


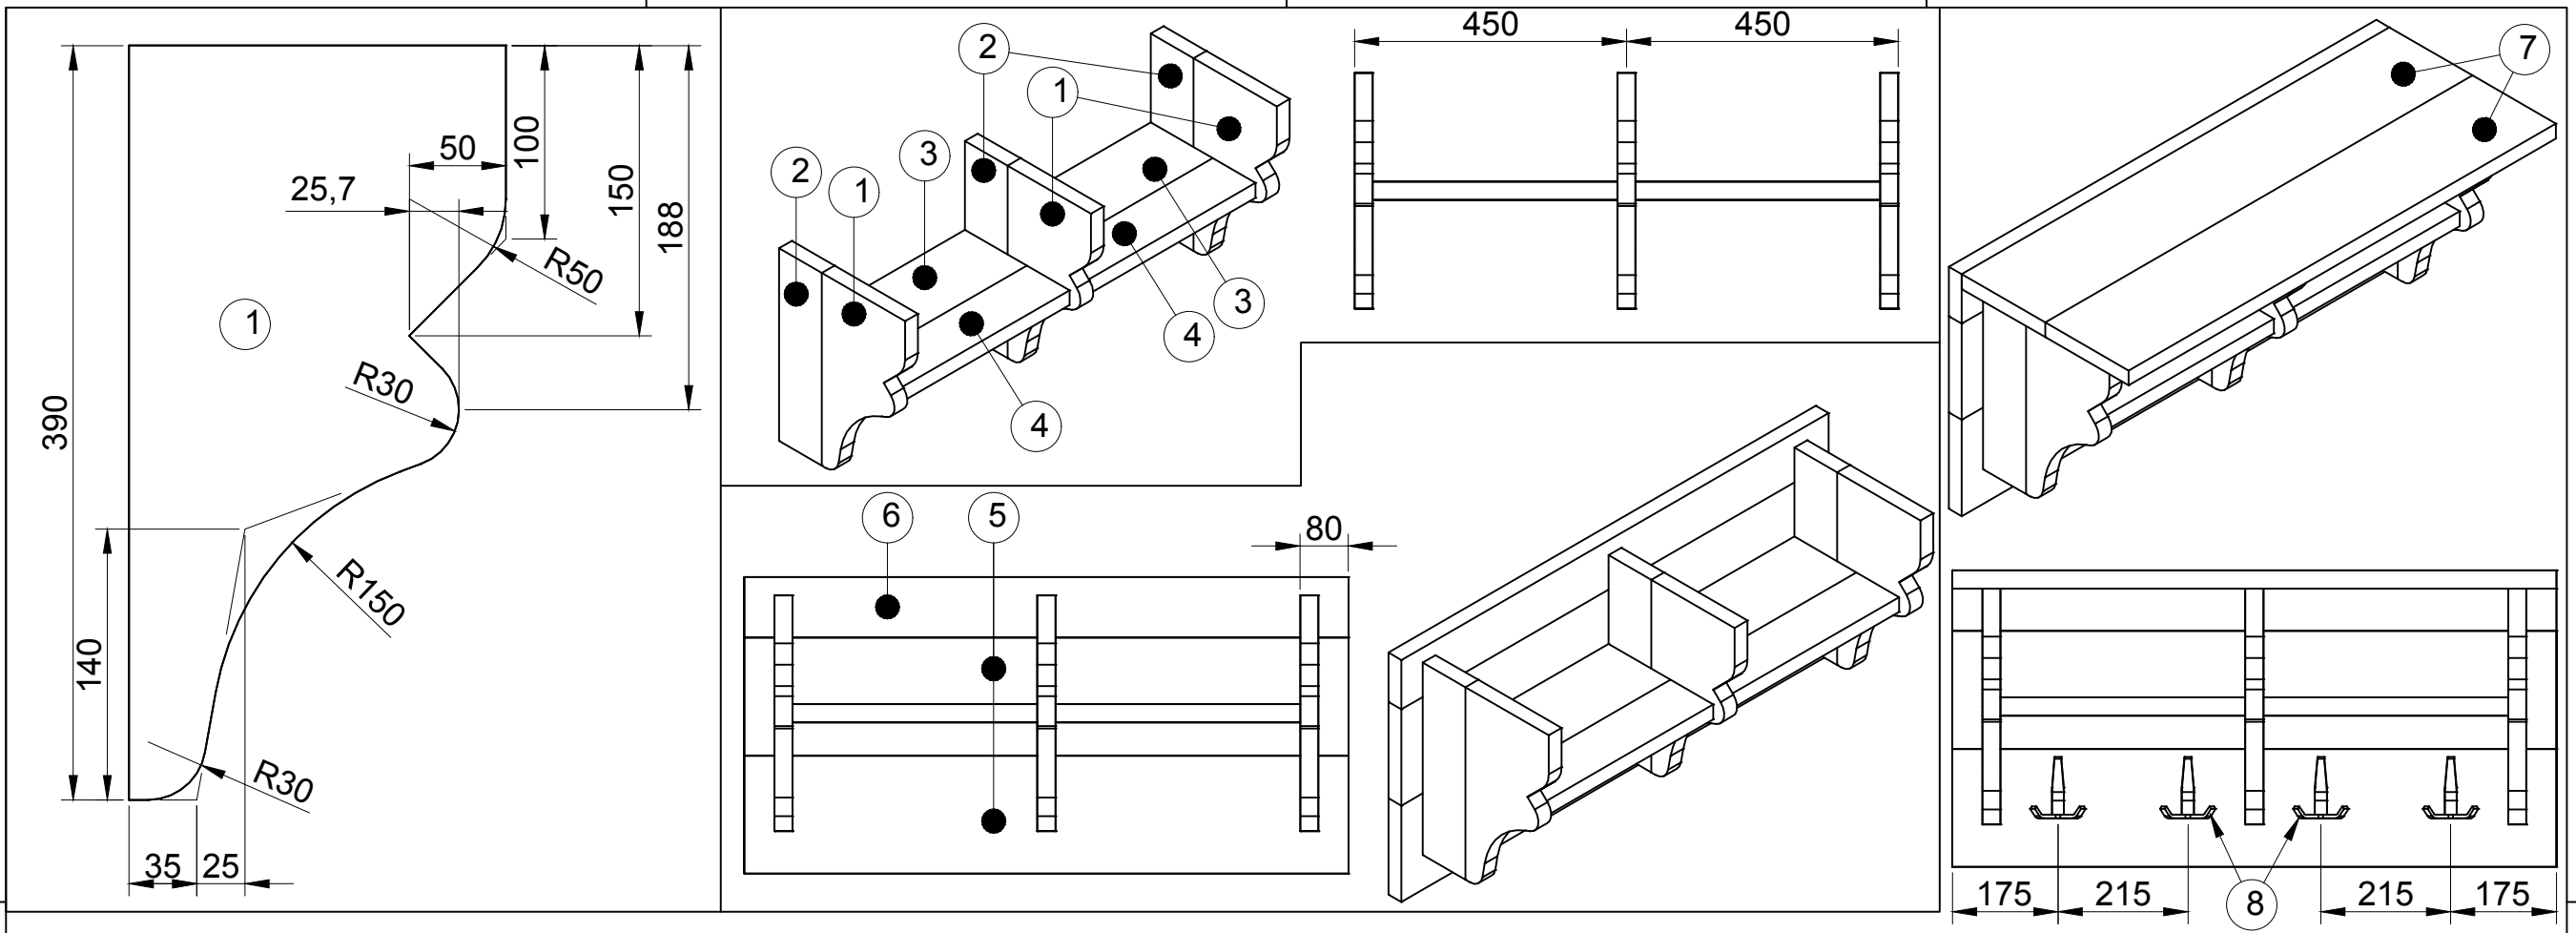

| Item                           | Aantal | Materiaal    | Dikte | Breedte | Lengte |
|--------------------------------|--------|--------------|-------|---------|--------|
| 1                              | 3      | Vuren        | 30    | 195     | 390    |
| 2                              | 3      | Vuren        | 30    | 100     | 390    |
| 3                              | 2      | Vuren        | 30    | 145     | 405    |
| 4                              | 2      | Vuren        | 30    | 100     | 405    |
| 5                              | 2      | Vuren        | 30    | 195     | 1000   |
| 6                              | 1      | Vuren        | 30    | 100     | 1000   |
| 7                              | 2      | Vuren        | 30    | 195     | 1000   |
| 8                              | 4      | Kapstok haak |       |         |        |
| RVS schroeven 5x50 (voorboren) |        |              |       |         |        |
| RVS schroeven 4x25             |        |              |       |         |        |

|                 |                        |         |
|-----------------|------------------------|---------|
| getekend        | Fredsbouwtekeningen.nl | 1 van 1 |
| Kapstok Richard |                        | A3      |