


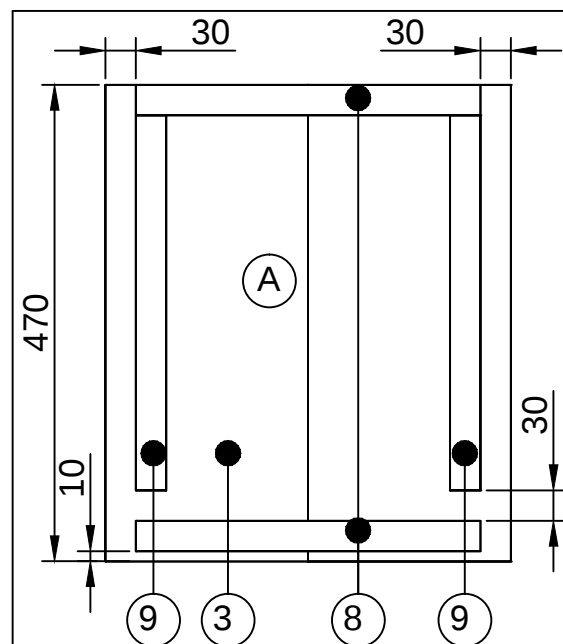
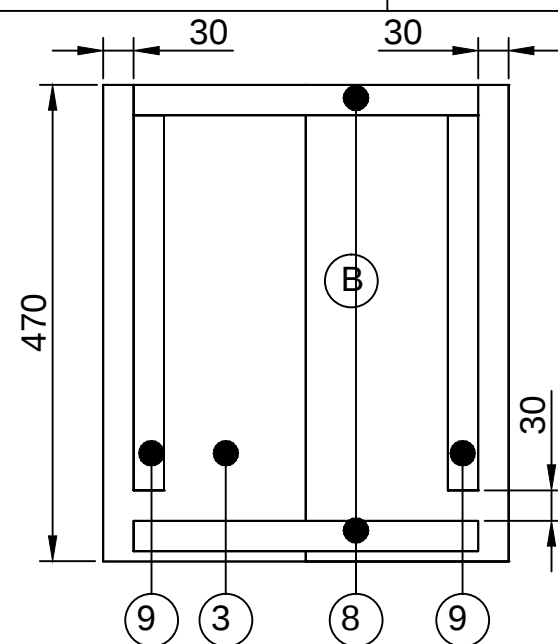
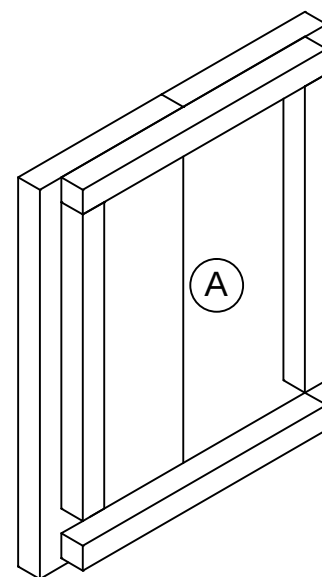
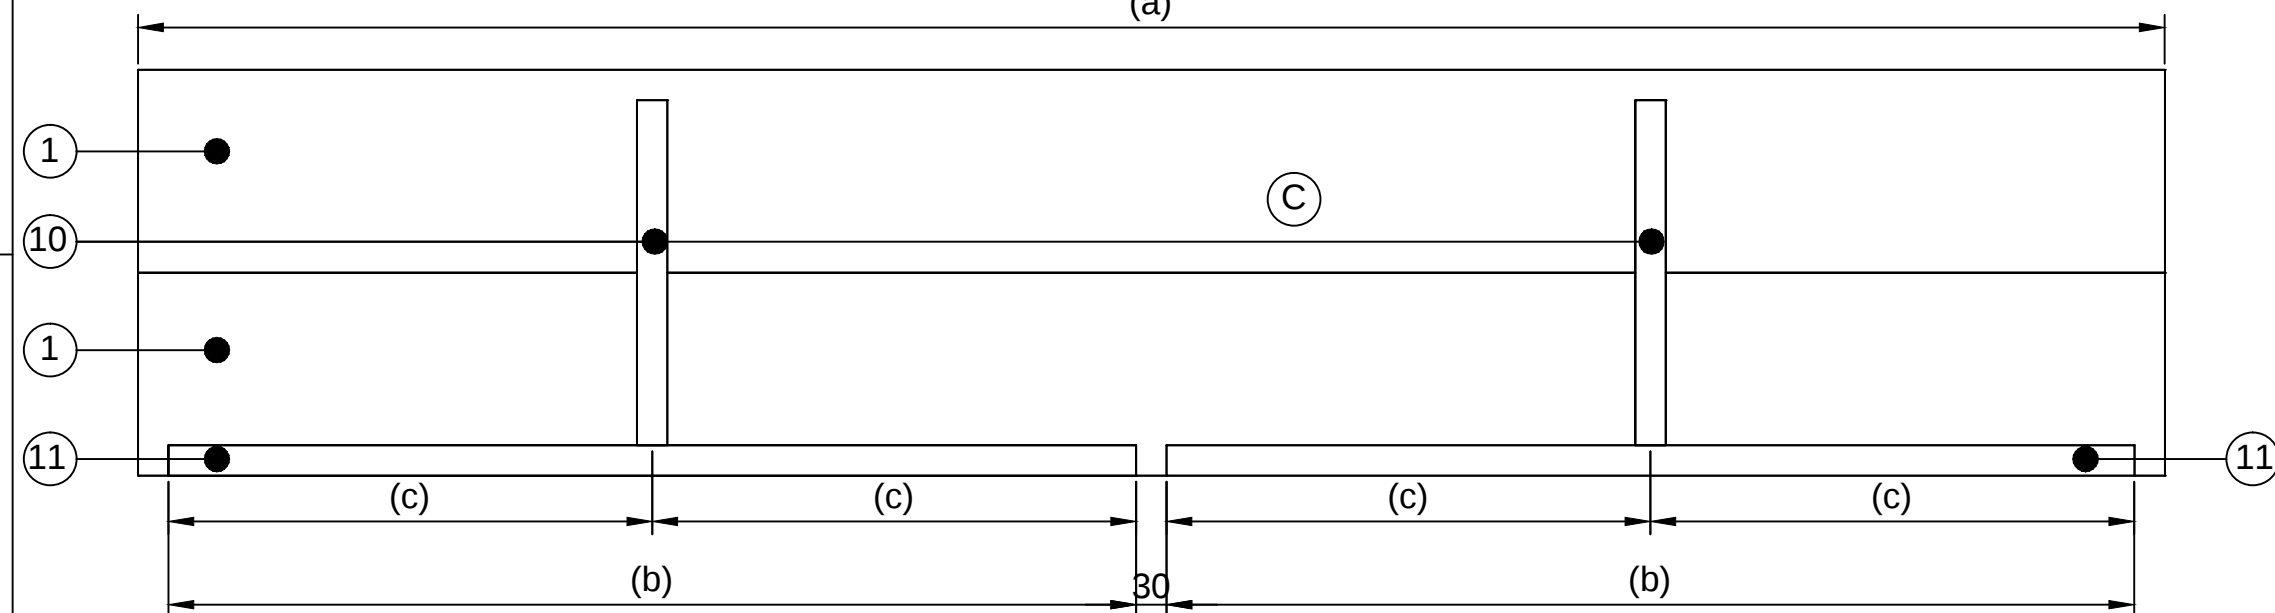


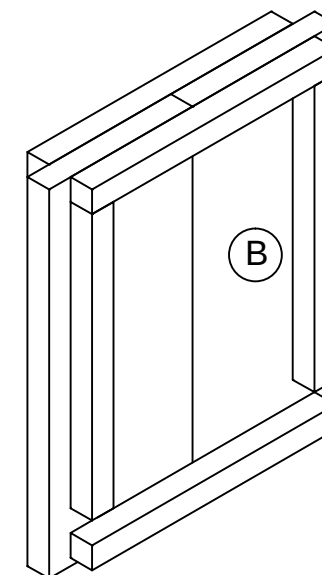


A = ZIJWAND

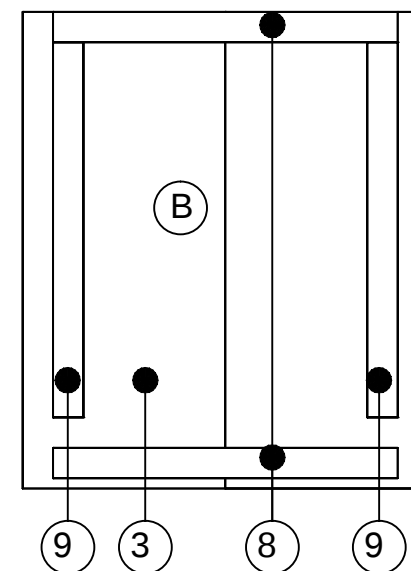


B = TUSSENWAND

 

C = BOVENKANT

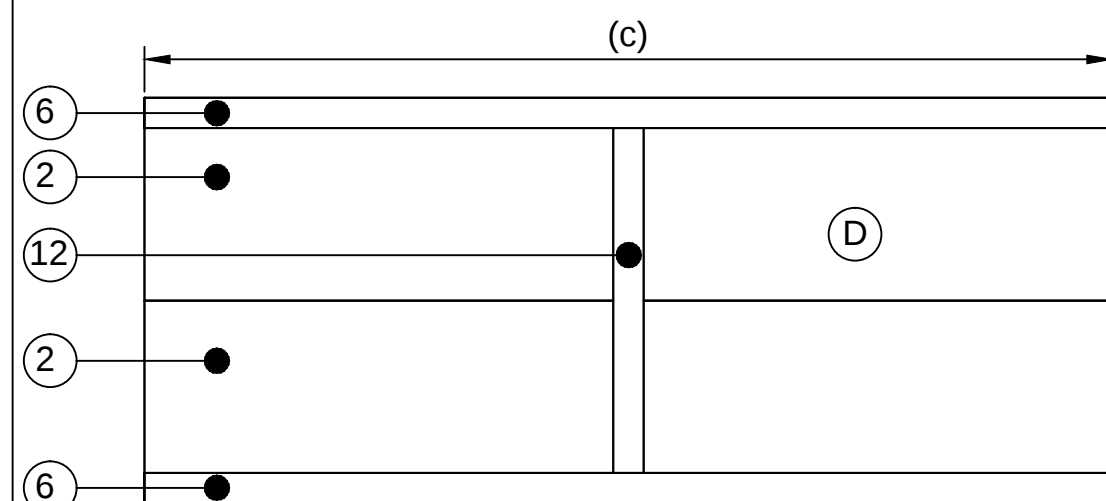


D = BODEM


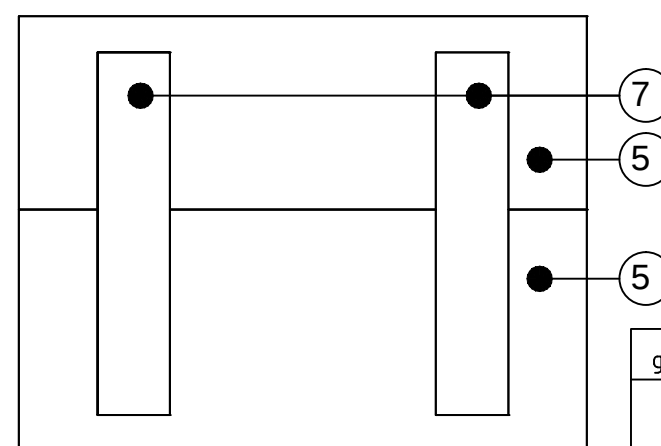


E = DEUR

|                |                        |         |
|----------------|------------------------|---------|
| getekend       | Fredsbouwtekeningen.nl | 1 van 3 |
| TV kast type A |                        | A3      |

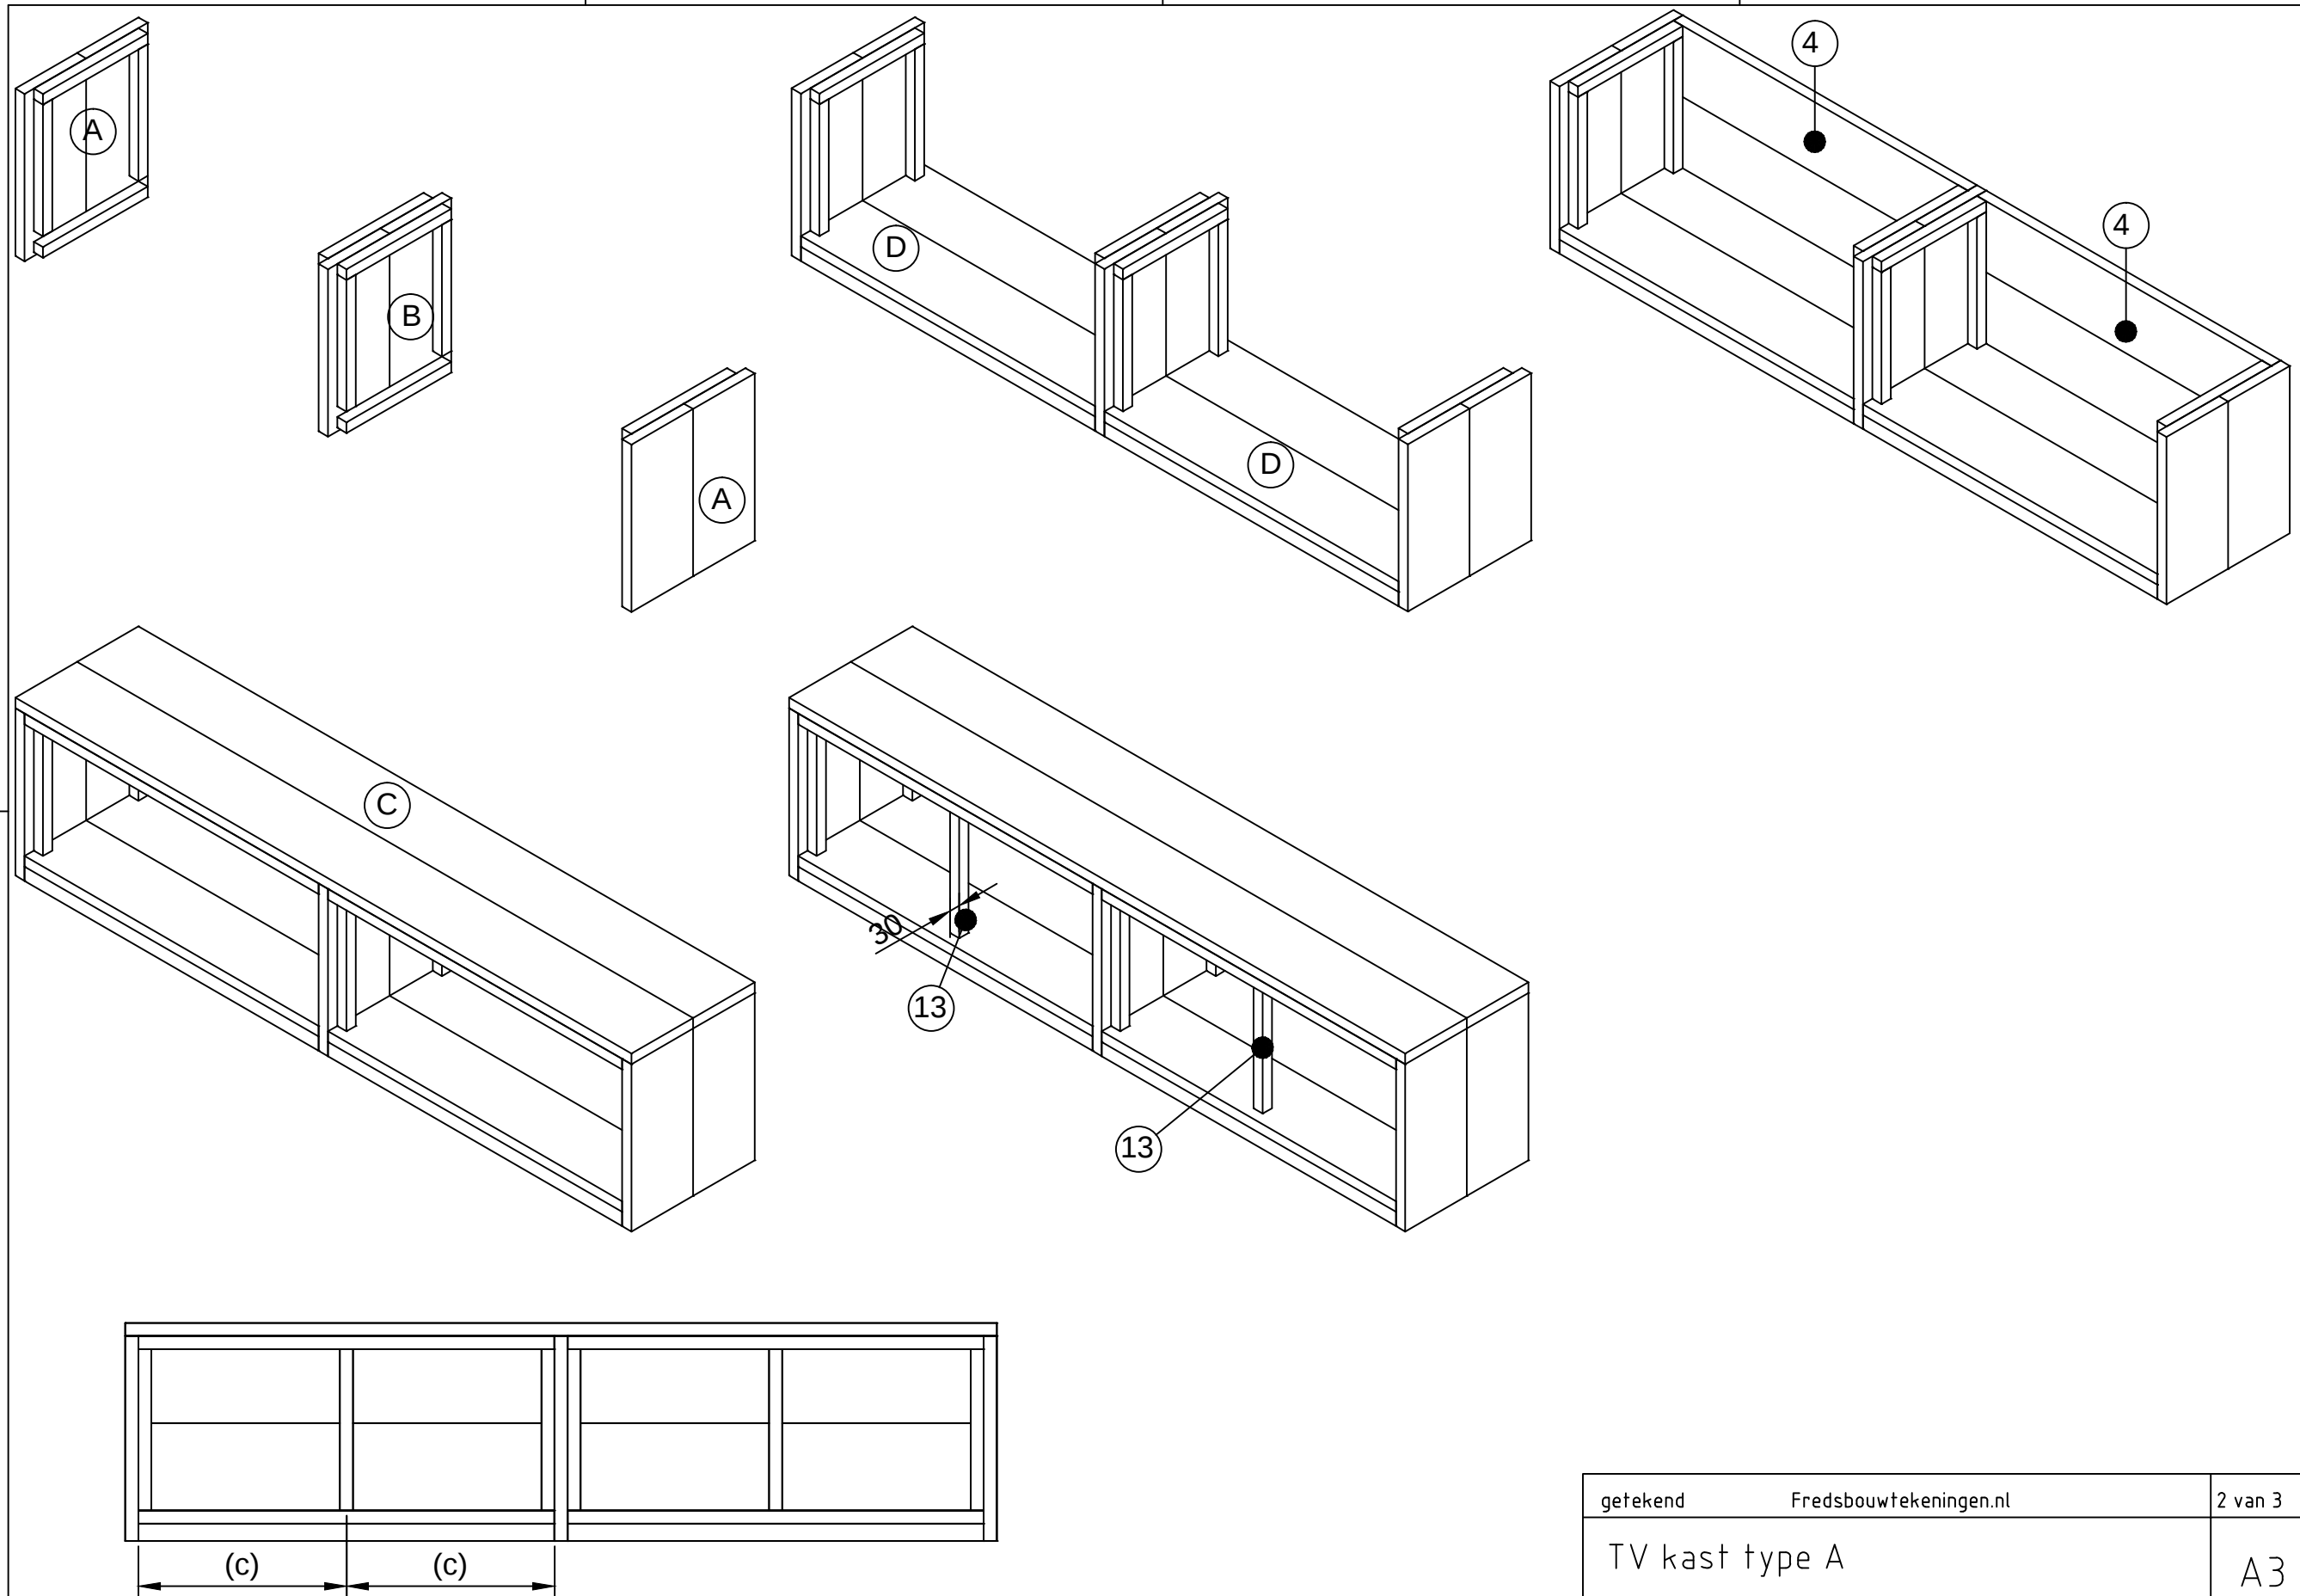

|                |                        |         |
|----------------|------------------------|---------|
| getekend       | Fredsbouwtekeningen.nl | 2 van 3 |
| TV kast type A |                        | A3      |

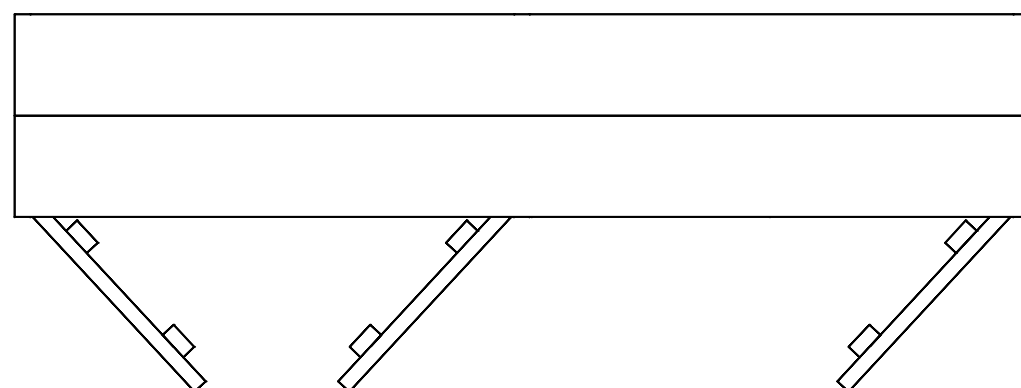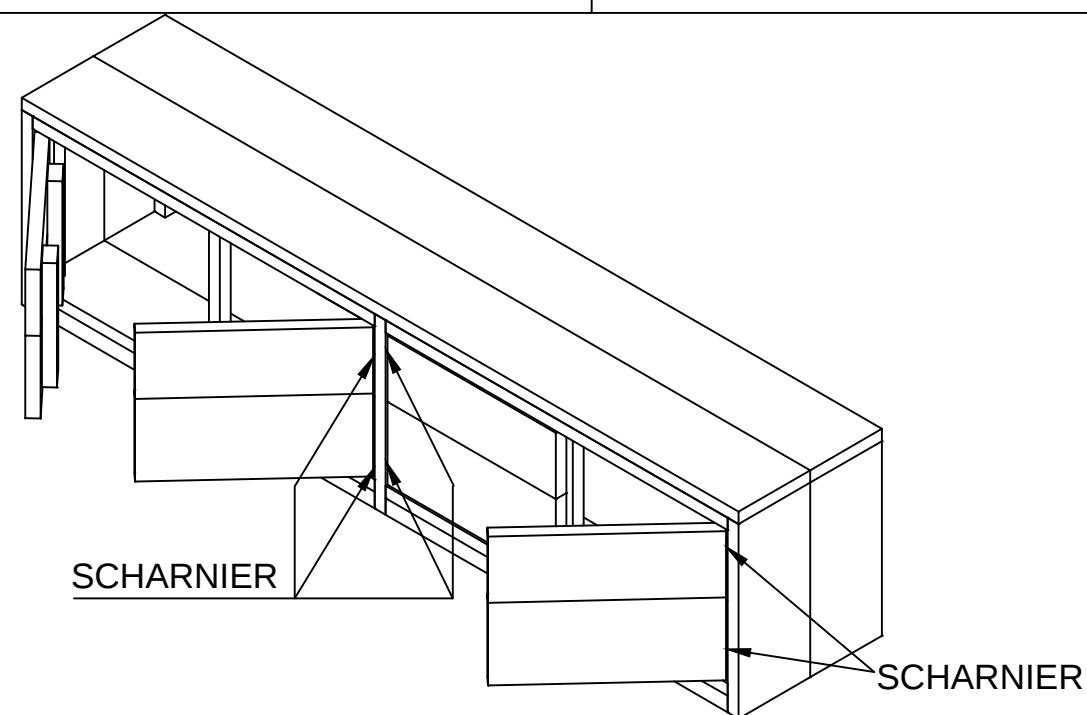

| Lengte | Diepte | Hoogte | Item | Aantal                       | Materiaal   | Dikte | Breedte | Lengte |
|--------|--------|--------|------|------------------------------|-------------|-------|---------|--------|
| 1600   | 400    | 500    | 1    | 2                            | Steigerhout | 30    | 200     | 1600   |
| Maat   | Lengte |        | 2    | 4                            | Steigerhout | 30    | 200     | 377,5  |
| (a)    | 1600   |        | 3    | 6                            | Steigerhout | 30    | 200     | 470    |
| (b)    | 755    |        | 4    | 4                            | Steigerhout | 30    | 200     | 755    |
| (c)    | 377,5  |        | 5a   | 4                            | Steigerhout | 30    | 200     | 370    |
| (d)    | 370    |        | 5a   | 4                            | Steigerhout | 30    | 160     | 370    |
|        |        |        | 6    | 4                            | Steigerhout | 30    | 60      | 377,5  |
|        |        |        | 7    | 8                            | Steigerhout | 30    | 60      | 300    |
|        |        |        | 8    | 8                            | Steigerhout | 30    | 30      | 340    |
|        |        |        | 9    | 8                            | Steigerhout | 30    | 30      | 370    |
|        |        |        | 10   | 2                            | Steigerhout | 30    | 30      | 340    |
|        |        |        | 11   | 2                            | Steigerhout | 30    | 30      | 755    |
|        |        |        | 12   | 2                            | Steigerhout | 30    | 30      | 340    |
|        |        |        | 13   | 2                            | Steigerhout | 30    | 30      | 370    |
|        |        |        | 14   | RVS schroeven 5x50 voorboren |             |       |         |        |
|        |        |        | 15   | 8x scharnieren 30mm diep     |             |       |         |        |