


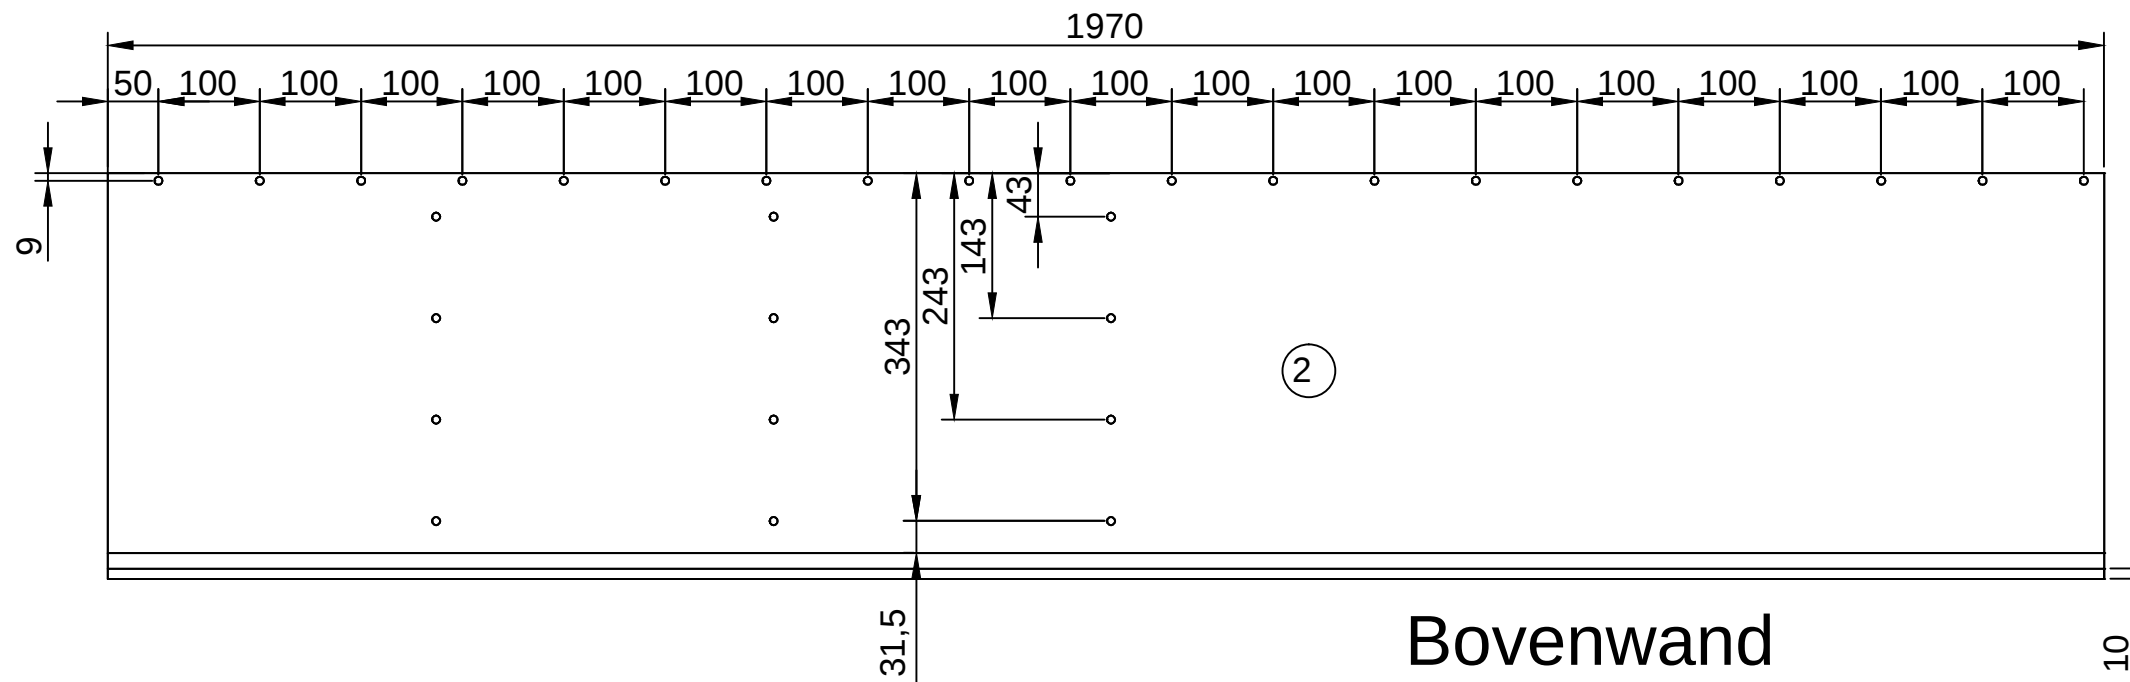
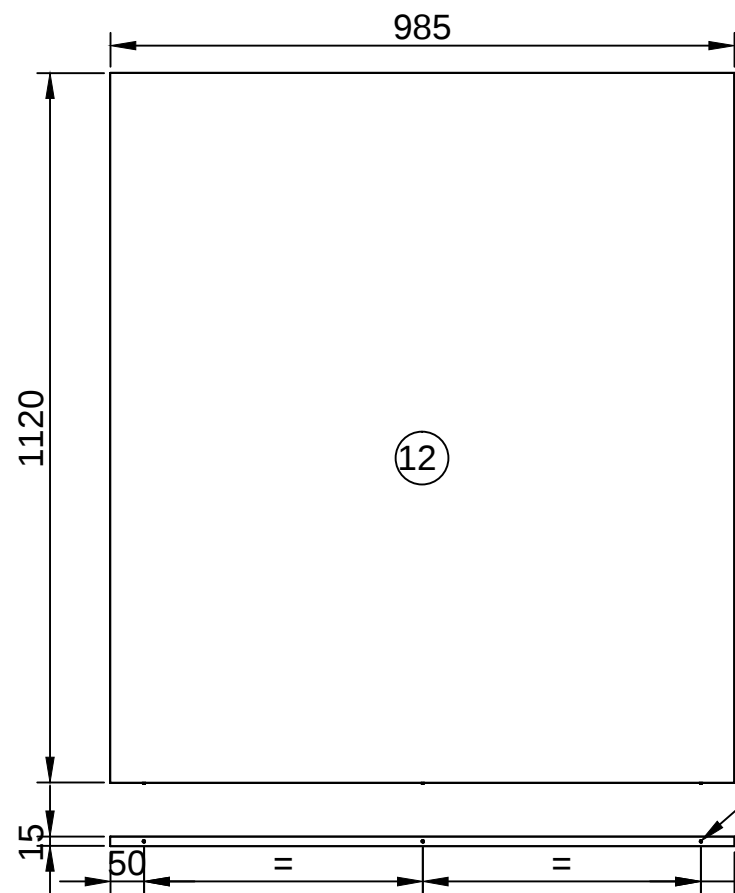
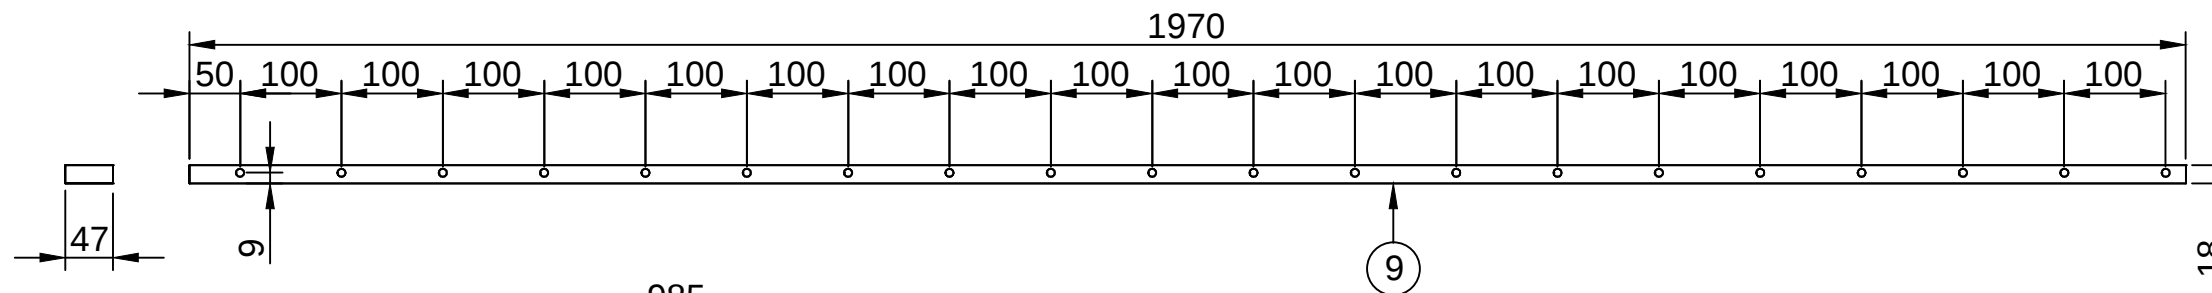


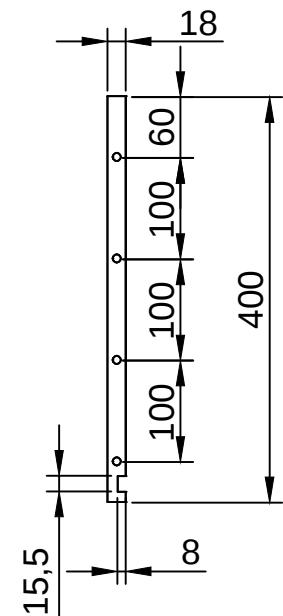

Bovenwand

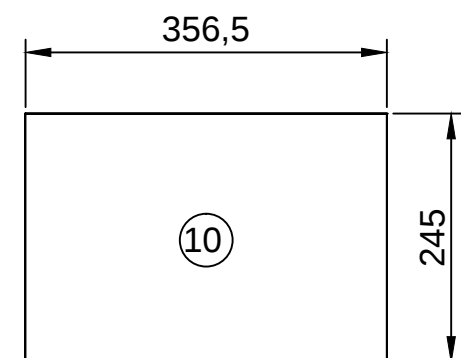

3x nylandopjes


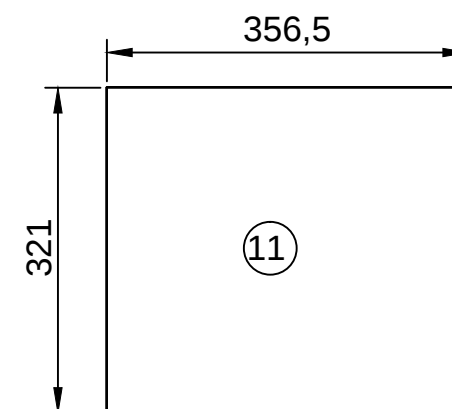


Alle gaten Ø 8 en 10mm diep

getekend	Fredsbouwtekeningen.nl	2 van 8
TV meubel		A3






A3

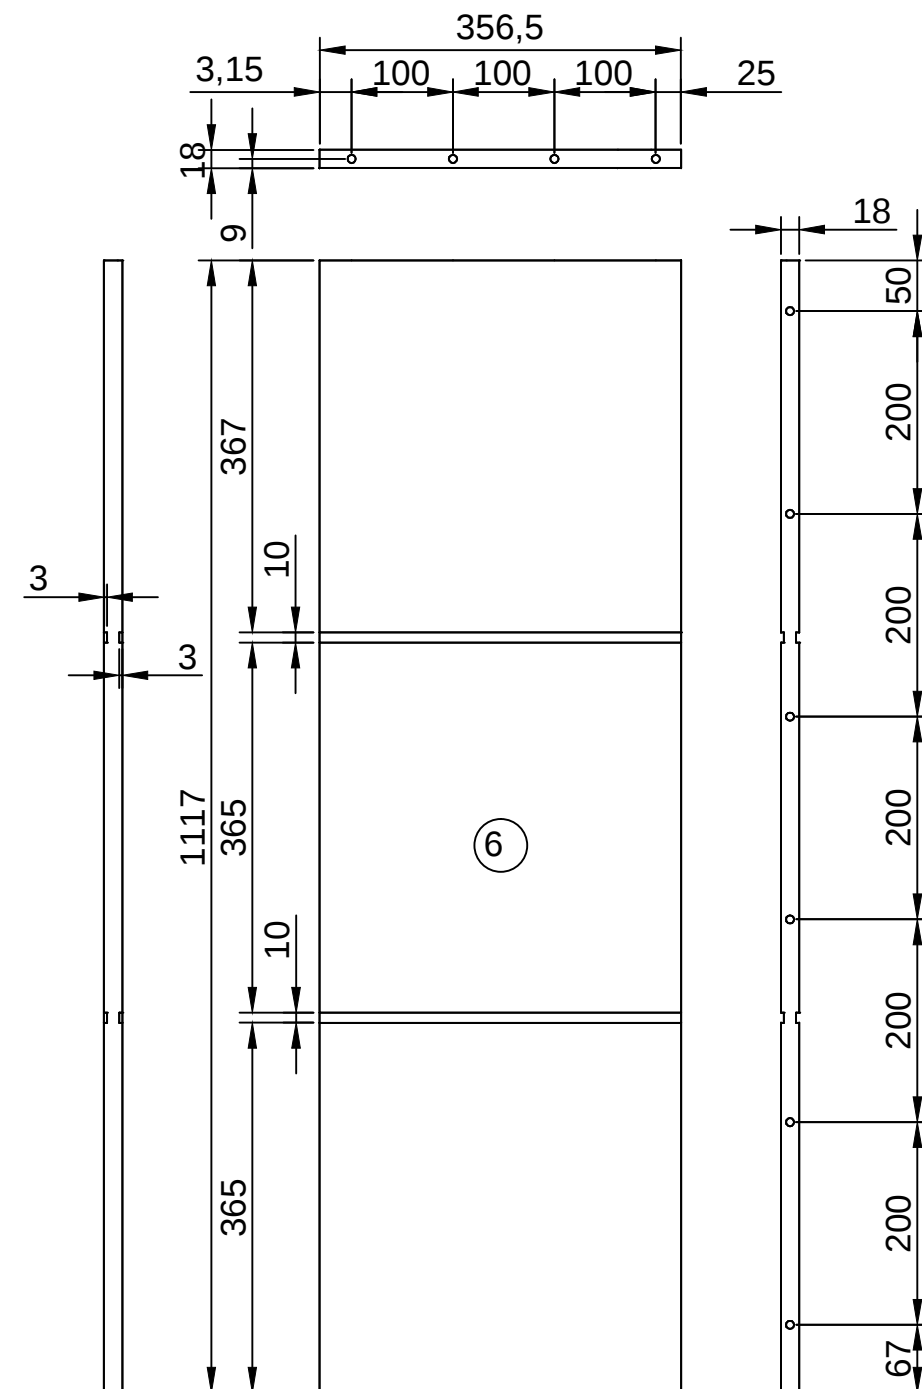
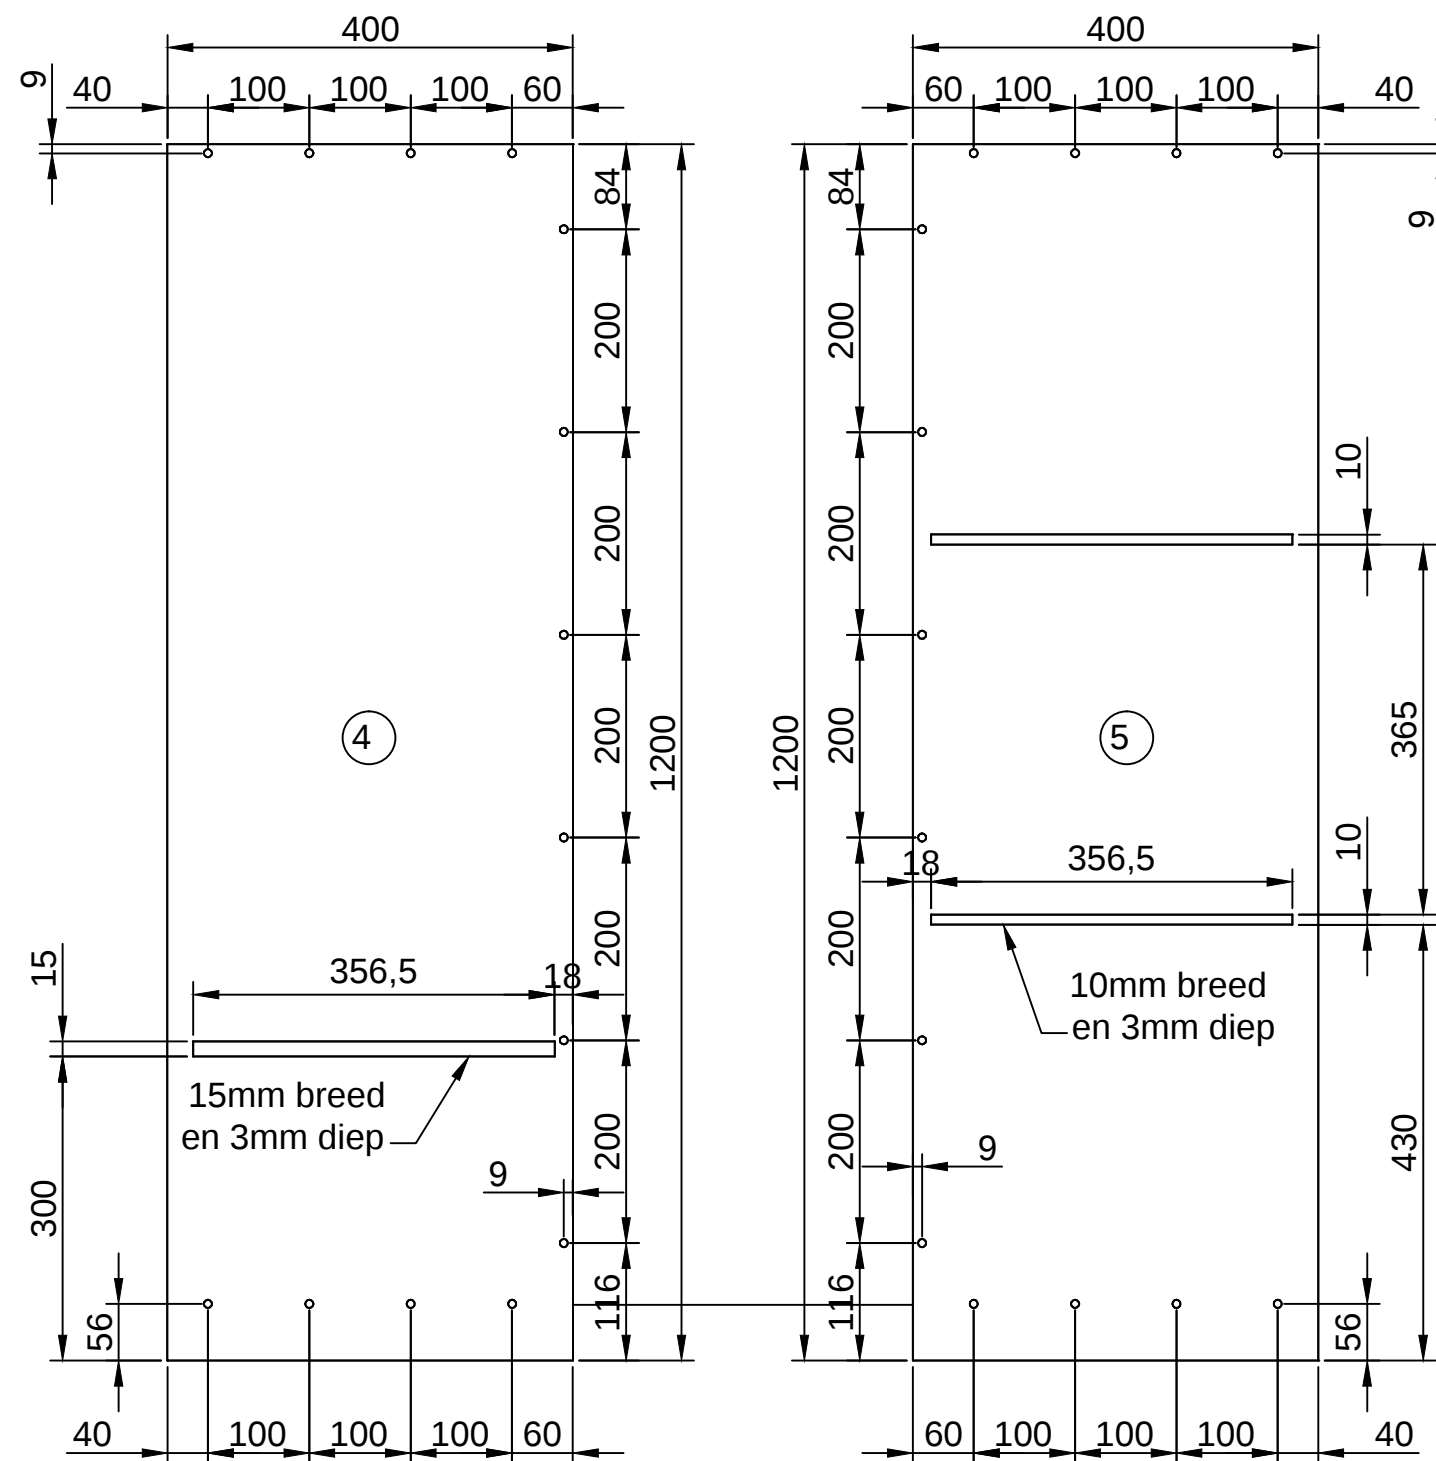


Alle gaten Ø 8 en 10mm diep

getekend	Fredsbouwtekeningen.nl	4 van 8
TV meubel		A3

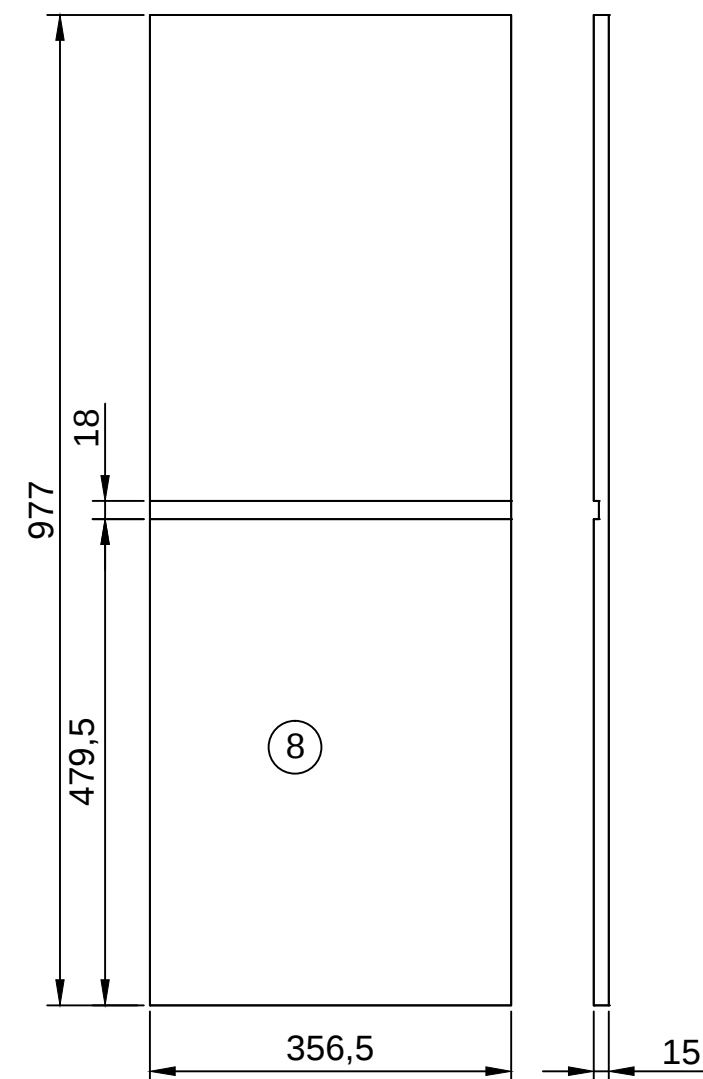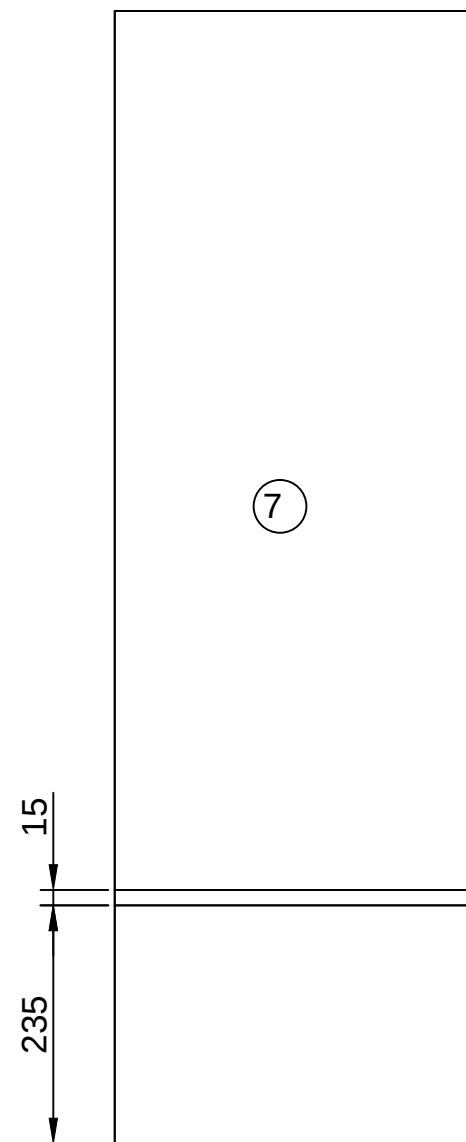
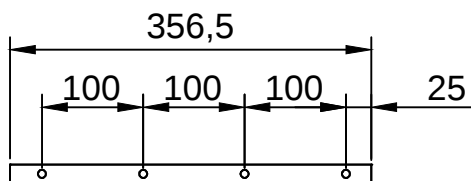


getekend	Fredsbouwtekeningen.nl	5 van 8
TV meubel		A3

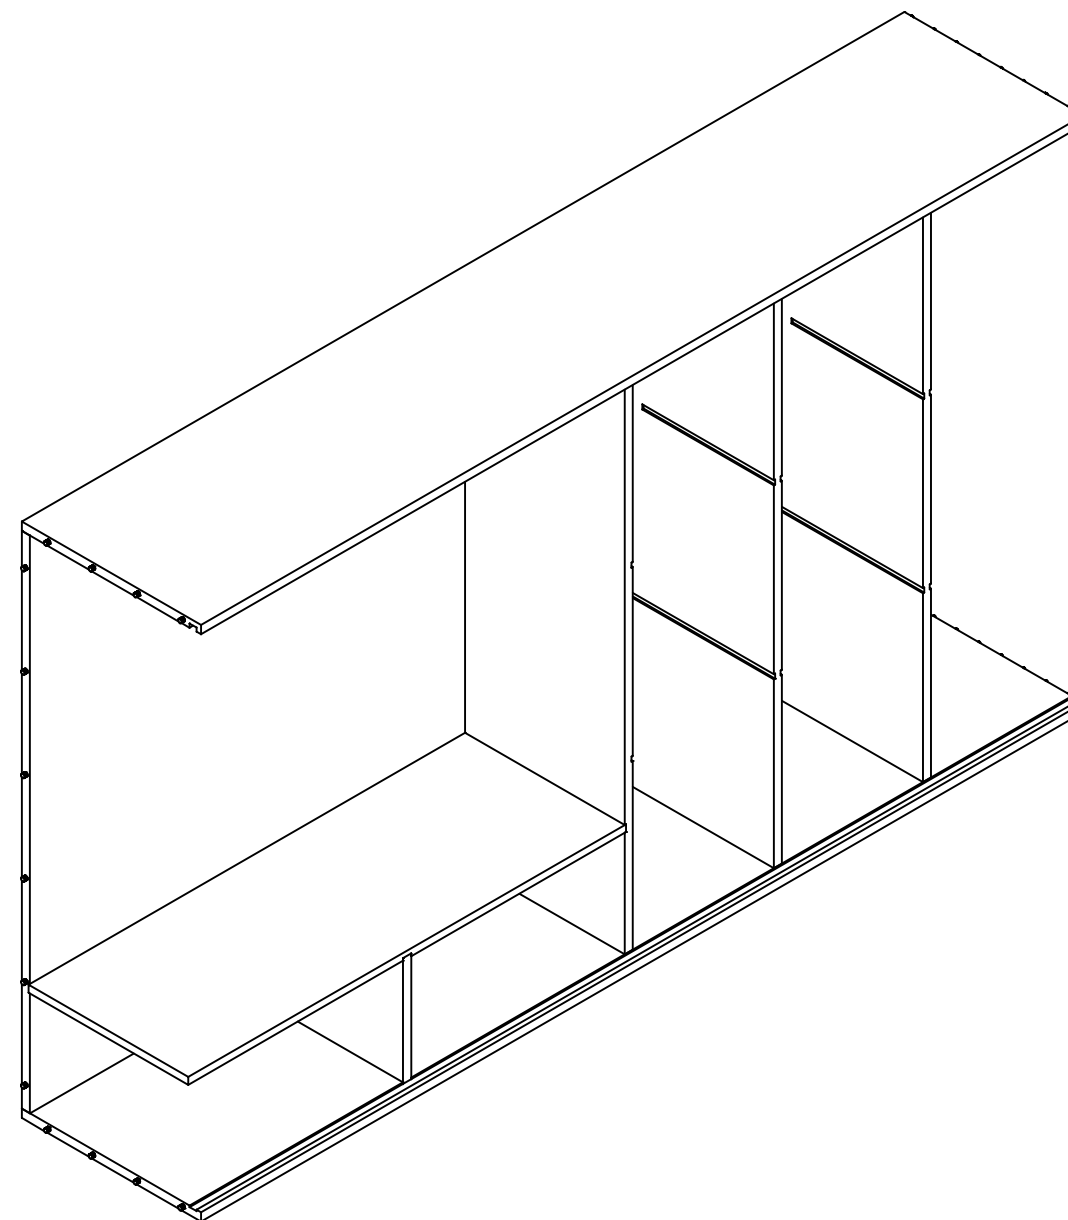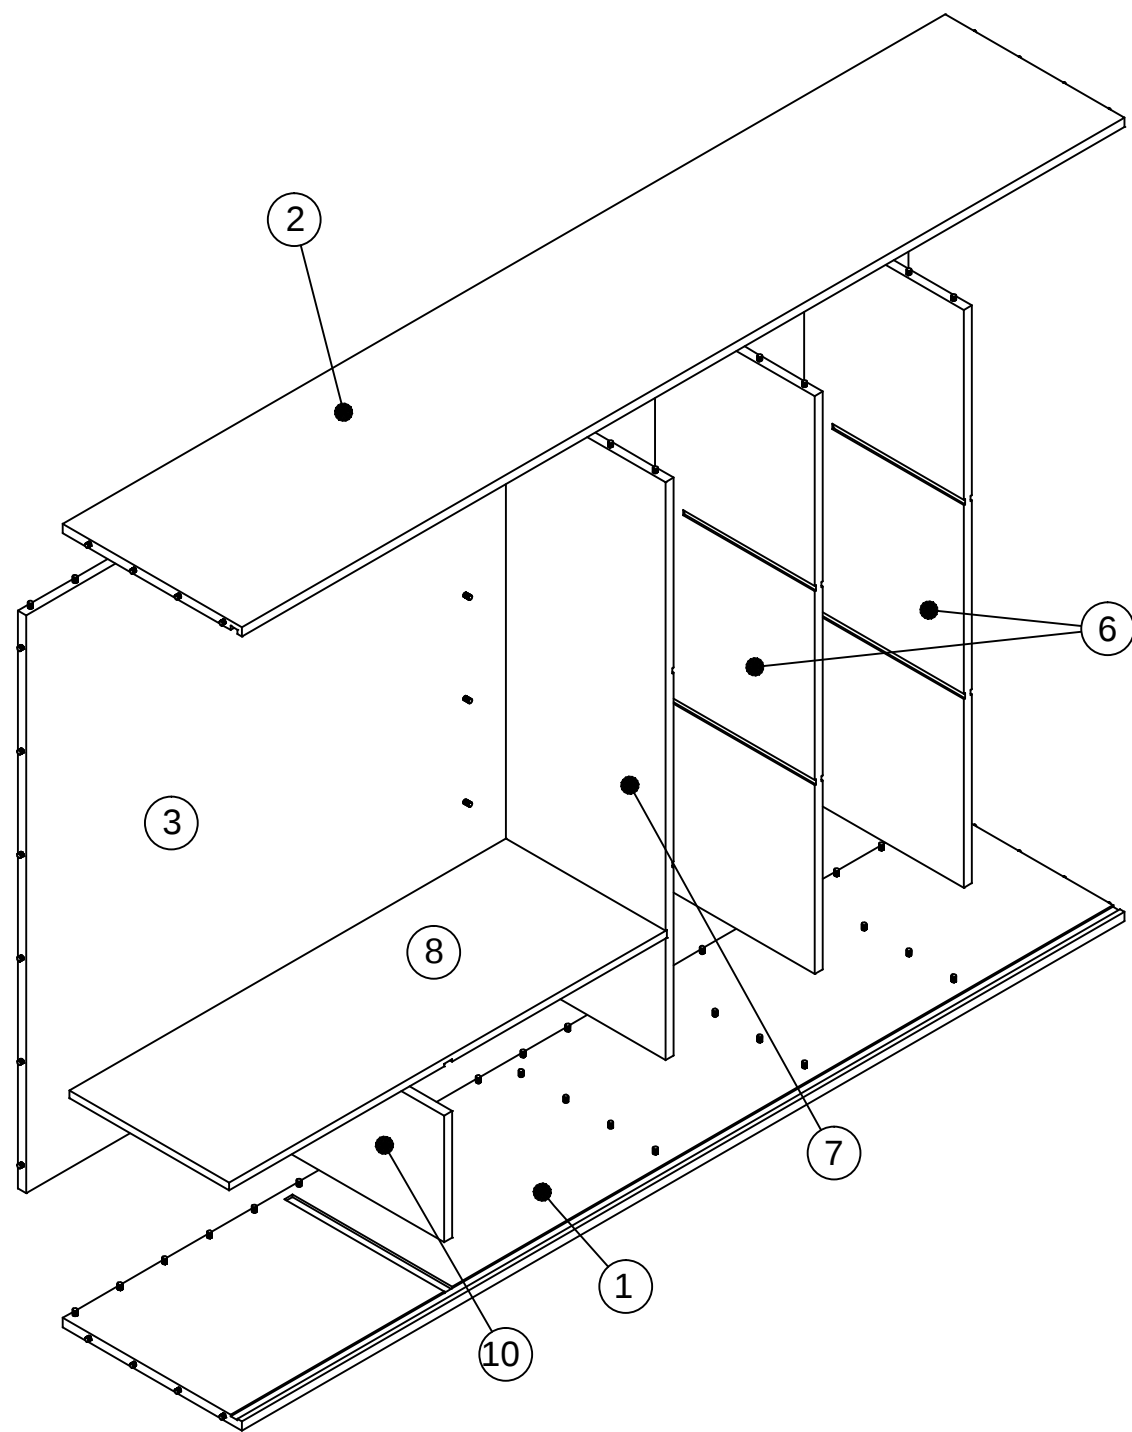



Alle gaten Ø 8 en 10mm diep

getekend	Fredsbouwtekeningen.nl	6 van 8
TV meubel		A3

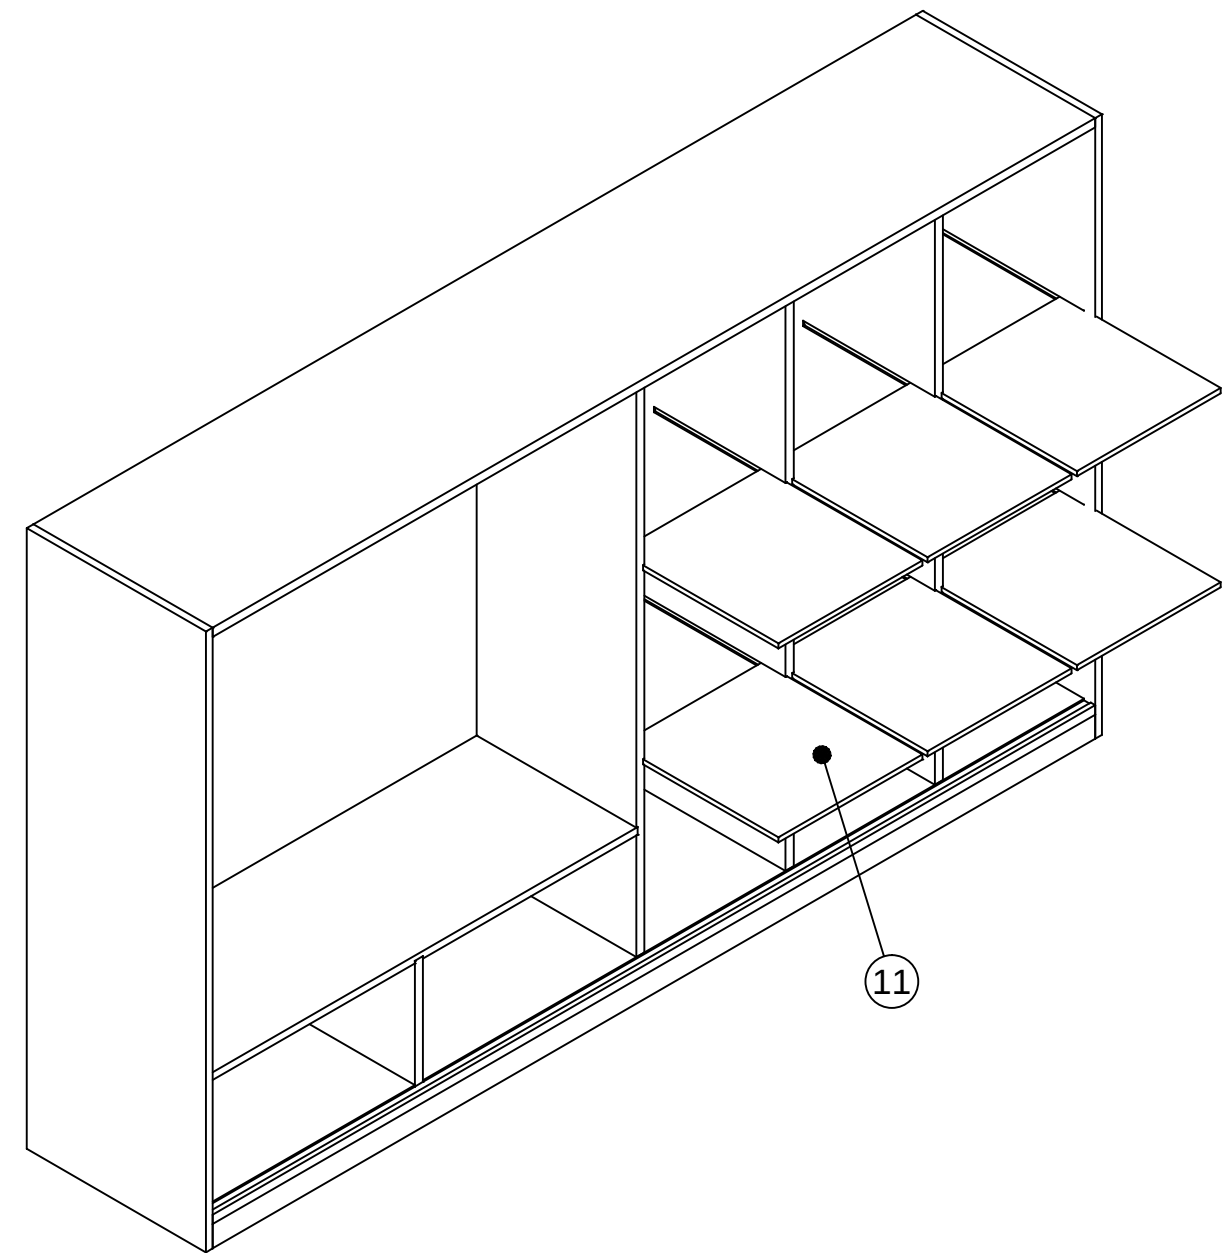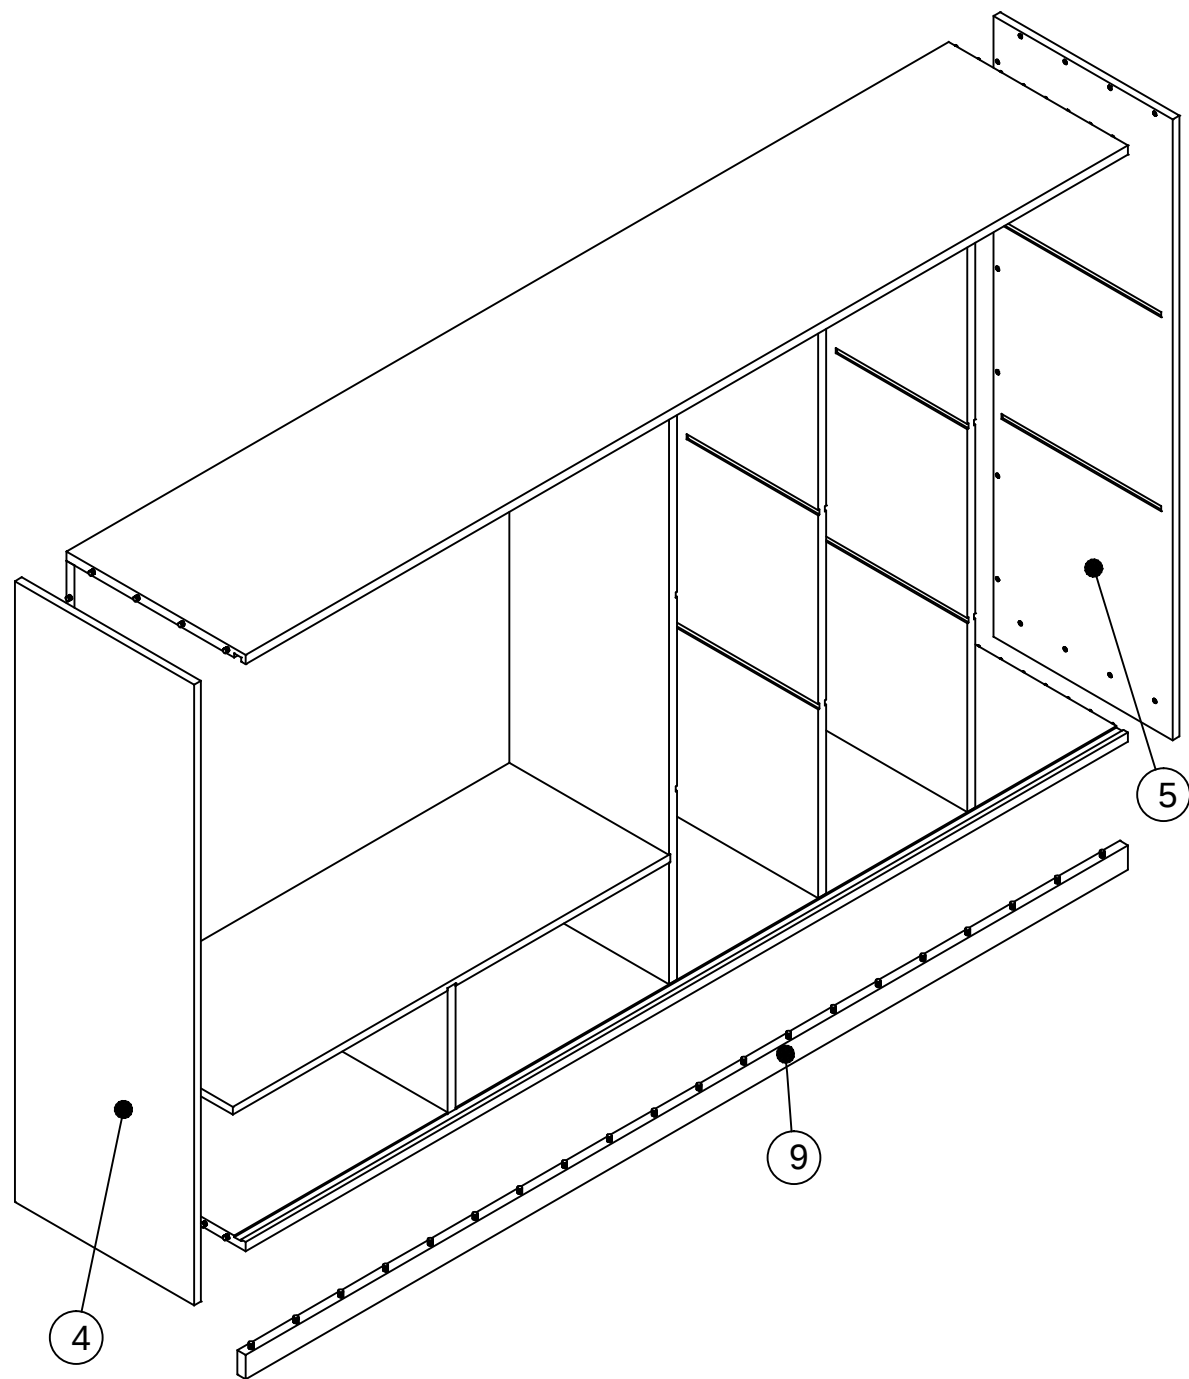

Alle gaten Ø 8 en 10mm diep

getekend	Fredsbouwtekeningen.nl	7 van 8
TV meubel		A3

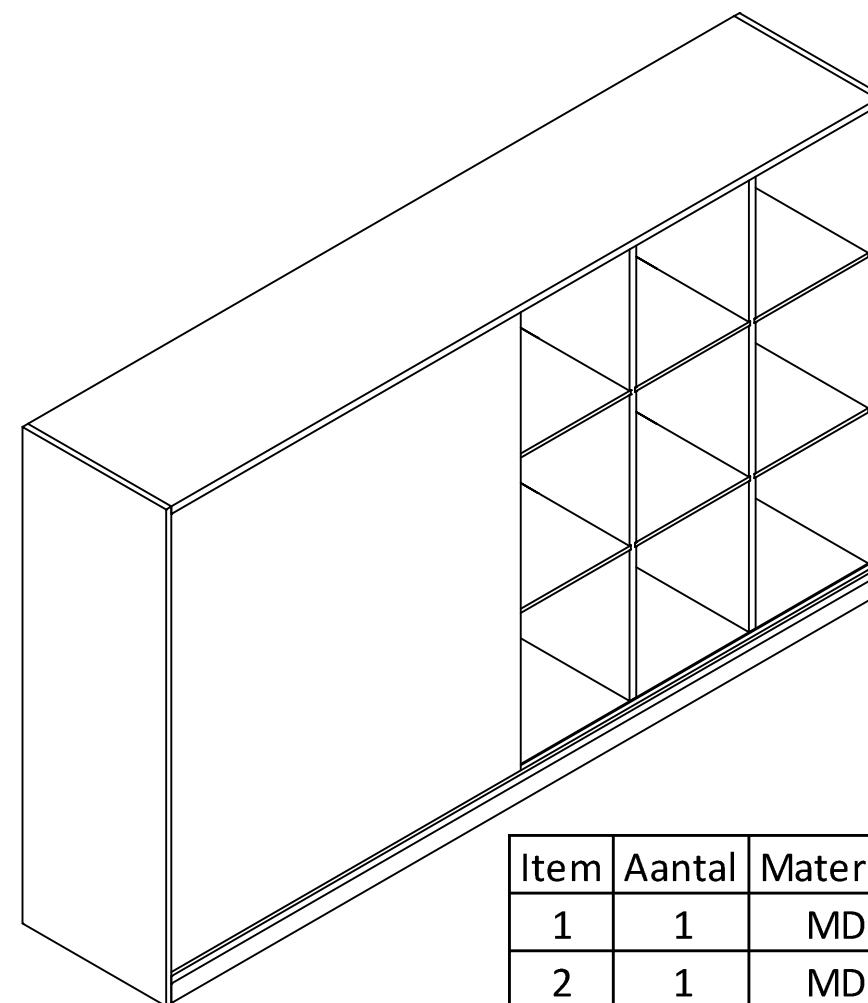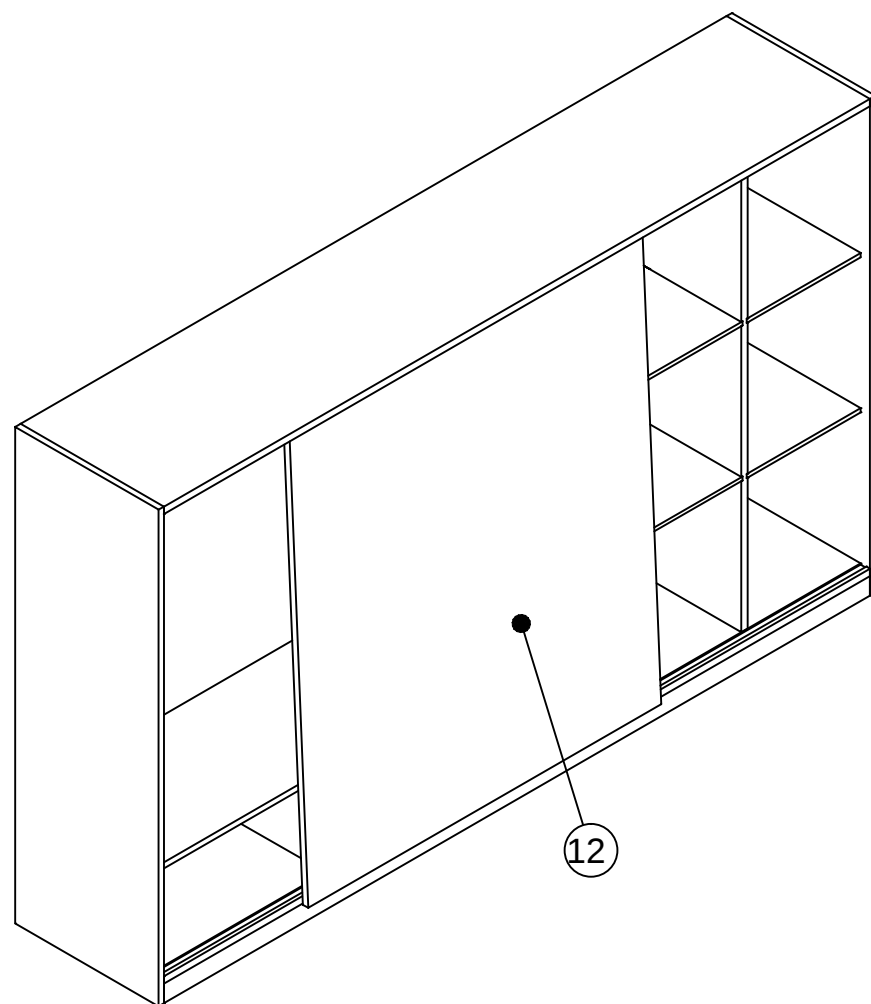

Item	Aantal	Materiaal	Dikte	Breedte	Lengte
1	1	MDF	18	400	1970
2	1	MDF	18	400	1970
3	1	MDF	18	1117	1970
4	1	MDF	18	400	1200
5	1	MDF	18	400	1200
6	2	MDF	18	356,5	1117
7	1	MDF	18	356,5	1117
8	1	MDF	18	356,5	997
9	1	MDF	18	47	1970
10	1	MDF	18	245	356,5
11	9	MDF	10	321	356,5
12	1	MDF	15	985	1120
13	3	Nylon dopjes			
14	Duvels		ø8		20
getekend Fredsbouwtekeningen.nl					8 van 8
TV meubel					A3