


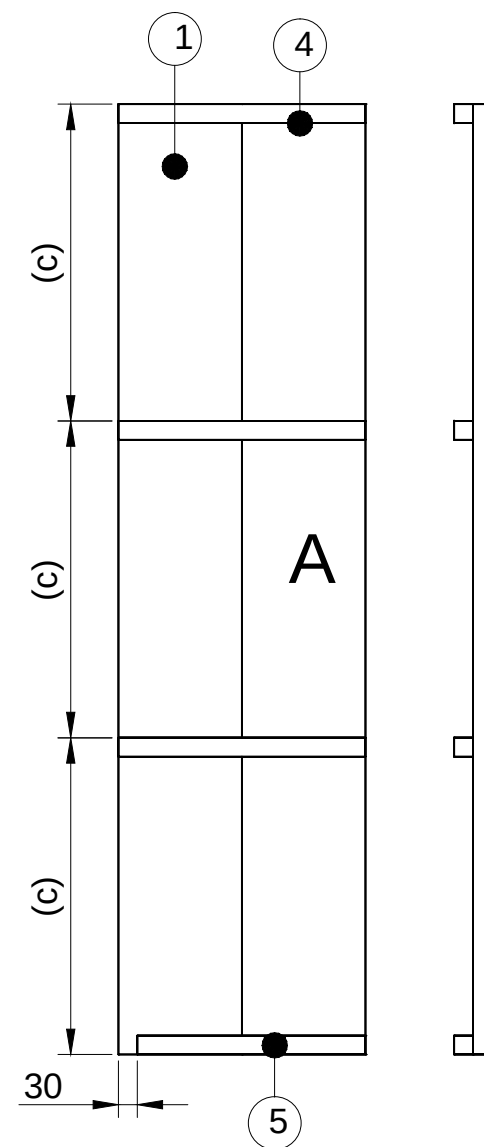
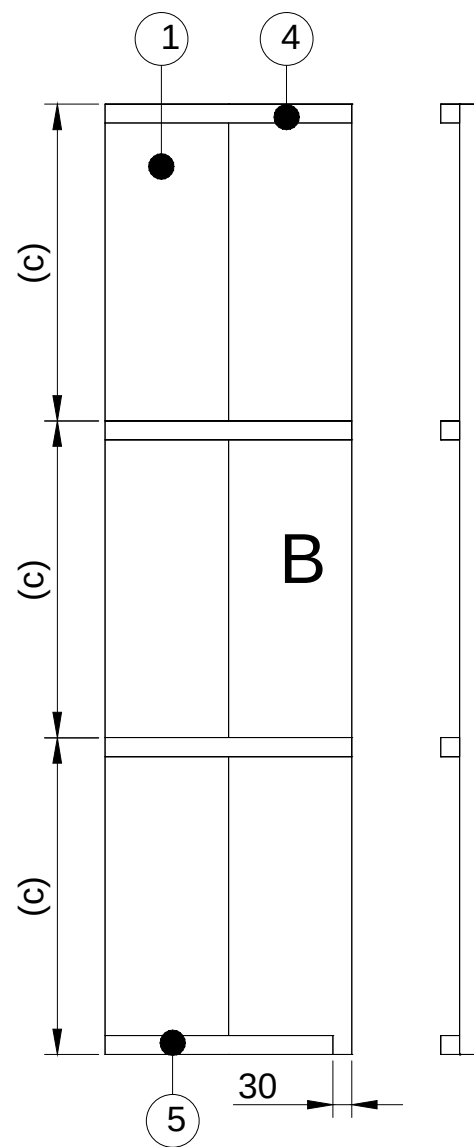
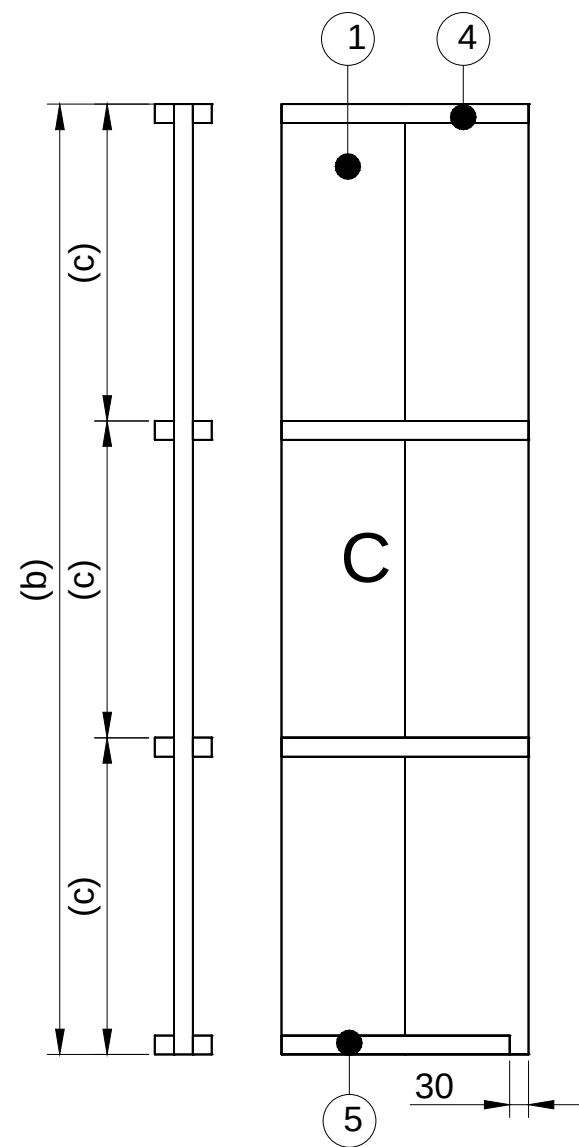
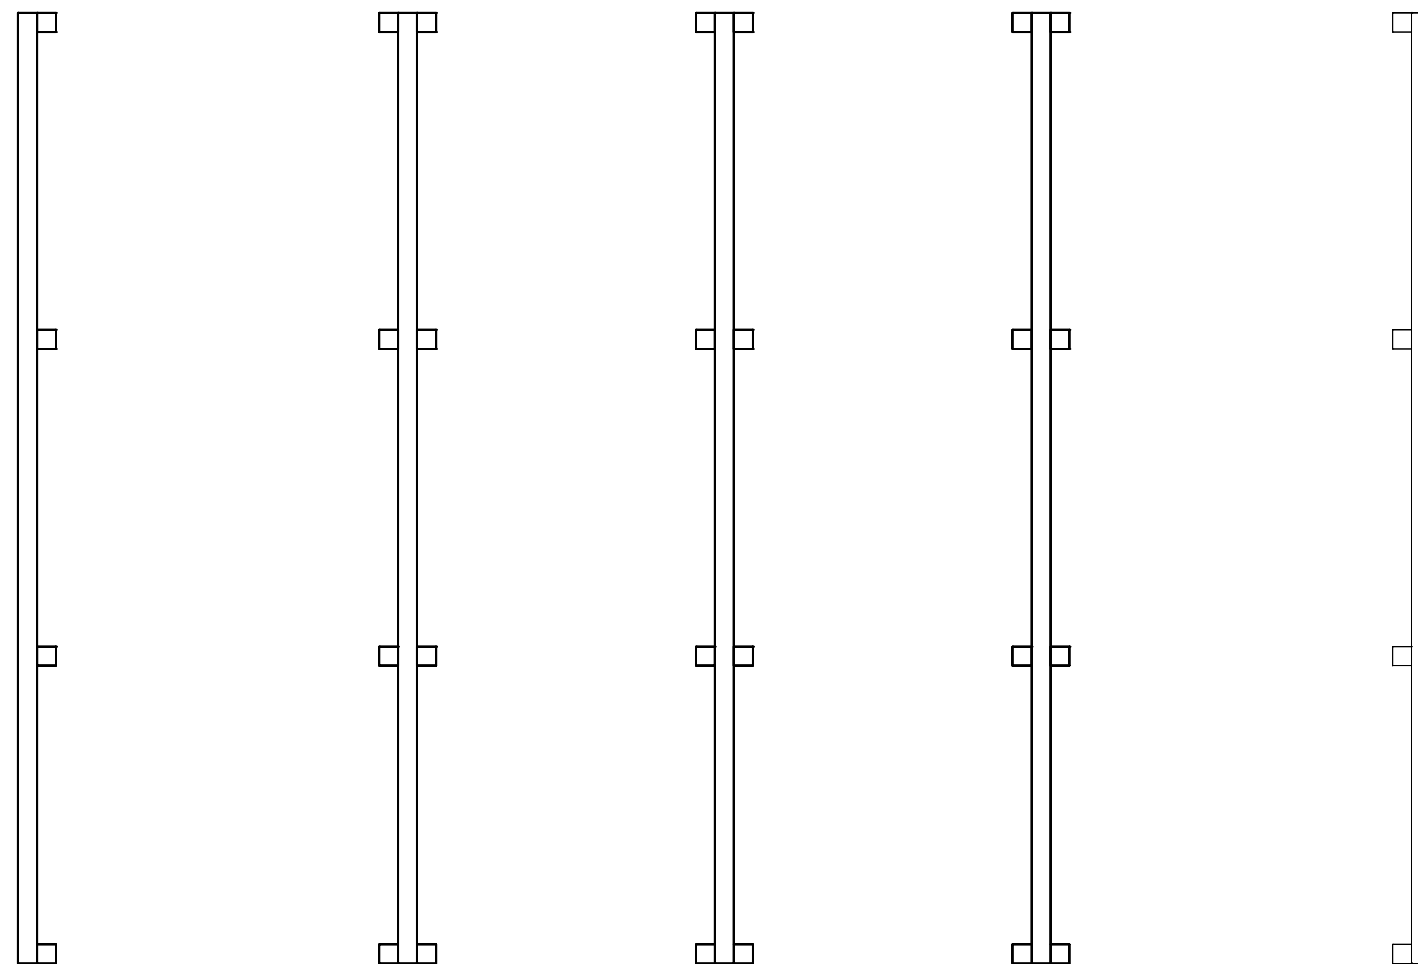
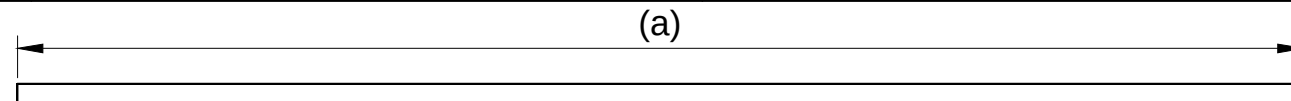


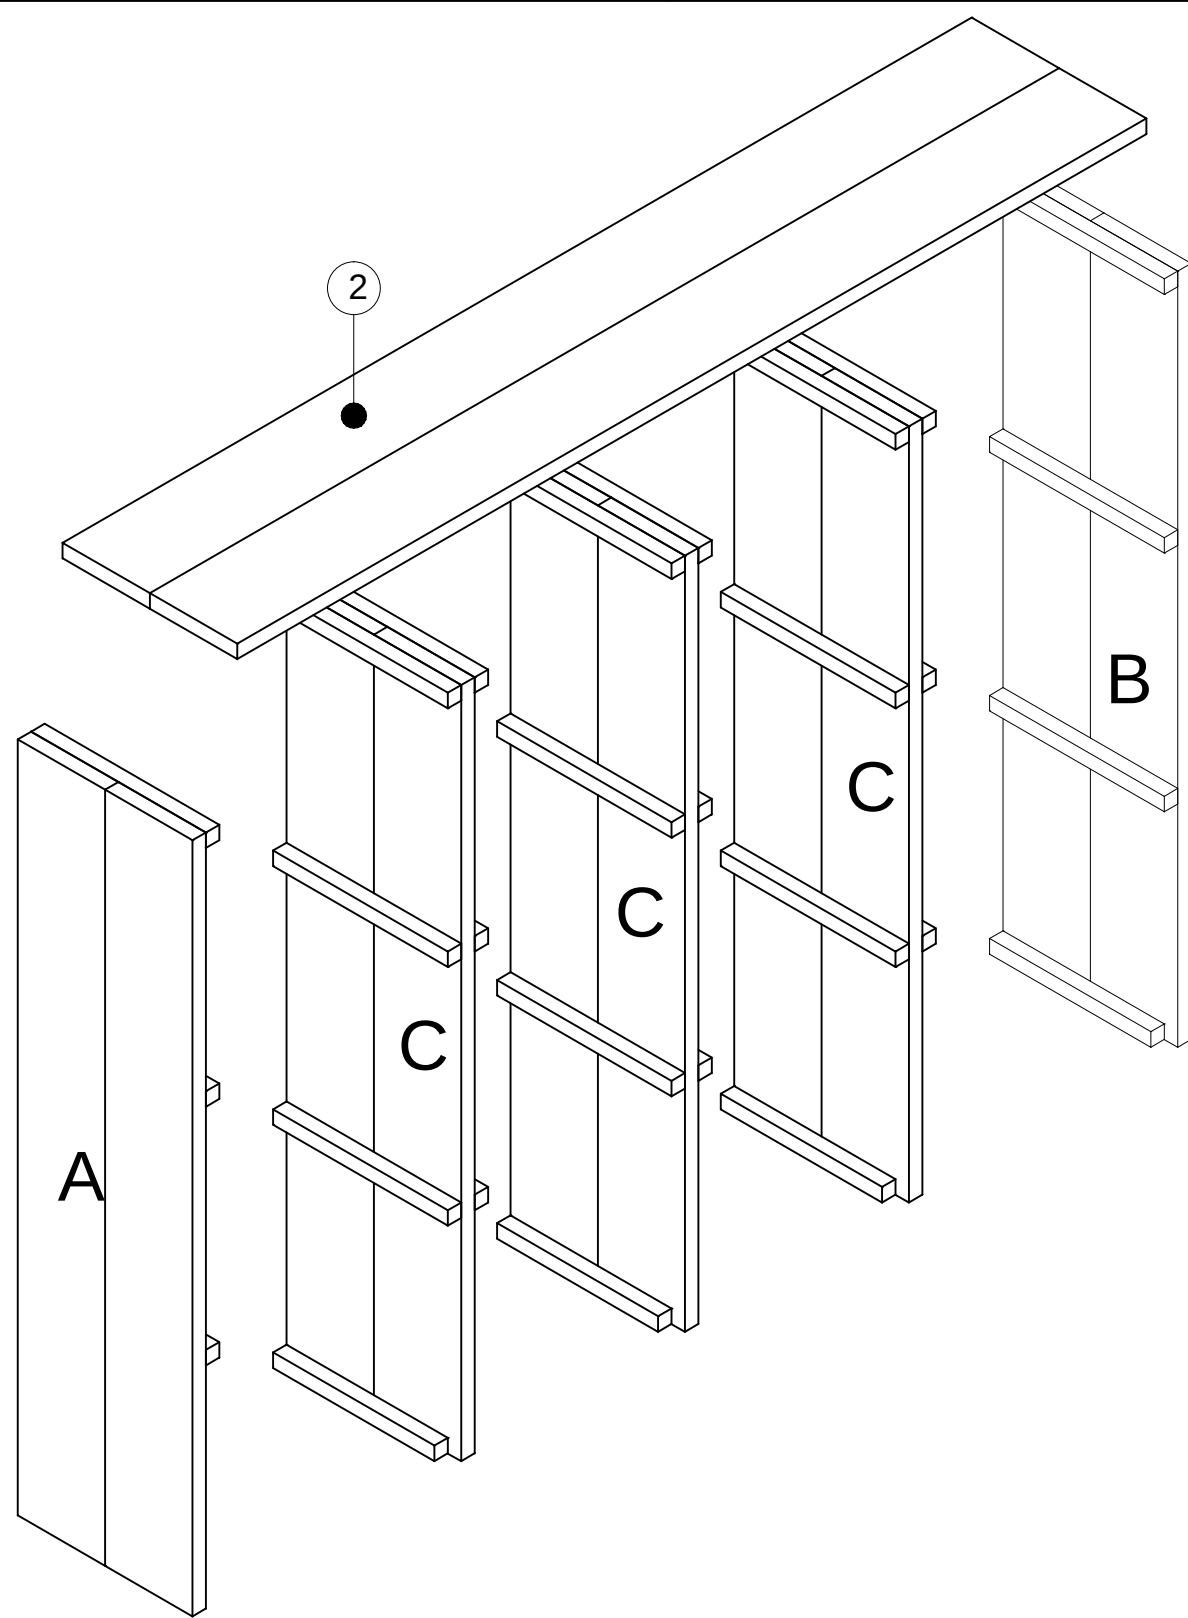


getekend	Fredsbouwtekeningen.nl	1 van 4
Vakkenkast		A3

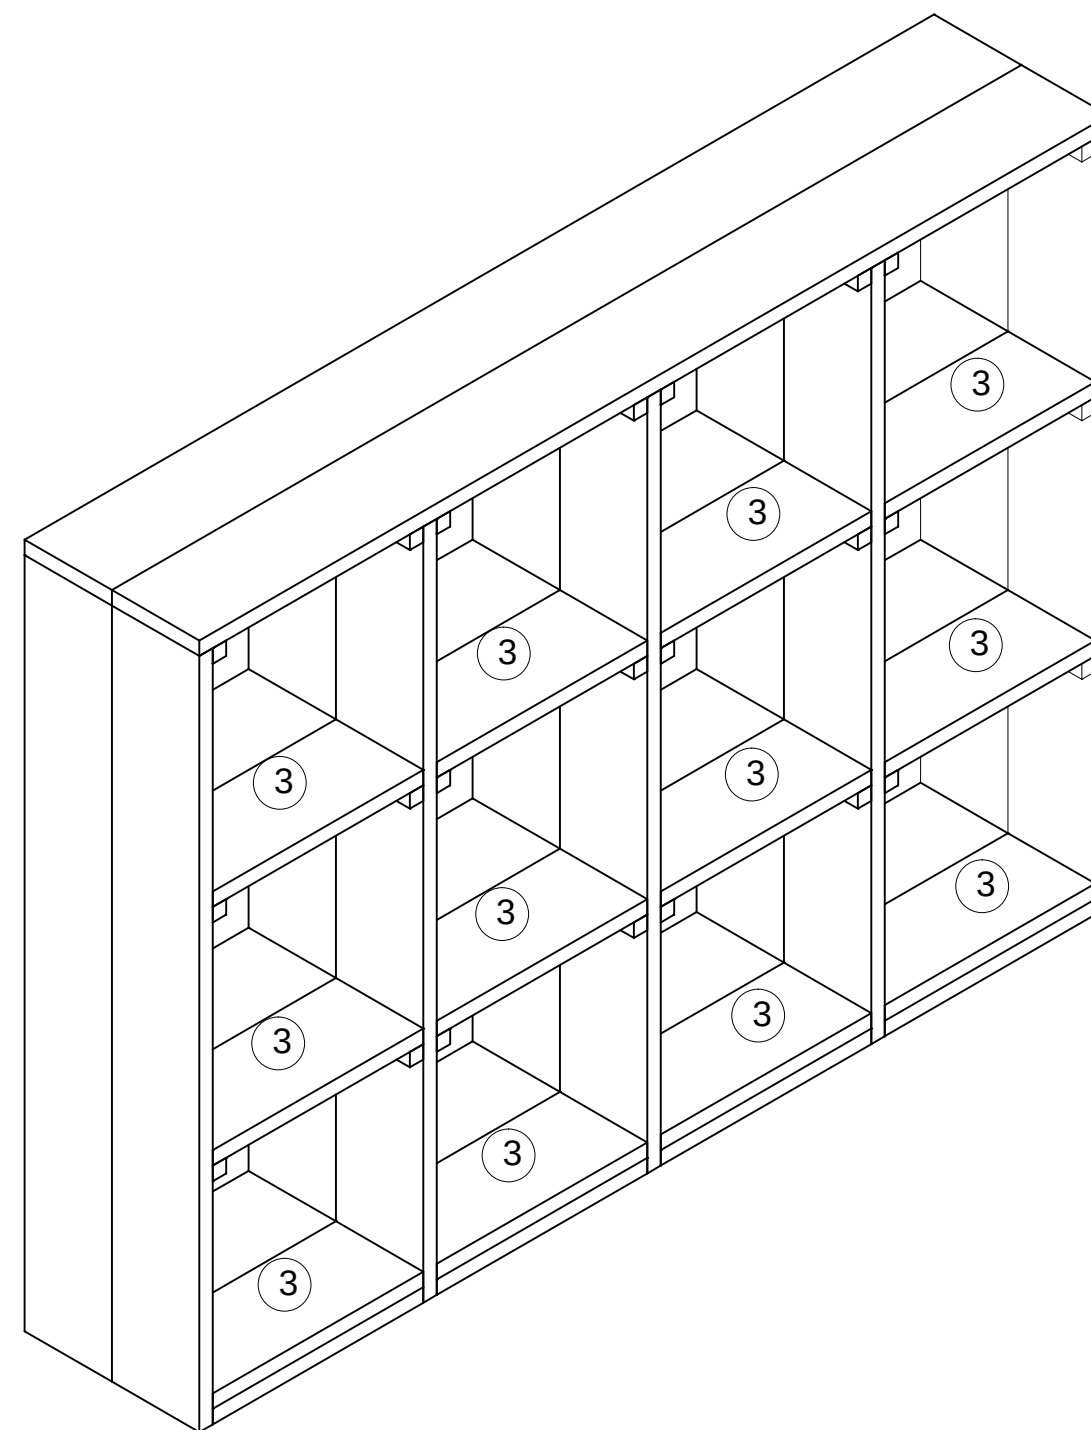

getekend	Fredsbouwtekeningen.nl	2 van 4
Vakkenkast		A3

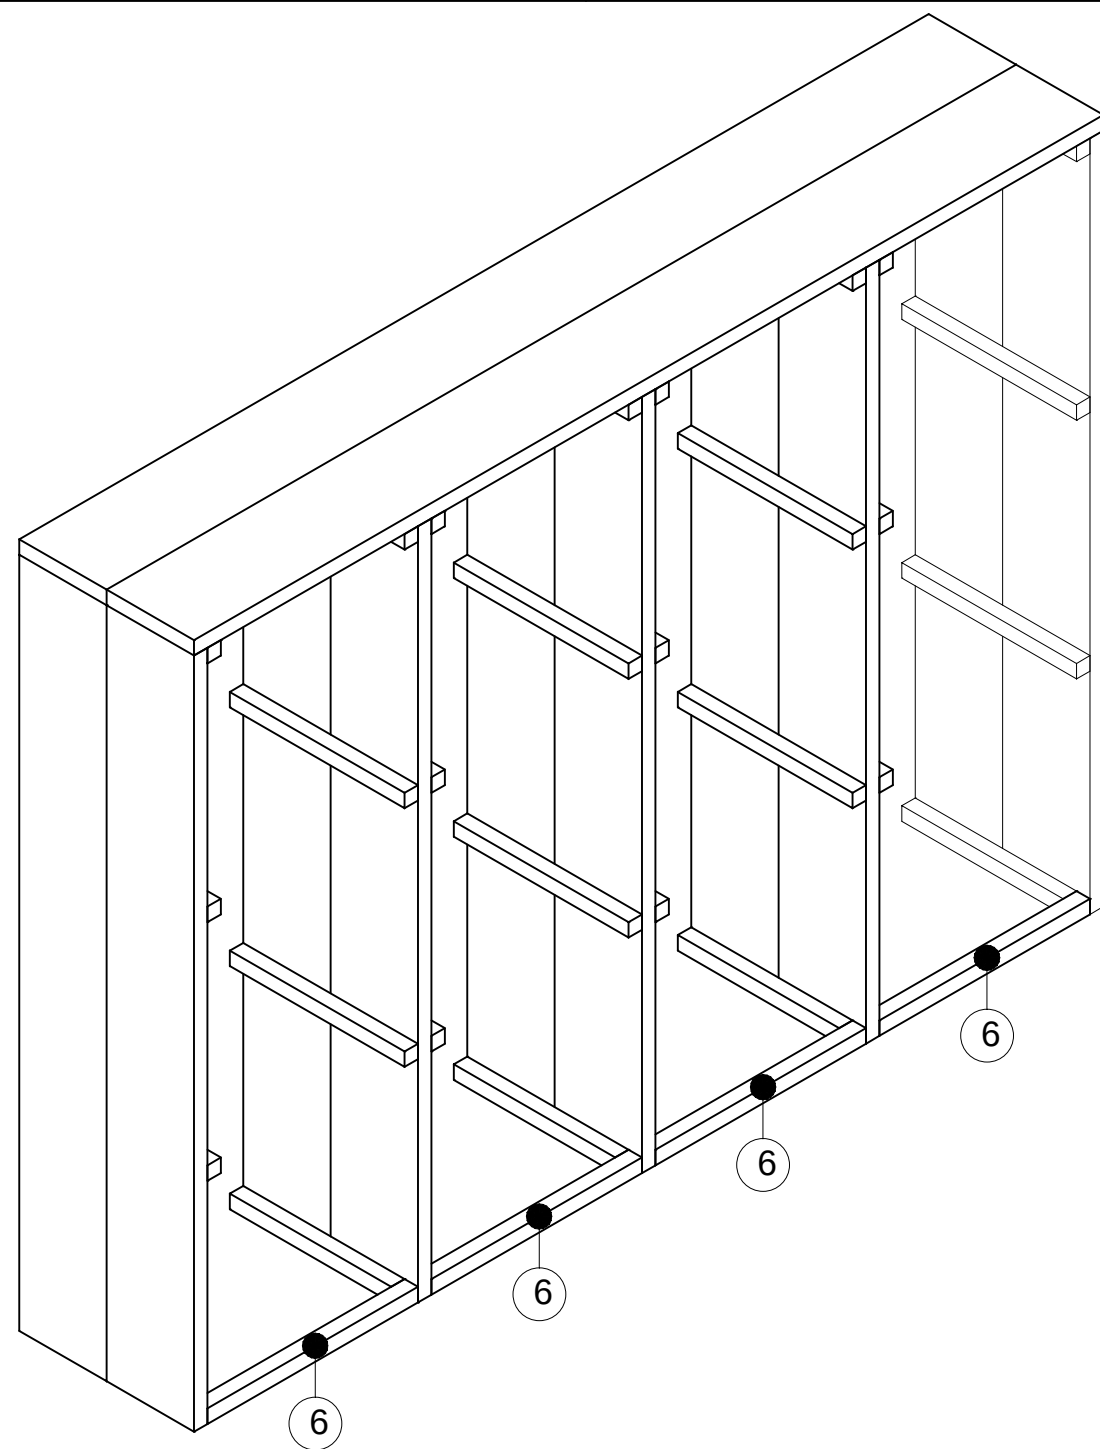

getekend	Fredsbouwtekeningen.nl	3 van 4
Vakkenkast		A3

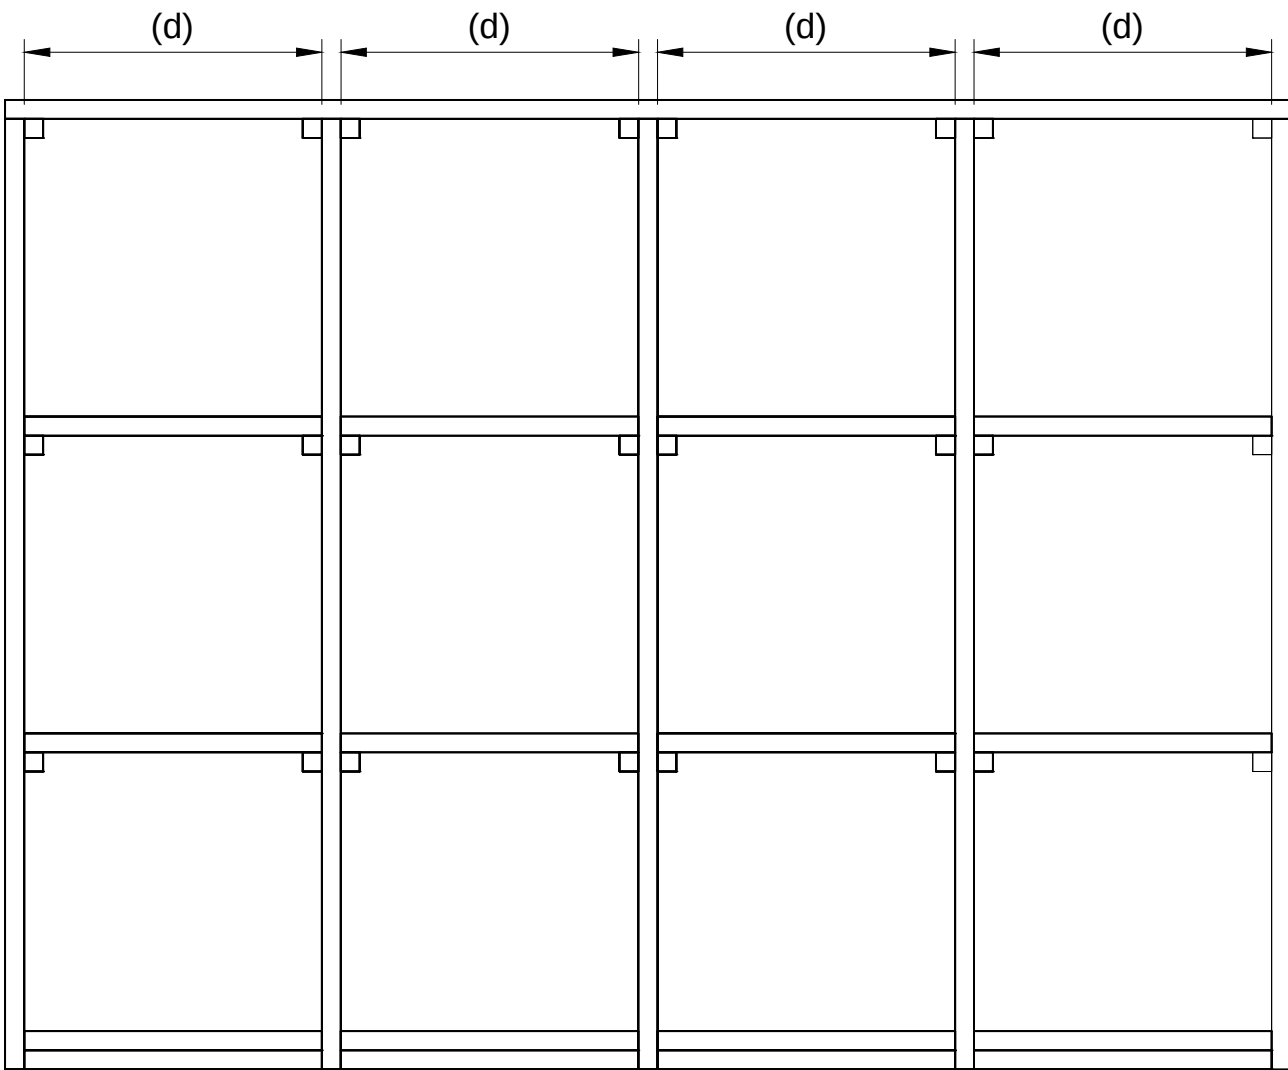

Vakkenkast		Item	Aantal	Materiaal	Dikte	Breedte	Lengte
Breedte	Hoogte	1	10	Hardhout	30	200	1470
2000	1500	2	2	Hardhout	30	200	2000
Maat	Lengte	3	24	Hardhout	30	200	462,5
(a)	2000	4	24	Hardhout	30	30	400
(b)	1470	5	8	Hardhout	30	30	370
(c)	490	6	4	Hardhout	30	30	462,5
(d)	462,5	RVS schroeven 5x50 (voorboren)					

getekend	Fredsbouwtekeningen.nl	4 van 4
Vakkenkast		A3