


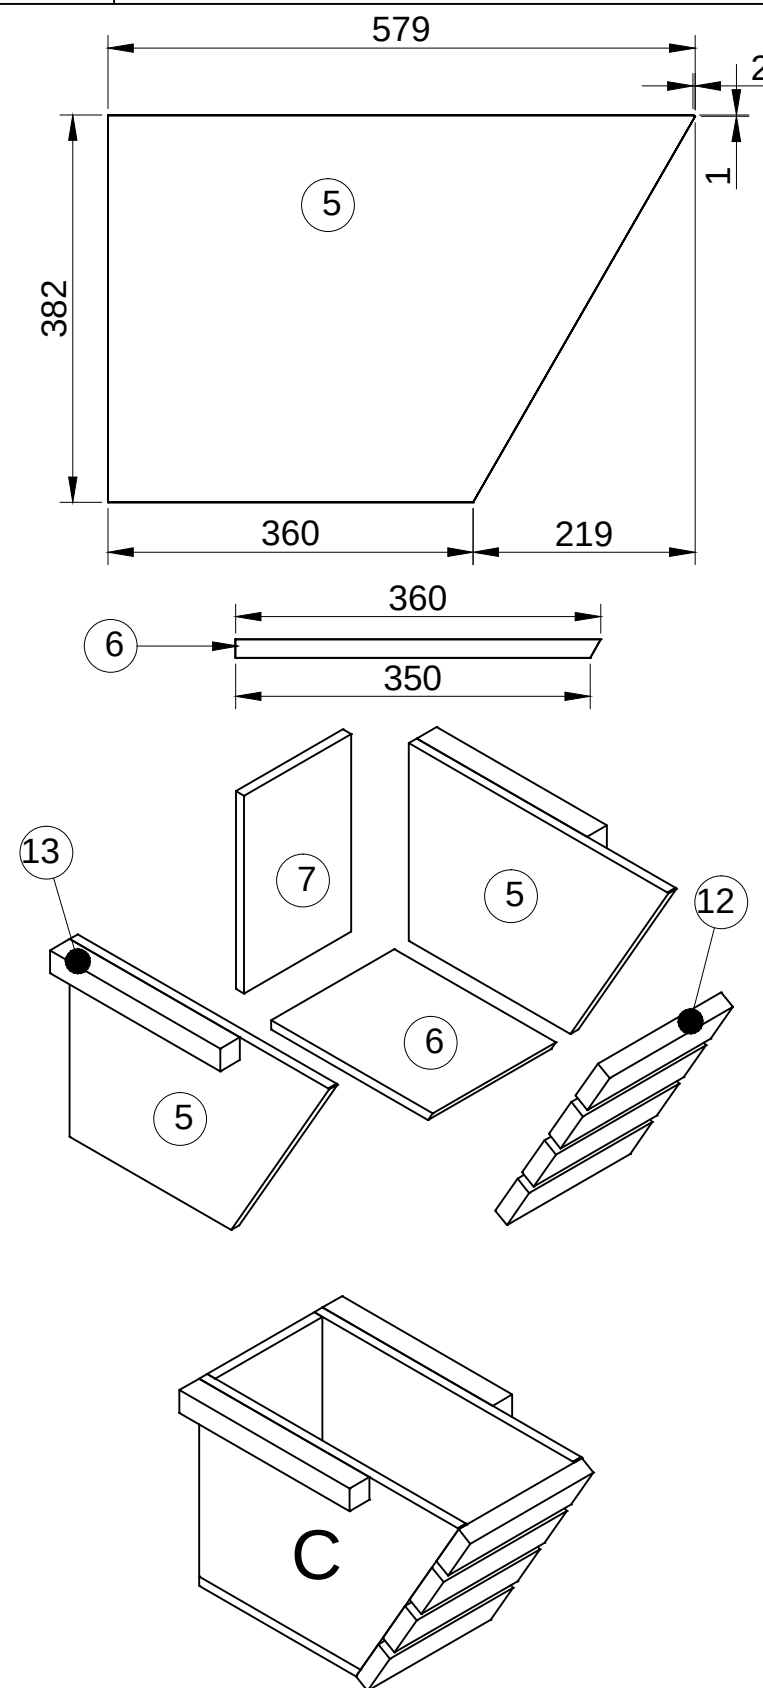
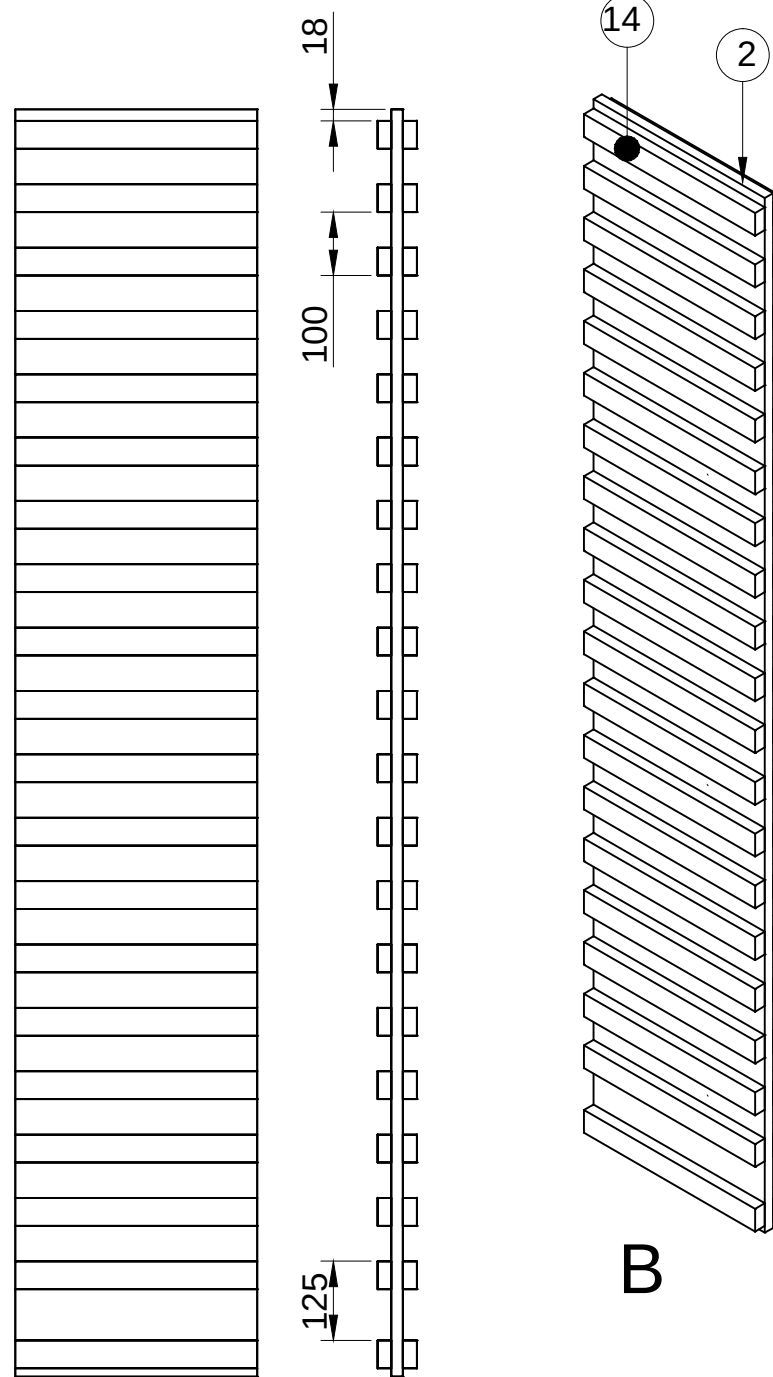
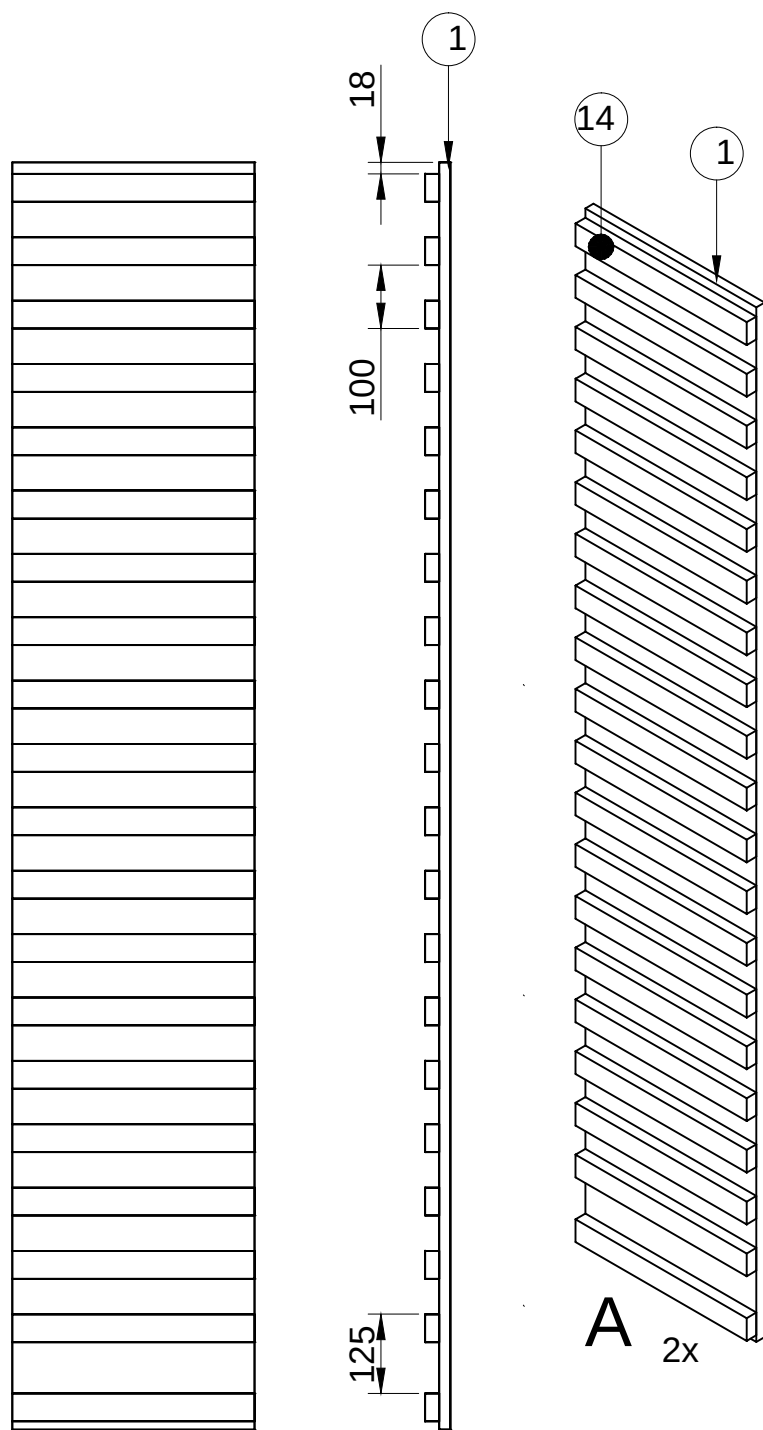


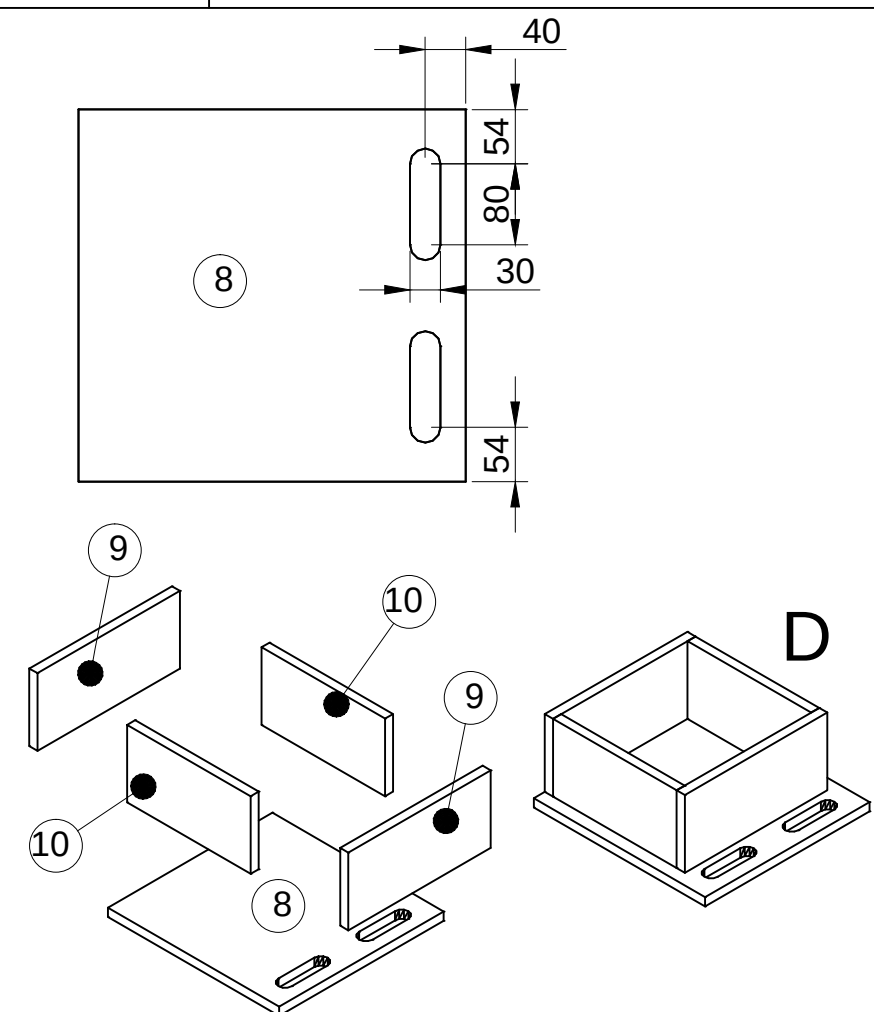

getekend	Fredsbouwtekeningen.nl	1 van 3
Voorraadkast		A3

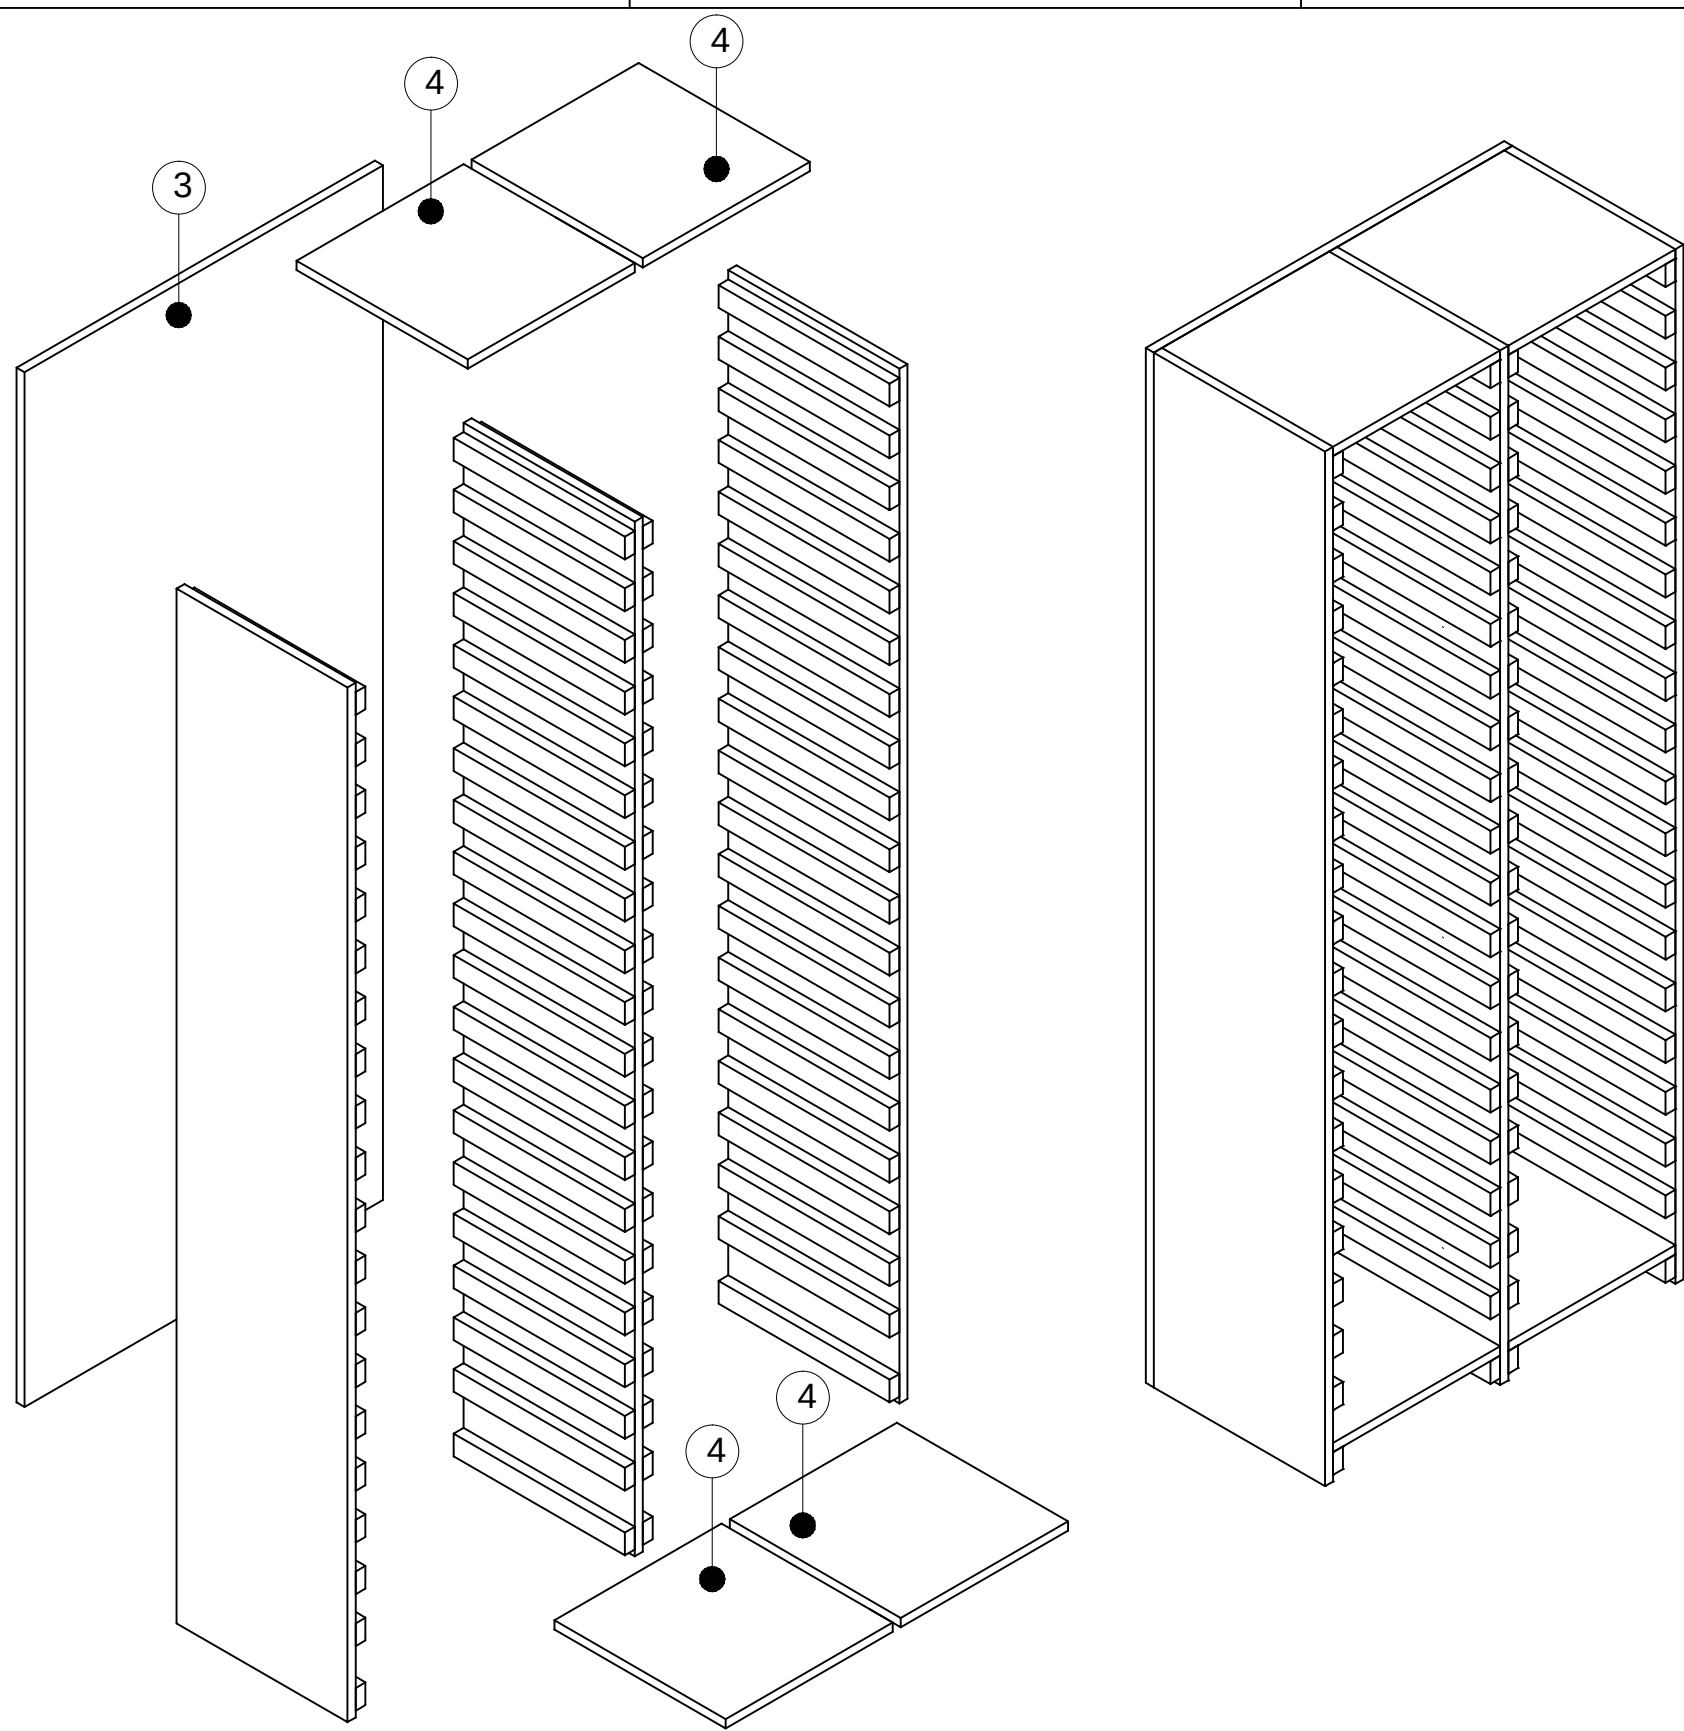

getekend	Fredsbouwtekeningen.nl	2 van 3
Voorraadkast		A3

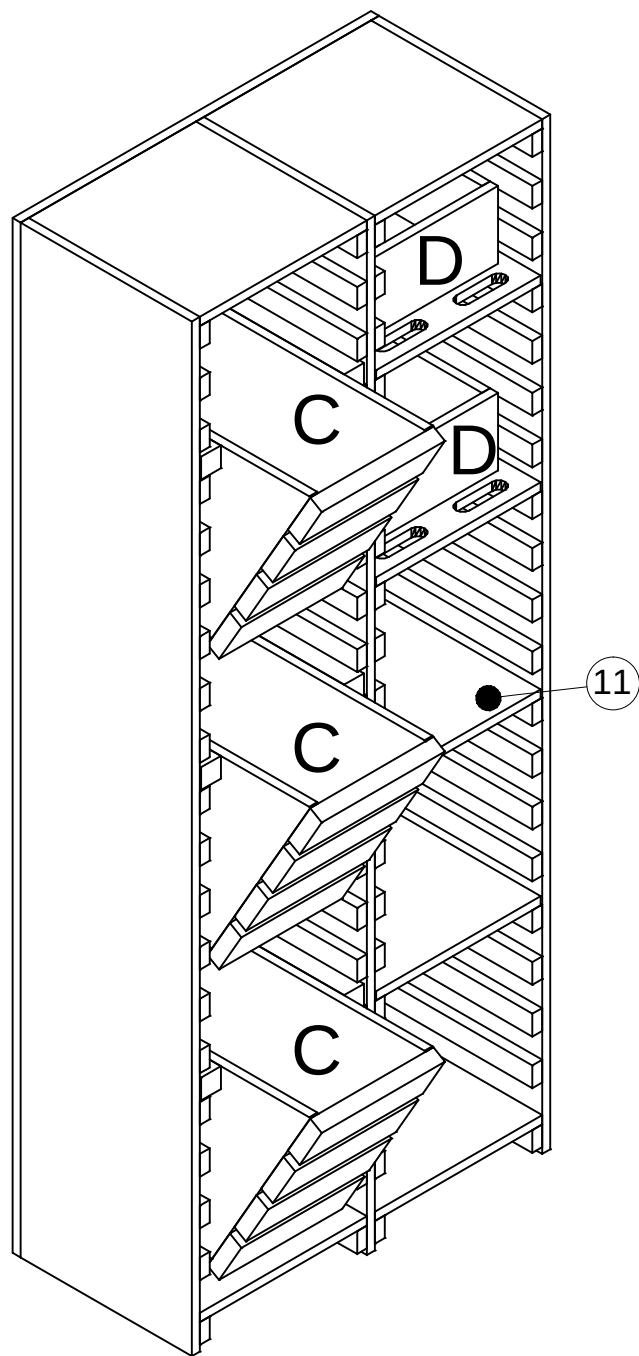

Maat	Lengte	Item	Aantal	Materiaal	Dikte	Breedte	Lengte
Breedte	1000	1	2	Berken multiplex	18	382	2000
Hoogte	2000	2	1	Berken multiplex	18	382	2000
Diepte	400	3	1	Berken multiplex	18	1000	2000
		4	4	Berken multiplex	18	382	473
		5	6	Berken multiplex	18	382	579
		6	3	Berken multiplex	18	375	360
		7	3	Berken multiplex	18	339	382
		8	2	Berken multiplex	18	367	382
		9	4	Berken multiplex	18	150	318
		10	4	Berken multiplex	18	150	375
		11	2	Berken multiplex	18	382	468
		12	12	Vuren	30	100	375
		13	6	Vuren	44	44	382
		14	80	Vuren	22	44	382
		RVS schroeven 4x45 (voorboren)					

getekend	Fredsbouwtekeningen.nl	3 van 3
Voorraadkast		A3