

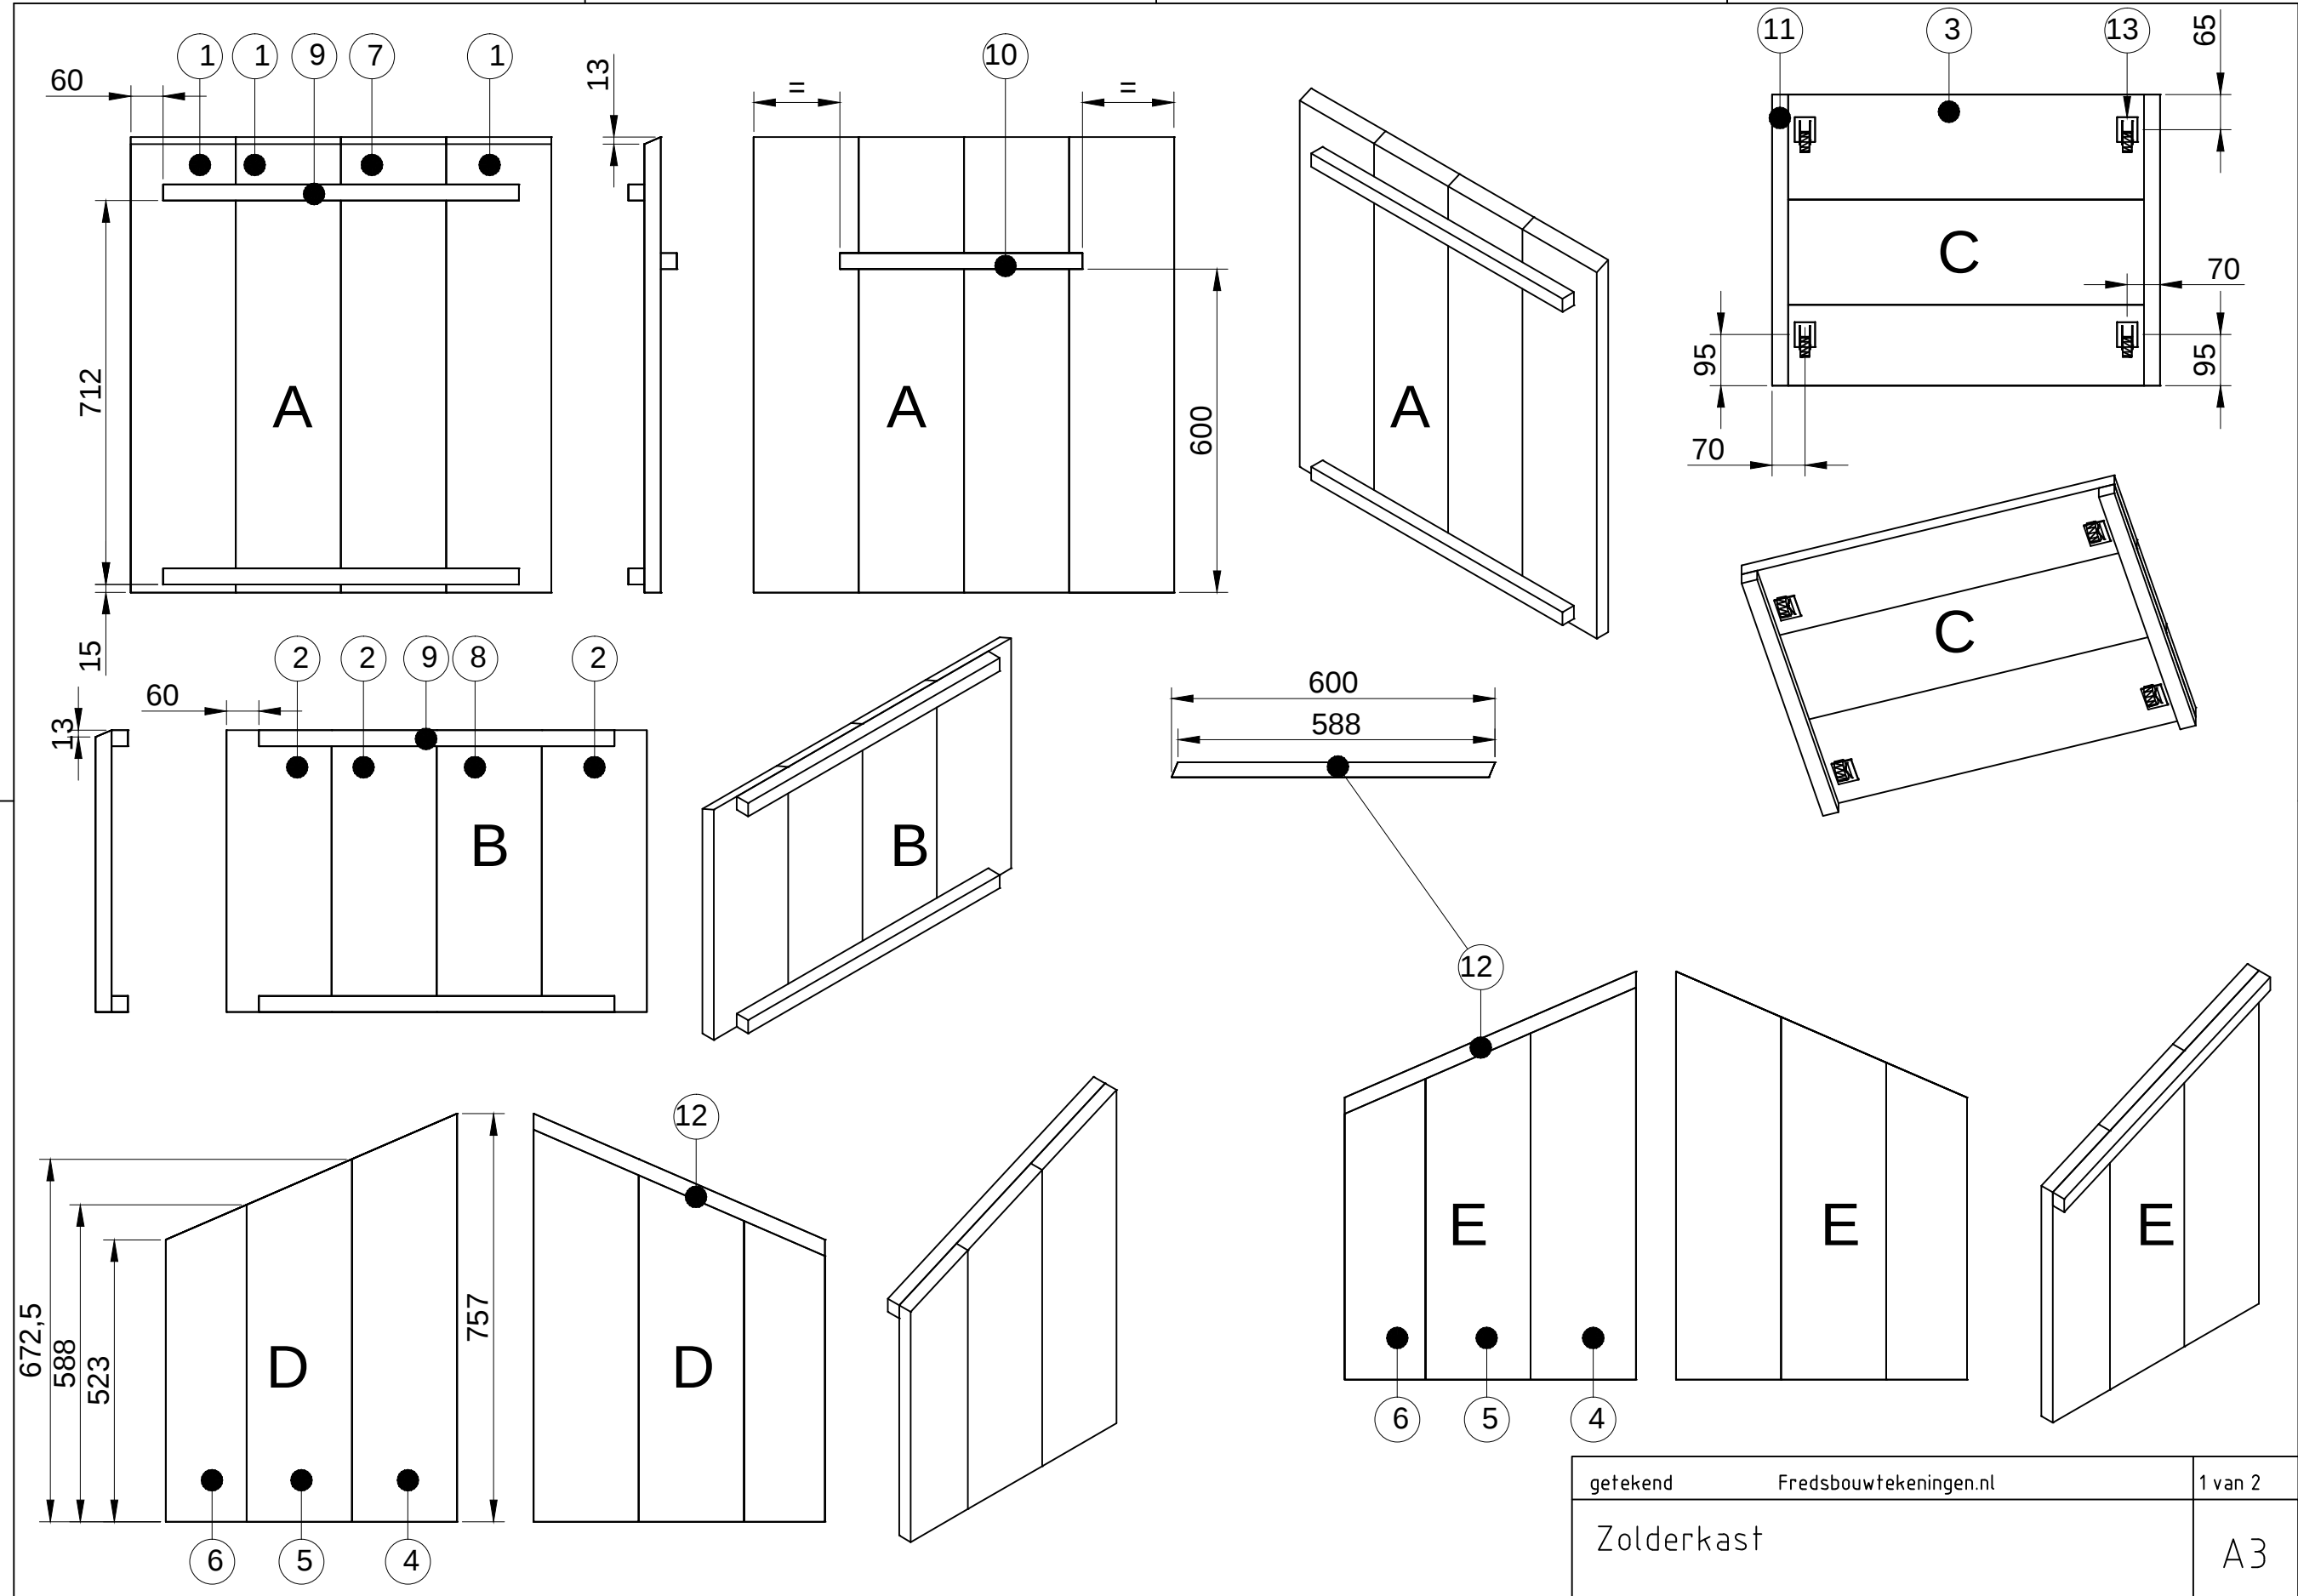
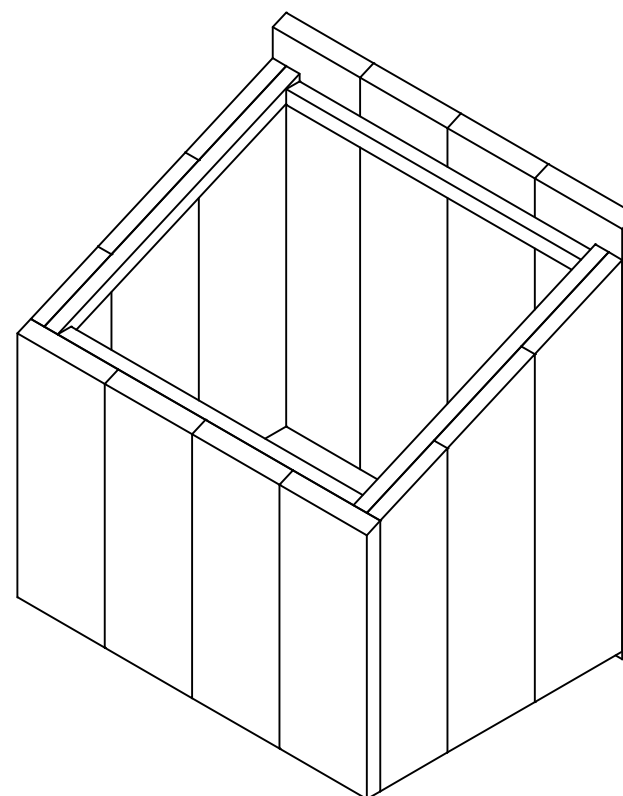


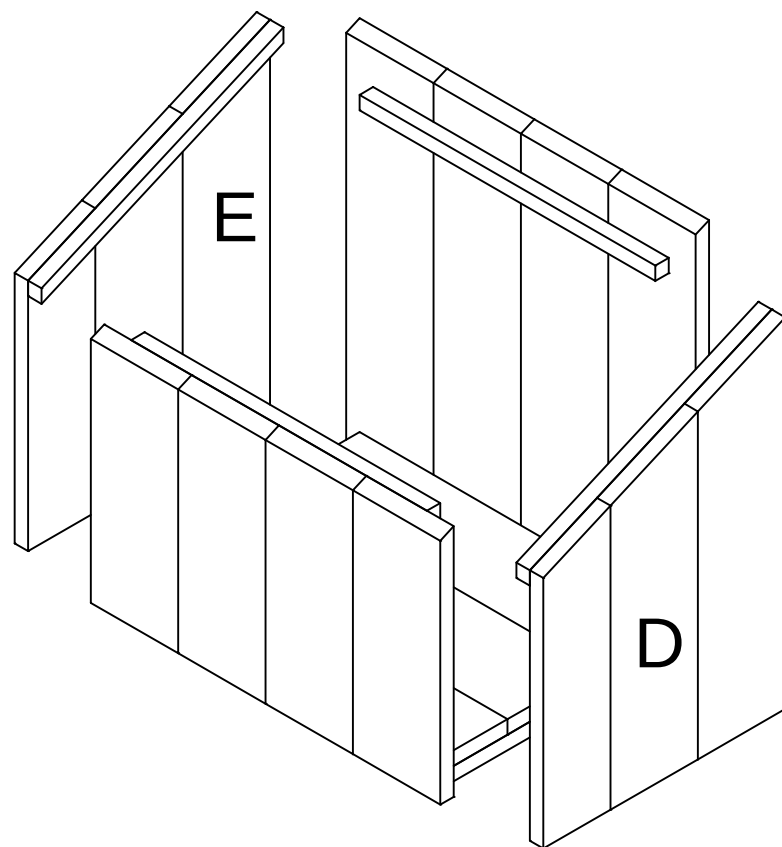

getekend	Fredsbouwtekeningen.nl	1 van 2
Zolderkast		A3

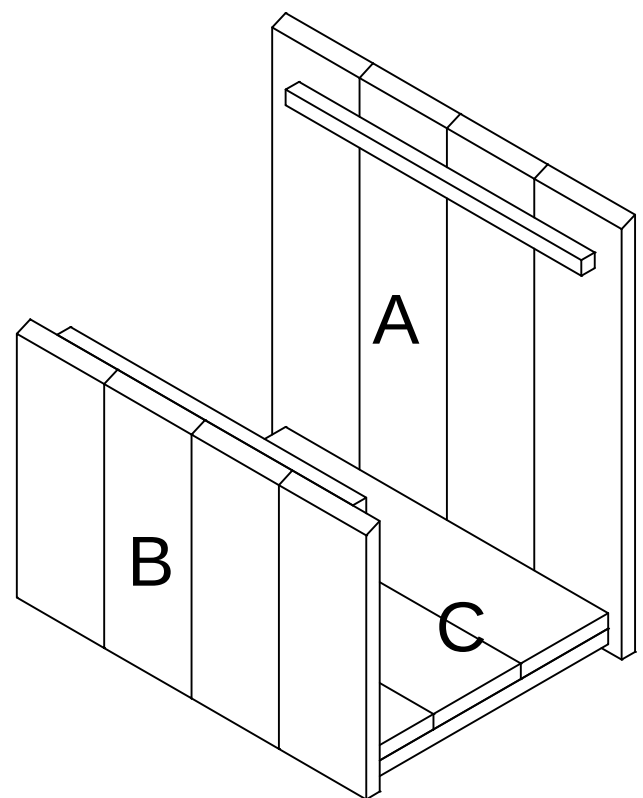

Item	Aantal	Materiaal	Dikte	Breedte	Lengte
1	3	Hardhout	30	195	845
2	3	Hardhout	30	195	523
3	3	Hardhout	30	195	720
4	2	Hardhout	30	195	757
5	2	Hardhout	30	195	672,5
6	2	Hardhout	30	150	588
7	1	Hardhout	30	115	845
8	1	Hardhout	30	115	523
9	4	Hardhout	30	30	580
10	1	Hardhout	30	30	450
11	2	Hardhout	30	30	585
12	2	Hardhout	30	30	600
13	4	Wiel inbouwhoogte 50mm			
RVS schroeven 5x50					

getekend	Fredsbouwtekeningen.nl	2 van 2
Zolderkast		A3