


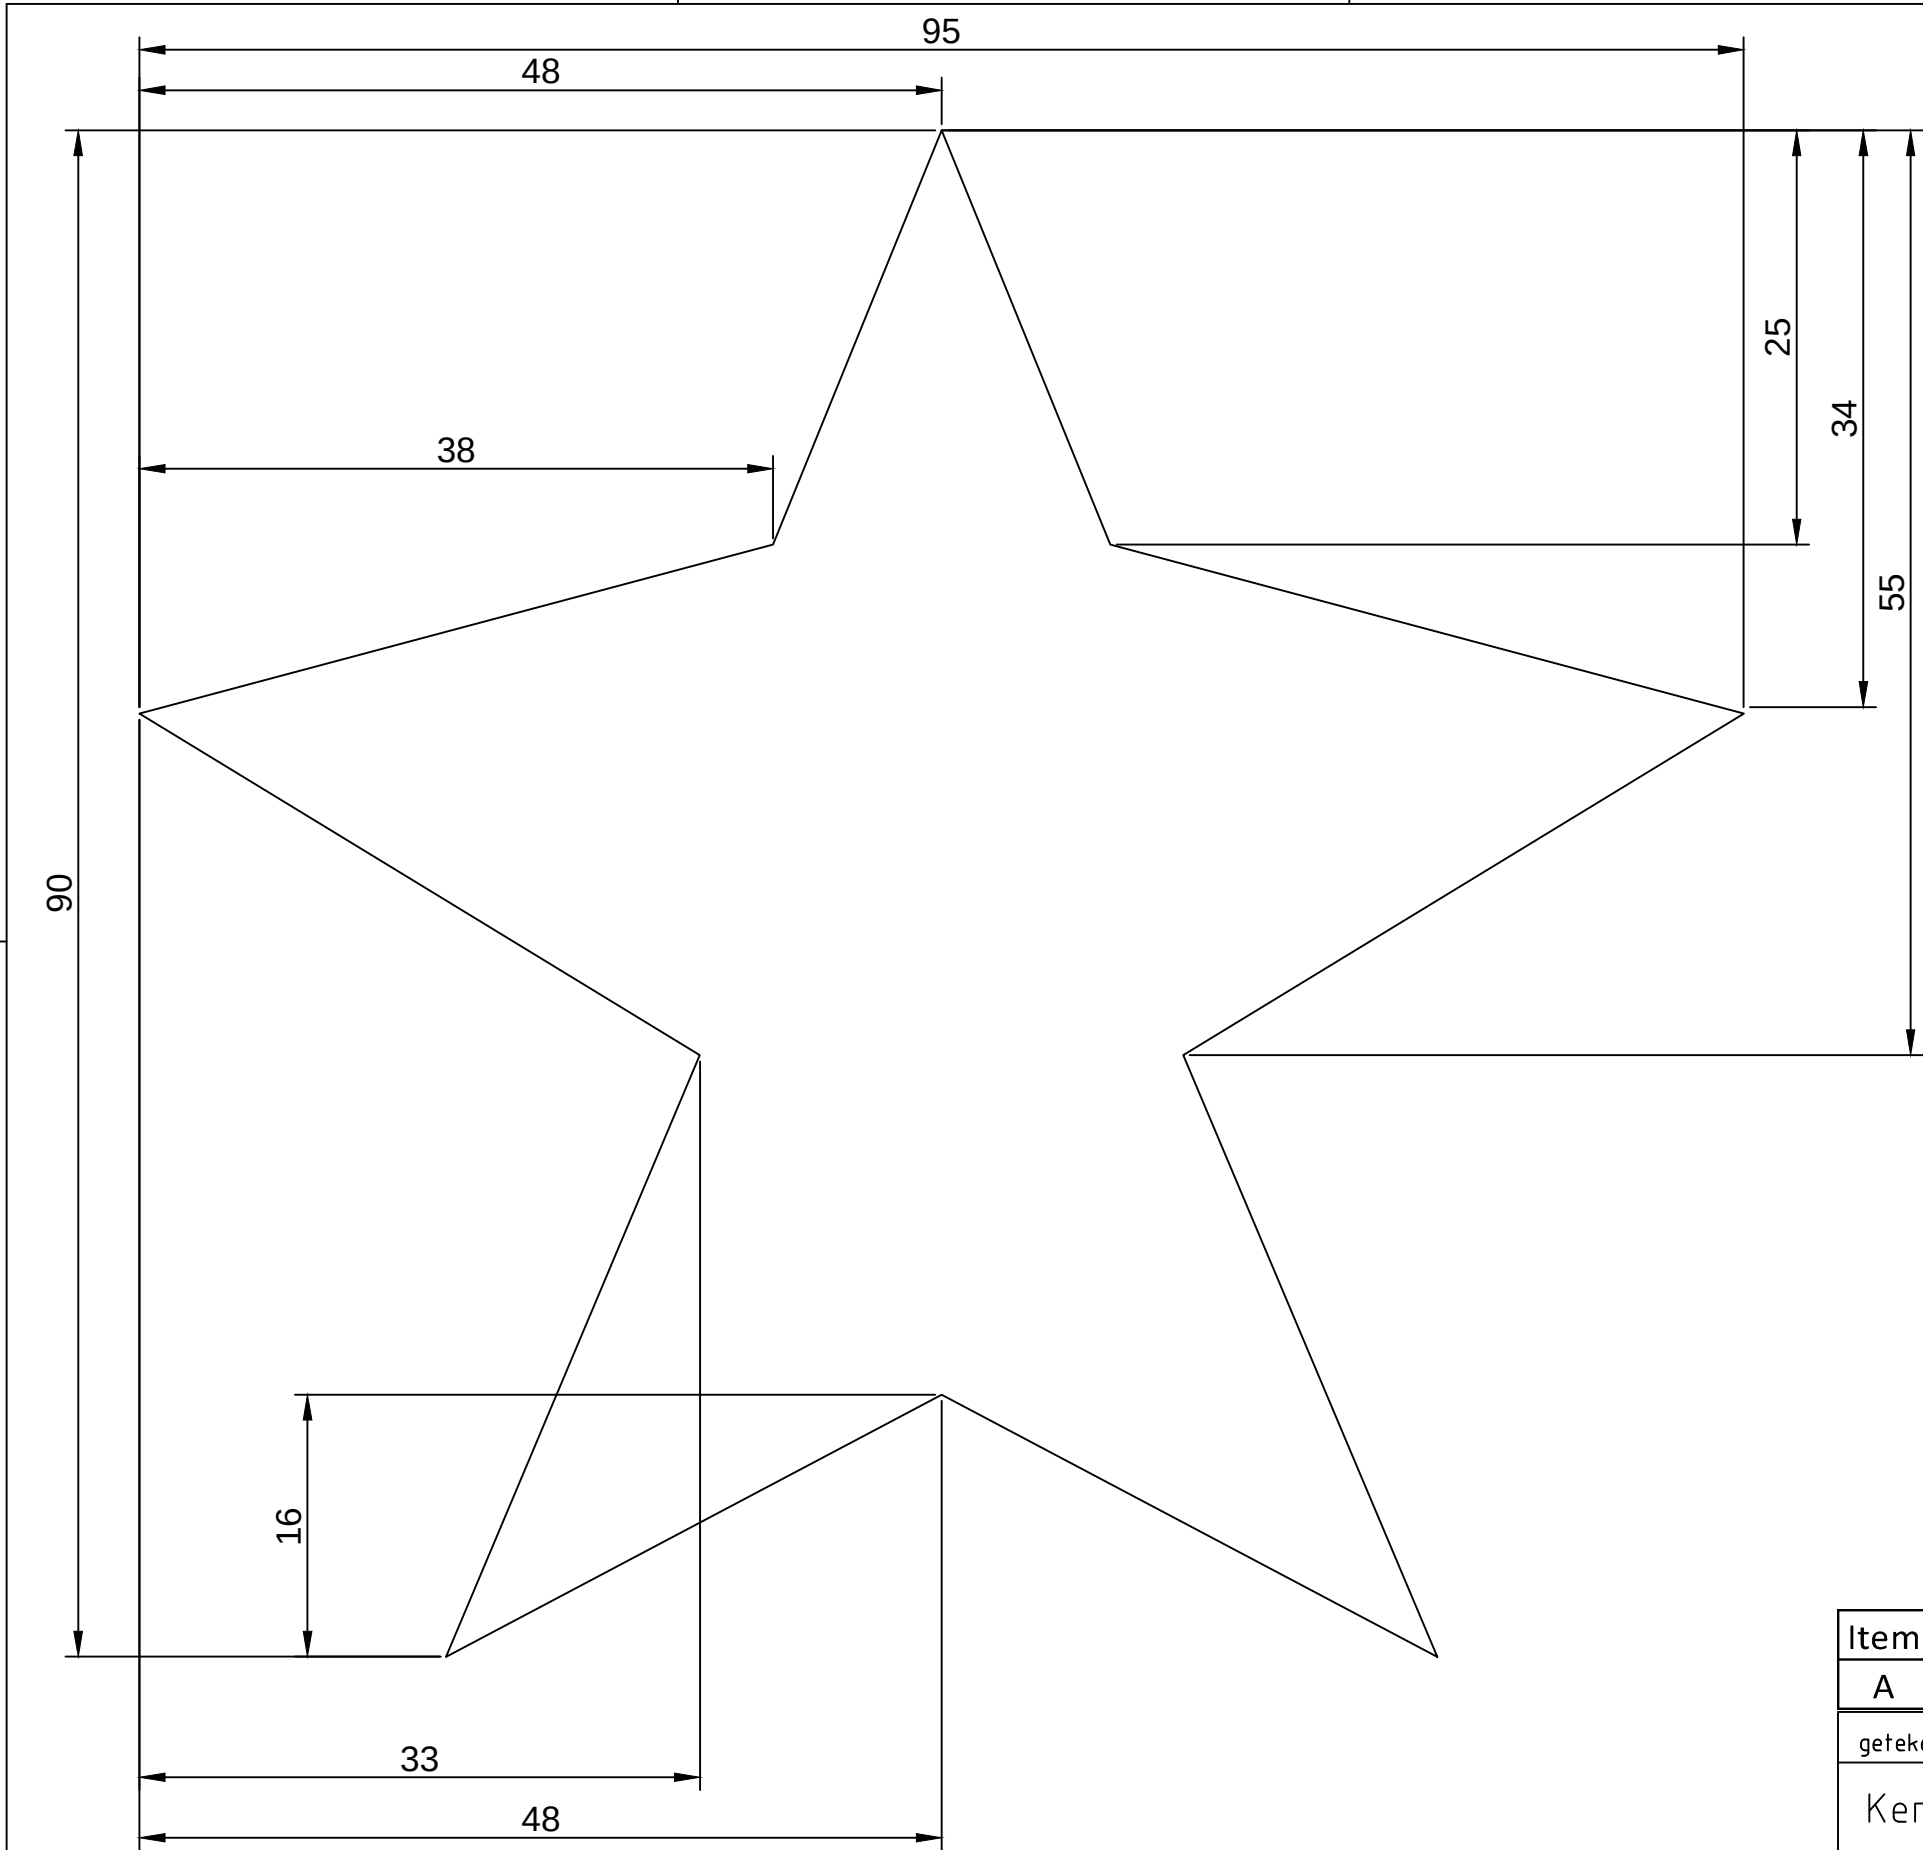

Item	Aantal	Materiaal	Dikte	Breedte	Lengte
A	1	Grenen	18	90	95
getekend Fredsbouwtekeningen.nl					1 van 1
Kerstster					A3