

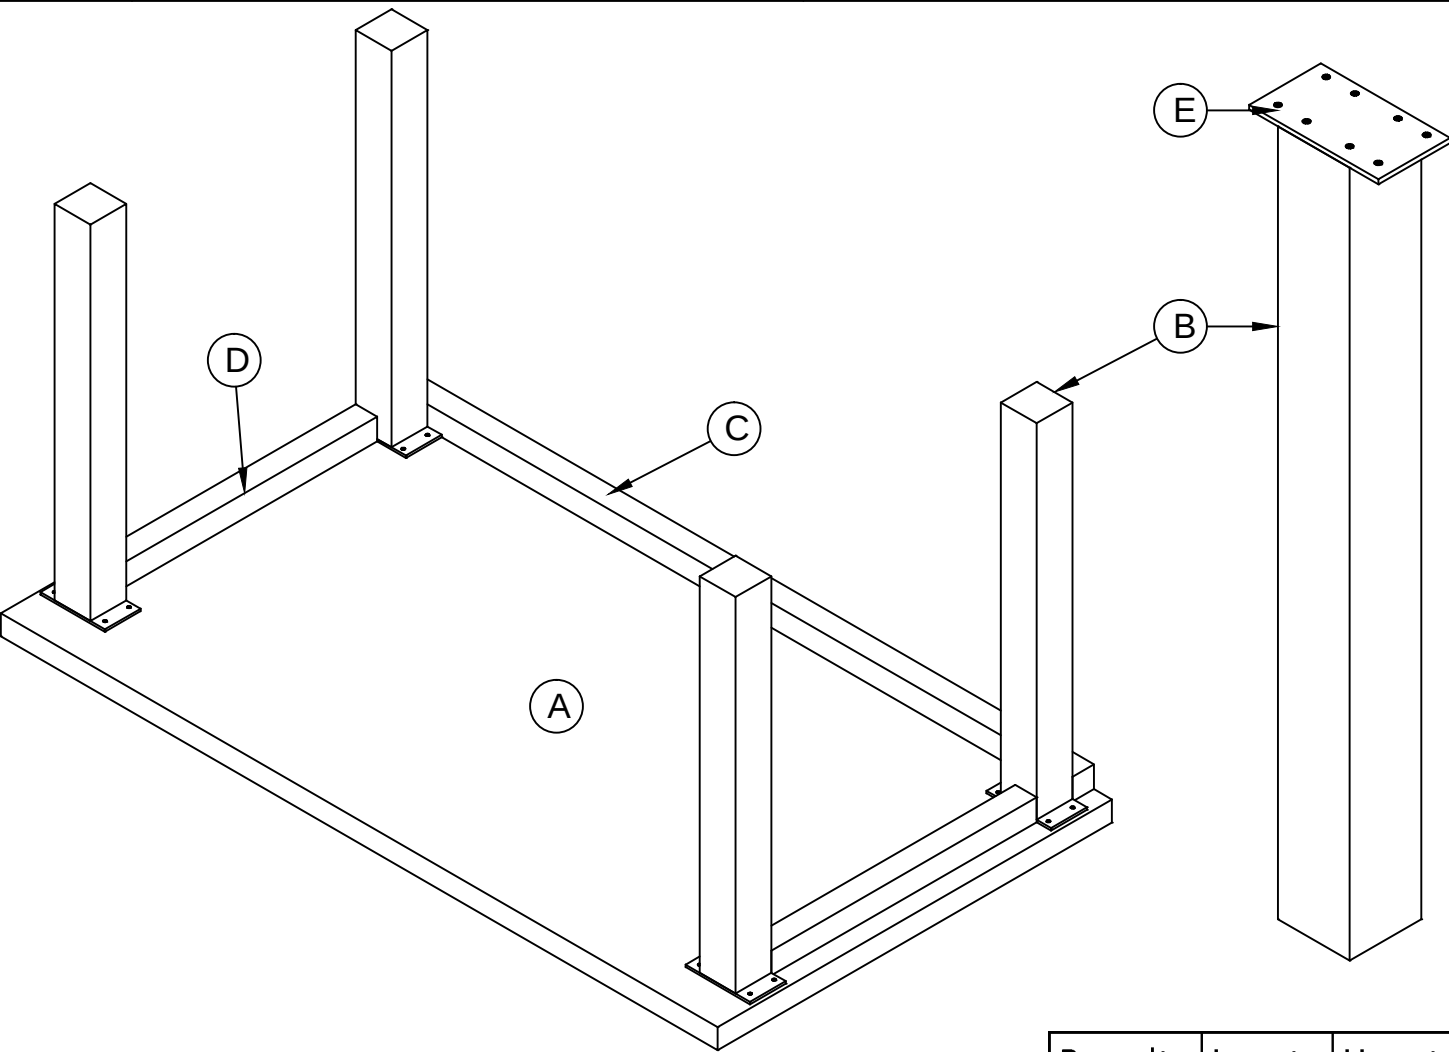
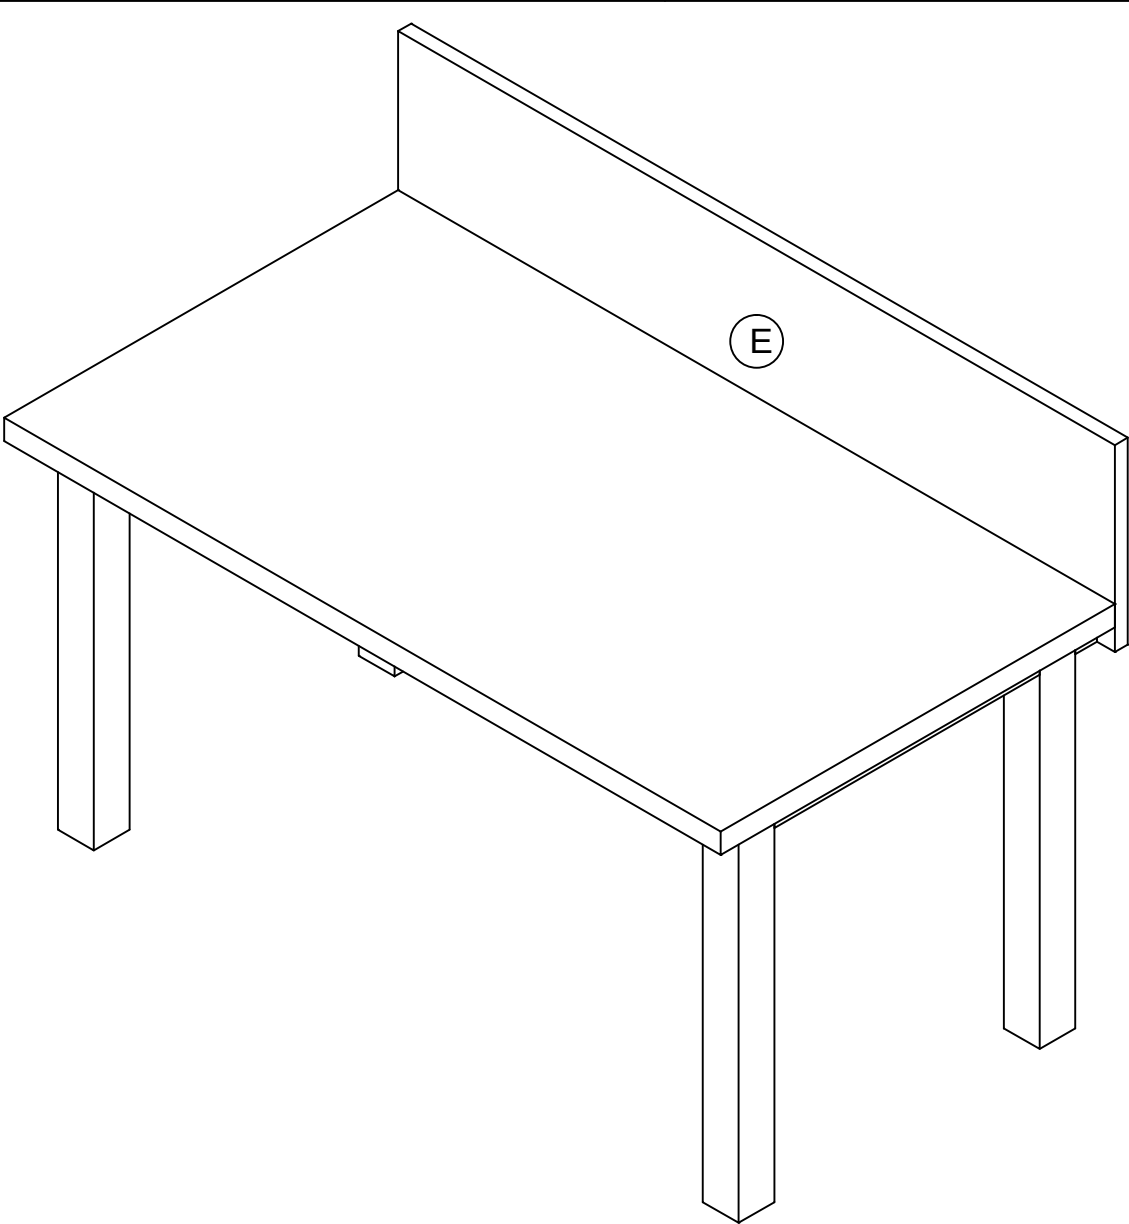


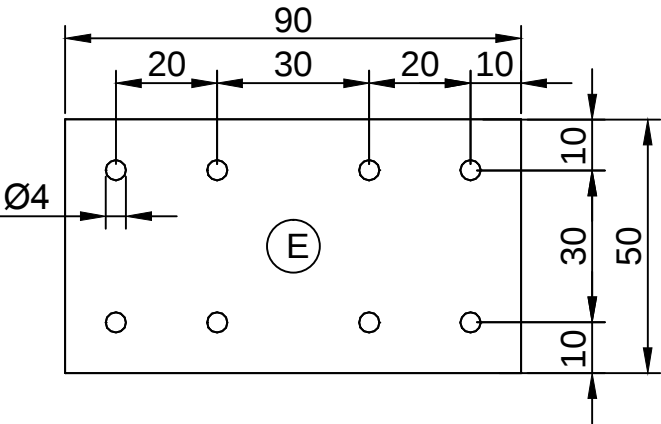

Breedte	Lengte	Hoogte
550	1000	500
Maat	Lengte	
(a)	850	
(b)	352	

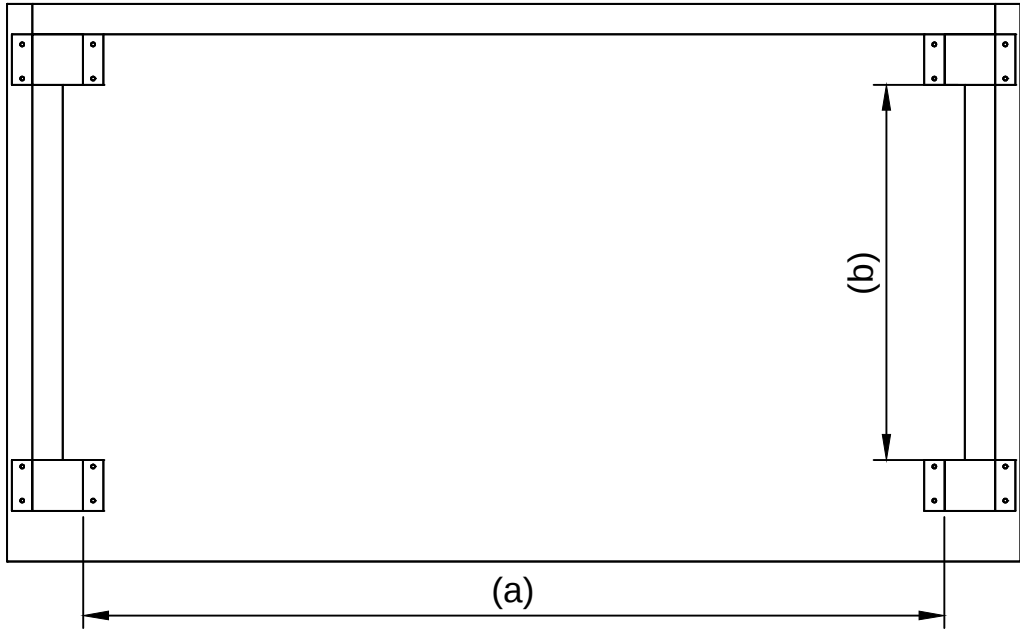

Item	Aantal	Materiaal	Dikte	Breedte	Lengte
A	1	Vuren	18	532	1000
B	4	Vuren	50	50	479
C	1	Vuren	30	30	950
D	2	Vuren	30	30	352
E	1	Vuren	18	250	1000
F	4	RVS	3	50	90

getekend	Fredsbouwtekeningen.nl	1 van 1
Kinderbureau		A3