


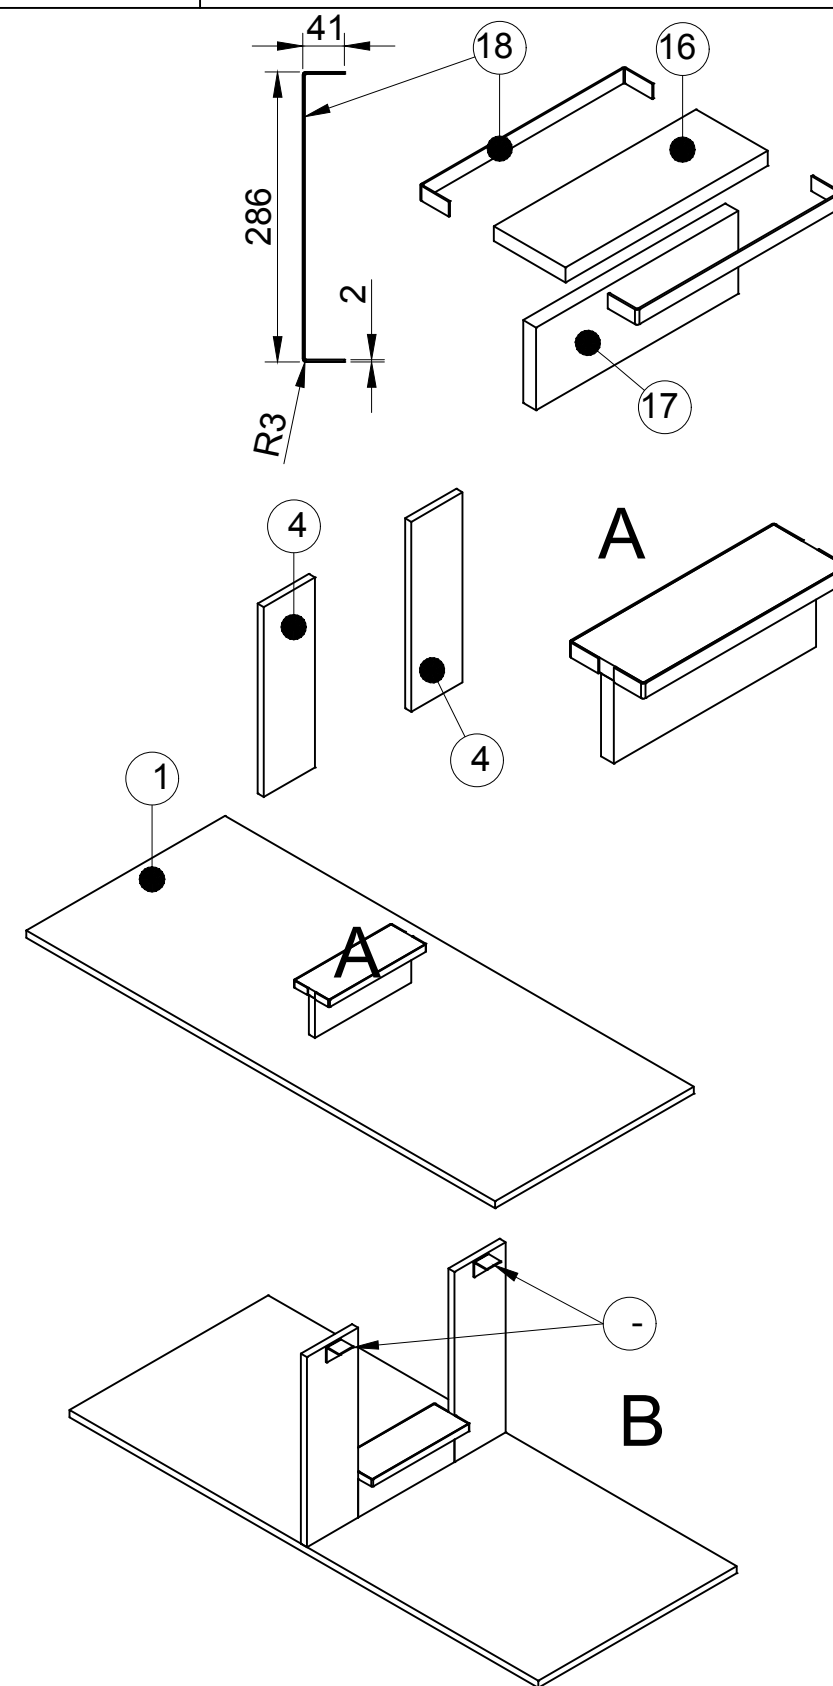
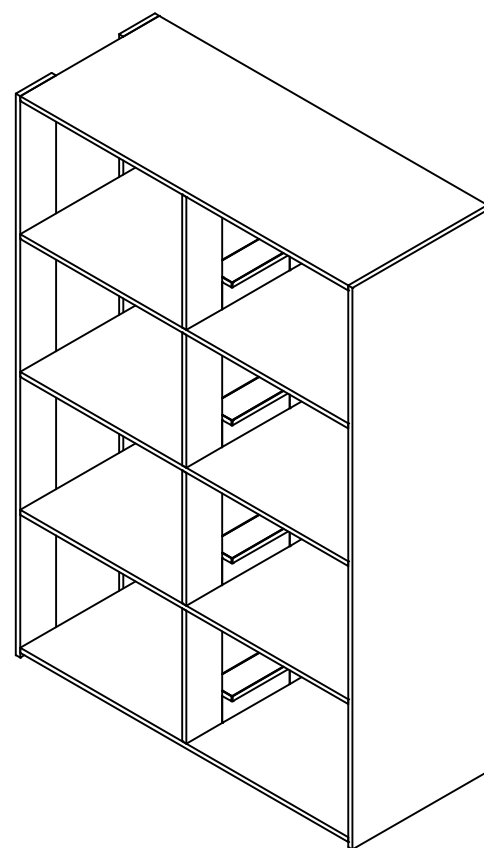
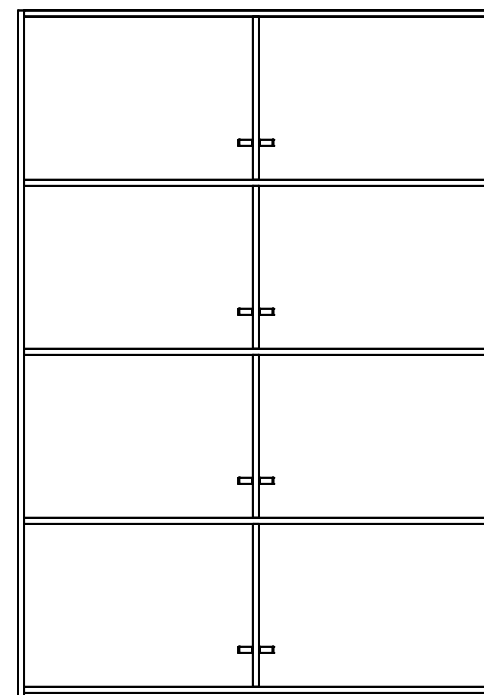
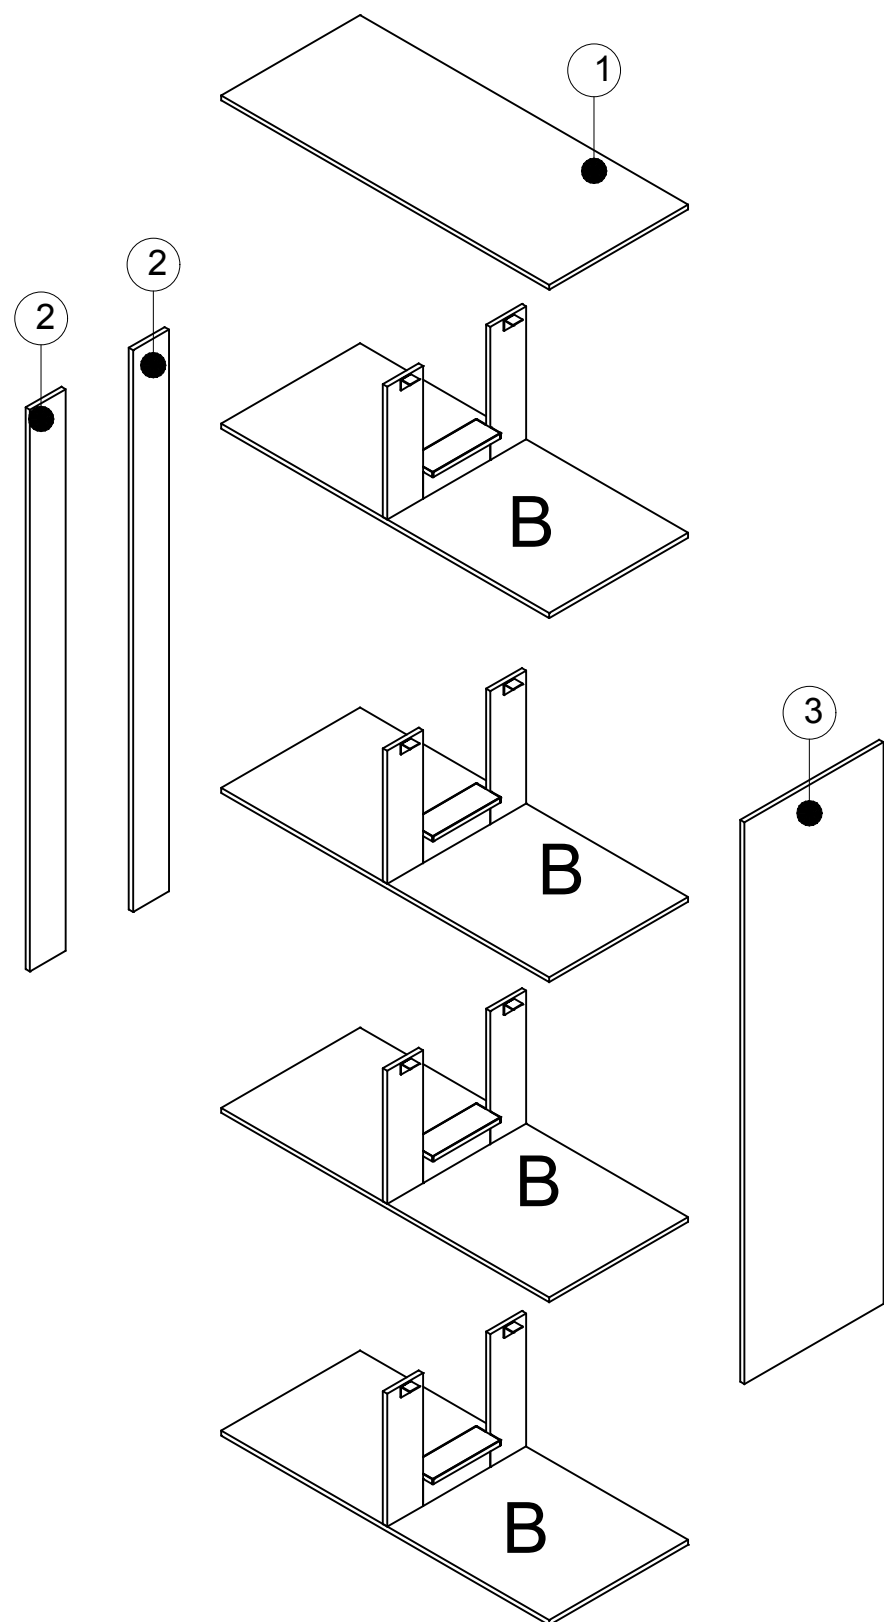
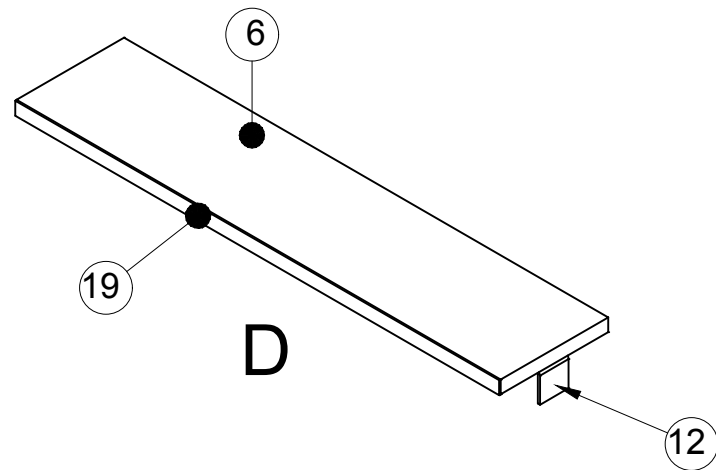
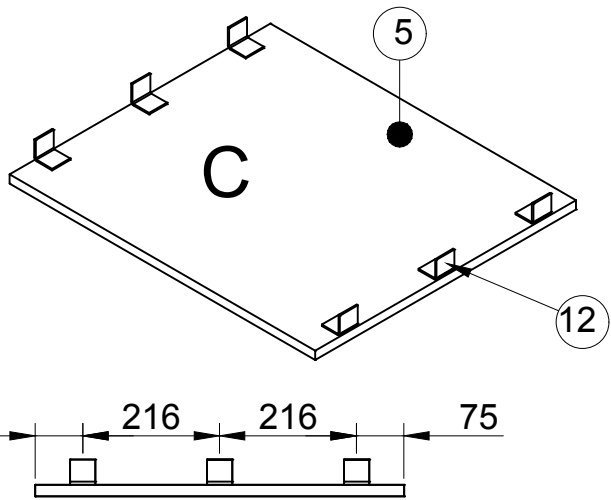
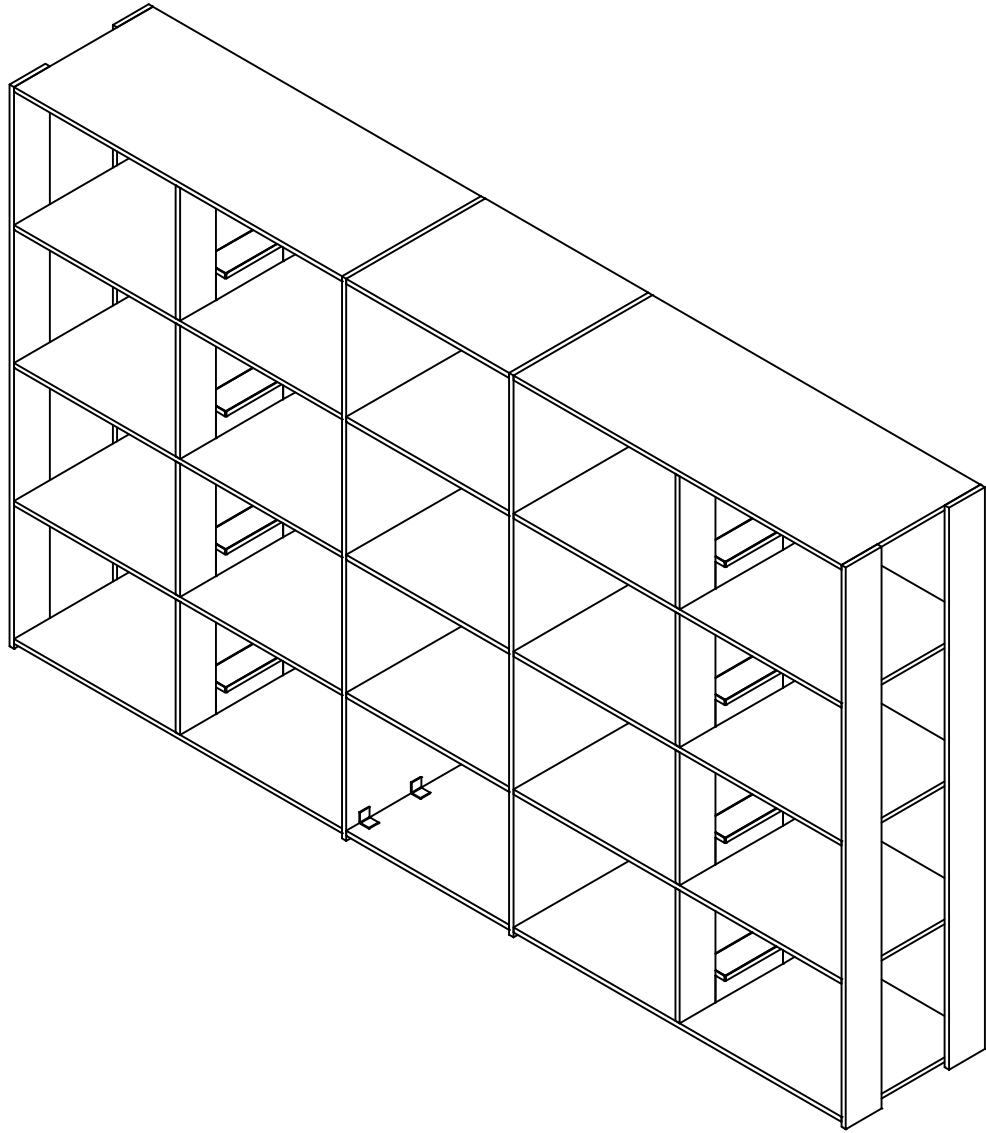
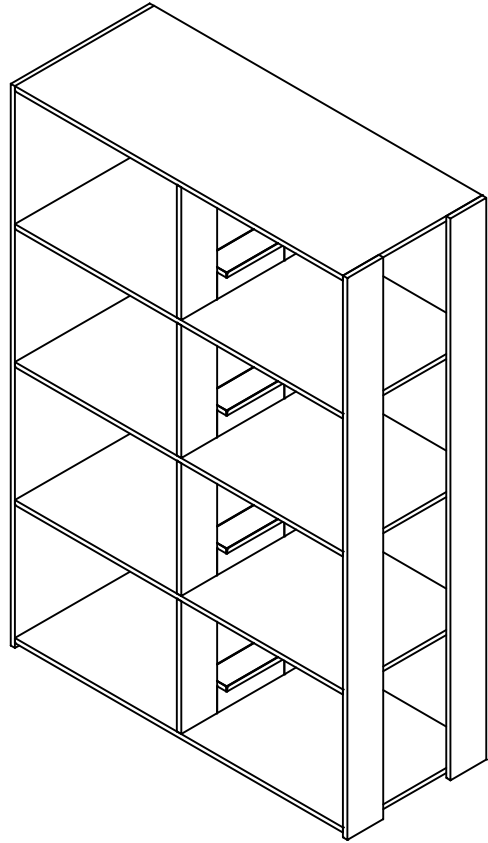
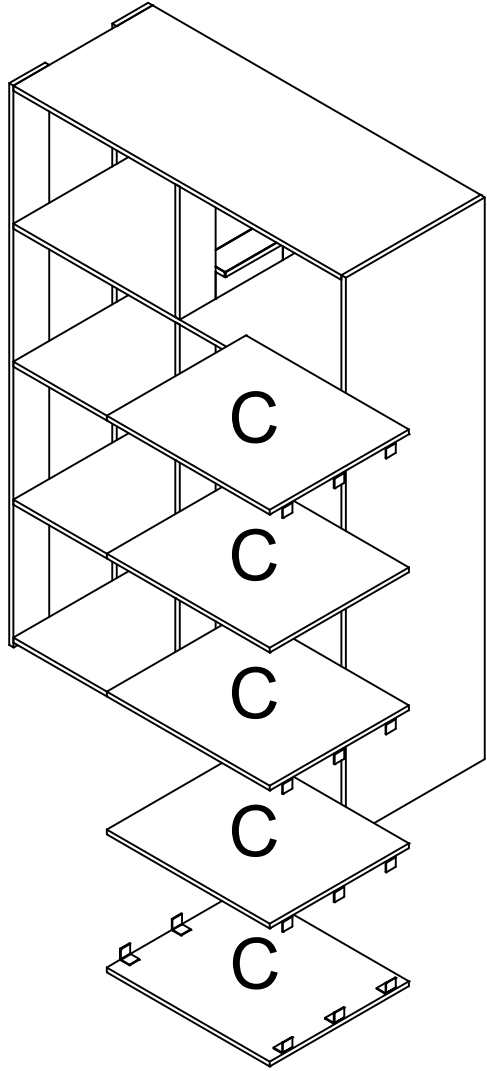
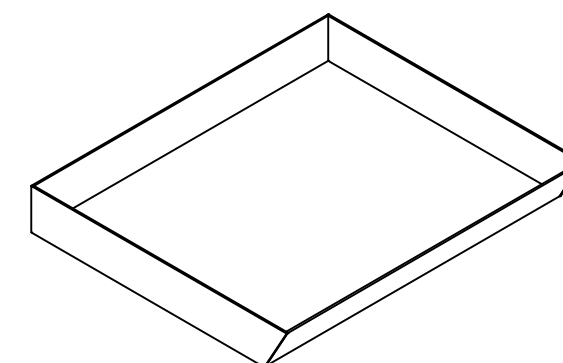
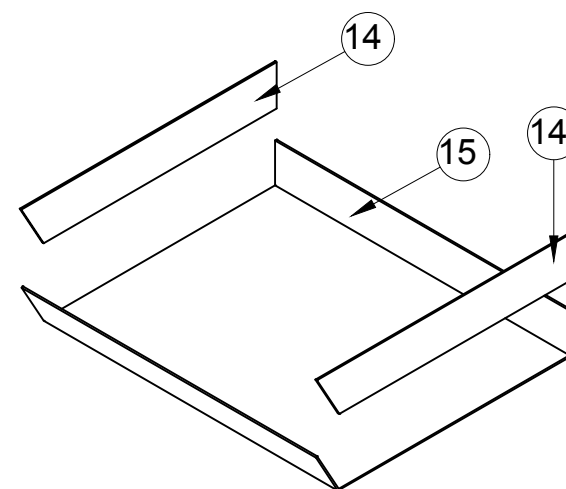
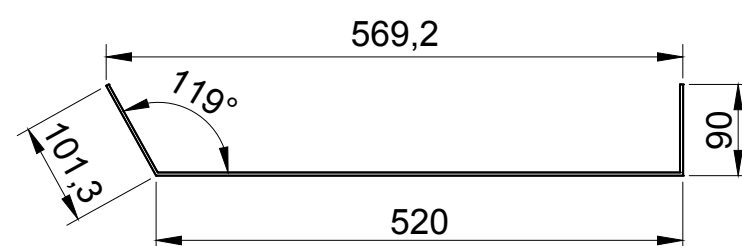


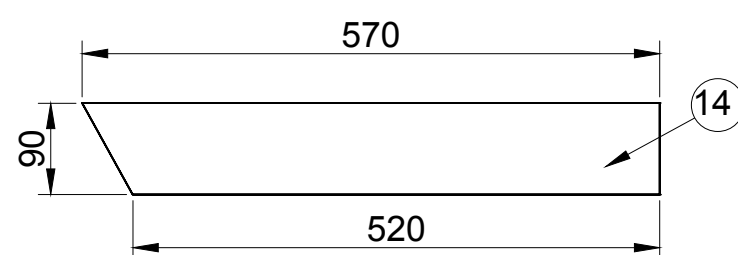

getekend	Fredsbouwtekeningen.nl	1 van 4
Kippenflat		A3

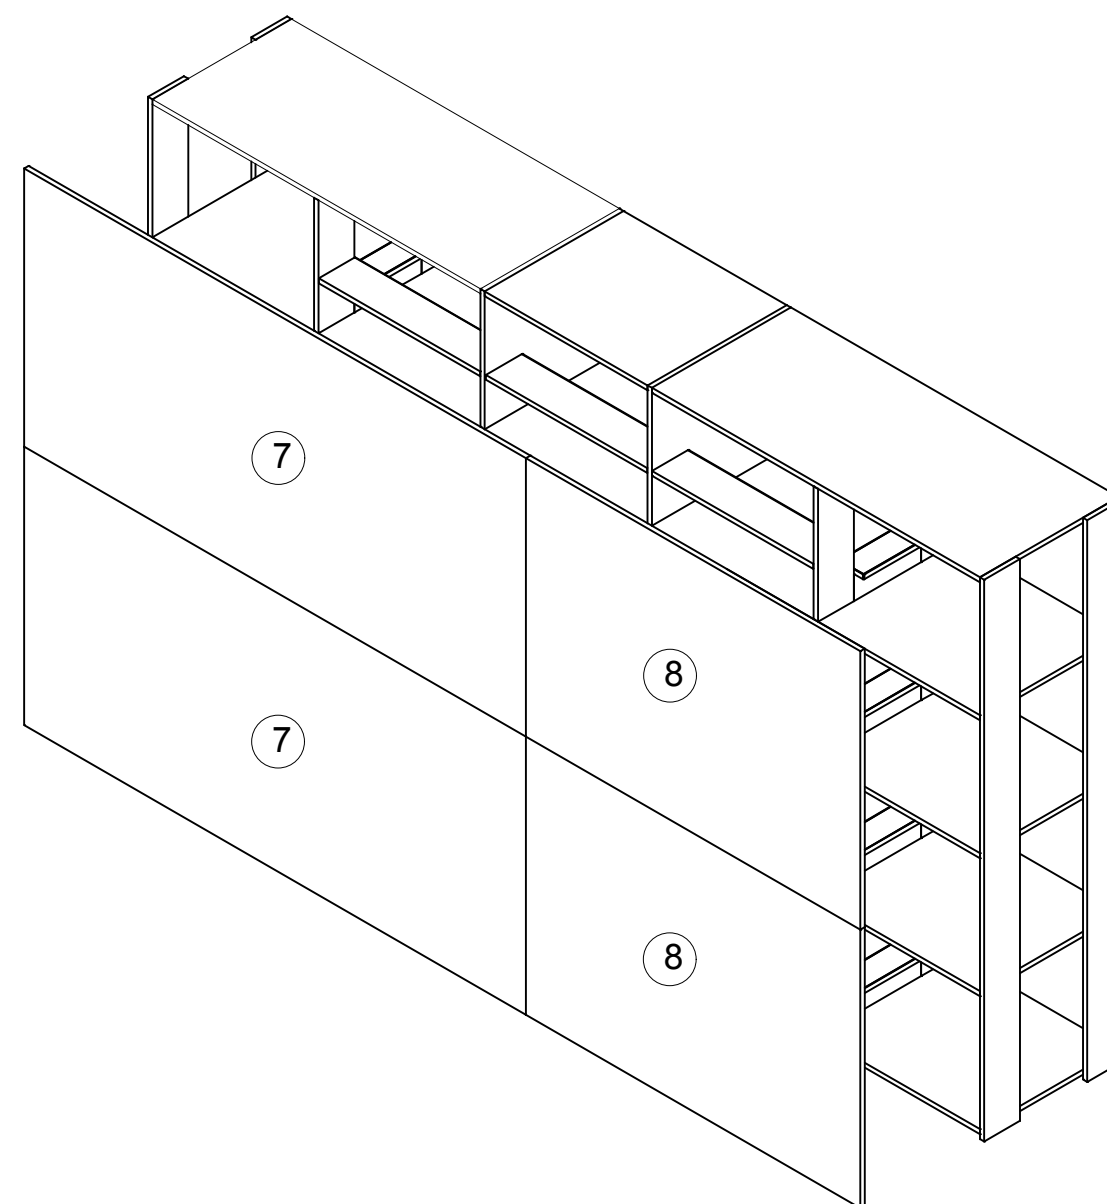

getekend	Fredsbouwtekeningen.nl	2 van 4
Kippenflat		A3

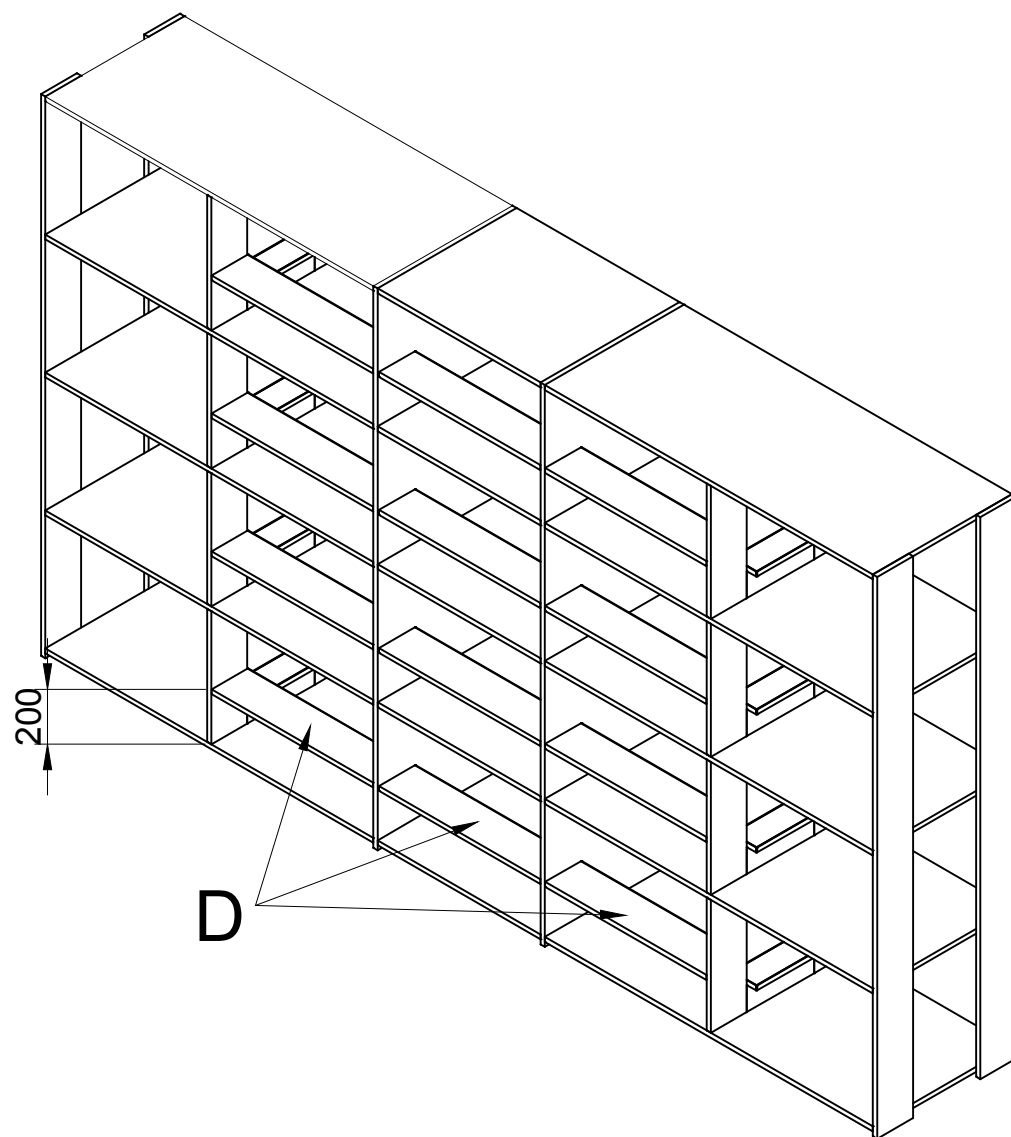

getekend	Fredsbouwtekeningen.nl	3 van 4
Kippenflat		A3

