


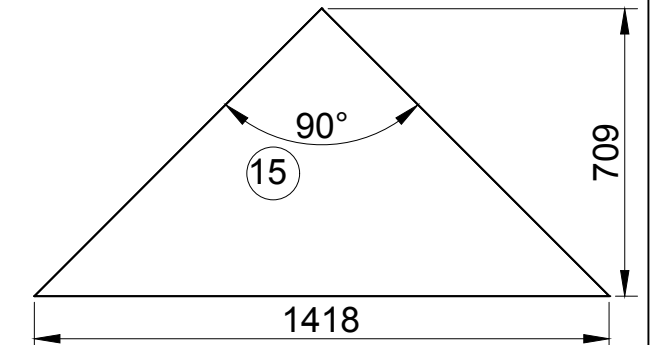
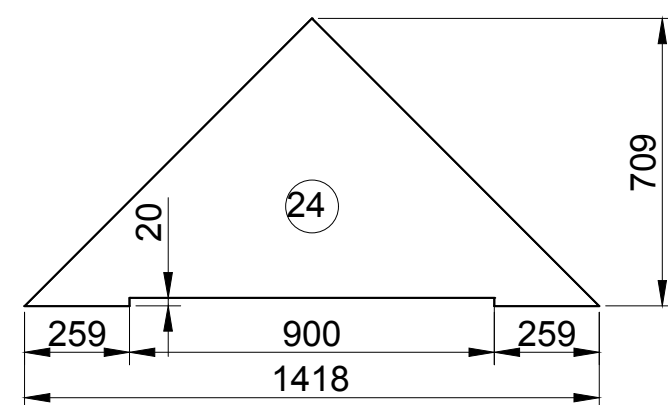
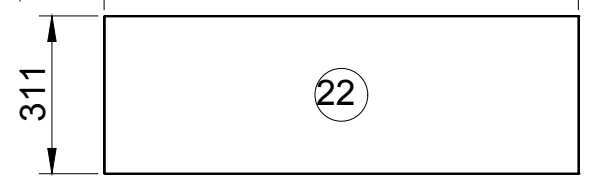
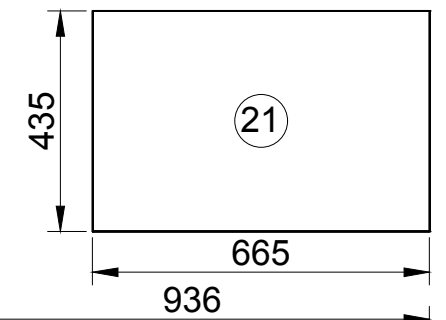
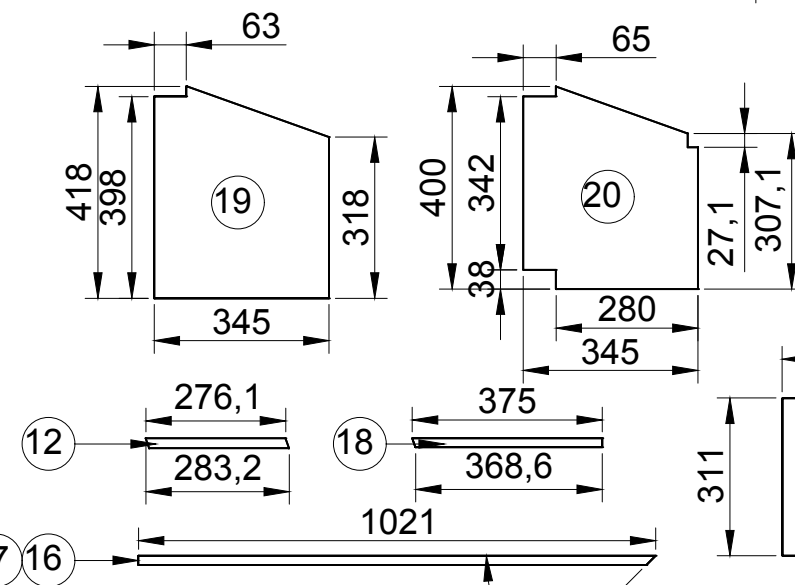
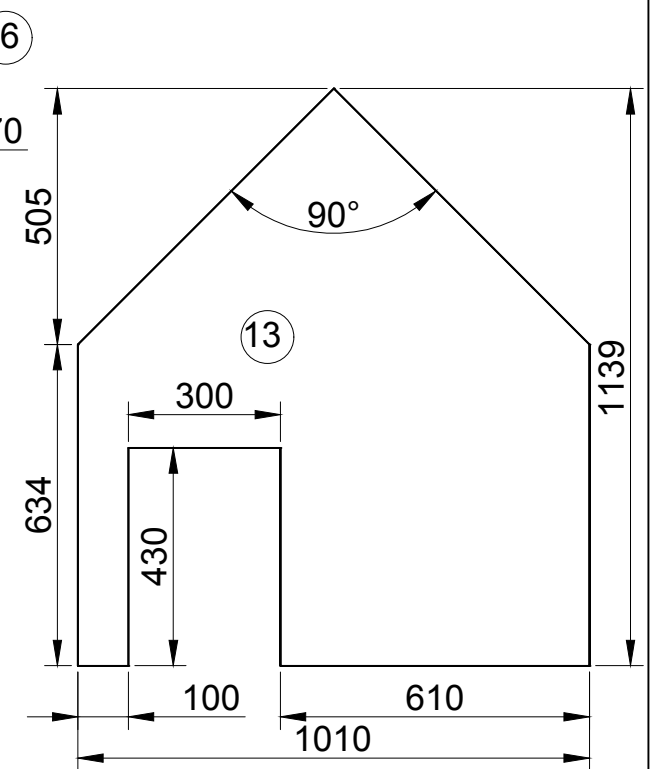
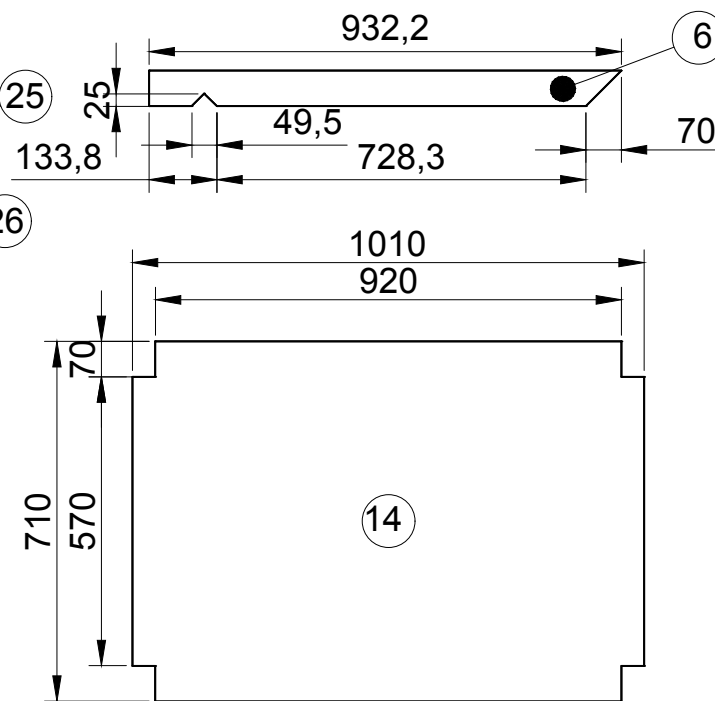
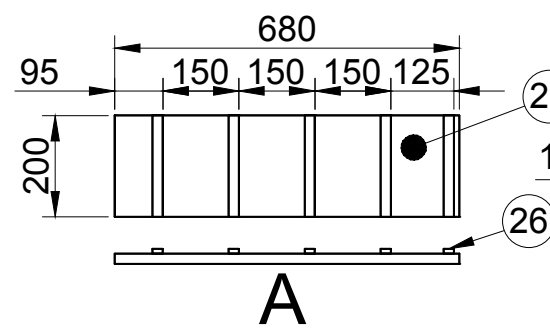
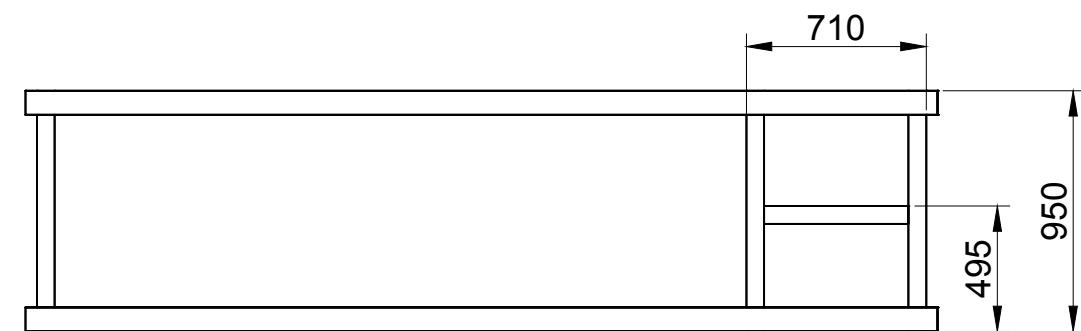
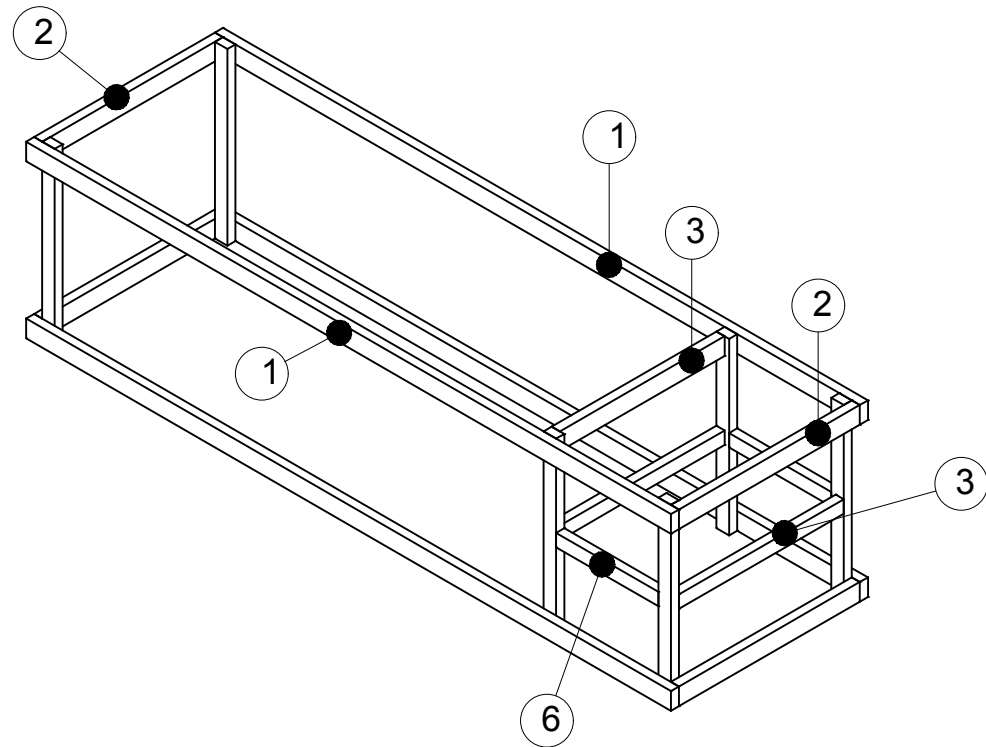
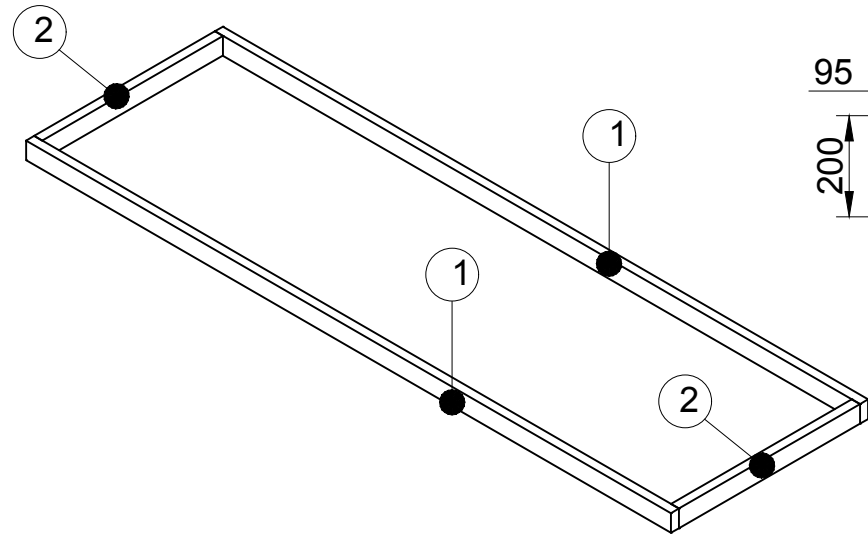
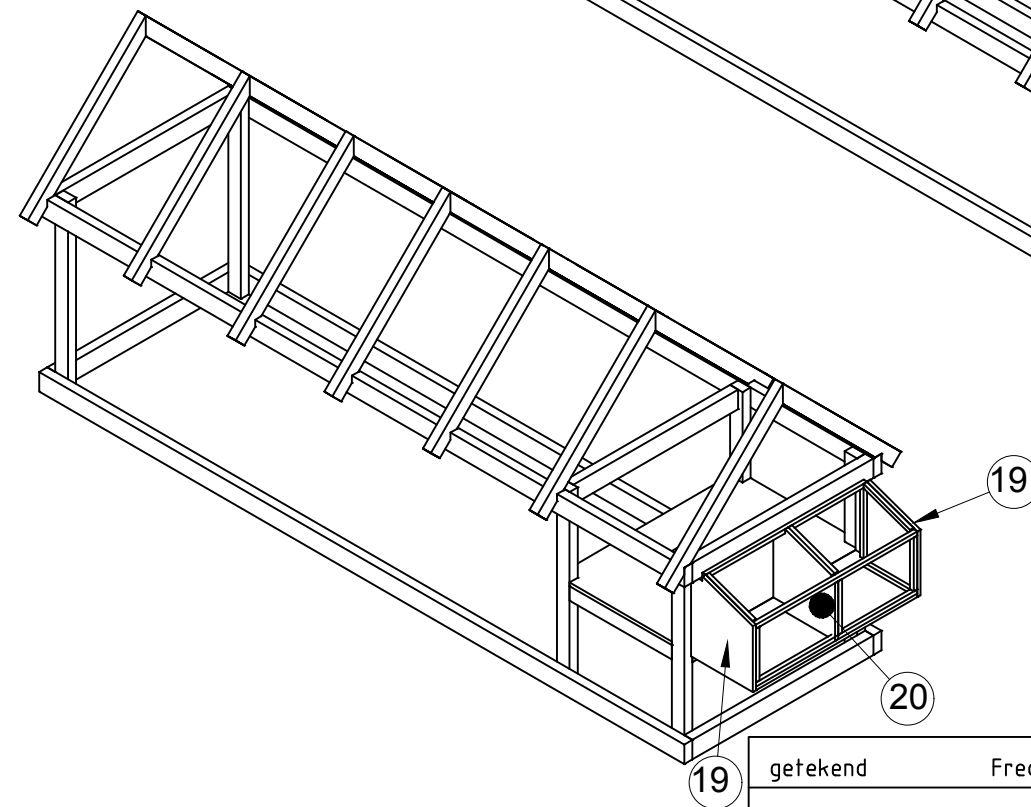
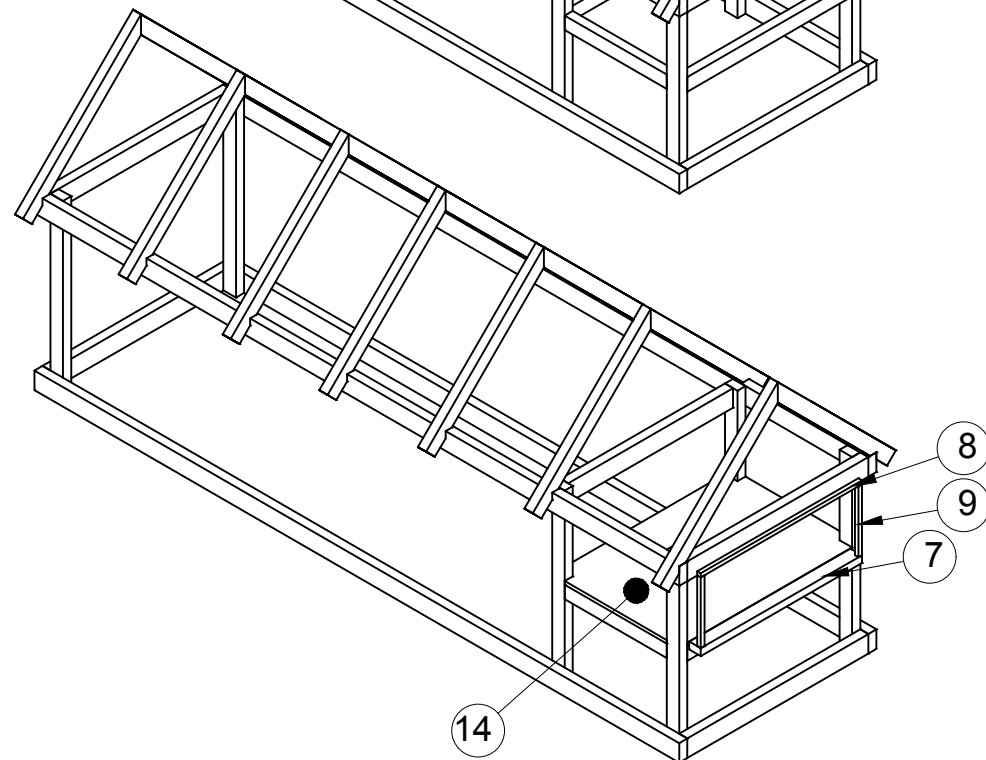
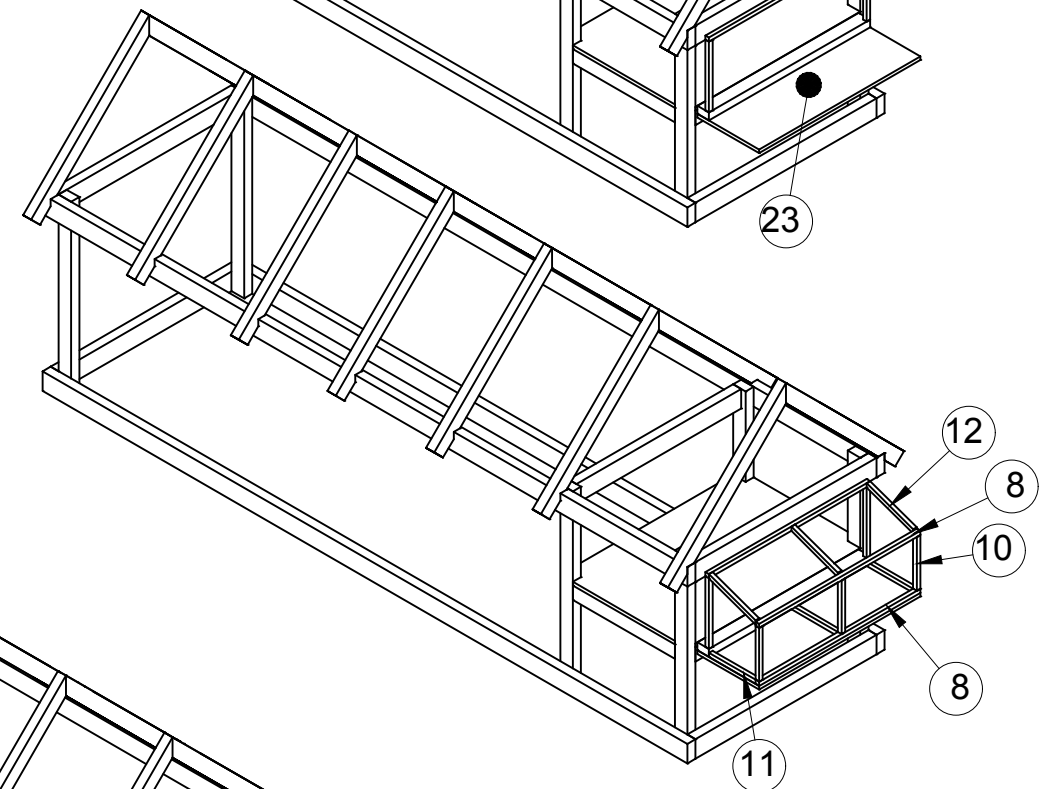
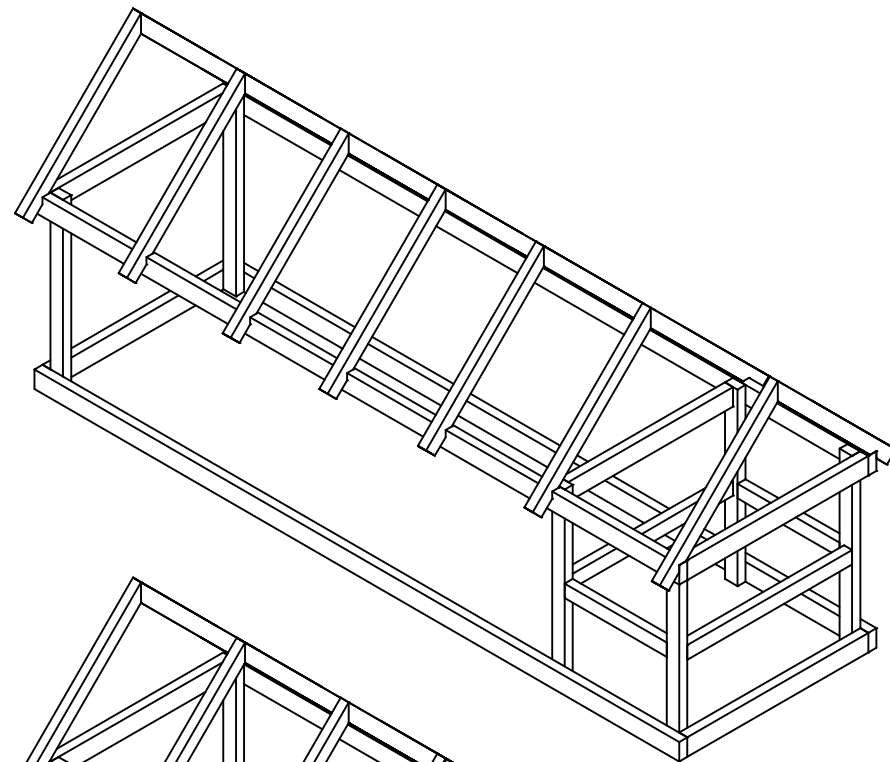
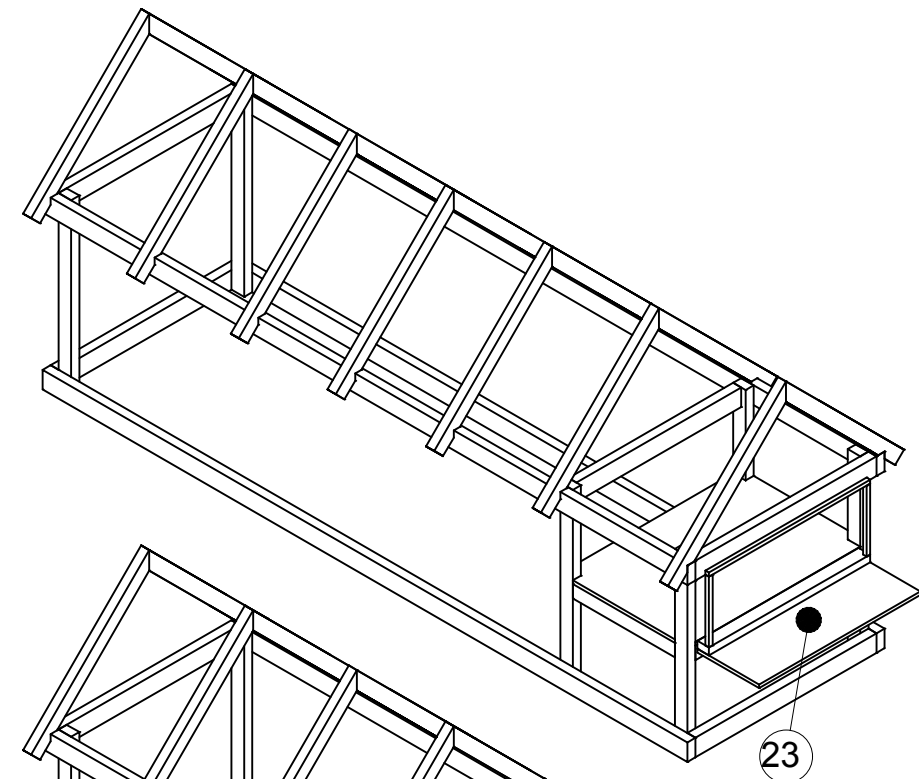
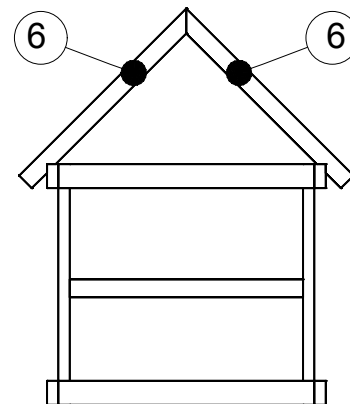
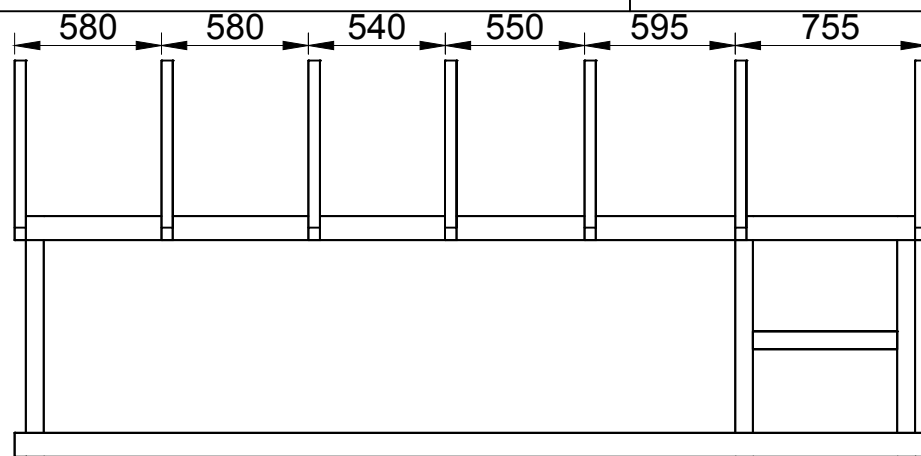
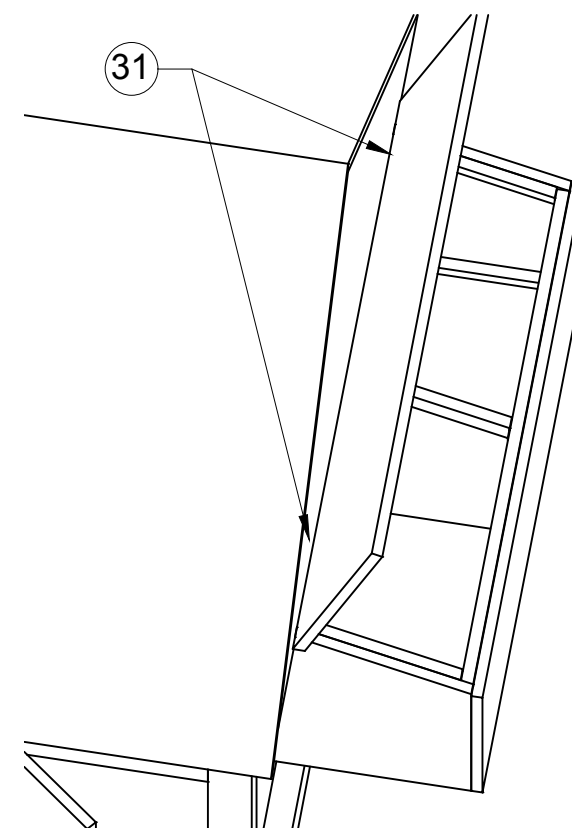


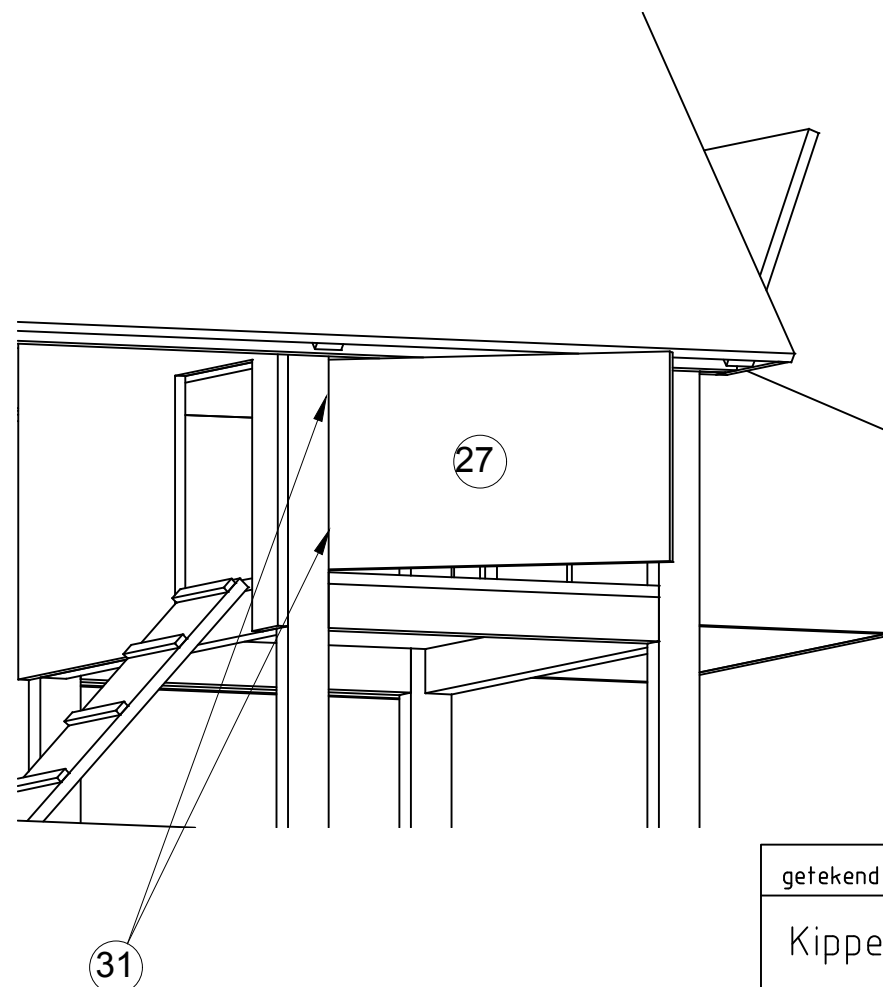

getekend	Fredsbouwtekeningen.nl	1 van 4
Kippenhok type A		A3

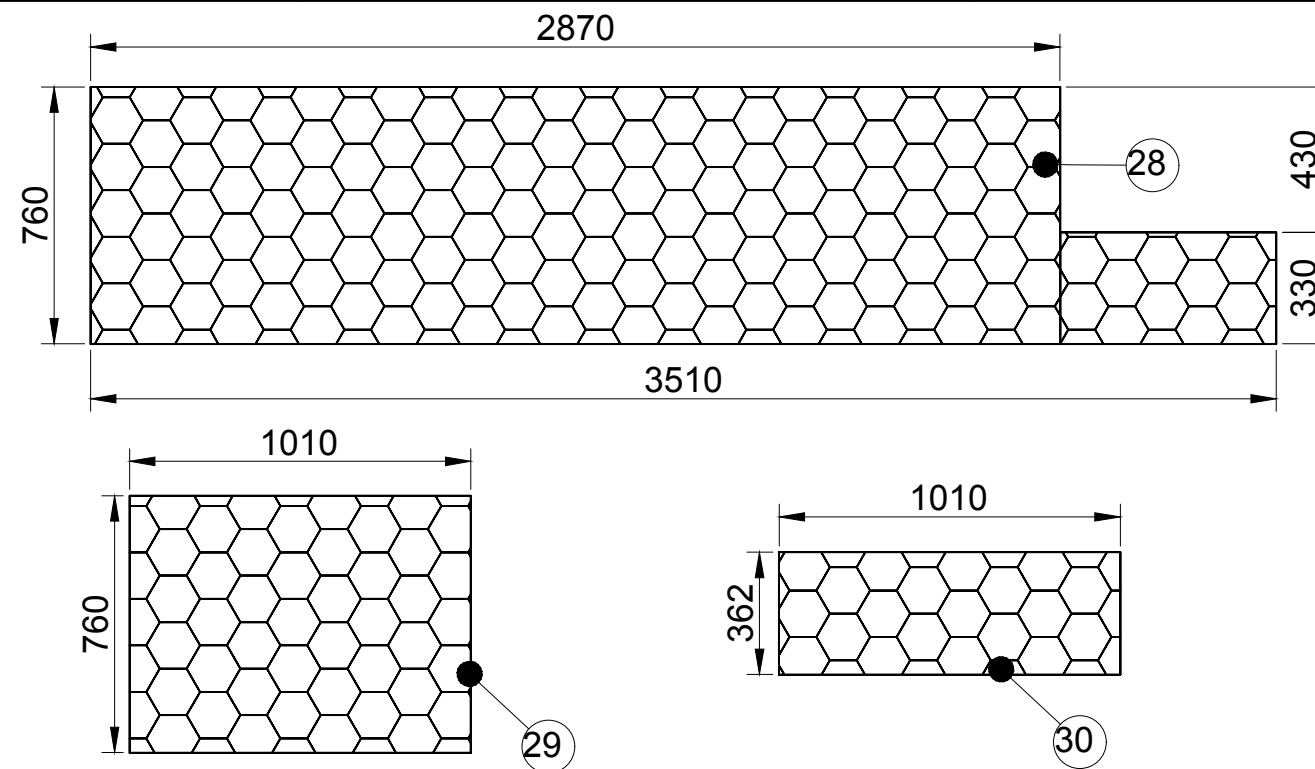


getekend	Fredsbouwtekeningen.nl	2 van 4
Kippenhok type A		A3

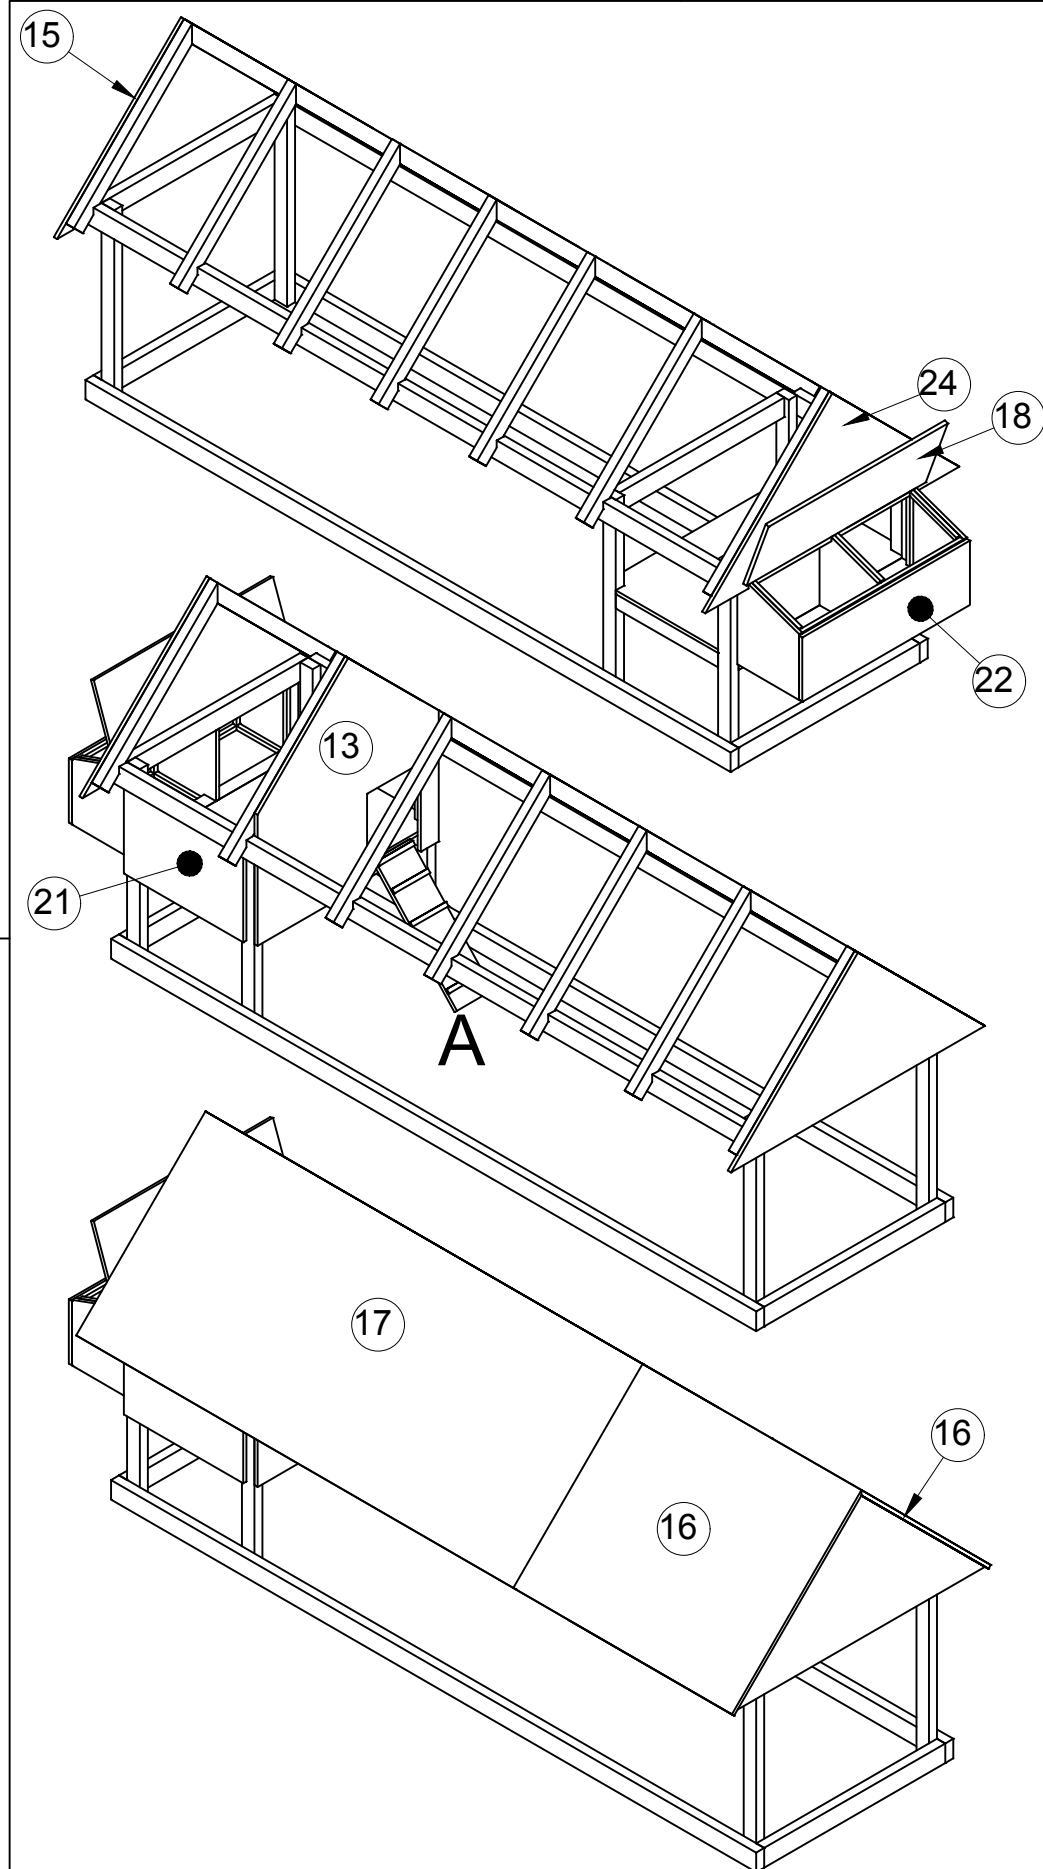

getekend	Fredsbouwtekeningen.nl	3 van 4
Kippenhok type A		A3

Item	Aantal	Materiaal	Dikte	Breedte	Lengte
1	4	Vuren	45	95	3600
2	4	Vuren	45	95	1010
3	3	Vuren	45	95	920
4	6	Vuren	45	70	950
5	2	Vuren	45	70	570
6	14	Vuren	45	70	933
7	1	Vuren	38	65	900
8	3	Vuren	20	20	900
9	3	Vuren	20	20	342
10	3	Vuren	20	20	260
11	3	Vuren	20	20	260
12	3	Vuren	20	20	283,2
13	1	Watervasteplaat	18	1010	1139
14	1	Watervasteplaat	18	710	1010
15	1	Watervasteplaat	18	709	1418
16	2	Watervasteplaat	18	1021	1220
17	2	Watervasteplaat	18	1021	2440
18	1	Watervasteplaat	18	375	1000
19	2	Watervasteplaat	18	345	418
20	1	Watervasteplaat	18	345	400
21	1	Watervasteplaat	18	435	665
22	1	Watervasteplaat	18	311	936
23	1	Watervasteplaat	18	345	900
24	1	Watervasteplaat	18	709	1418
25	1	Watervasteplaat	18	200	680
26	5	Vuren	10	20	200
27	1	Watervasteplaat	18	332	560
28	2	Kippengaas		760	3510
29	1	Kippengaas		760	1010
30	1	Kippengaas		362	1010
31	4	Scharnieren			
RVS schroeven (voorboren)					
RVS krammetjes					

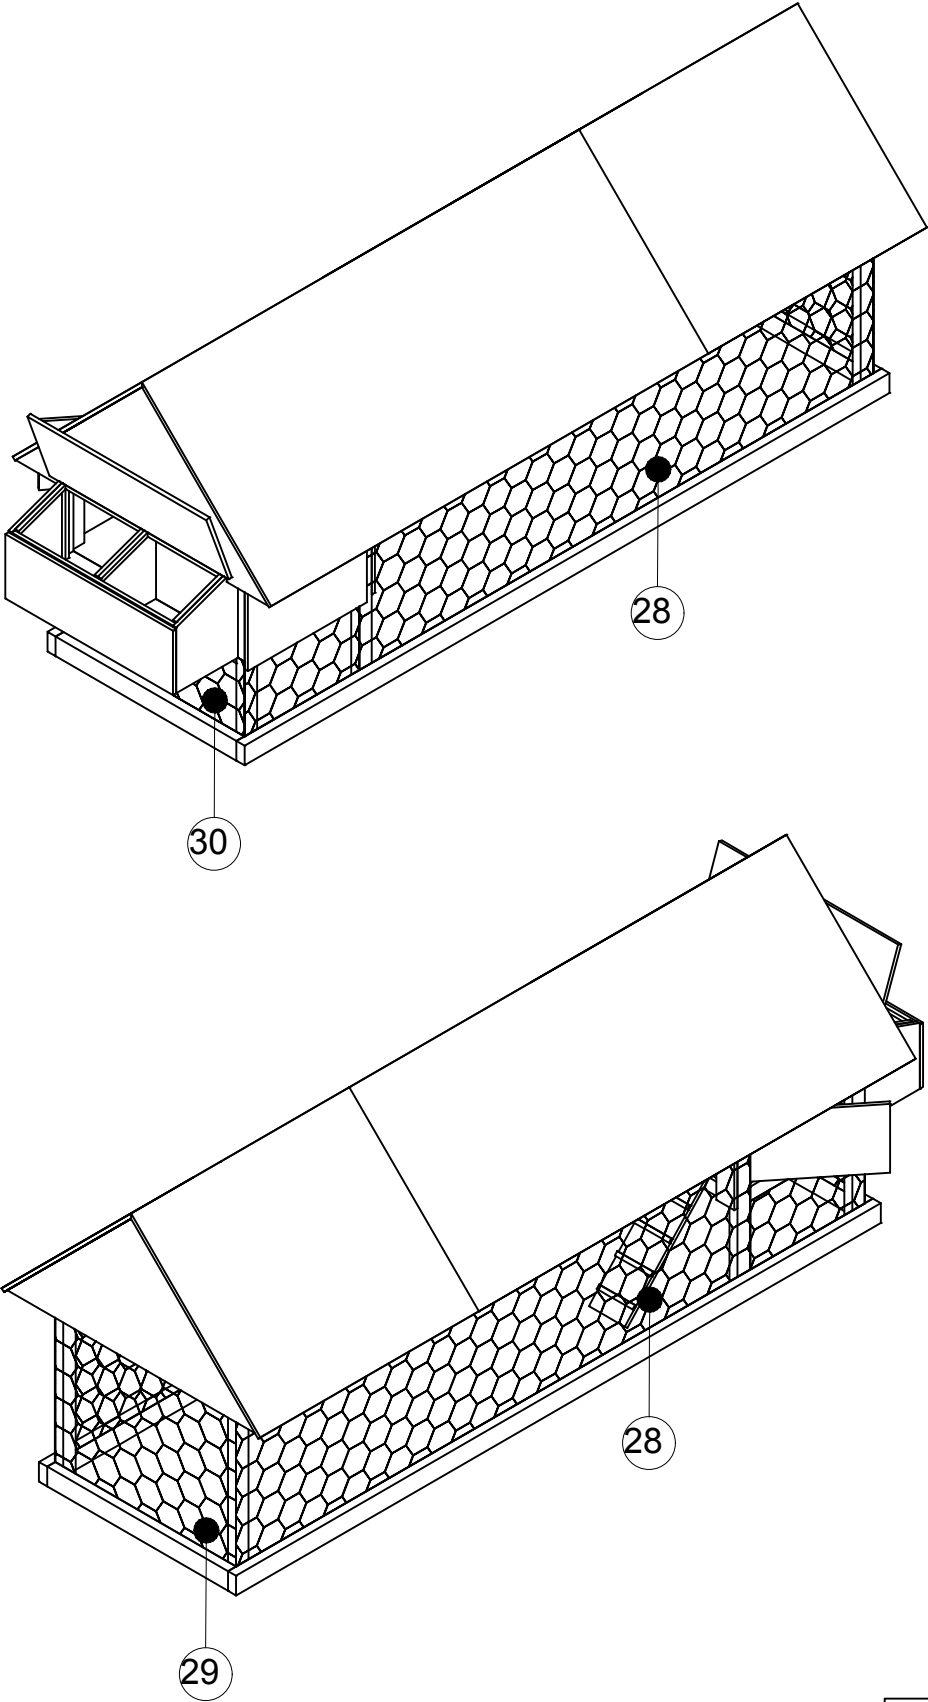

getekend	Fredsbouwtekeningen.nl	4 van 4
Kippenhok type A		A3