

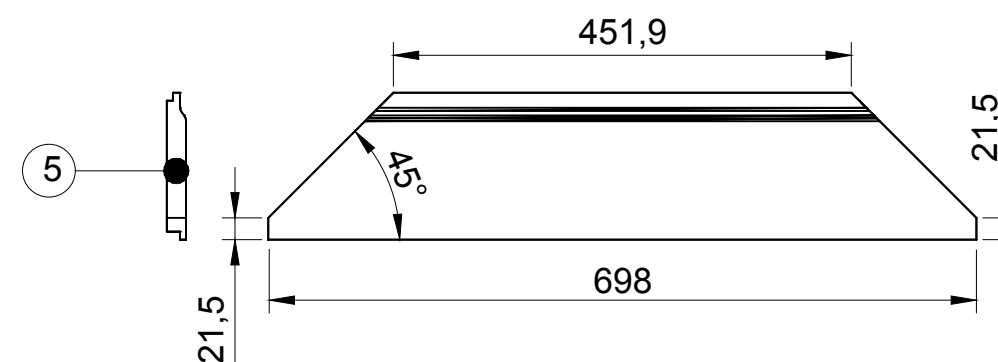
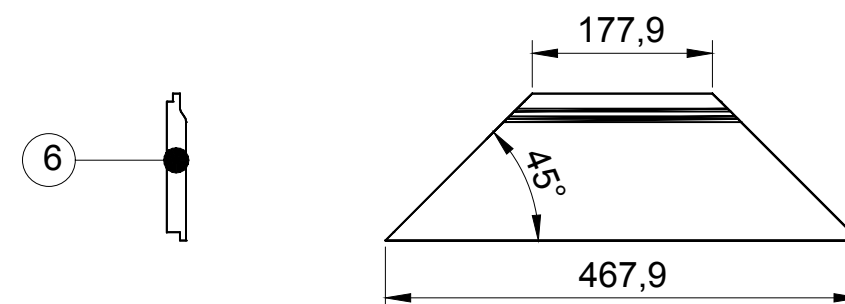
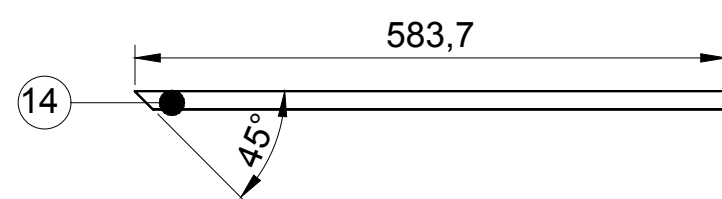
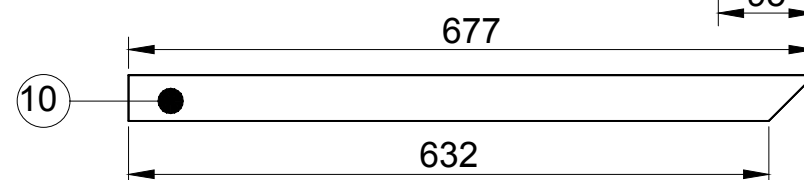
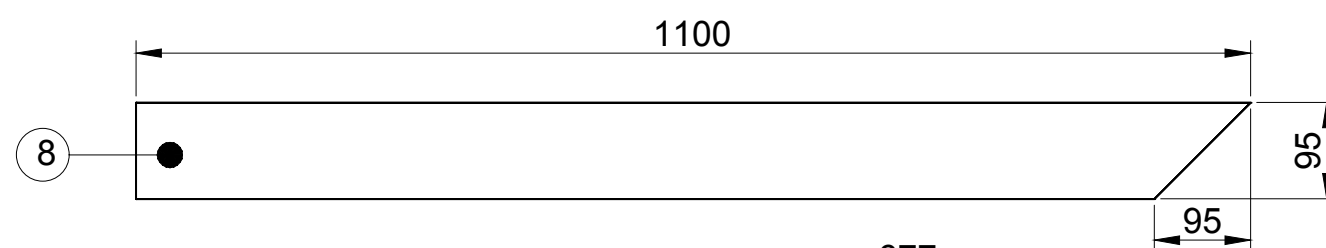
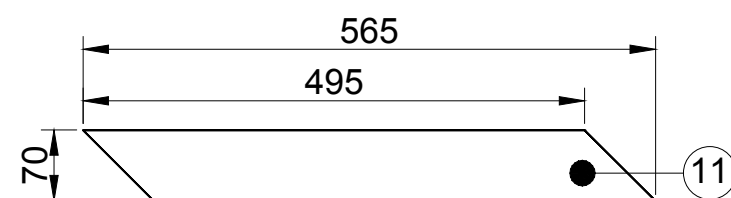
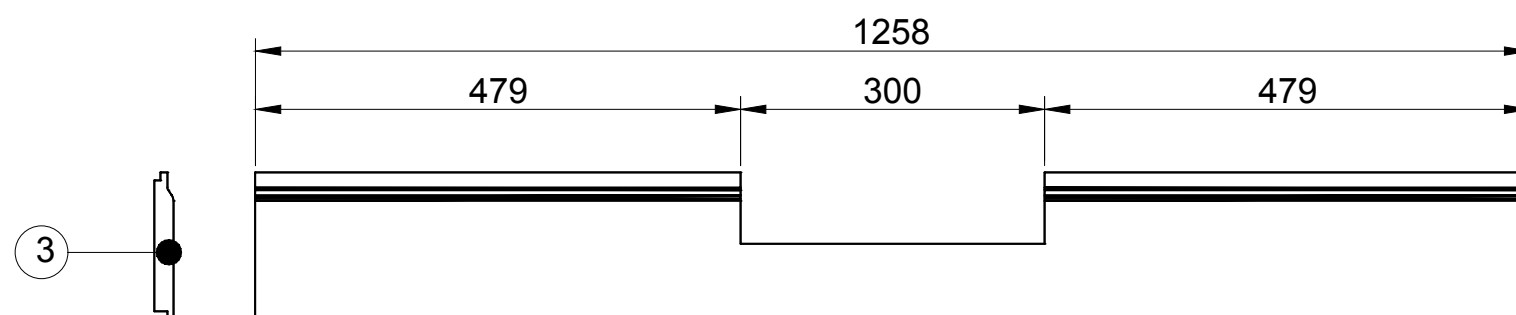
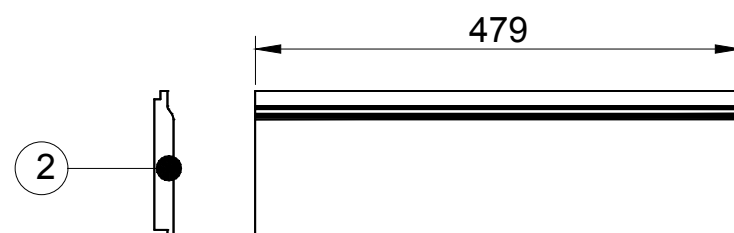
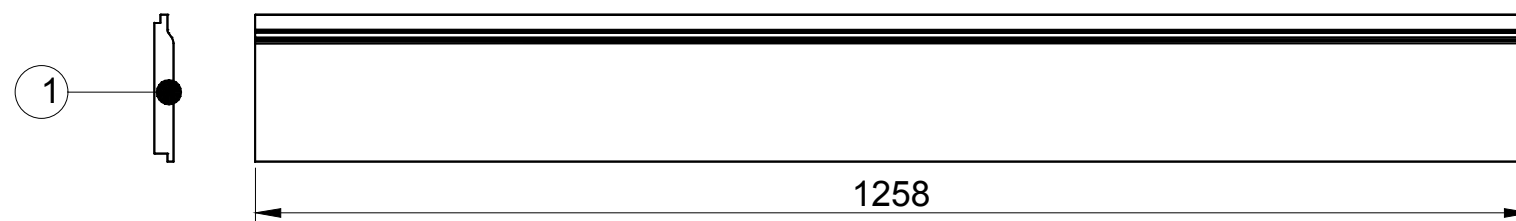
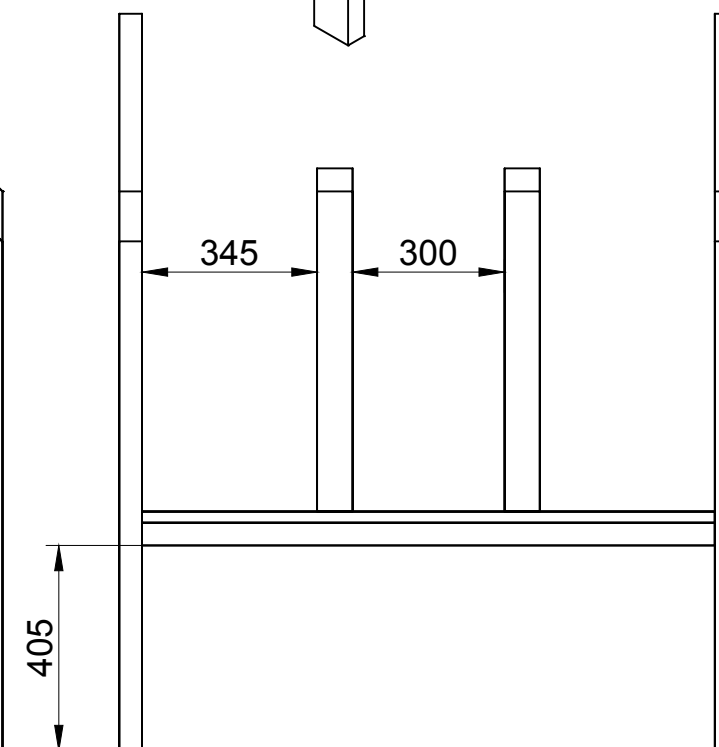
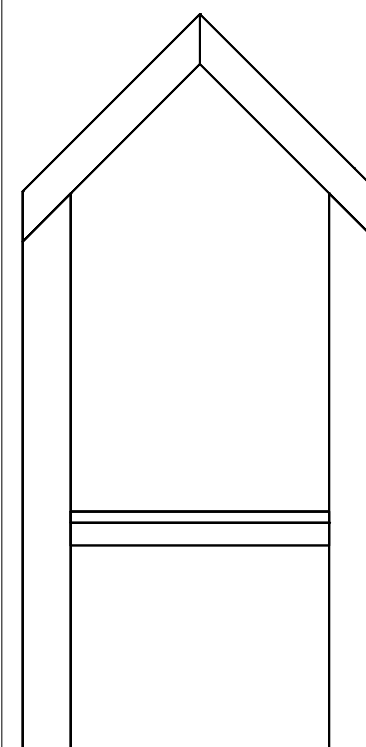
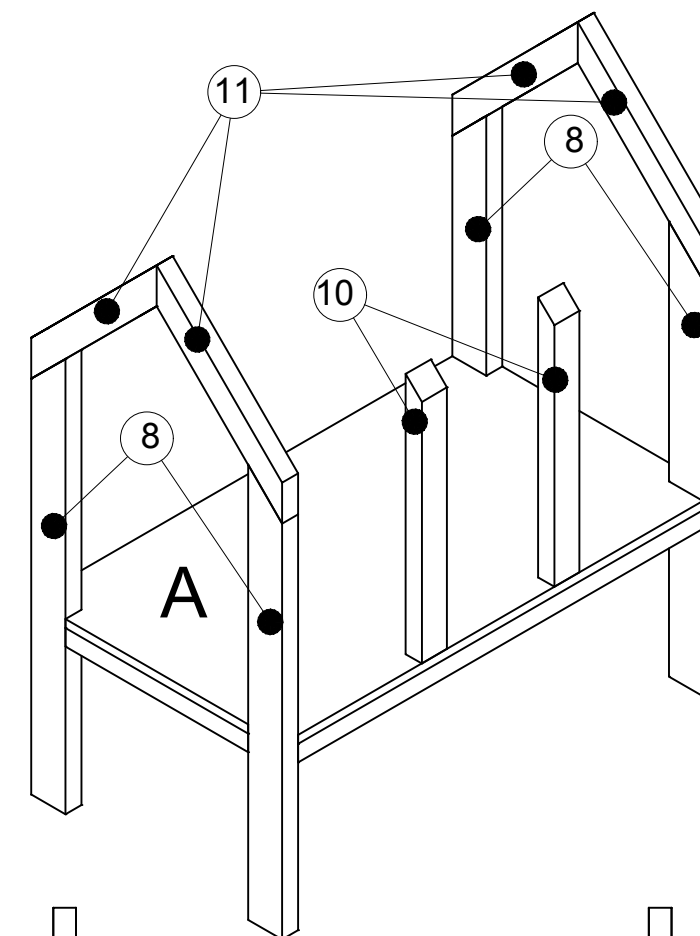
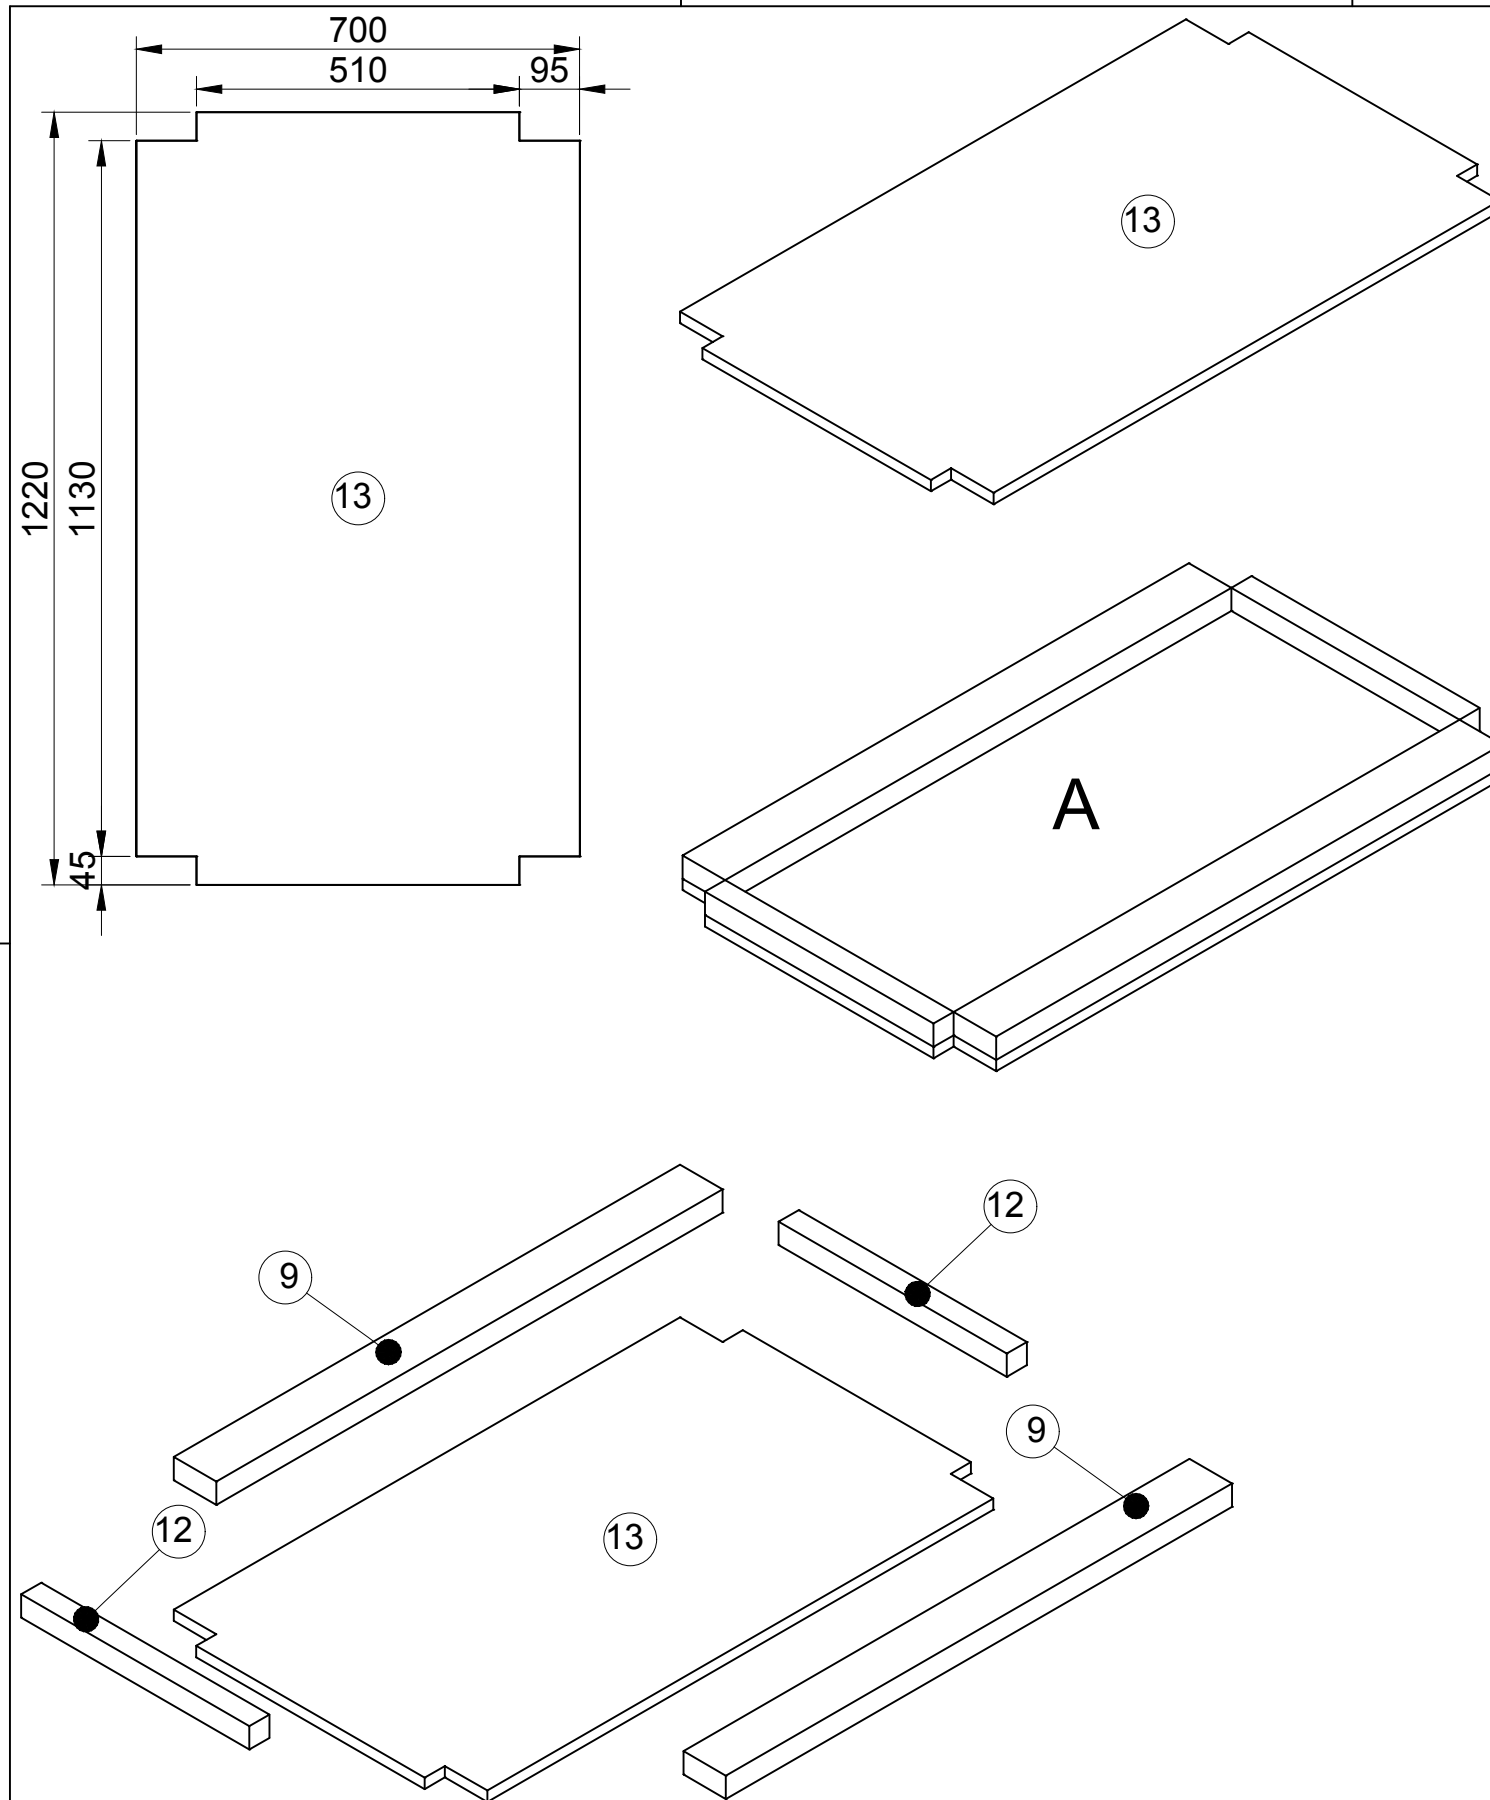
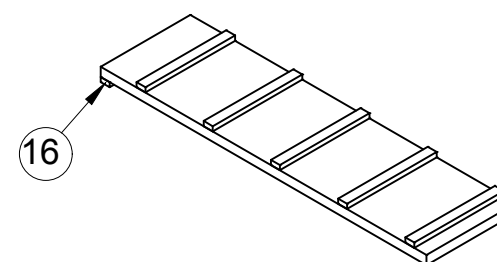
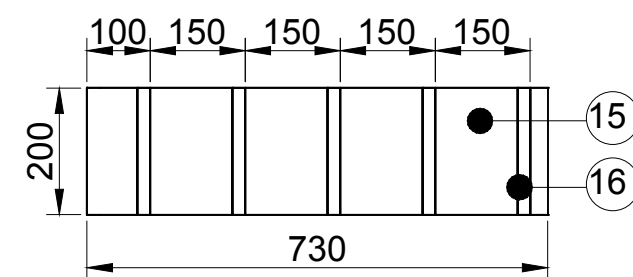
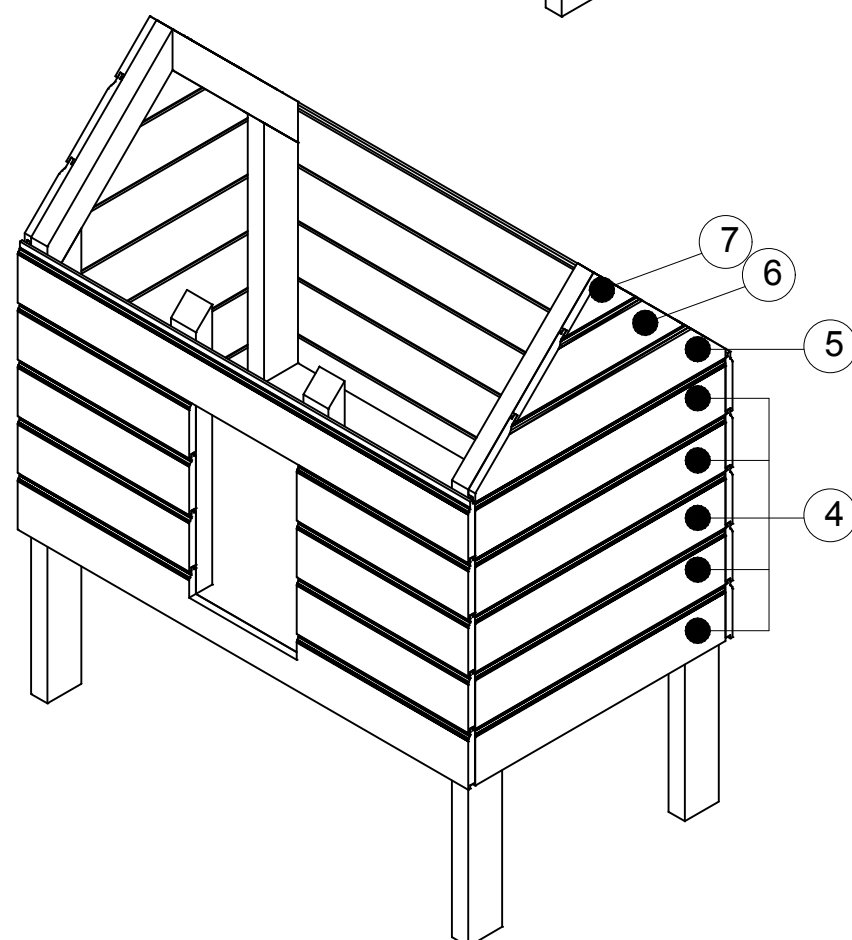
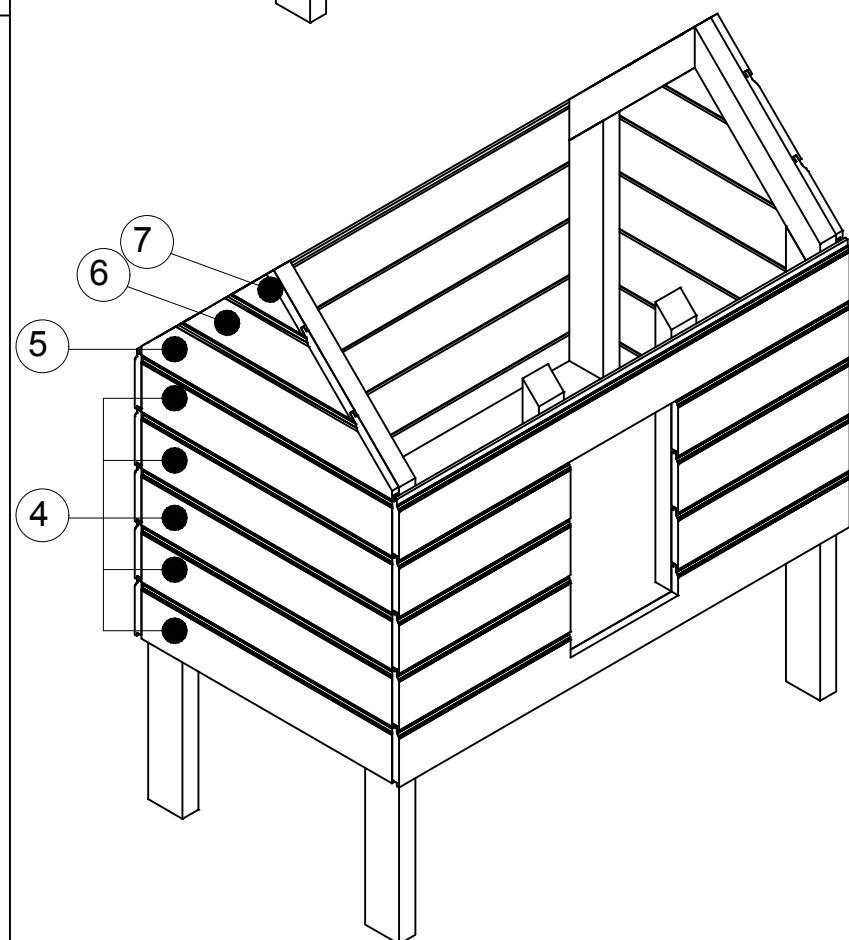
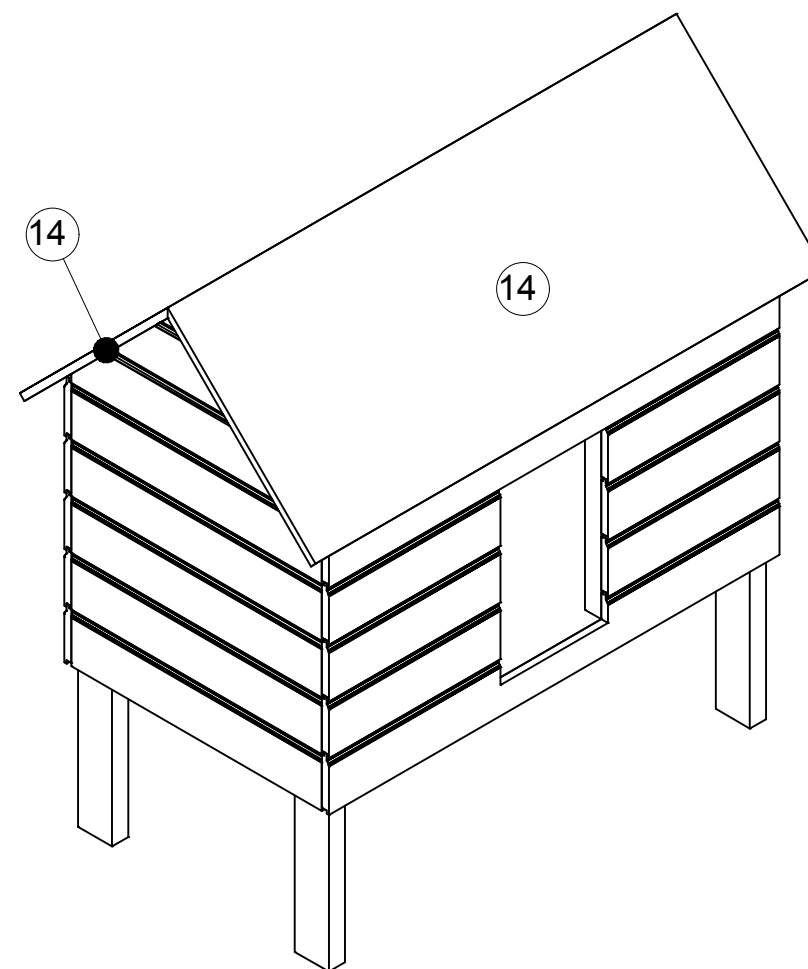


getekend	Fredsbouwtekeningen.nl	1 van 4
Kippenhok type B		A3


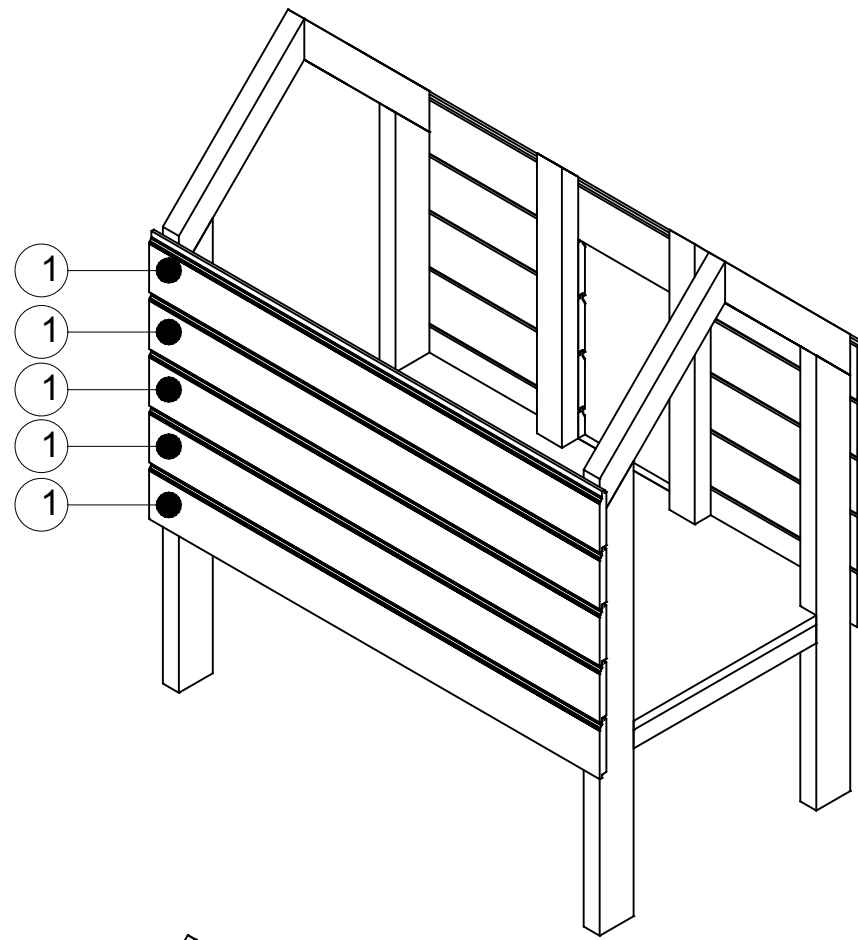


getekend	Fredsbouwtekeningen.nl	2 van 4
Kippenhok type B		A3

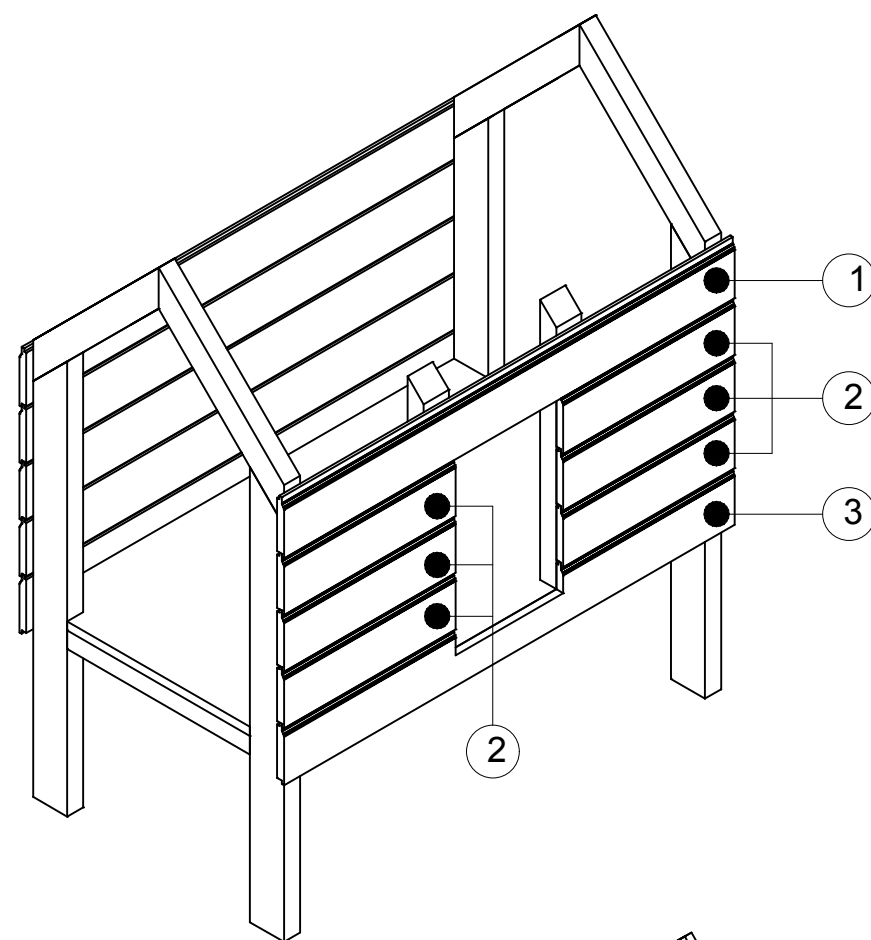

getekend	Fredsbouwtekeningen.nl	3 van 4
Kippenhok type B		A3

Item	Aantal	Materiaal	Dikte	Breedte	Lengte
1	6	Rabat	19	137	1258
2	6	Rabat	19	137	479
3	1	Rabat	19	137	1258
4	10	Rabat	19	137	698
5	2	Rabat	19	137	698
6	2	Rabat	19	137	468
7	2	Rabat	19	137	194
8	4	hardhout	45	95	1100
9	2	hardhout	45	95	1130
10	2	hardhout	45	70	677
11	4	hardhout	45	70	565
12	2	hardhout	45	45	510
13	1	Watervasteplaat	18	700	1220
14	2	Watervasteplaat	18	584	1400
15	1	Watervasteplaat	18	200	730
16	6	hardhout	10	20	200
RVS schroeven 5x50 (voorboren)					

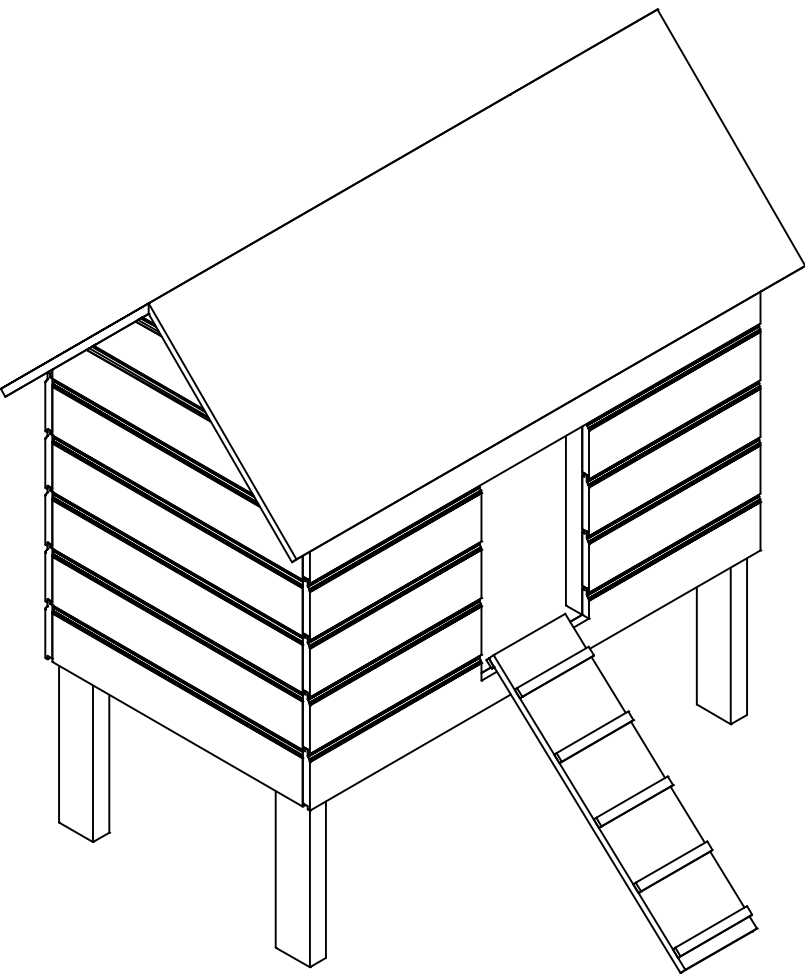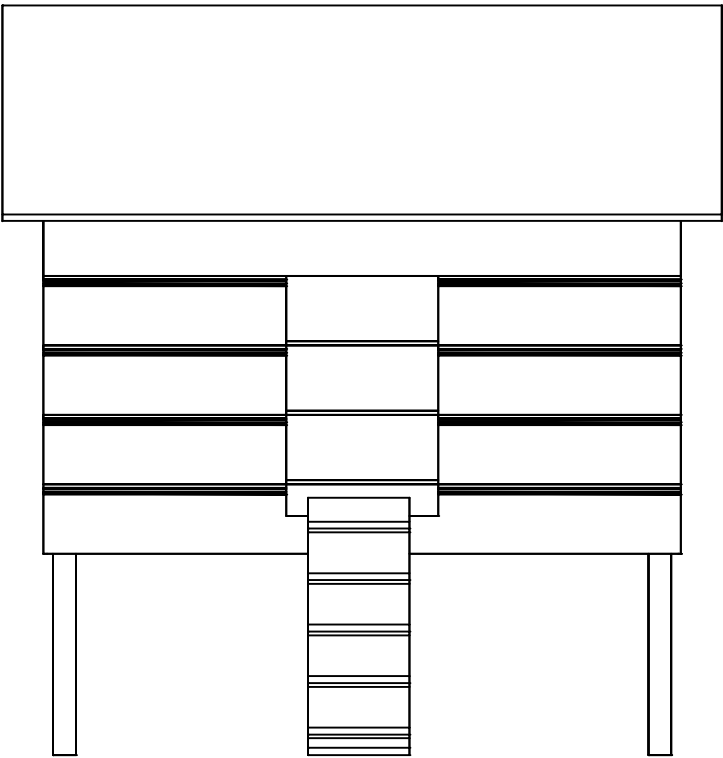

getekend	Fredsbouwtekeningen.nl	4 van 4
Kippenhok type B		A3