



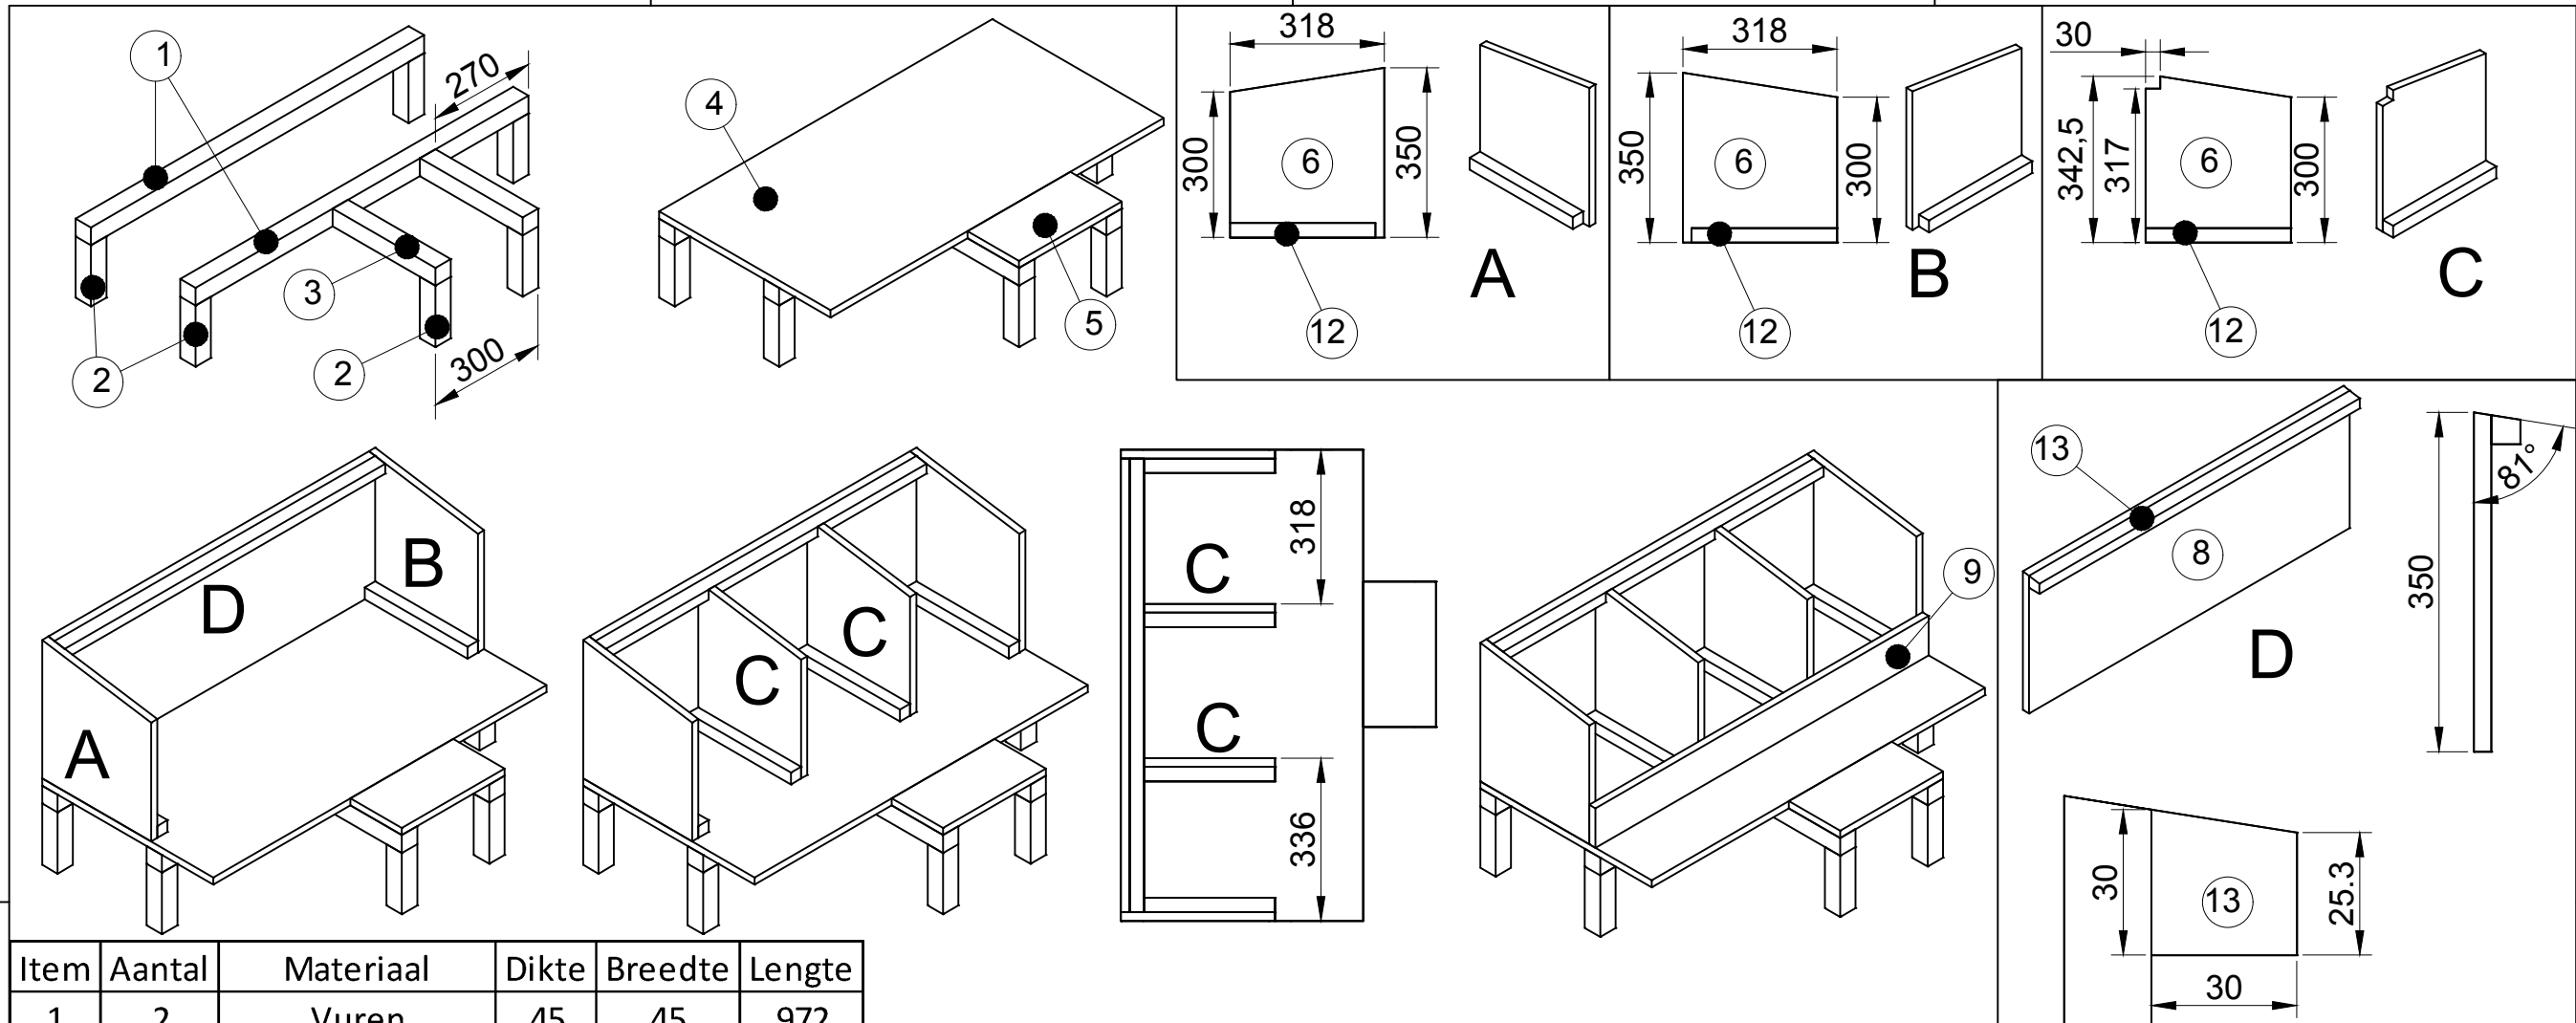

Item	Aantal	Materiaal	Dikte	Breedte	Lengte
1	2	Vuren	45	45	972
2	6	Vuren	45	45	155
3	2	Vuren	45	45	300
4	1	Watervasteplaat	18	500	972
5	1	Watervasteplaat	18	150	300
6	2	Watervasteplaat	18	318	350
7	2	Watervasteplaat	18	300	343
8	1	Watervasteplaat	18	350	936
9	1	Watervasteplaat	18	100	936
10	1	Watervasteplaat	18	330	936
11	1	Watervasteplaat	18	150	290
12	4	Vuren	30	30	300
13	1	Vuren	30	30	936
14	3	Vuren	10	20	150
15	3	Scharnieren			
RVS schroeven (voorboren)					

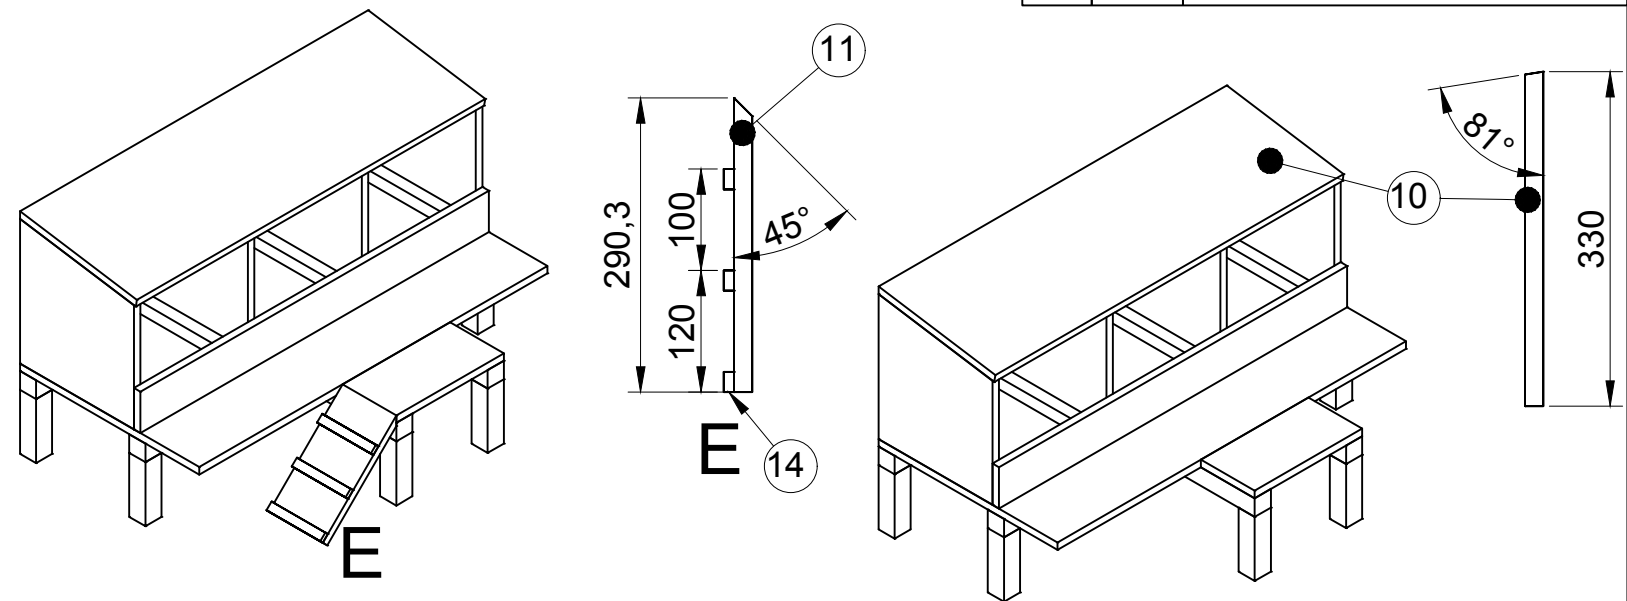

getekend	Fredsbouwtekeningen.nl	1 van 1
Legnesten		A3