
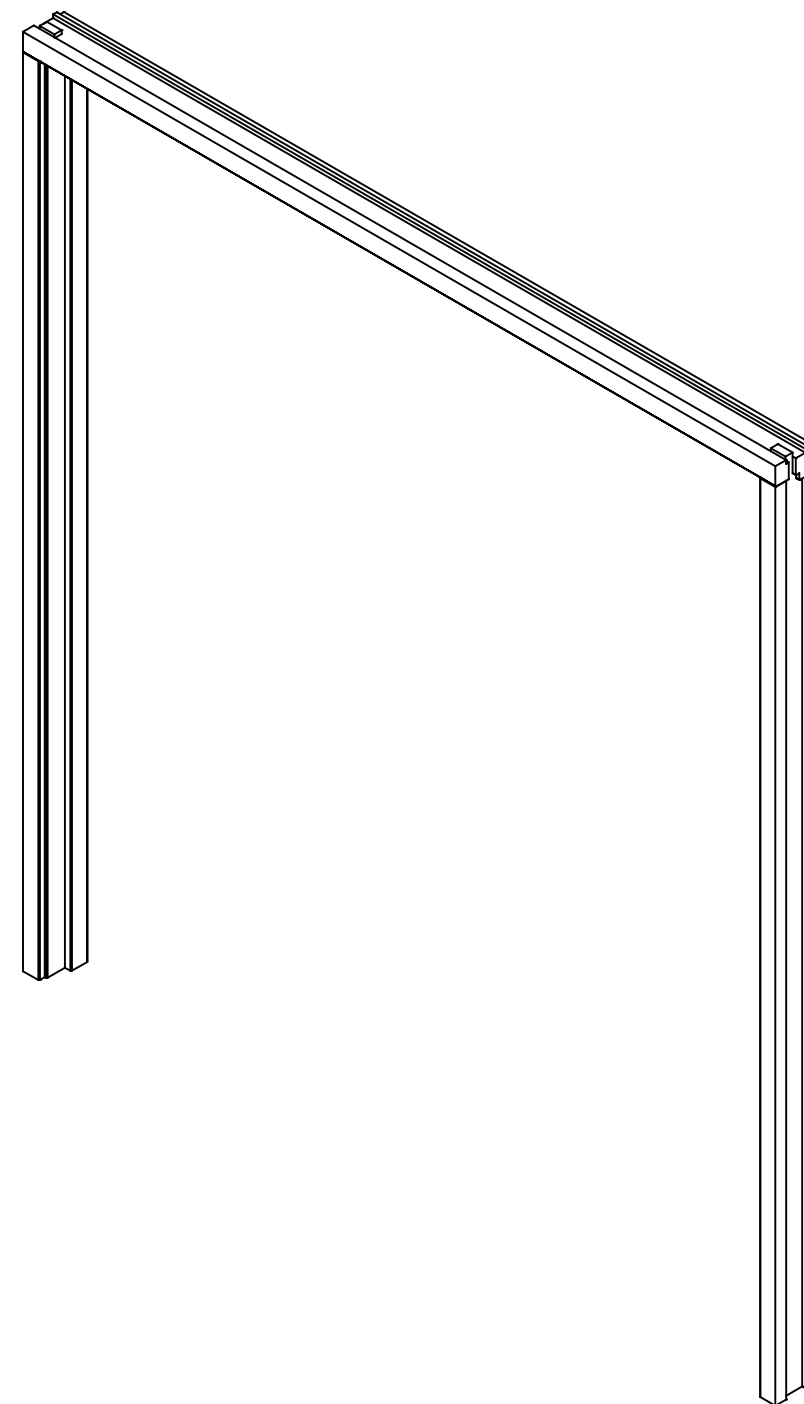
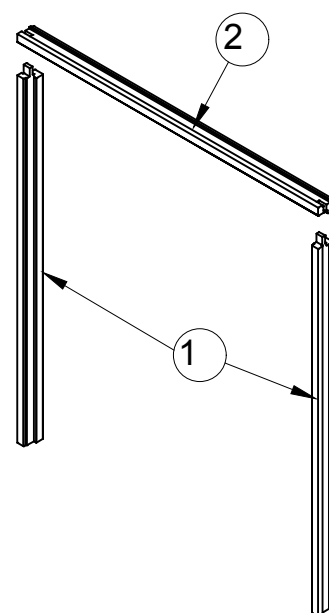
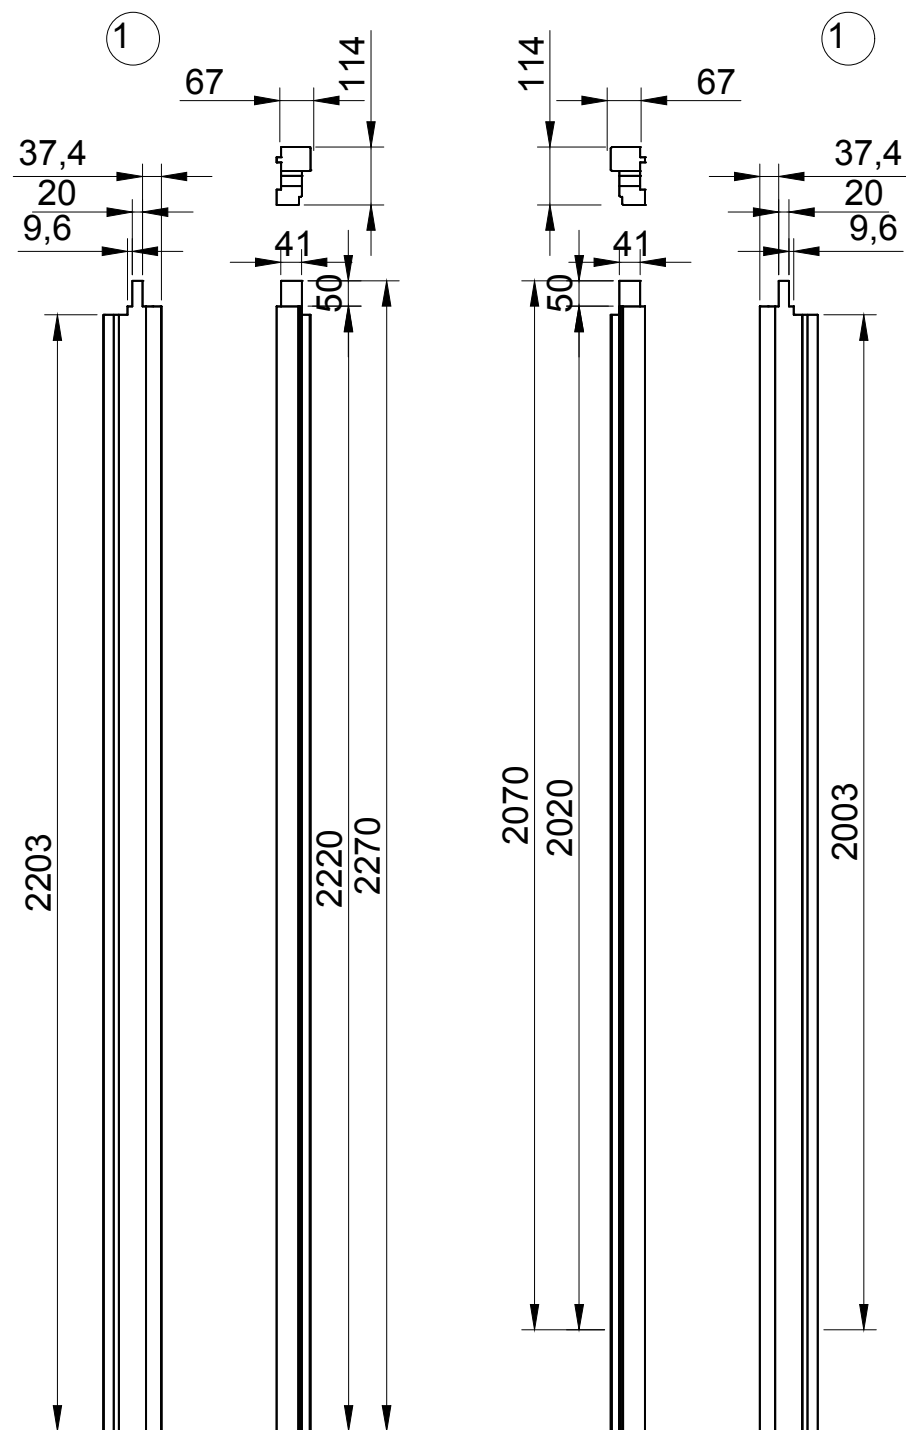


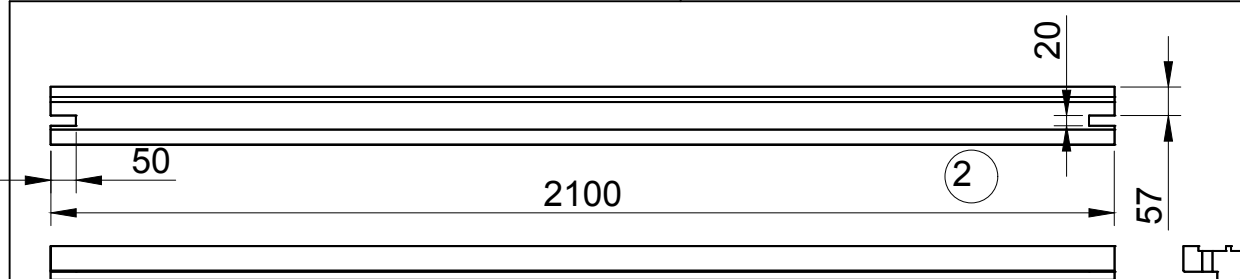

Item	Aantal	Materiaal	Dikte	Breedte	Lengte
1	2	Vuren	67	114	2270
2	1	Vuren	67	114	2100
RVS schroeven (voorboren)					

getekend Fredsbouwtekeningen.nl 1 van 1

Deurkozijn B2100 H2270 A3