


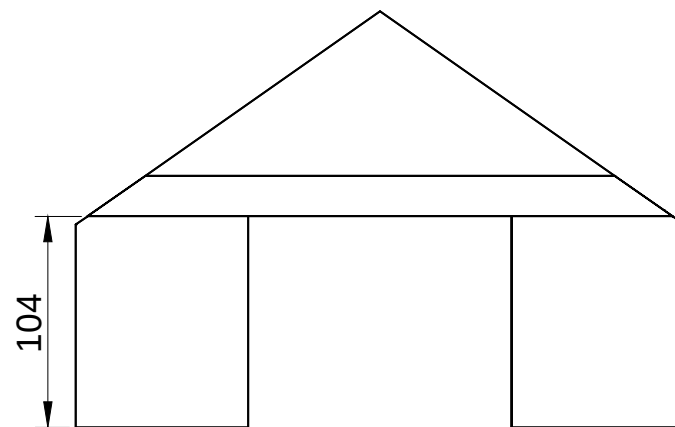
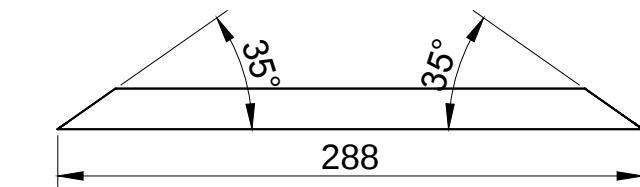
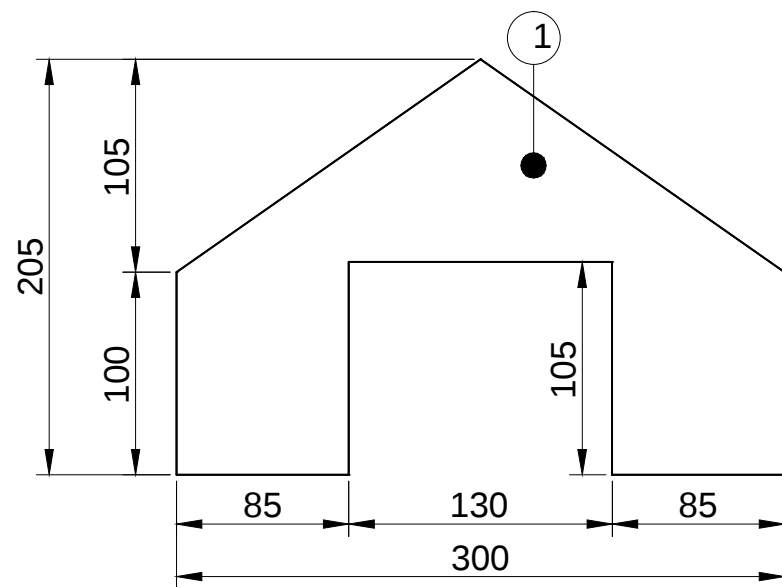


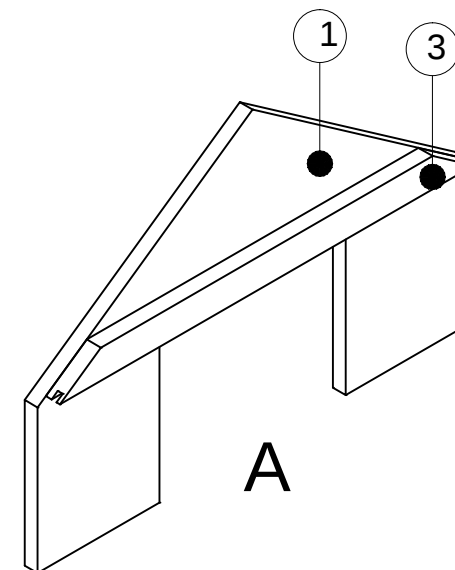


3

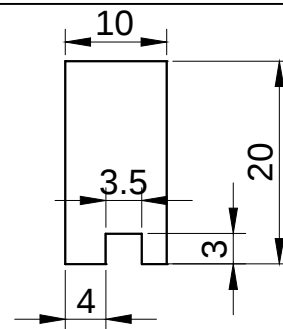


A

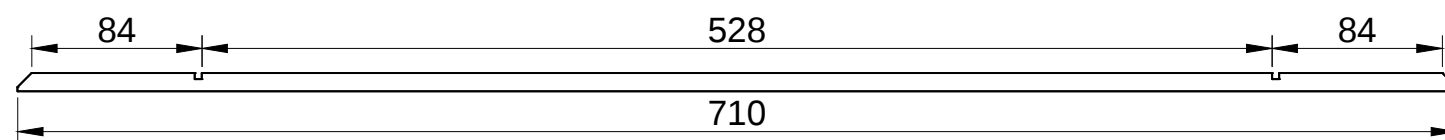


2

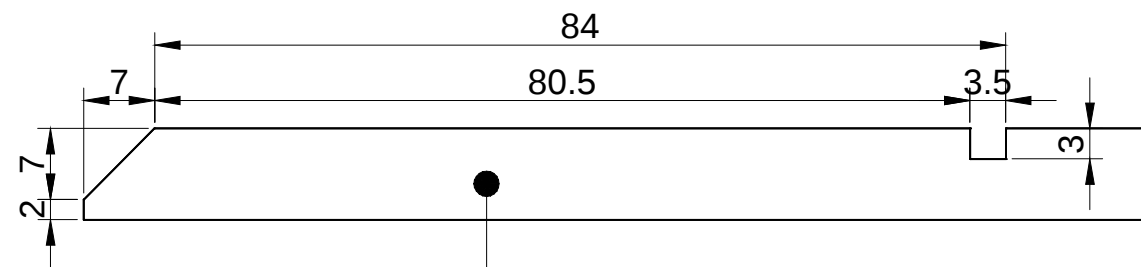



2

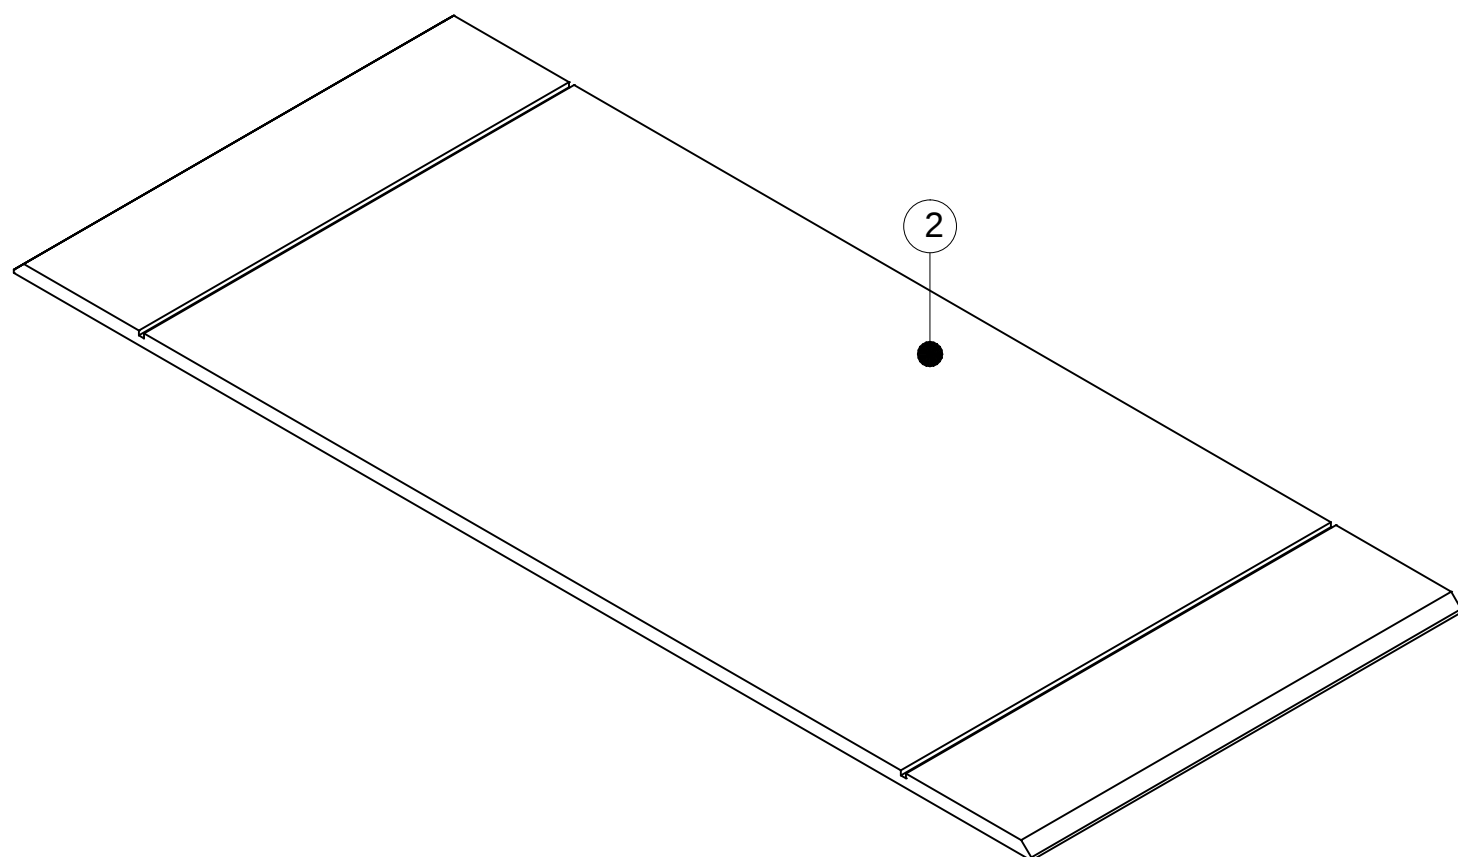

getekend	Fredsbouwtekeningen.nl	1 van 3
Schuur schaal 1:32		A3

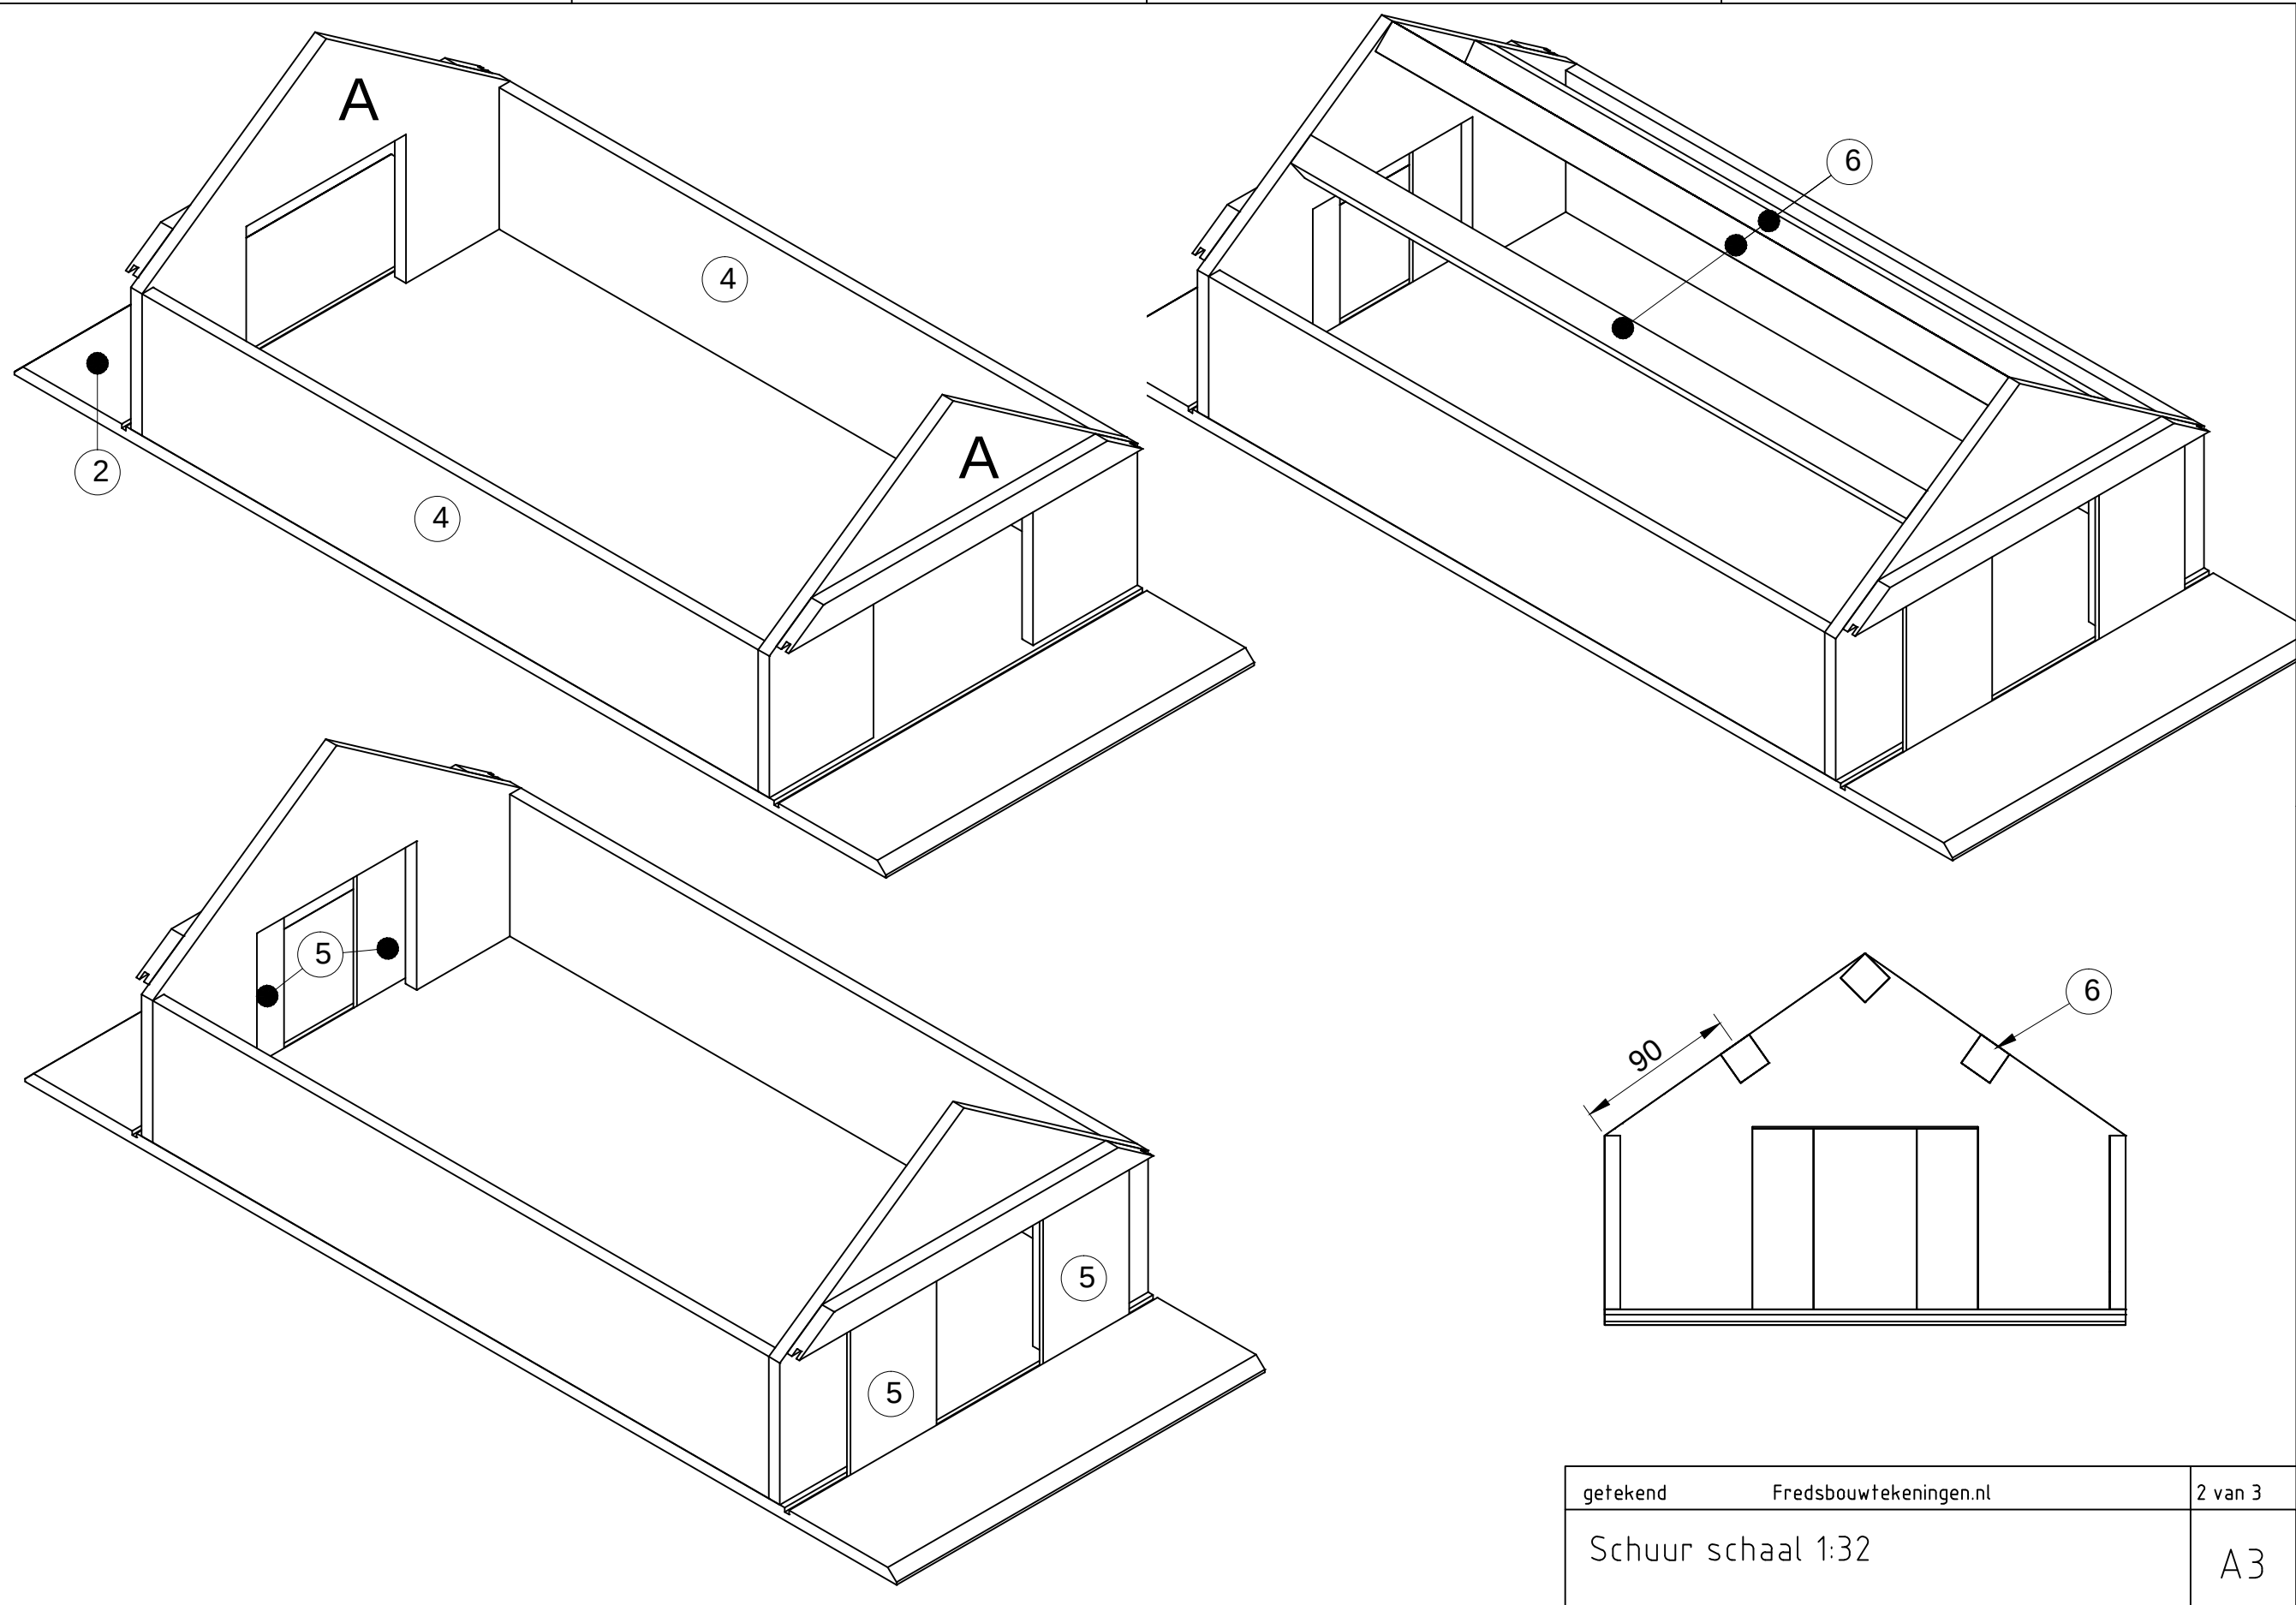

getekend	Fredsbouwtekeningen.nl	2 van 3
Schuur schaal 1:32		A3

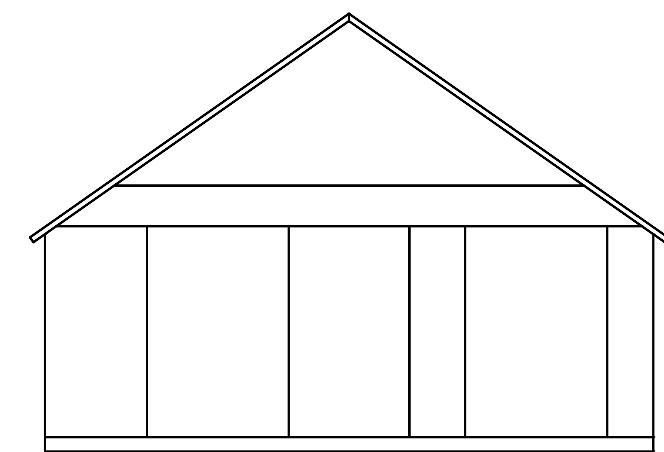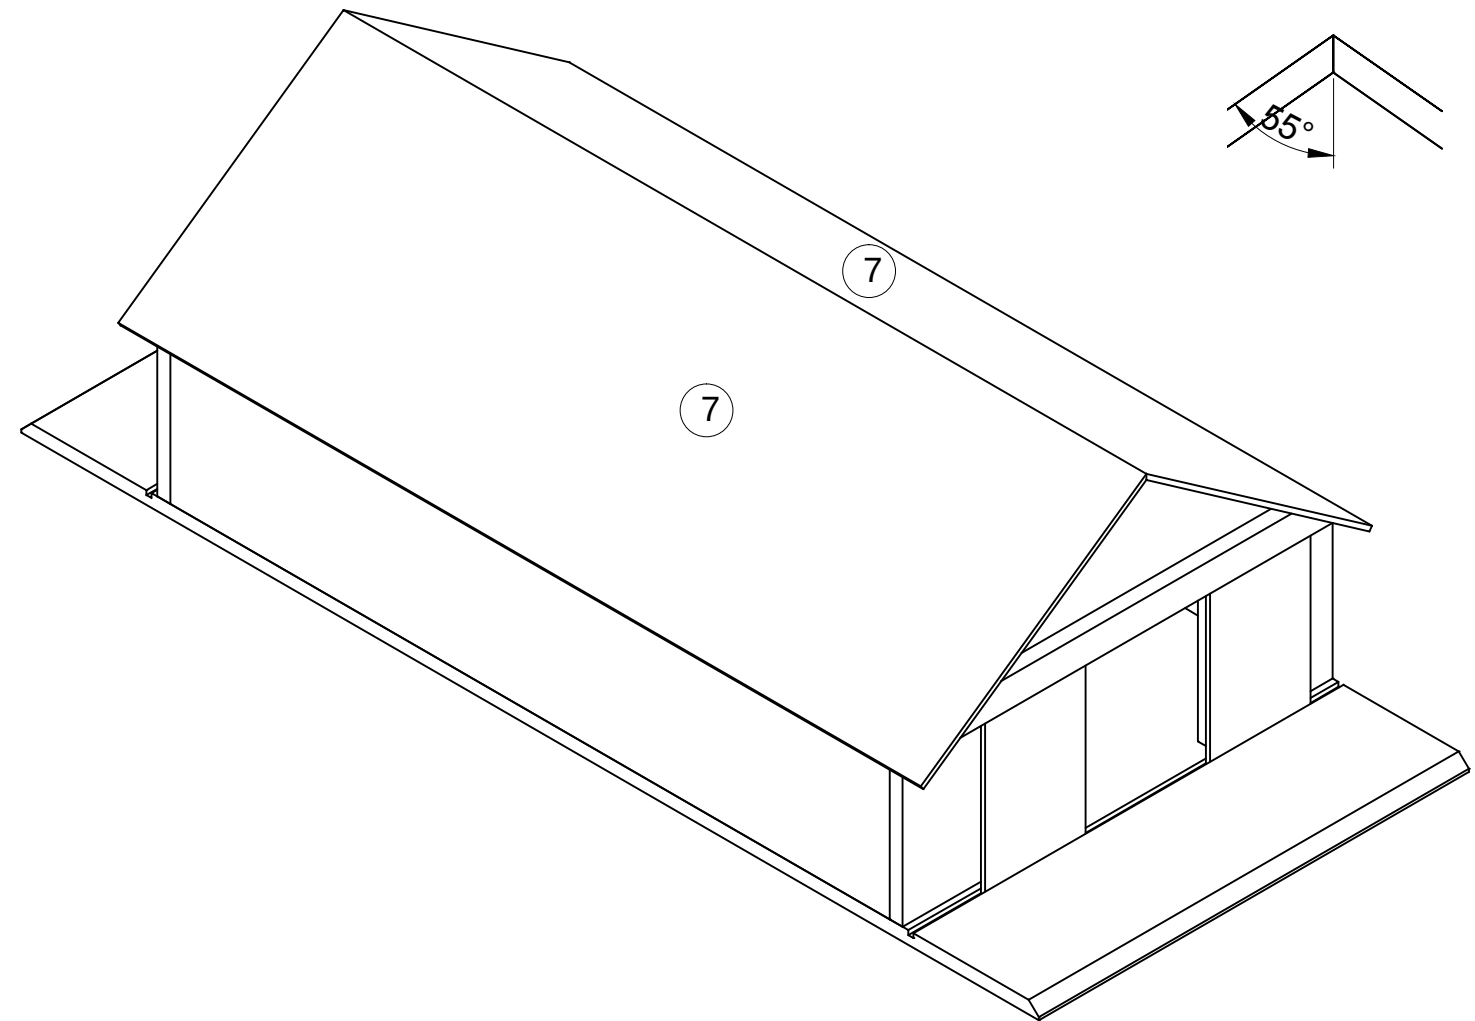

Item	Aantal	Materiaal	Dikte	Breedte	Lengte
1	2	Vuren	9	205	300
2	1	Vuren	9	300	710
3	2	Vuren	10	20	288
4	2	Vuren	9	100	502
5	4	Vuren	3	70	110
6	3	MDF	20	20	502
7	2	MDF	3	192	560
Spijkertjes 1,5x 20					
Houtlijm					

getekend	Fredsbouwtekeningen.nl	3 van 3
Schuur schaal 1:32		A3