
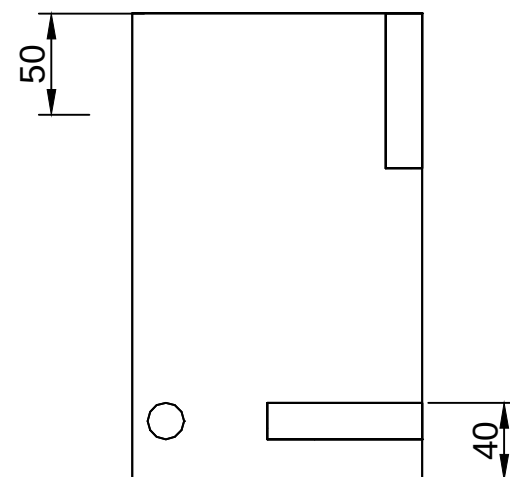
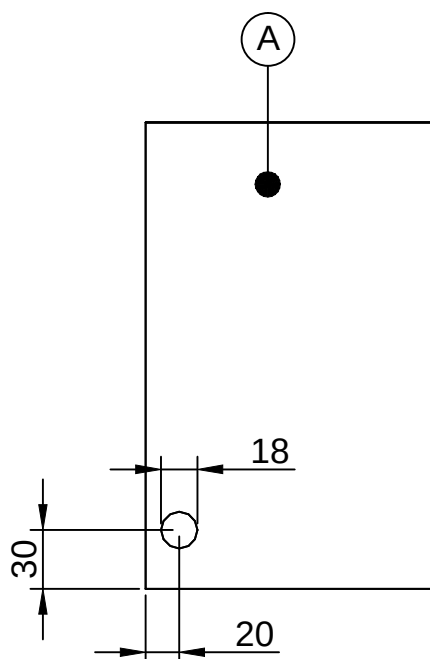
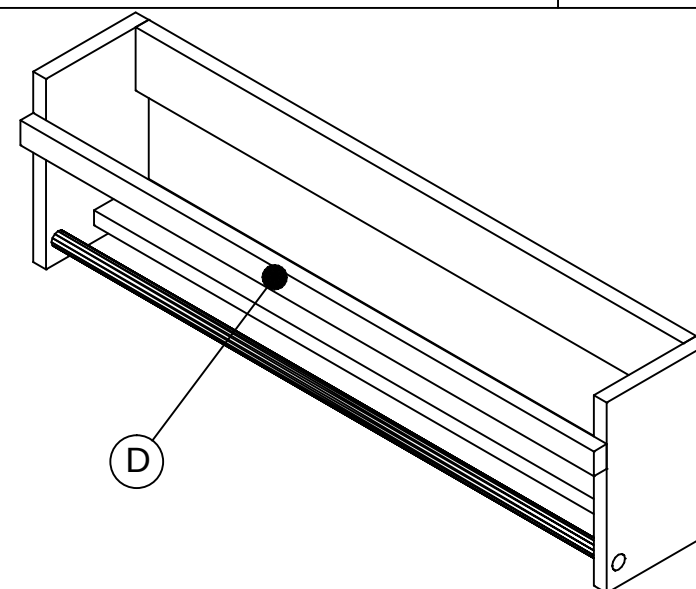


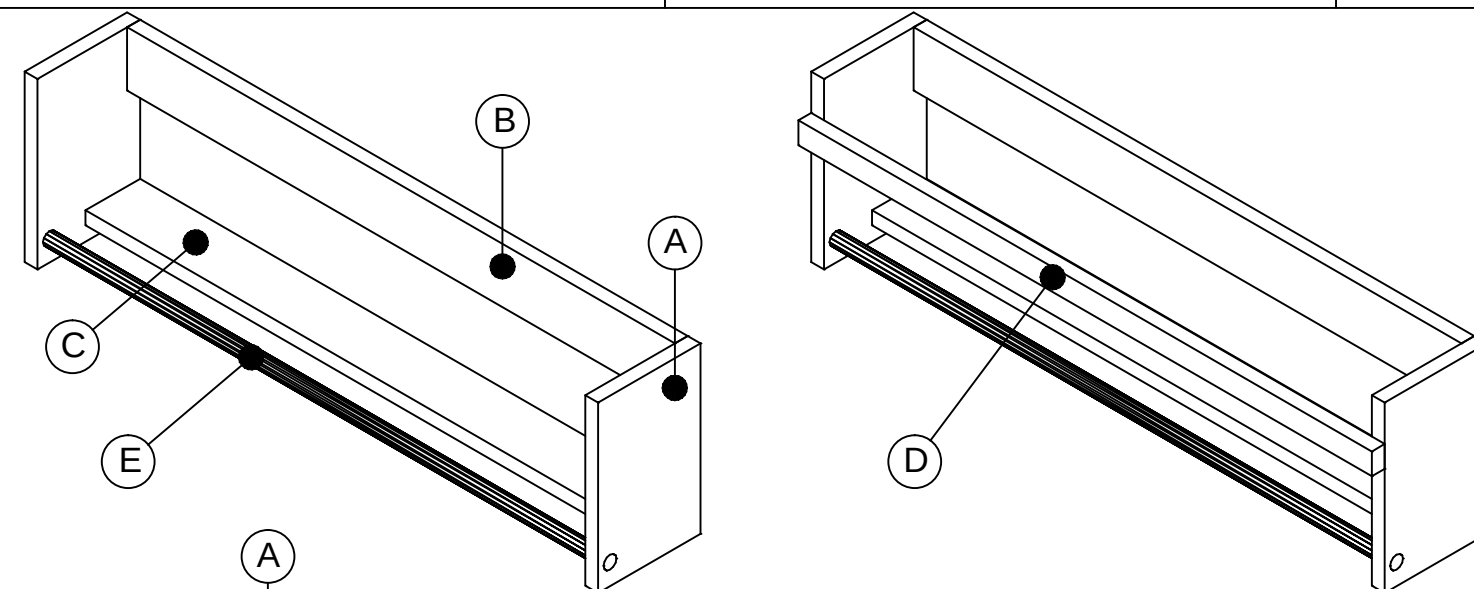

Item	Aantal	Materiaal	Dikte	Breedte	lengte
A	2	Grenen	18	145	230
B	1	Grenen	18	70	764
C	1	Grenen	18	70	764
D	1	Grenen	20	30	800
E	1	Grenen	ø18		800
RVS schroeven 3x30 voorboren					
getekend Fredsbouwtekeningen.nl					1 van 1
Badkamerrek					A3