
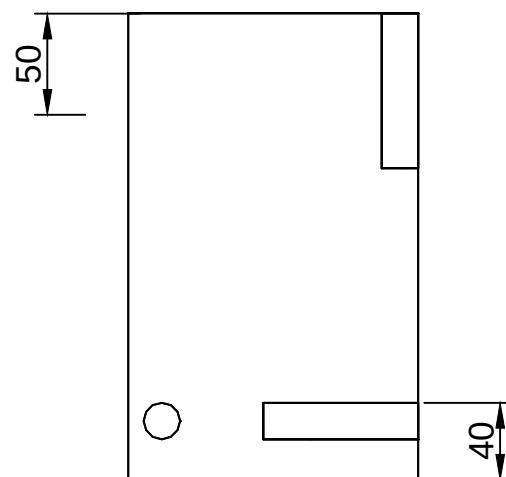
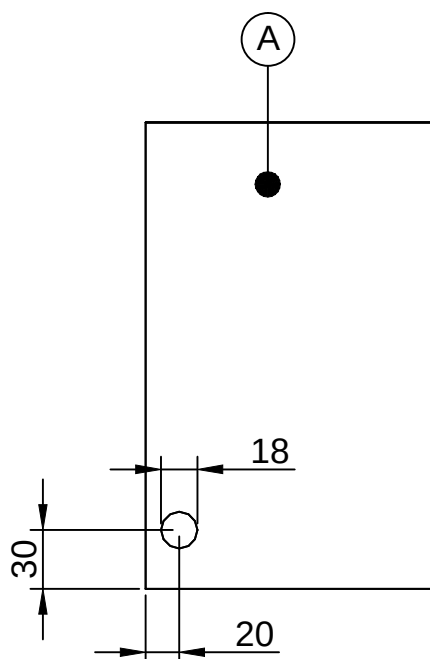


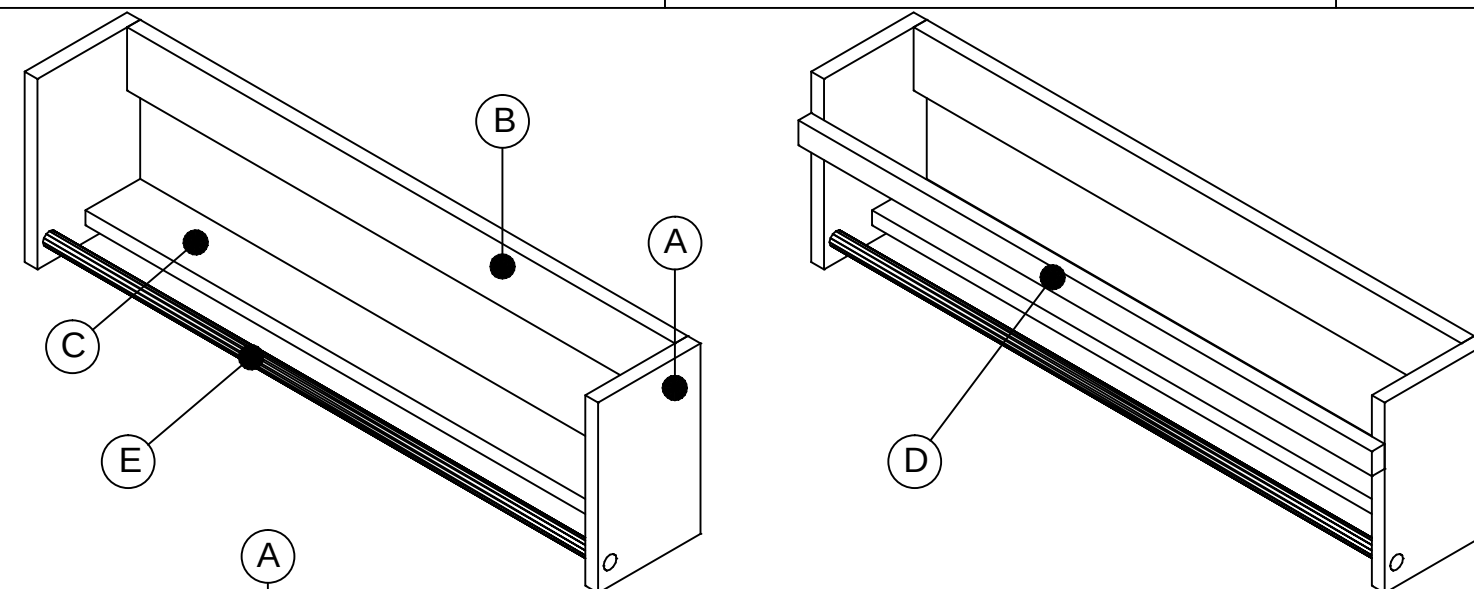

Item	Aantal	Materiaal	Dikte	Breedte	lengte
A	2	Hardhout	18	145	230
B	1	Hardhout	18	70	564
C	1	Hardhout	18	70	564
D	1	Hardhout	20	30	600
E	1	Hardhout	ø18		600
RVS schroeven 3x30 voorboren					
getekend Fredsbouwtekeningen.nl					1 van 1
Badkamerrek					A3