

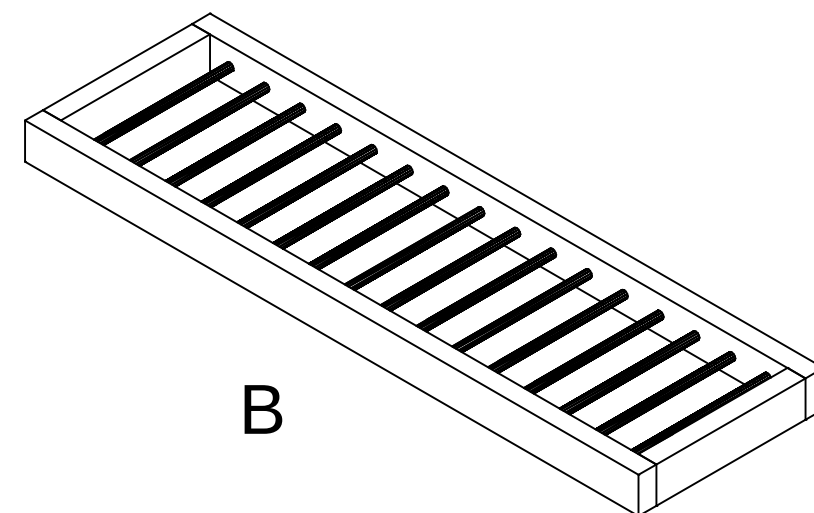
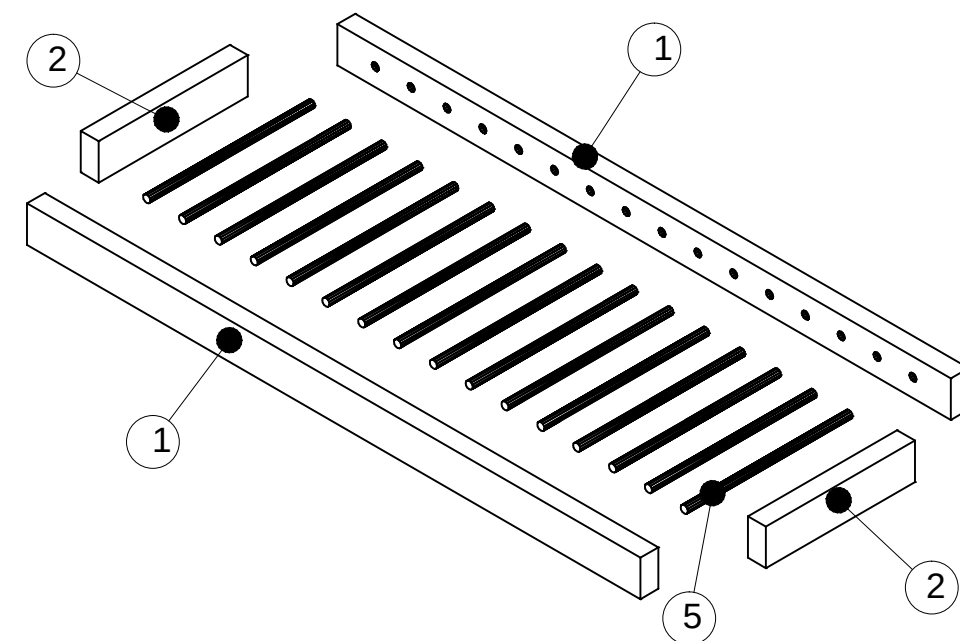
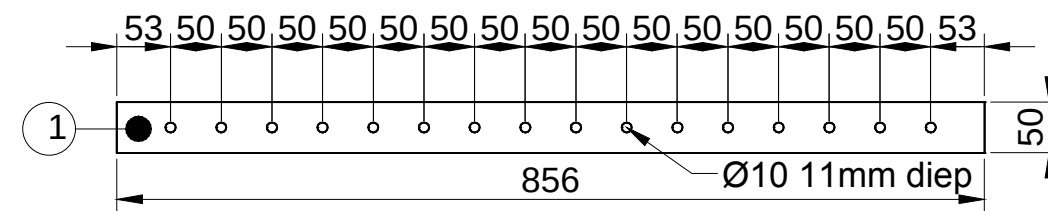
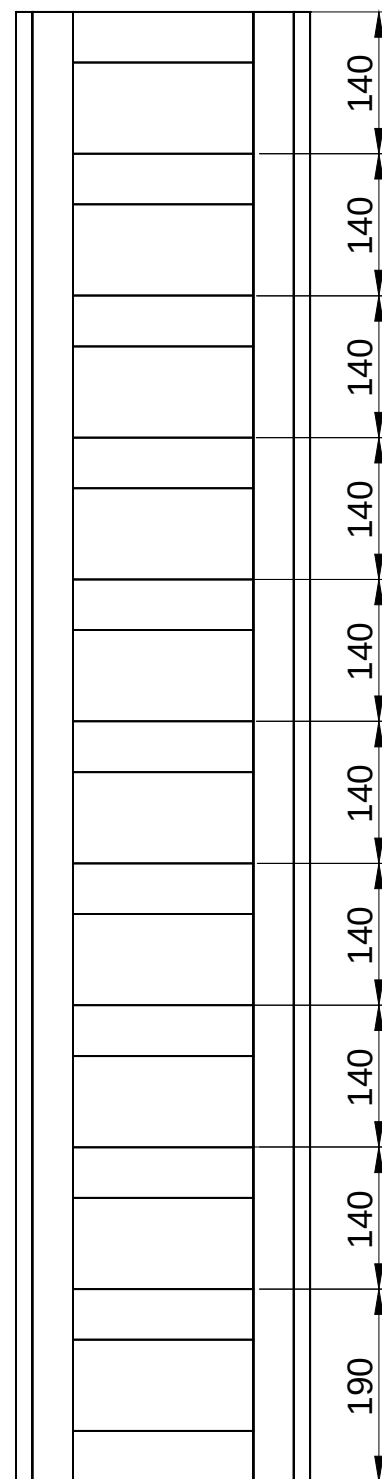
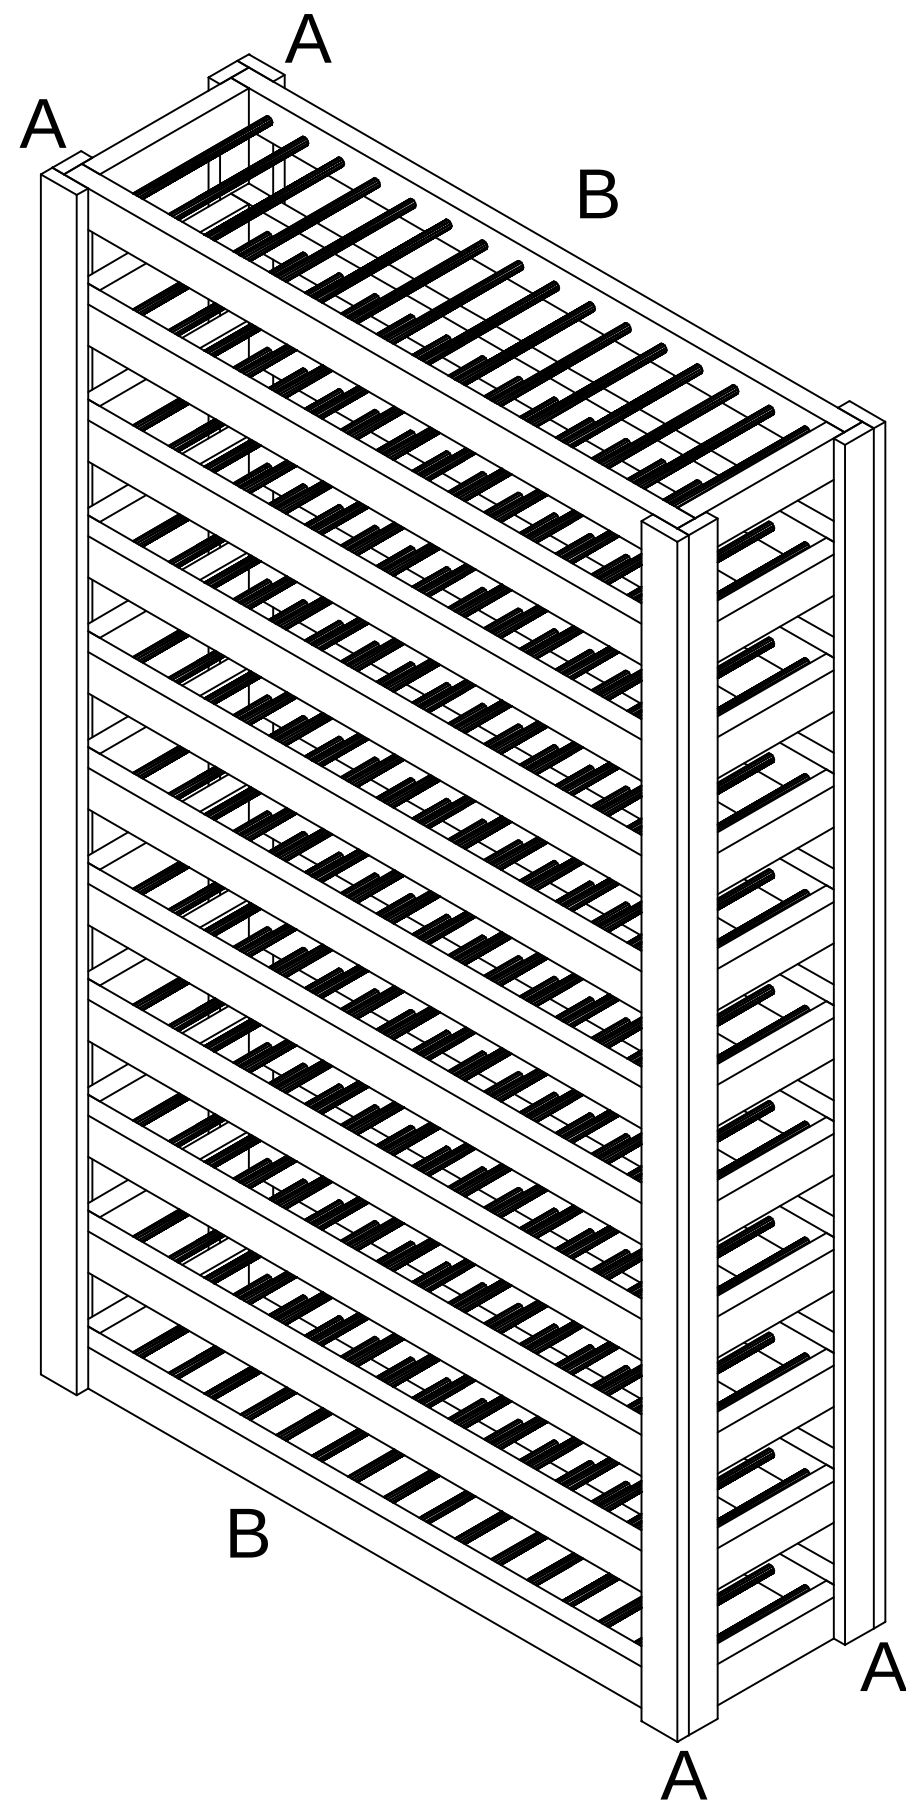


getekend	Fredsbouwtekeningen.nl	1 van 2
Wijnrek		A3

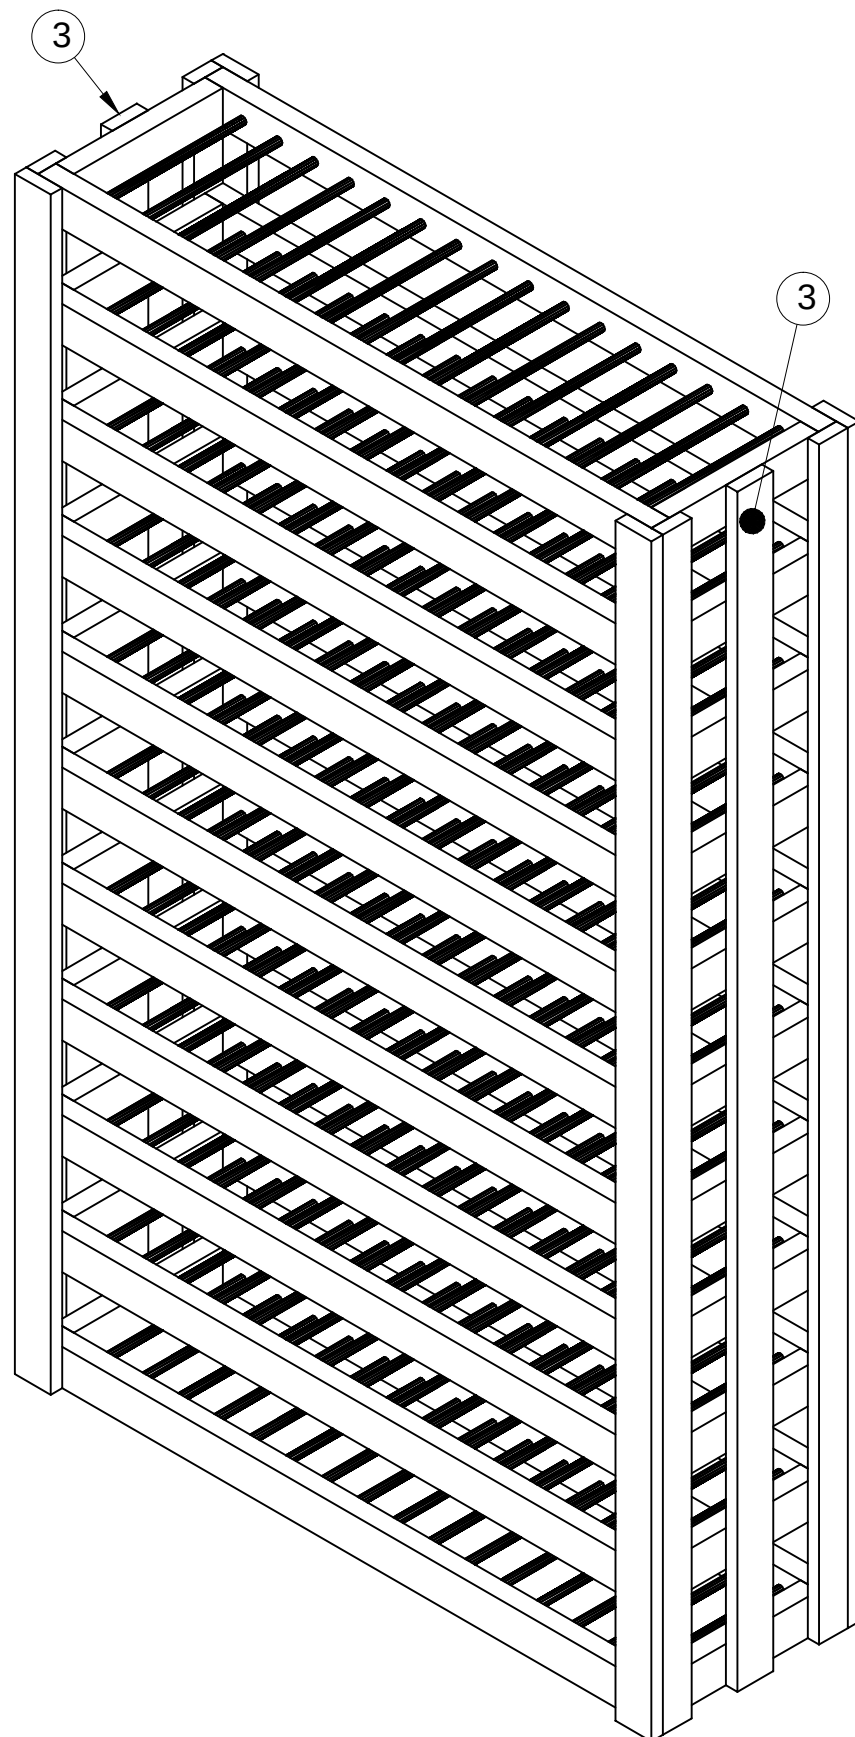

Item	Aantal	Materiaal	Dikte	Breedte	Lengte
1	22	Hardhout	25	50	856
2	22	Hardhout	25	50	208
3	6	Hardhout	16	50	1450
4	4	Hardhout	16	40	1450
5	176	Hardhout	ø10		230
RVS schroeven 5x50mm (voorboren)					
Houtlijm					

 

getekend	Fredsbouwtekeningen.nl	2 van 2
Wijnrek		A3