

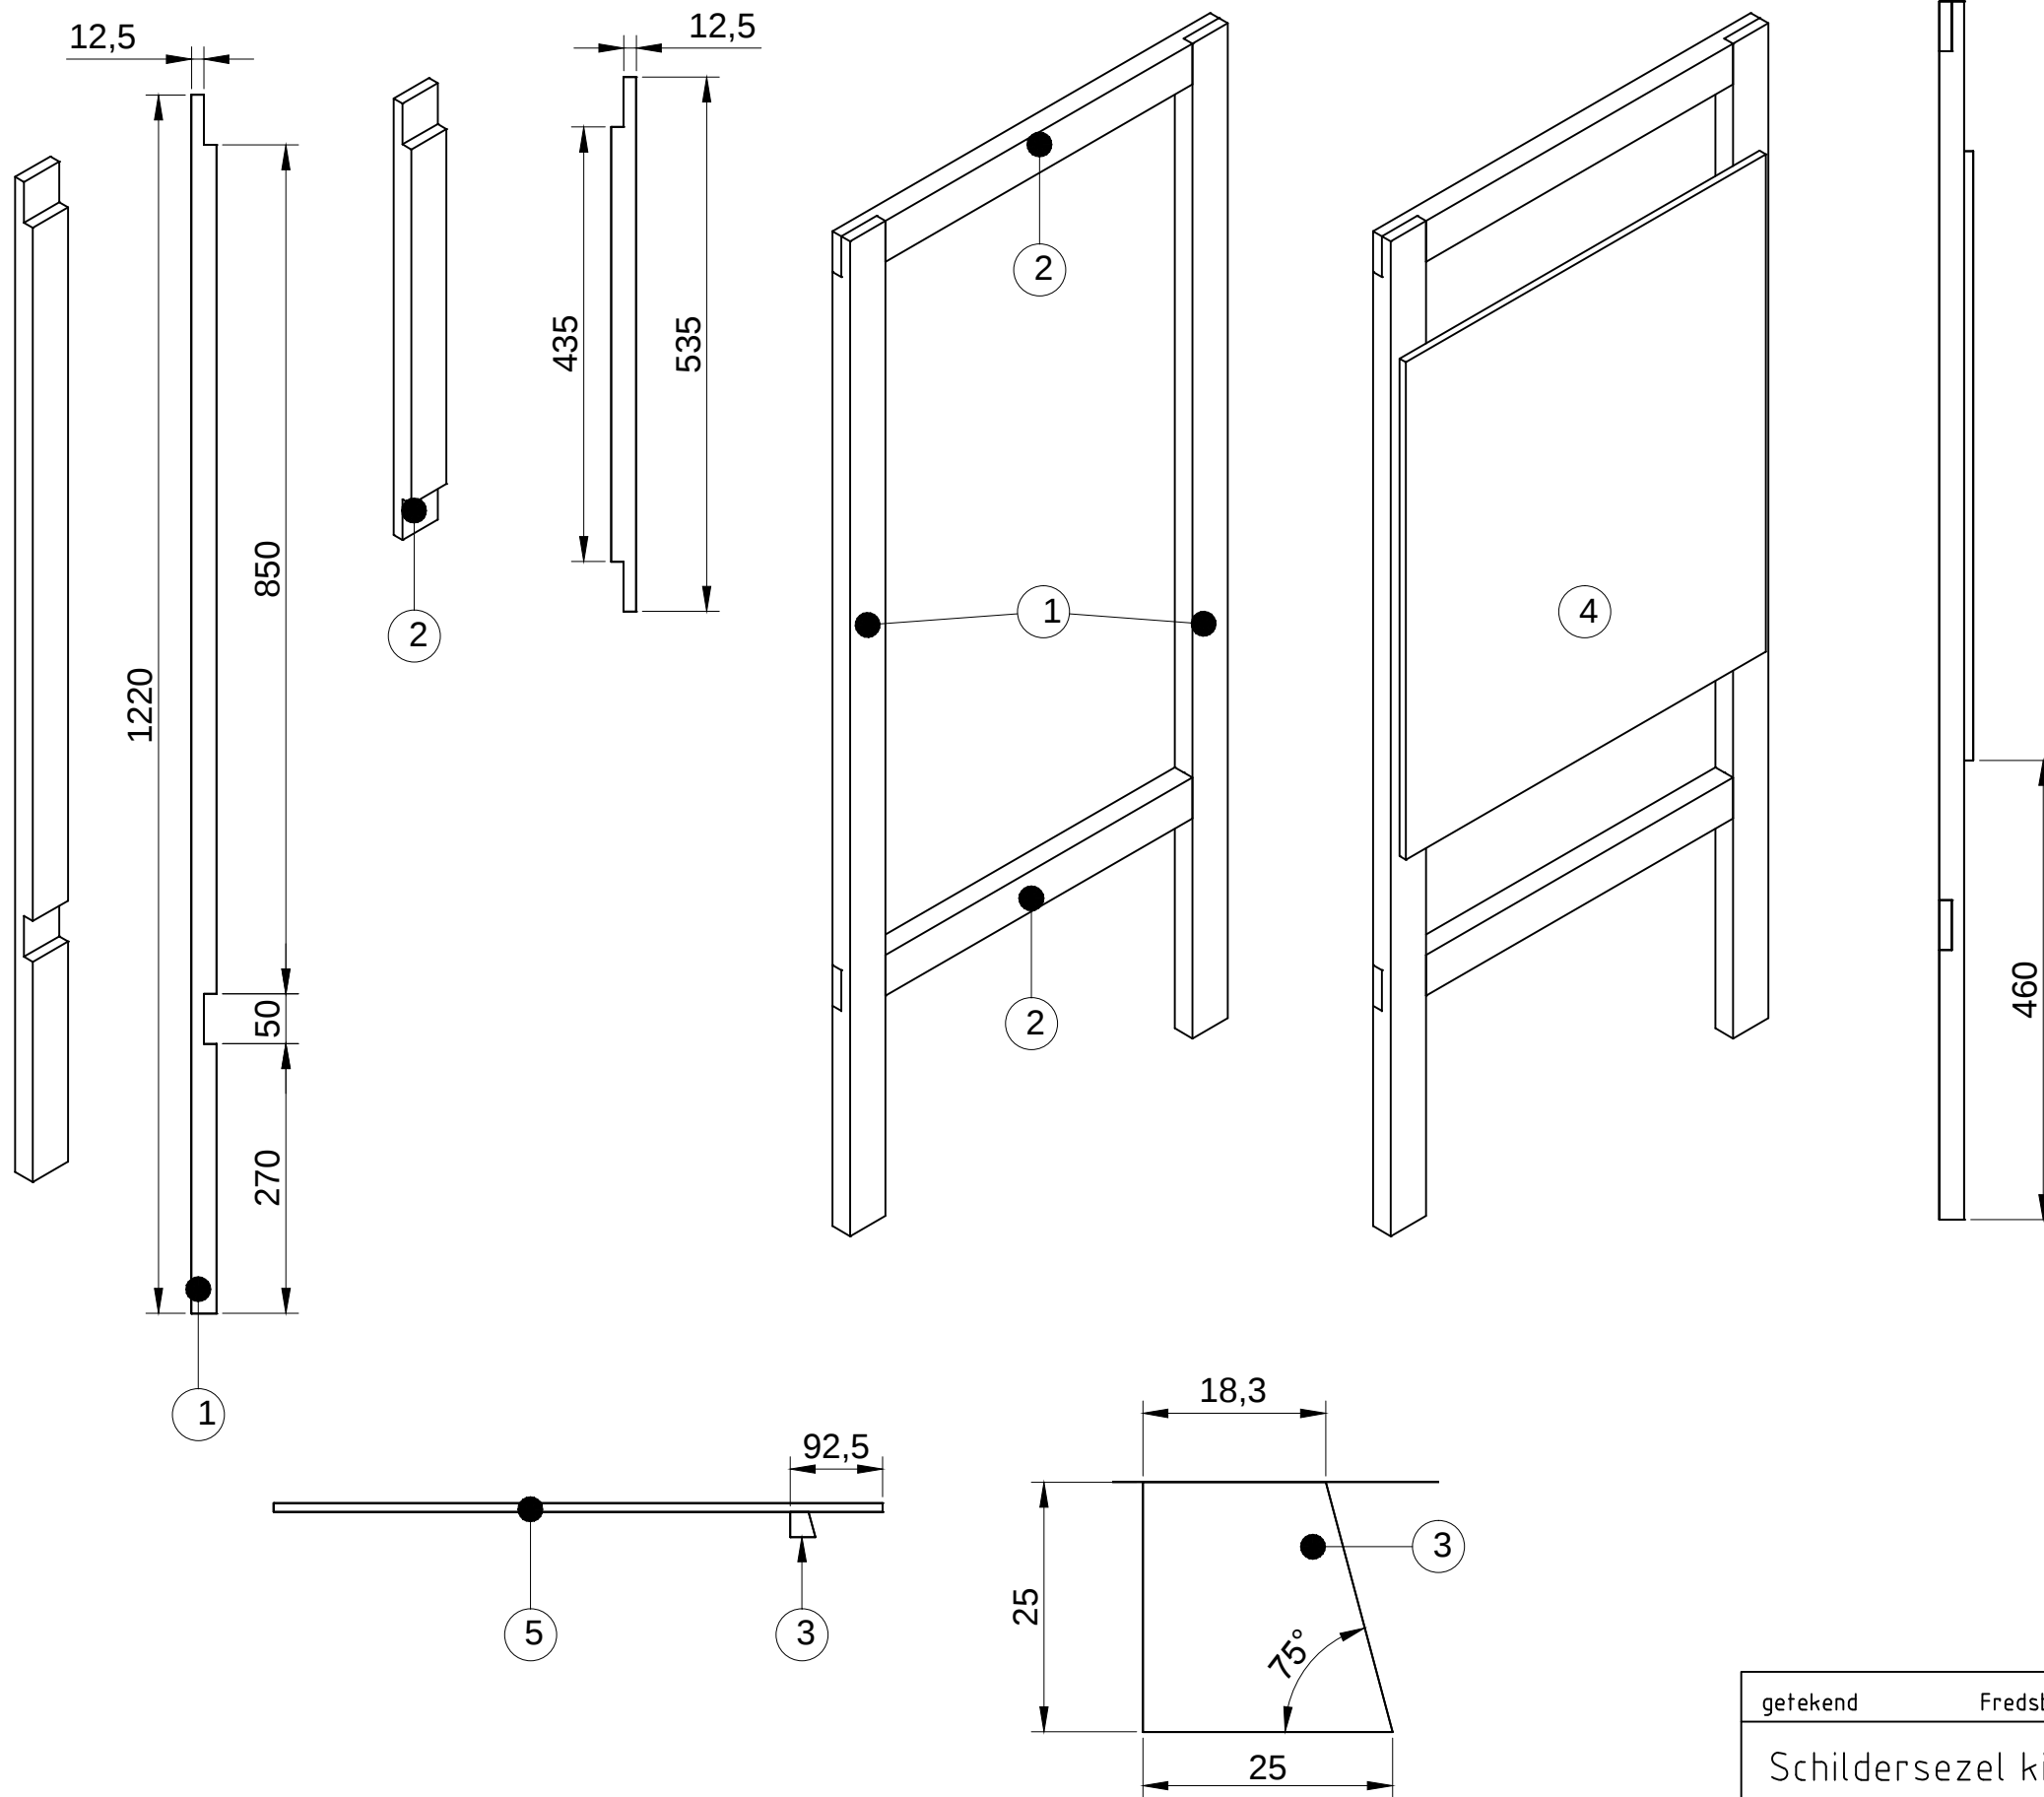


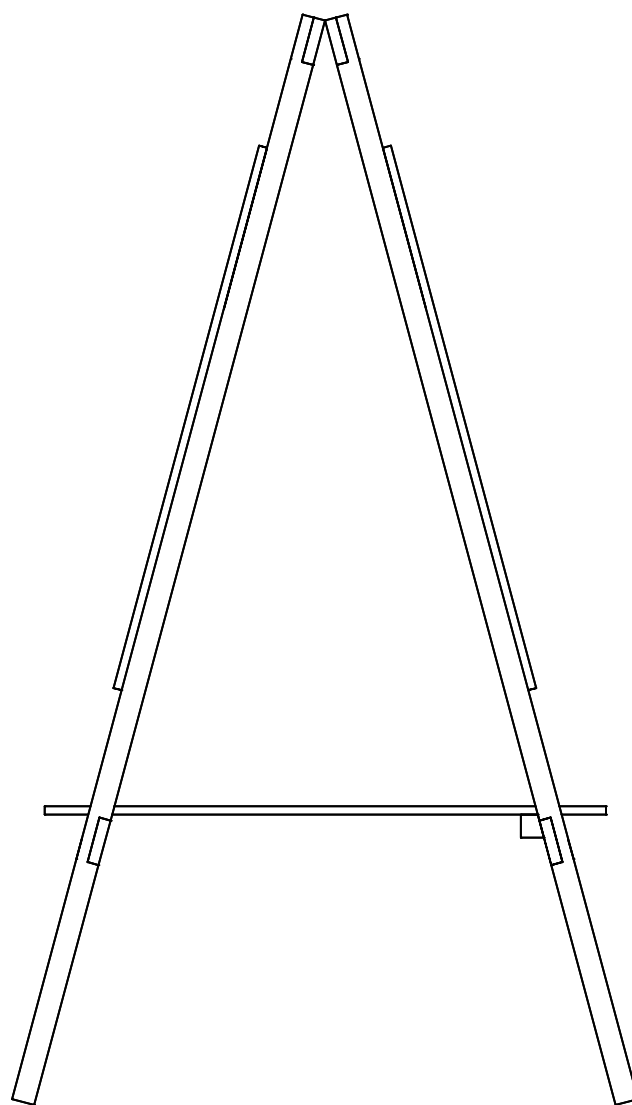

getekend	Fredsbouwtekeningen.nl	1 van 2
Schildersezel kinderen		A3

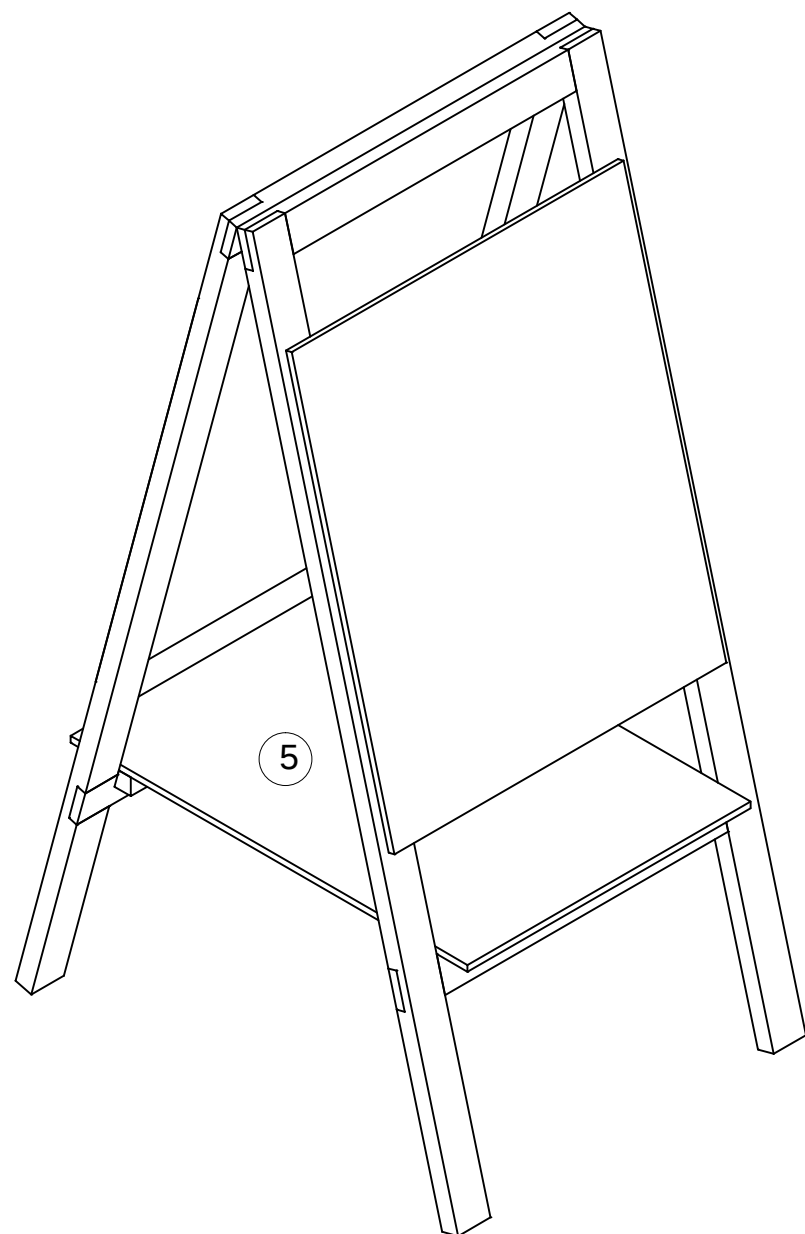

Item	Aantal	Materiaal	Dikte	Breedte	Lengte
1	4	Hardhout	25	50	1220
2	4	Hardhout	25	50	535
3	1	Hardhout	25	25	435
4	2	MDF	9	510	610
5	1	MDF	9	435	610
6	2	Scharnier			
RVS schroeven 3x20 (voorboren)					
Houtlijm					

getekend	Fredsbouwtekeningen.nl	2 van 2
Schildersezel kinderen		A3