

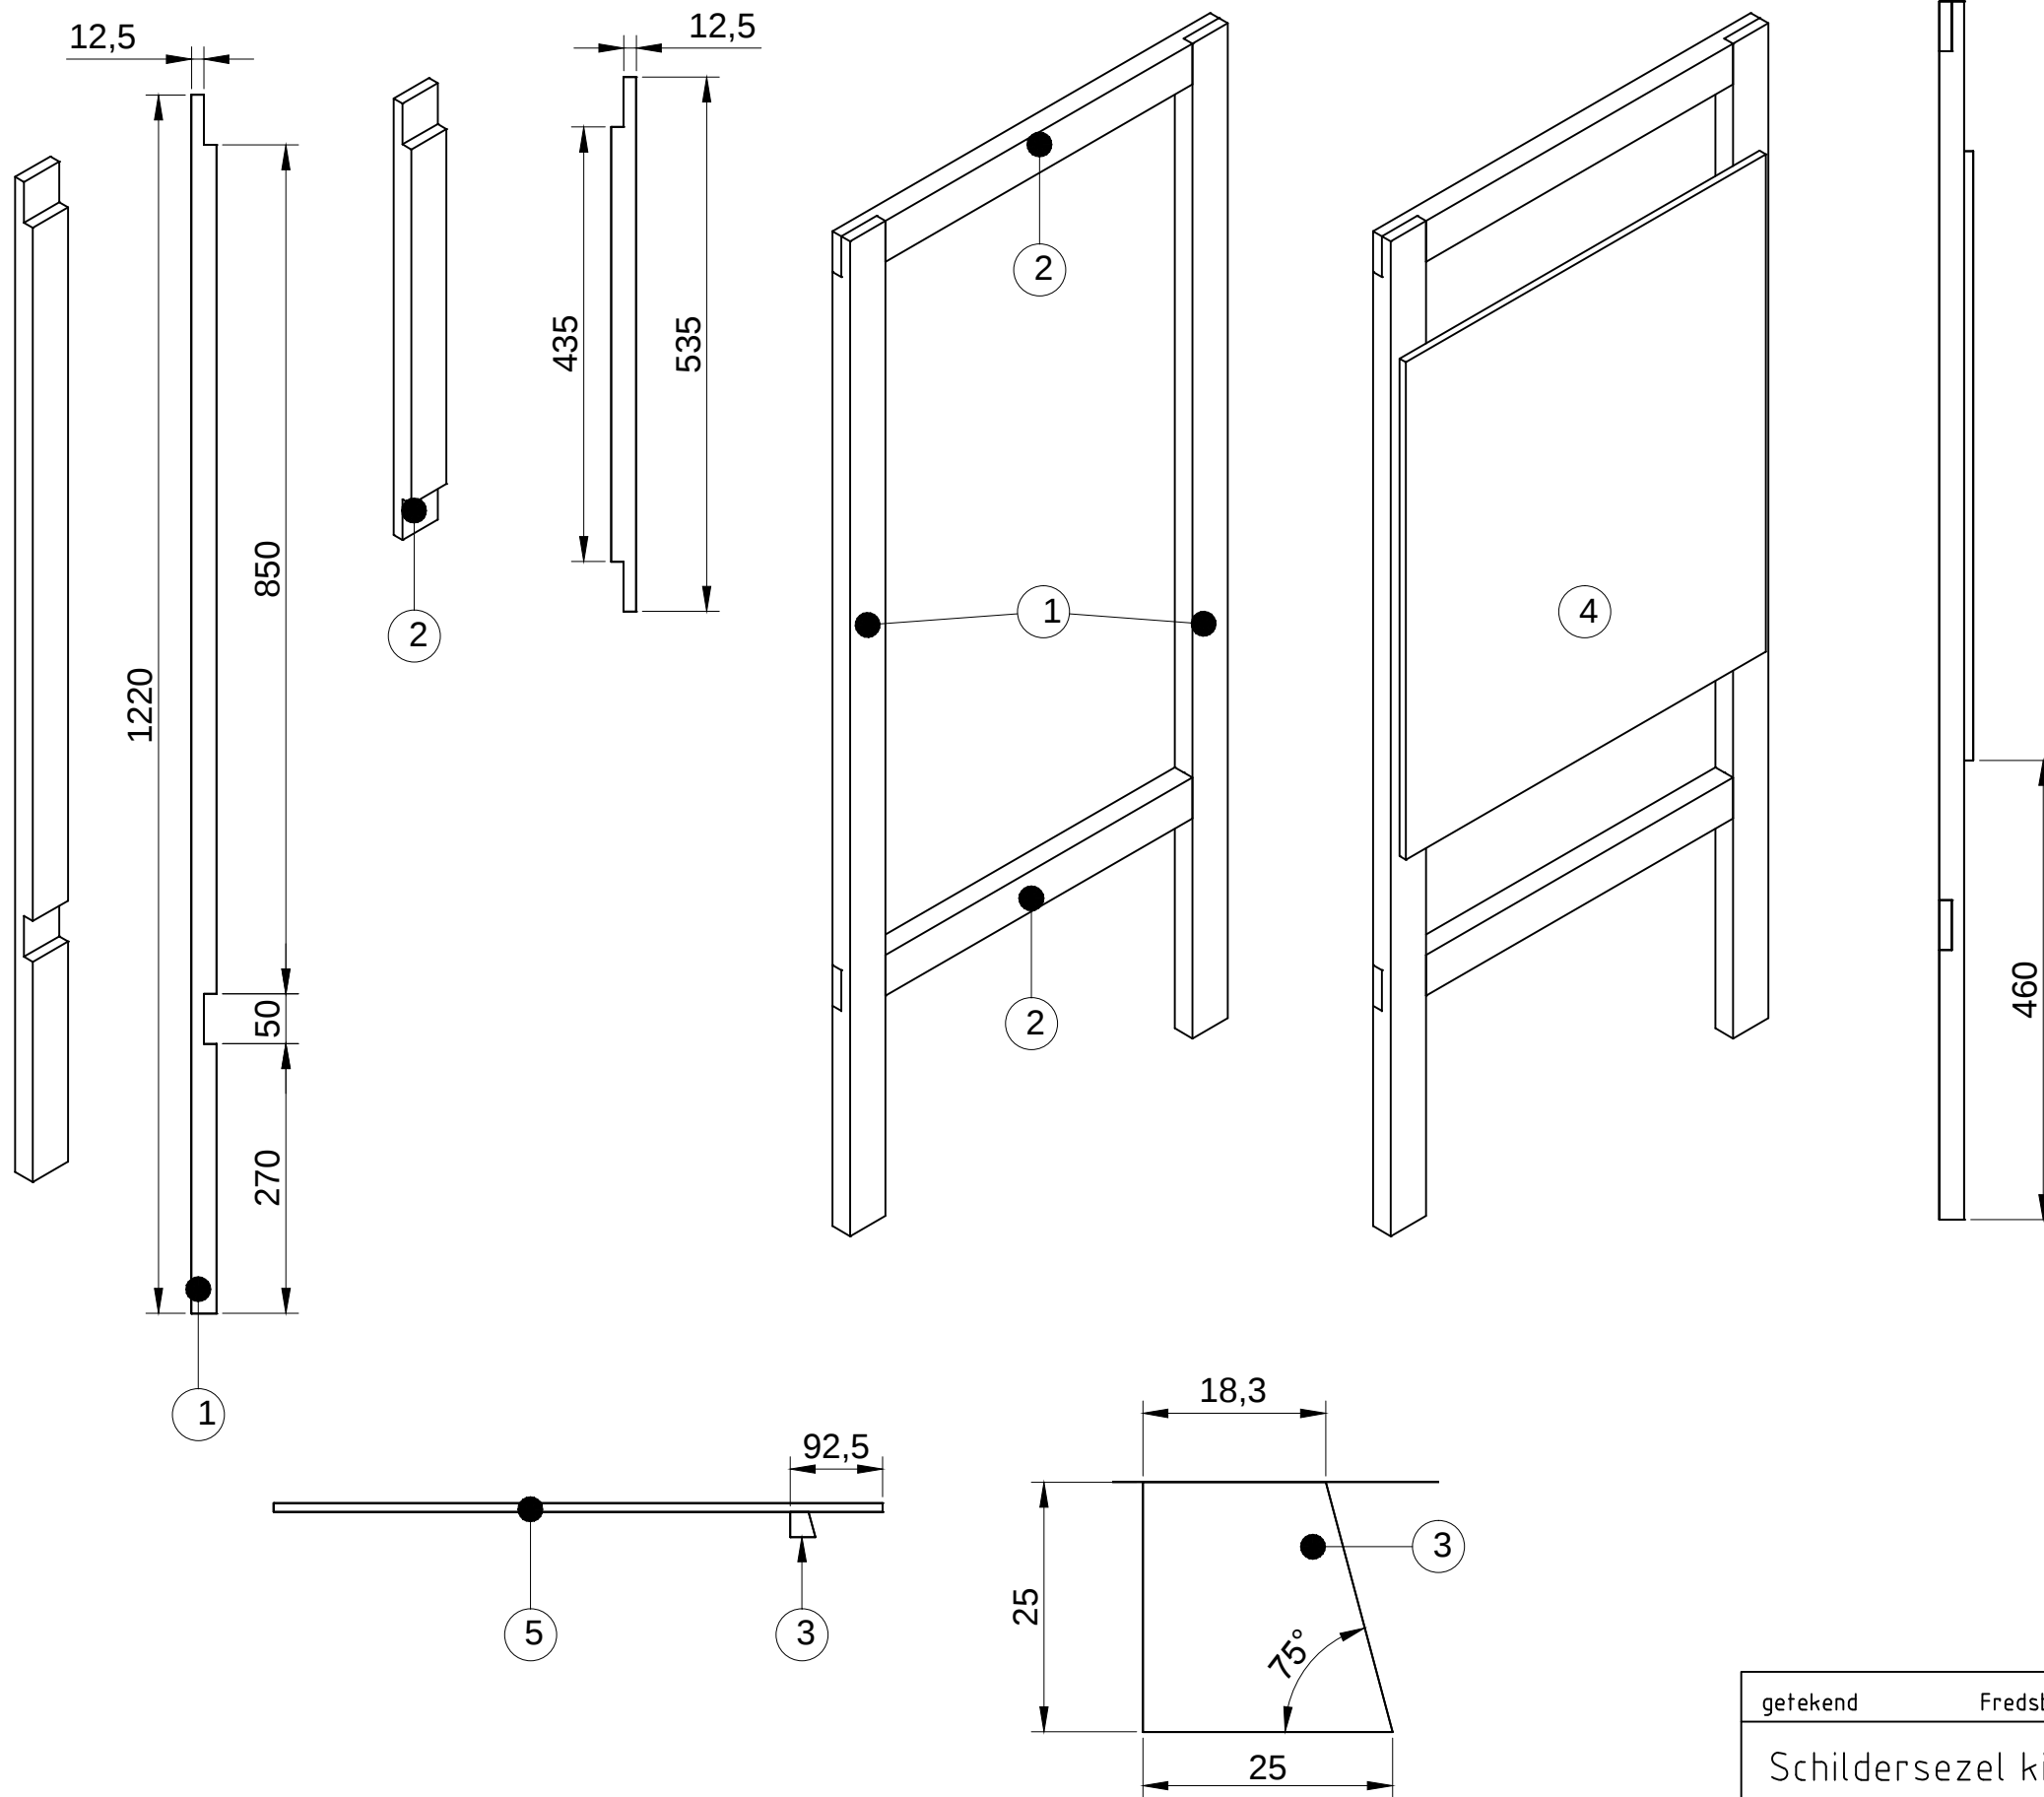


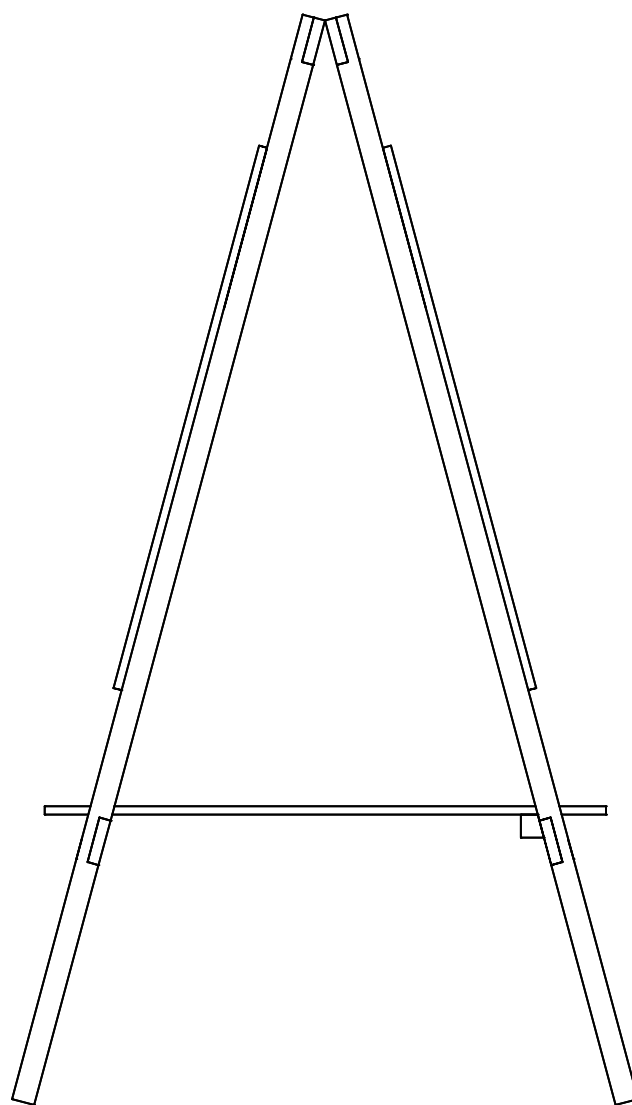

|                        |                        |         |
|------------------------|------------------------|---------|
| getekend               | Fredsbouwtekeningen.nl | 1 van 2 |
| Schildersezal kinderen |                        | A3      |

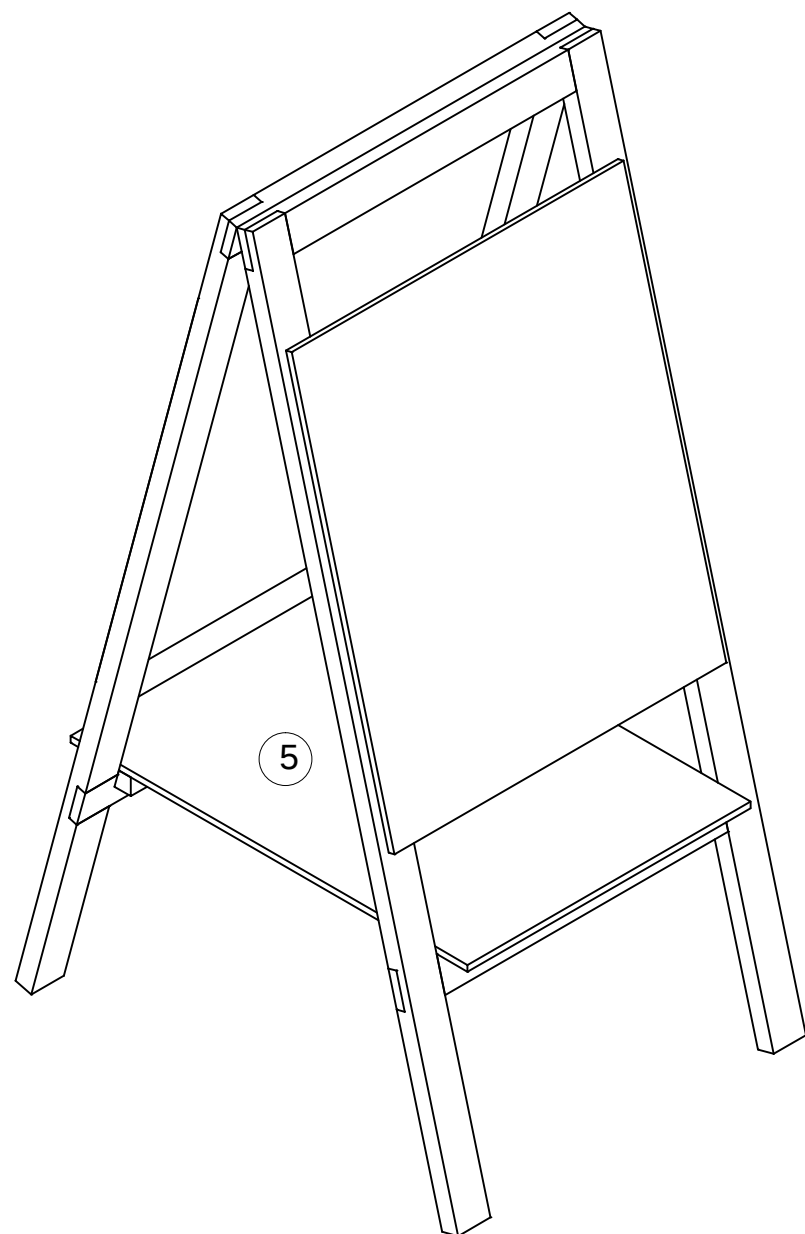

| Item                           | Aantal | Materiaal | Dikte | Breedte | Lengte |
|--------------------------------|--------|-----------|-------|---------|--------|
| 1                              | 4      | Vuren     | 25    | 50      | 1220   |
| 2                              | 4      | Vuren     | 25    | 50      | 535    |
| 3                              | 1      | Vuren     | 25    | 25      | 435    |
| 4                              | 2      | MDF       | 9     | 510     | 610    |
| 5                              | 1      | MDF       | 9     | 435     | 610    |
| 6                              | 2      | Scharnier |       |         |        |
| RVS schroeven 3x20 (voorboren) |        |           |       |         |        |
| Houtlijm                       |        |           |       |         |        |

|                        |                        |         |
|------------------------|------------------------|---------|
| getekend               | Fredsbouwtekeningen.nl | 2 van 2 |
| Schildersezel kinderen |                        | A3      |