


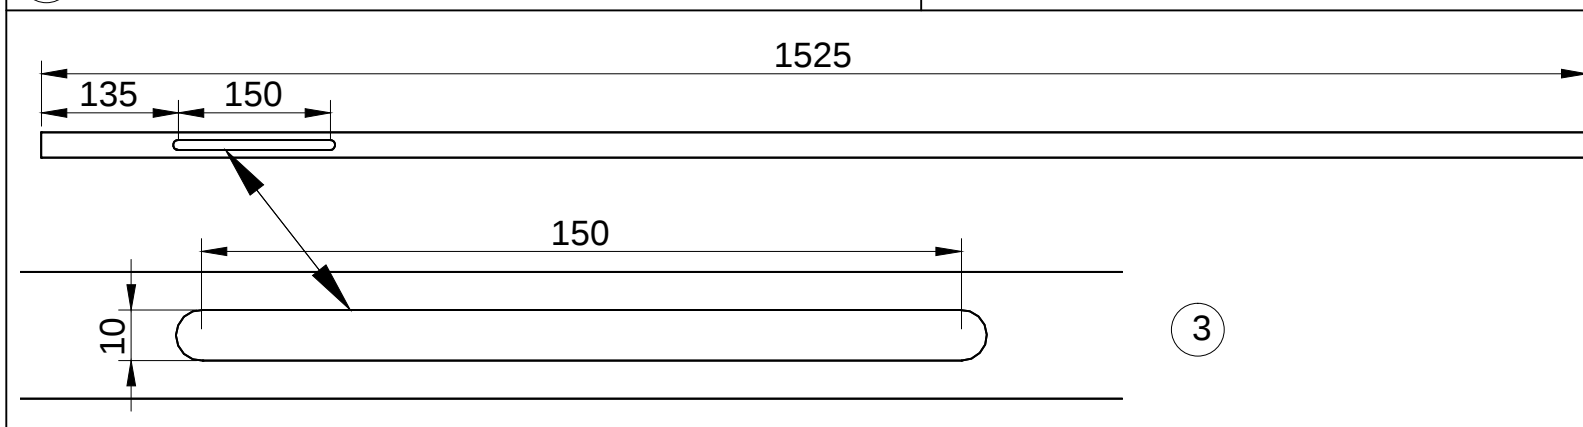
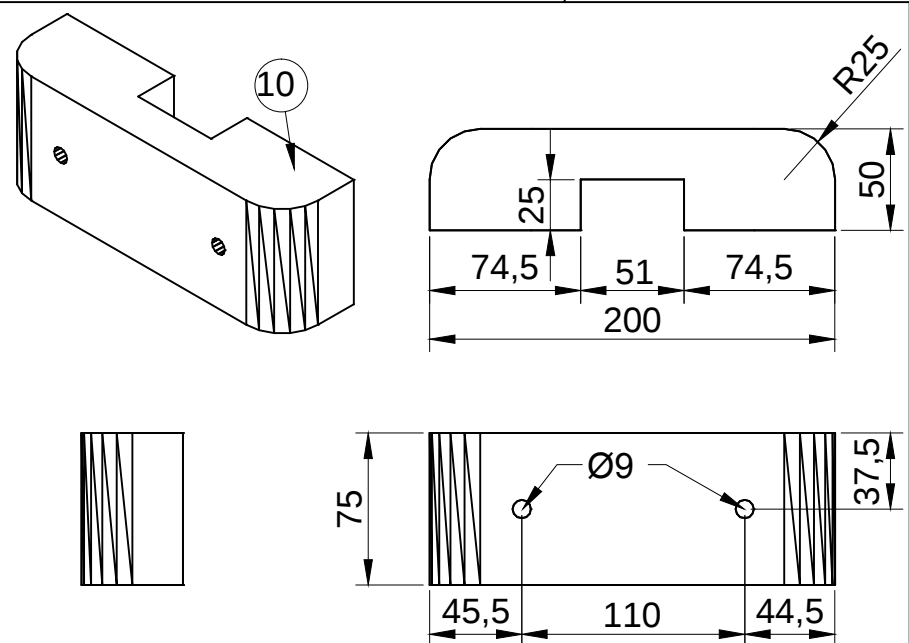
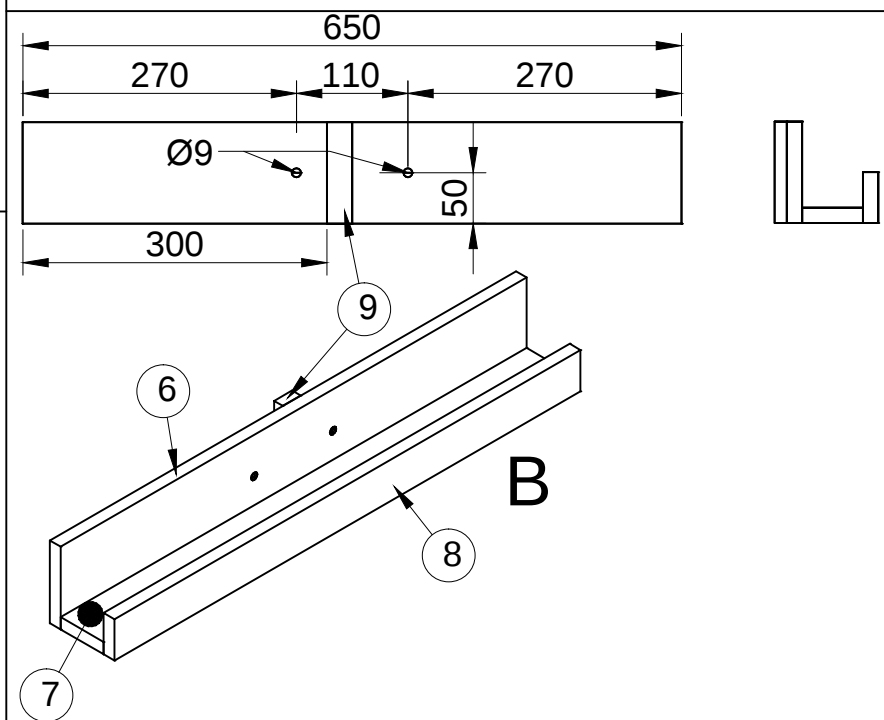
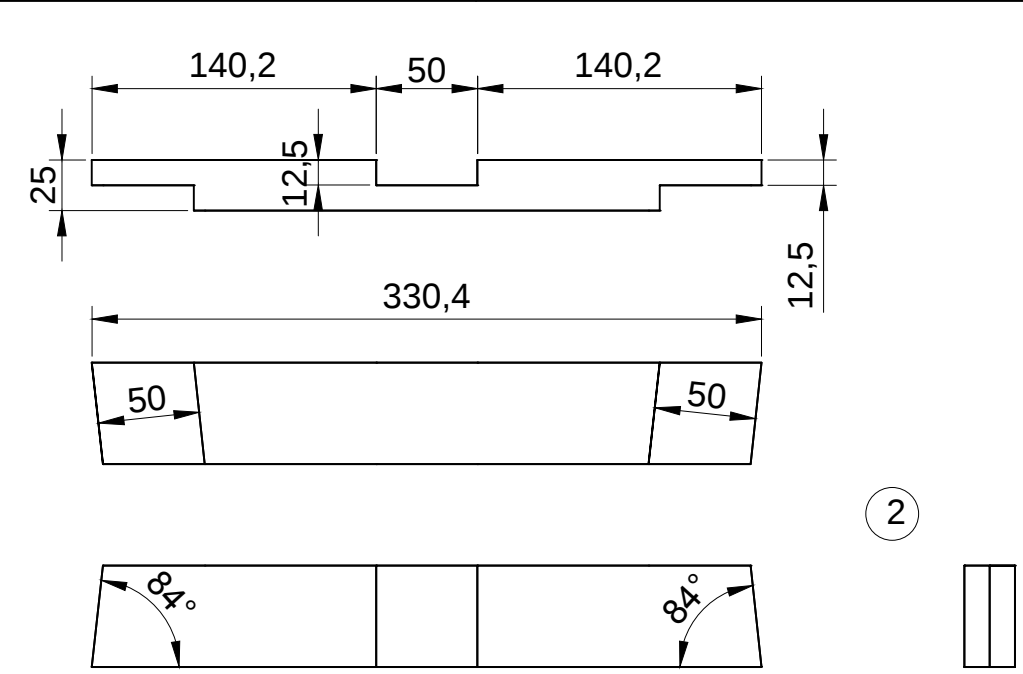
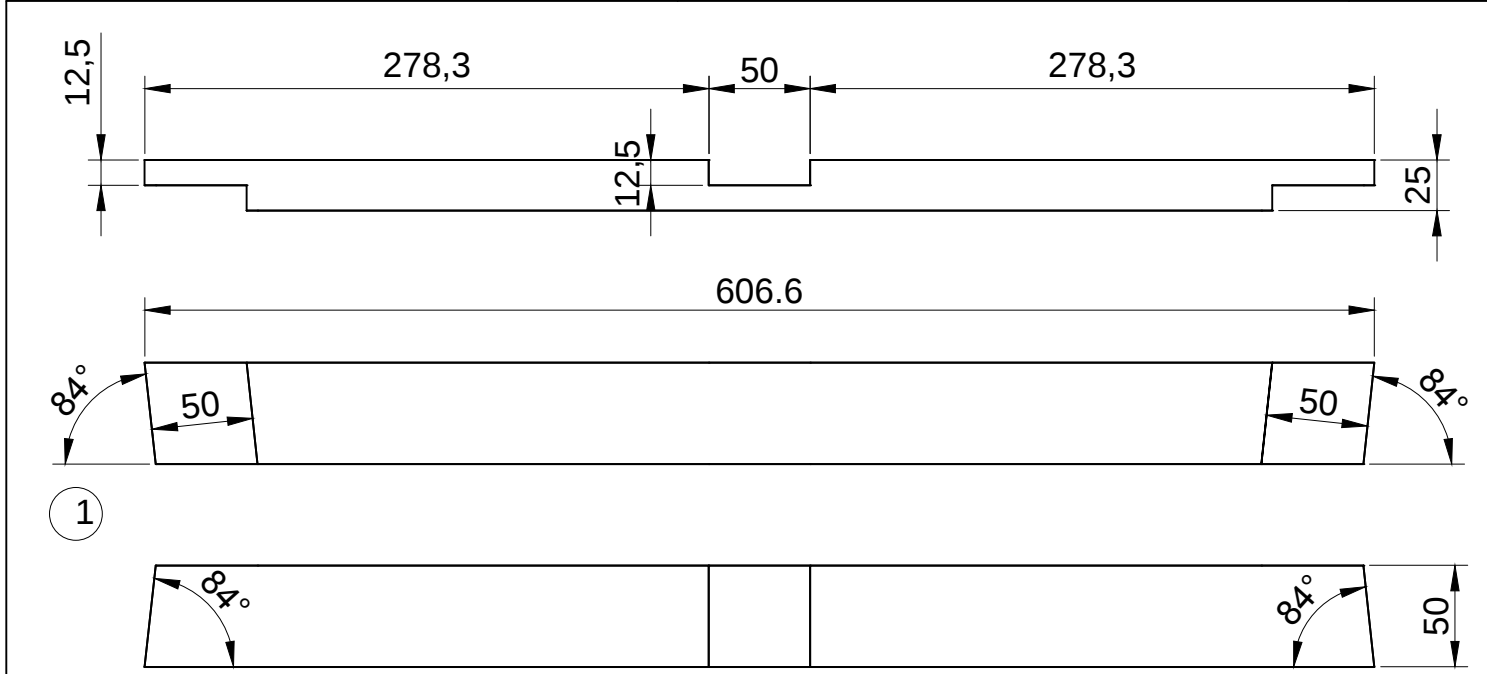
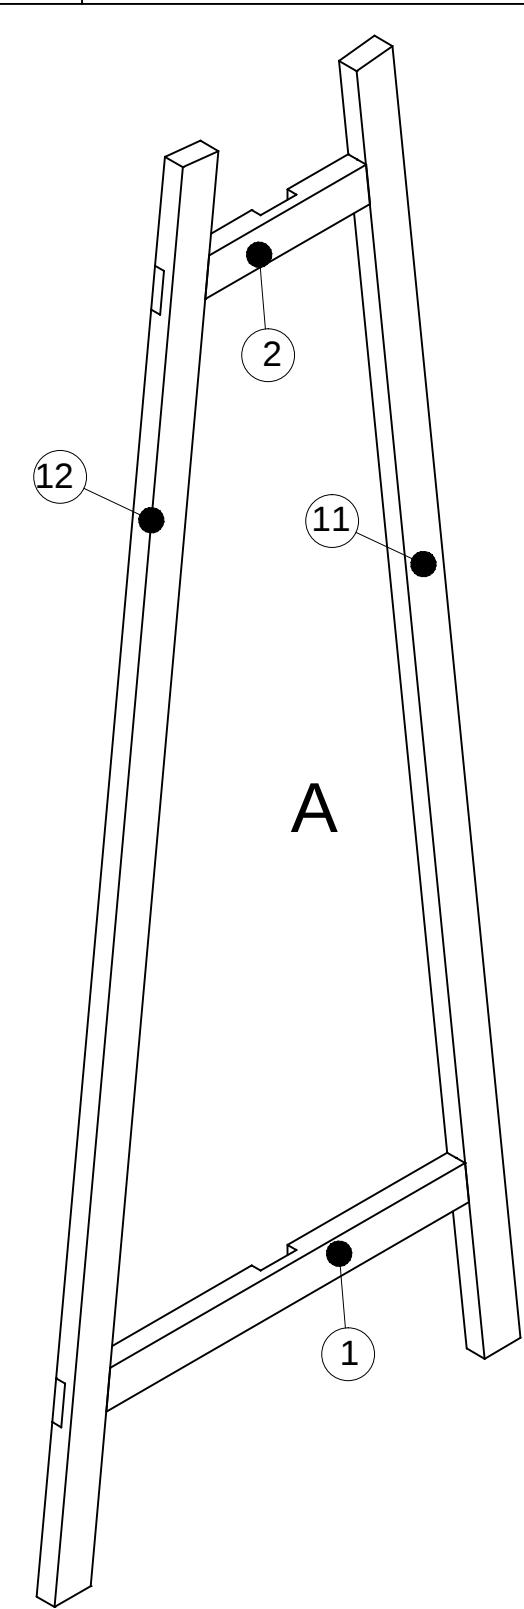
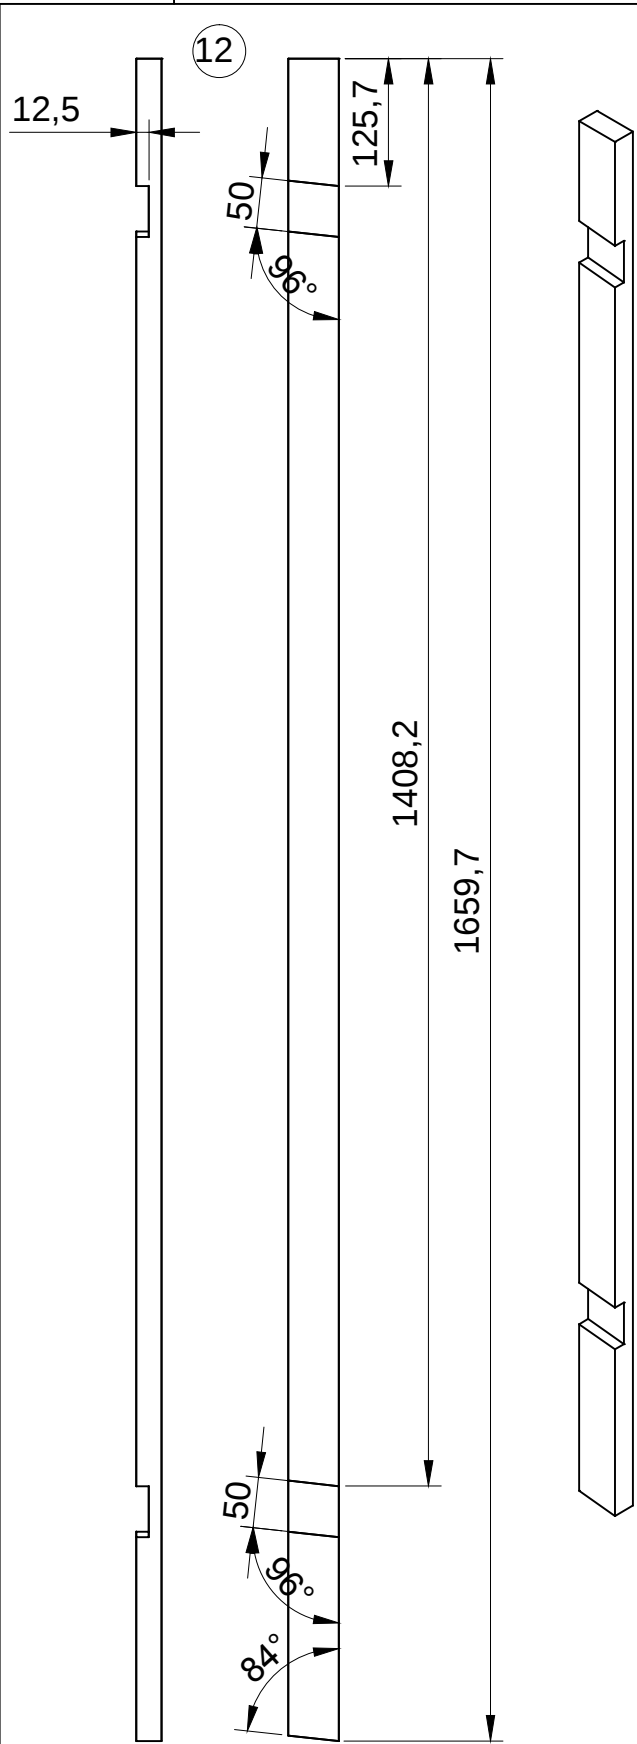
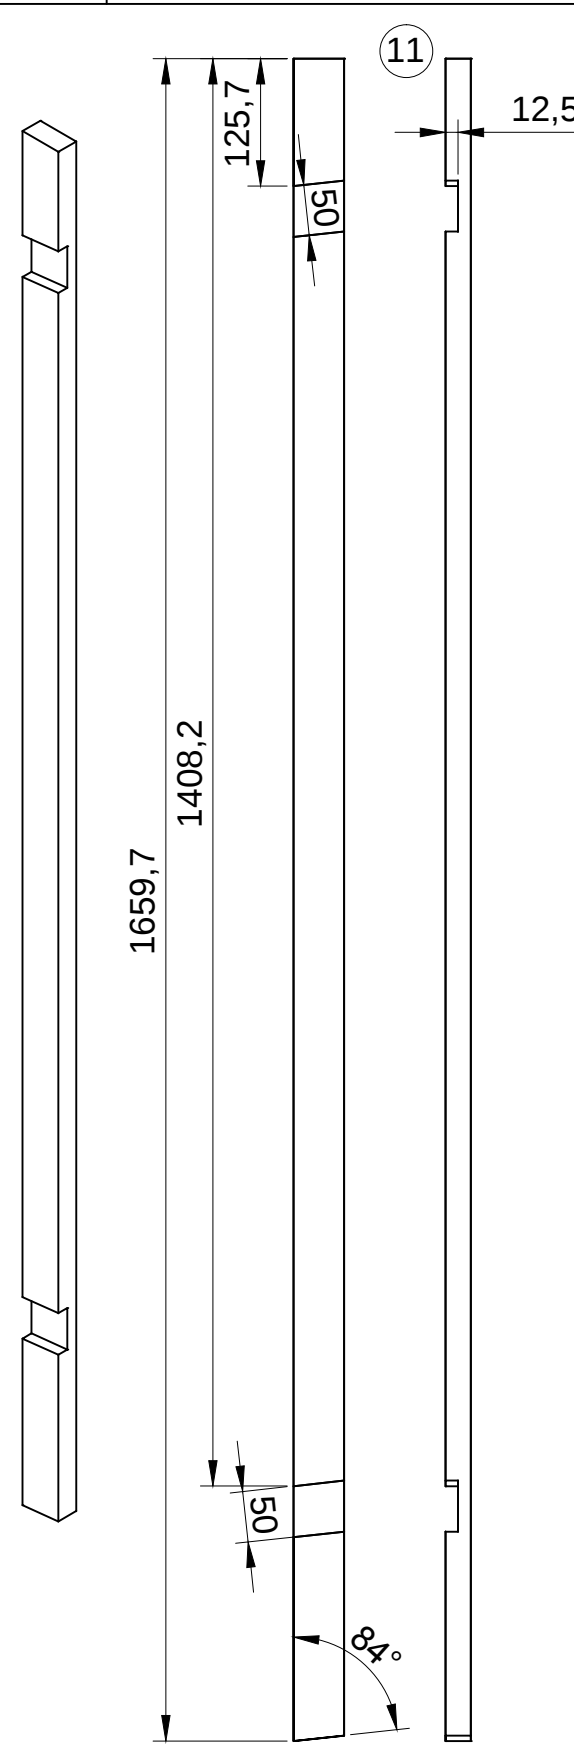


getekend	Fredsbouwtekeningen.nl	1 van 5
Schildersezel		A3

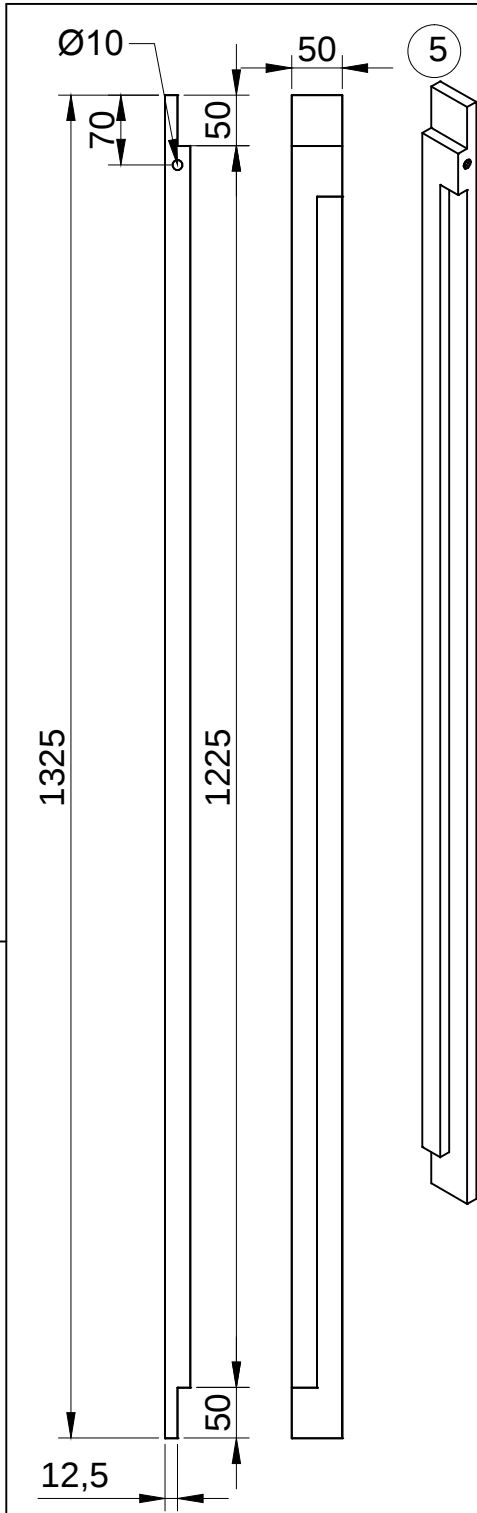


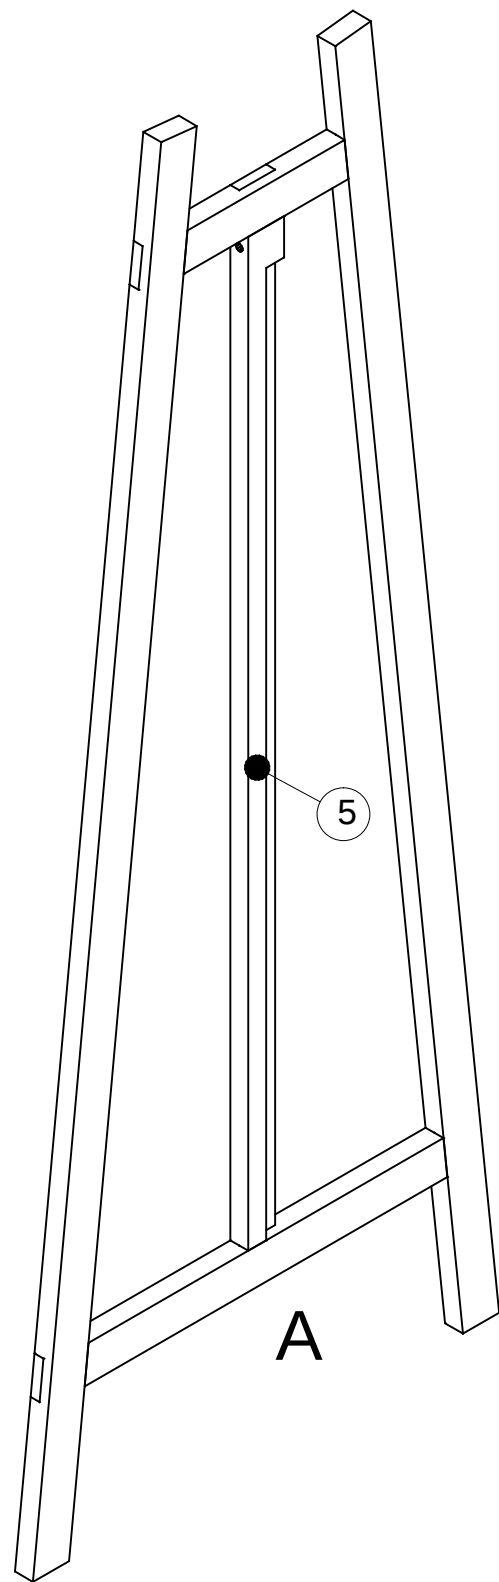


A

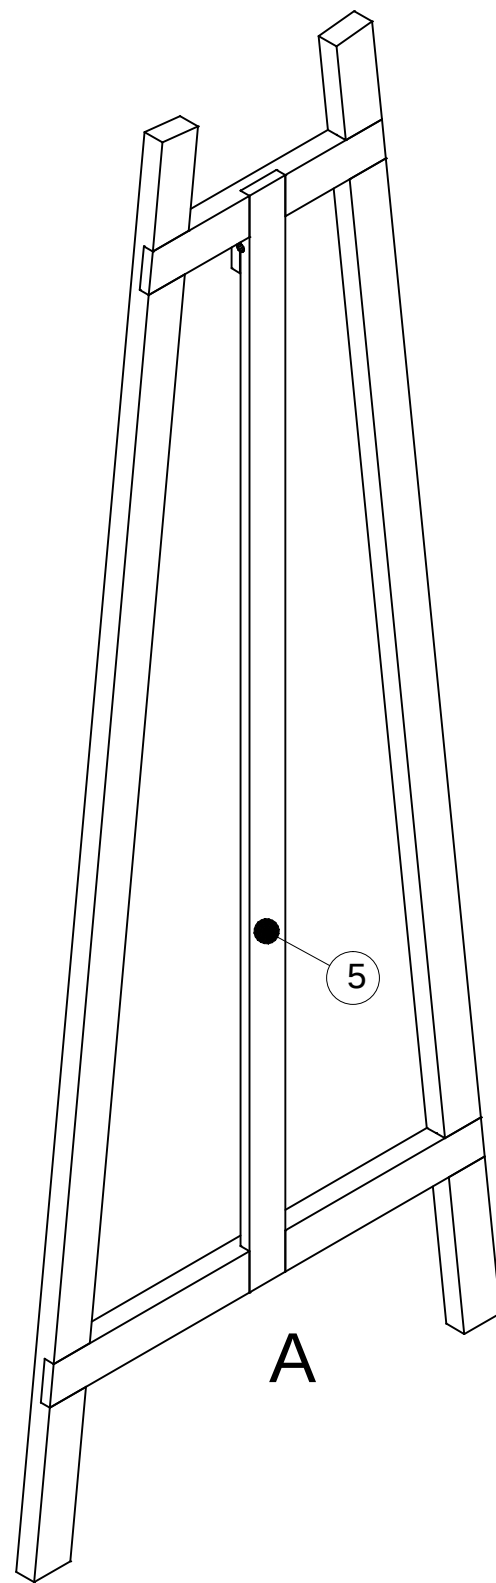

A



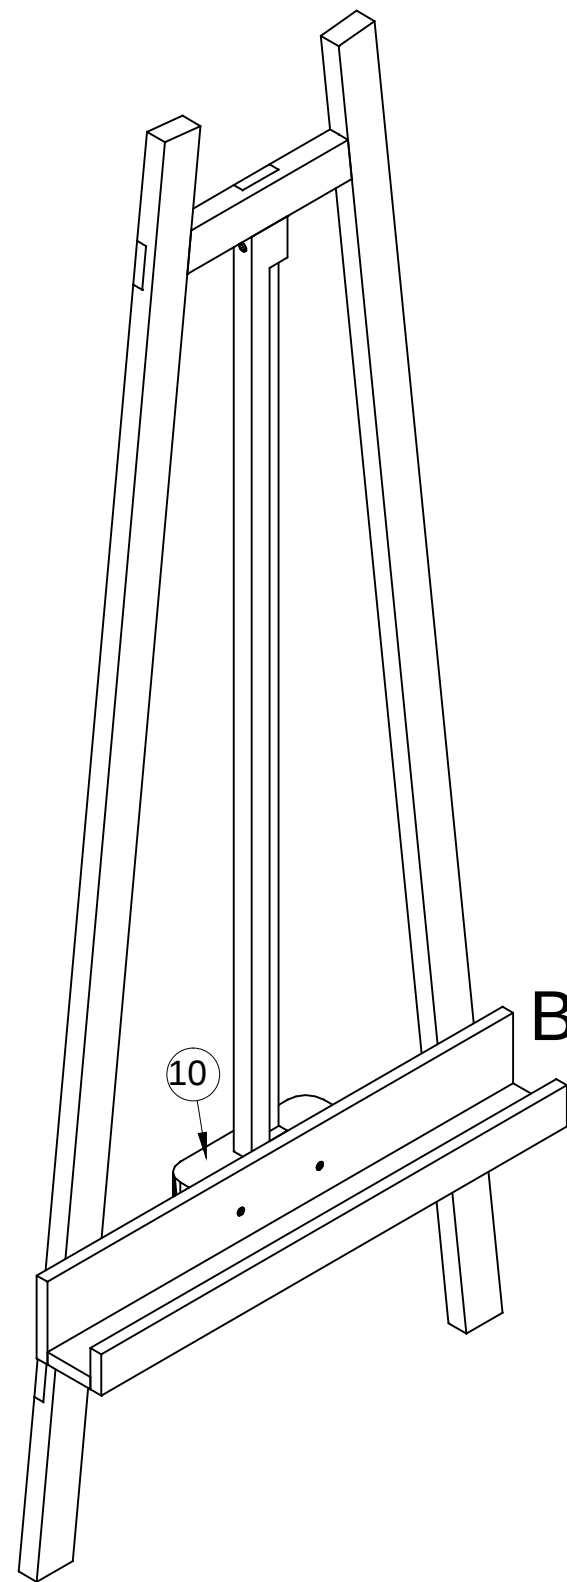


B

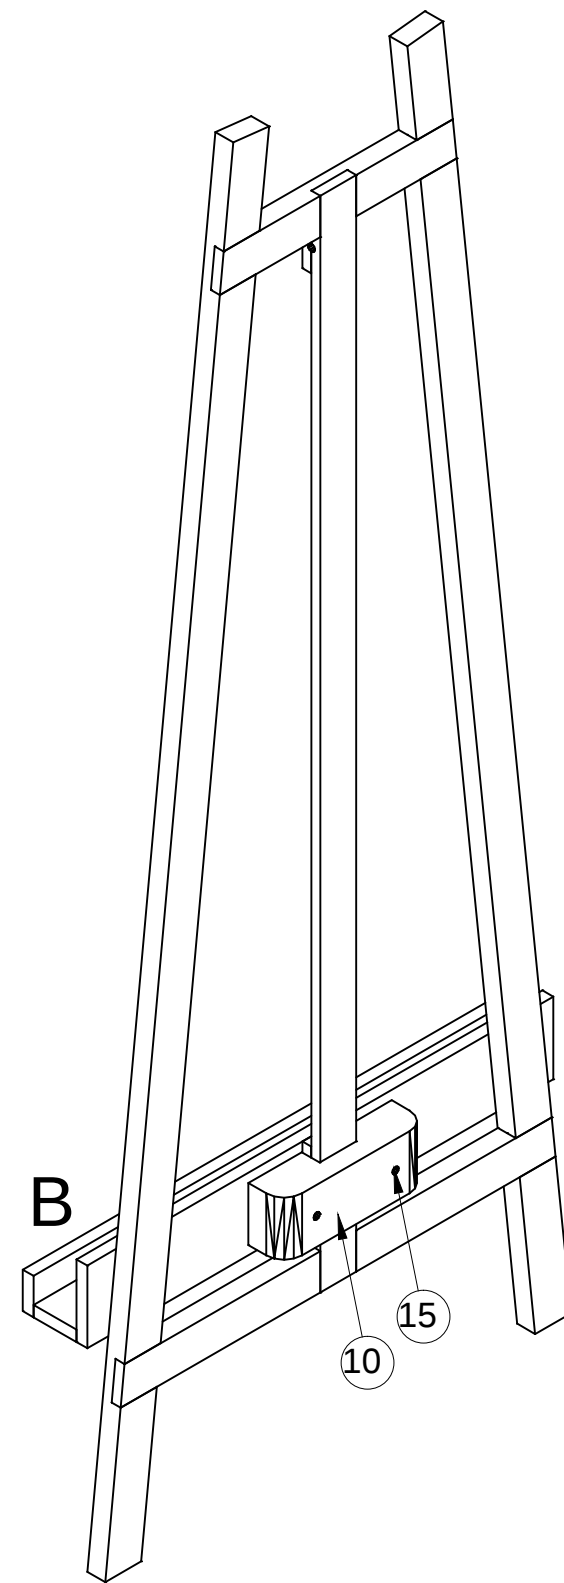


B

getekend	Fredsbouwtekeningen.nl	3 van 5
Schildersezel		A3

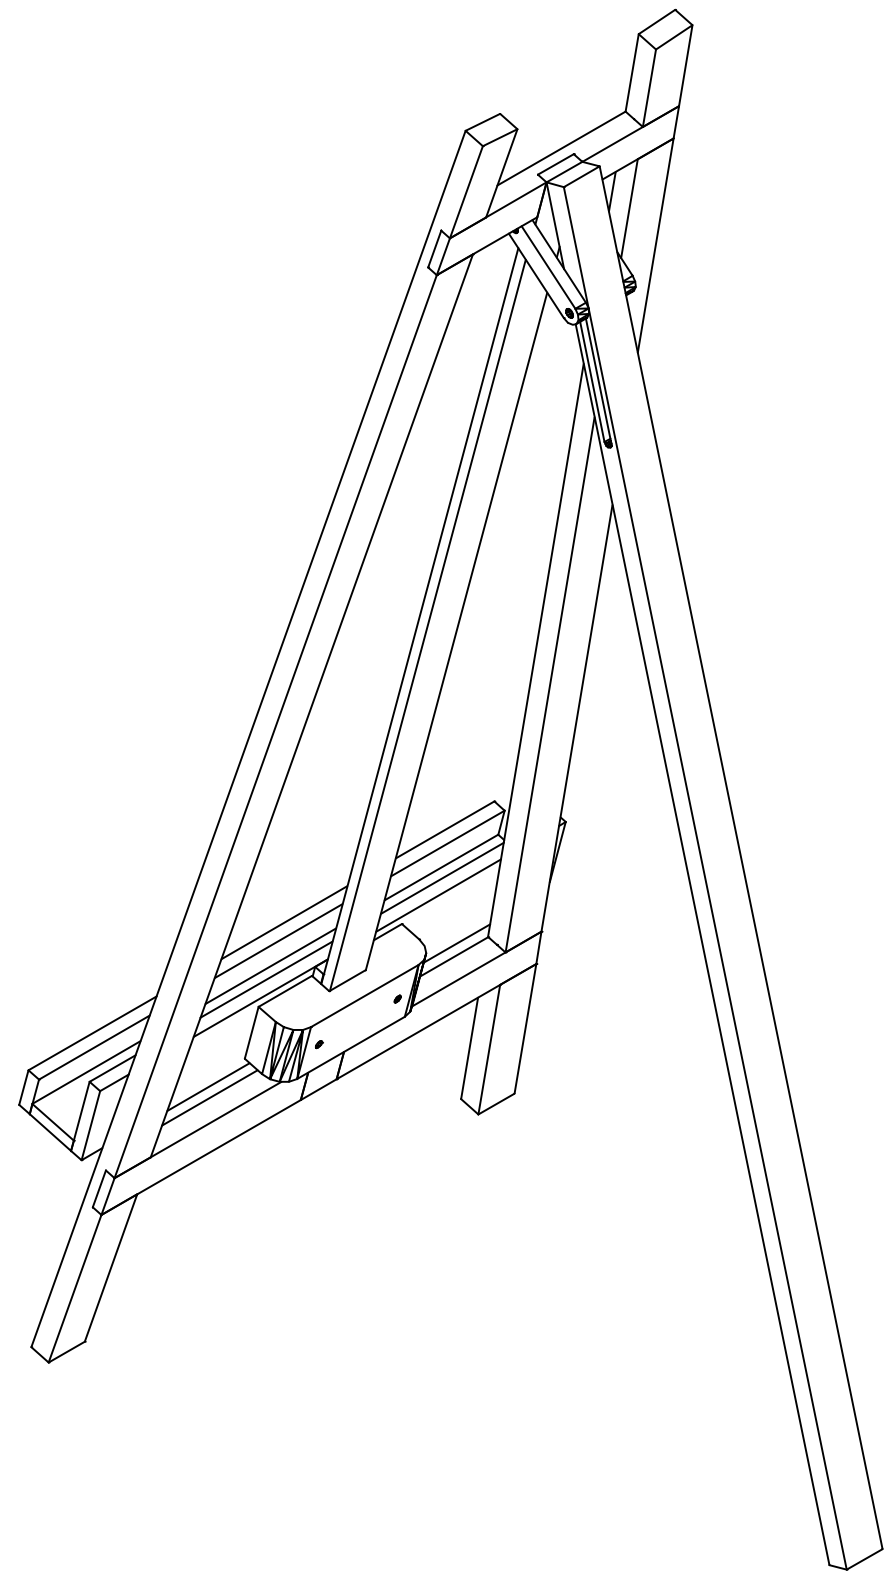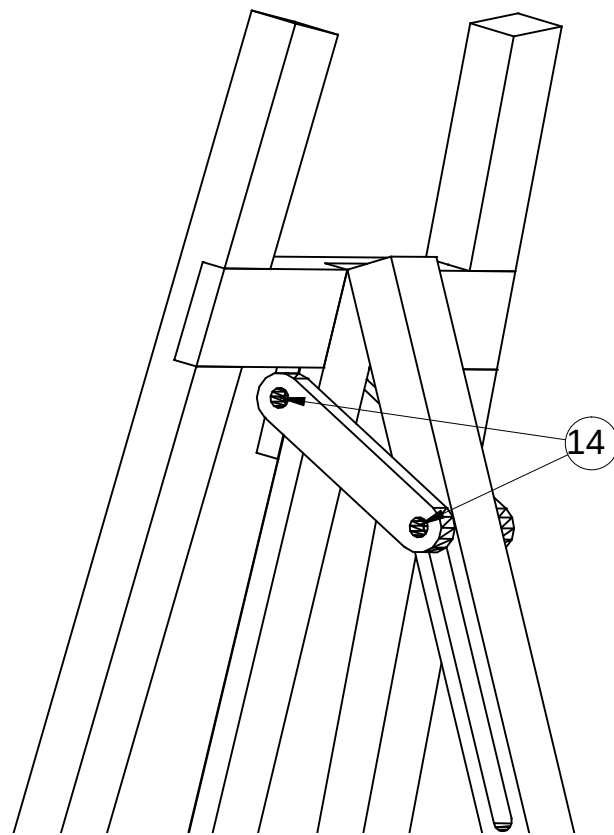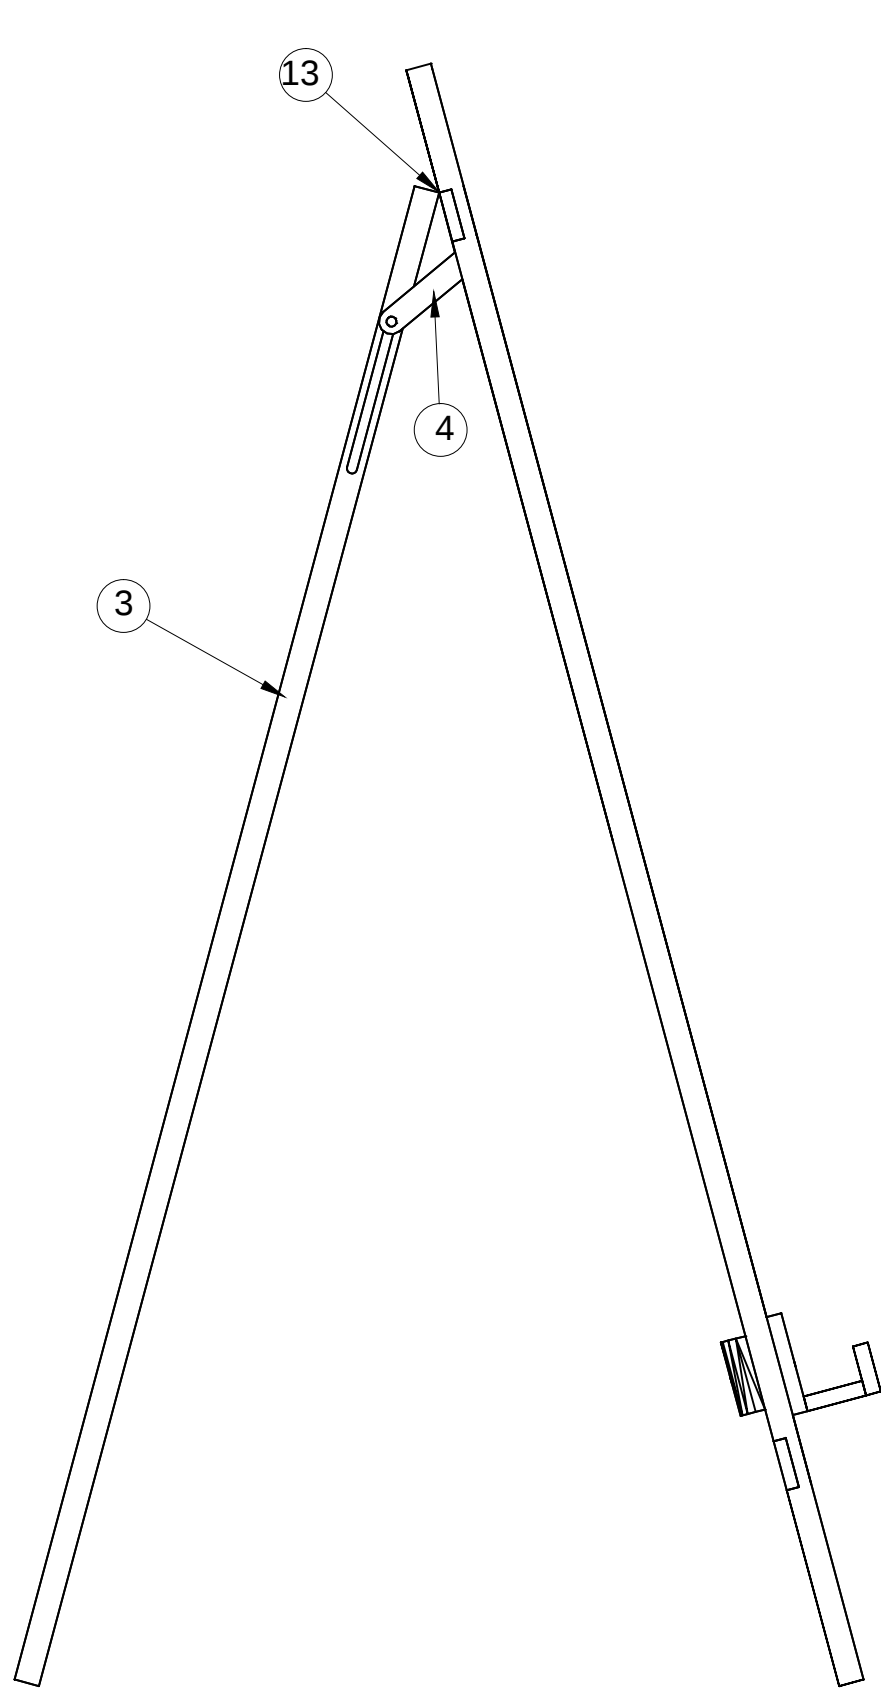

getekend	Fredsbouwtekeningen.nl	4 van 5
Schildersezel		A3

Item	Aantal	Materiaal	Dikte	Breedte	Lengte
1	1	Vuren	25	50	607
2	1	Vuren	25	50	331
3	1	Vuren	25	50	1525
4	2	Vuren	25	15	125
5	1	Vuren	25	50	1325
6	1	Vuren	25	100	650
7	1	Vuren	25	60	650
8	1	Vuren	25	50	650
9	1	Vuren	12	25	100
10	1	Vuren	50	75	200
11	1	Vuren	25	50	1660
12	1	Vuren	25	50	1660
13	1	Scharnier			
14	2	Bout M8x110 en vleugelmoer			
15	2	Slotbout M8x90 en vleugelmoer			
16	RVS schroeven 3,5x20				
17	Houtlijm				

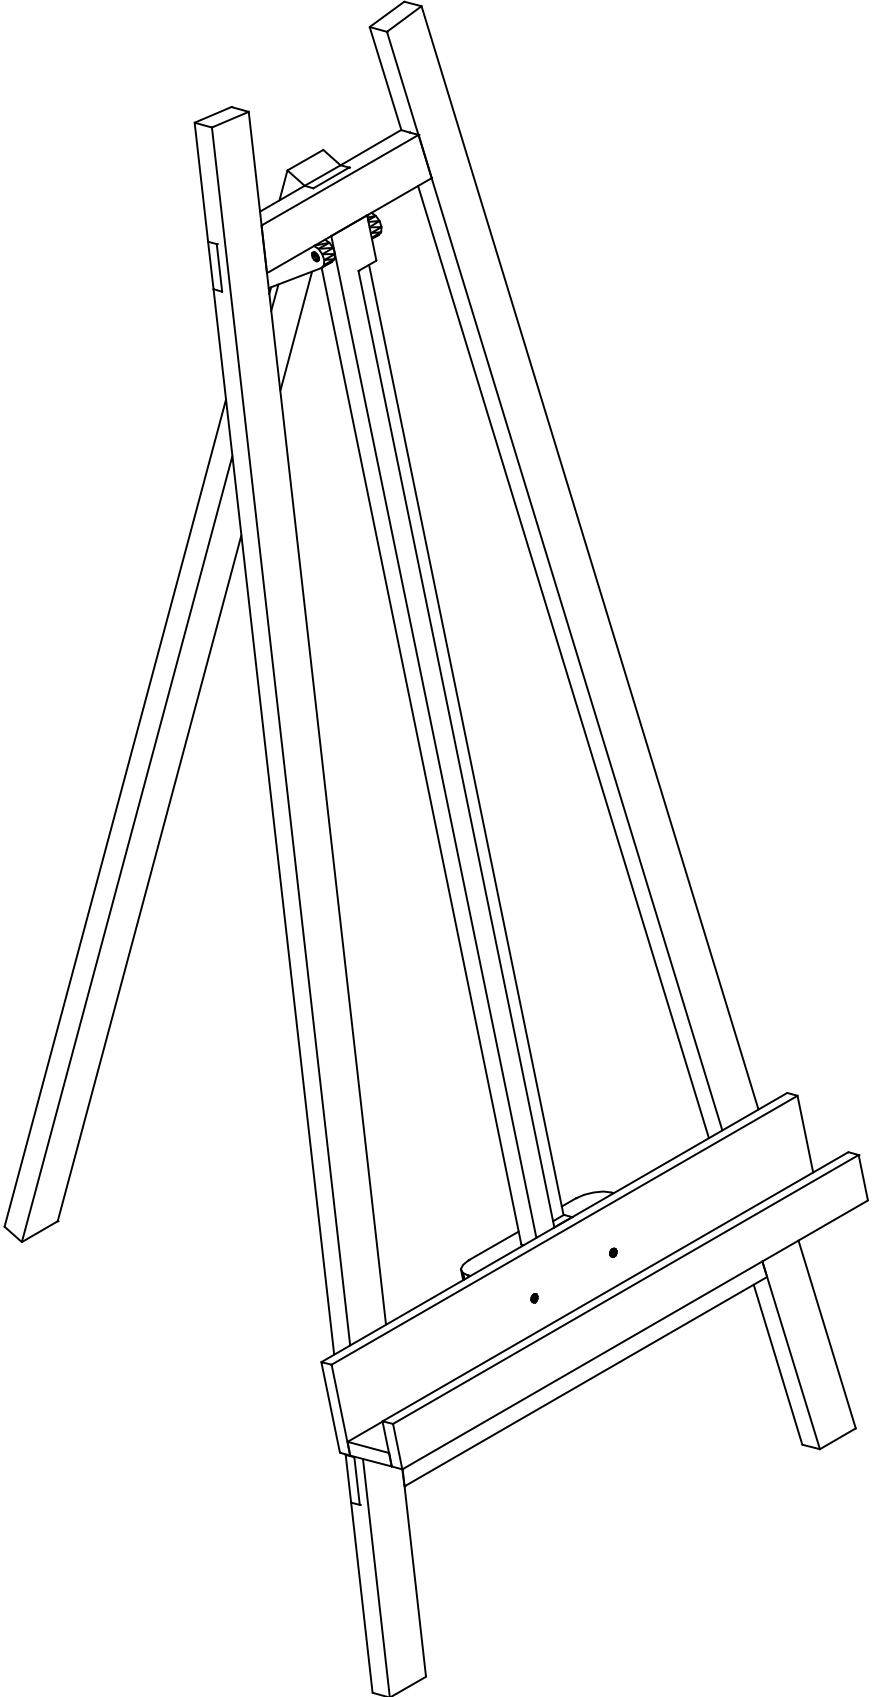

getekend	Fredsbouwtekeningen.nl	5 van 5
Schildersezel		A3