
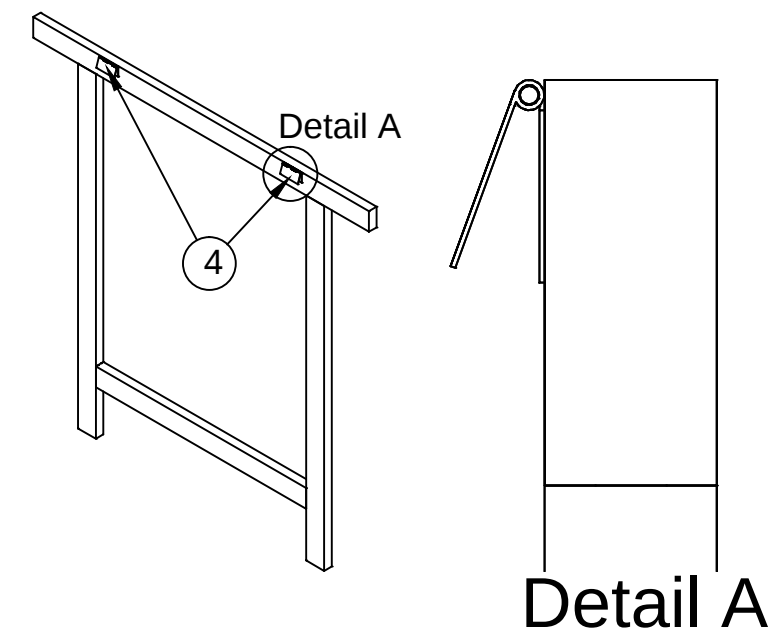
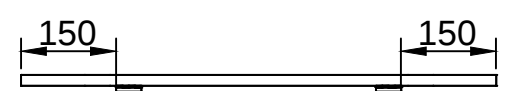
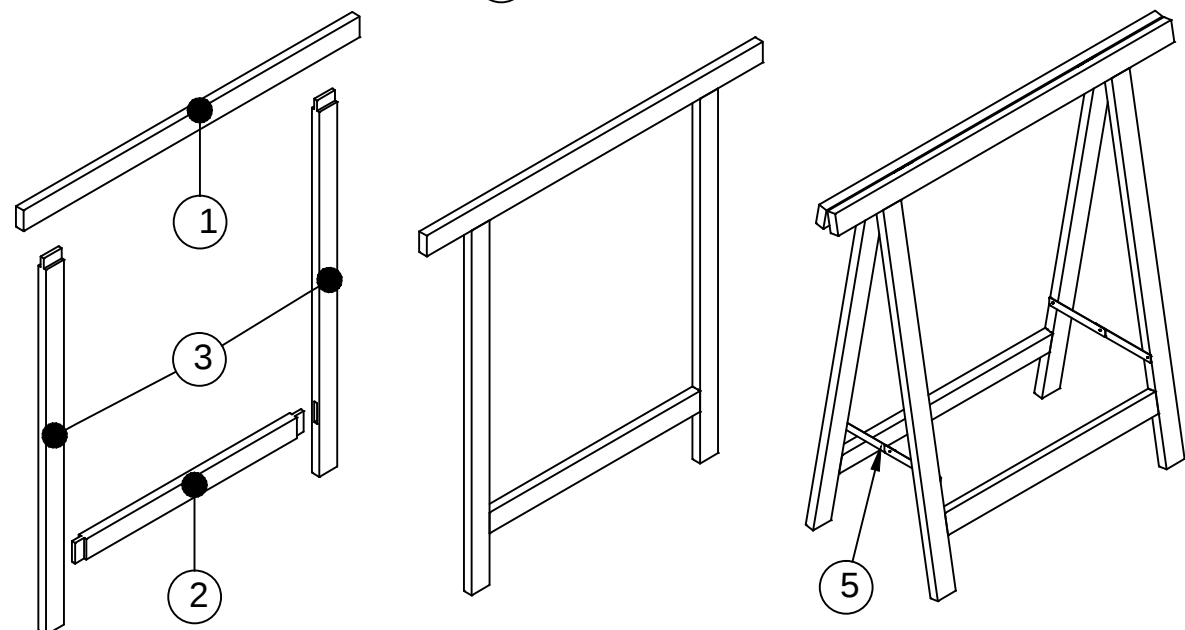


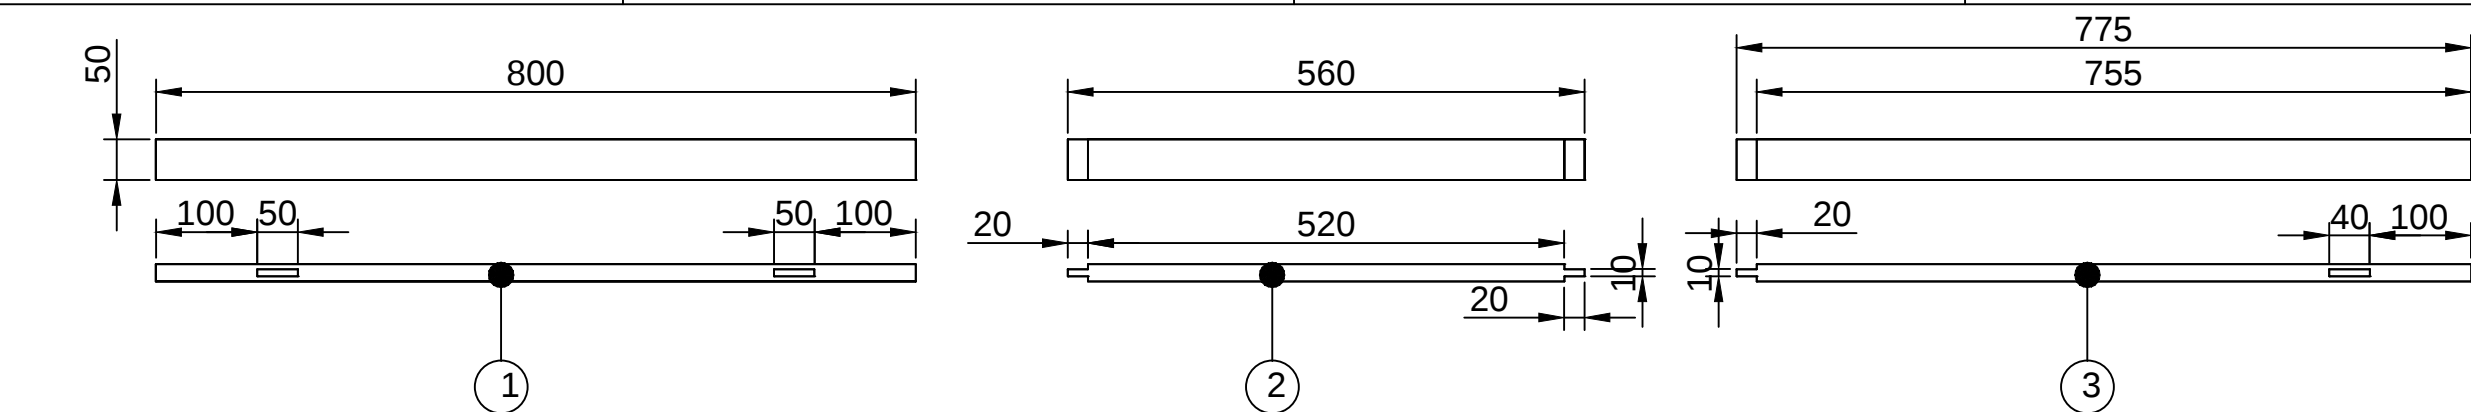

Item	Aantal	Materiaal	Dikte	Breedte	Lengte
1	1	Hardhout	20	50	800
2	1	Hardhout	20	50	560
3	2	Hardhout	20	50	775
4	2	Kleine scharnier rvs			
5	2	Afstandshouder scharnier			
Houtlijm					
getekend Fredsbouwtekeningen.nl					1 van 1
Schraag					A3