

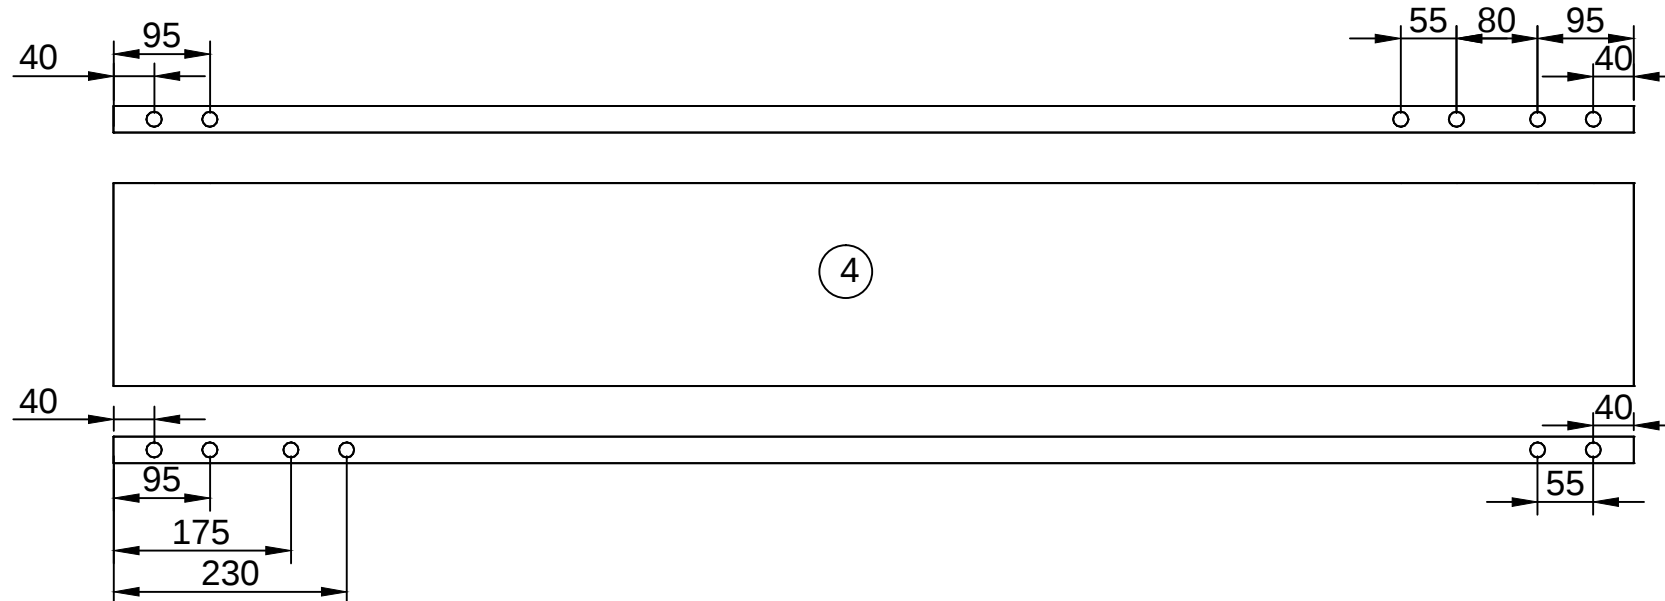
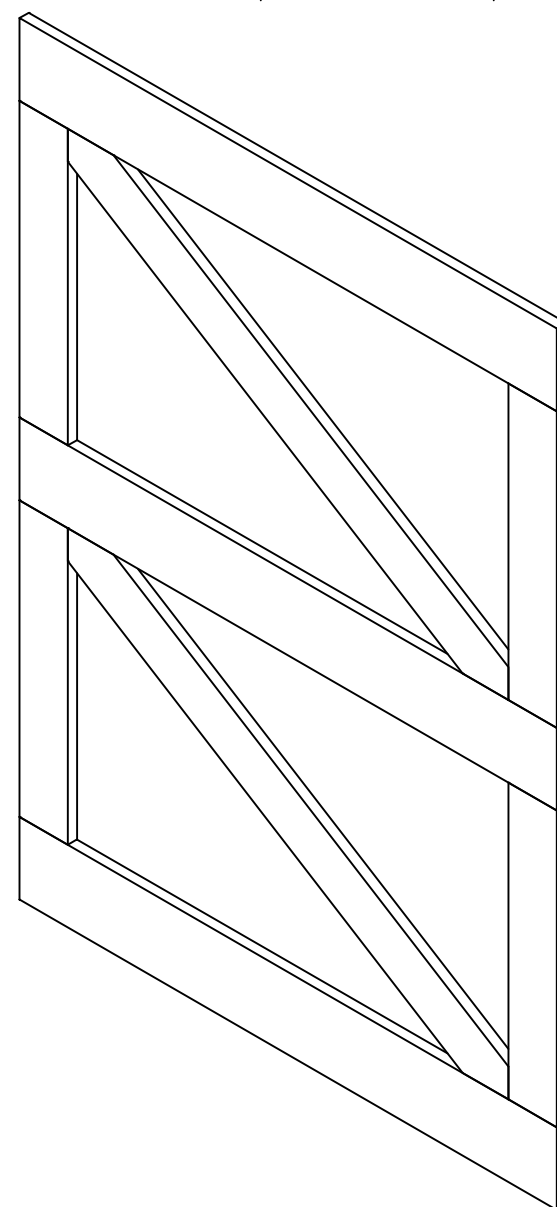
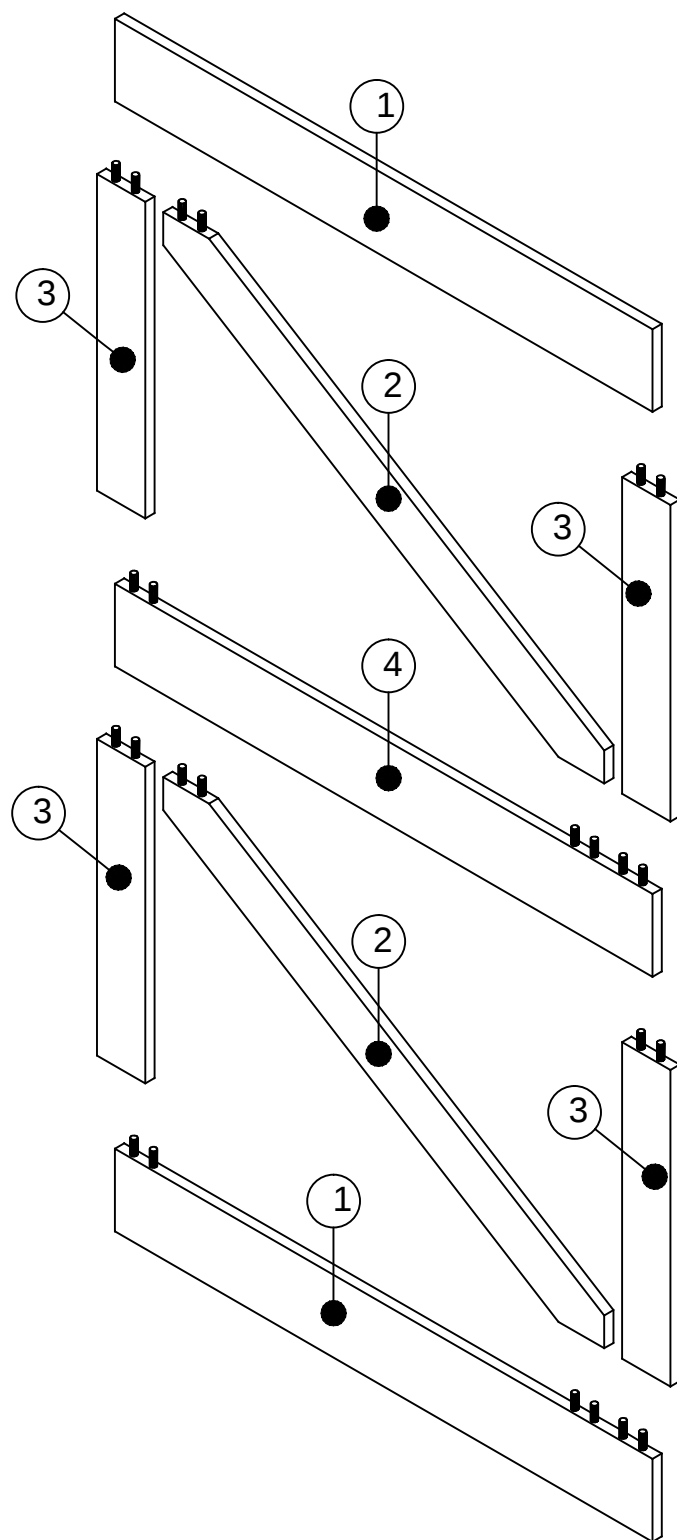



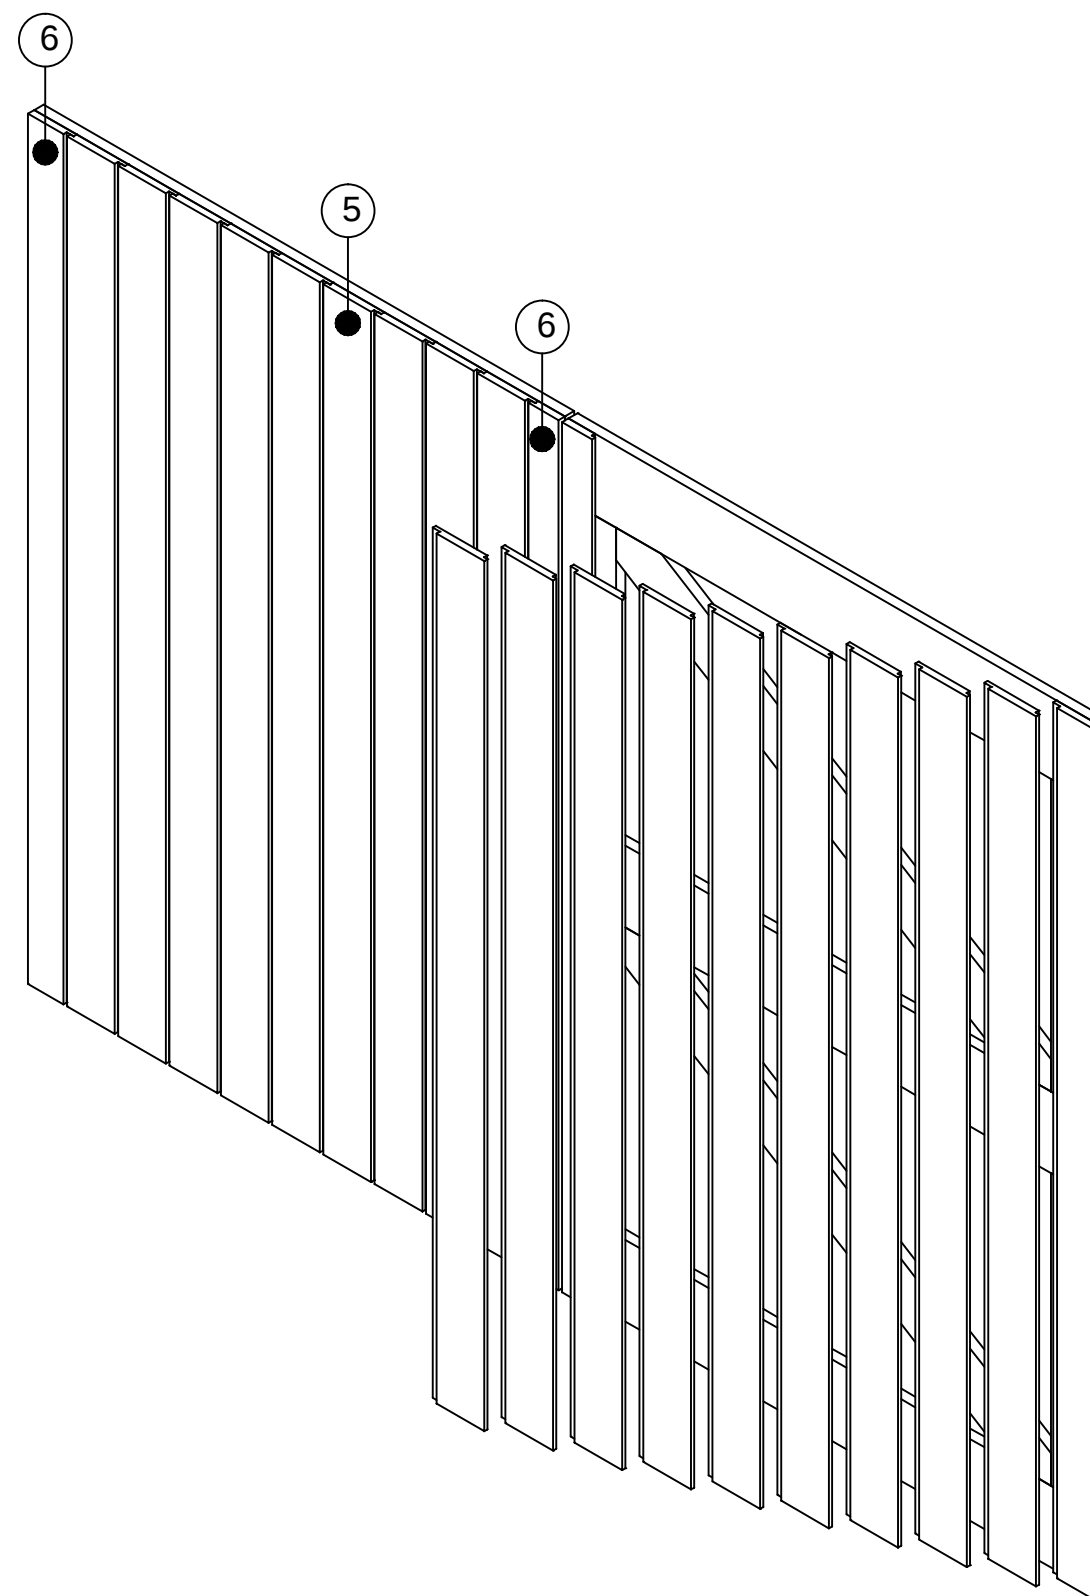


1. Alle gaten ø15mm en 40mm diep boren
2. Houtenpennen in de gaten lijmen met houtlijm


getekend	Fredsbouwtekeningen.nl	2 van 5
Dubbelepoort type 2		A3

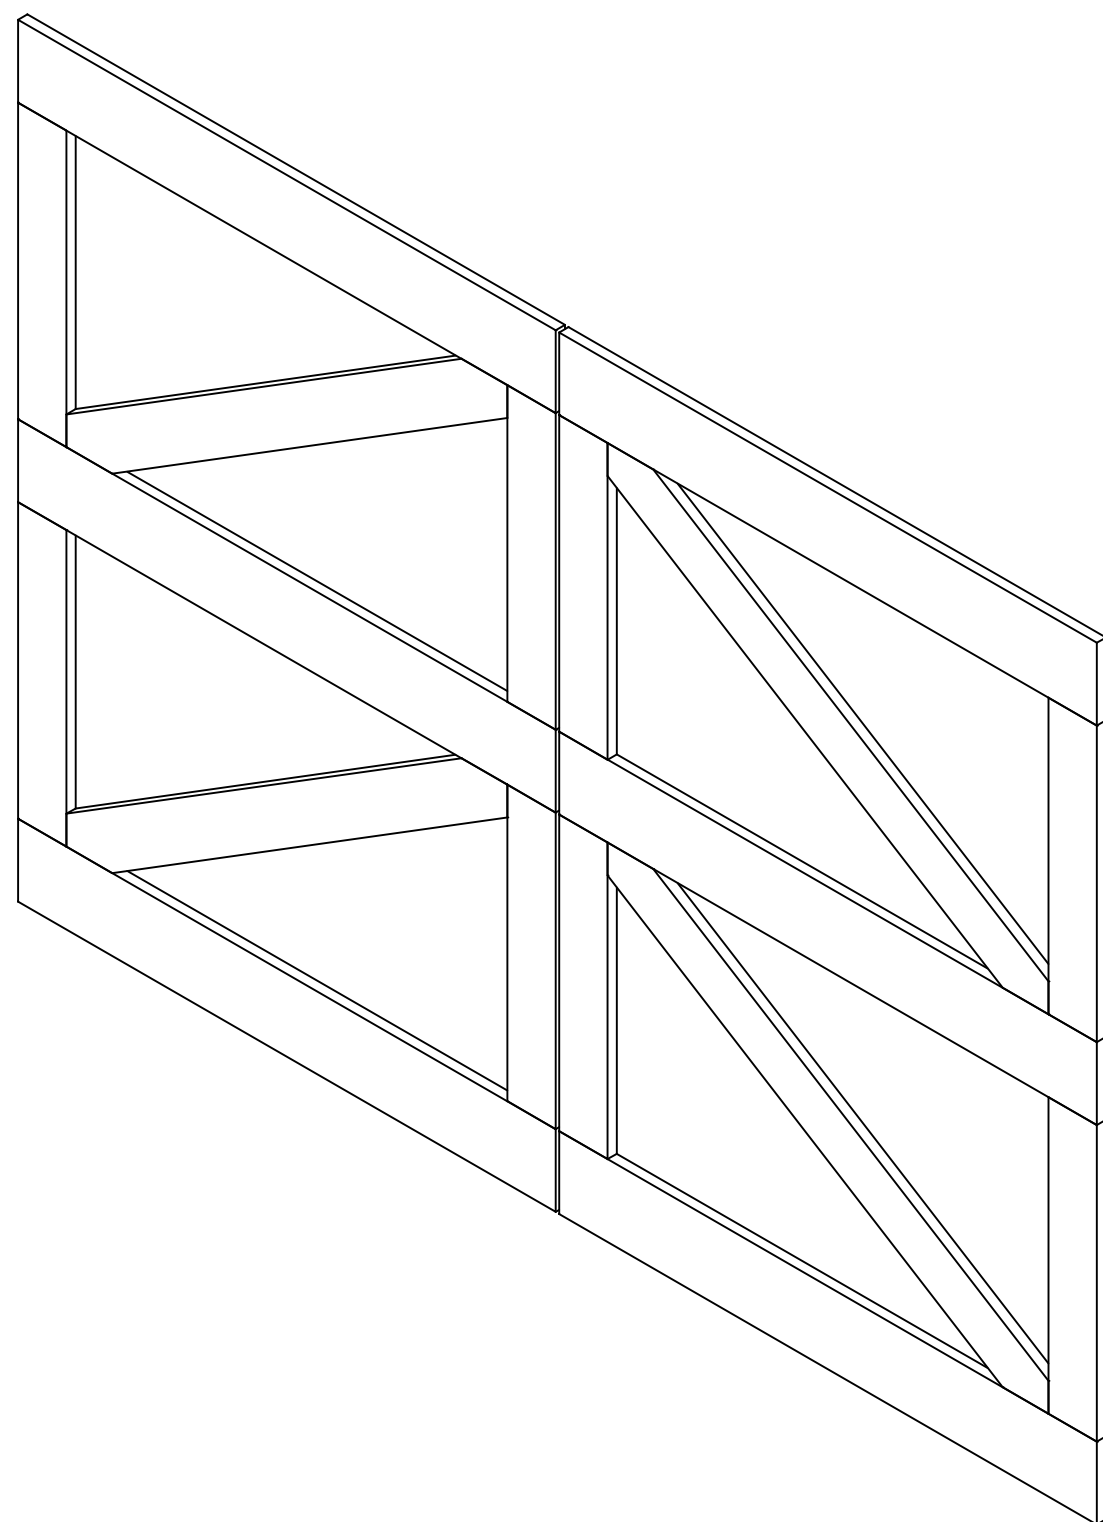

getekend	Fredsbouwtekeningen.nl	3 van 5
Dubbelepoort type 2		A3

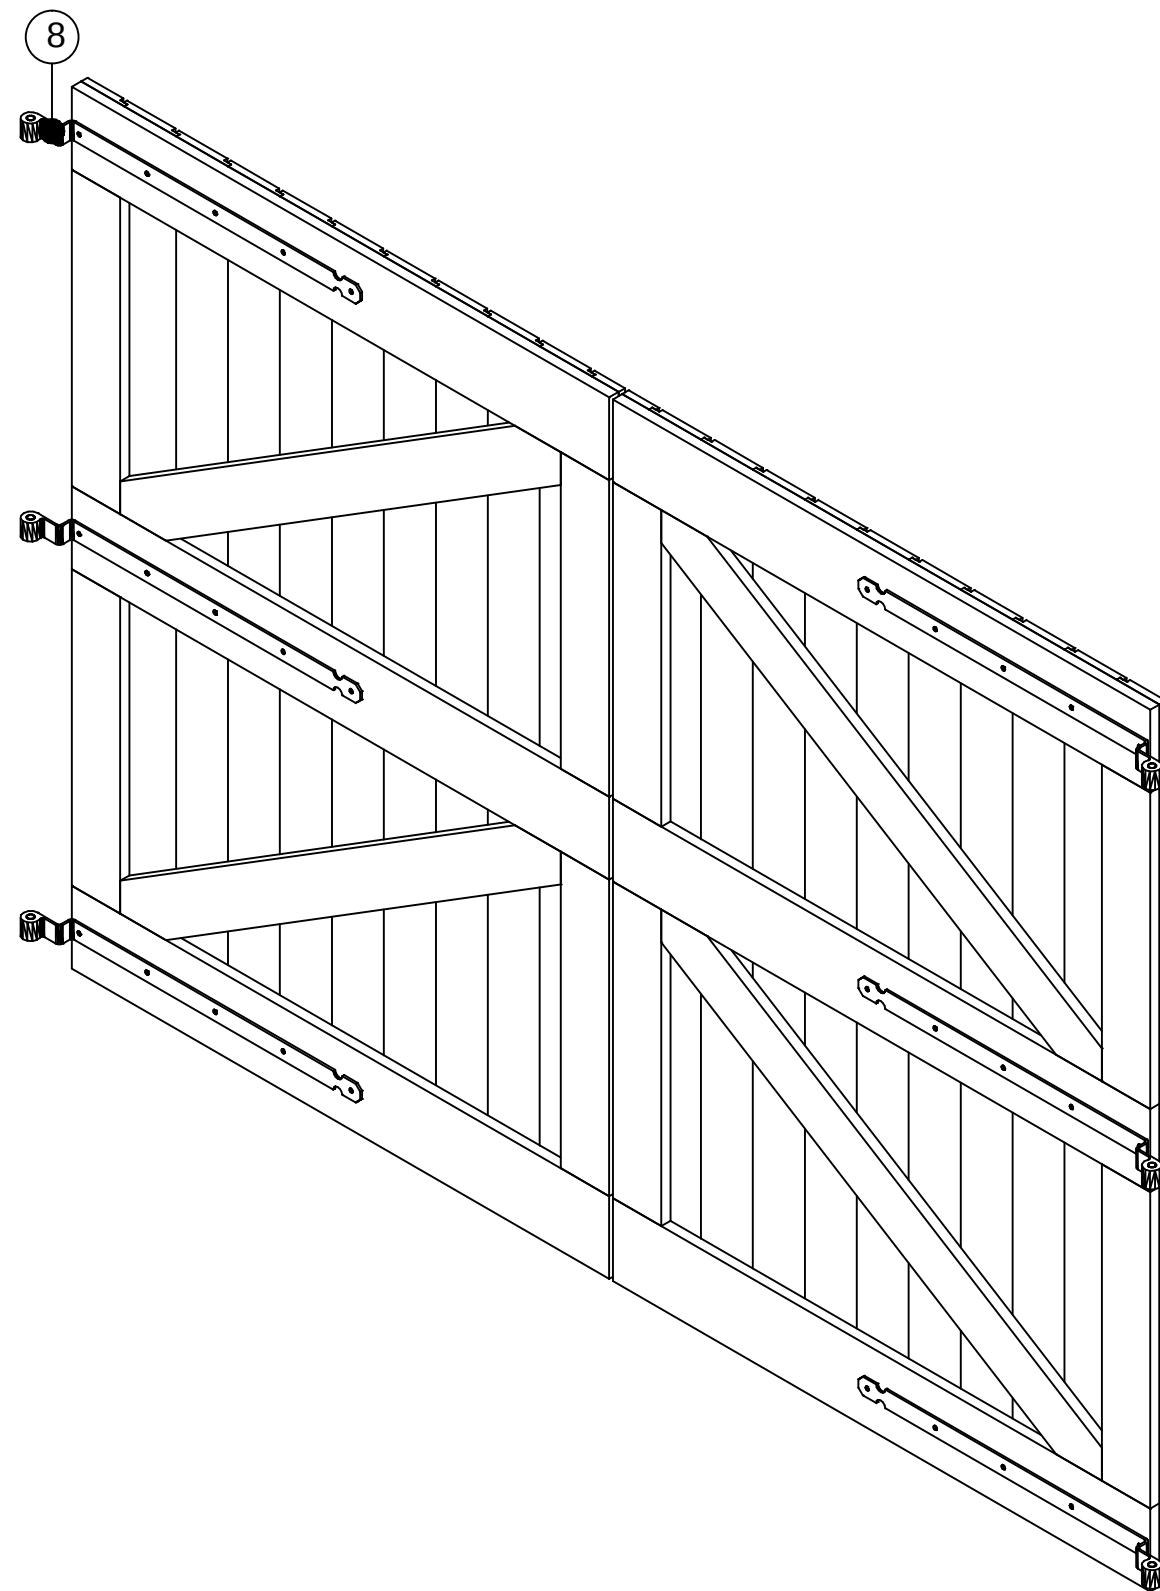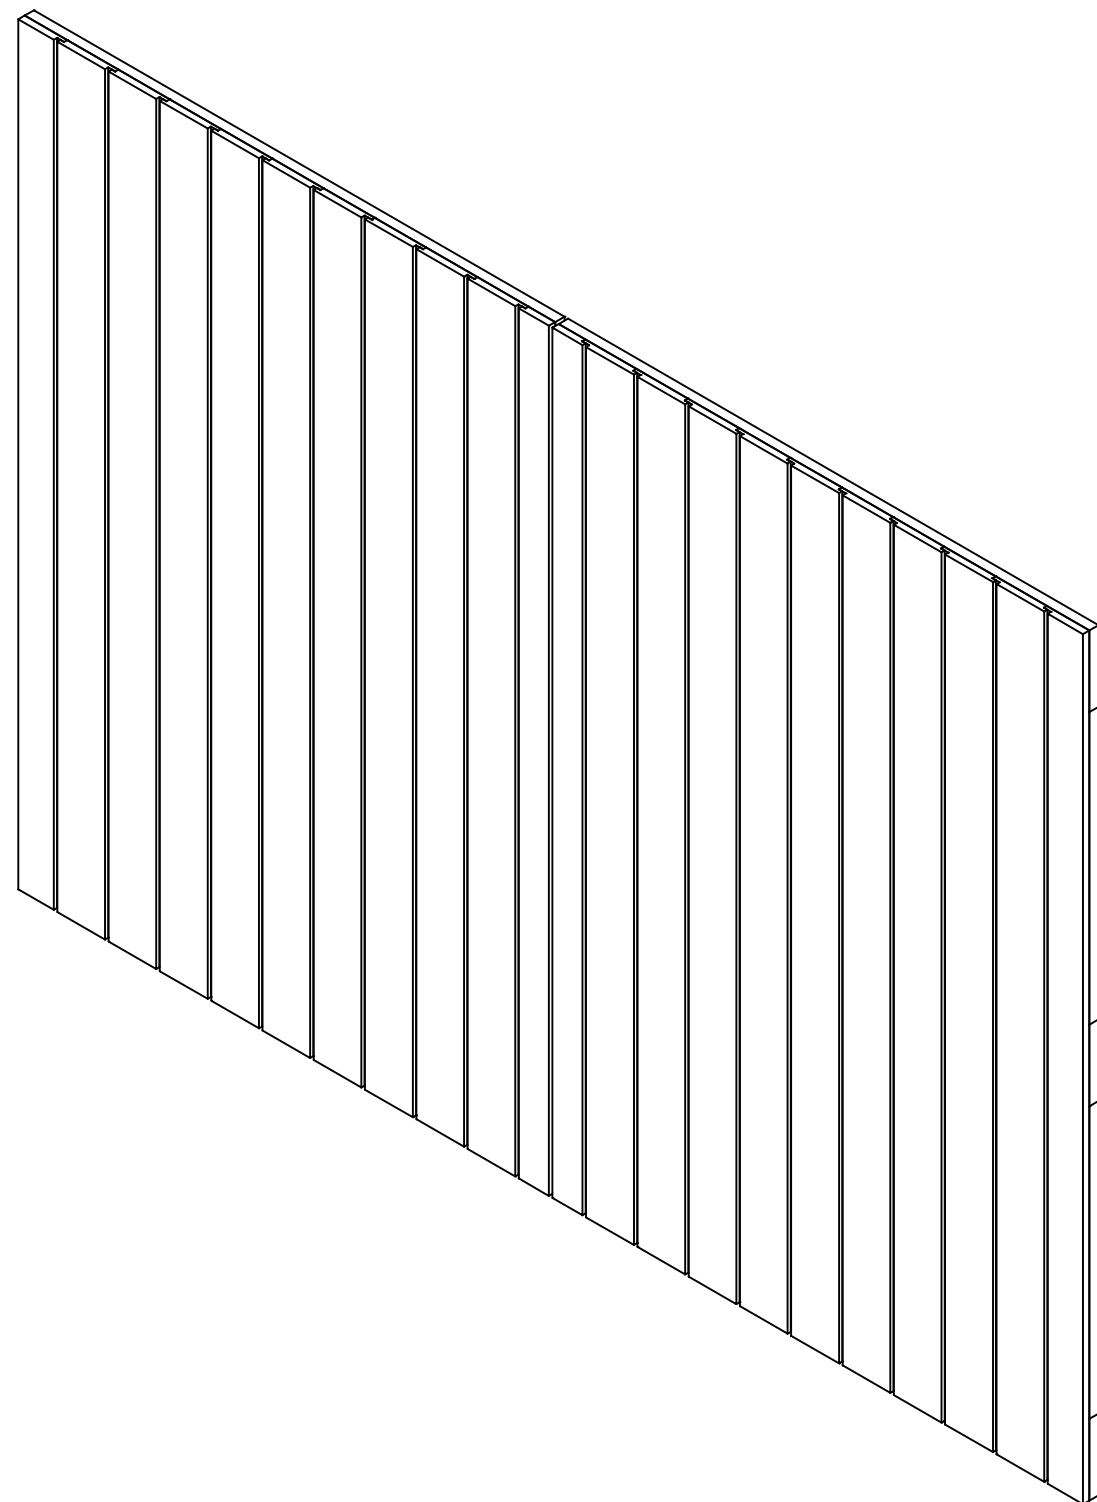

getekend	Fredsbouwtekeningen.nl	4 van 5
Dubbelepoort type 2		A3

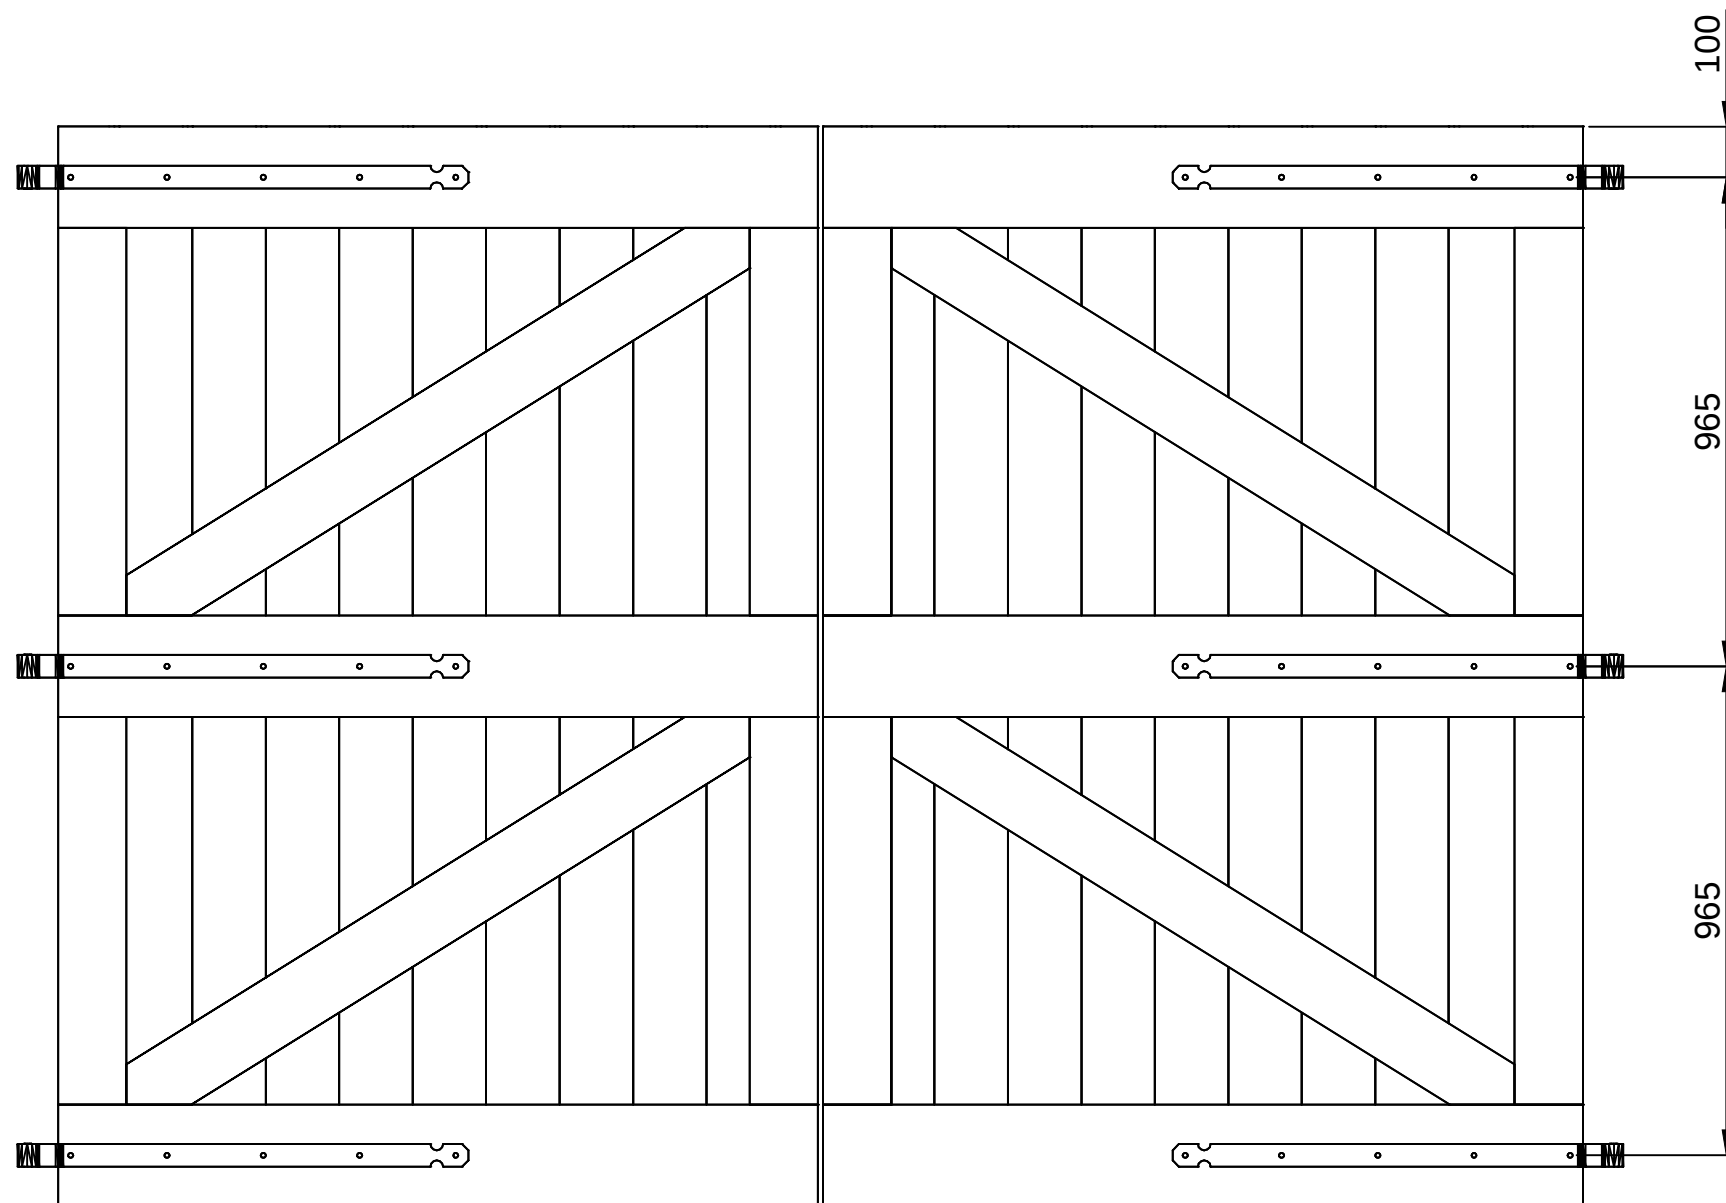

Item	Aantal	Materiaal	Dikte	Breedte	Lengte
1	4	Vuren	26	200	1500
2	4	Vuren	26	135	1448,5
3	8	Vuren	26	135	765
4	2	Vuren	26	200	1500
5	22	Rabat*	19	130	2130
6	4	Rabat*	19	35	2130
7	48	Pennen	ø15		80
8	6	Hengen	5	45	870
* Vuren					
RVS schroeven 4x30 (voorboren)					
Houtlijm of bruislijm					
getekend Fredsbouwtekeningen.nl					5 van 5
Dubbelepoort type 2					A3