


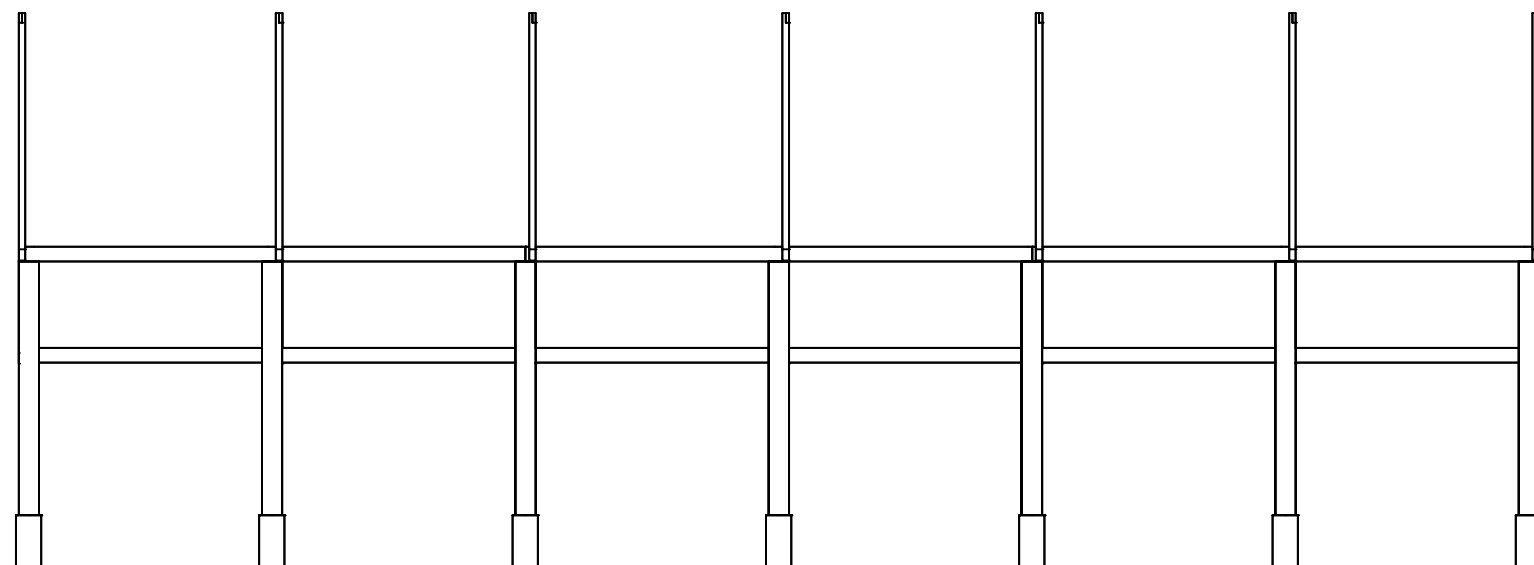
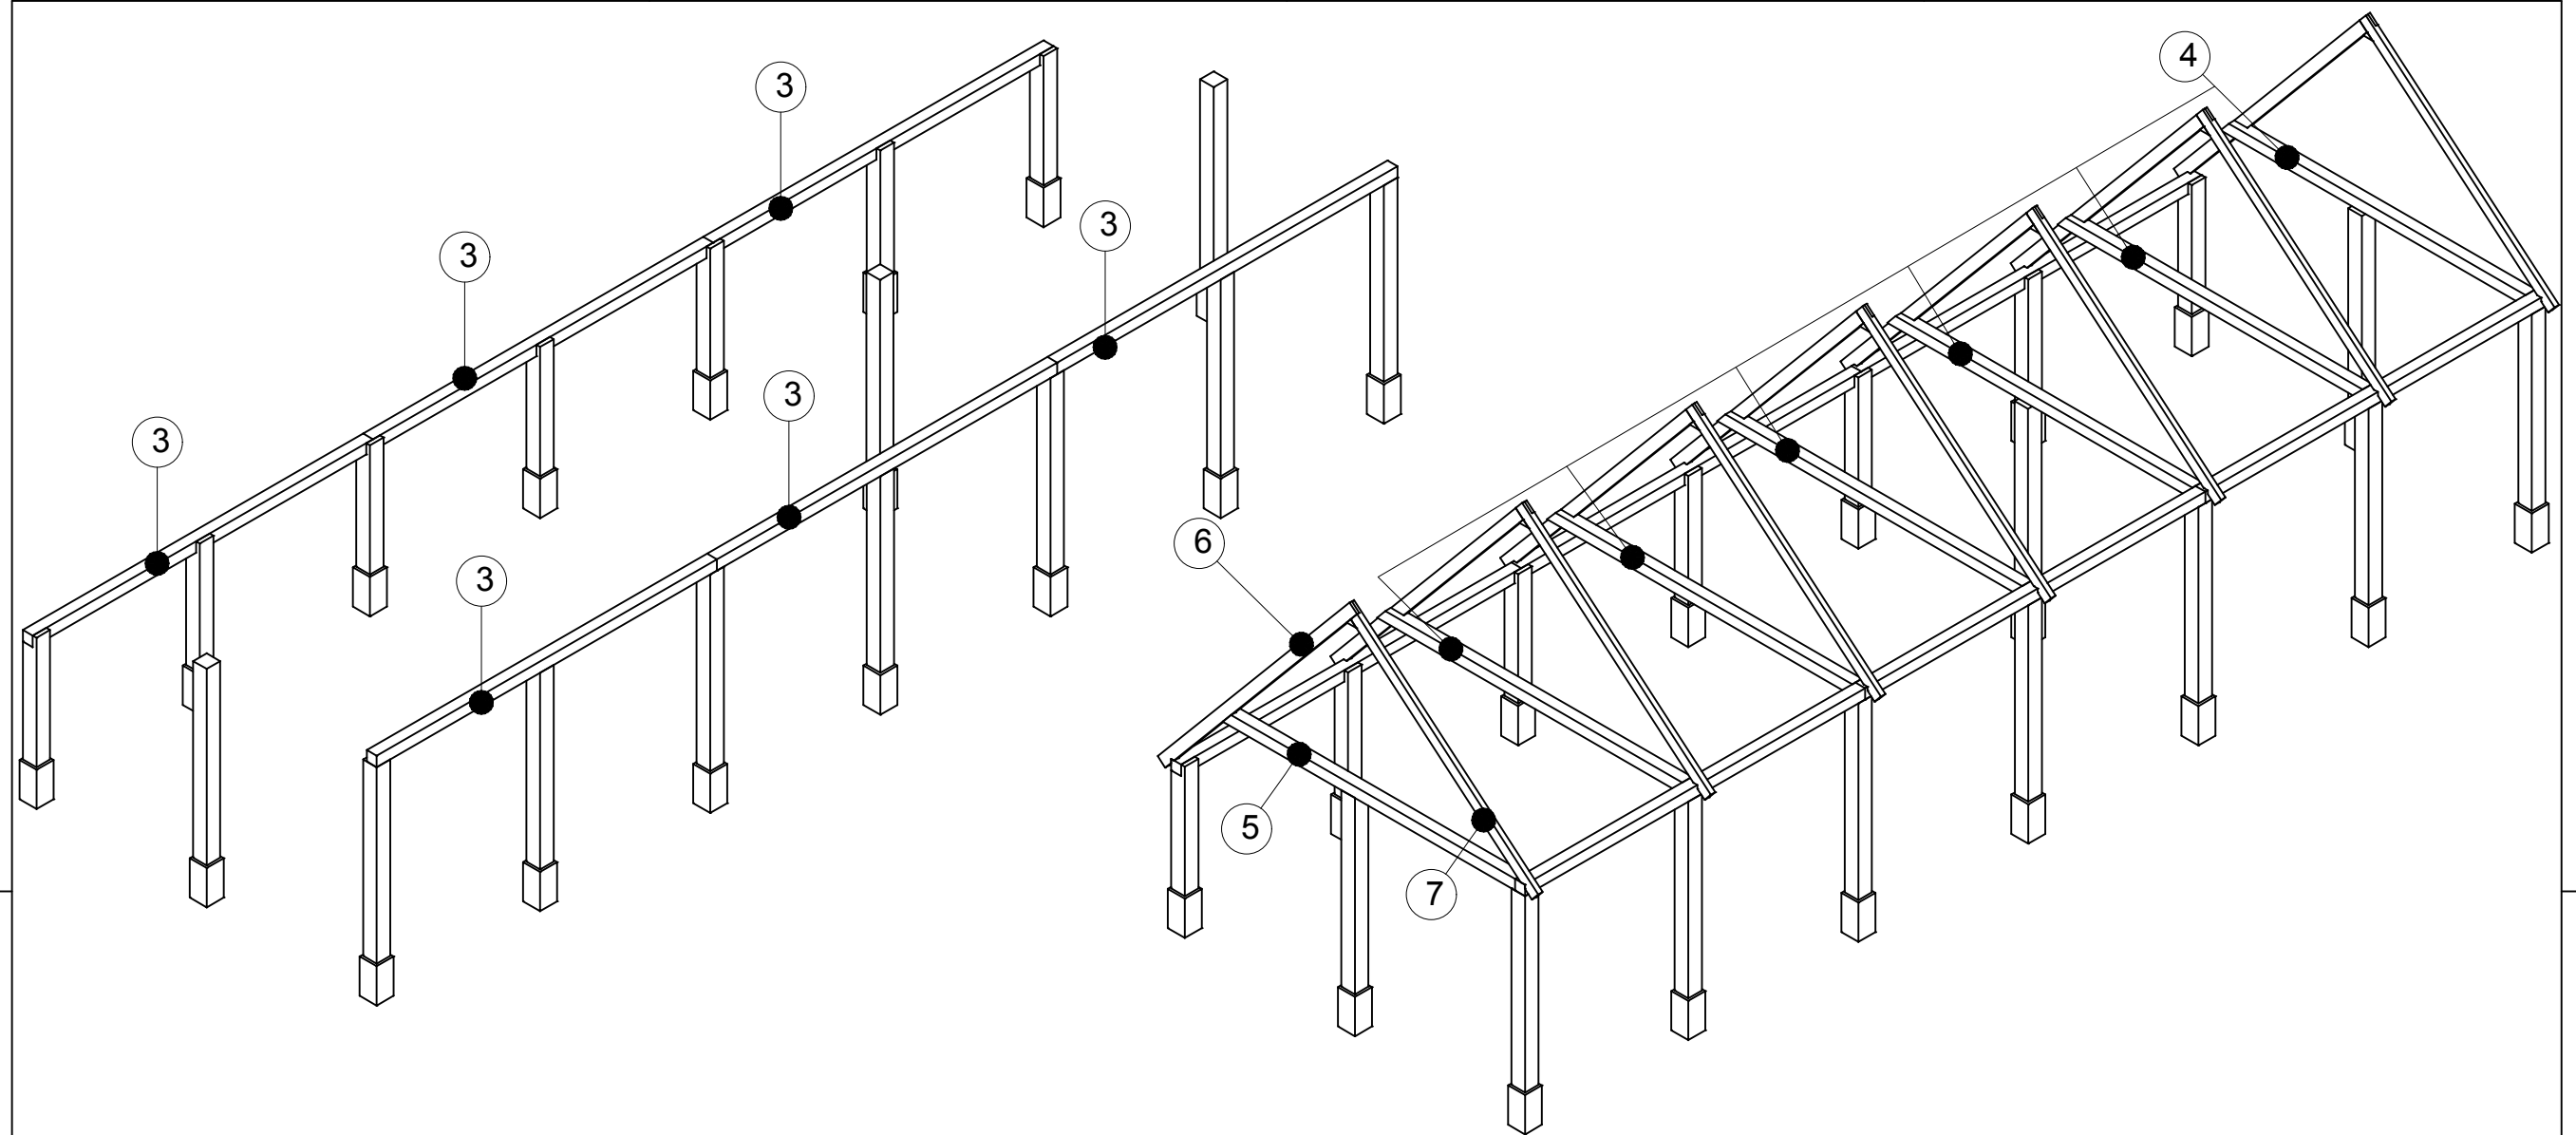
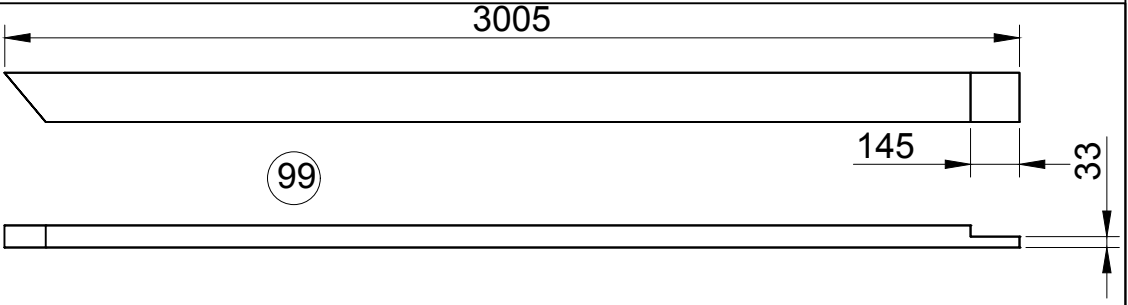
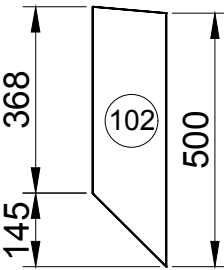
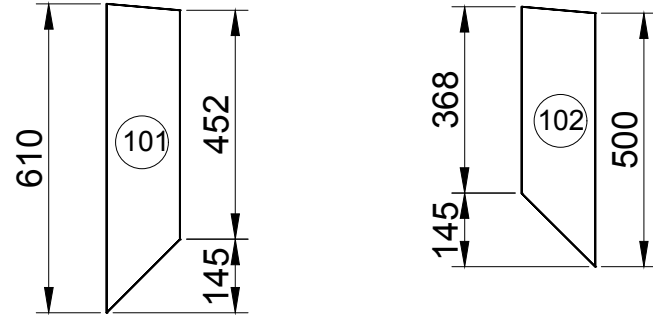
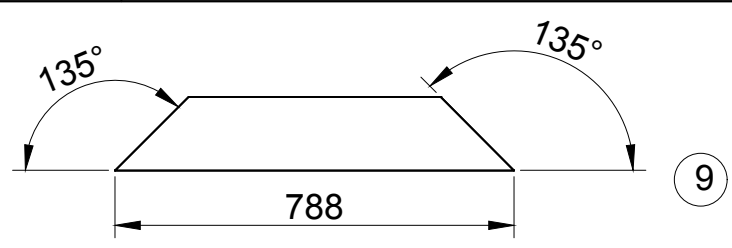
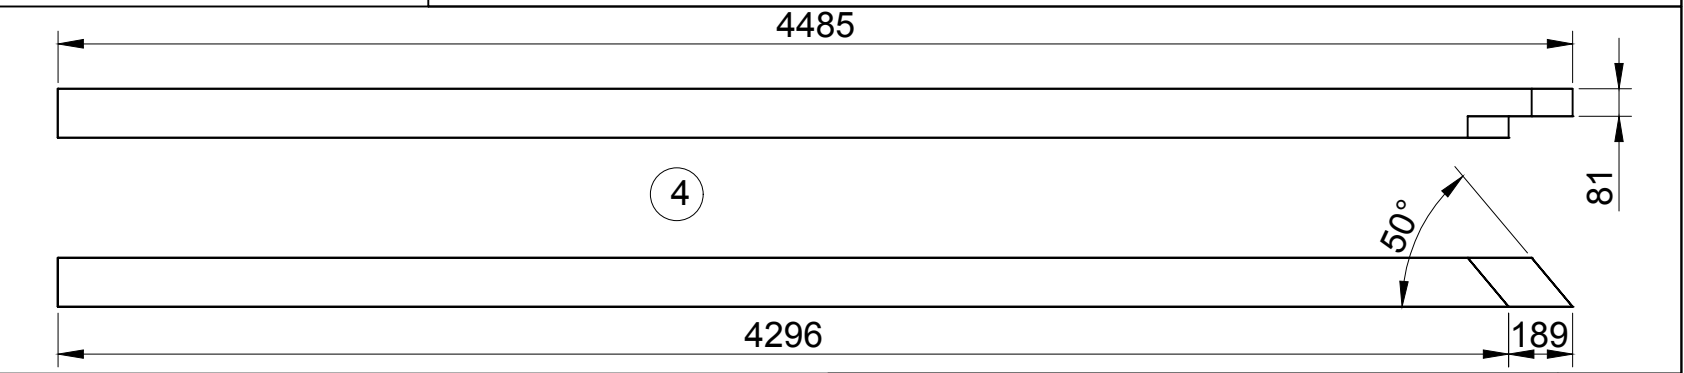
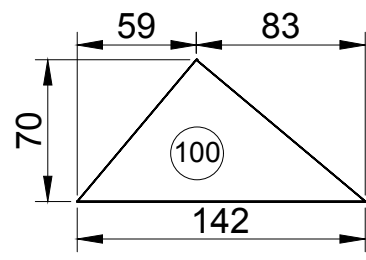
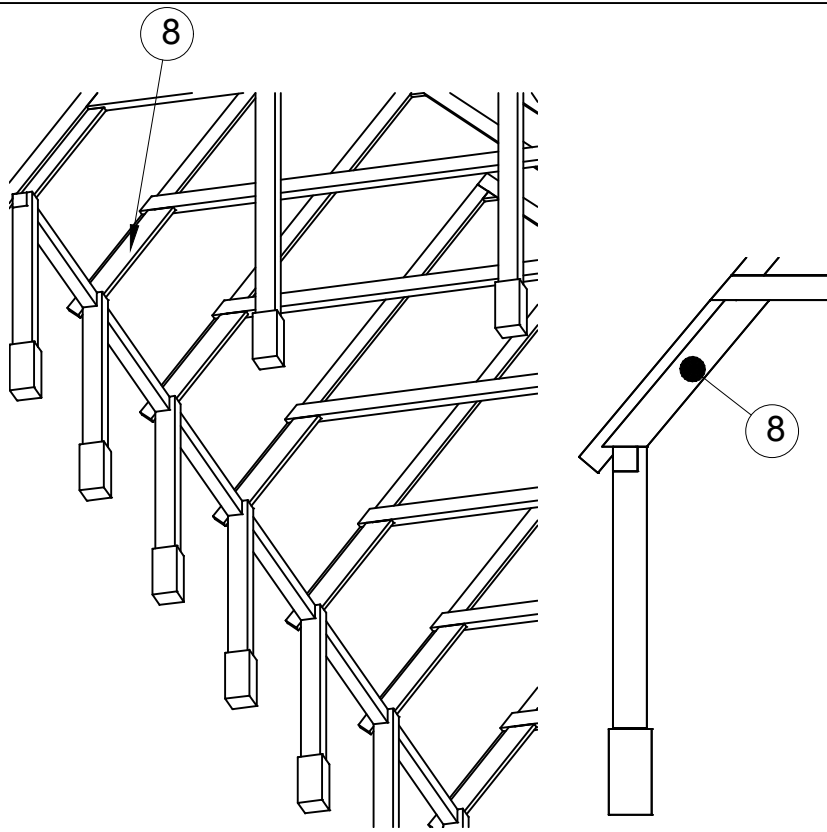
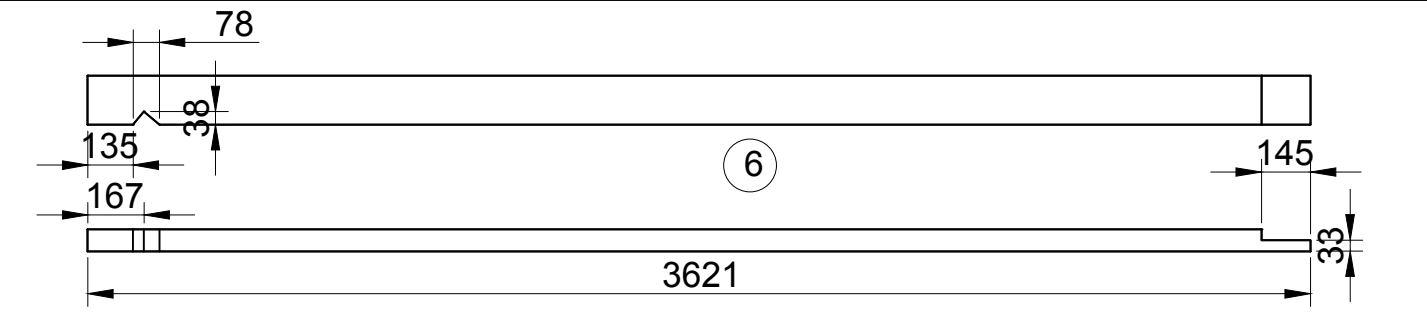
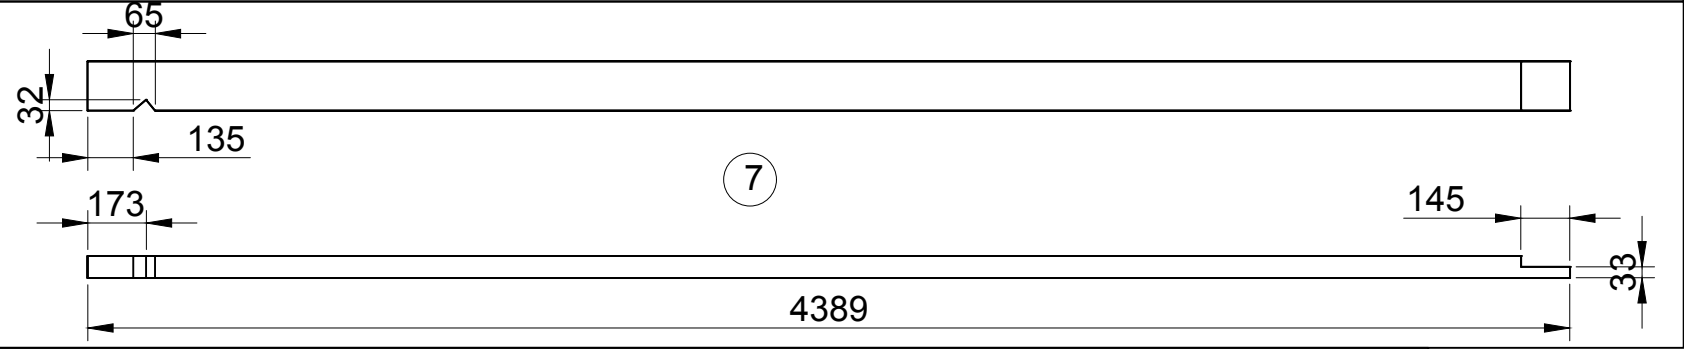
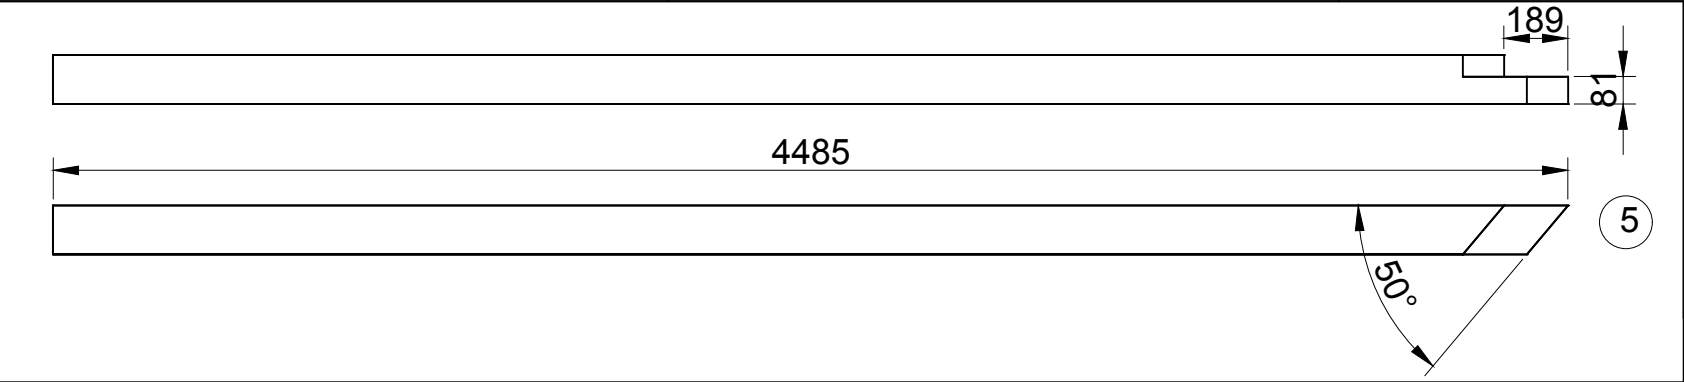
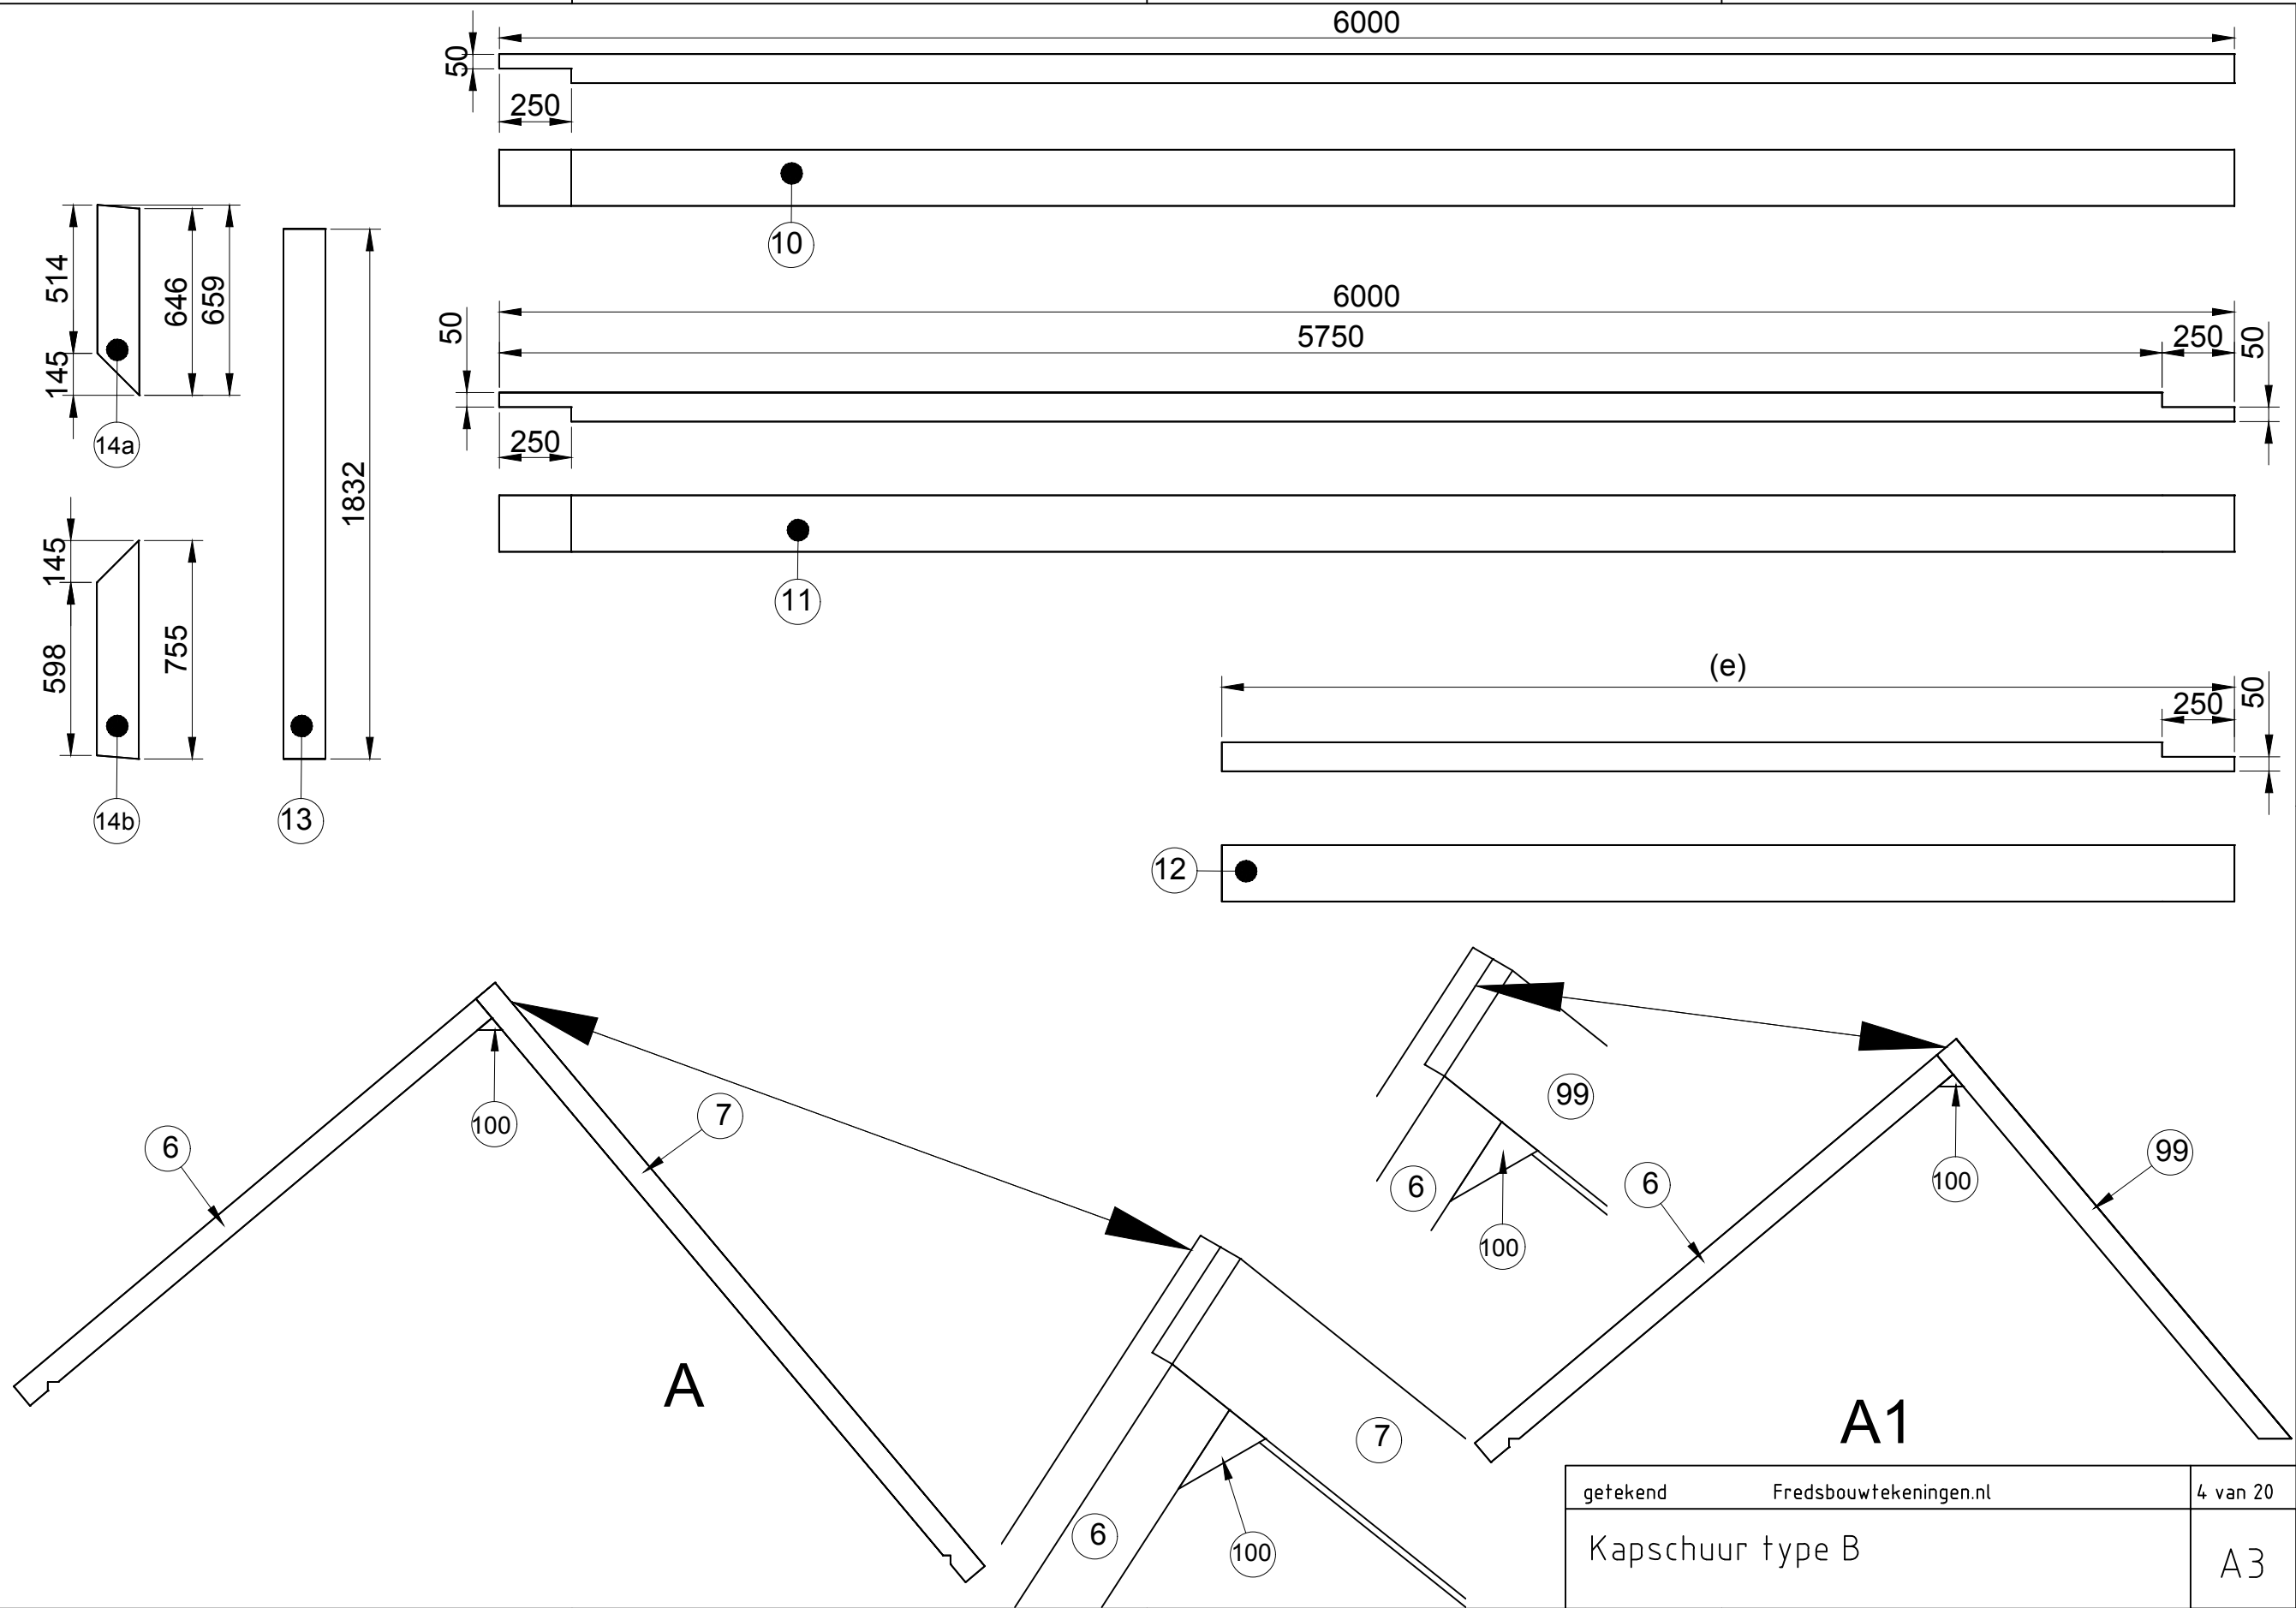
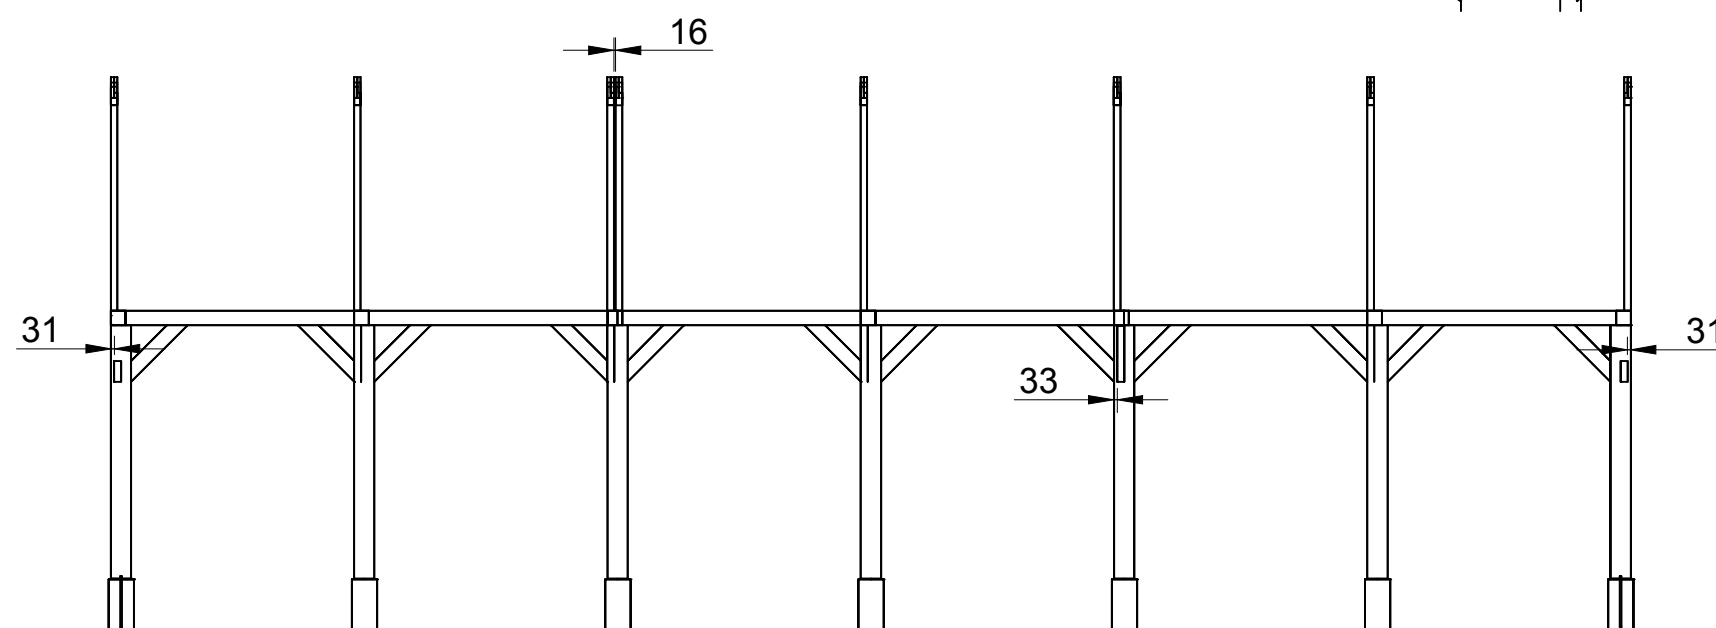
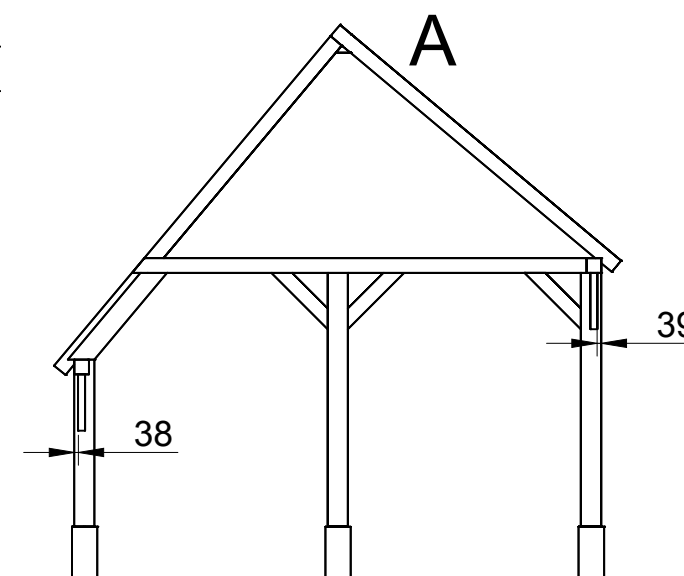


getekend	Fredsbouwtekeningen.nl	2 van 20
Kapschuur type B		A3





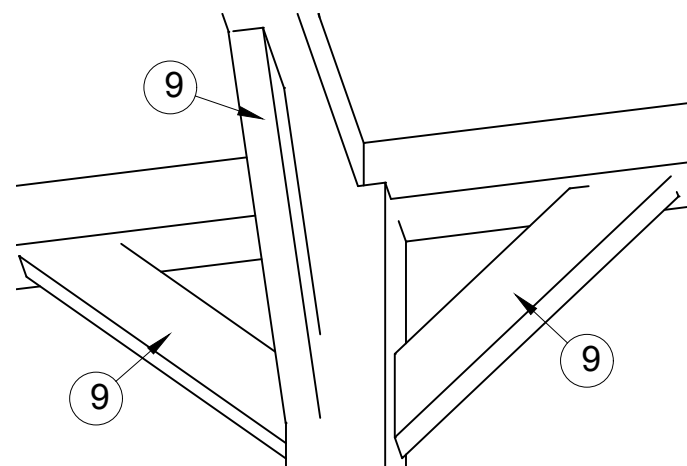


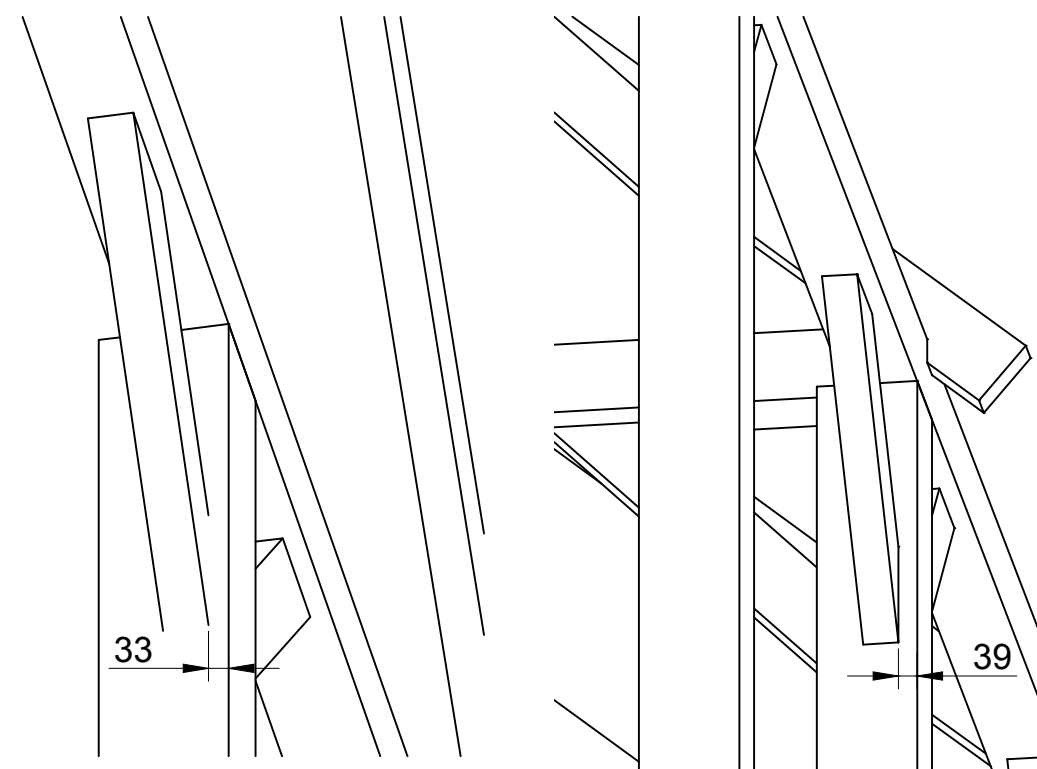


getekend	Fredsbouwtekeningen.nl	4 van 20
Kapschuur type B		A3

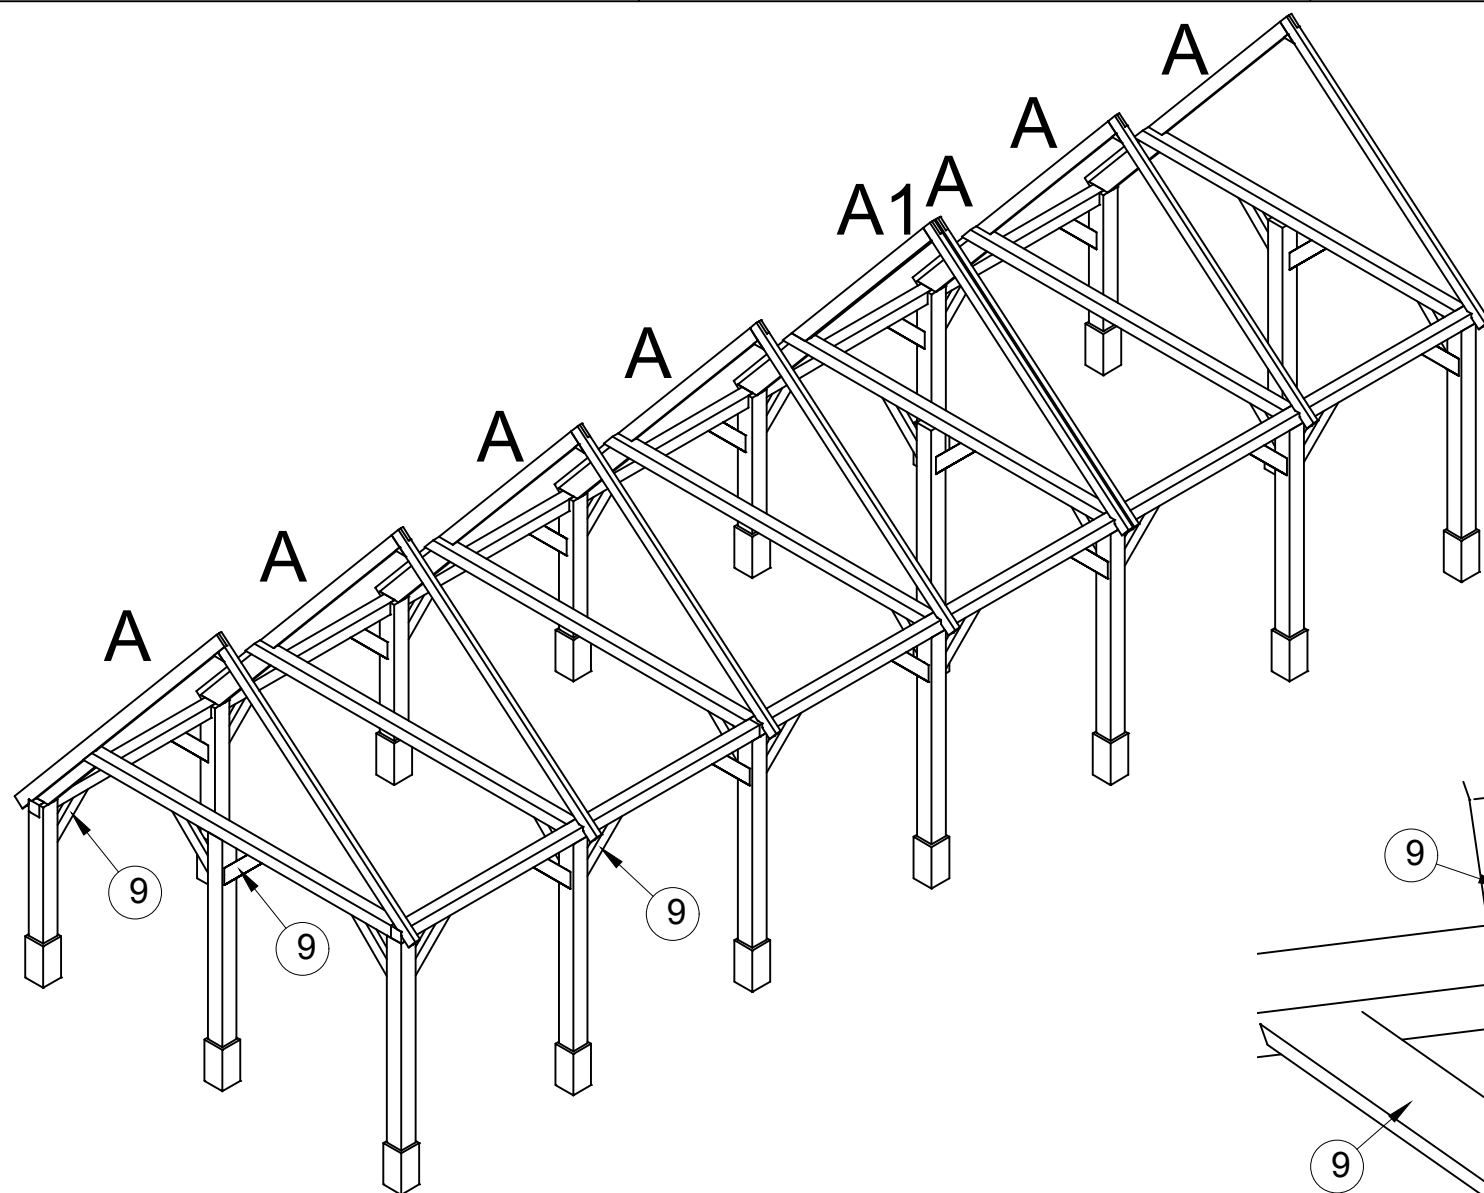






getekend	Fredsbouwtekeningen.nl	5 van 20
Kapschuur type B		A3

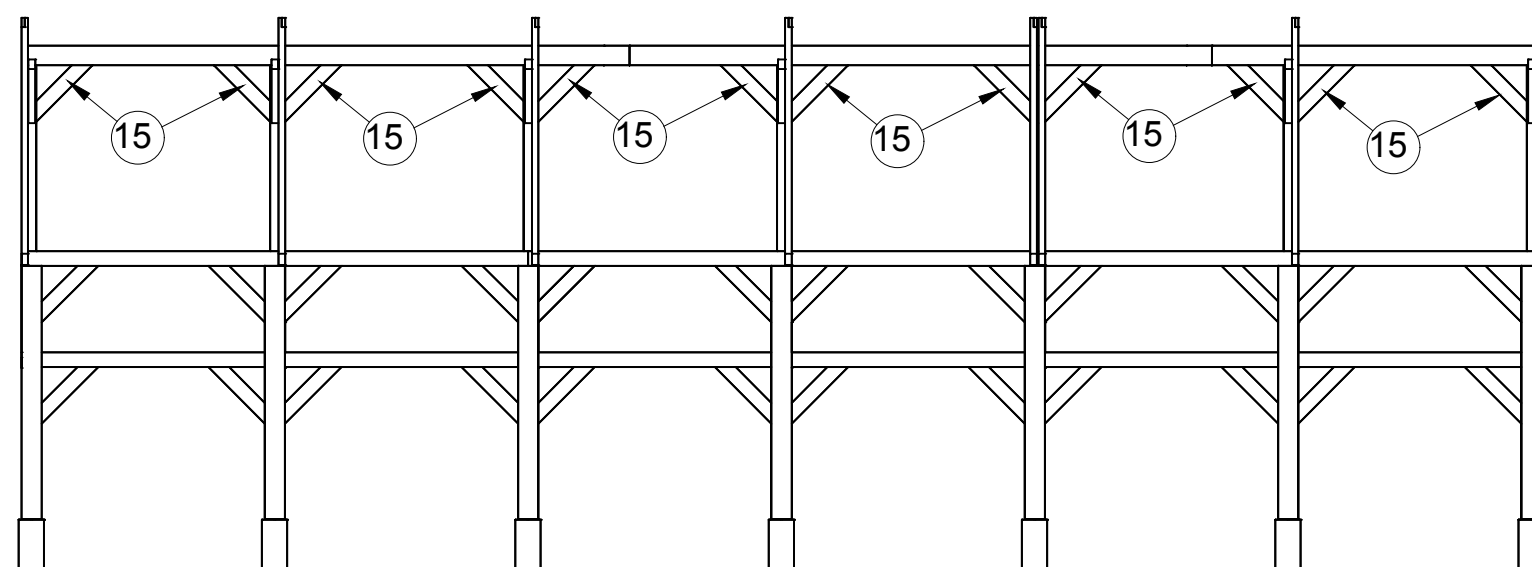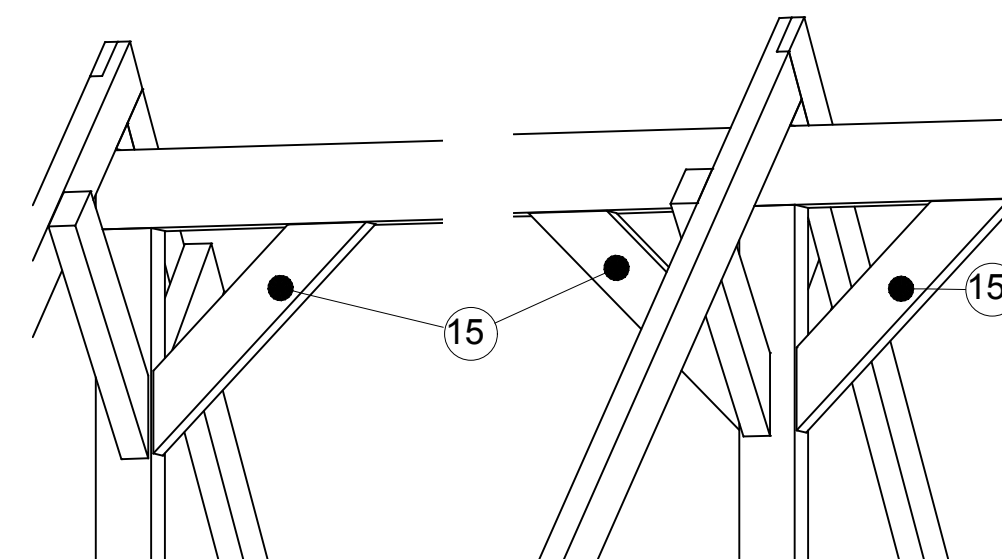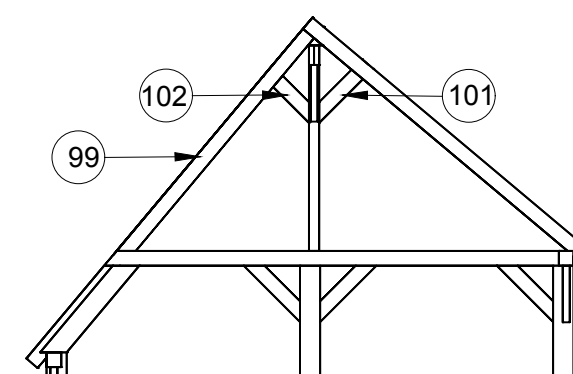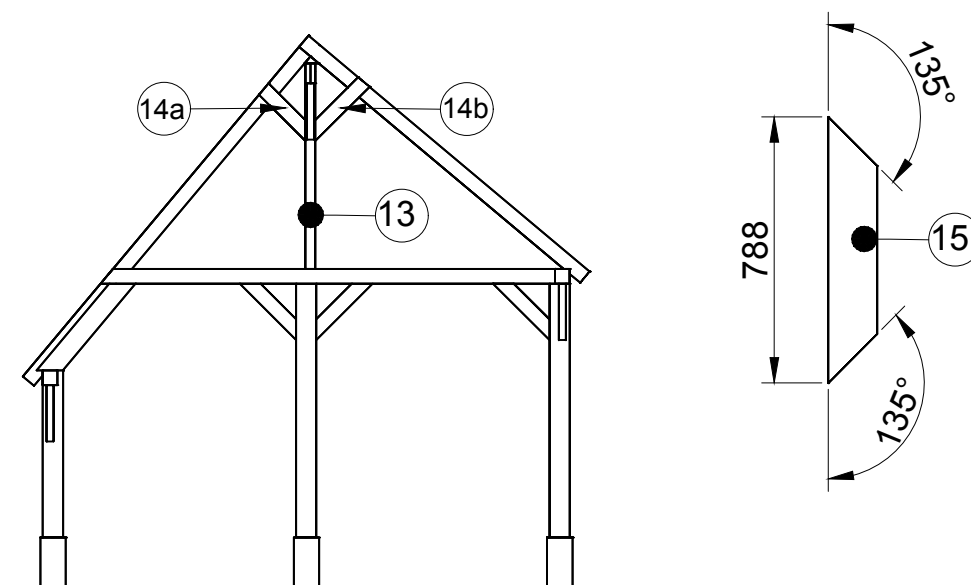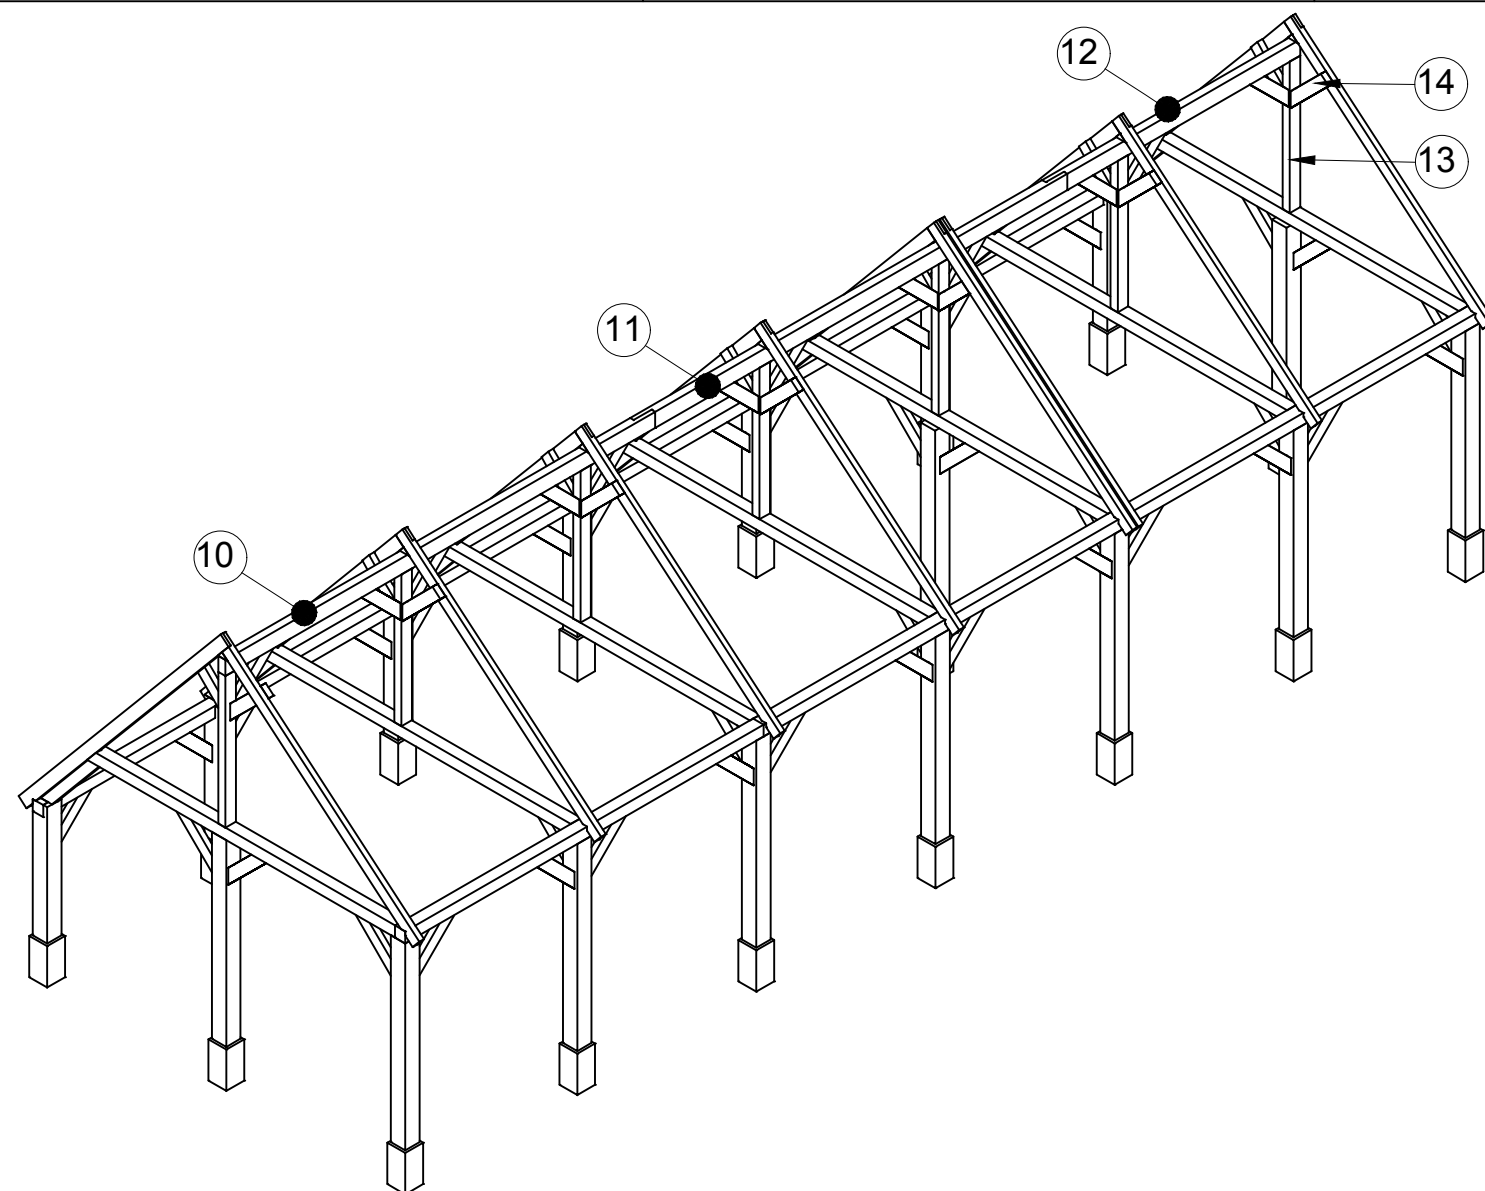


getekend	Fredsbouwtekeningen.nl	6 van 20
Kapschuur type B		A3

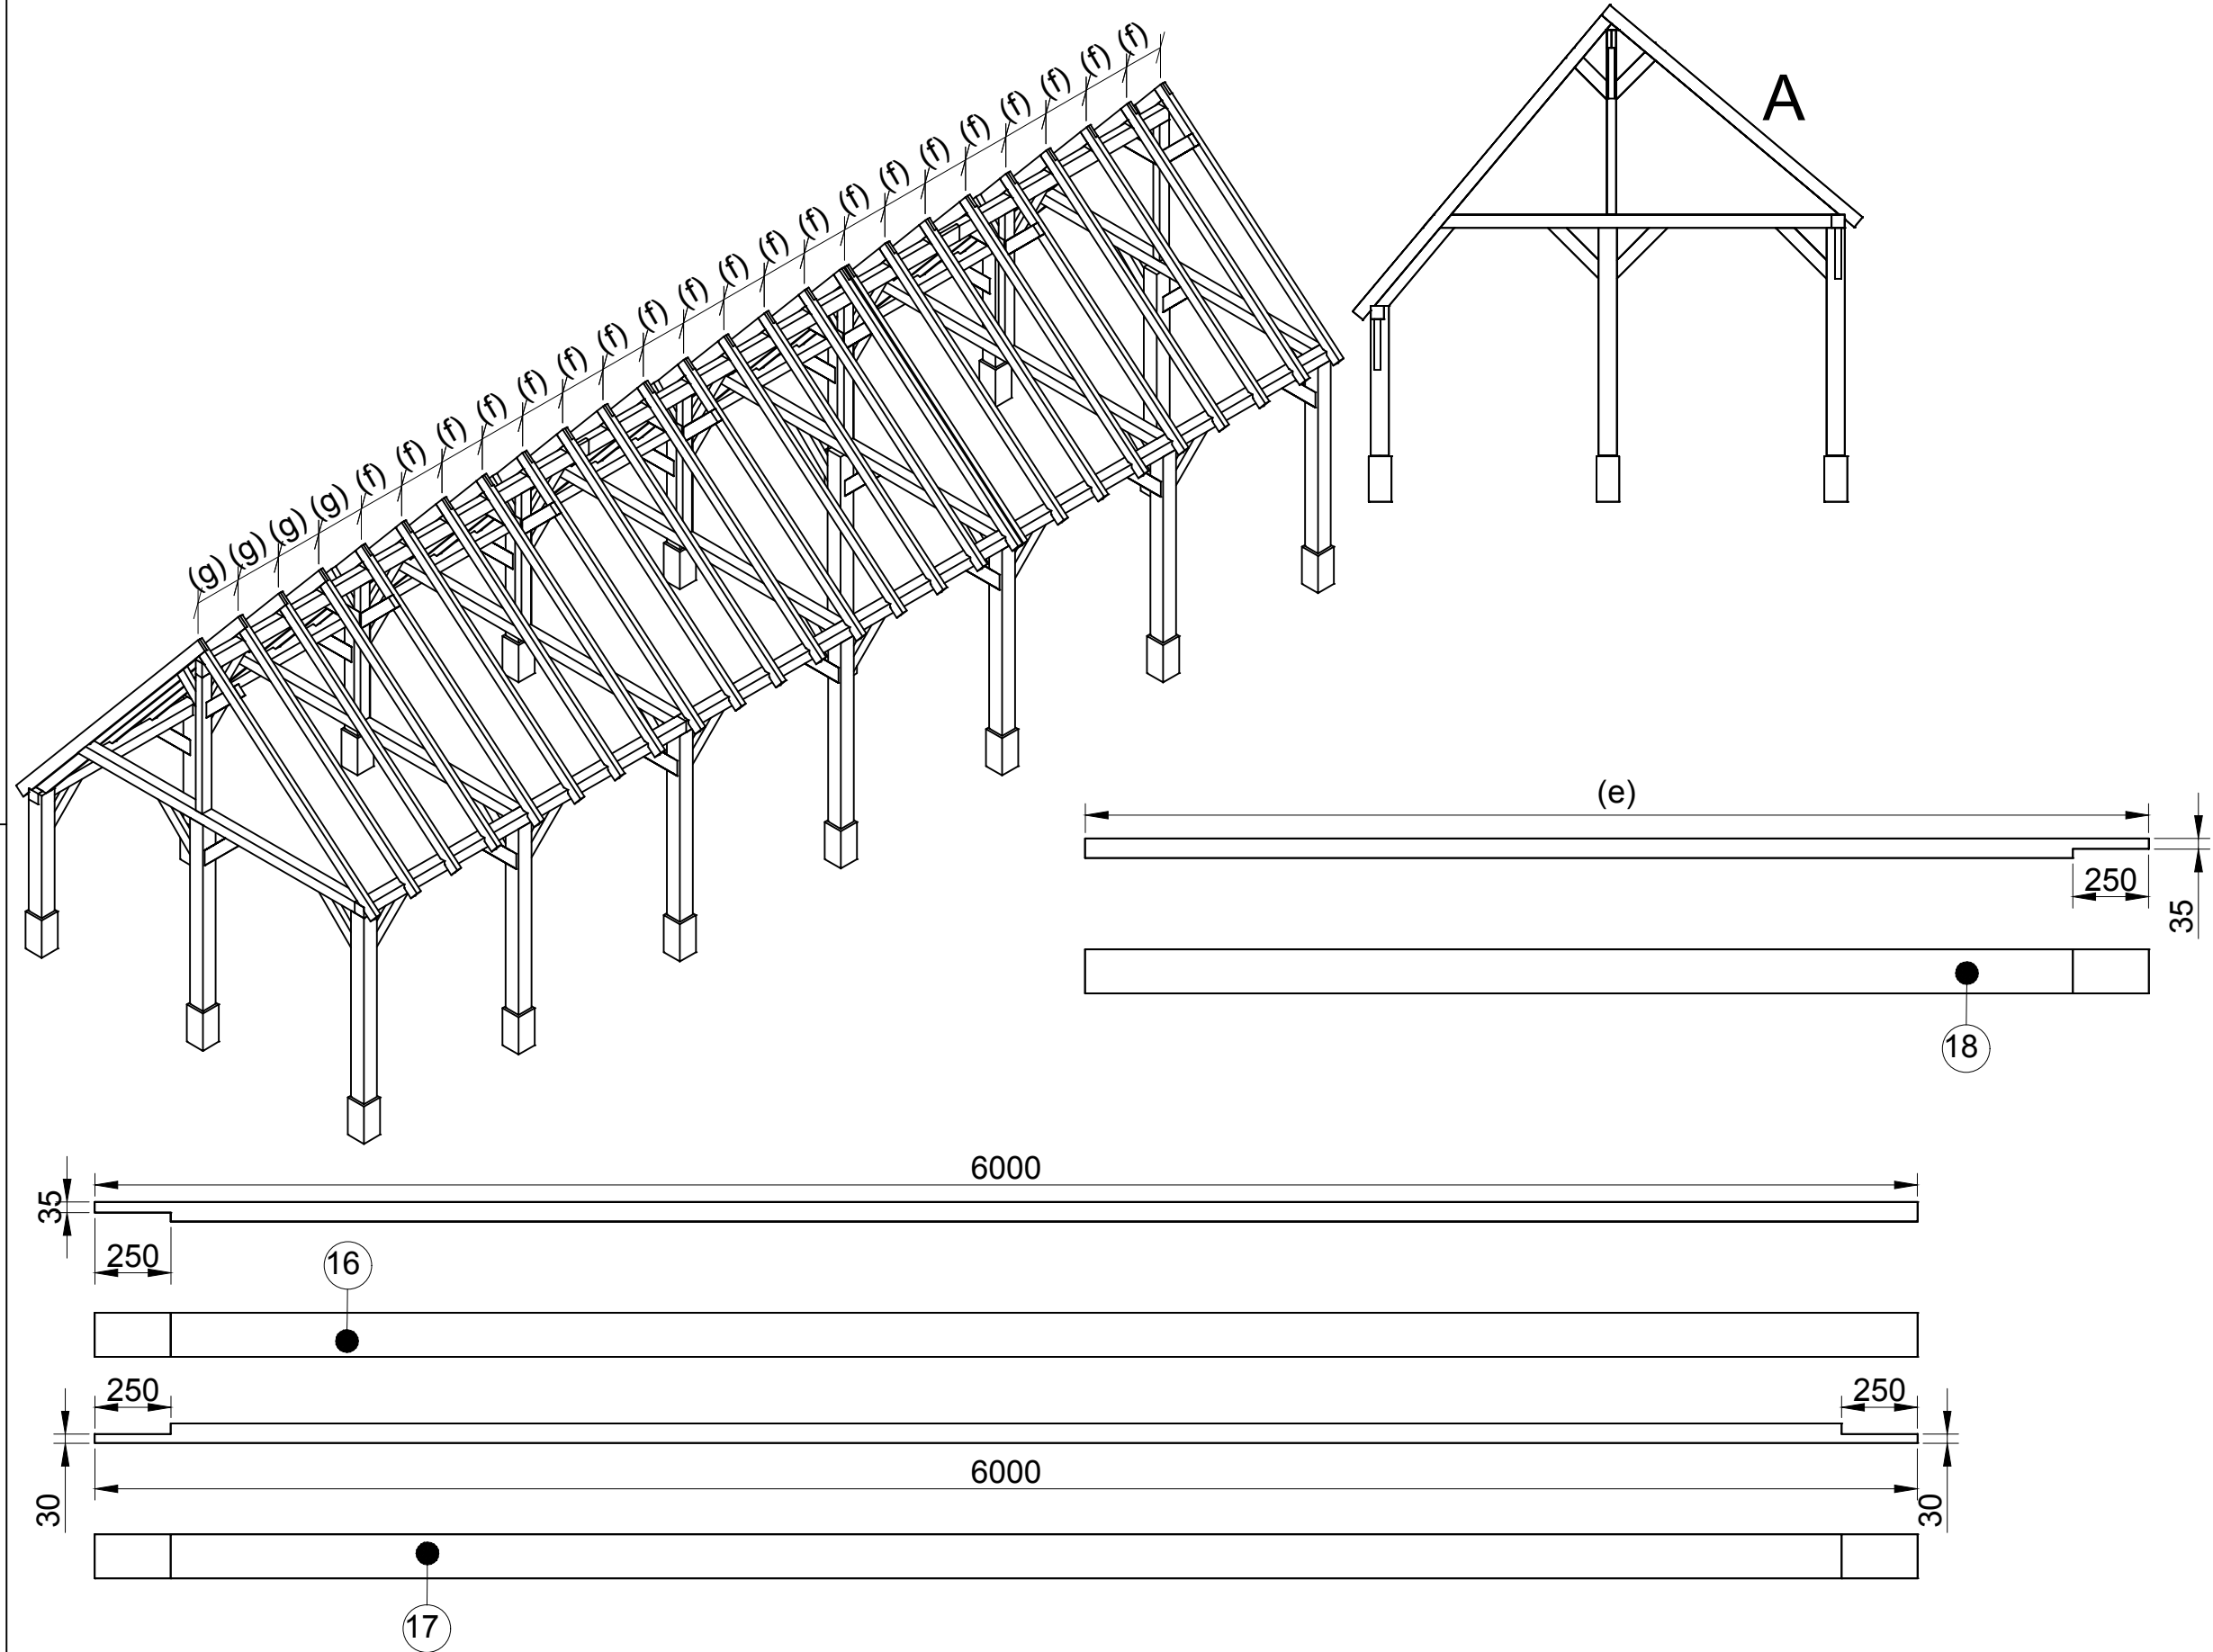


getekend	Fredsbouwtekeningen.nl	7 van 20
Kapschuur type B		A3

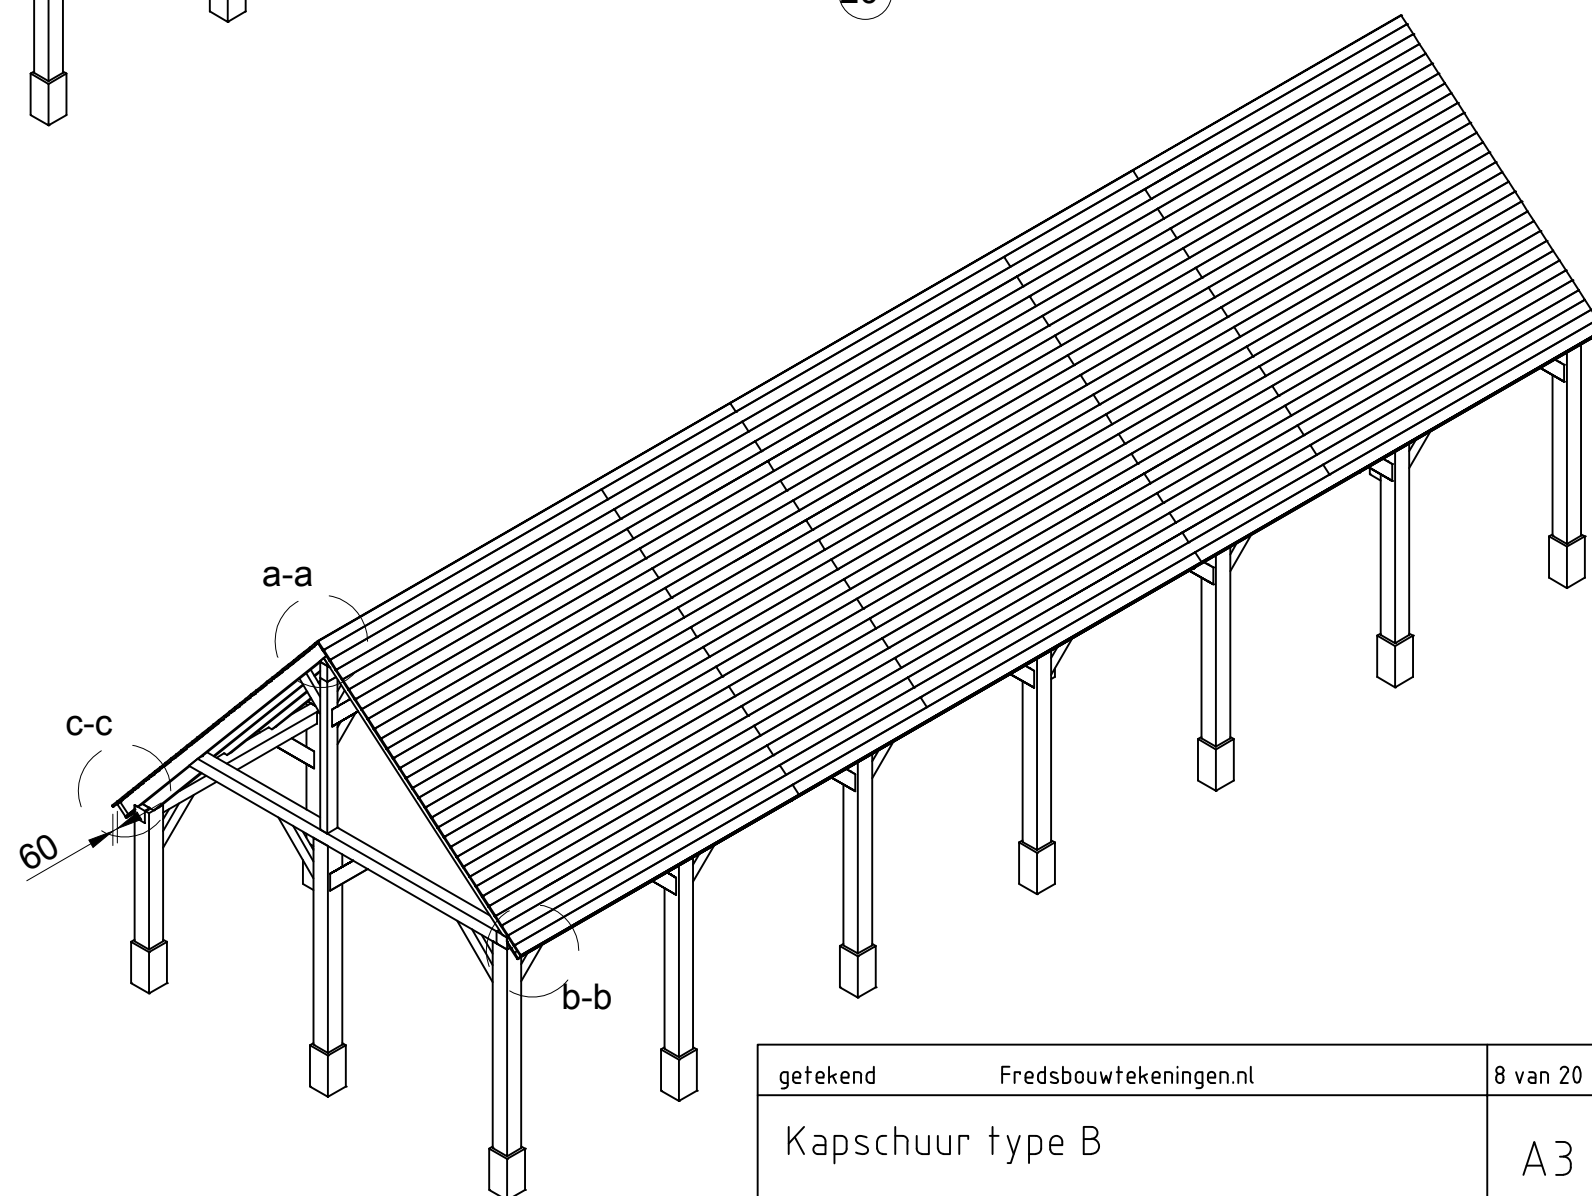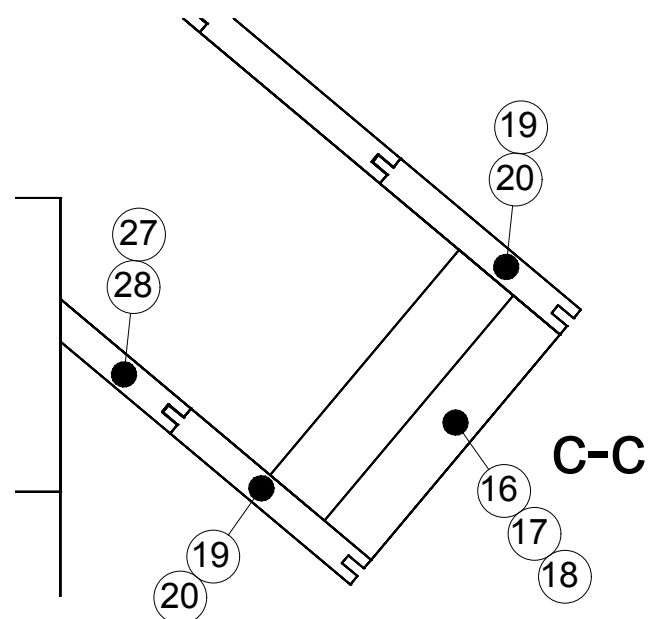
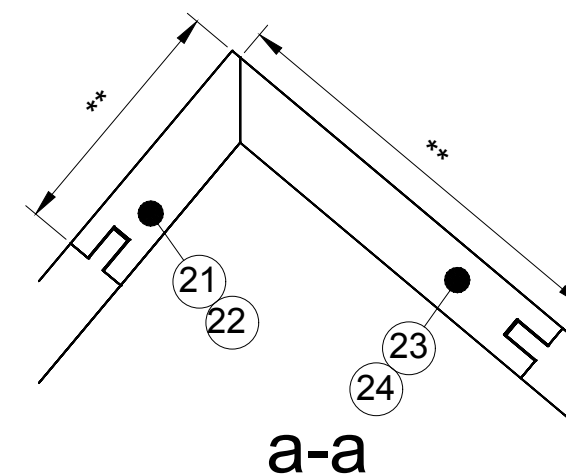
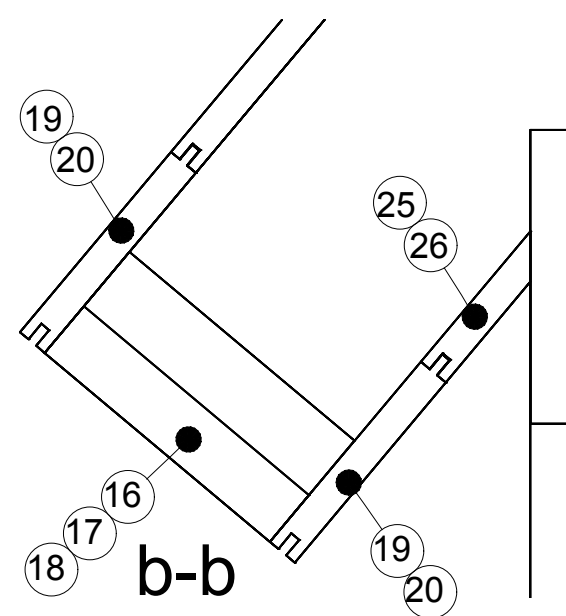
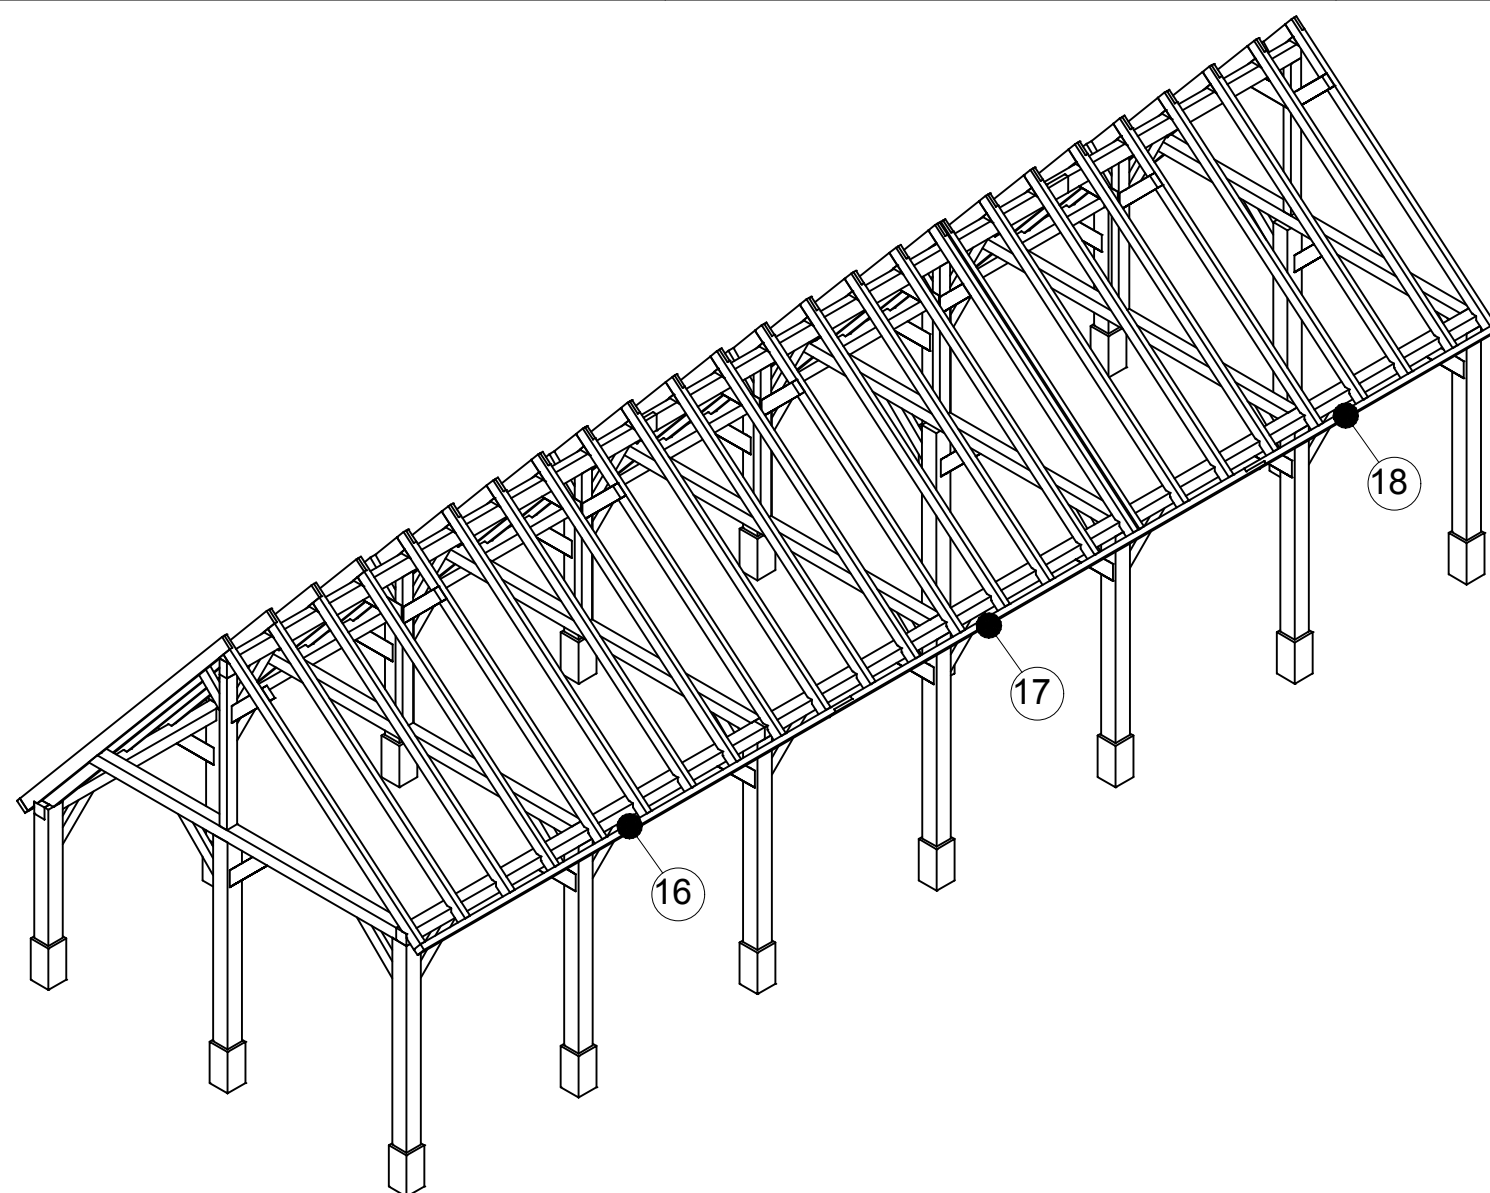


getekend	Fredsbouwtekeningen.nl	8 van 20
Kapschuur type B		A3





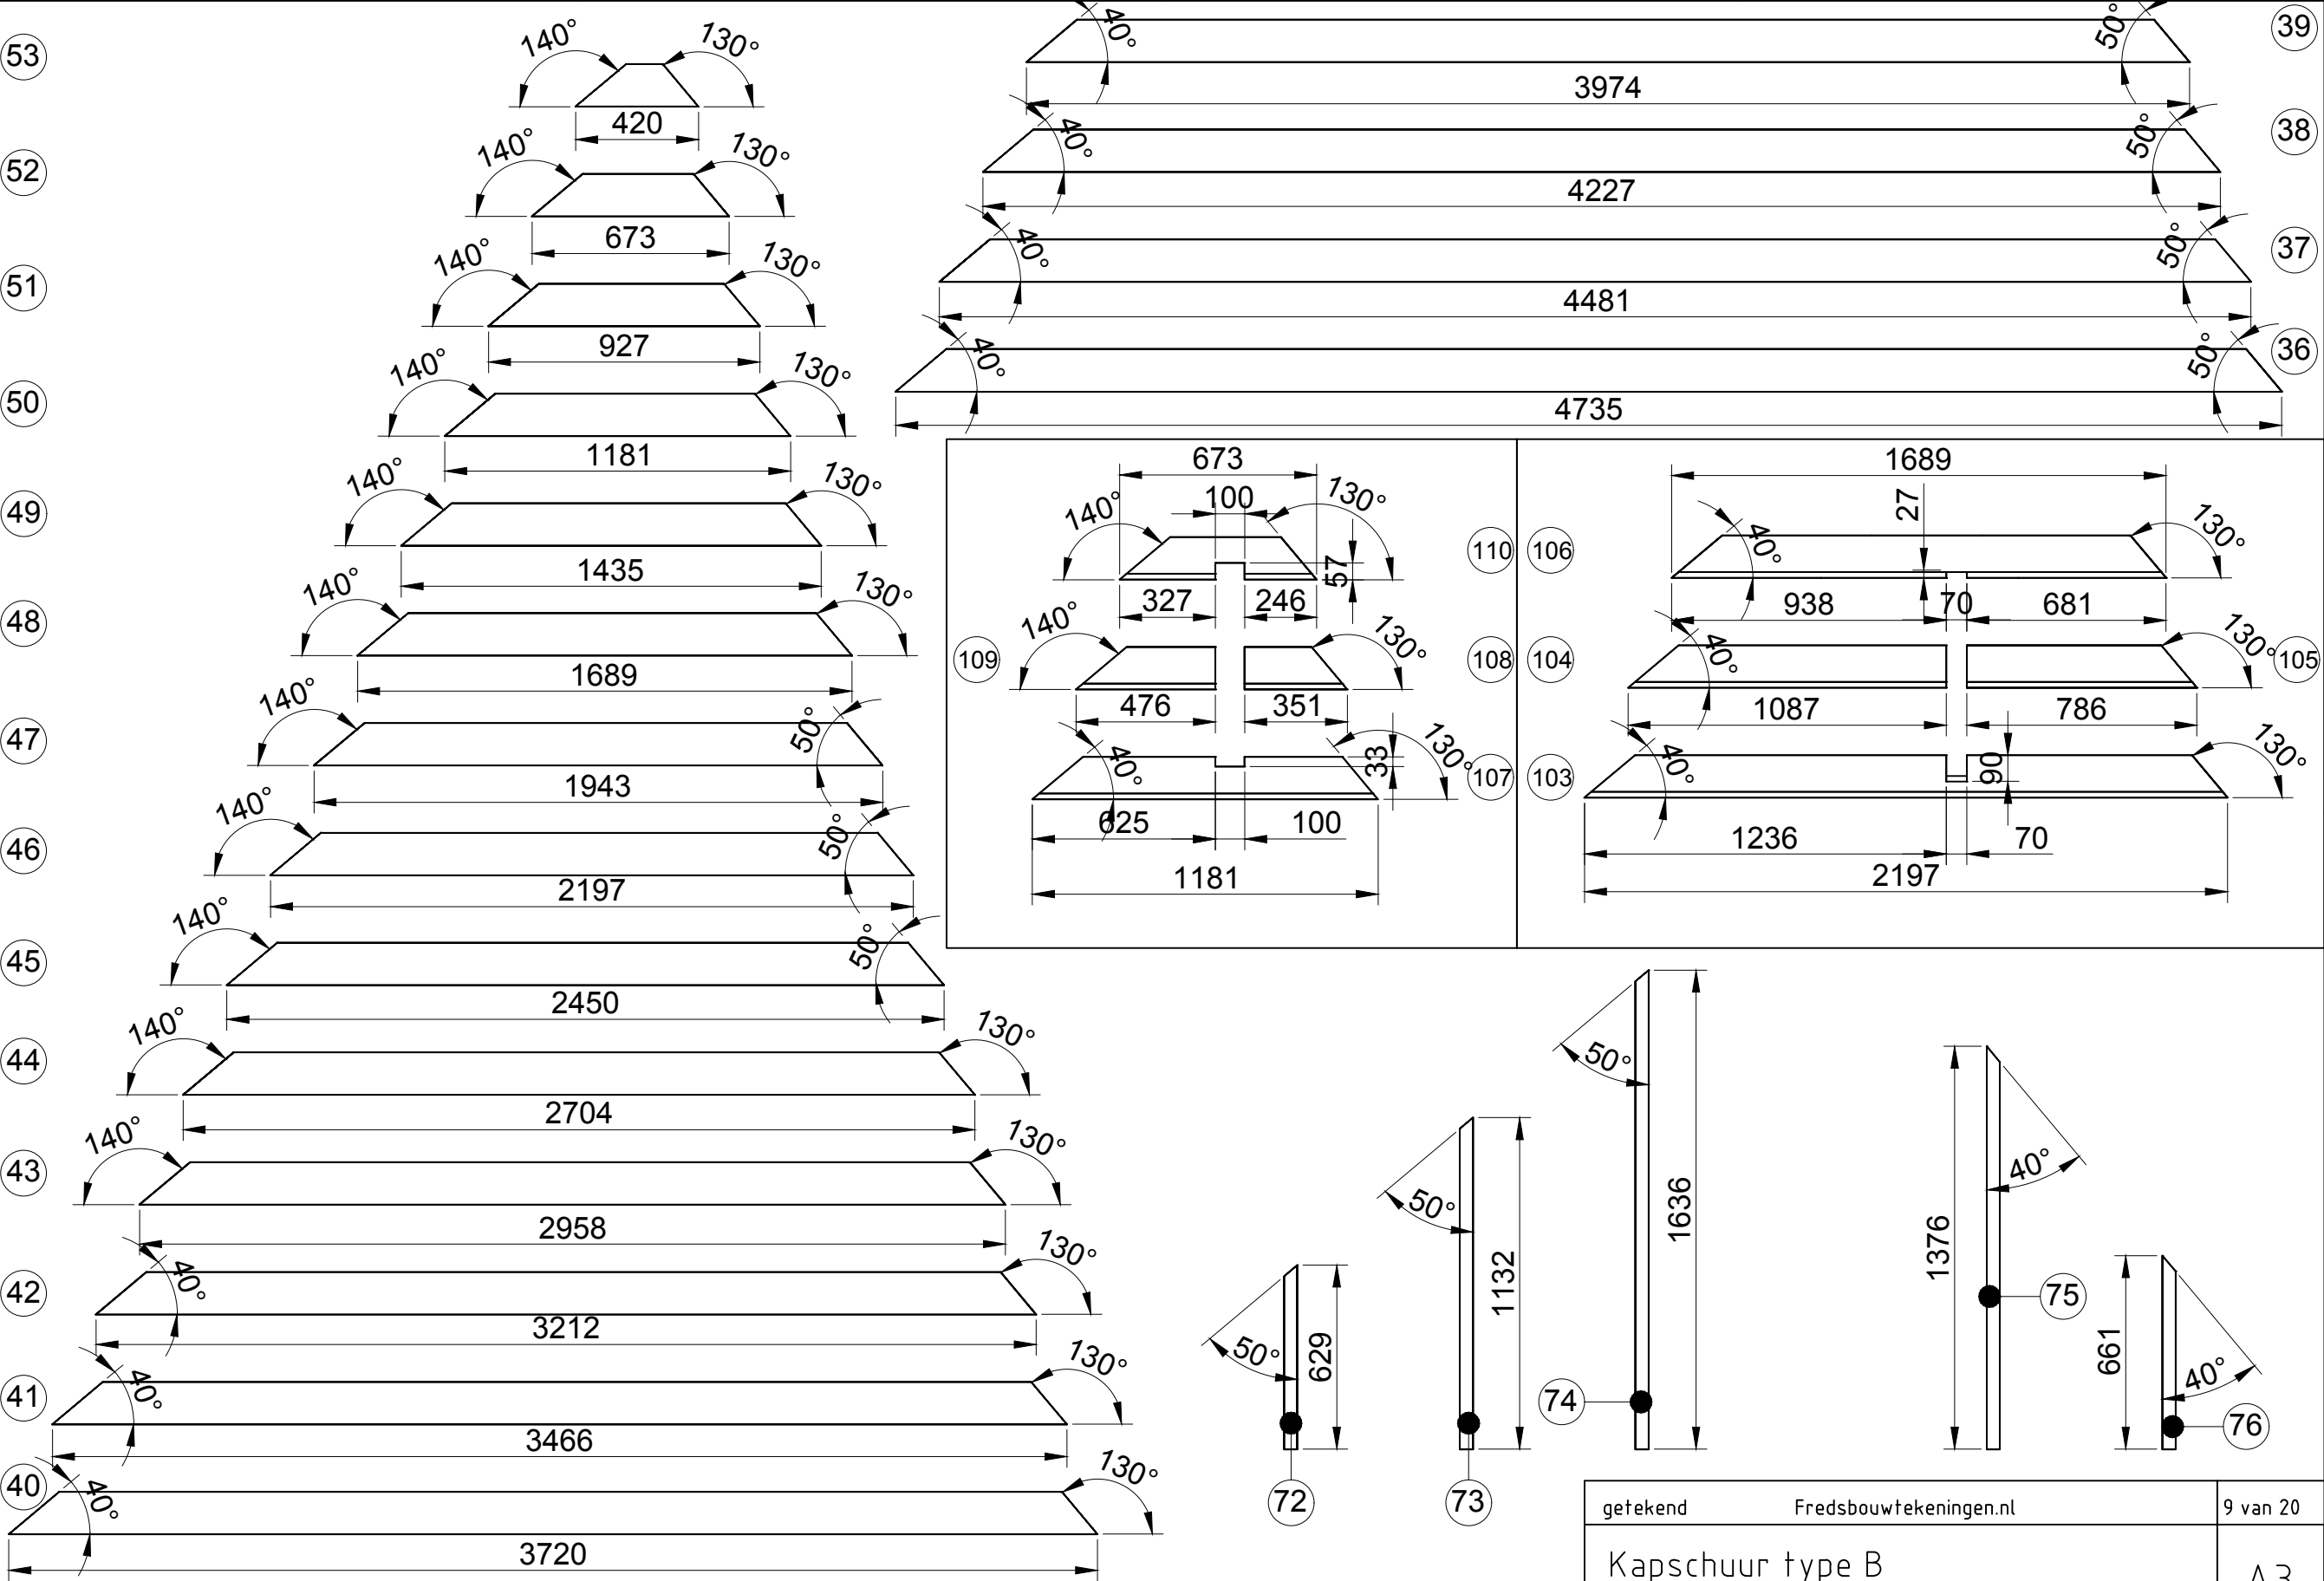


getekend	Fredsbouwtekeningen.nl	9 van 20
Kapschuur type B		A3






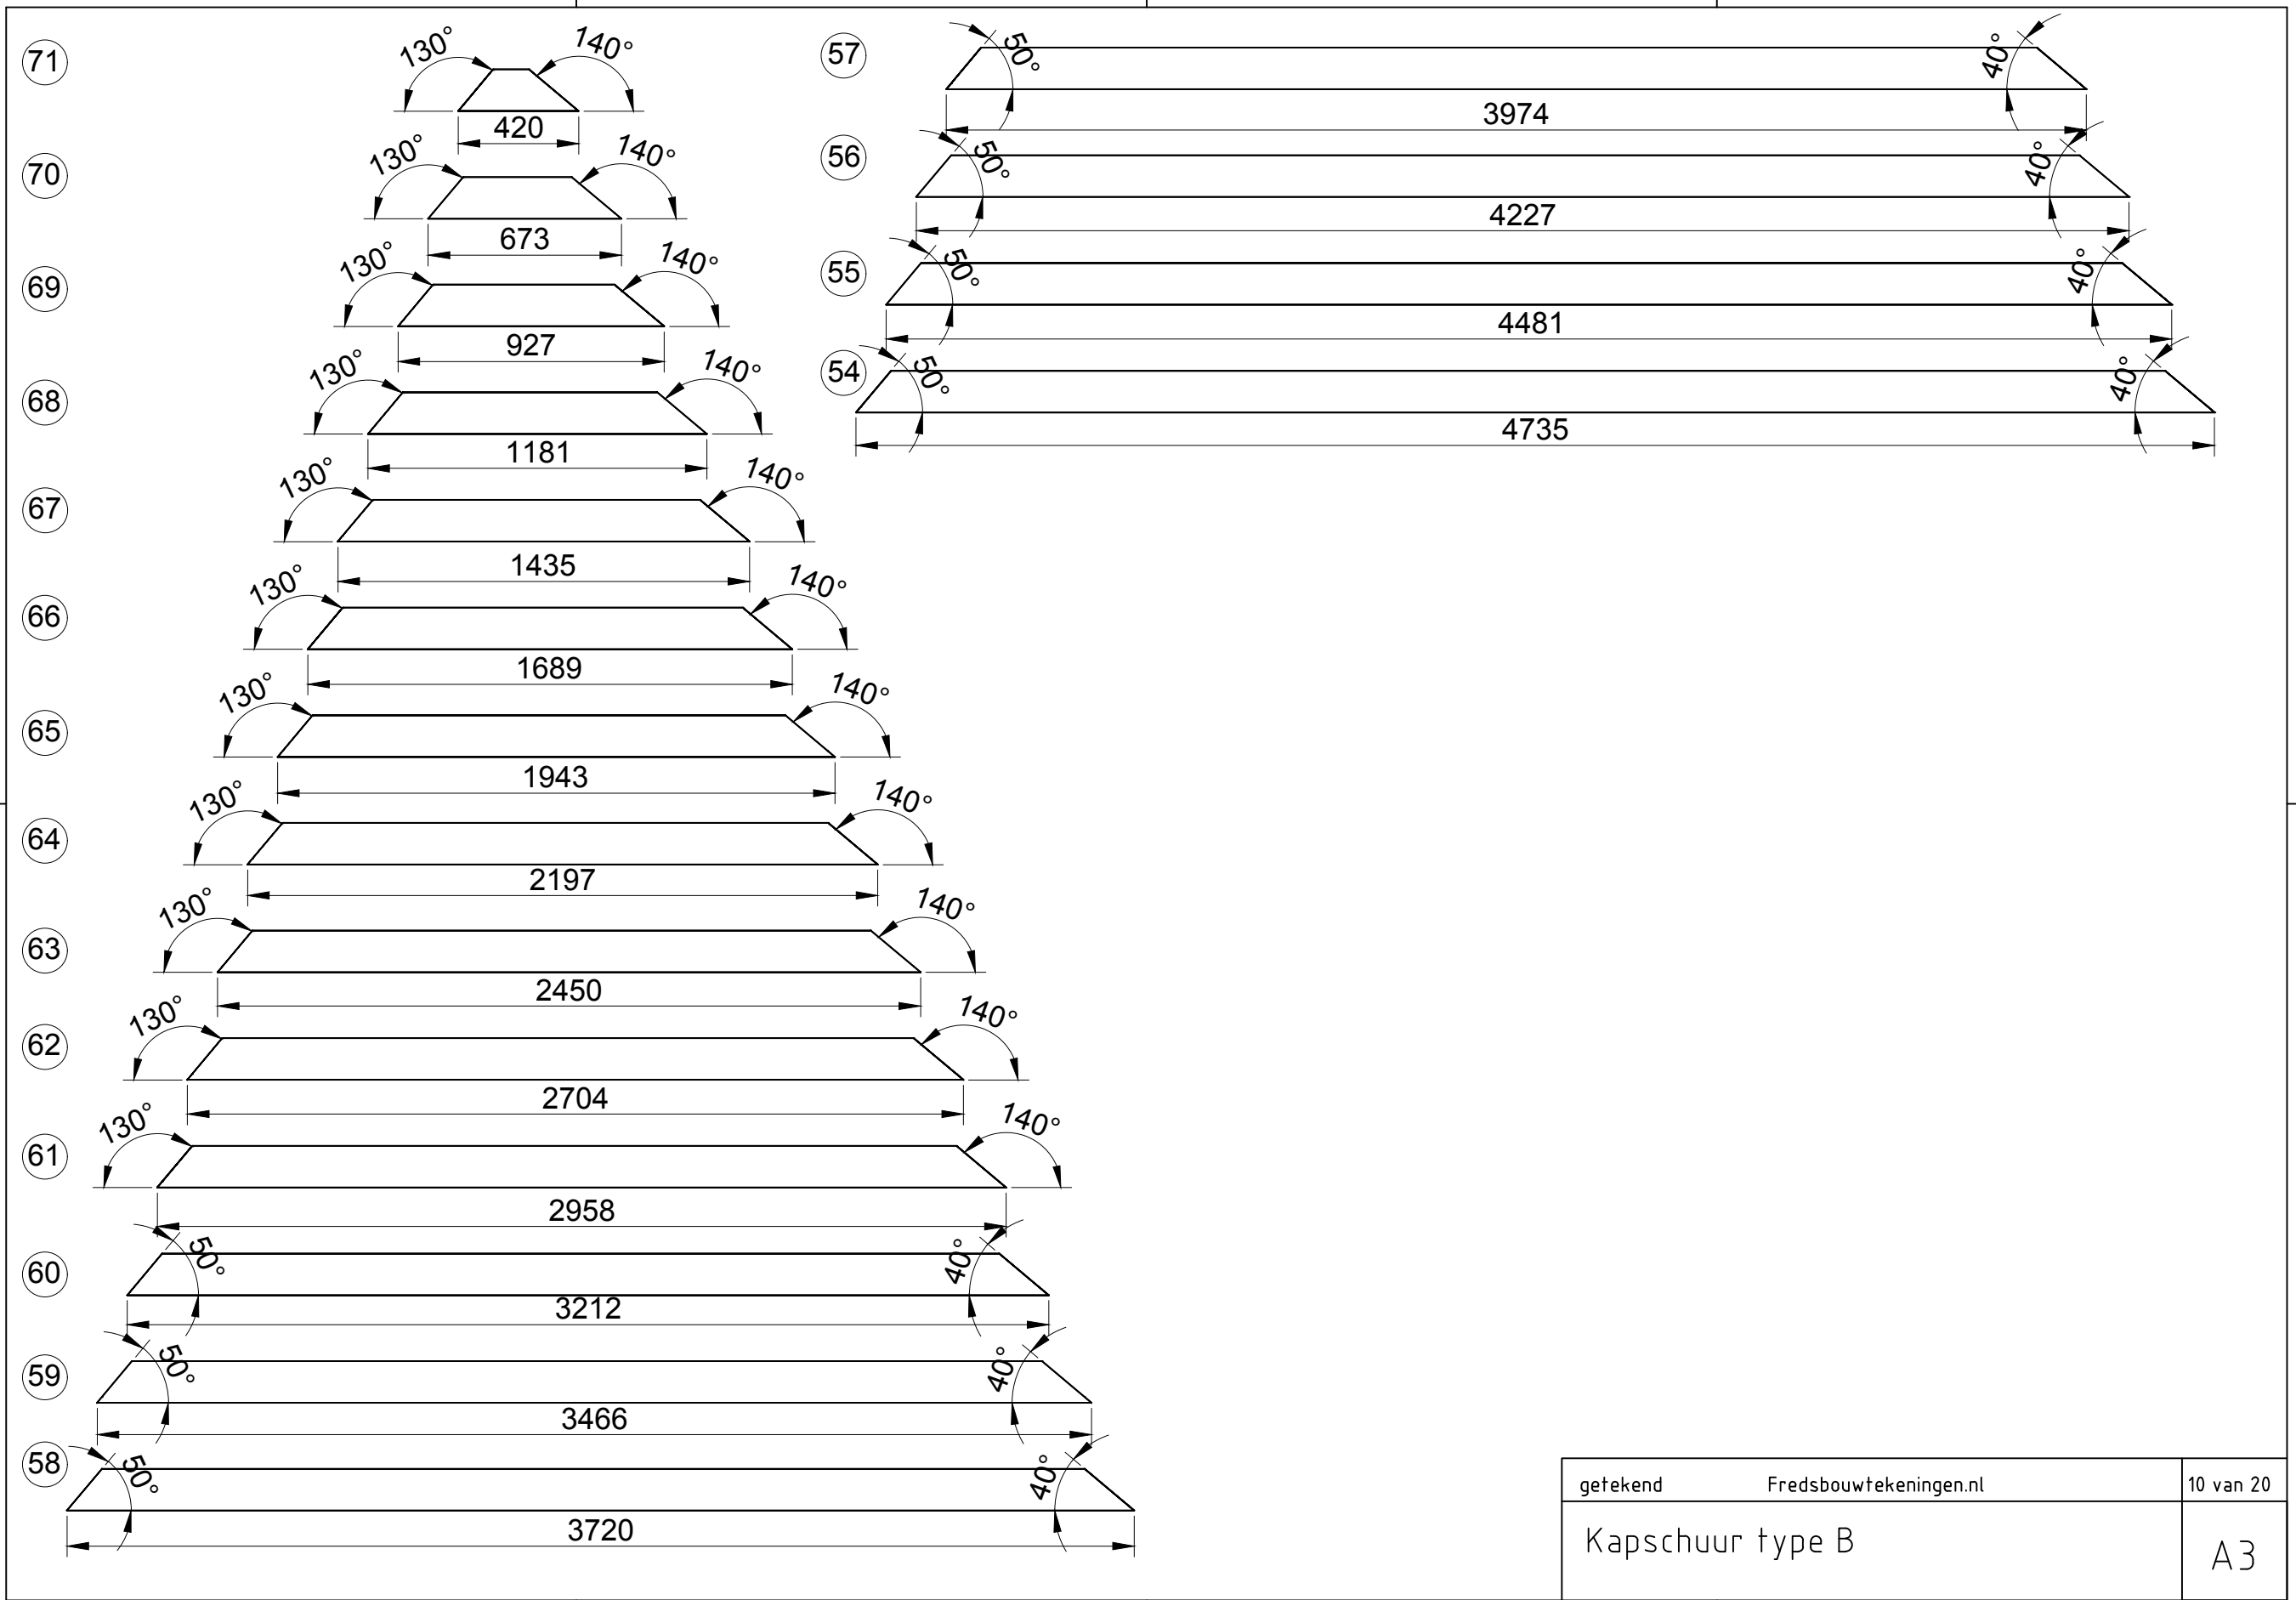


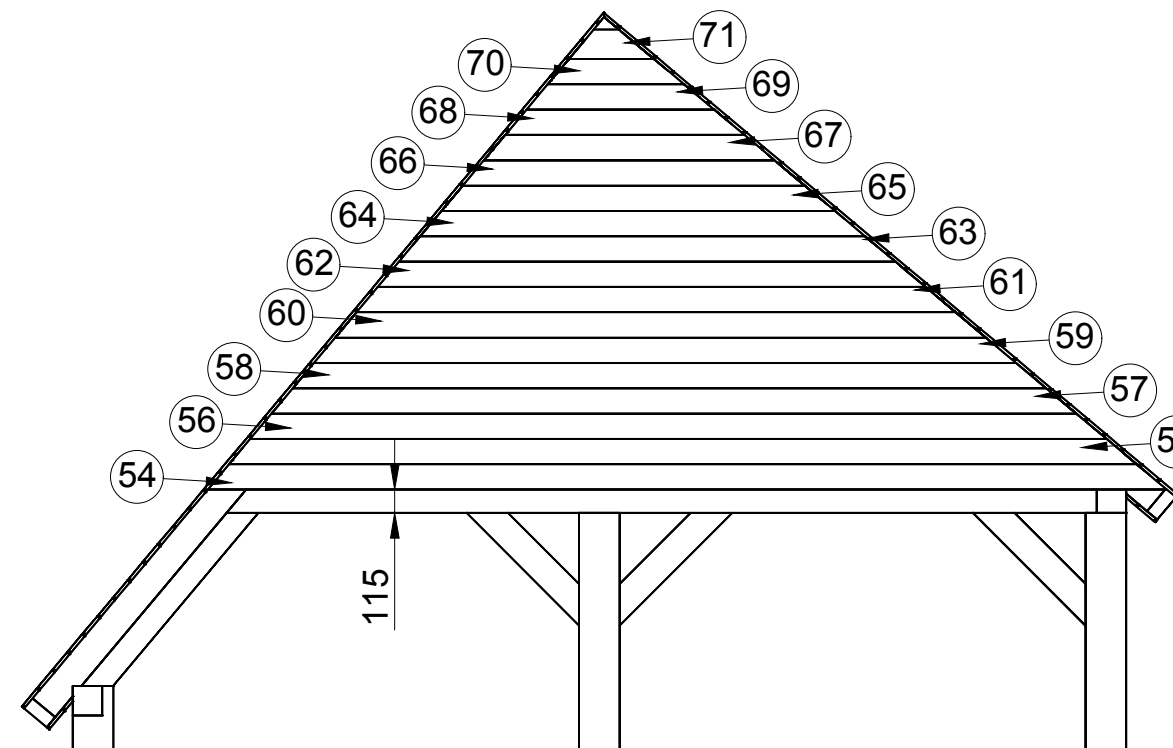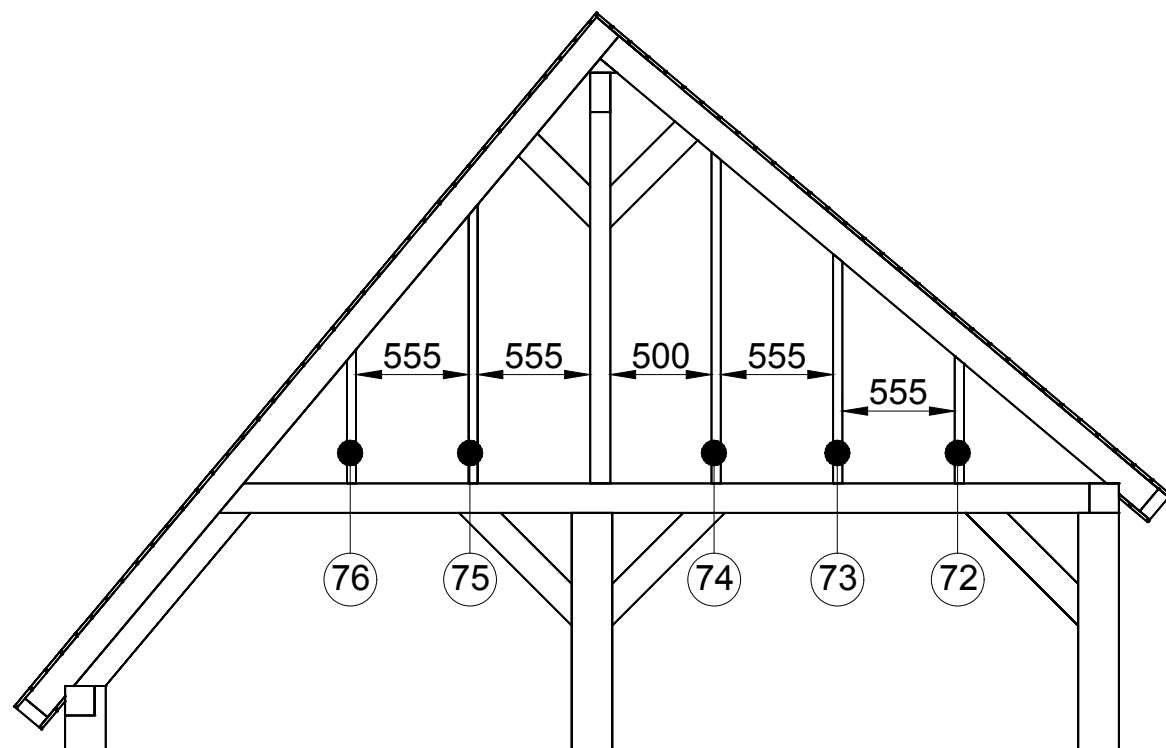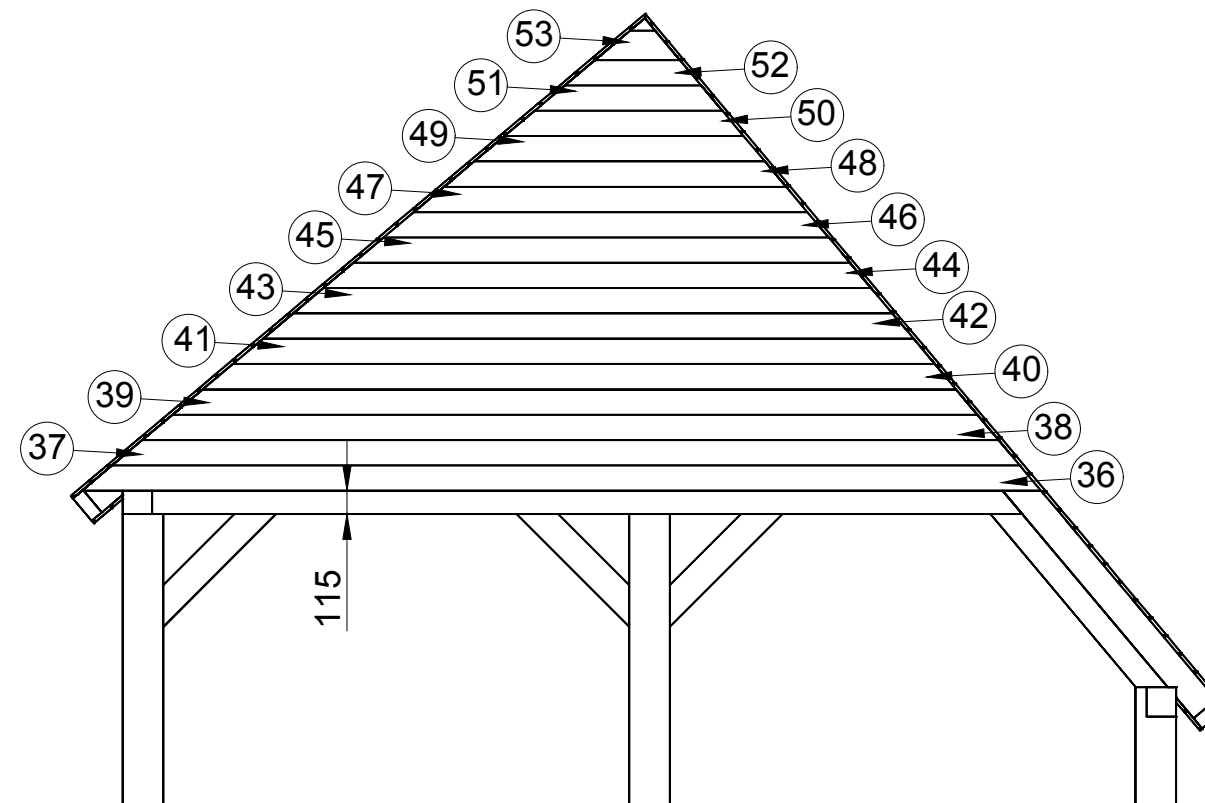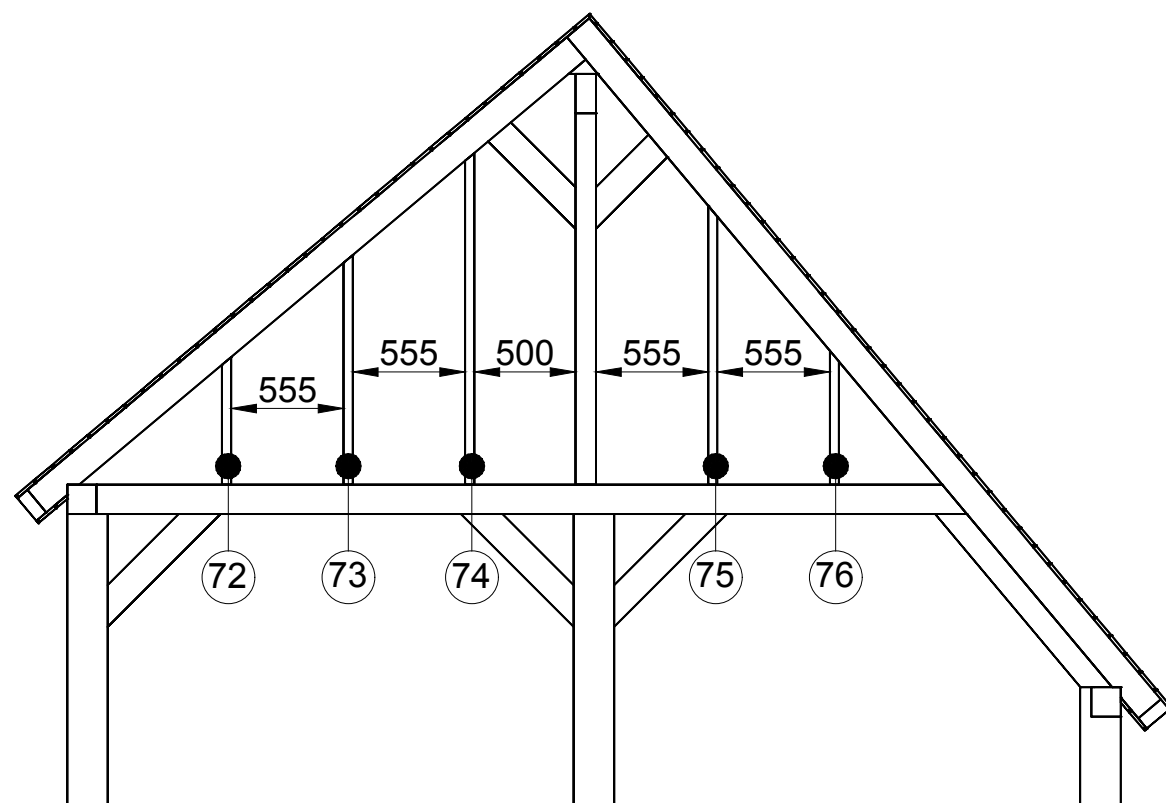



getekend	Fredsbouwtekeningen.nl	11 van 20
Kapschuur type B		A3

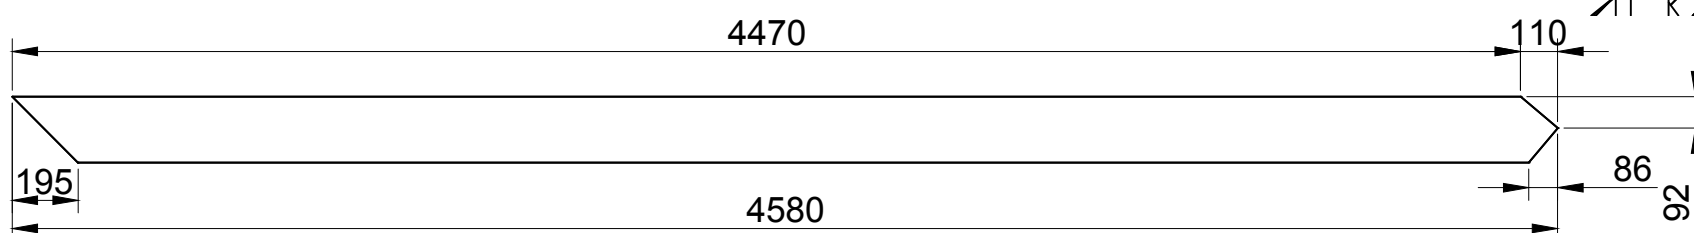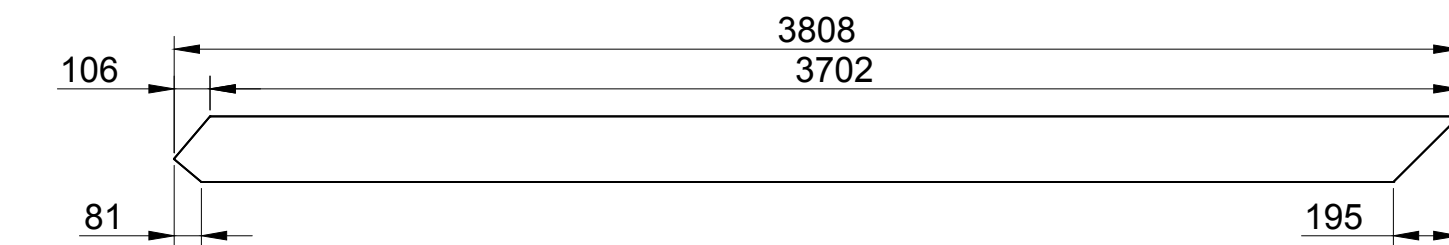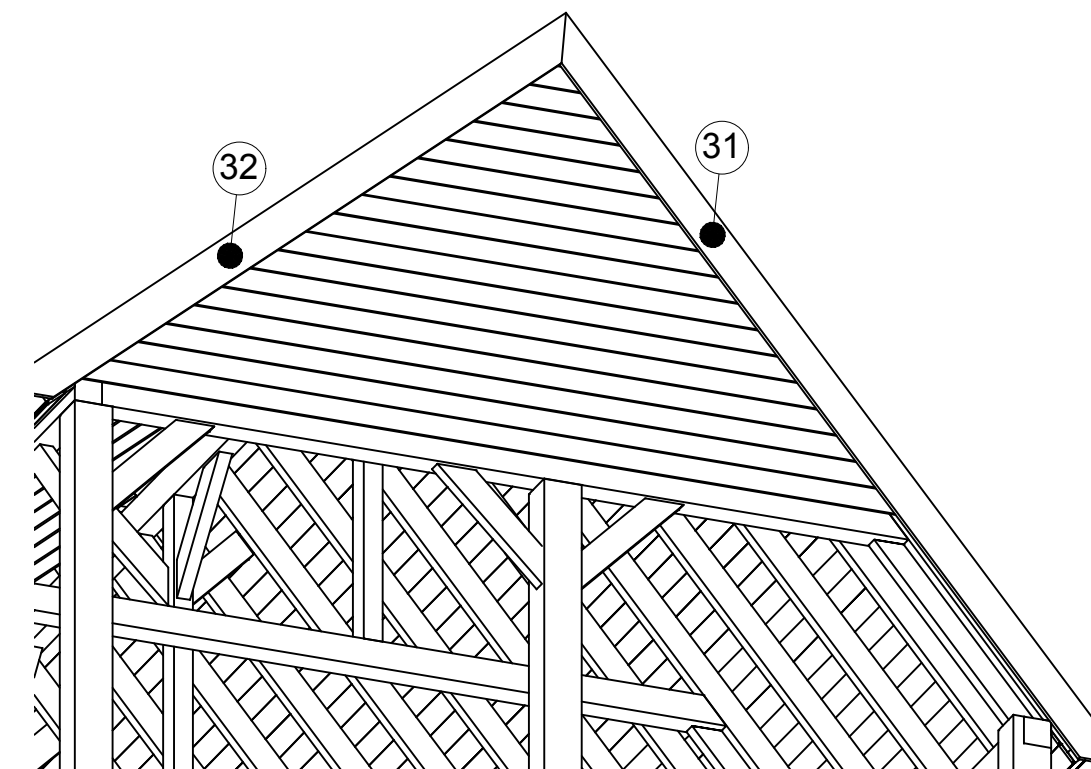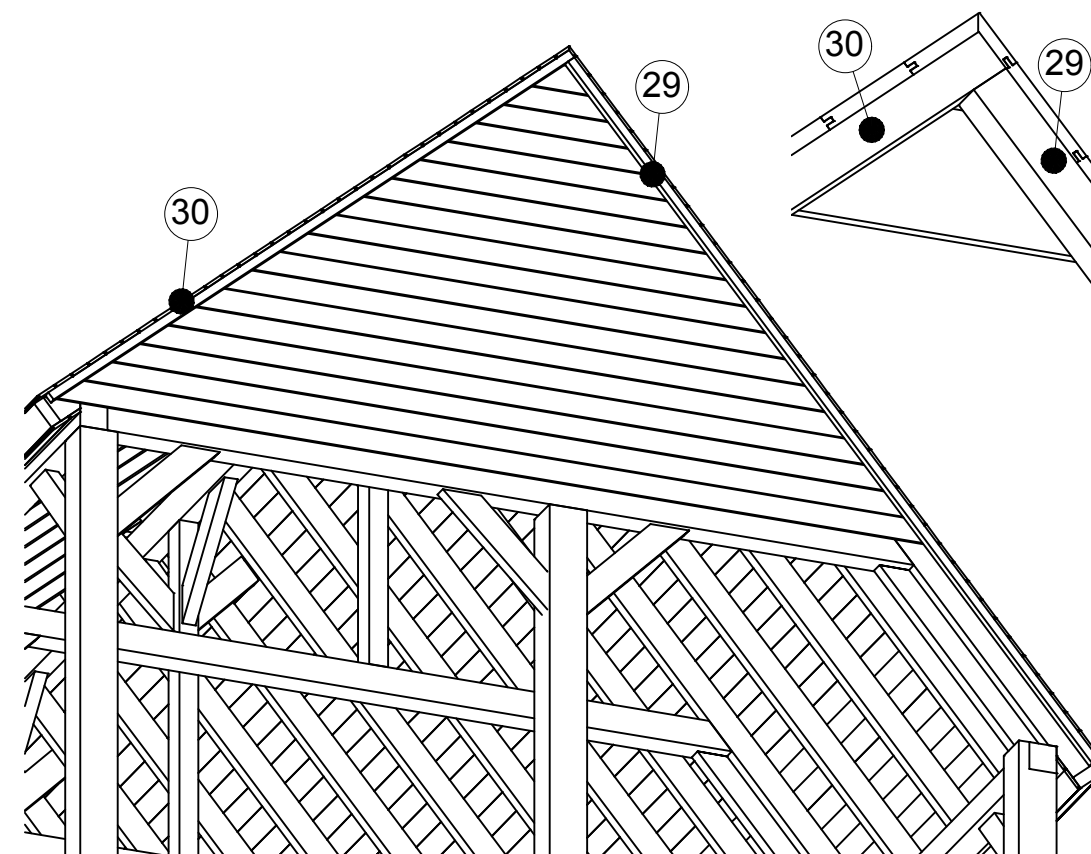
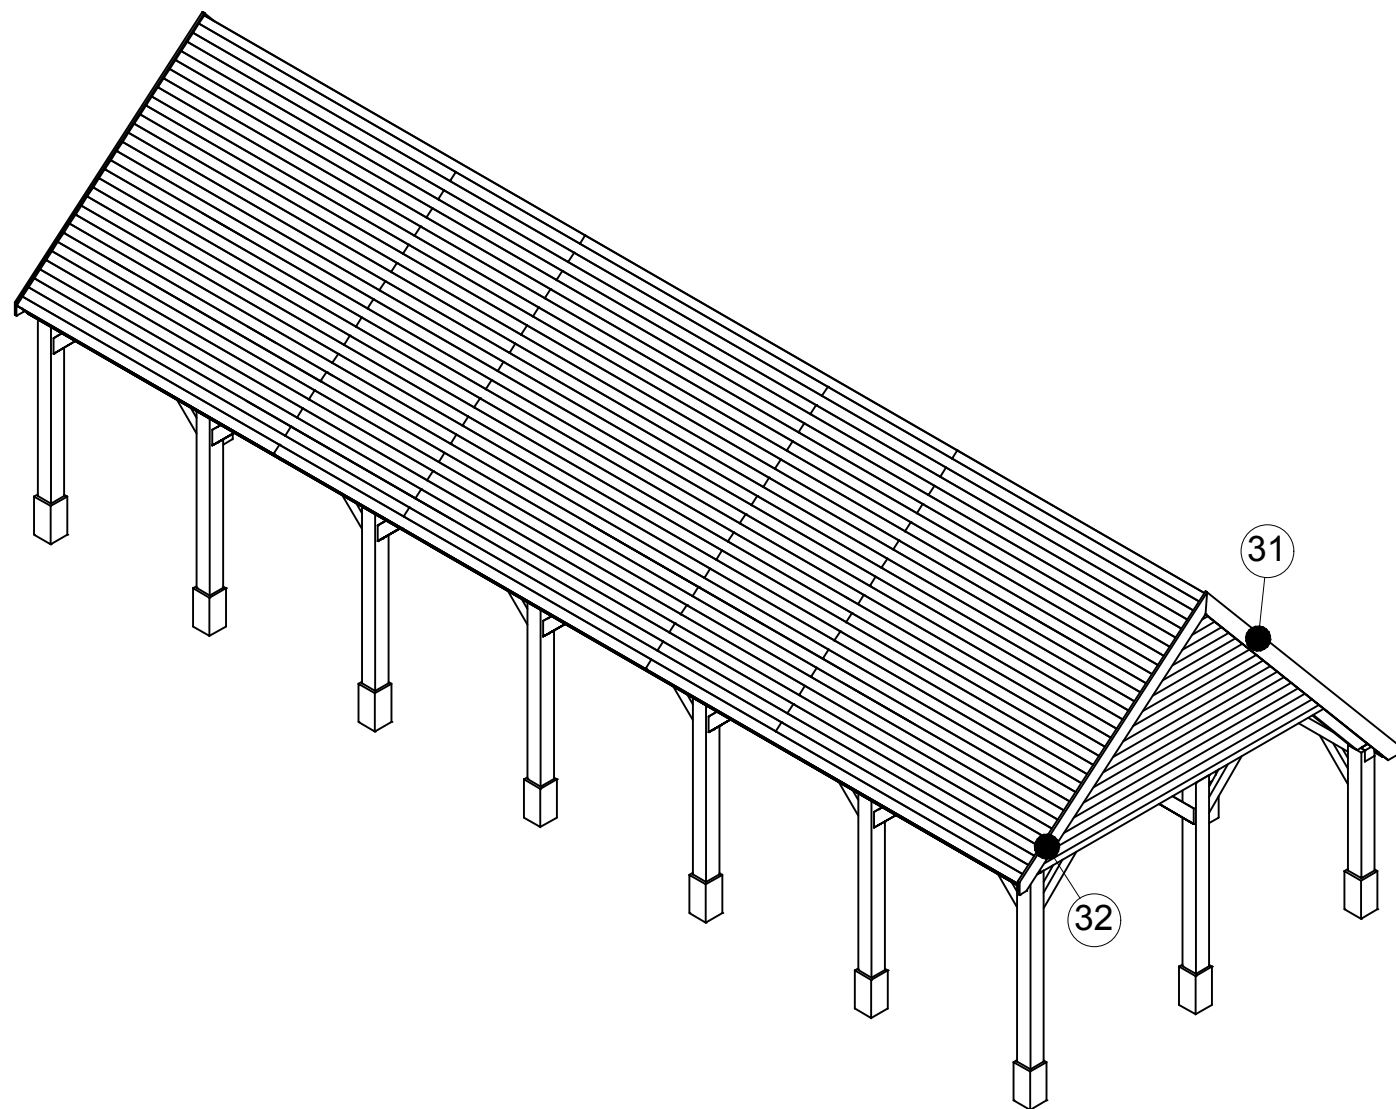


getekend	Fredsbouwtekeningen.nl	12 van 20
Kapschuur type B		A3

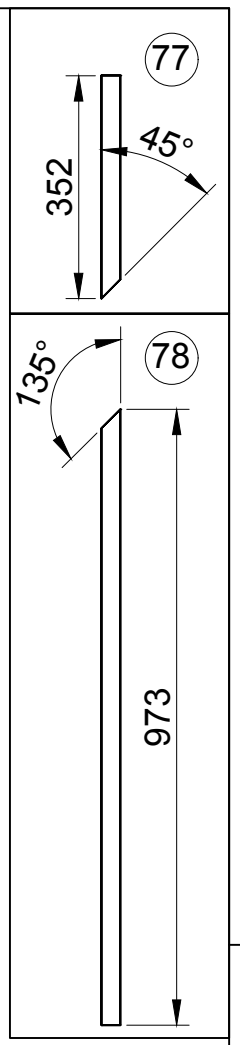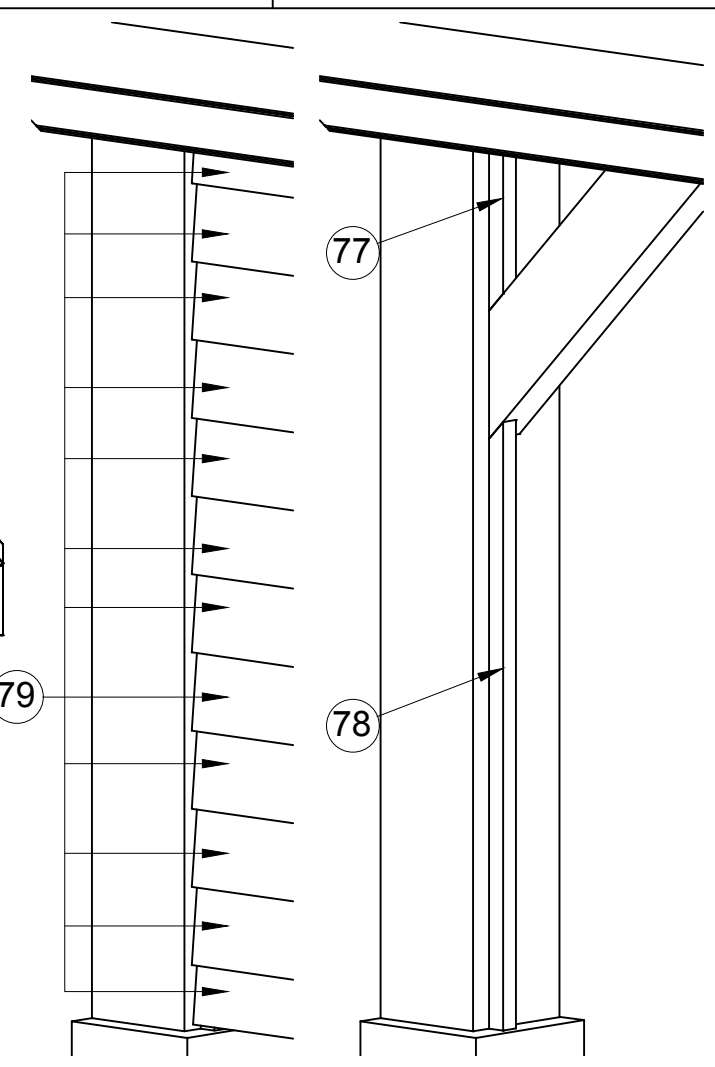
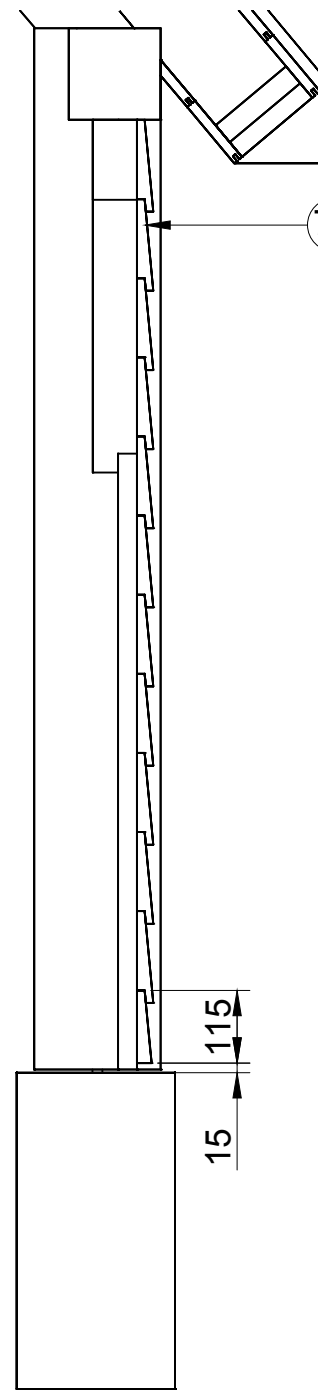
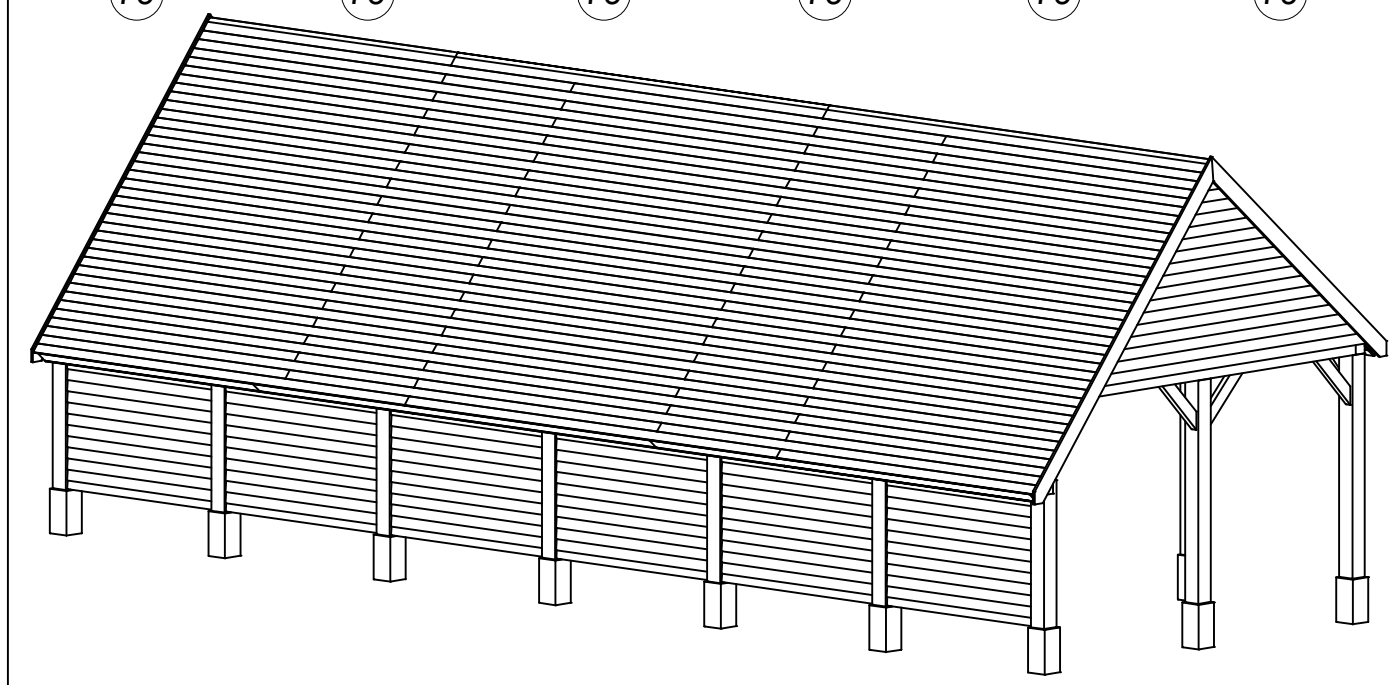
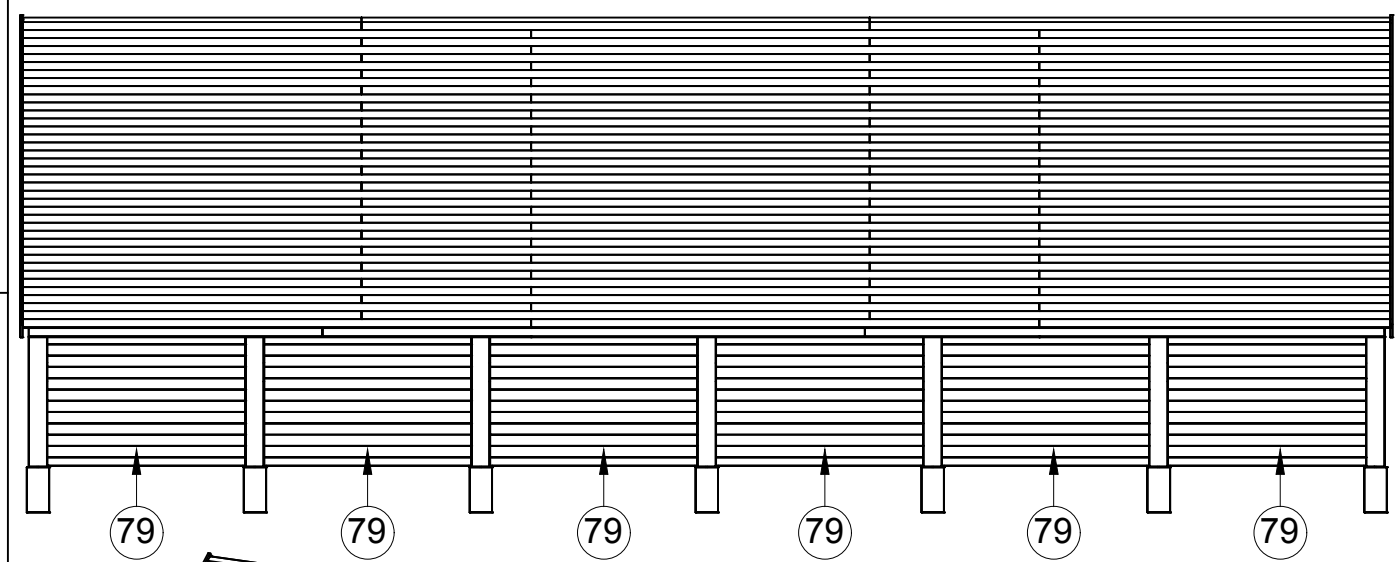
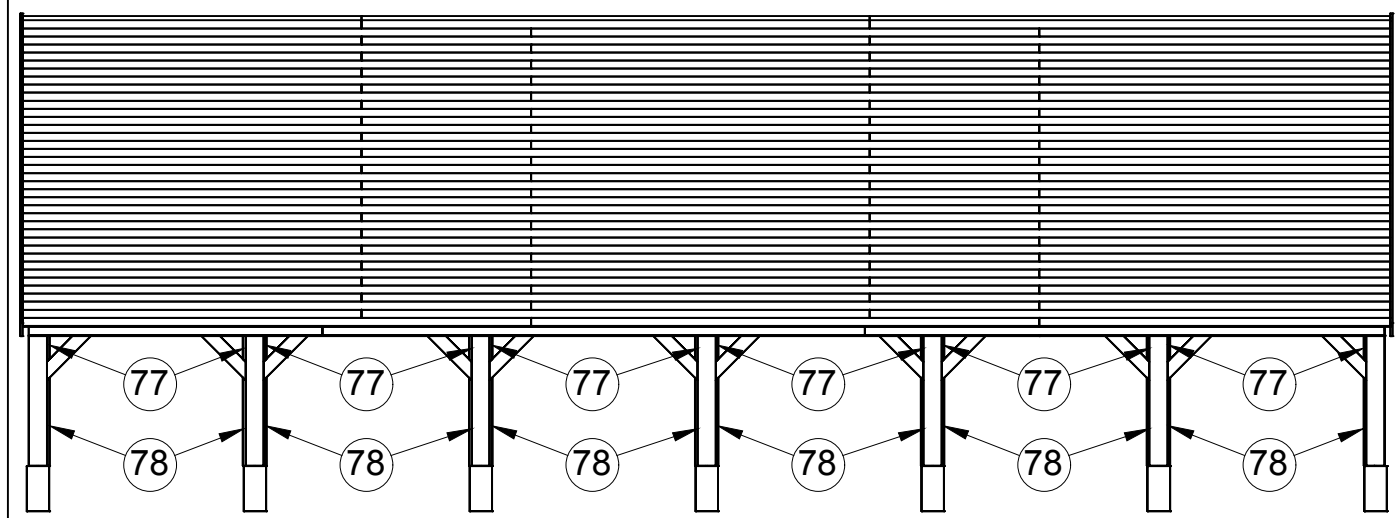


getekend	Fredsbouwtekeningen.nl	13 van 20
Kapschuur type B		A3






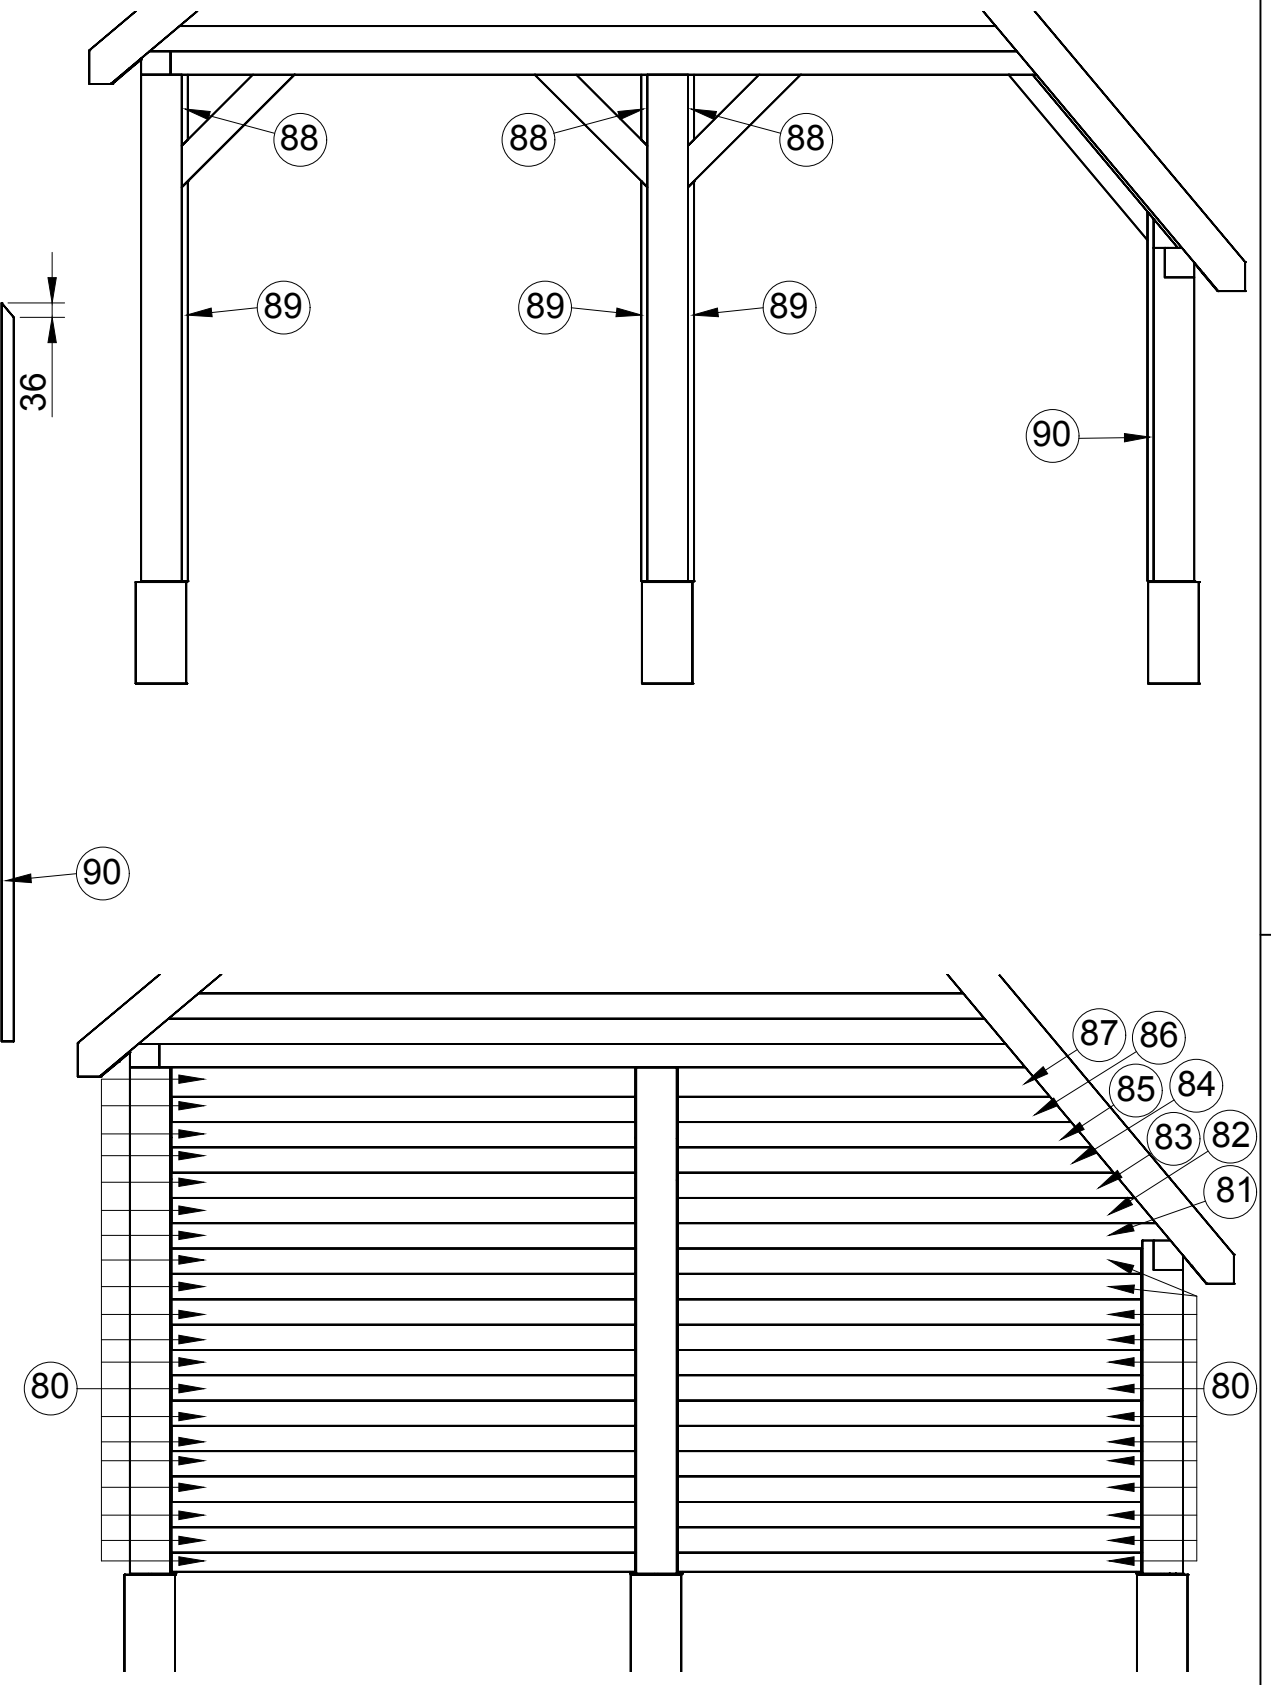
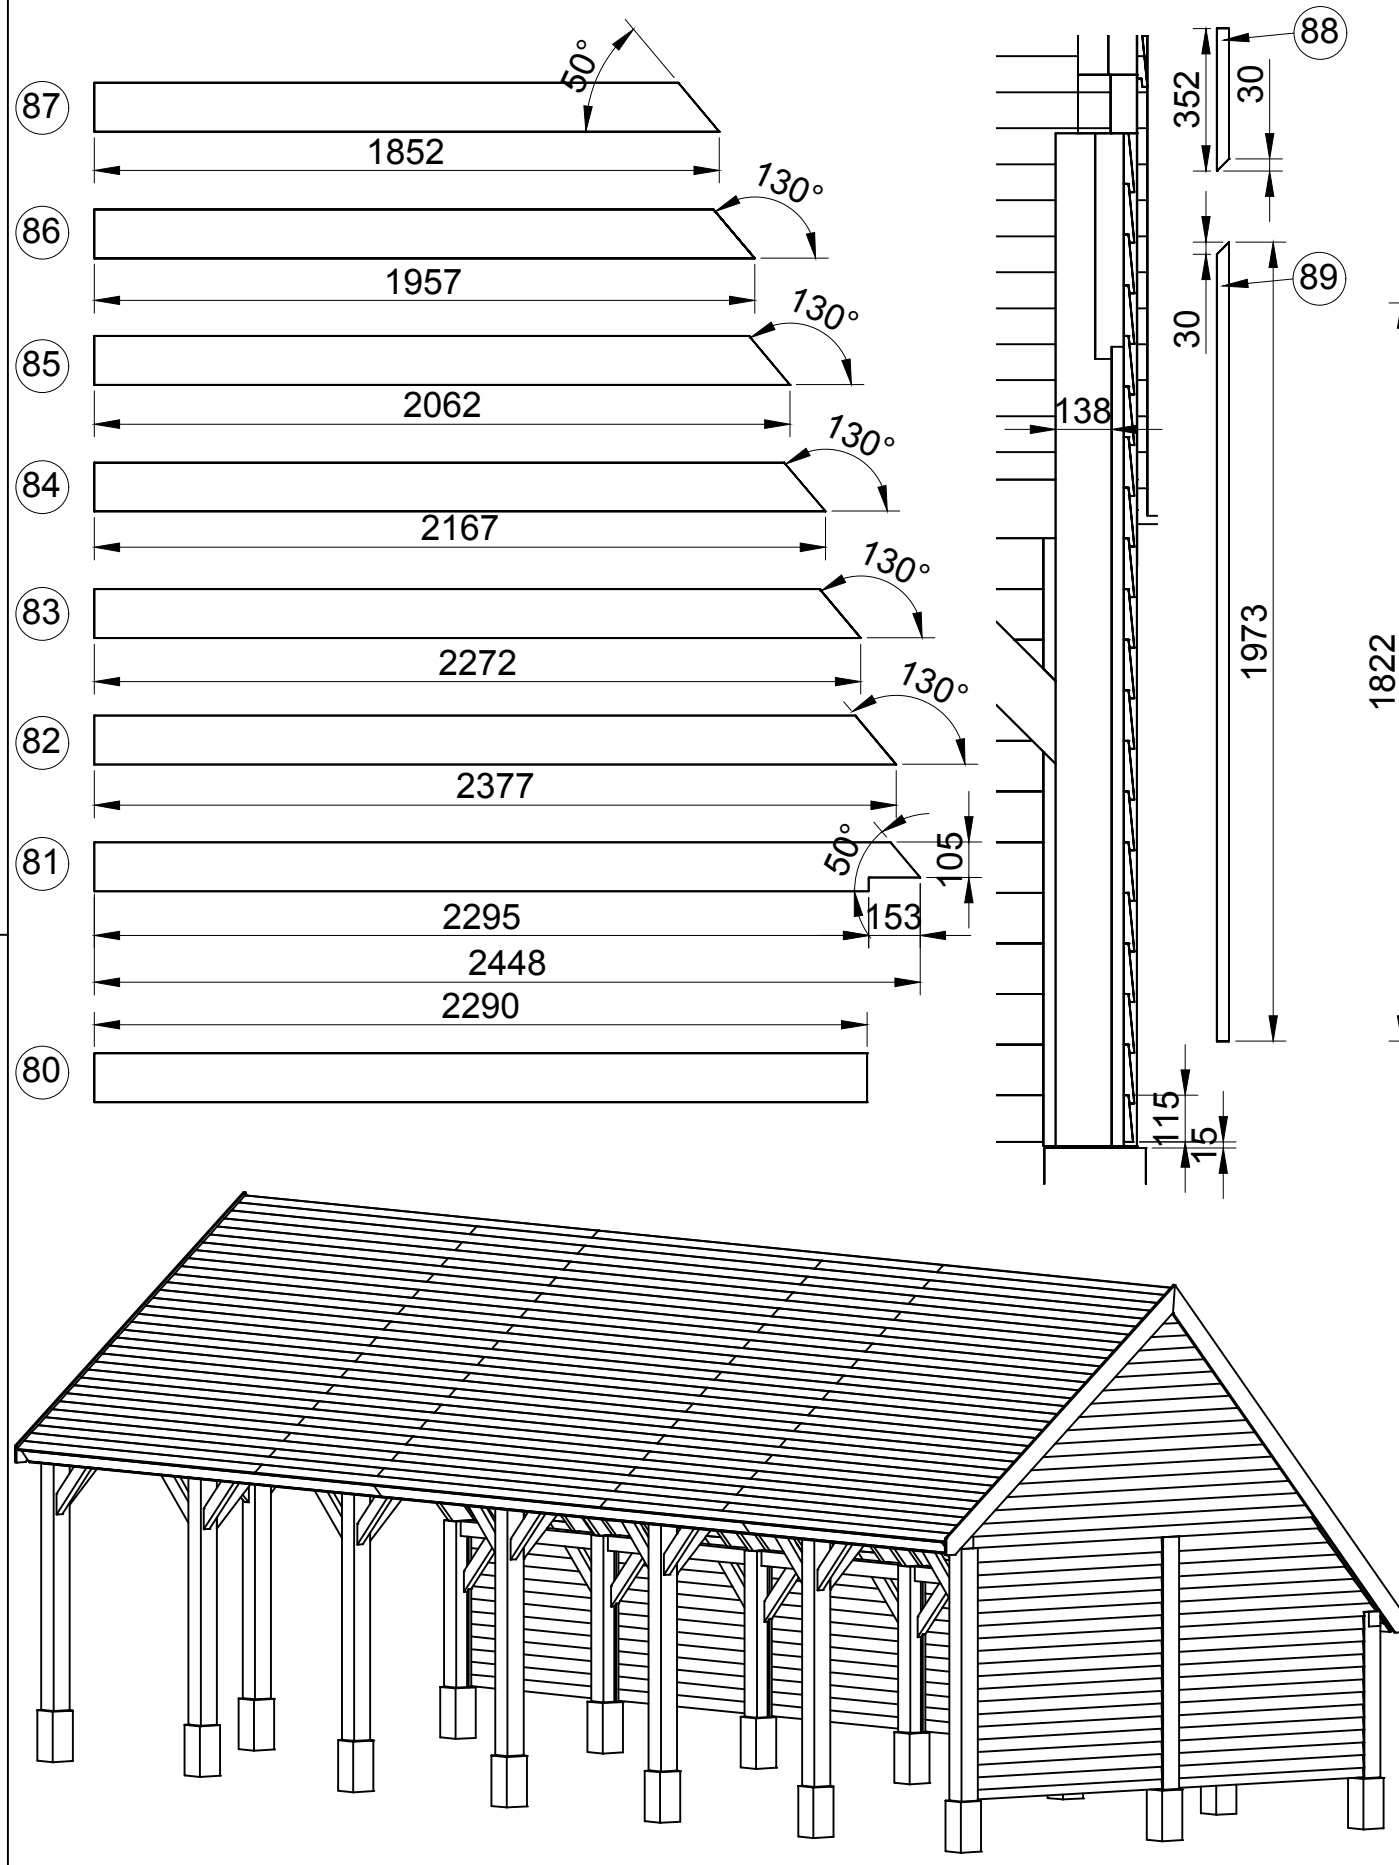


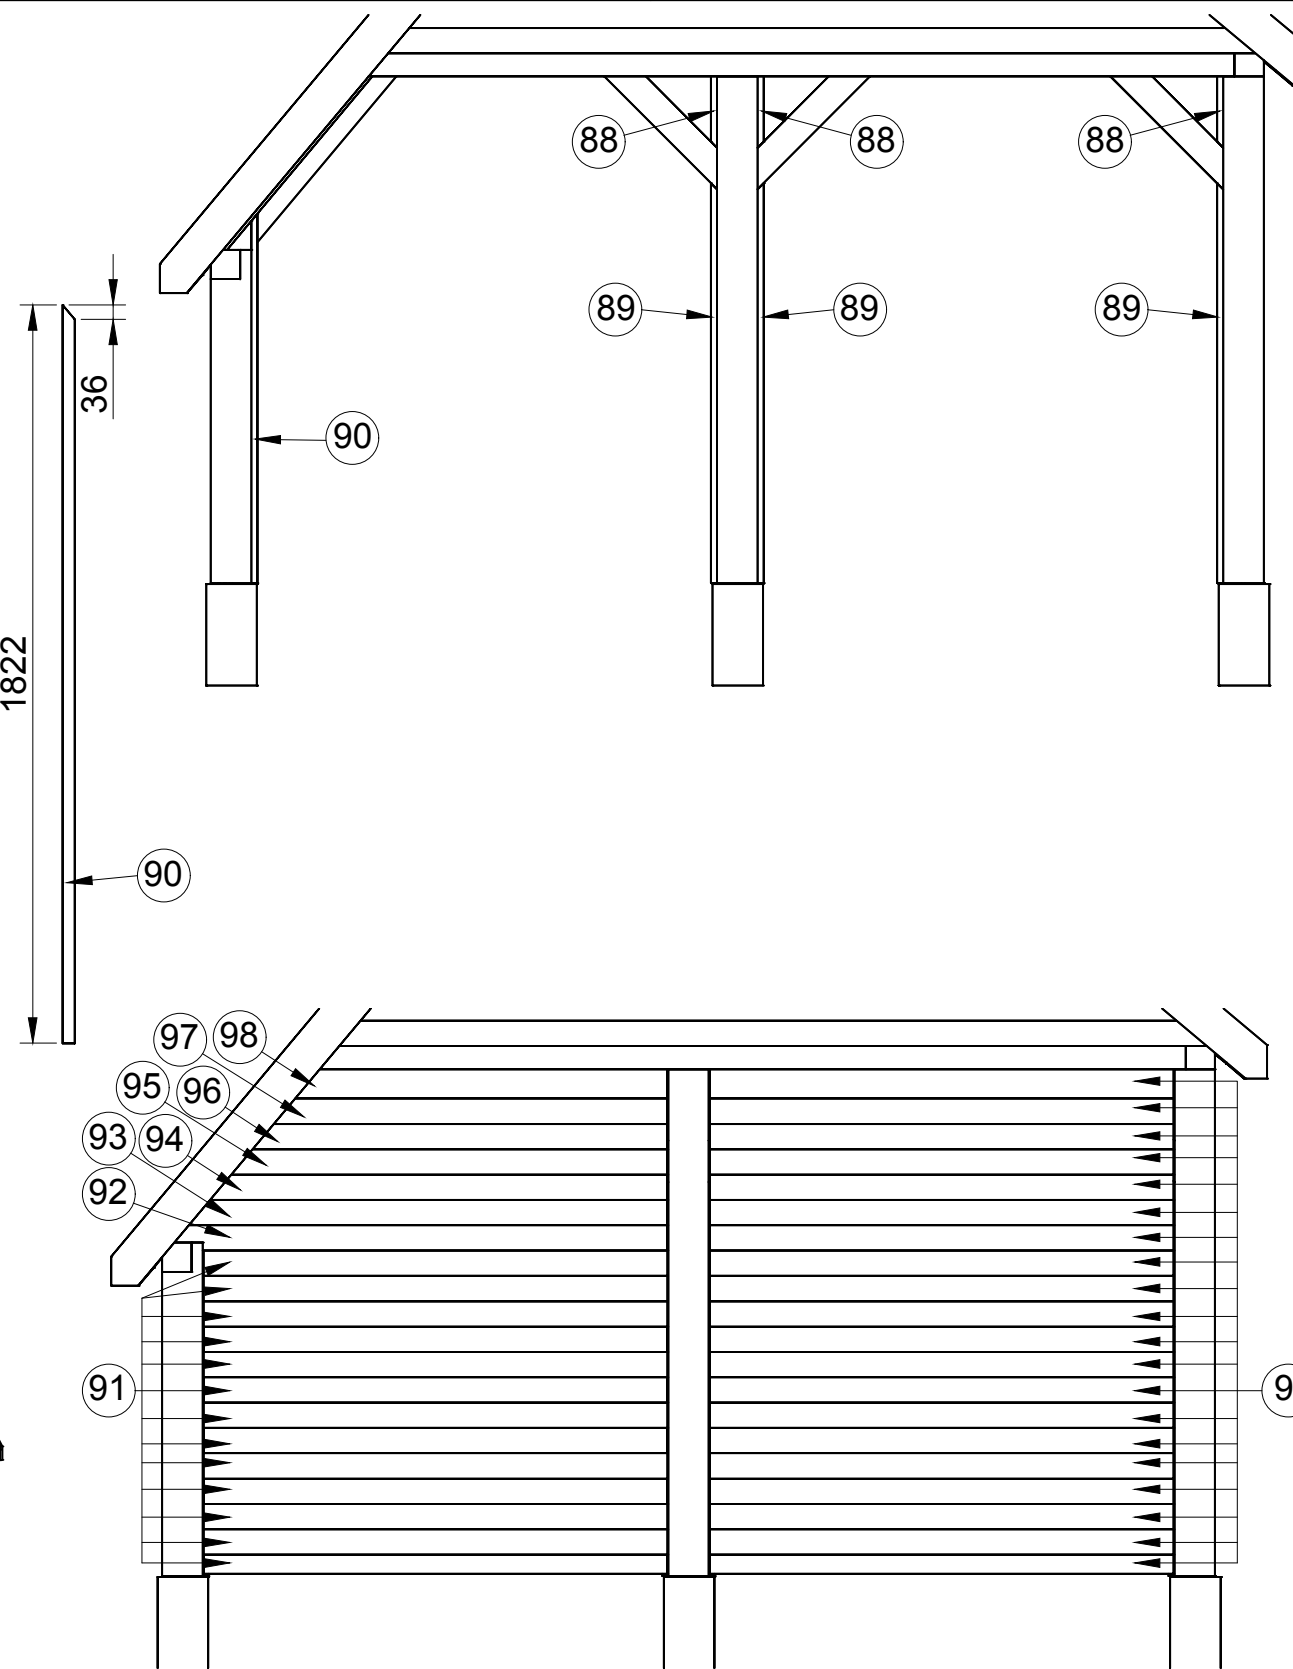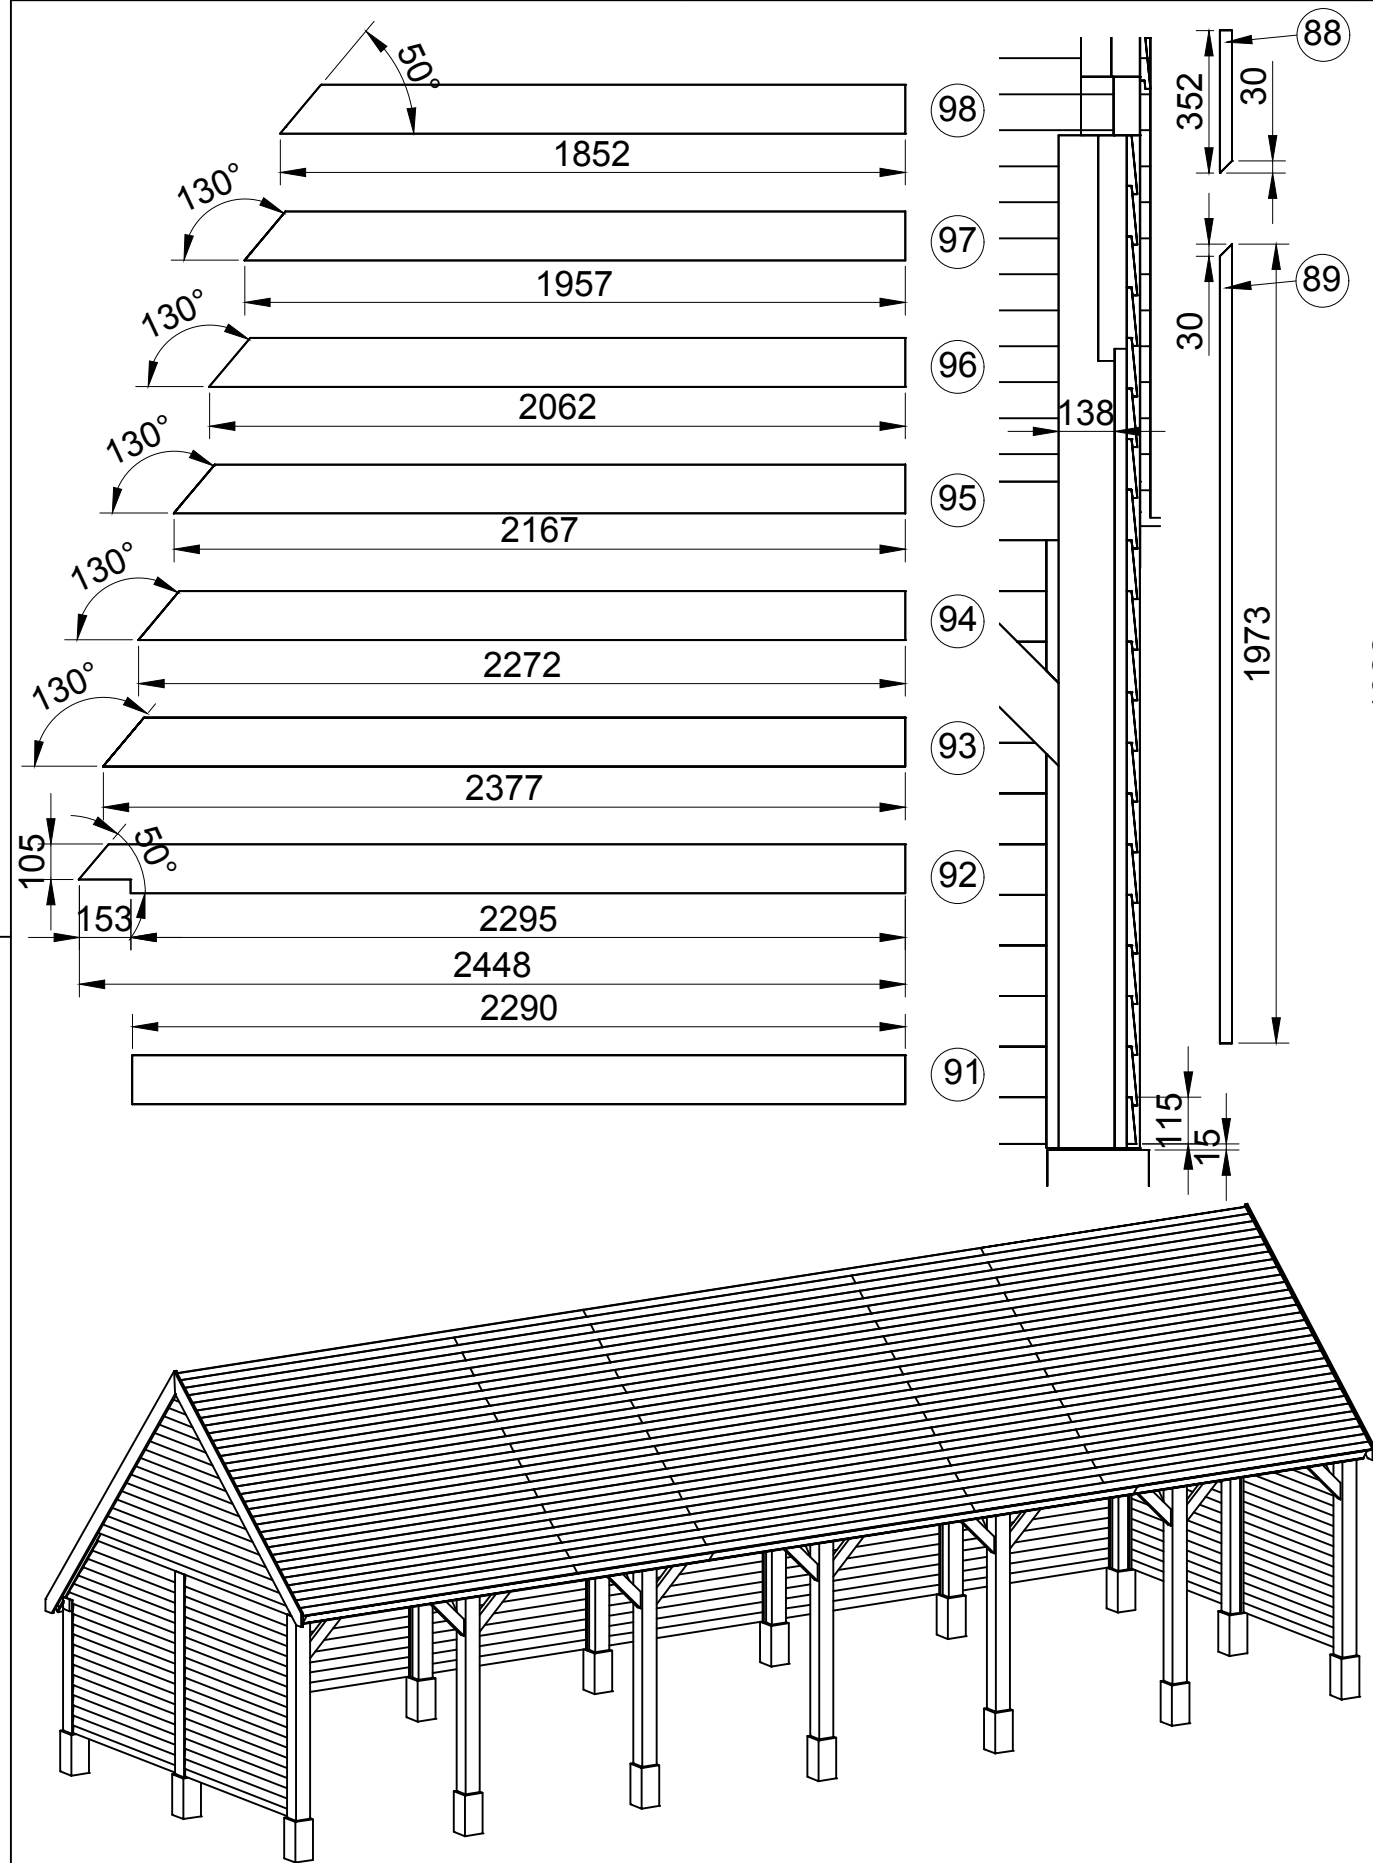


getekend	Fredsbouwtekeningen.nl	15 van 20
Kapschuur type B		A3

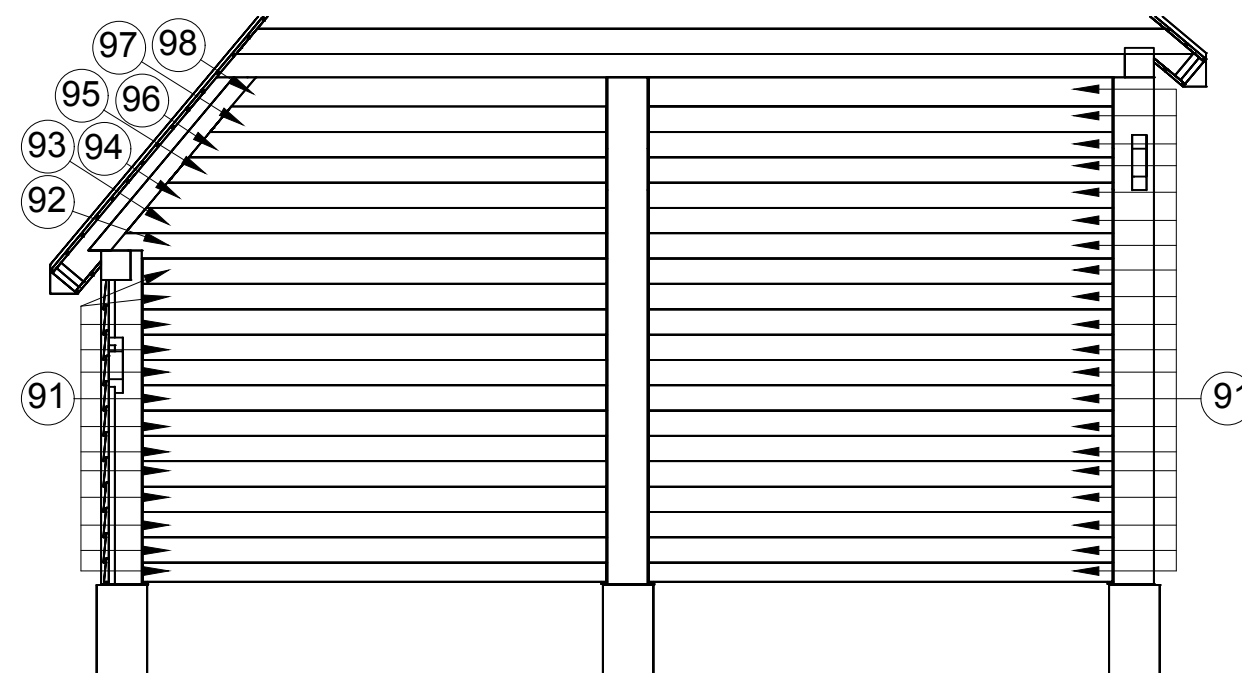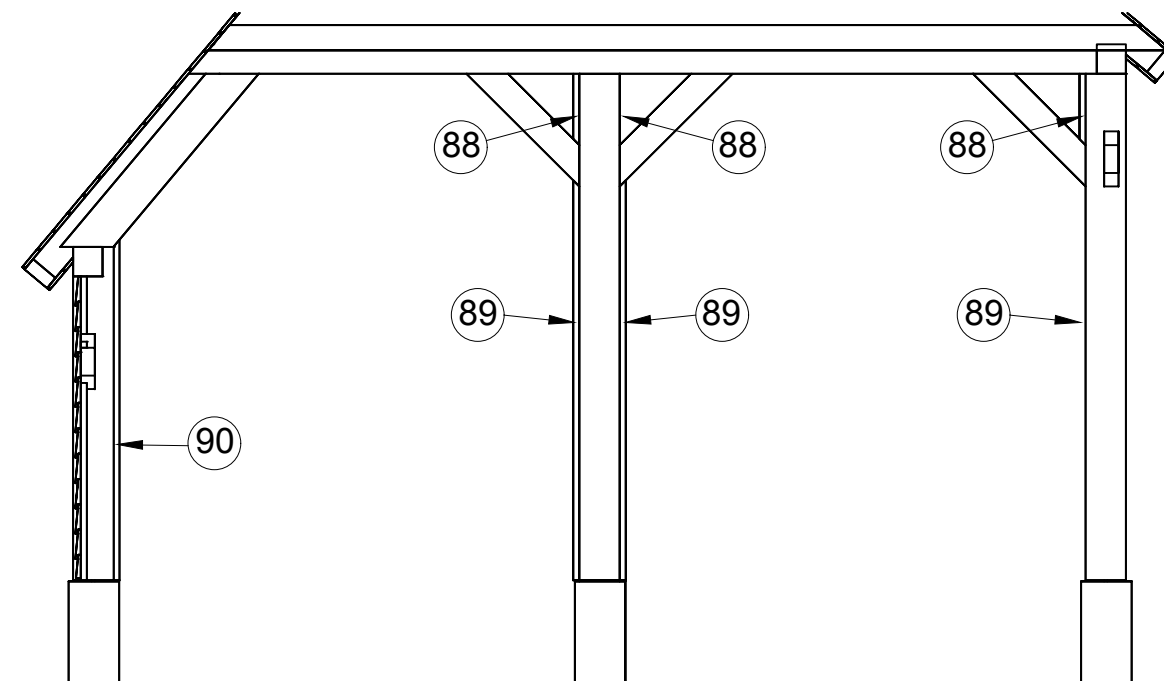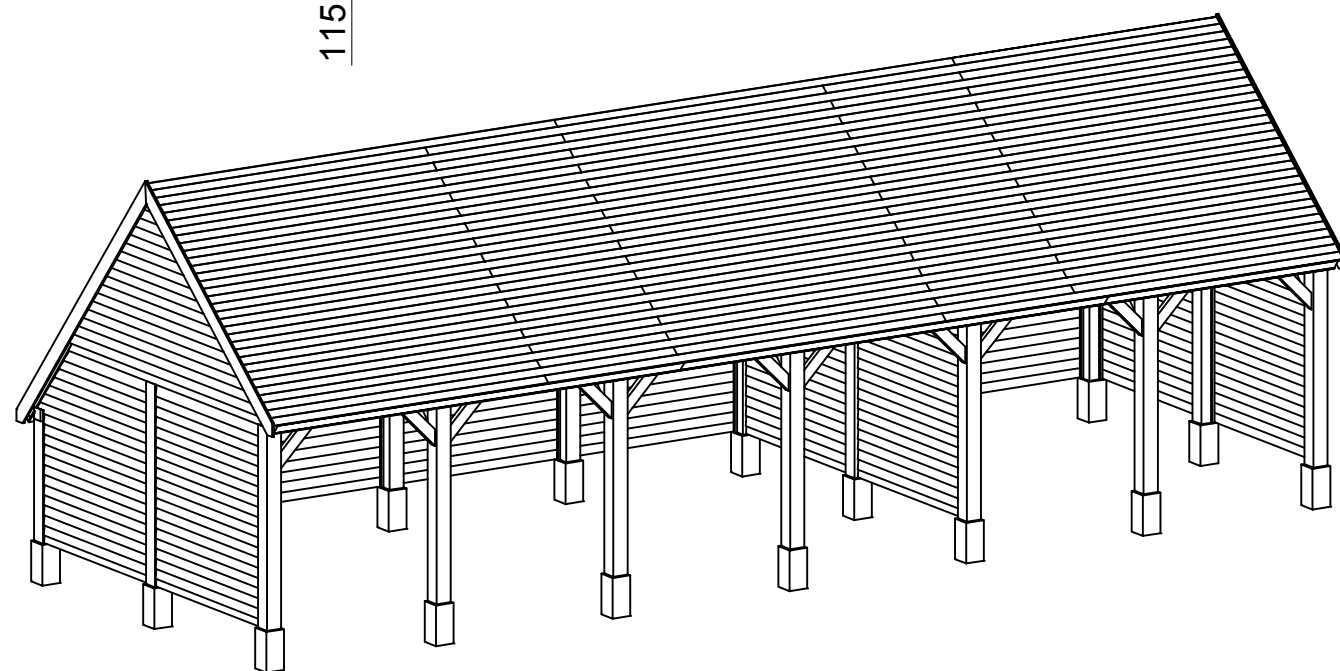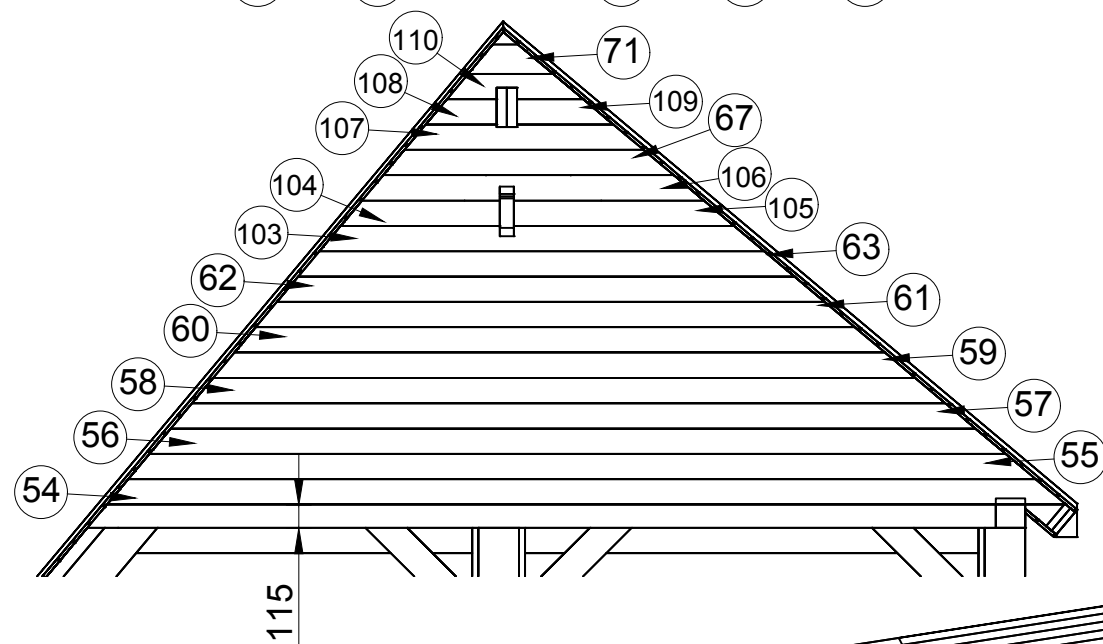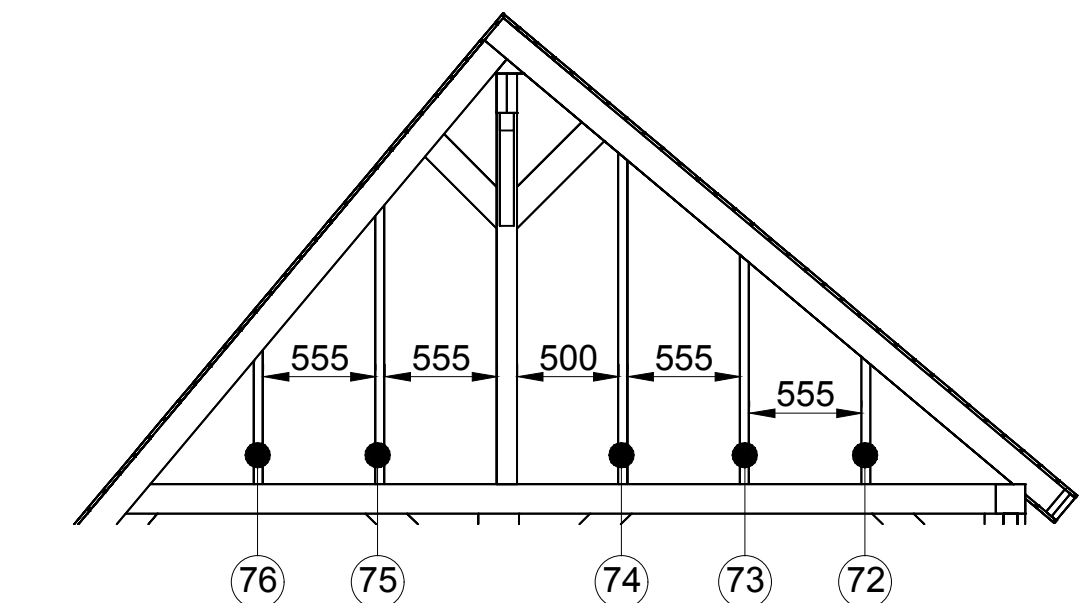

getekend	Fredsbouwtekeningen.nl	16 van
Kapschuur type B		A3

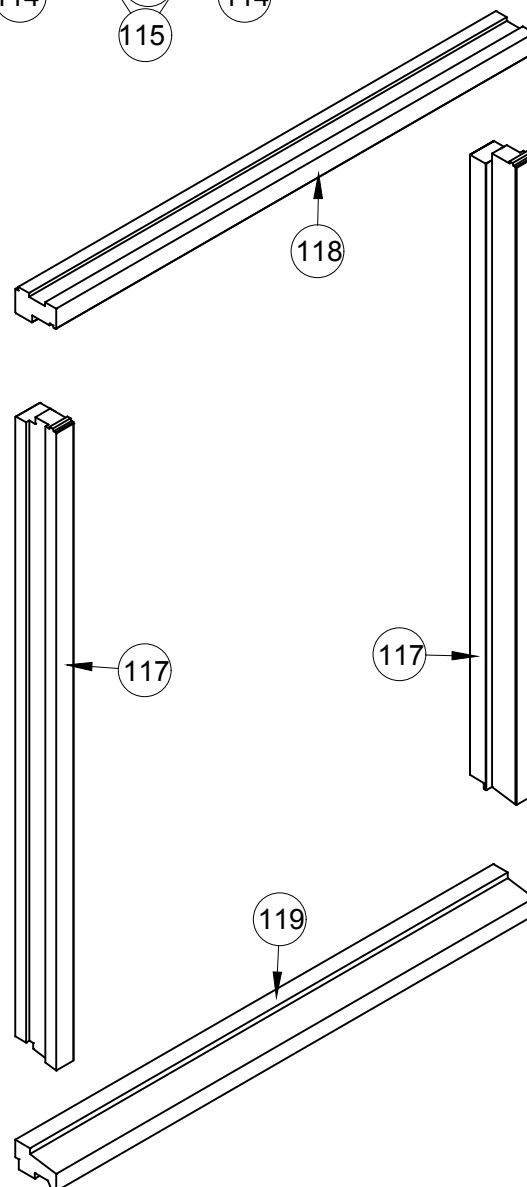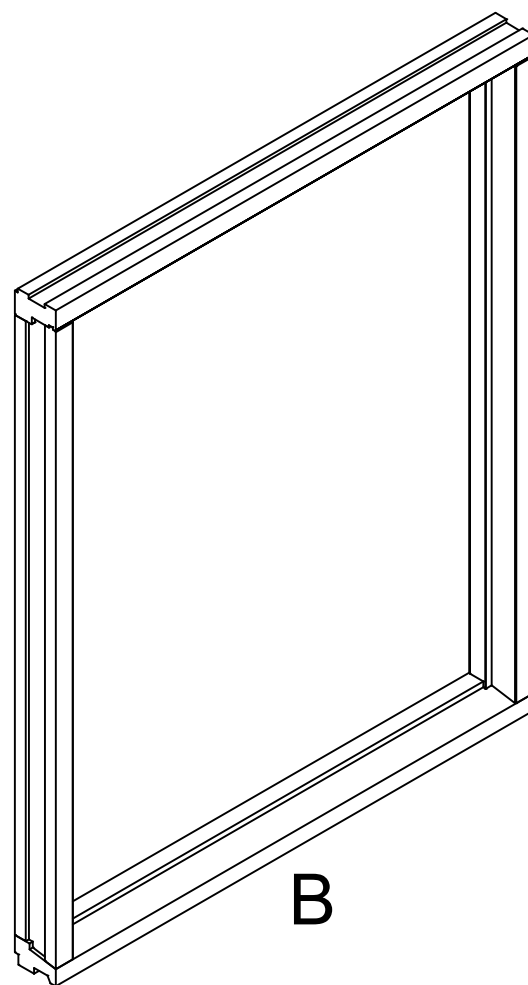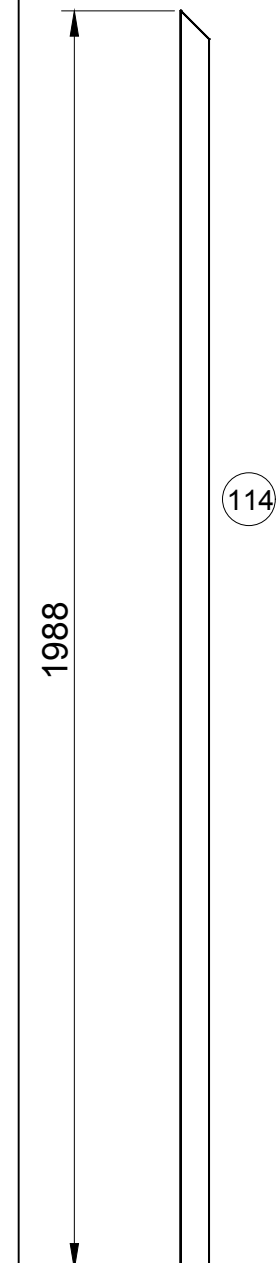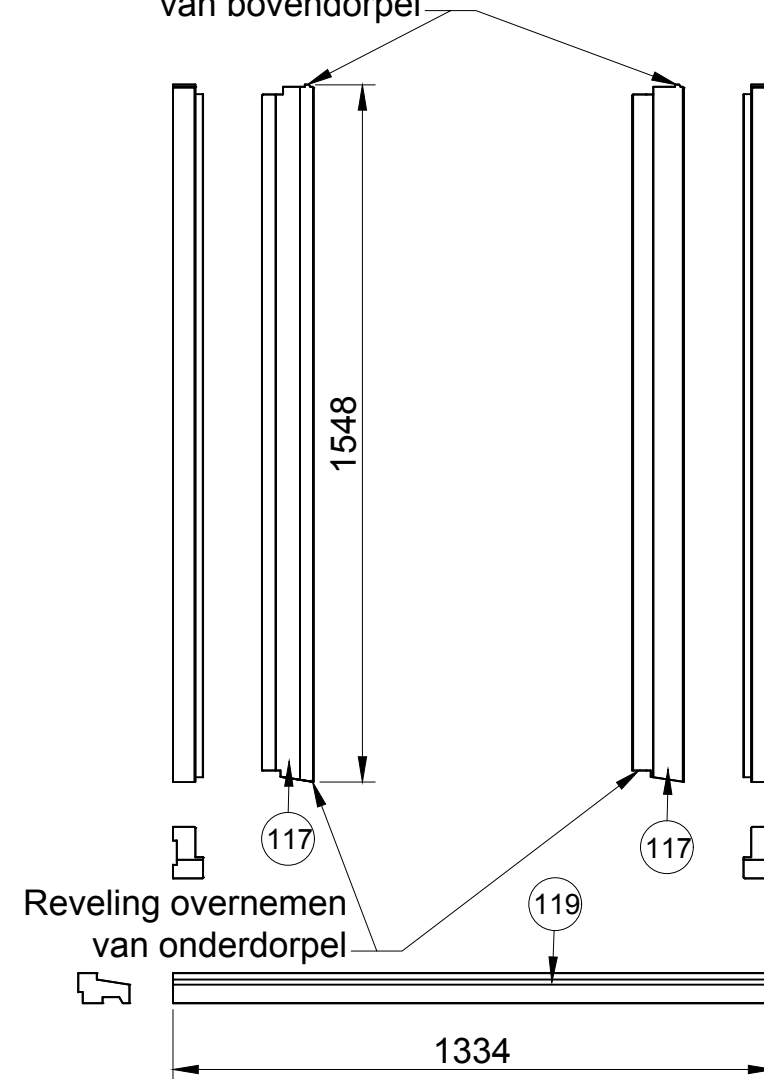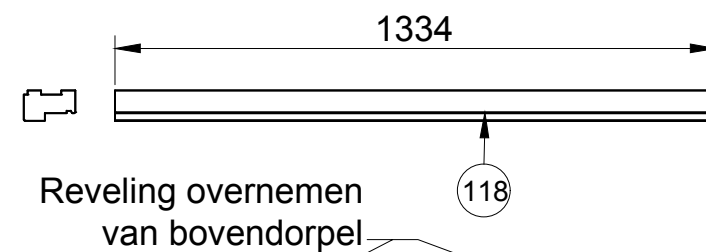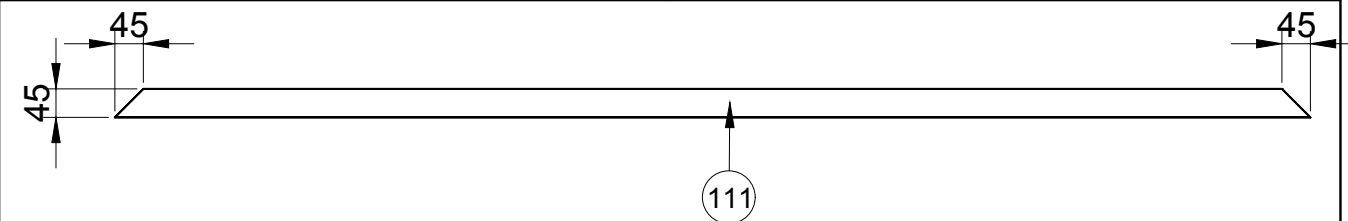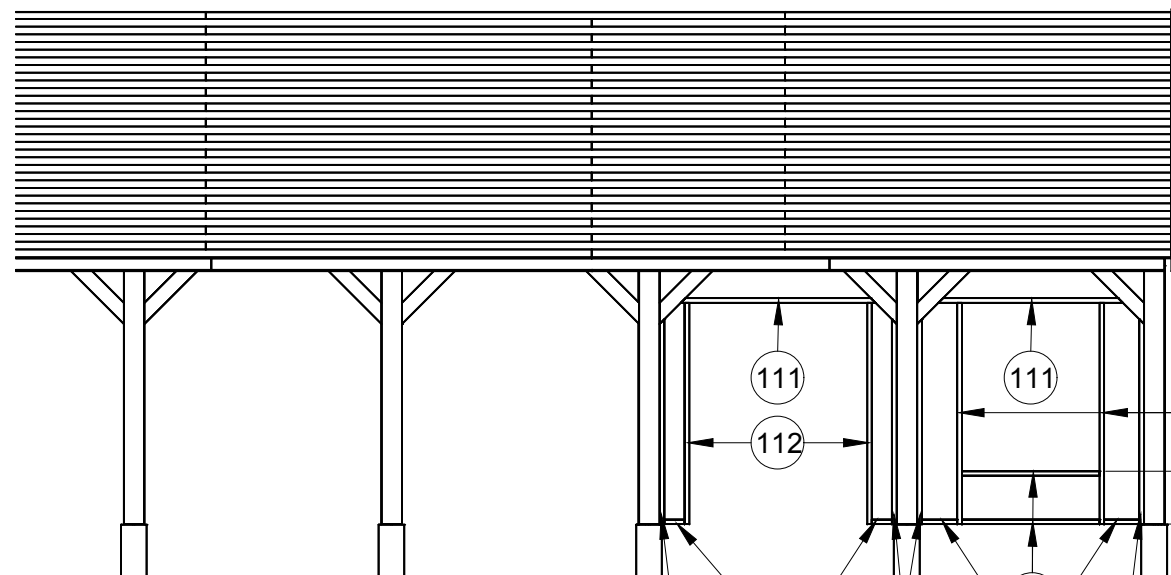


getekend	Fredsbouwtekeningen.nl	17 van 20
Kapschuur type B		A3

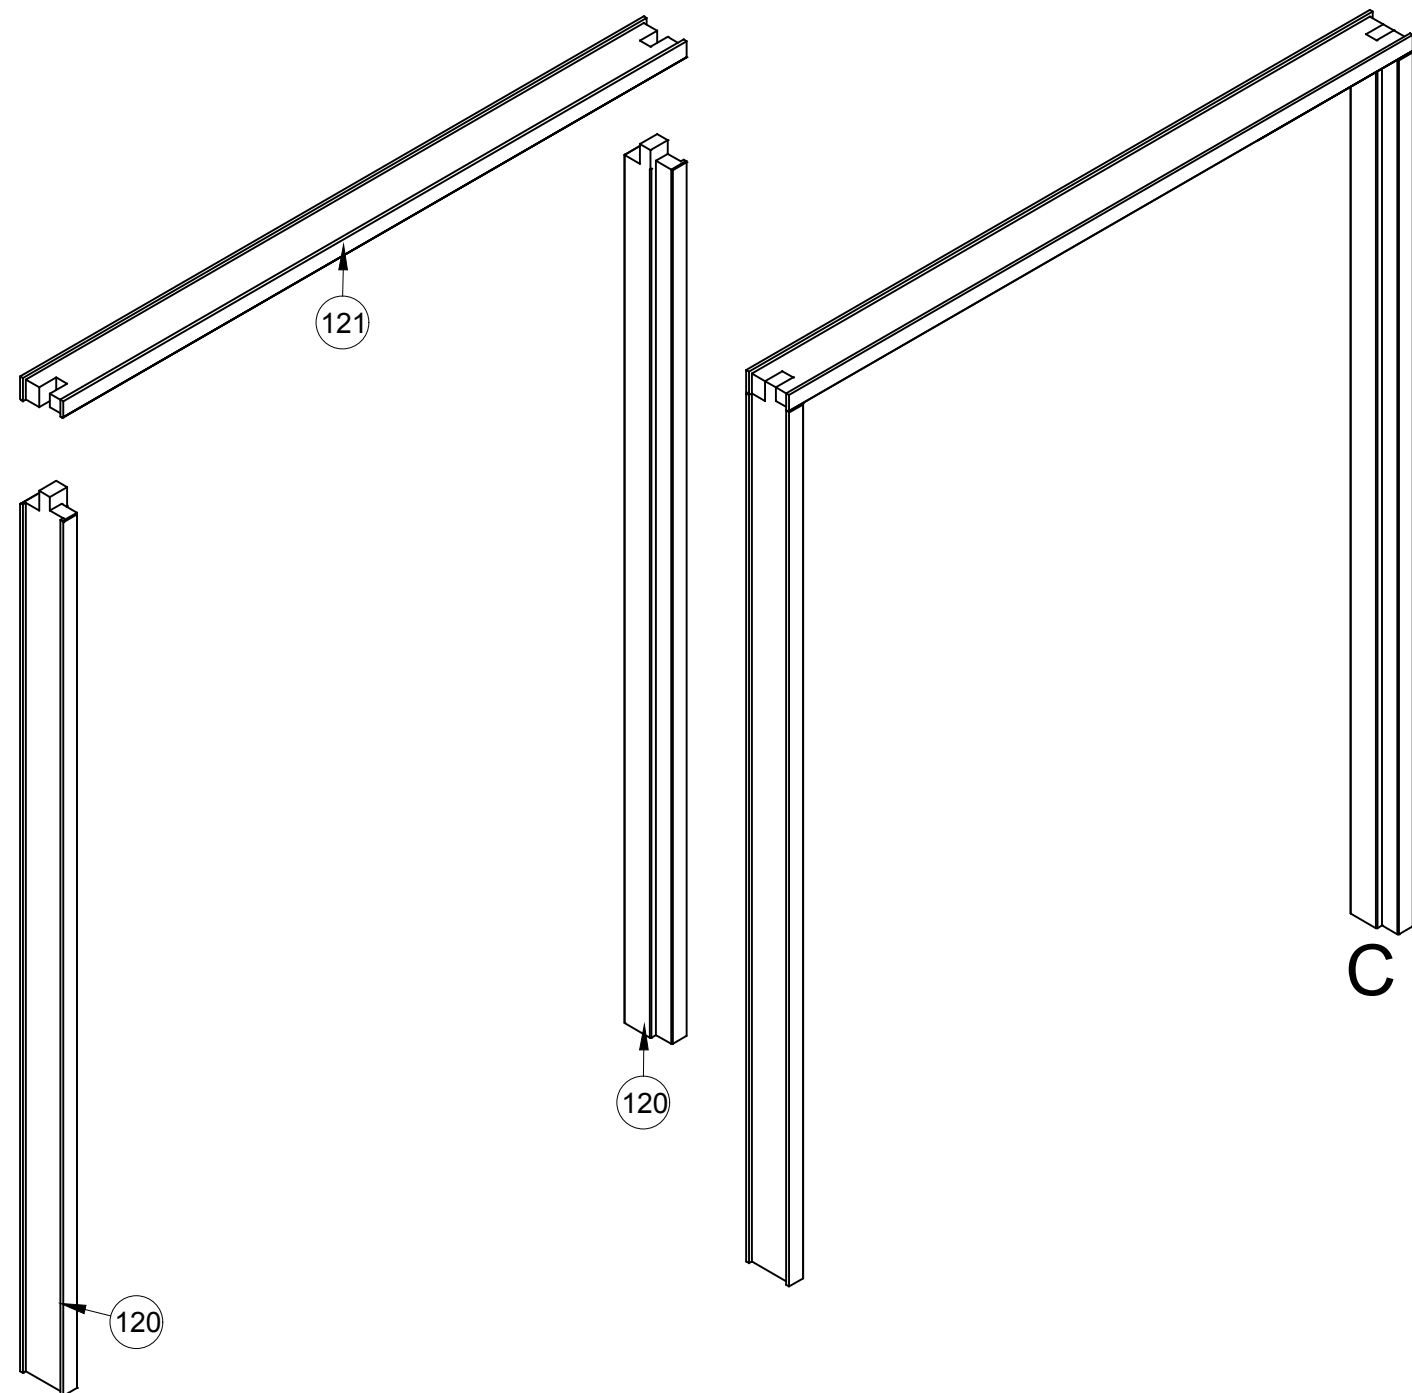


Raveling overnemen
van zijstijl







1742

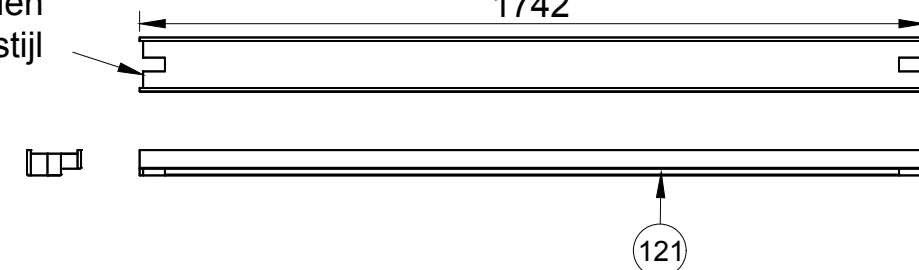

Raveling overnemen
van bovenstijl

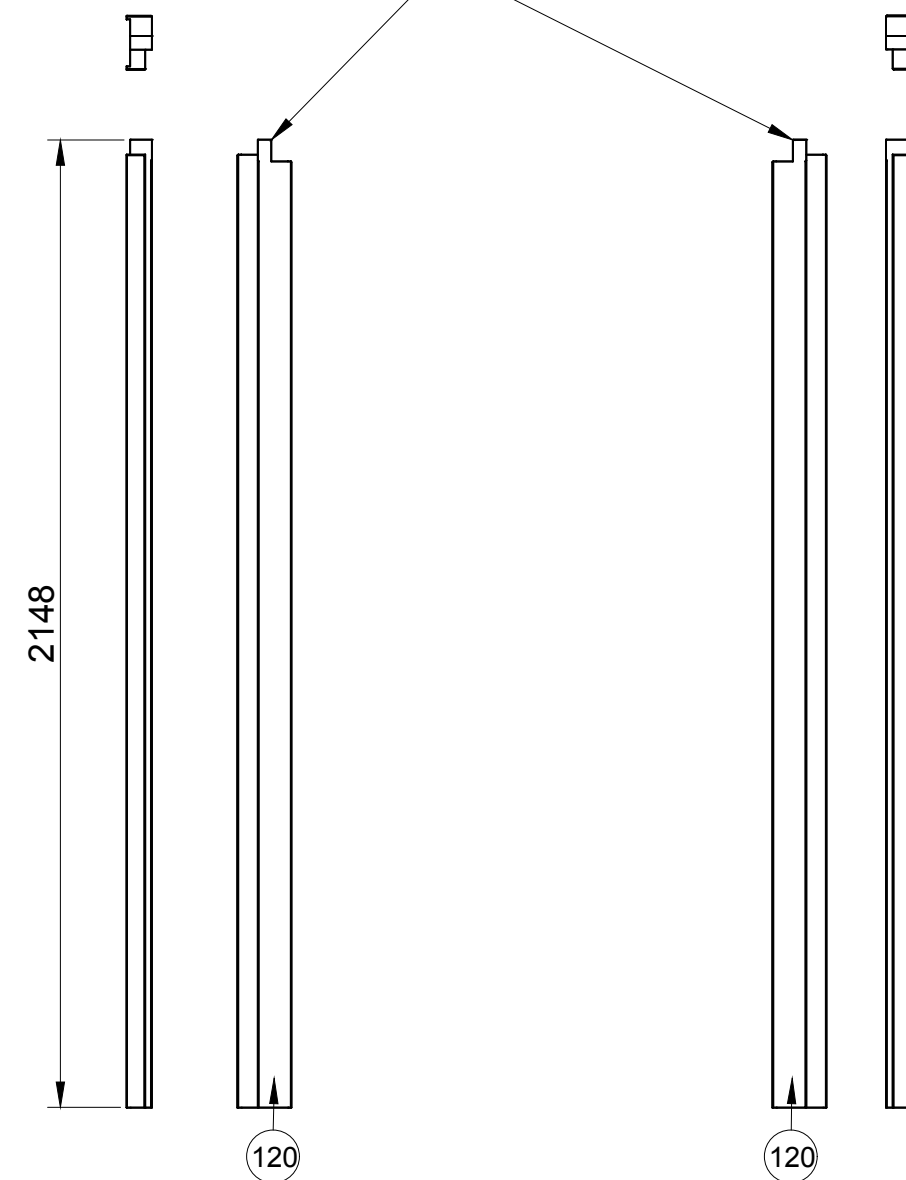

getekend	Fredsbouwtekeningen.nl	18 van 20
Kapschuur type B		A3

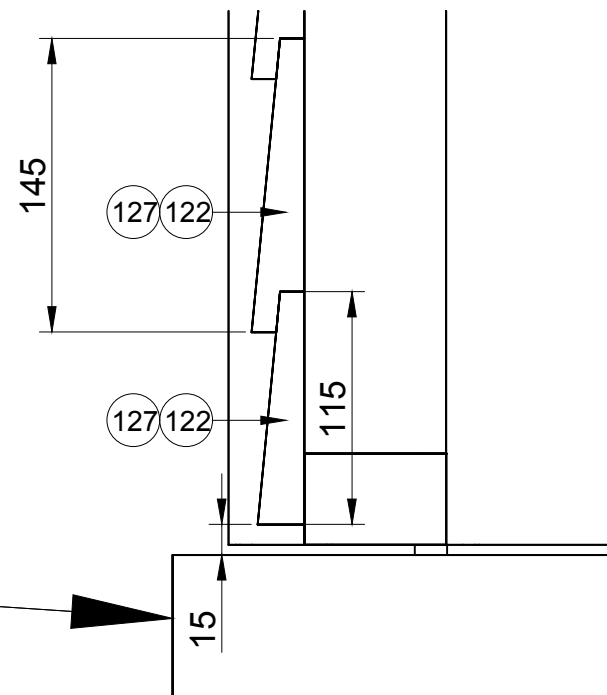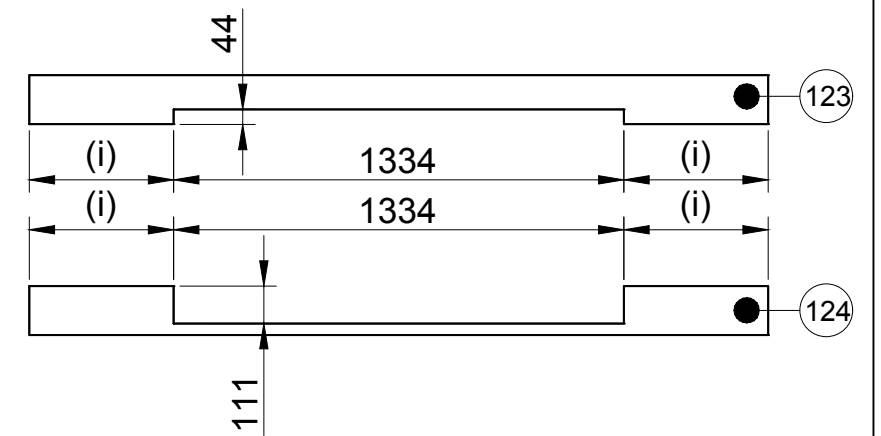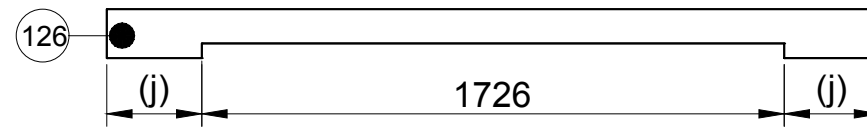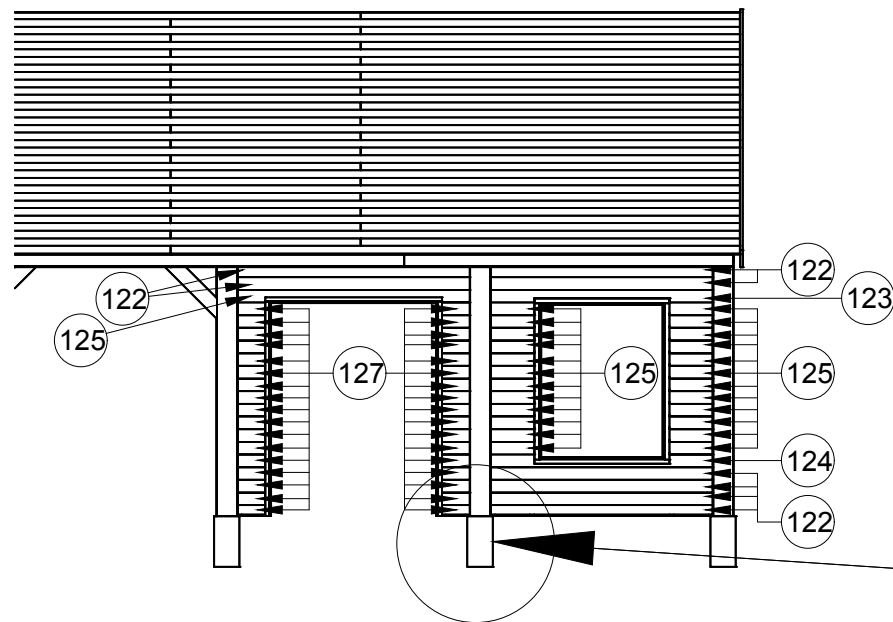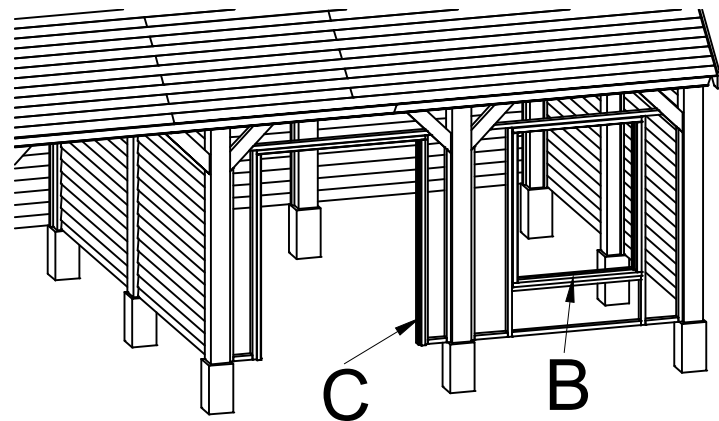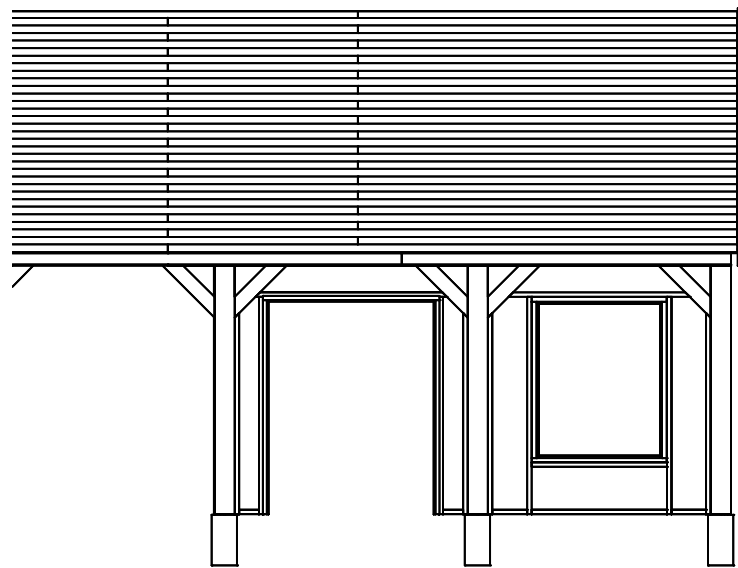

getekend	Fredsbouwtekeningen.nl	19 van 20
Kapschuur type B		A3

Maat	Lengte	Item	Aantal	Materiaal	Dikte	Breedte	Lengte	Item	Aantal	Materiaal	Dikte	Breedte	Lengte	Item	Aantal	Materiaal	Dikte	Breedte	Lengte		
Lengte	14400	1	7	Douglas	200	200	1645	36	1	rabat#	26	125	4735	72	3	Douglas	45	70	629		
Breedte	5200	2	10	Douglas	200	200	2500	37	1	rabat#	26	125	4481	73	3	Douglas	45	70	1132		
Maat	Lengte	3	6	Douglas	145	145	4800	38	1	rabat#	26	125	4227	74	3	Douglas	45	70	1636		
(a)	14450	4	6	Douglas	145	145	4485	39	1	rabat#	26	125	3974	75	3	Douglas	45	70	1376		
(b)	5250	5	1	Douglas	145	145	4485	40	1	rabat#	26	125	3720	76	3	Douglas	45	70	661		
(c)	2500	6	25	Douglas	65	145	3621	41	1	rabat#	26	125	3466	77	12	Douglas	30	30	352		
(d)	2367	7	26	Douglas	65	145	4389	42	1	rabat#	26	125	3212	78	12	Douglas	30	30	973		
(e)	2900	8	7	Douglas	75	200	1284	43	1	rabat#	26	125	2958	79	72	rabat#	26	125	2157		
(f)	592	9	37	Douglas	65	70	788	44	1	rabat#	26	125	2704	80	33	rabat#	26	125	2290		
(g)	625	10	1	Douglas	100	195	6000	45	1	rabat#	26	125	2450	81	1	rabat#	26	125	2448		
(h)	1757	11	1	Douglas	100	195	6000	46	1	rabat#	26	125	2197	82	1	rabat#	26	125	2377		
(i)	411	12	1	Douglas	100	195	2900	47	1	rabat#	26	125	1943	83	1	rabat#	26	125	2272		
(j)	215	13	7	Douglas	100	145	1832	48	1	rabat#	26	125	1689	84	1	rabat#	26	125	2167		
		14	14	Douglas	70	145	755*	49	1	rabat#	26	125	1435	85	1	rabat#	26	125	2062		
		15	12	Douglas	70	145	788	50	1	rabat#	26	125	1181	86	1	rabat#	26	125	1957		
		16	2	Douglas	65	145	6000	51	1	rabat#	26	125	927	87	1	rabat#	26	125	1852		
		17	2	Douglas	65	145	6000	52	1	rabat#	26	125	673	88	9	Douglas	30	30	352		
		18	2	Douglas	65	145	2900	53	1	rabat#	26	125	420	89	9	Douglas	30	30	1973		
		19	114	Vellingdeel #	18	145	6000*	54	2	rabat#	26	125	4735	90	3	Douglas	30	30	1822		
		20	57	Vellingdeel #	18	145	4000*	55	2	rabat#	26	125	4481	91	66	rabat#	26	125	2290		
		21	2	Vellingdeel #	18	145**	6000*	56	2	rabat#	26	125	4227	92	2	rabat#	26	125	2448		
		22	1	Vellingdeel #	18	145**	4000*	57	2	rabat#	26	125	3974	93	2	rabat#	26	125	2377		
		23	2	Vellingdeel #	18	145**	6000*	58	2	rabat#	26	125	3720	94	2	rabat#	26	125	2272		
		24	1	Vellingdeel #	18	145**	4000*	59	2	rabat#	26	125	3466	95	2	rabat#	26	125	2167		
		25	2	Vellingdeel #	18	145**	6000*	60	2	rabat#	26	125	3212	96	2	rabat#	26	125	2062		
		26	1	Vellingdeel #	18	145**	4000*	61	2	rabat#	26	125	2958	97	2	rabat#	26	125	1957		
		27	2	Vellingdeel #	18	145**	6000*	62	2	rabat#	26	125	2704	98	2	rabat#	26	125	1852		
		28	1	Vellingdeel #	18	145**	4000*	63	2	rabat#	26	125	2450	99	2	Douglas	65	145	3005		
		29	2	Douglas	40	45	4344	64	1	rabat#	26	125	2197	100	26	Douglas	65	70	142		
		30	2	Douglas	40	45	3621	65	1	rabat#	26	125	1943	101	1	Douglas	70	145	610		
		31	2	Douglas	25	195	4580	66	1	rabat#	26	125	1689	102	1	Douglas	70	145	500		
		32	2	Douglas	25	195	3808	67	2	rabat#	26	125	1435	103	1	rabat#	26	125	2197		
		33	17	Betonanker	M16		500	68	1	rabat#	26	125	1181	104	67	rabat#	26	125	1087		
		34	17	RVS	10	200	200	69	1	rabat#	26	125	927	105	1	rabat#	26	125	786		
		35	17	Moer	M16			70	1	rabat#	26	125	673	106	1	rabat#	26	125	1689		
		*Lengte bepalen in het veld								71	2	rabat#	26	125	420	107	1	rabat#	26	125	1181
		**Breedte aanpassen in het veld bepalen								# Douglas						108	1	rabat#	26	125	351

Item	Aantal	Materiaal	Dikte	Breedte	Lengte
109	1	rabat#	26	125	476
110	1	rabat#	26	125	673
111	2	Douglas	45	70	1757
112	4	Douglas	45	70	2148
113	2	Douglas	45	70	1335
114	4	Douglas	45	70	1988
115	2	Douglas	45	70	326
116	2	Douglas	45	70	130
117	2	Raamkozijn	67	114	1548
118	1	Raamkozijn	67	114	1334
119	1	Raamkozijn	67	114	1334
120	2	Deurkozijn	56	120	2148
121	1	Deurkozijn	56	120	1742
122	8	rabat#	26	125	2157
123	1	rabat#	26	125	2157
124	1	rabat#	26	125	2157
125	24	rabat#	26	125	411
126	1	rabat#	26	125	2157
127	34	rabat#	26	125	215