

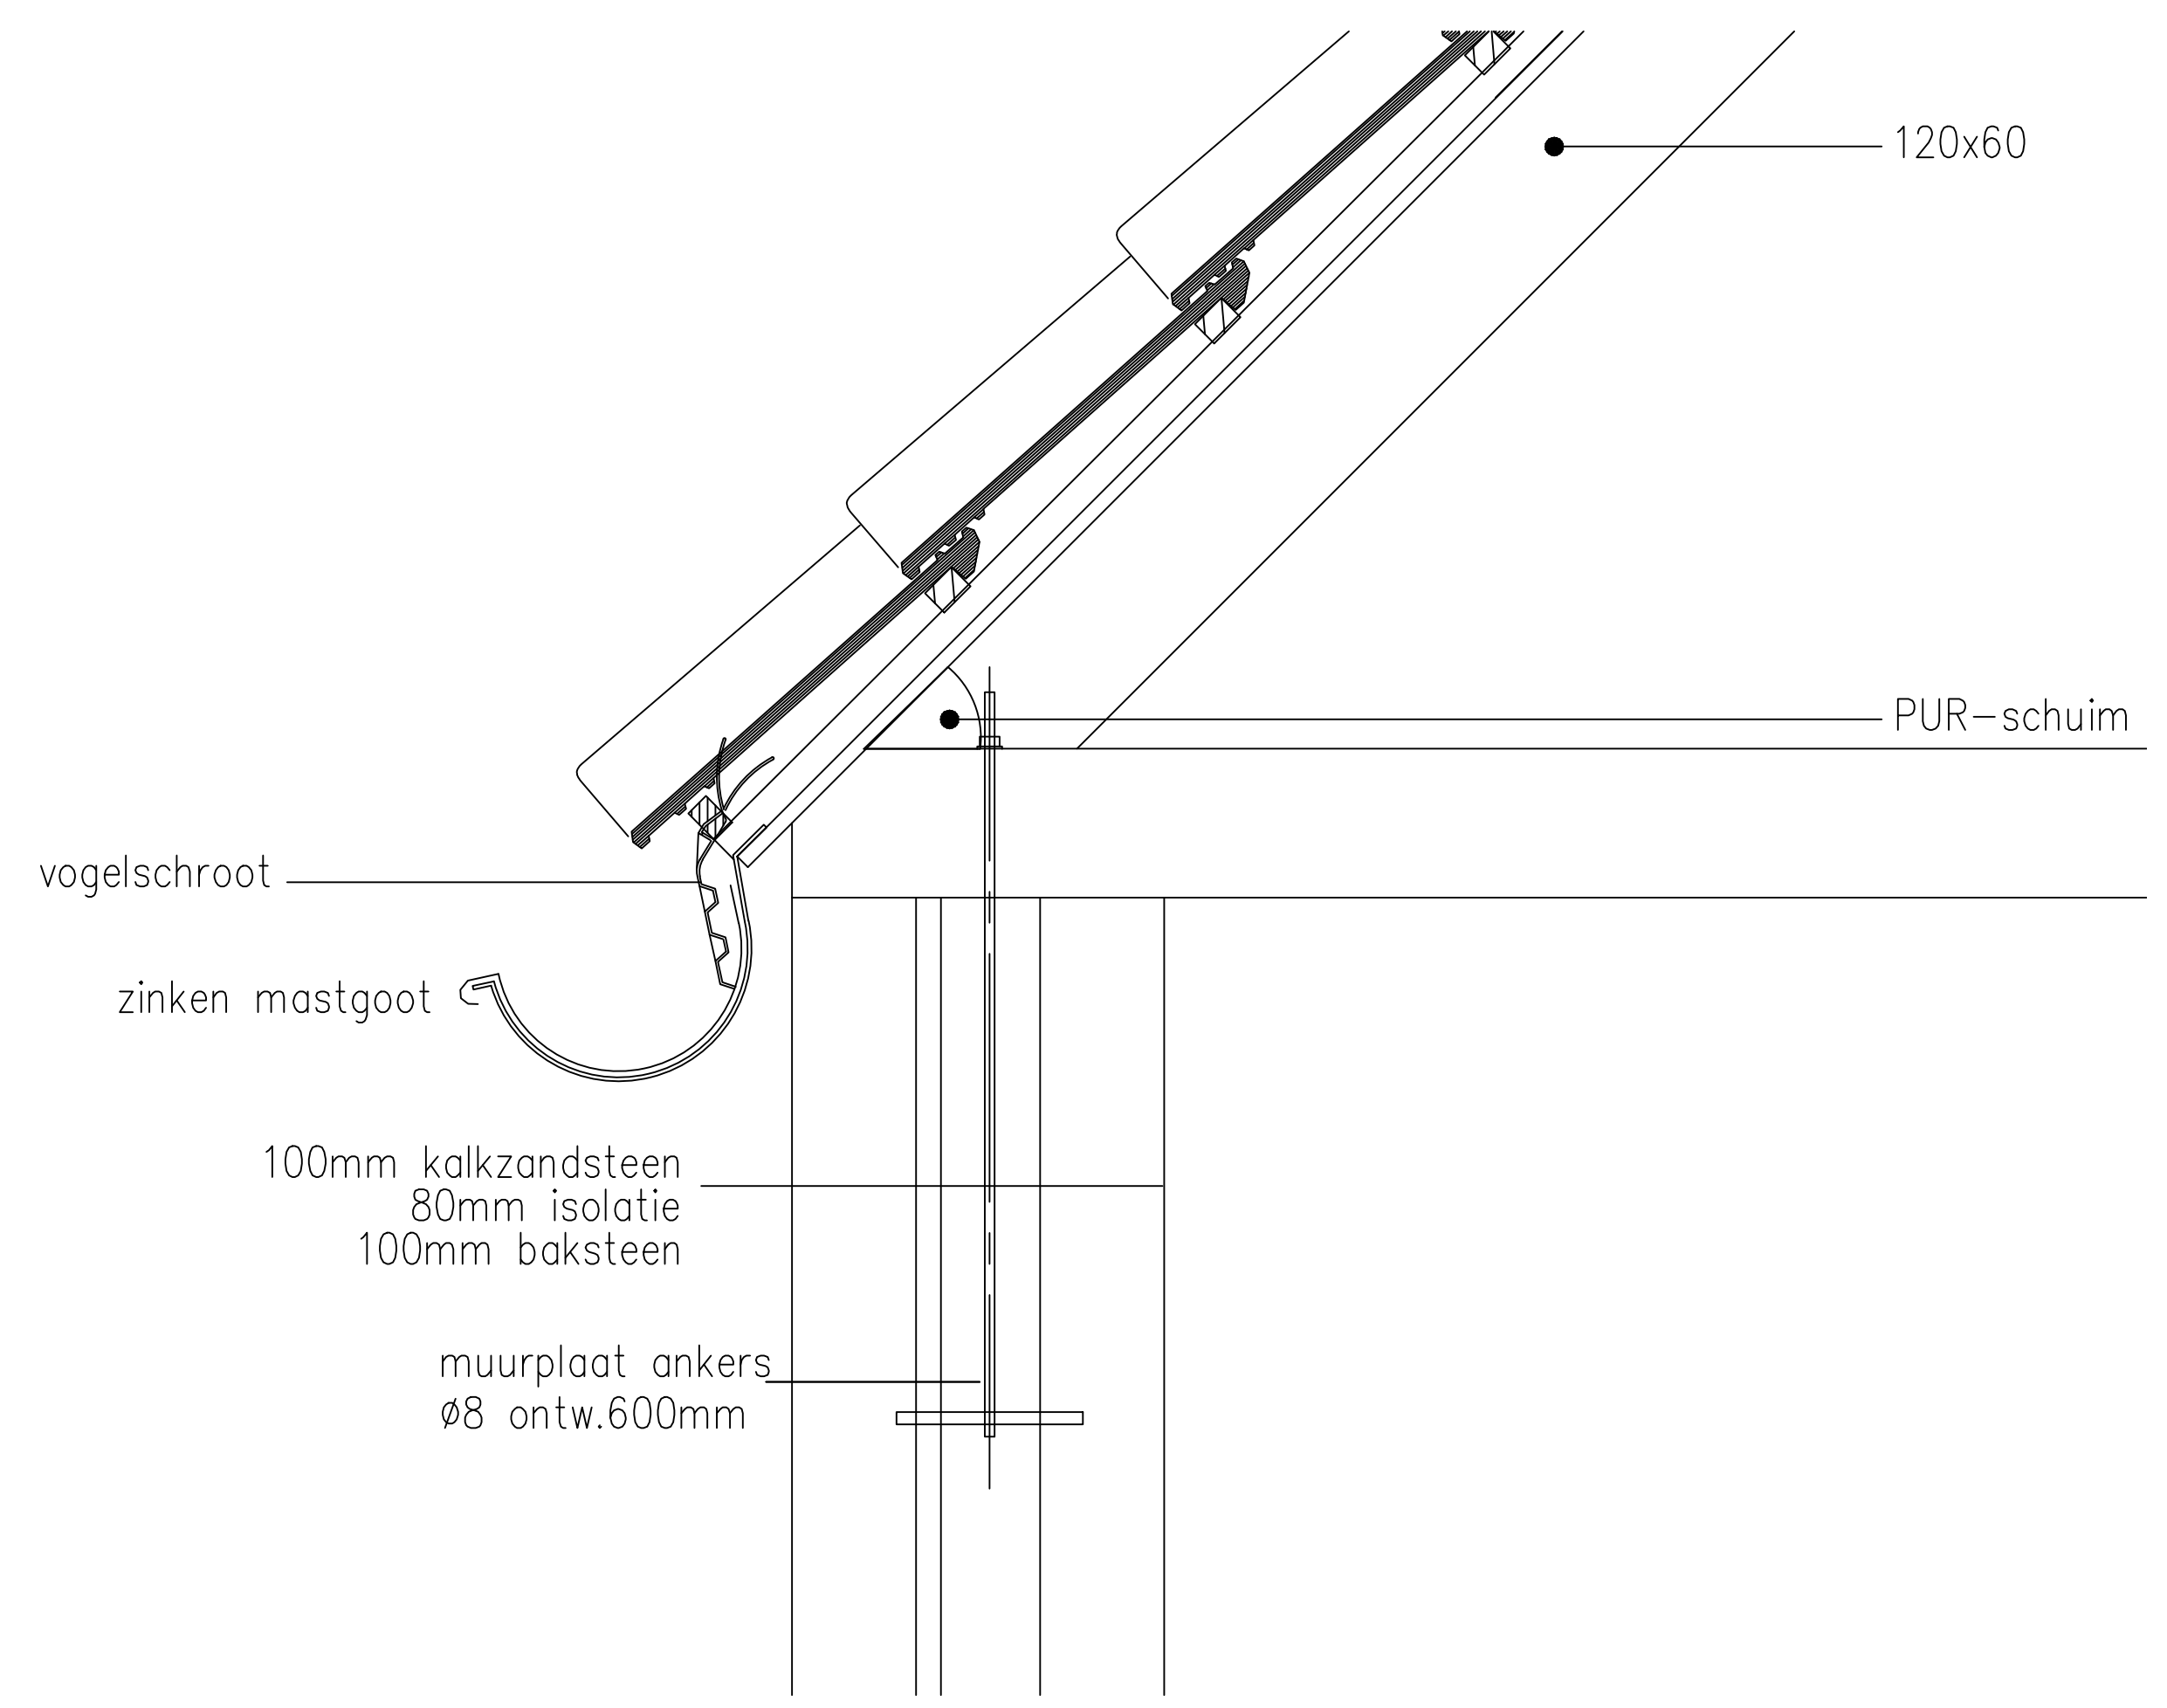
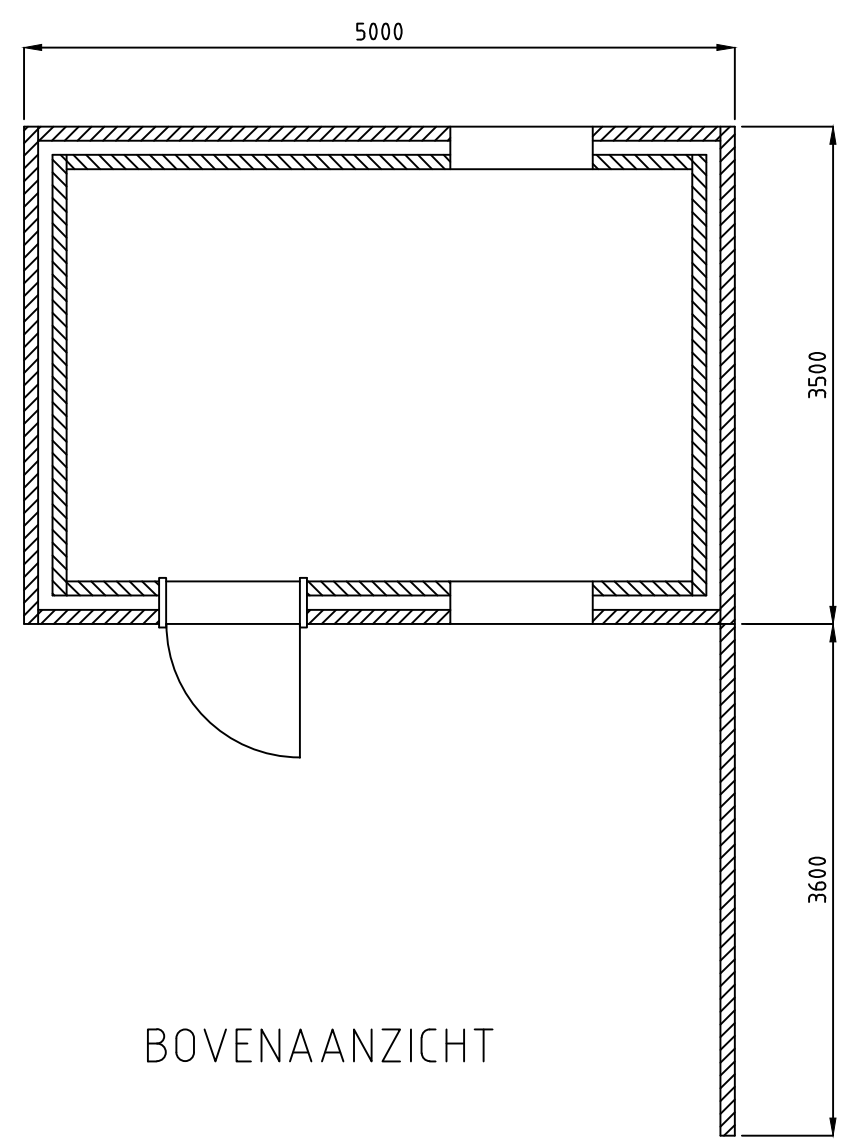
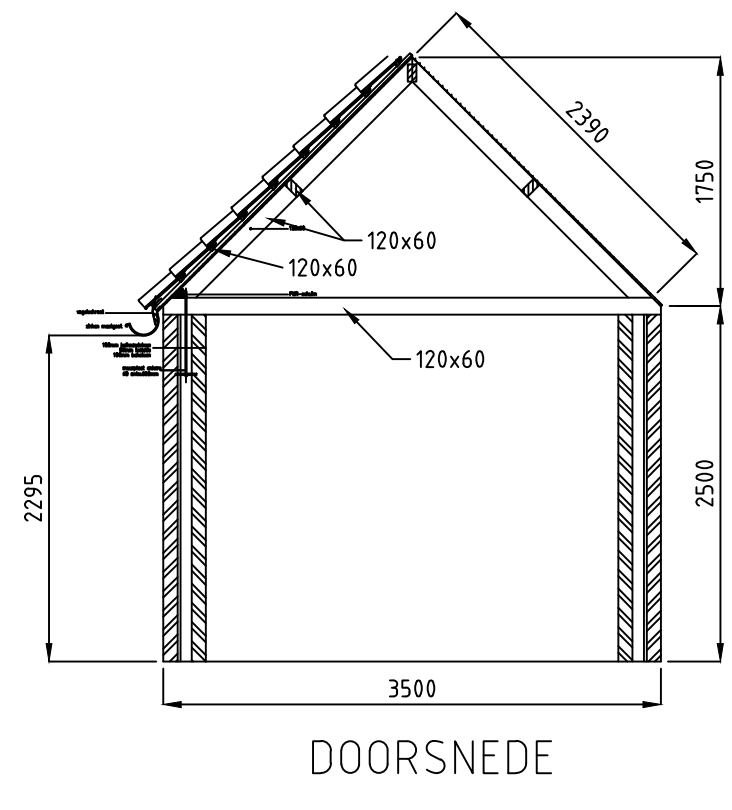


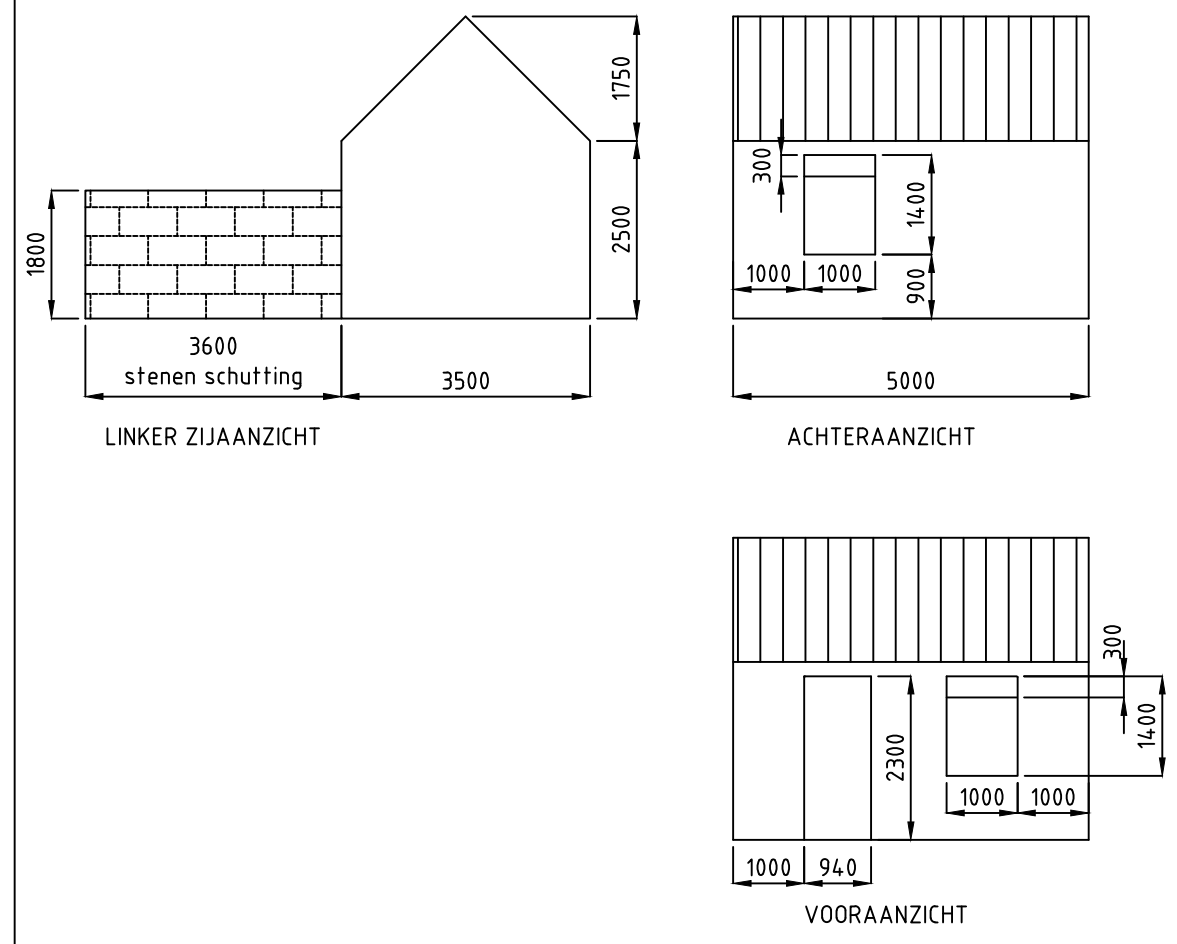

50 mm cementdekvloer
100 mm gewapend betonvloer
80 mm EPS-isolatie, lambda 0,038W/m.K
harde persing 25kg/m2
1 laag PE-folie 0,2mm damp-open

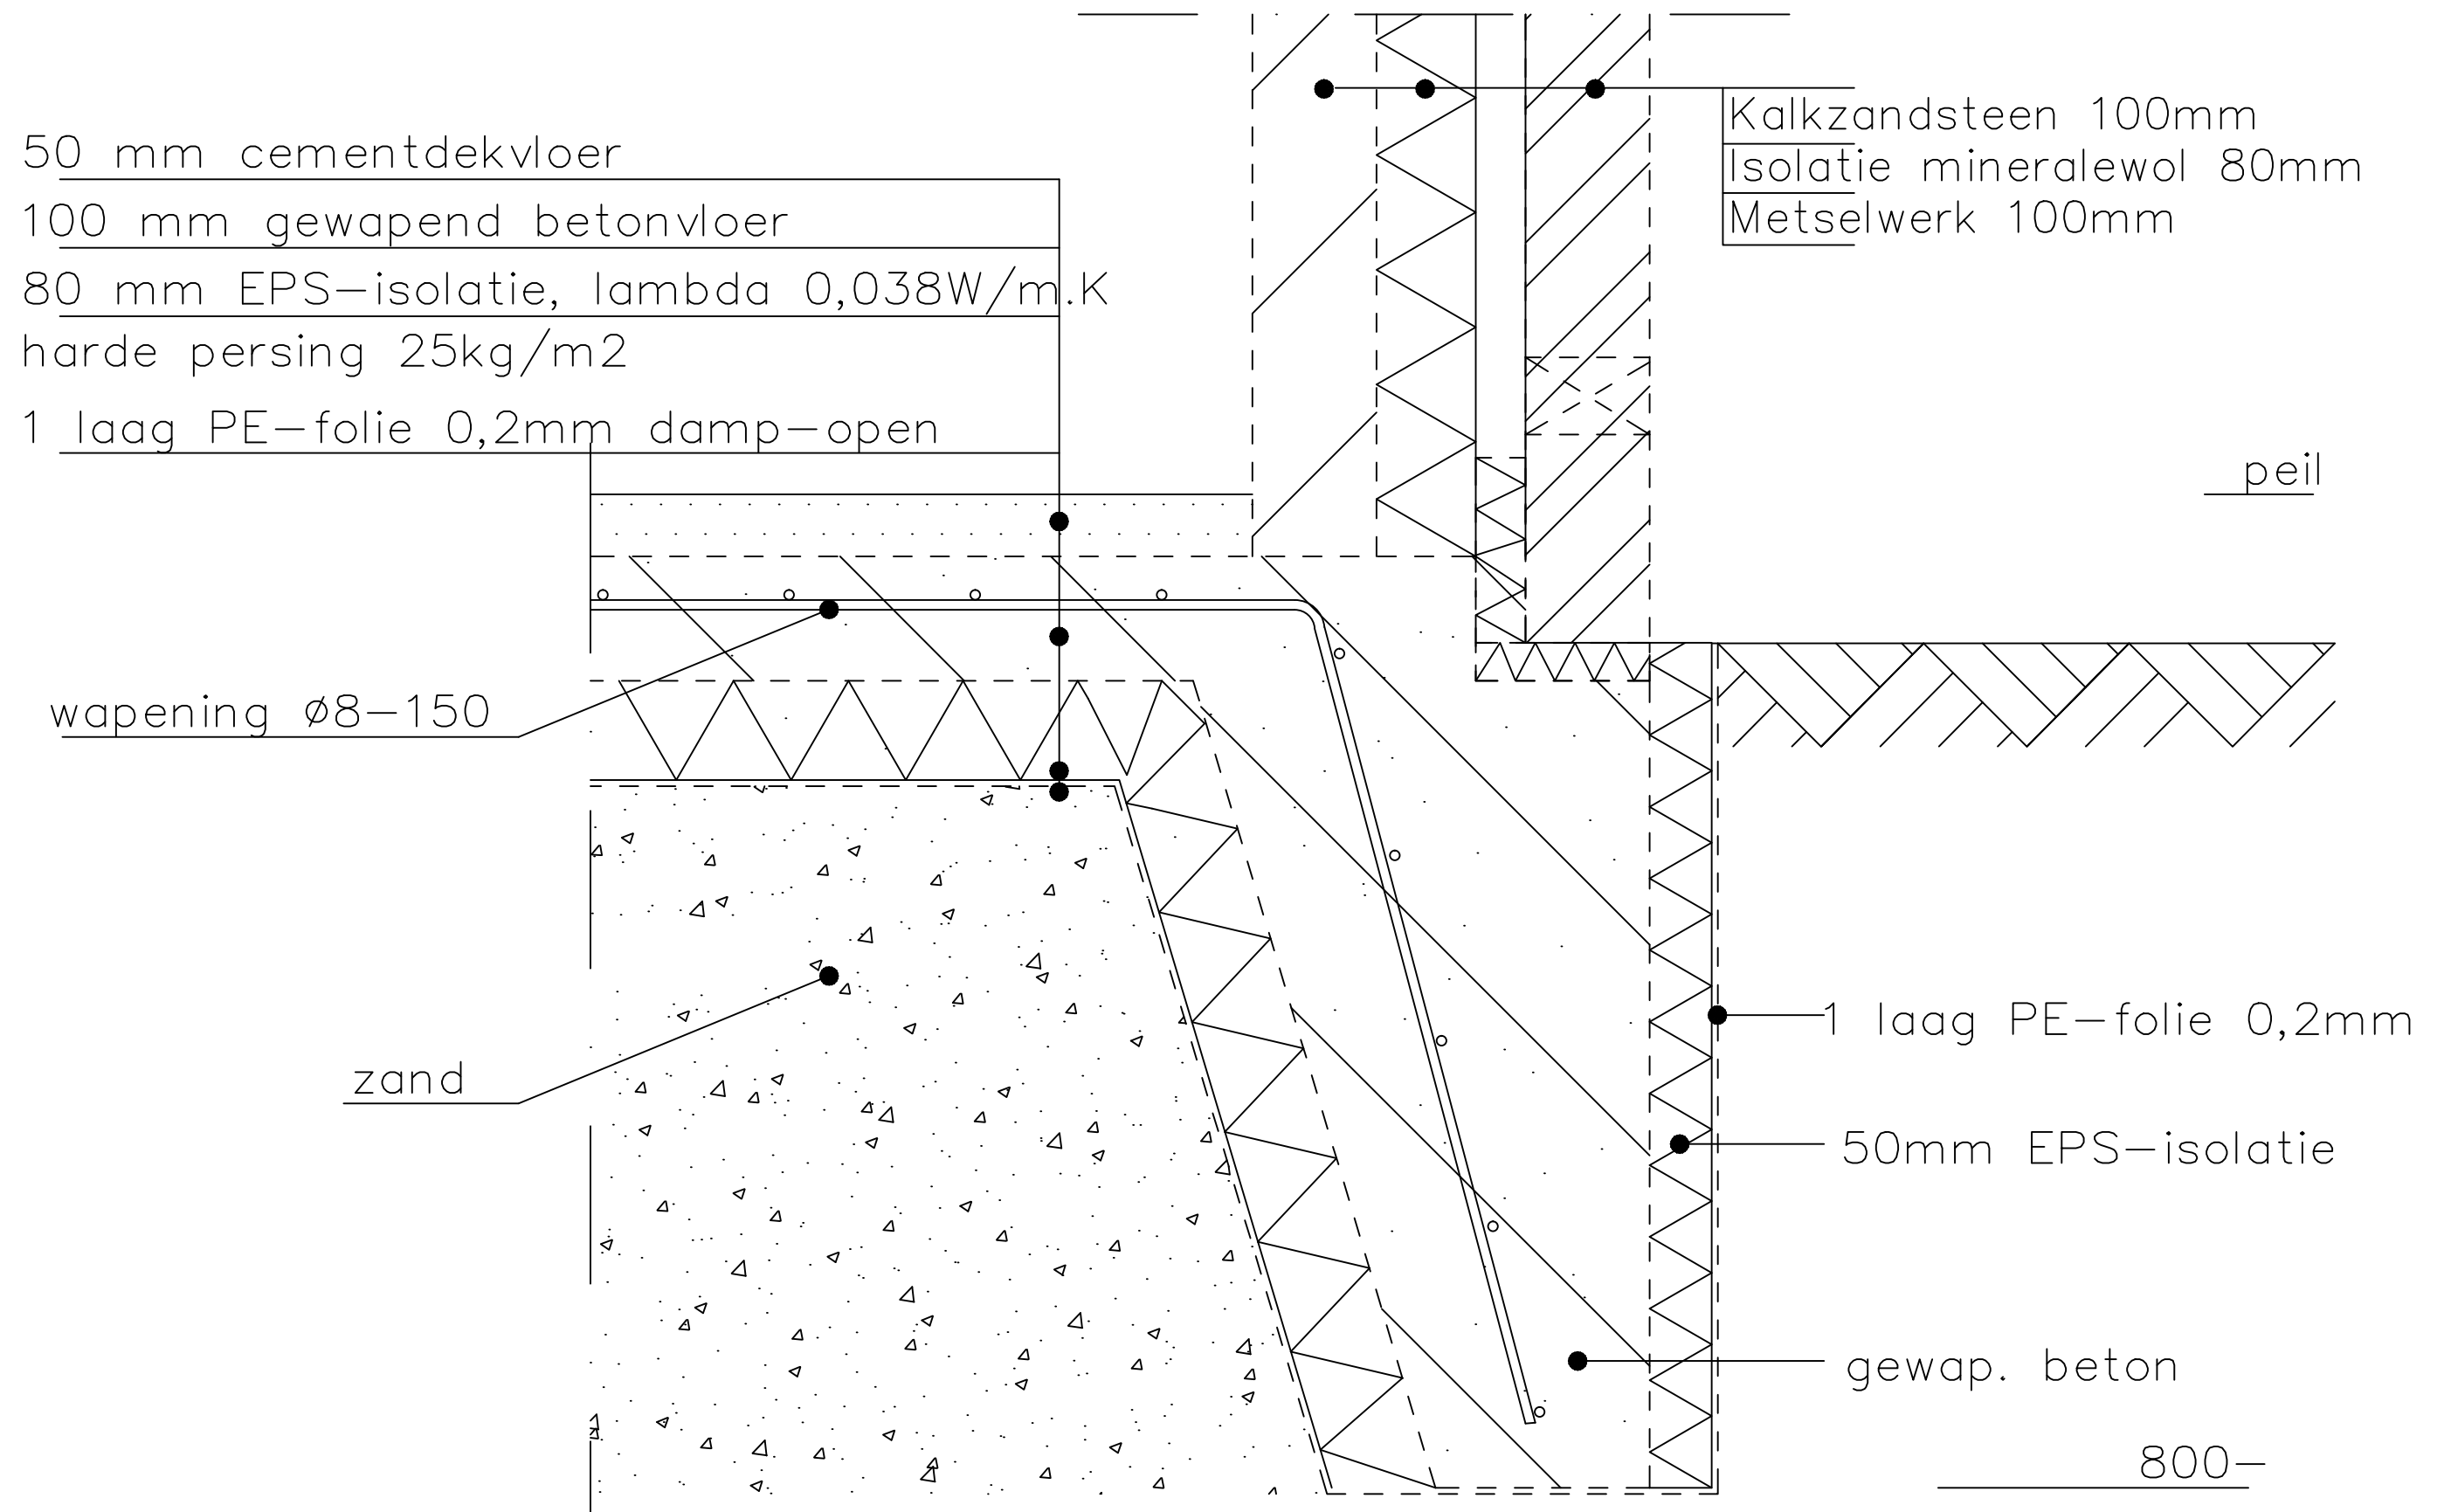

wijziging		omschrijving				datum	
schaal	1:100, 1:50 en details 1:5	datum	ontwerp	aanvraag		tekening nummer:	
getekend	Fredsbouwtekeningen.nl		informatie	constructie			
gecontr.			datum	plaatje			
cad-nummer						A1	
Schoor 5000x3500mm Met pindak en zolder						wijziging	