
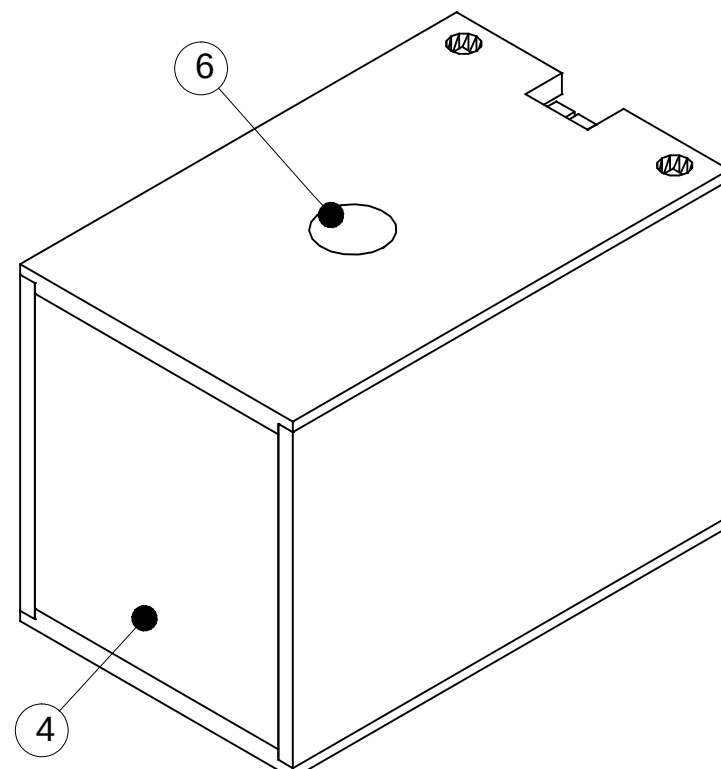
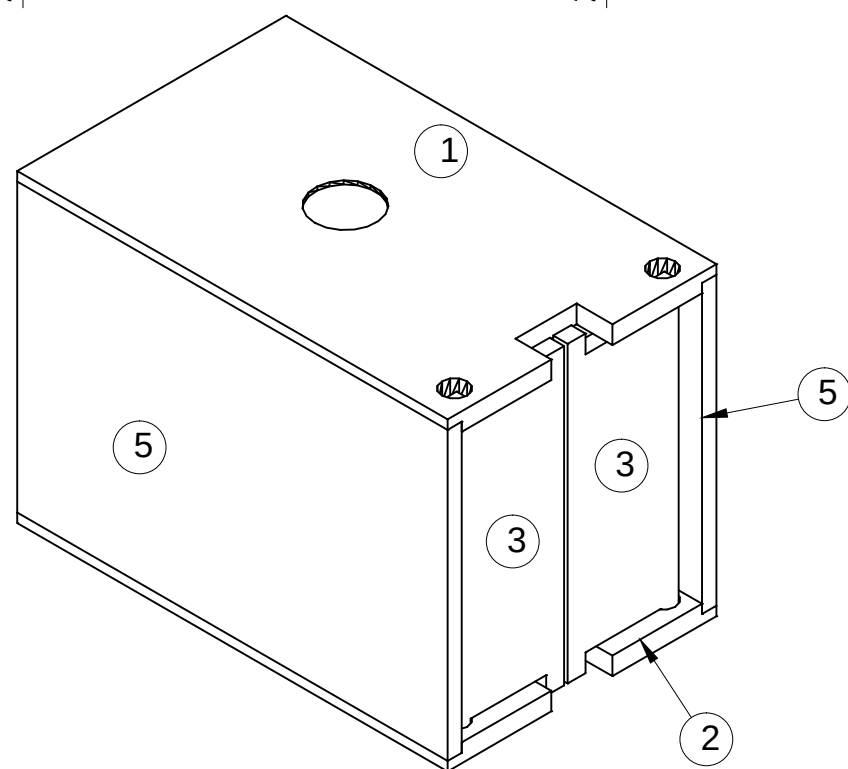


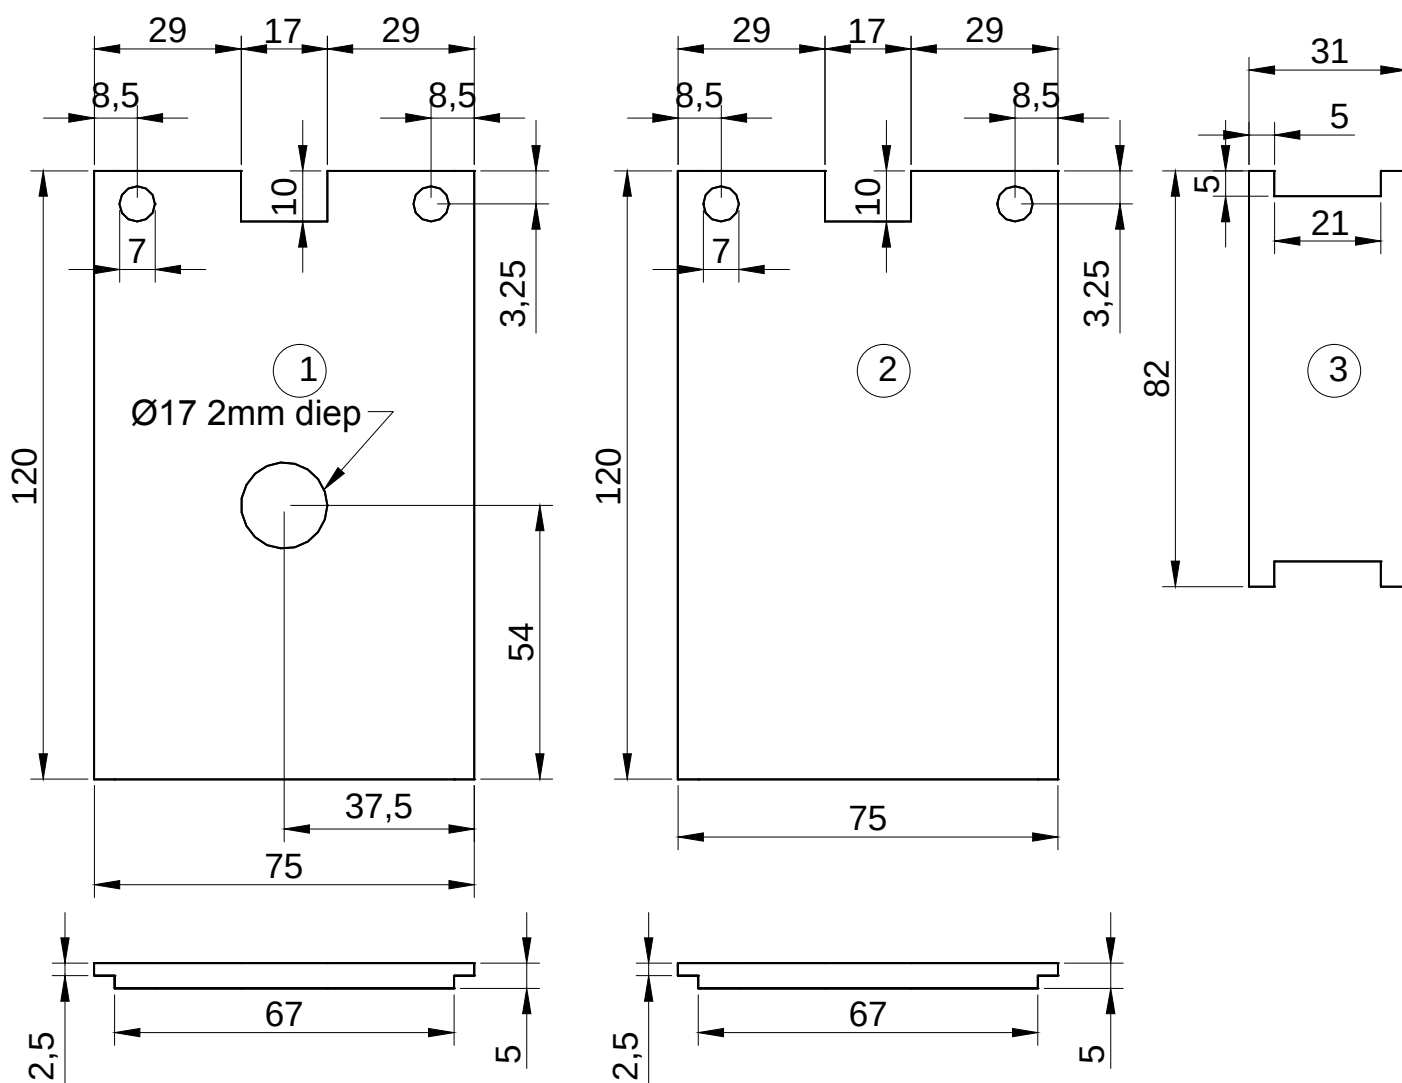

Item	Aantal	Materiaal	Dikte	Breedte	Lengte
1	1	Hardhout	5	75	120
2	1	Hardhout	5	75	120
3	2	Hardhout	5	31	82
4	1	Hardhout	5	67	75
5	2	Hardhout	5	80	120
6	1	Staal	2	ø17	
Houtlijm					
getekend Fredsbouwtekeningen.nl					1 van
Container					A3