

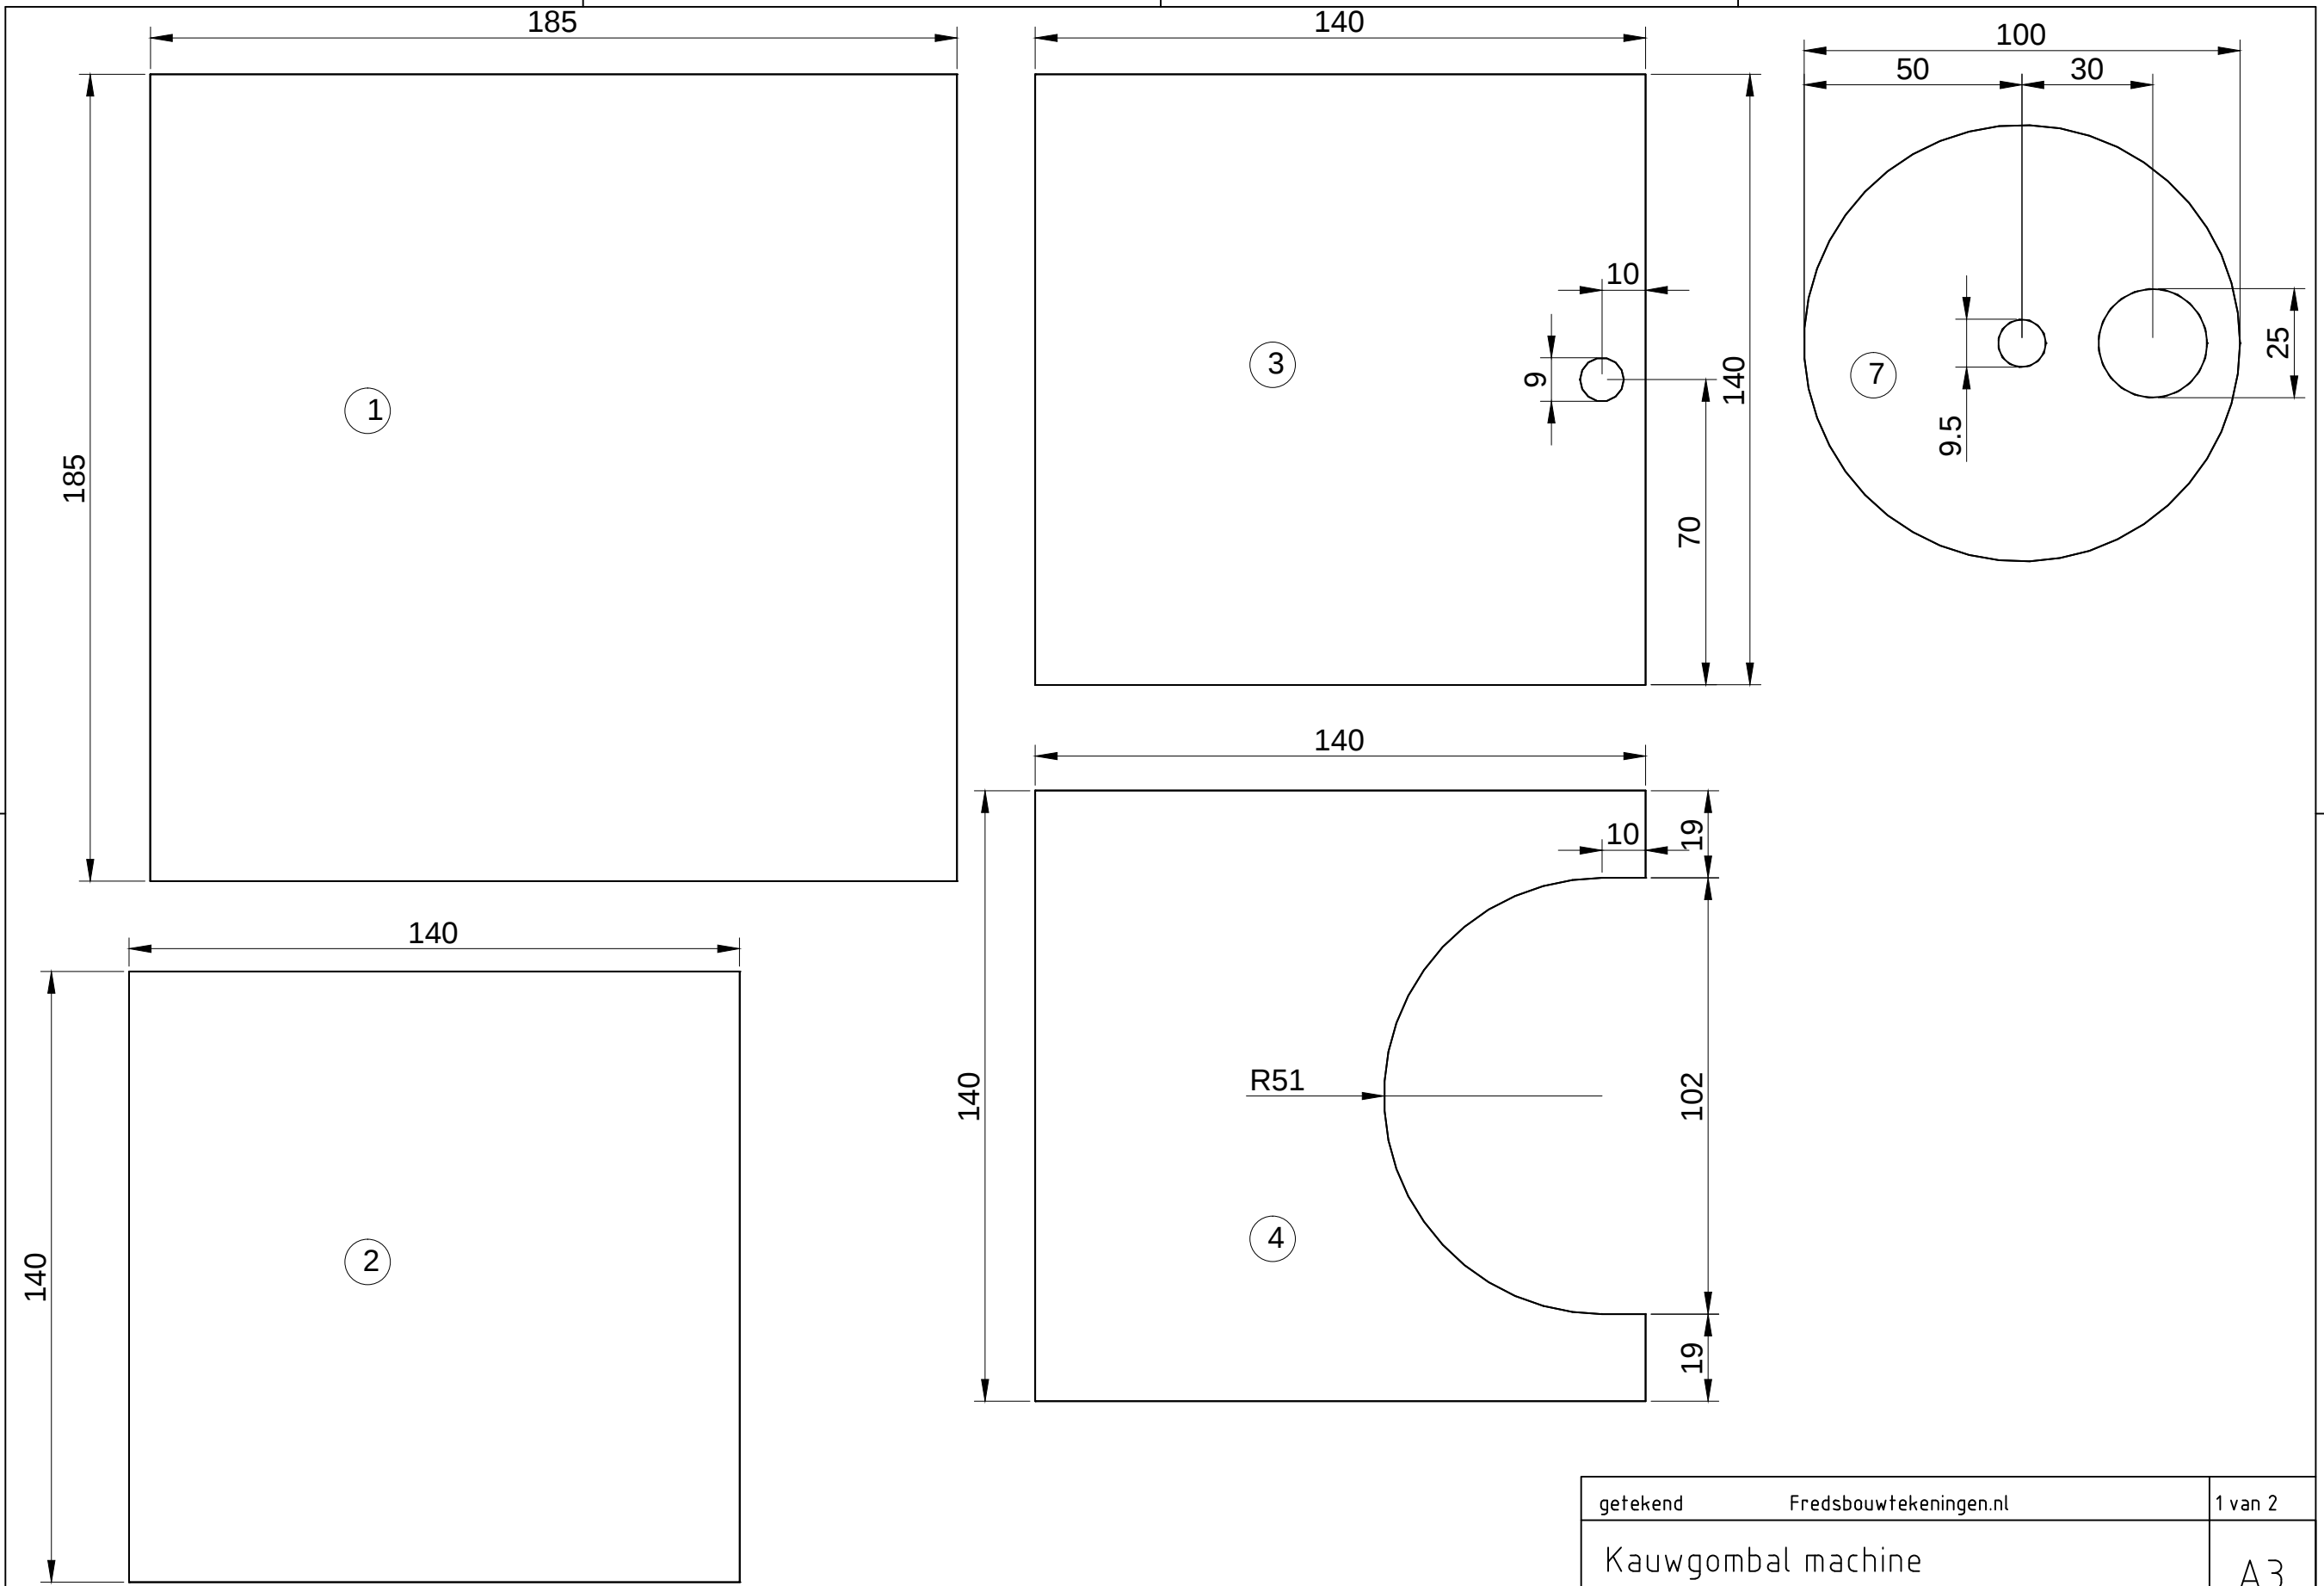


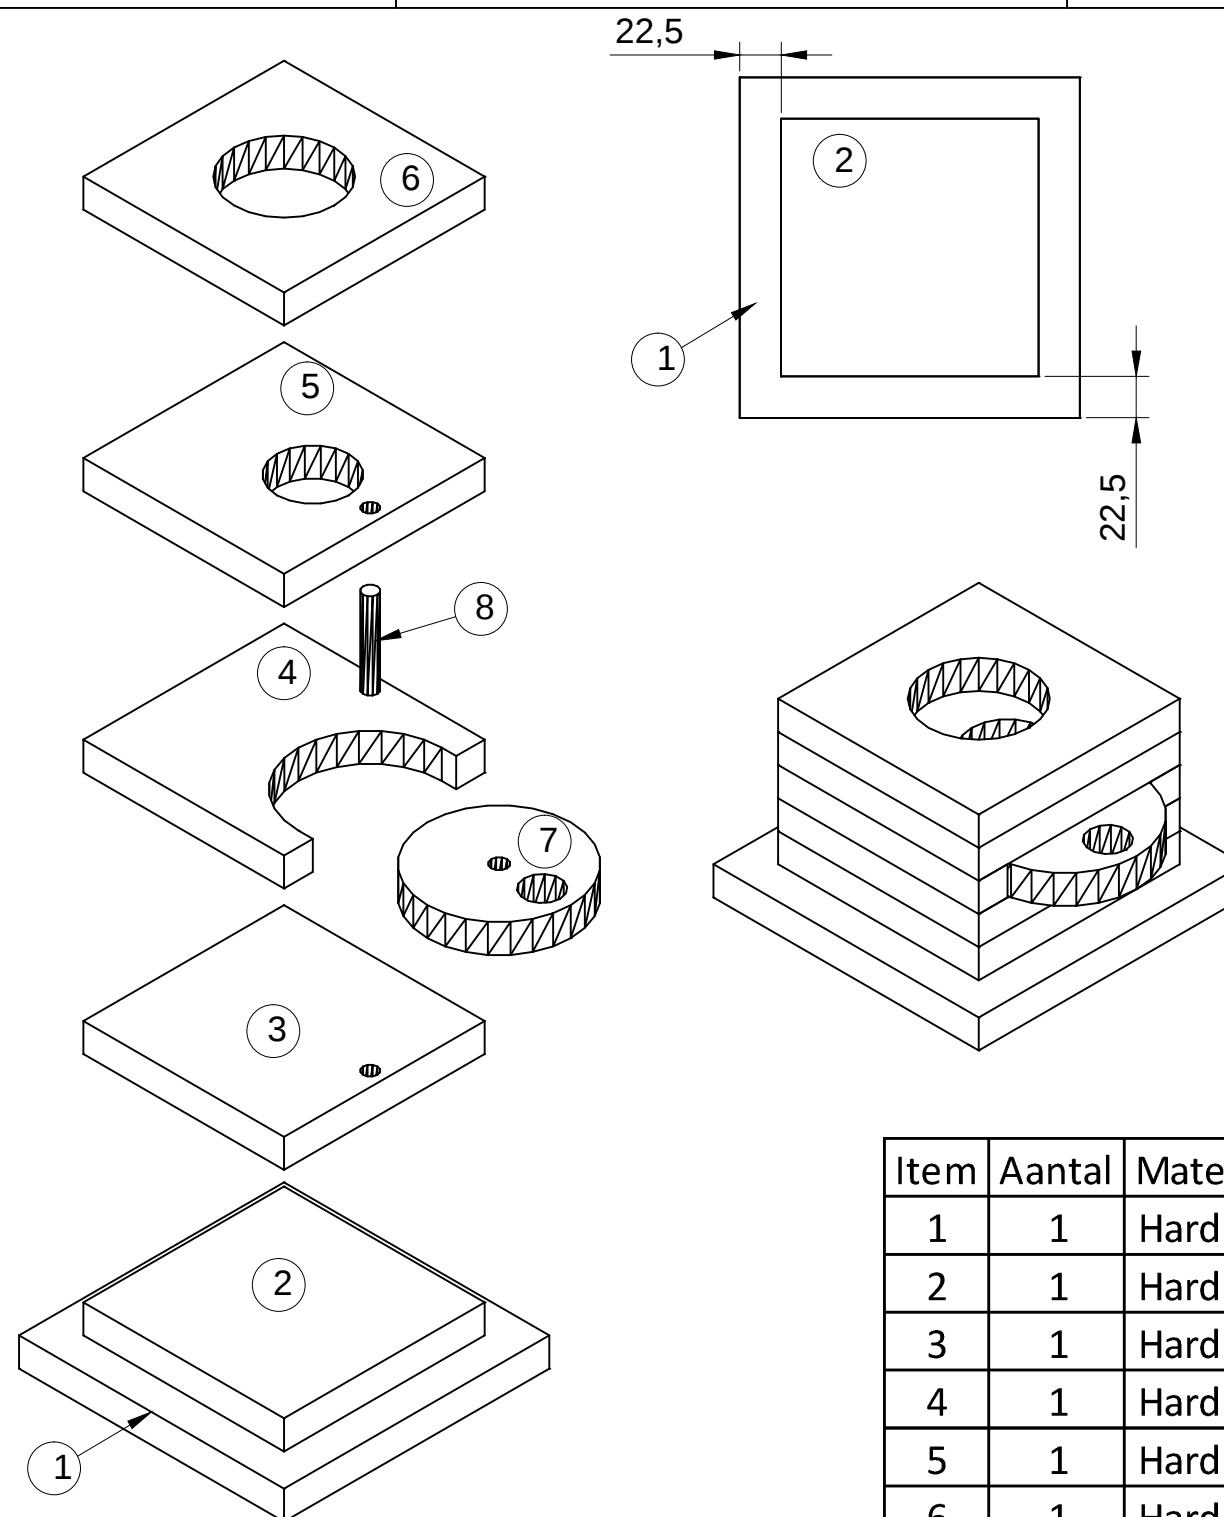

getekend	Fredsbouwtekeningen.nl	1 van 2
Kauwgombal machine		A3

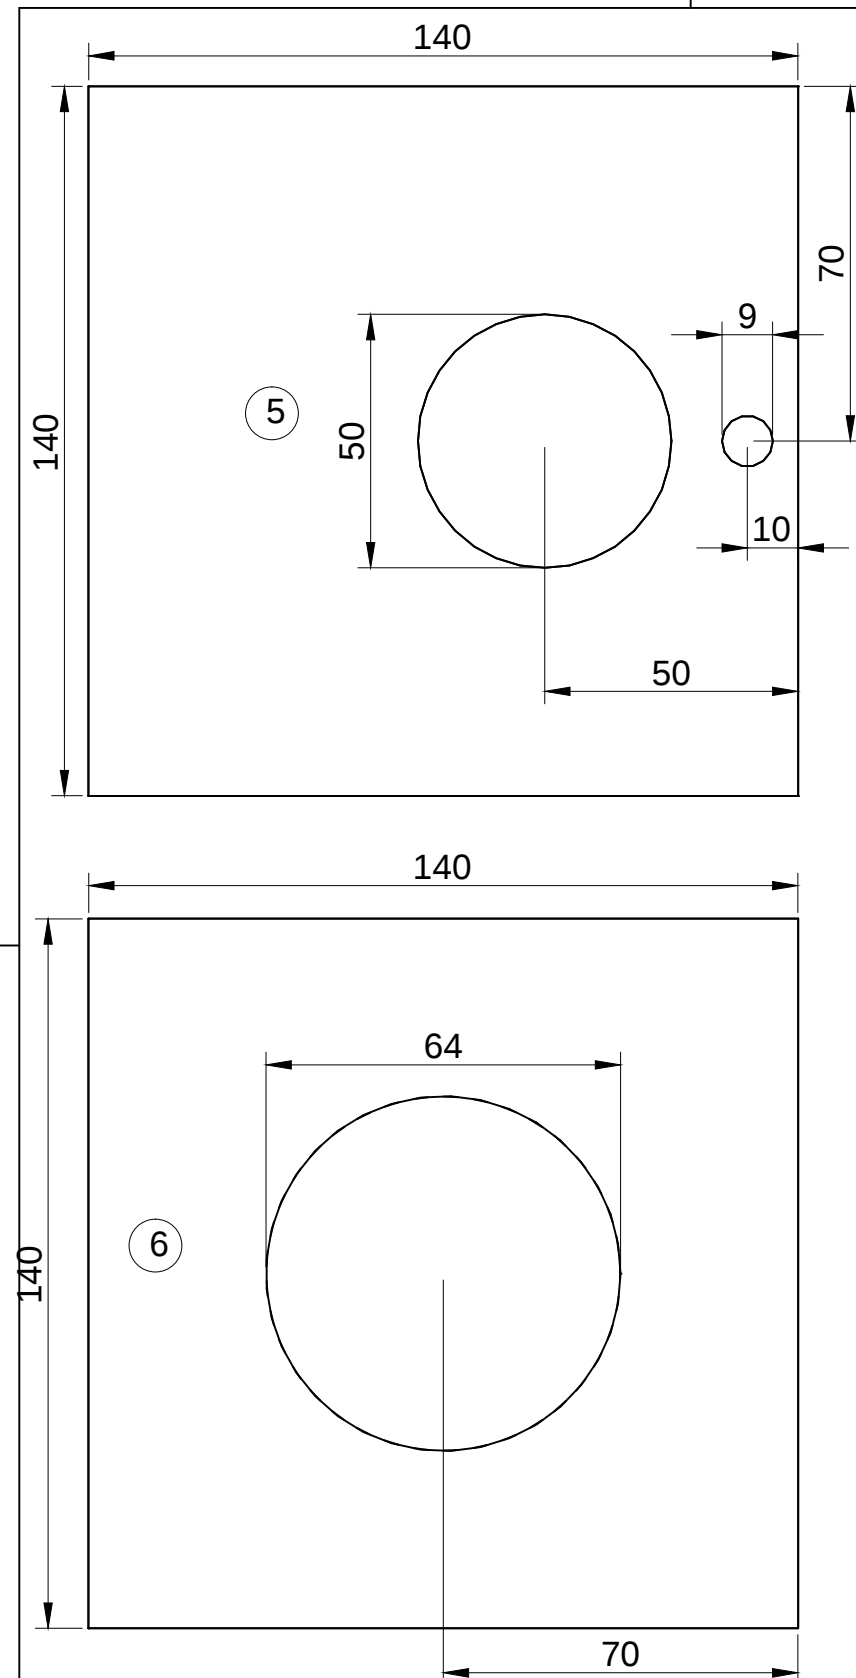

Item	Aantal	Materiaal	Dikte	Breedte	Lengte
1	1	Hardhout	20	185	185
2	1	Hardhout	20	140	140
3	1	Hardhout	20	140	140
4	1	Hardhout	20	140	140
5	1	Hardhout	20	140	140
6	1	Hardhout	20	140	140
7	1	Hardhout	19	ø100	
8	1	Hardhout	ø9		60
Houtlijm					
getekend Fredsbouwtekeningen.nl					2 van 2
Kauwgombal machine					A3