

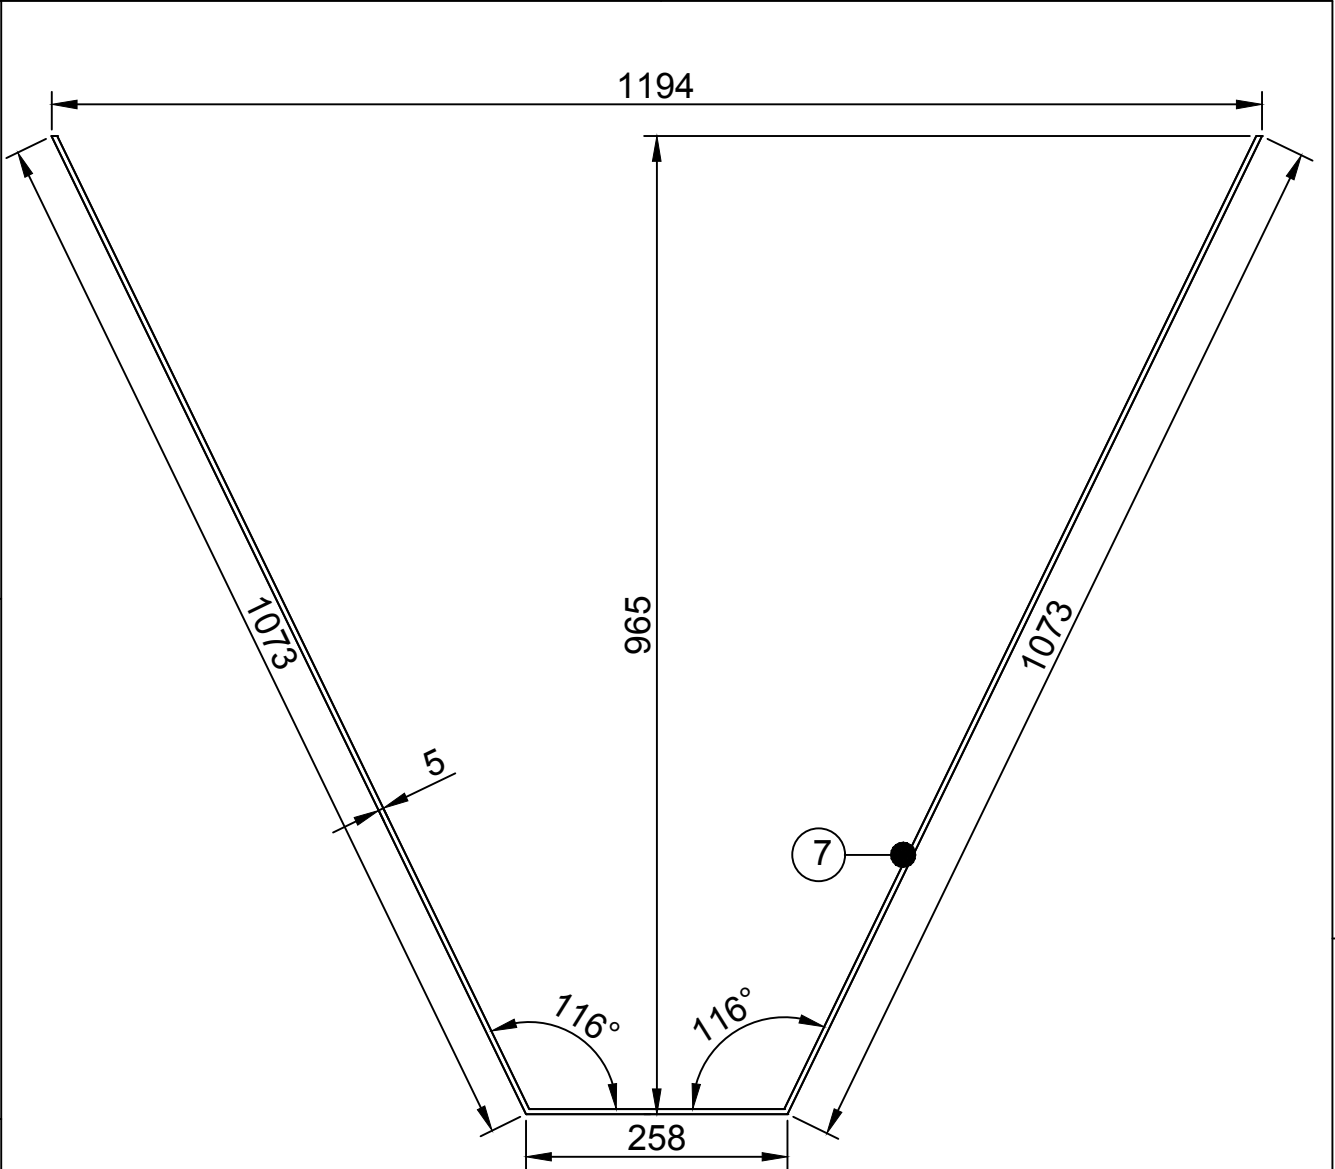
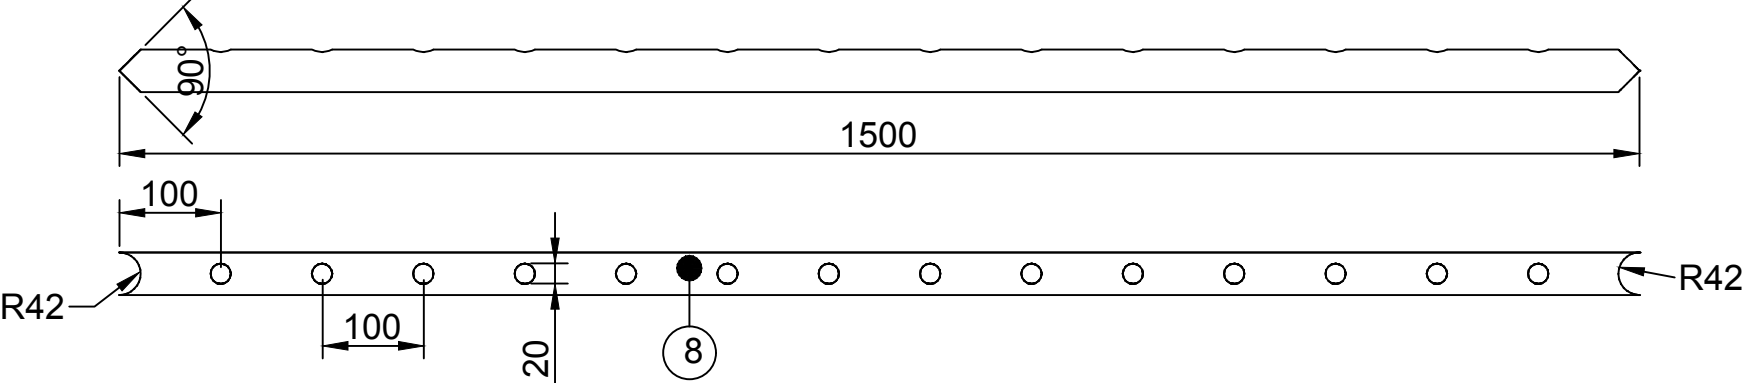
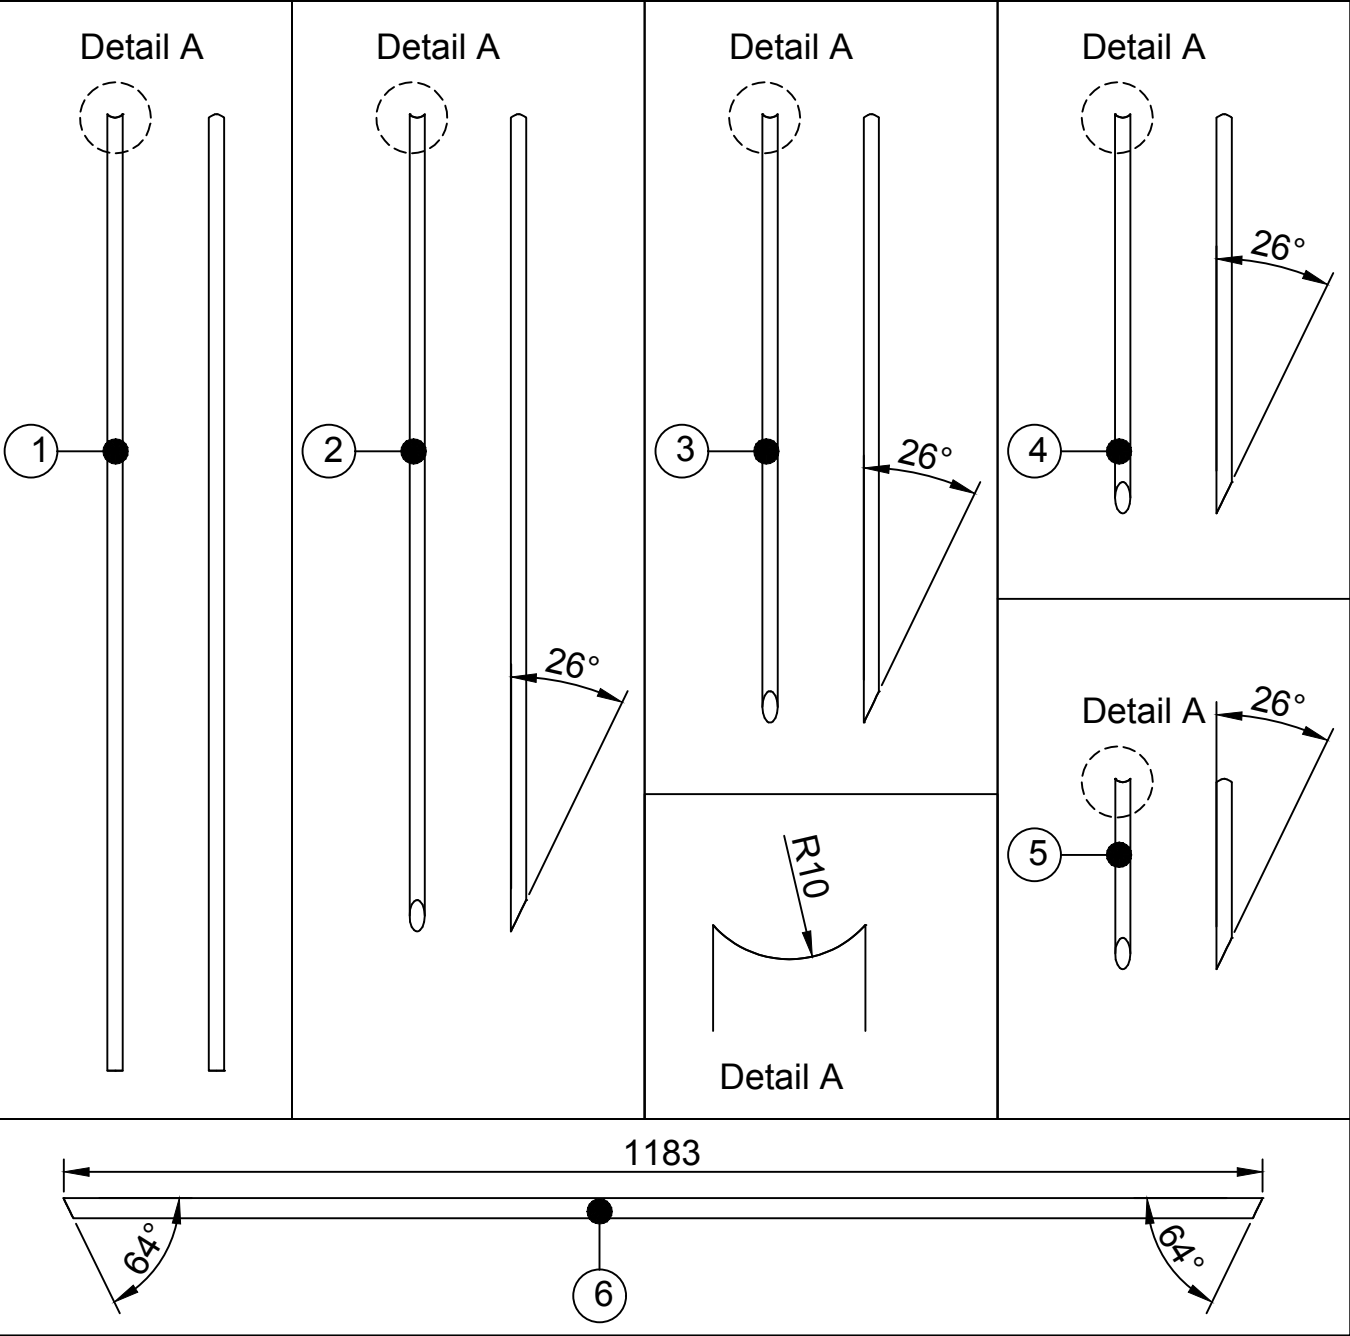
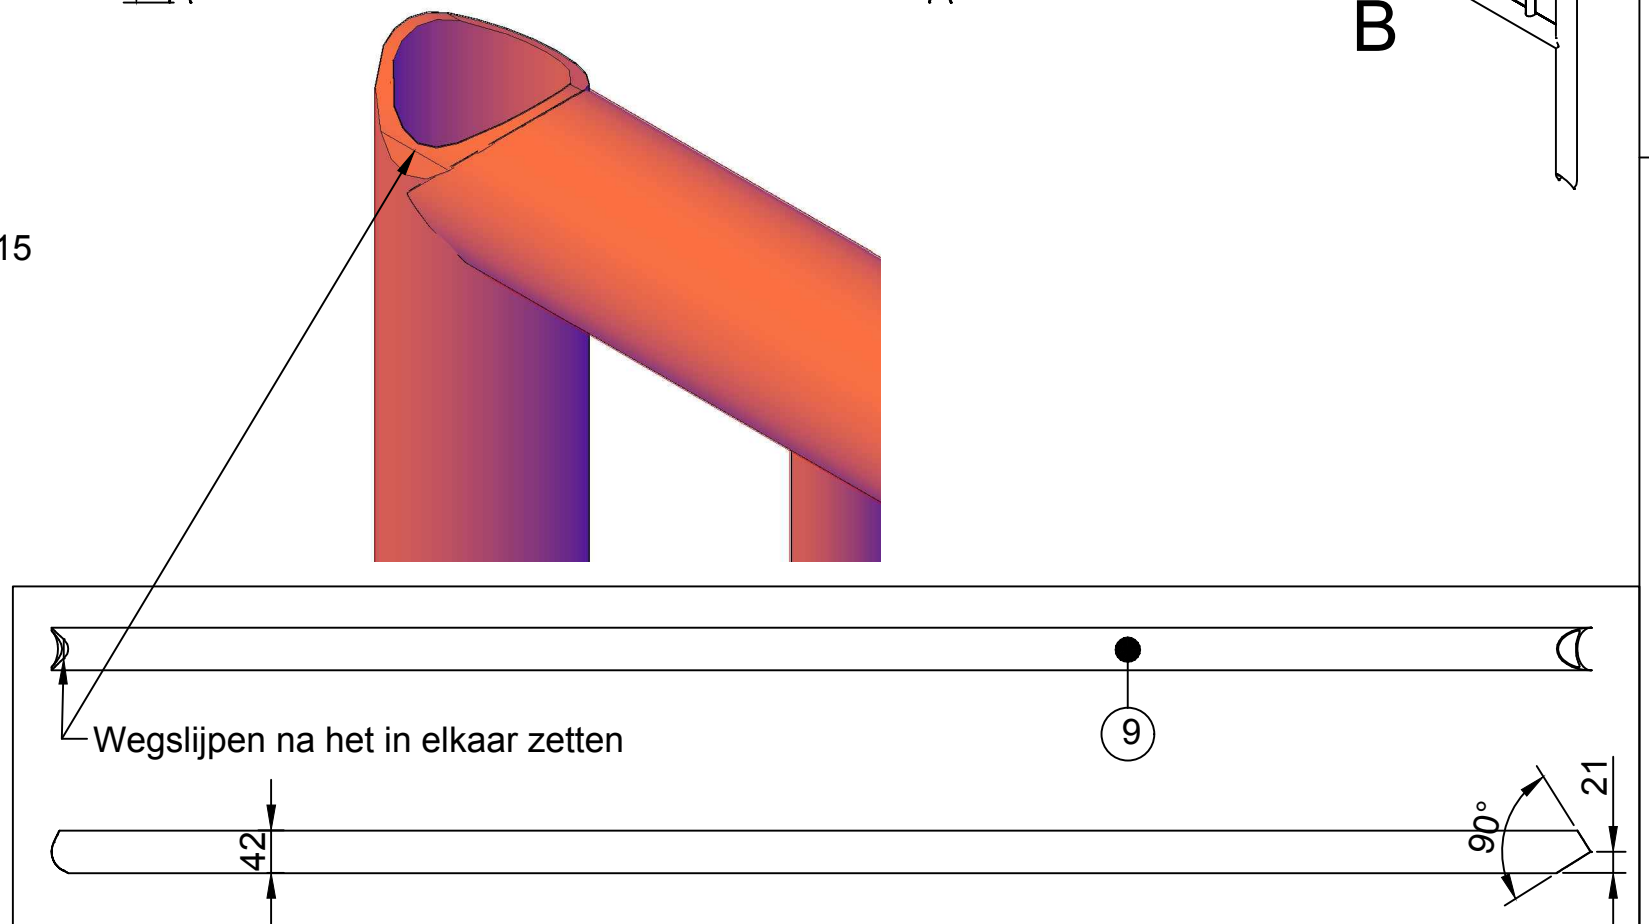
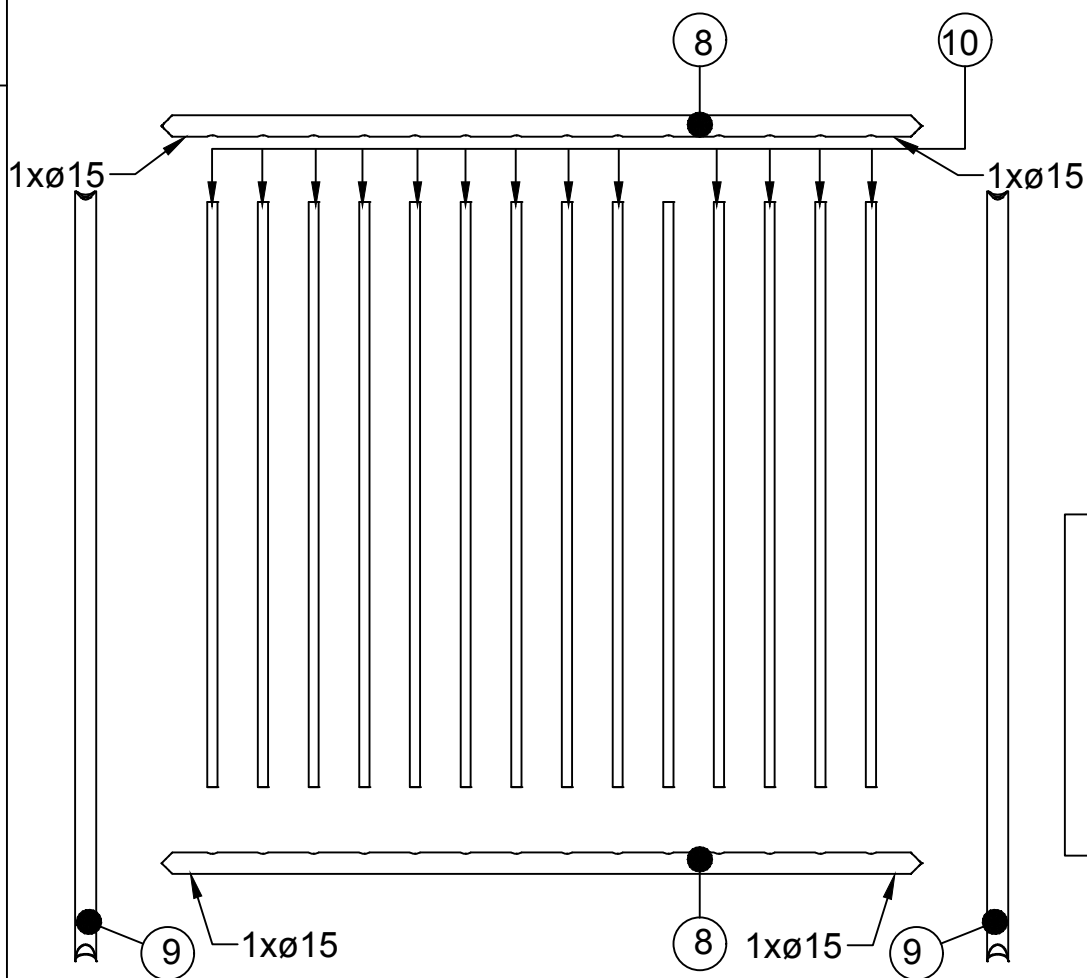
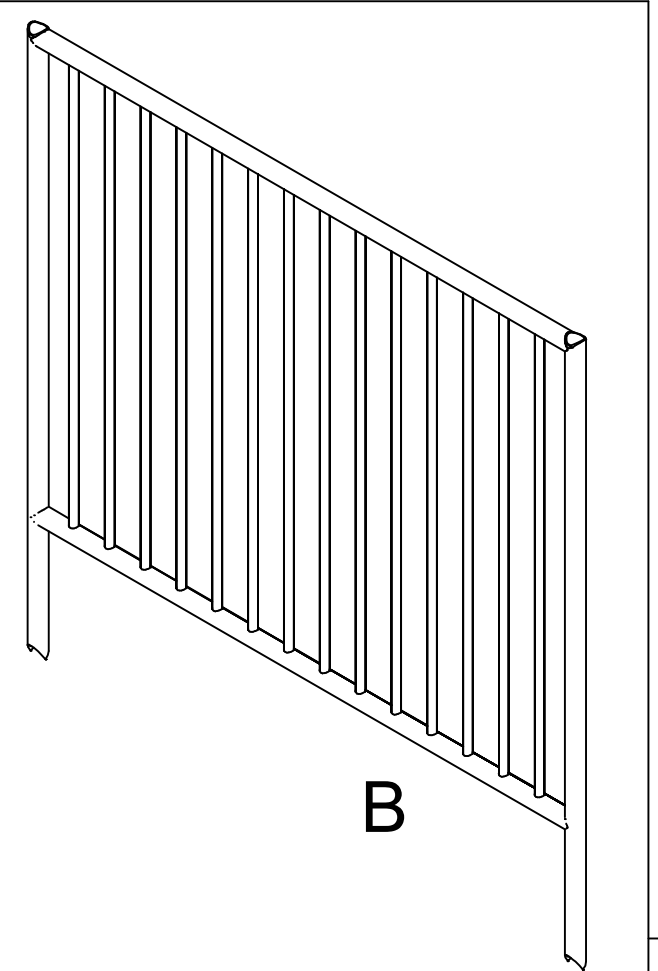


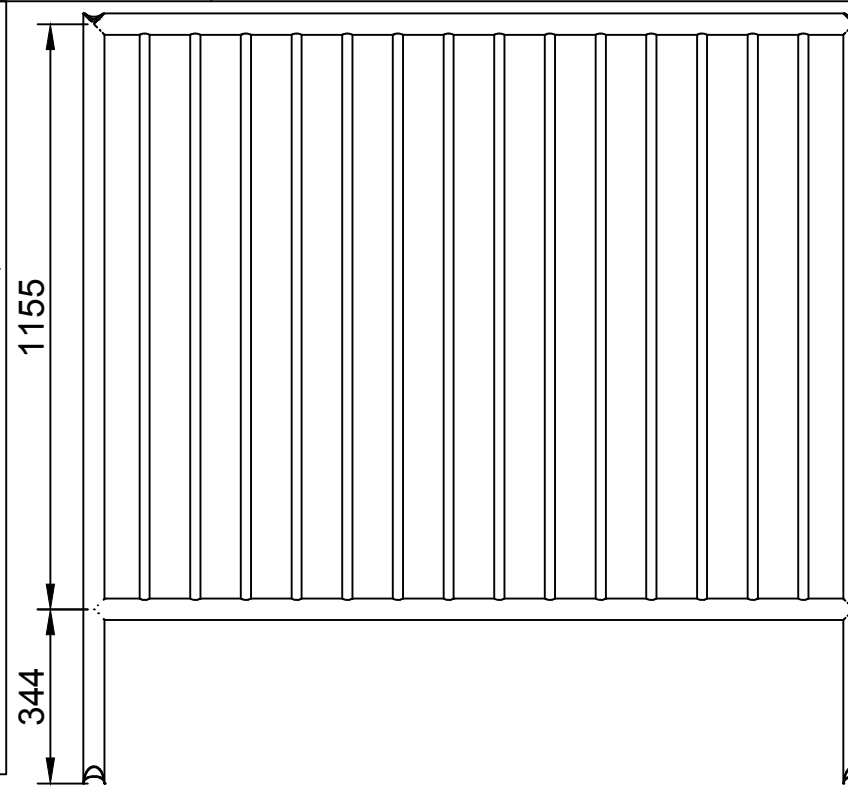







Alle verbindingen rondom lassen

getekend	Fredsbouwtekeningen.nl	1 van 4
Hooiruif type B		A3

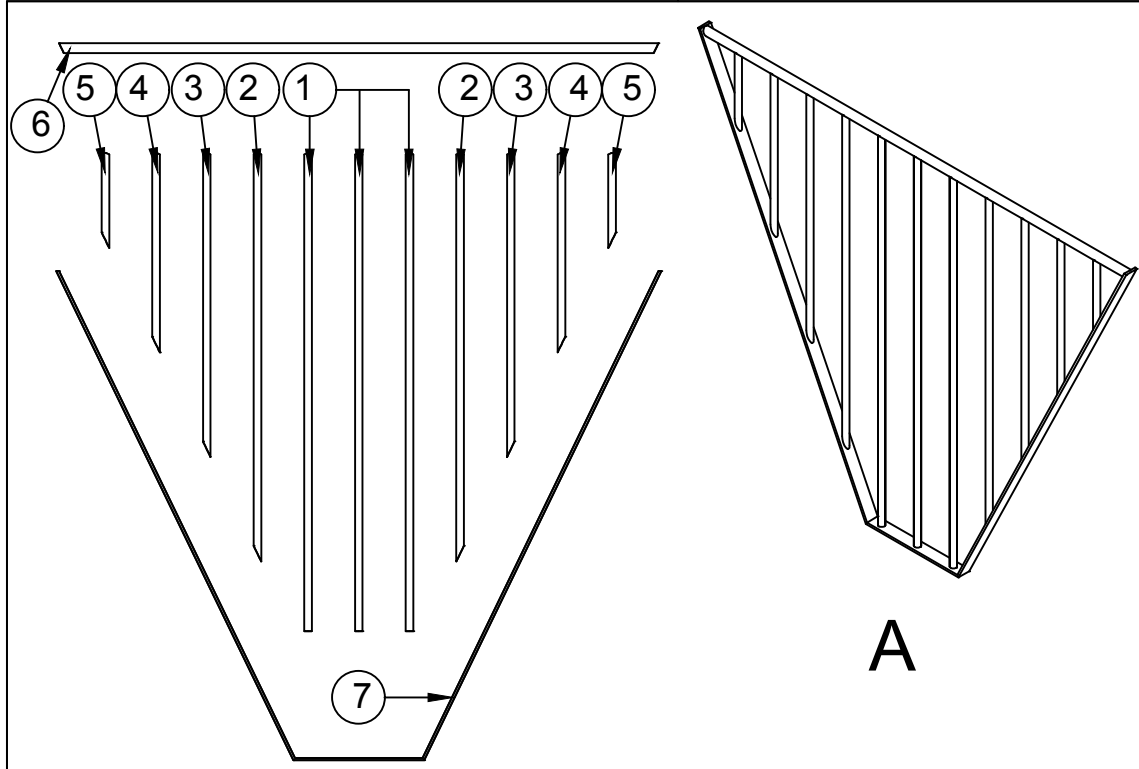



Alle verbindingen rondom lassen

getekend	Fredsbouwtekeningen.nl	2 van 4
Hooiruif type B		A3

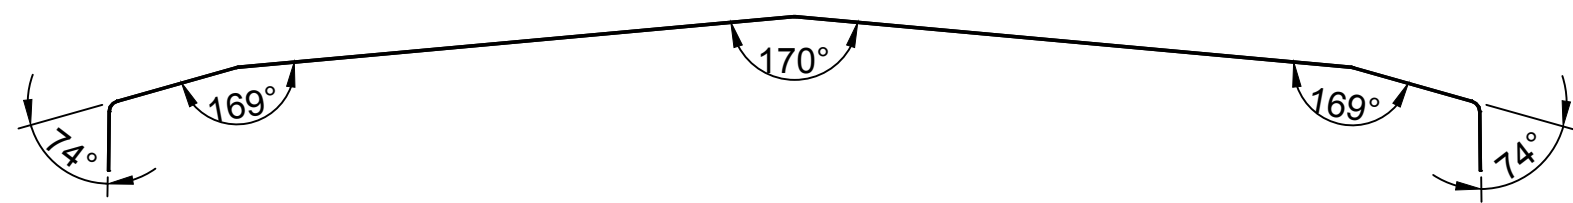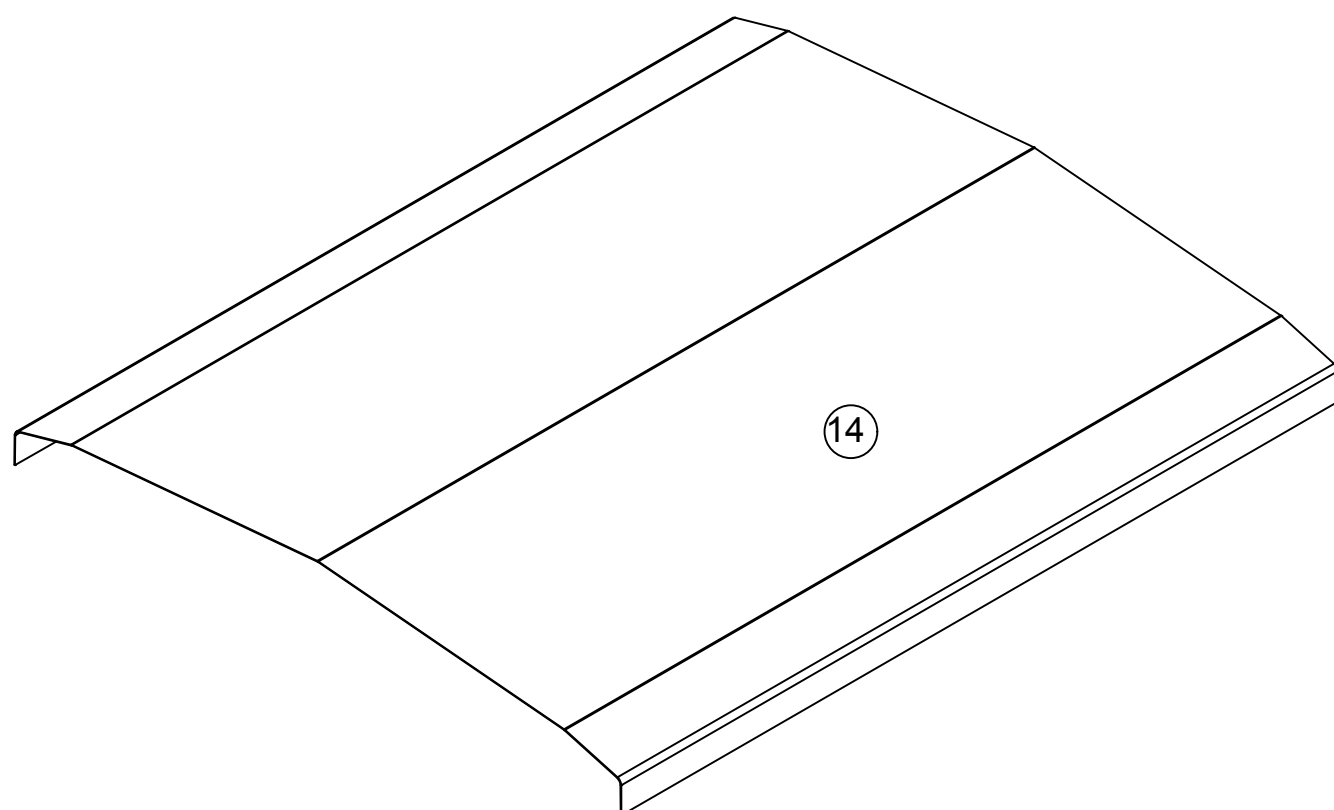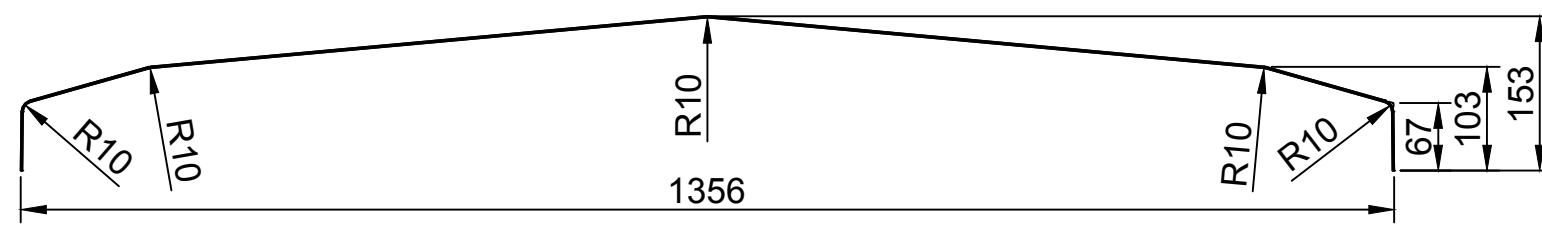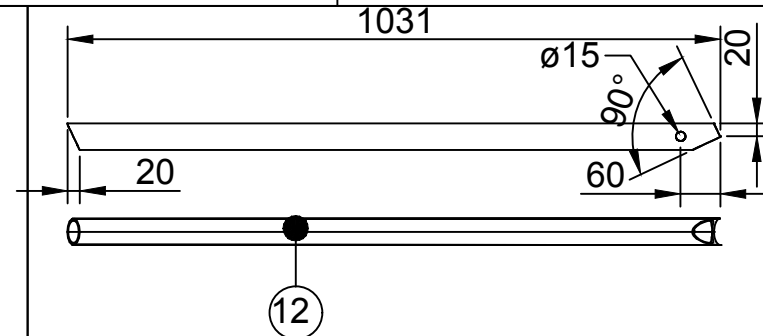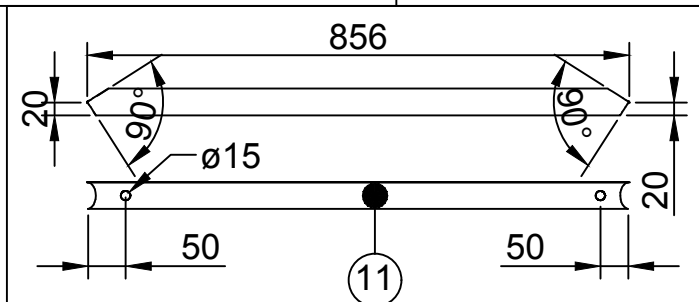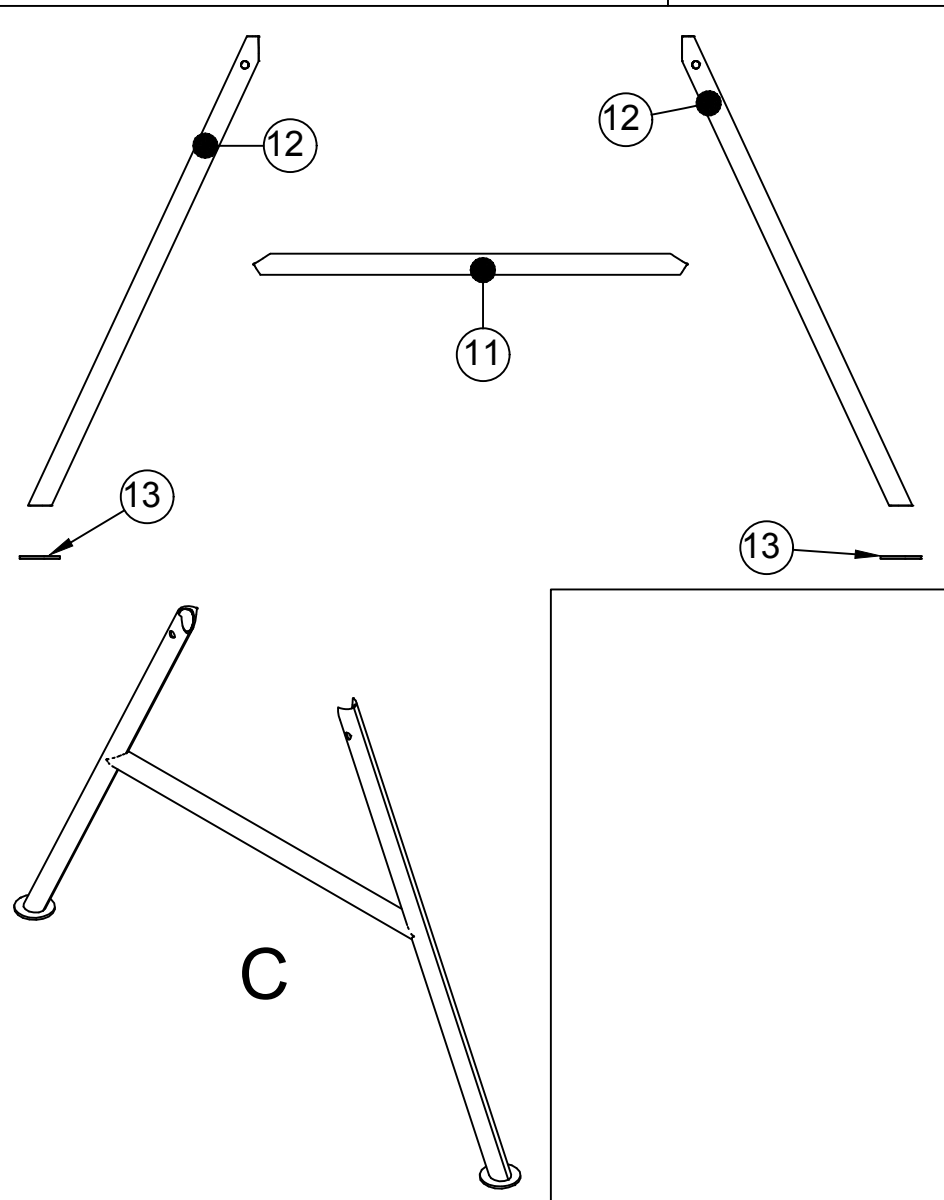


Alle verbindingen rondom lassen

getekend	Fredsbouwtekeningen.nl	3 van 4
Hooiruif type B		A3

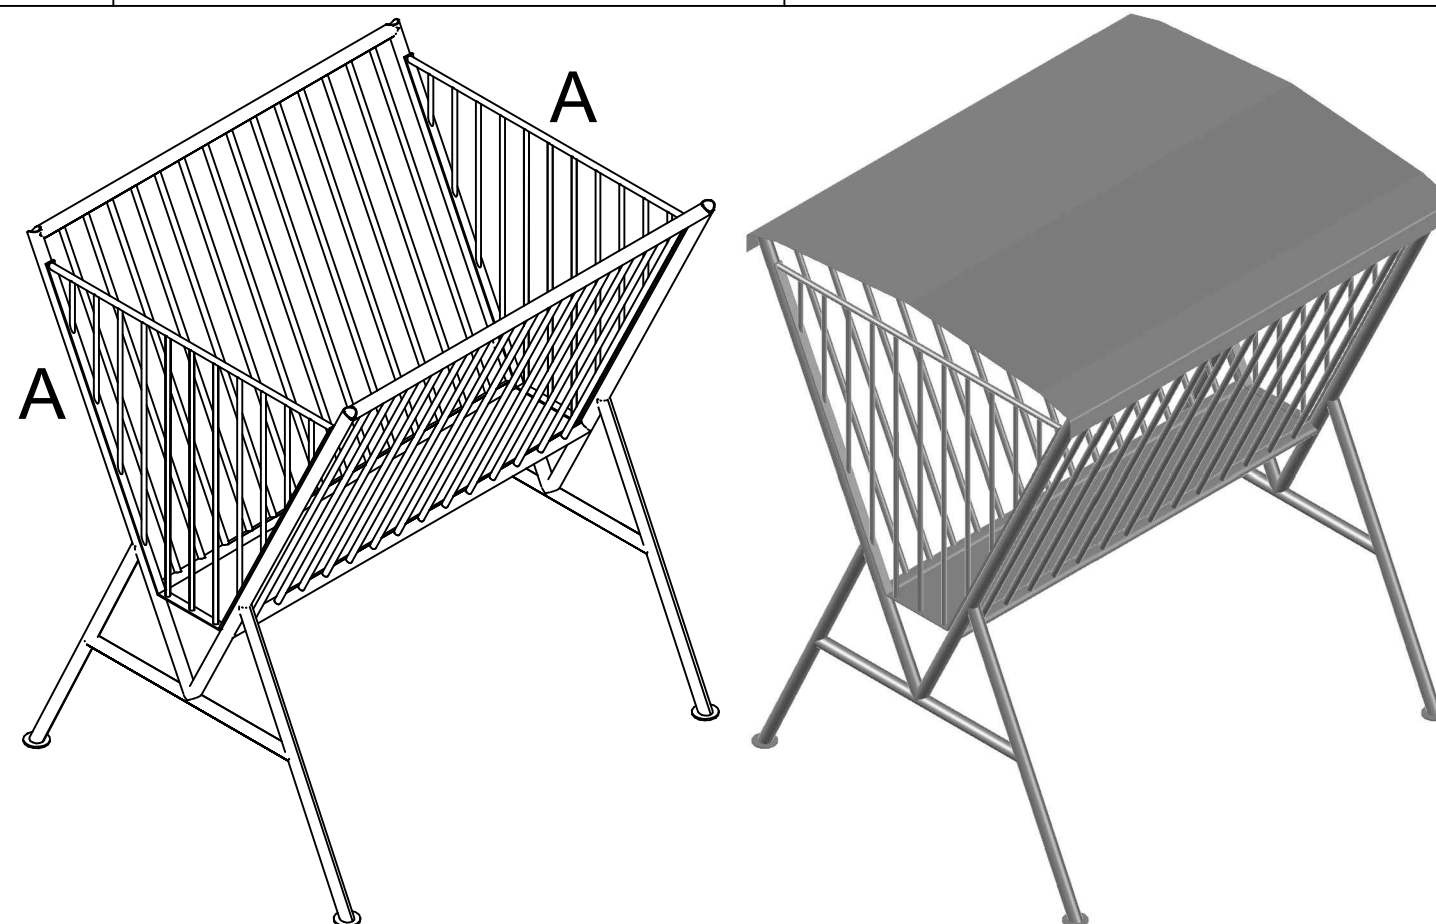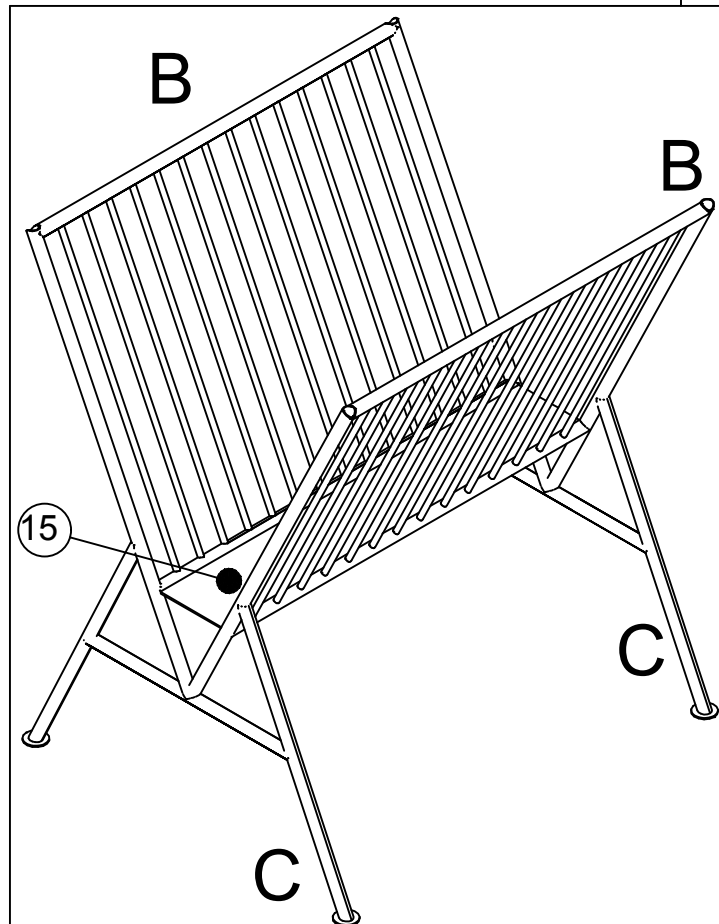

Item	Aantal	Materiaal	Dikte	Breedte	Lengte
1	3	RVS	ø15		943
2	2	RVS	ø15		806
3	2	RVS	ø15		600
4	2	RVS	ø15		394
5	2	RVS	ø15		188
6	2	RVS	ø20		1183
7	2	RVS	5	30	2405
8	4	RVS	ø42.4x2		1500
9	4	RVS	ø42.4x2		1519
10	14	RVS	ø20		1155
11	2	RVS	ø42.4x2		856
12	4	RVS	ø42.4x2		
13	4	RVS	ø80		5
14	1	RVS	2	1504	1600
15	1	RVS	2	258	1500

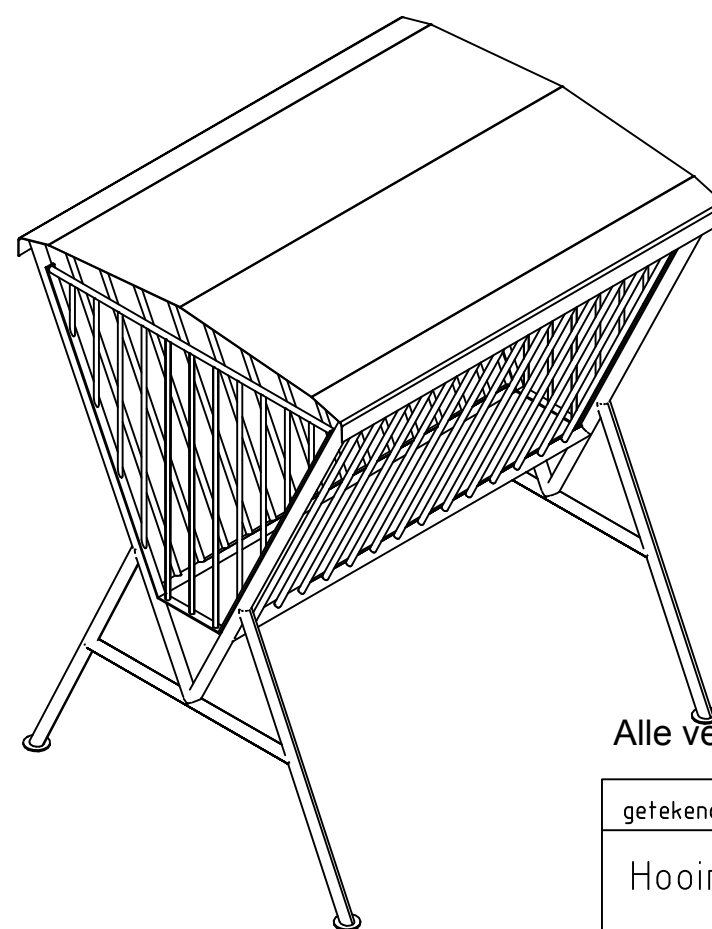

Alle verbindingen rondom lassen

getekend	Fredsbouwtekeningen.nl	4 van
Hooiruif type B		A3