

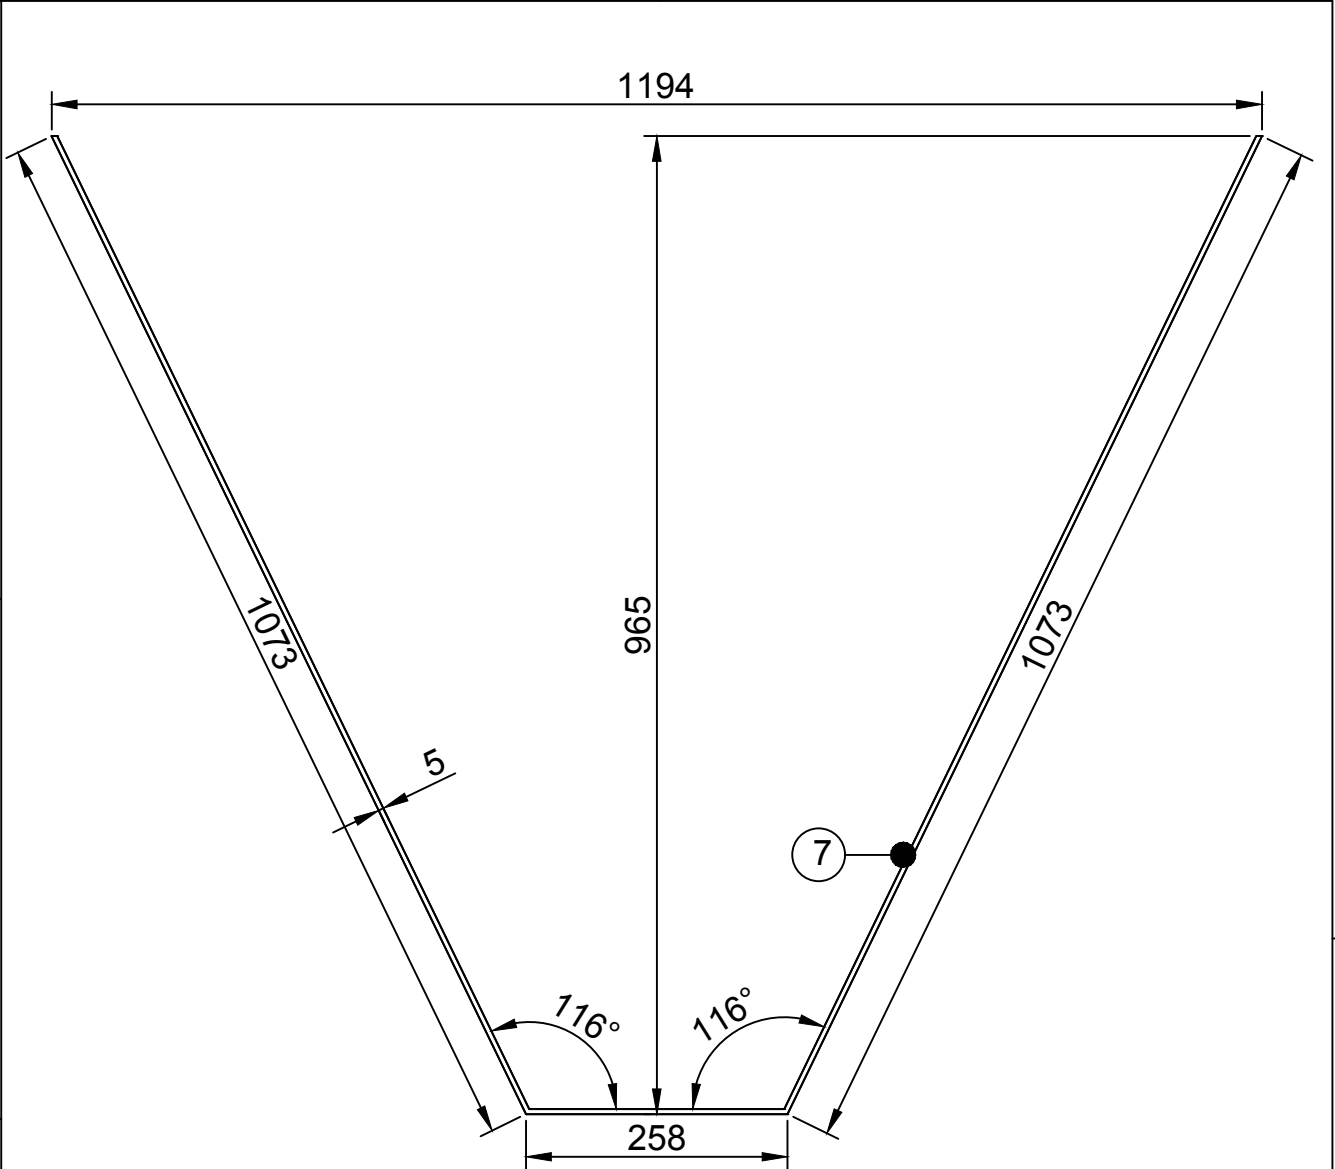
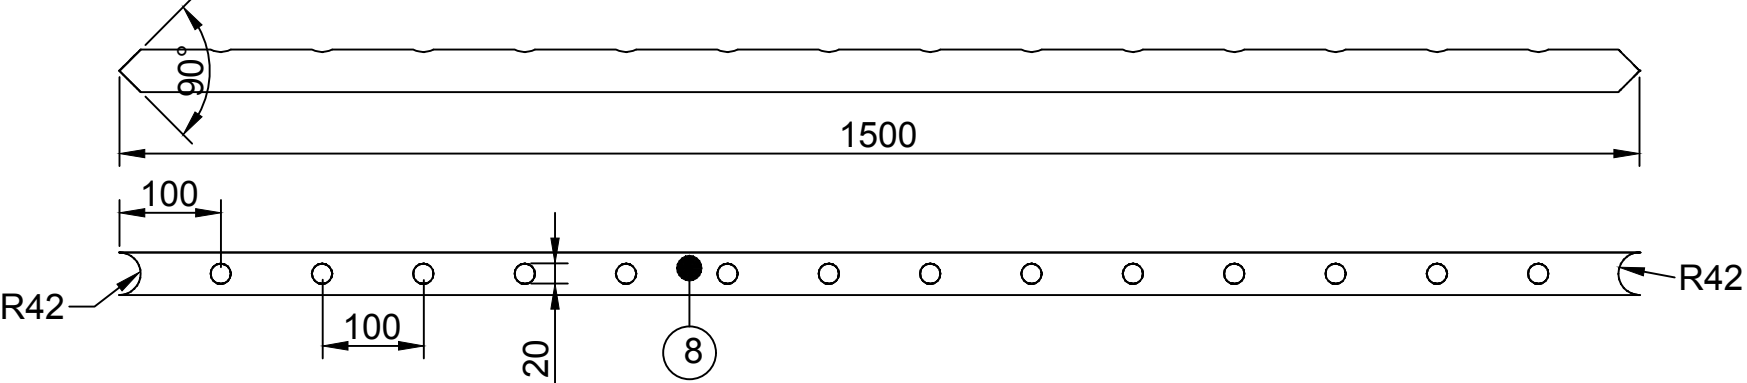
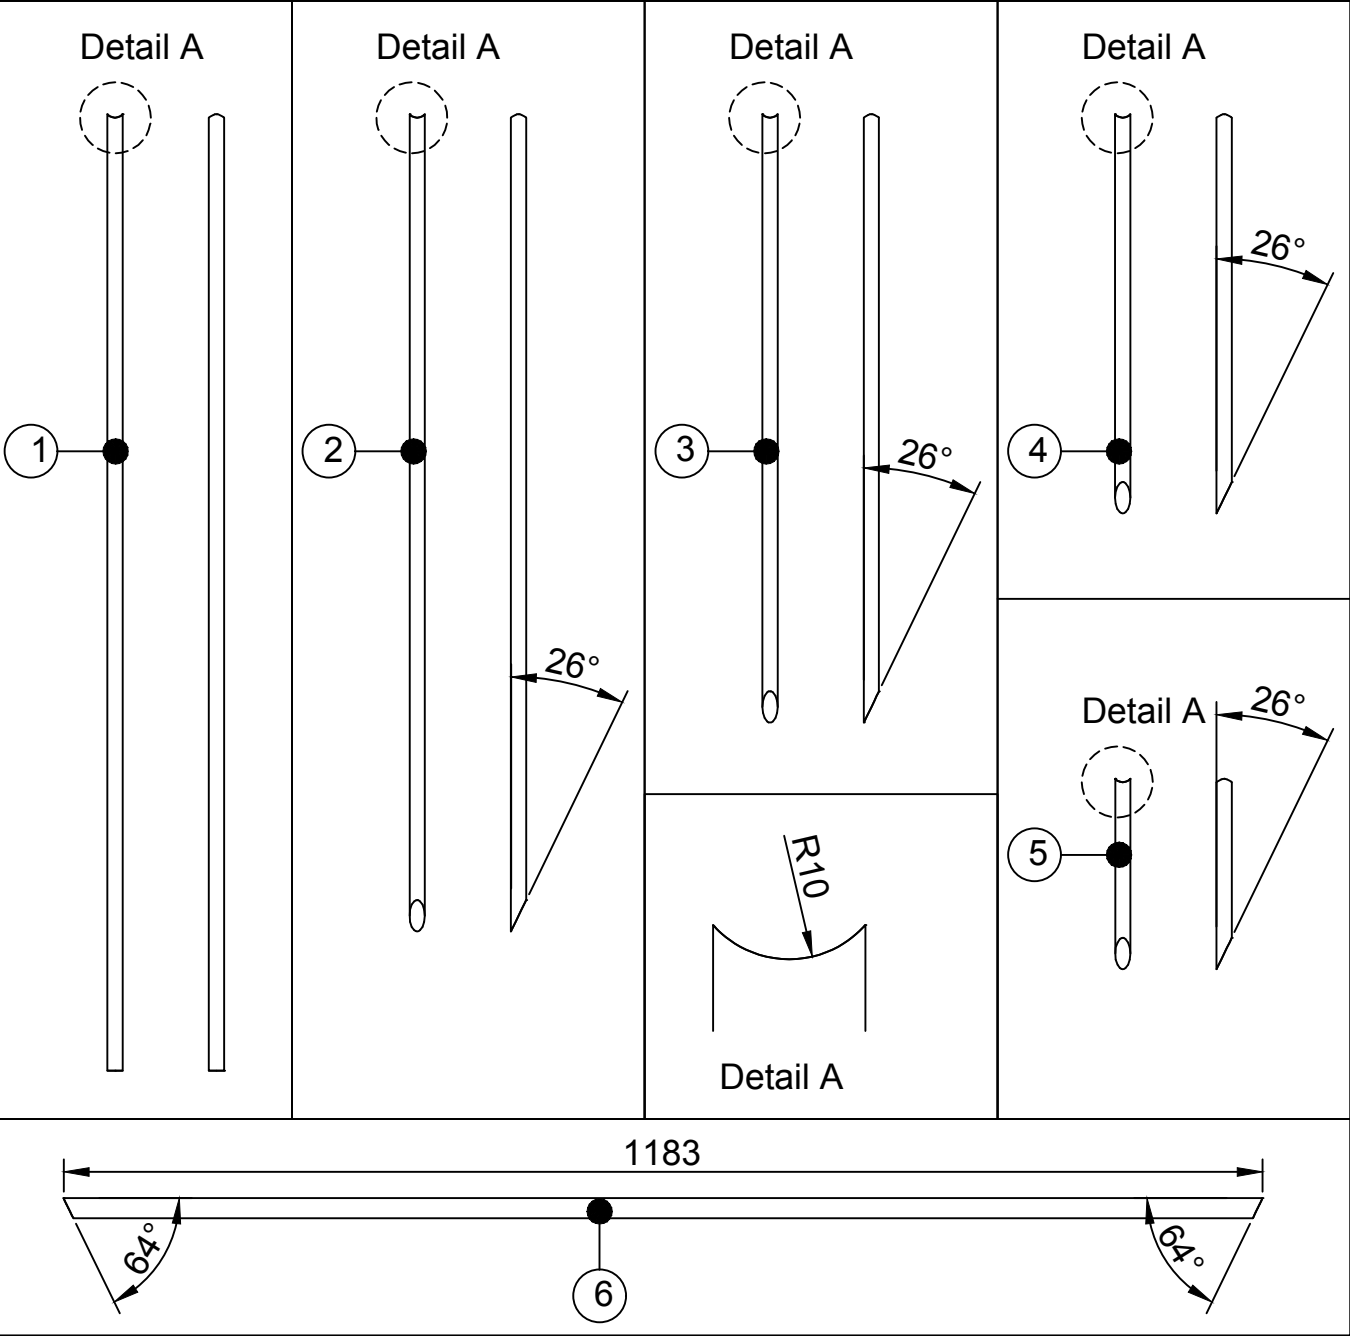
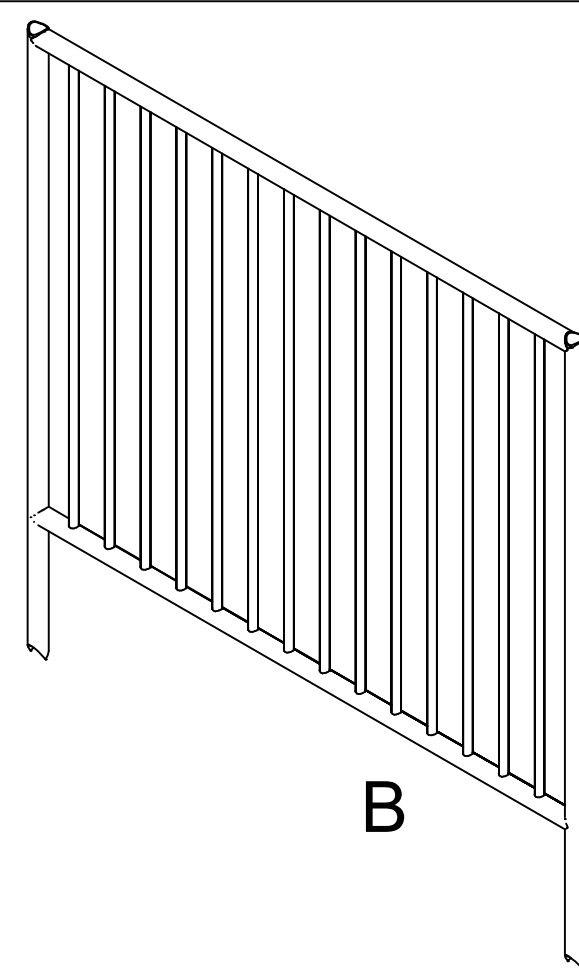




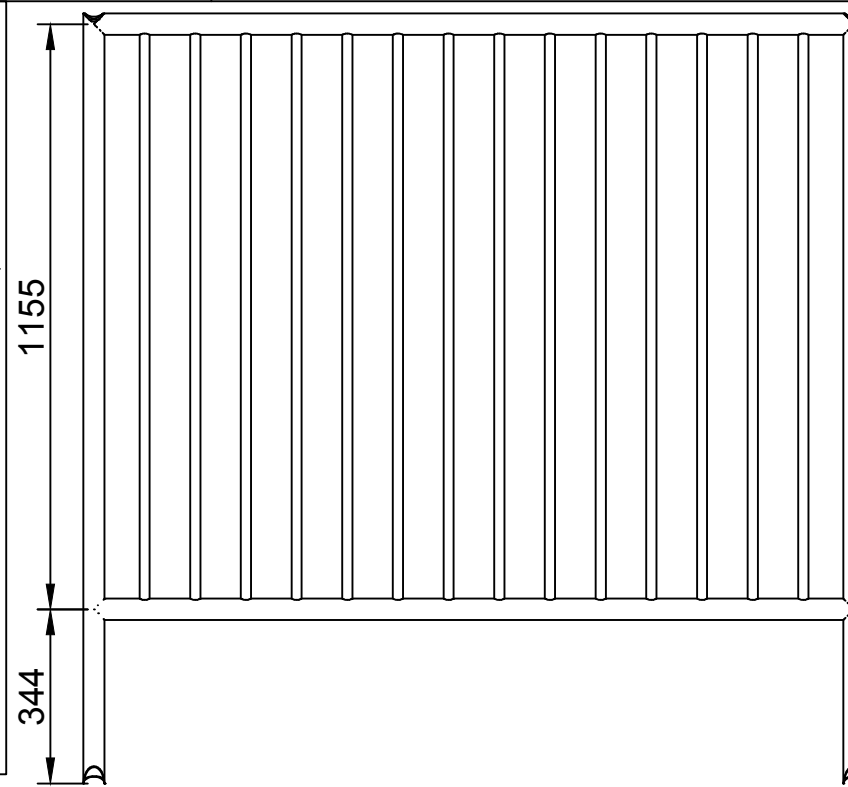


Alle verbindingen rondom lassen

getekend	Fredsbouwtekeningen.nl	1 van 4
Hooiruif type B		A3

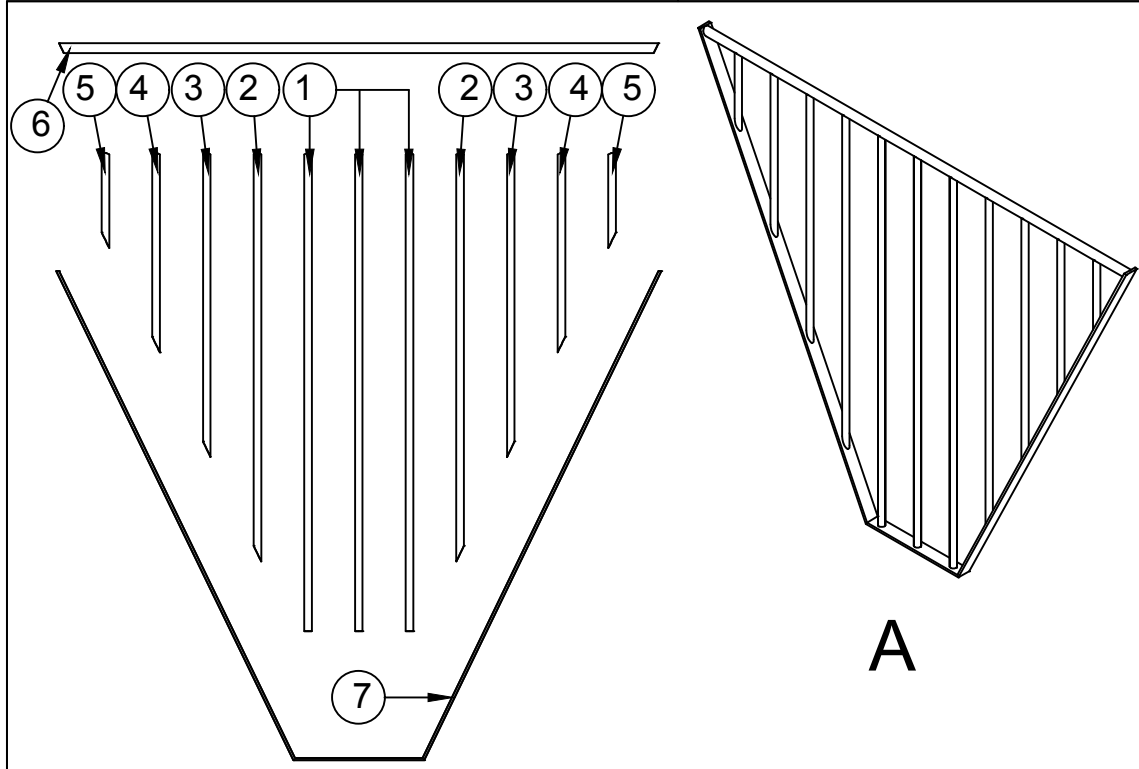

B

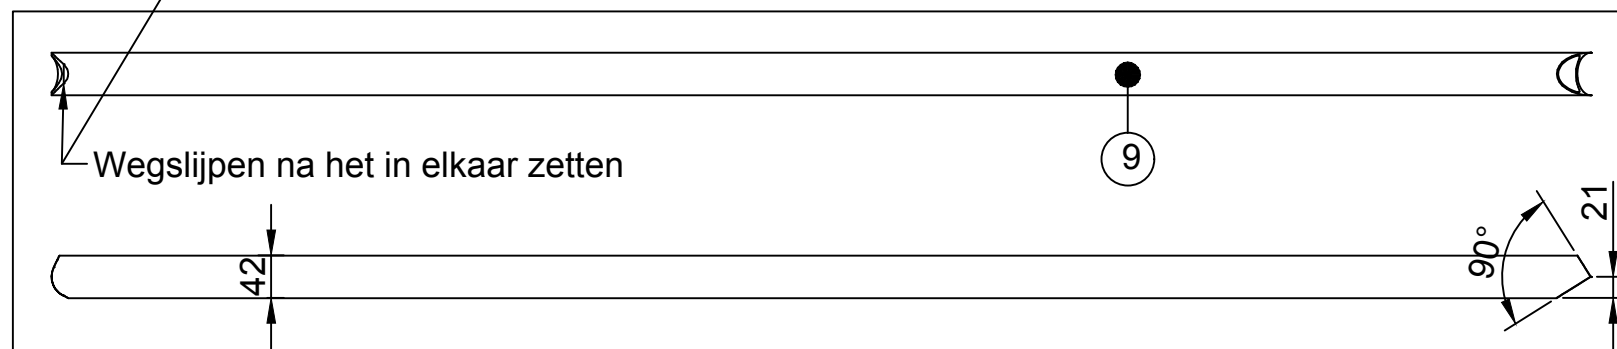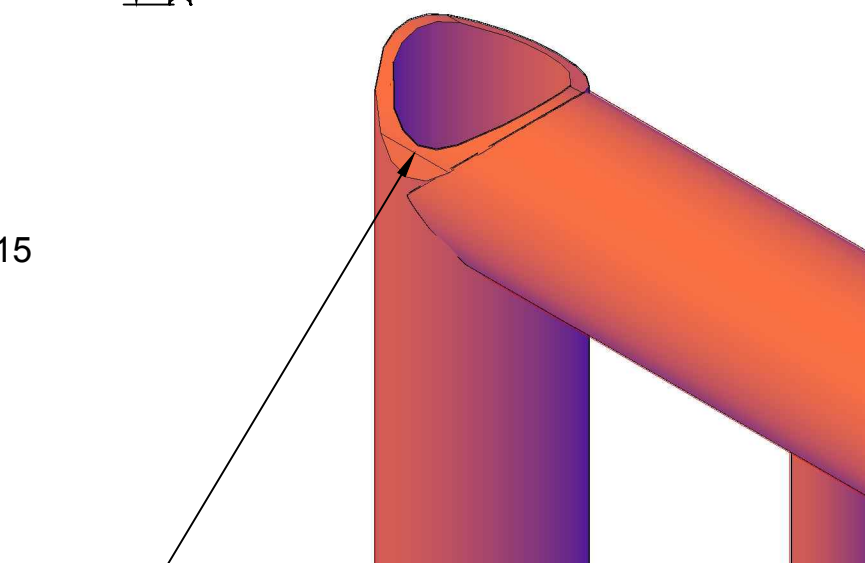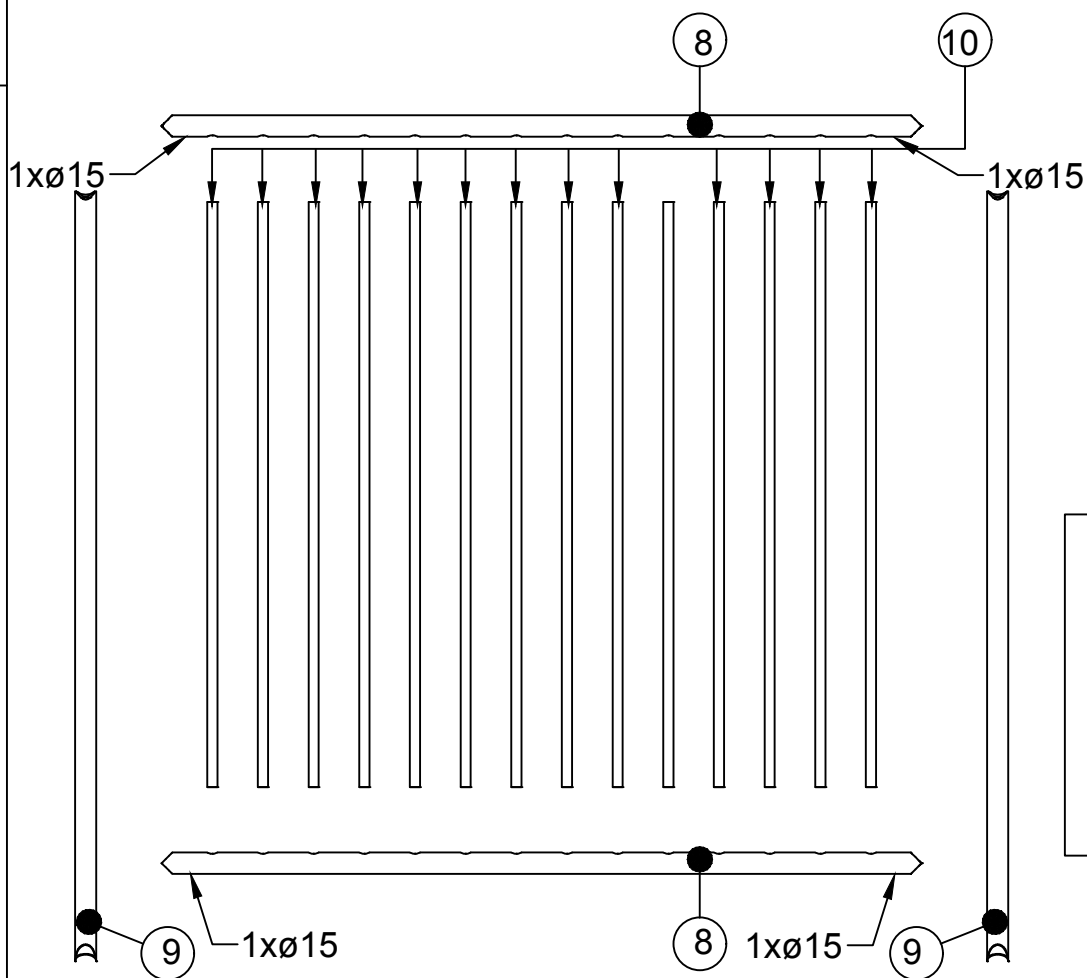







Alle verbindingen rondom lassen

getekend Fredsbouwtekeningen.nl

Hooiruif type B



2 van 4

A3

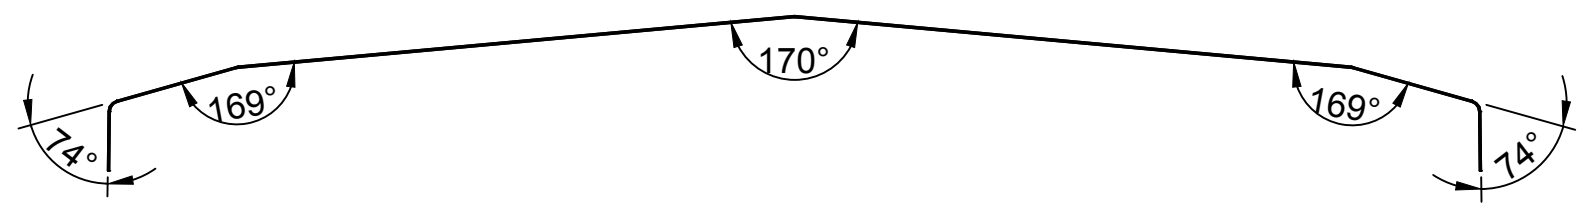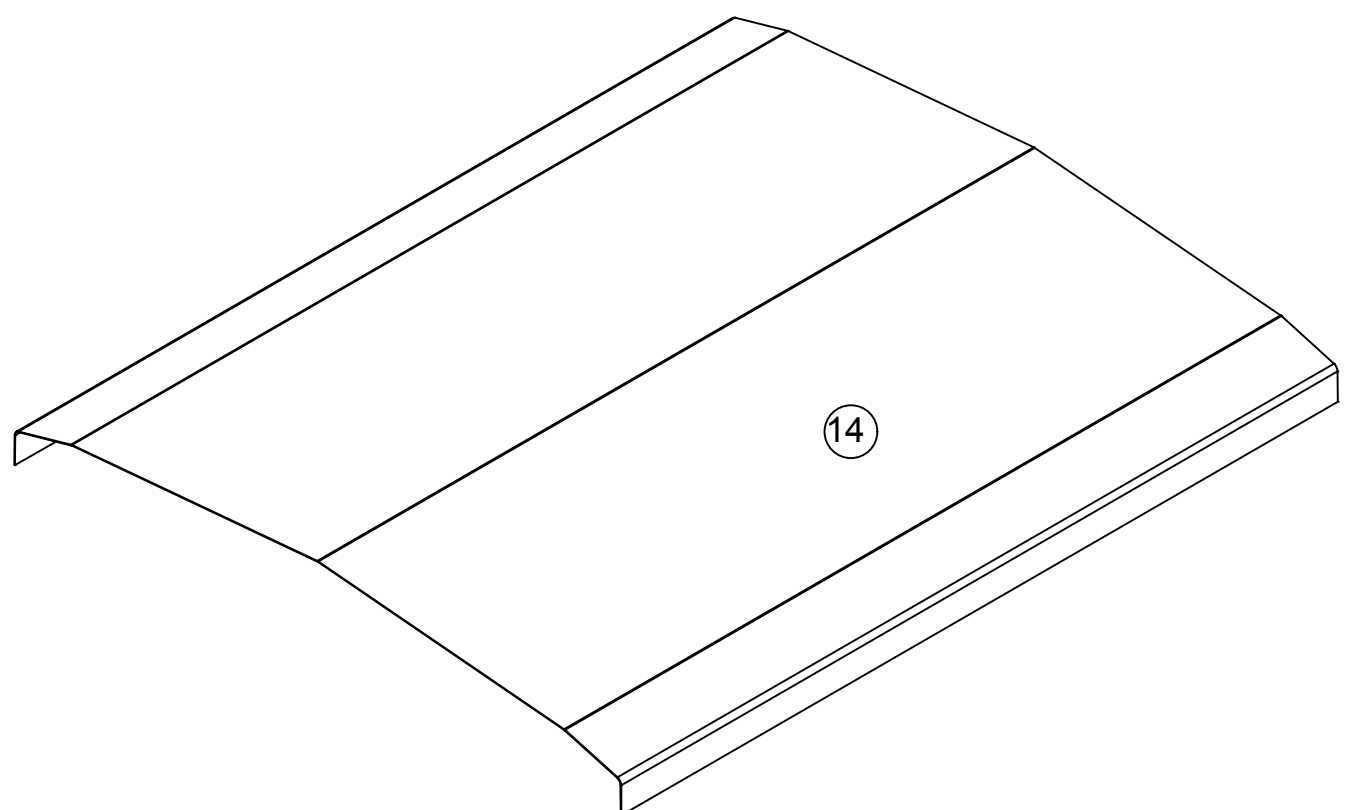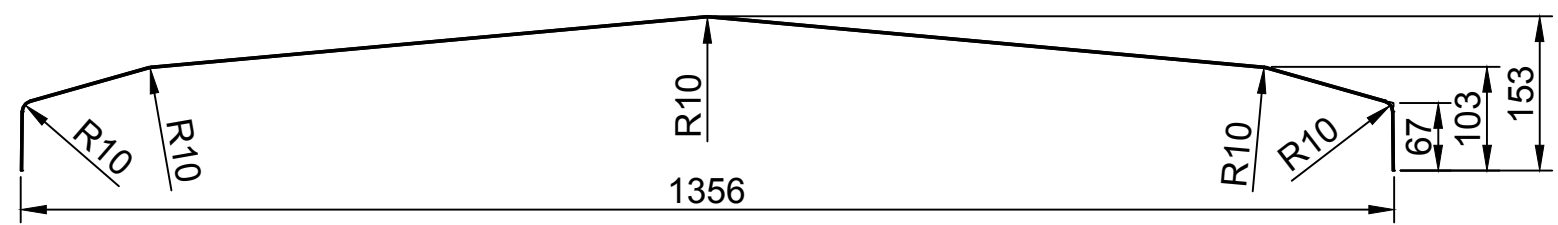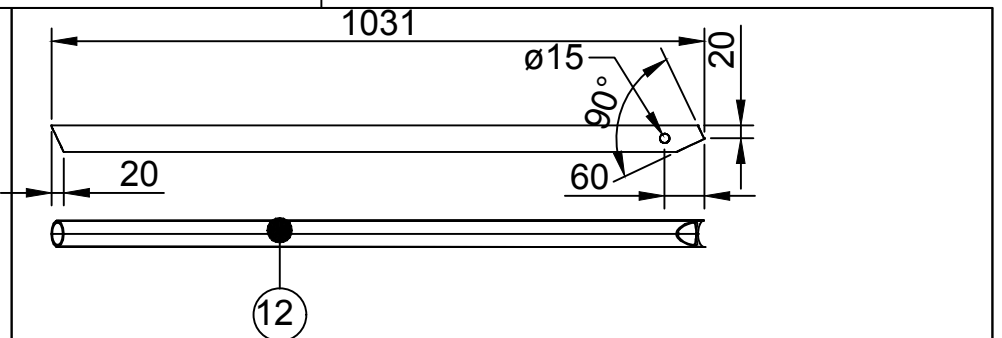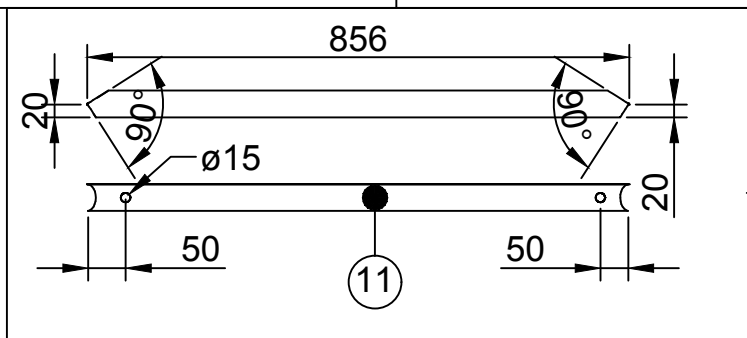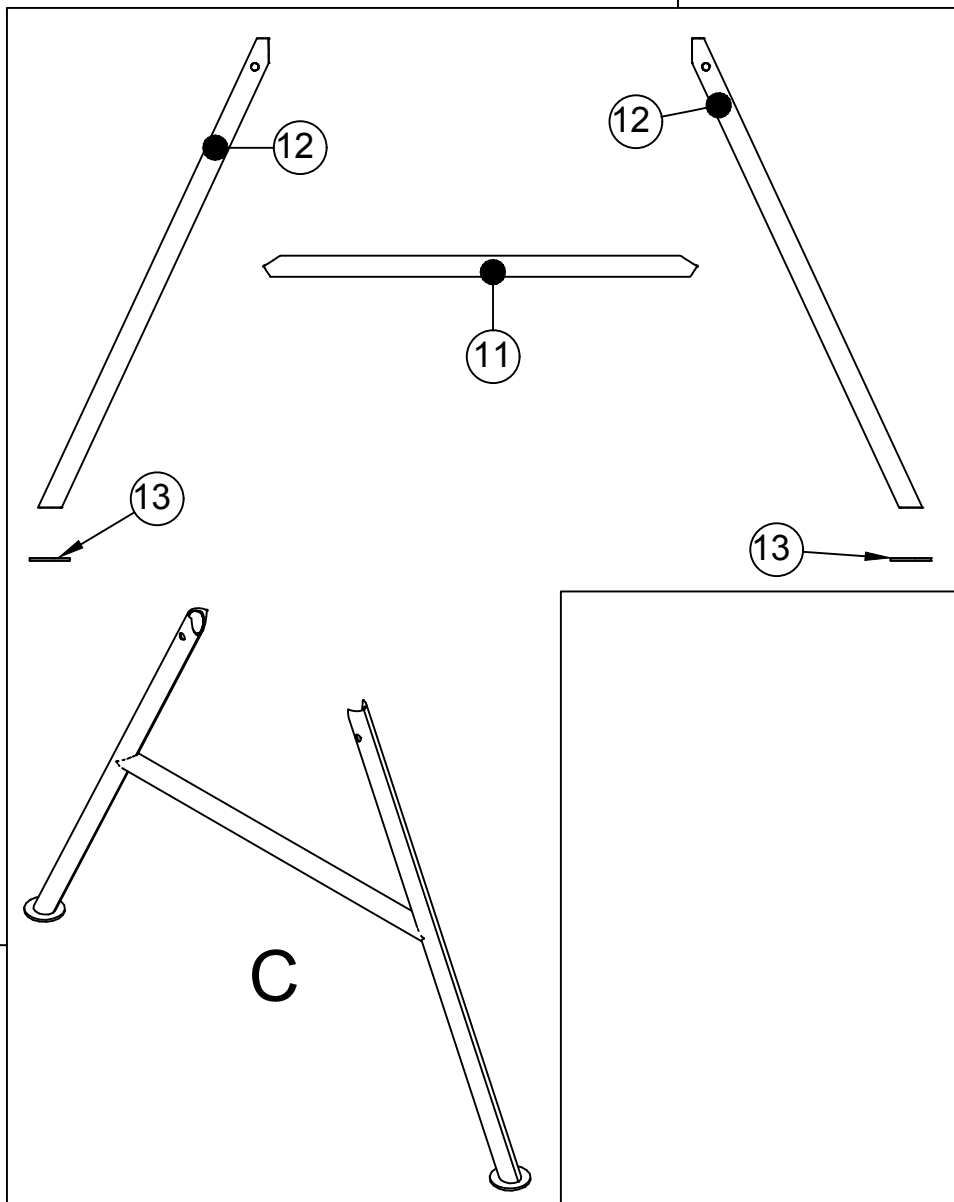


Alle verbindingen rondom lassen

getekend	Fredsbouwtekeningen.nl	3 van 4
Hooiruif type B		A3

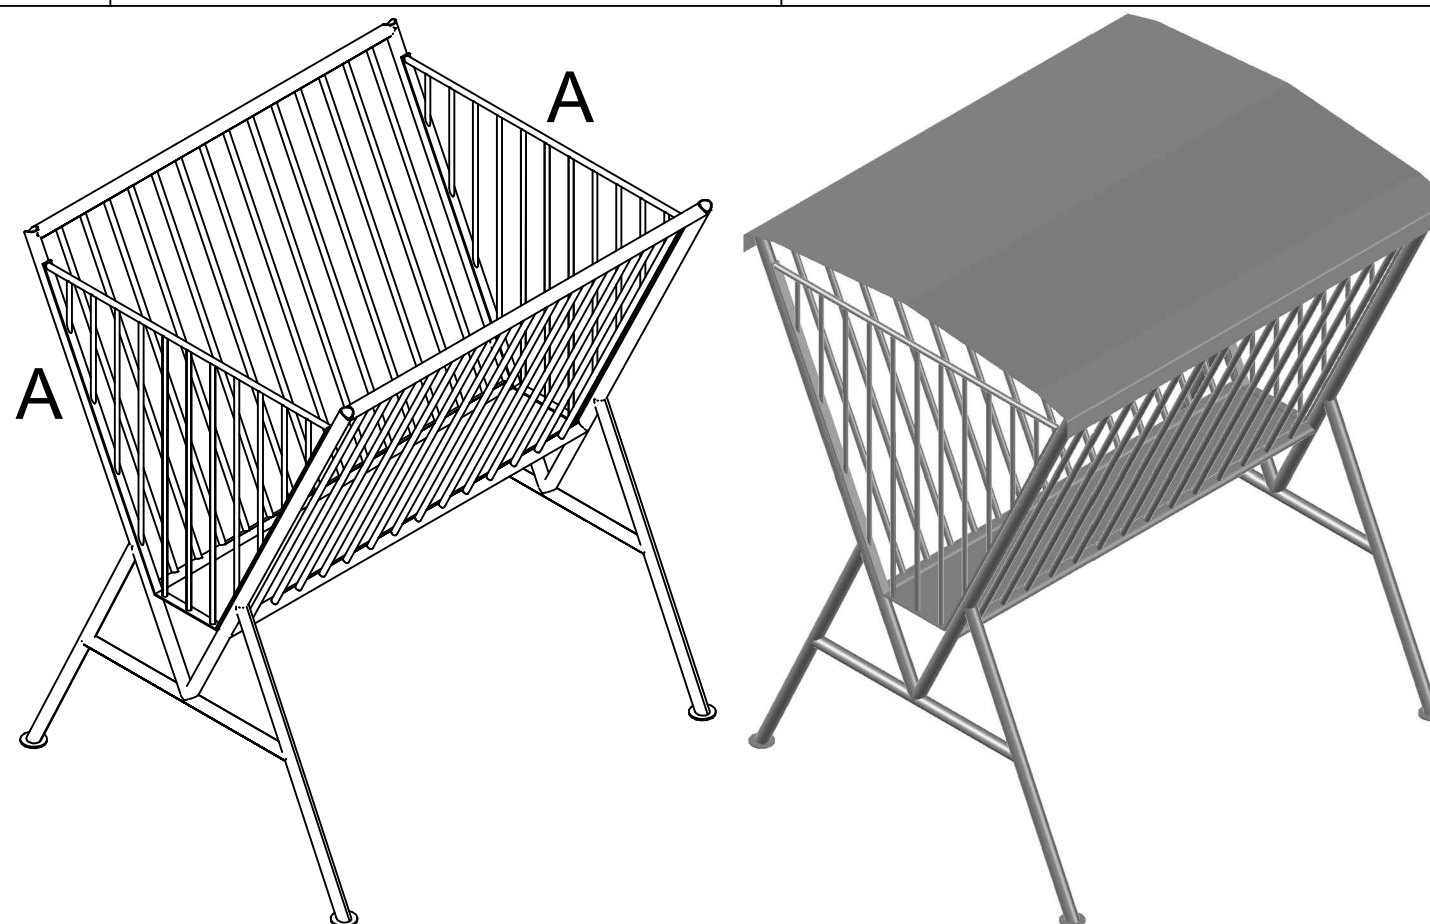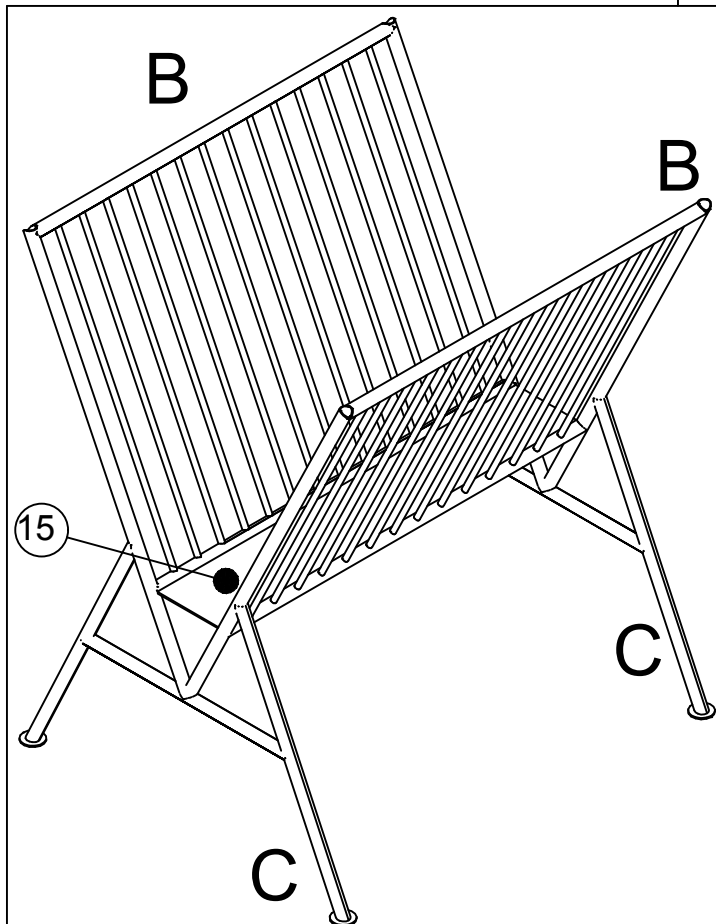

Item	Aantal	Materiaal	Dikte	Breedte	Lengte
1	3	Staal #	ø15		943
2	2	Staal #	ø15		806
3	2	Staal #	ø15		600
4	2	Staal #	ø15		394
5	2	Staal #	ø15		188
6	2	Staal #	ø20		1183
7	2	Staal #	5	30	2405
8	4	Staal #	ø42.4x3,25		1500
9	4	Staal #	ø42.4x3,25		1519
10	14	Staal #	ø20		1155
11	2	Staal #	ø42.4x3,25		856
12	4	Staal #	ø42.4x3,25		
13	4	Staal #	ø80		5
14	1	Staal #	2	1504	1600
15	1	Staal #	2	258	1500
# thermisch verzinken					

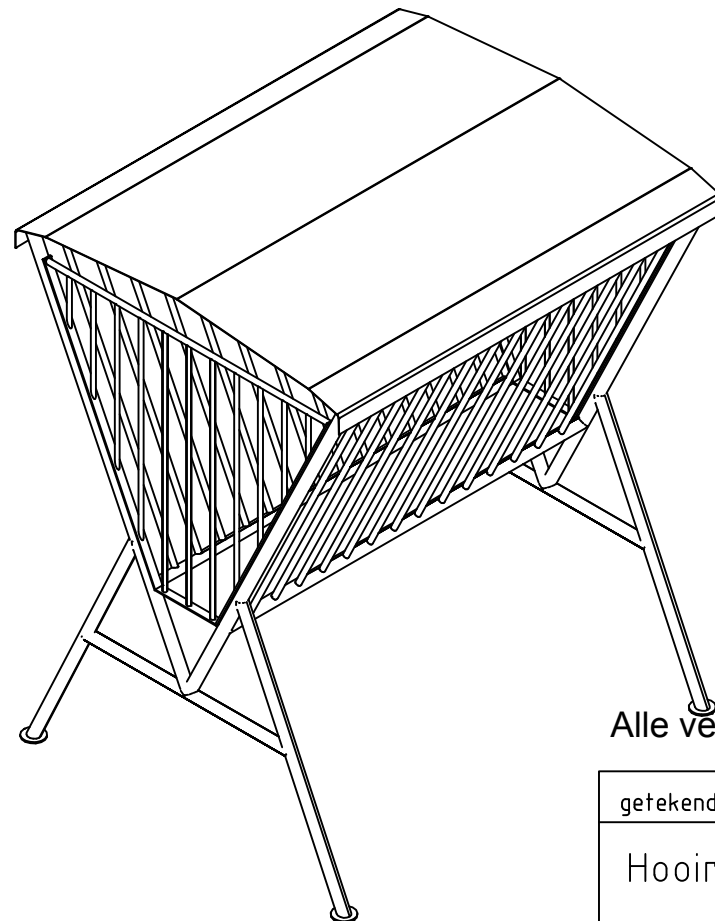

Alle verbindingen rondom lassen

getekend	Fredsbouwtekeningen.nl	4 van 4
Hooiruif type B		A3