


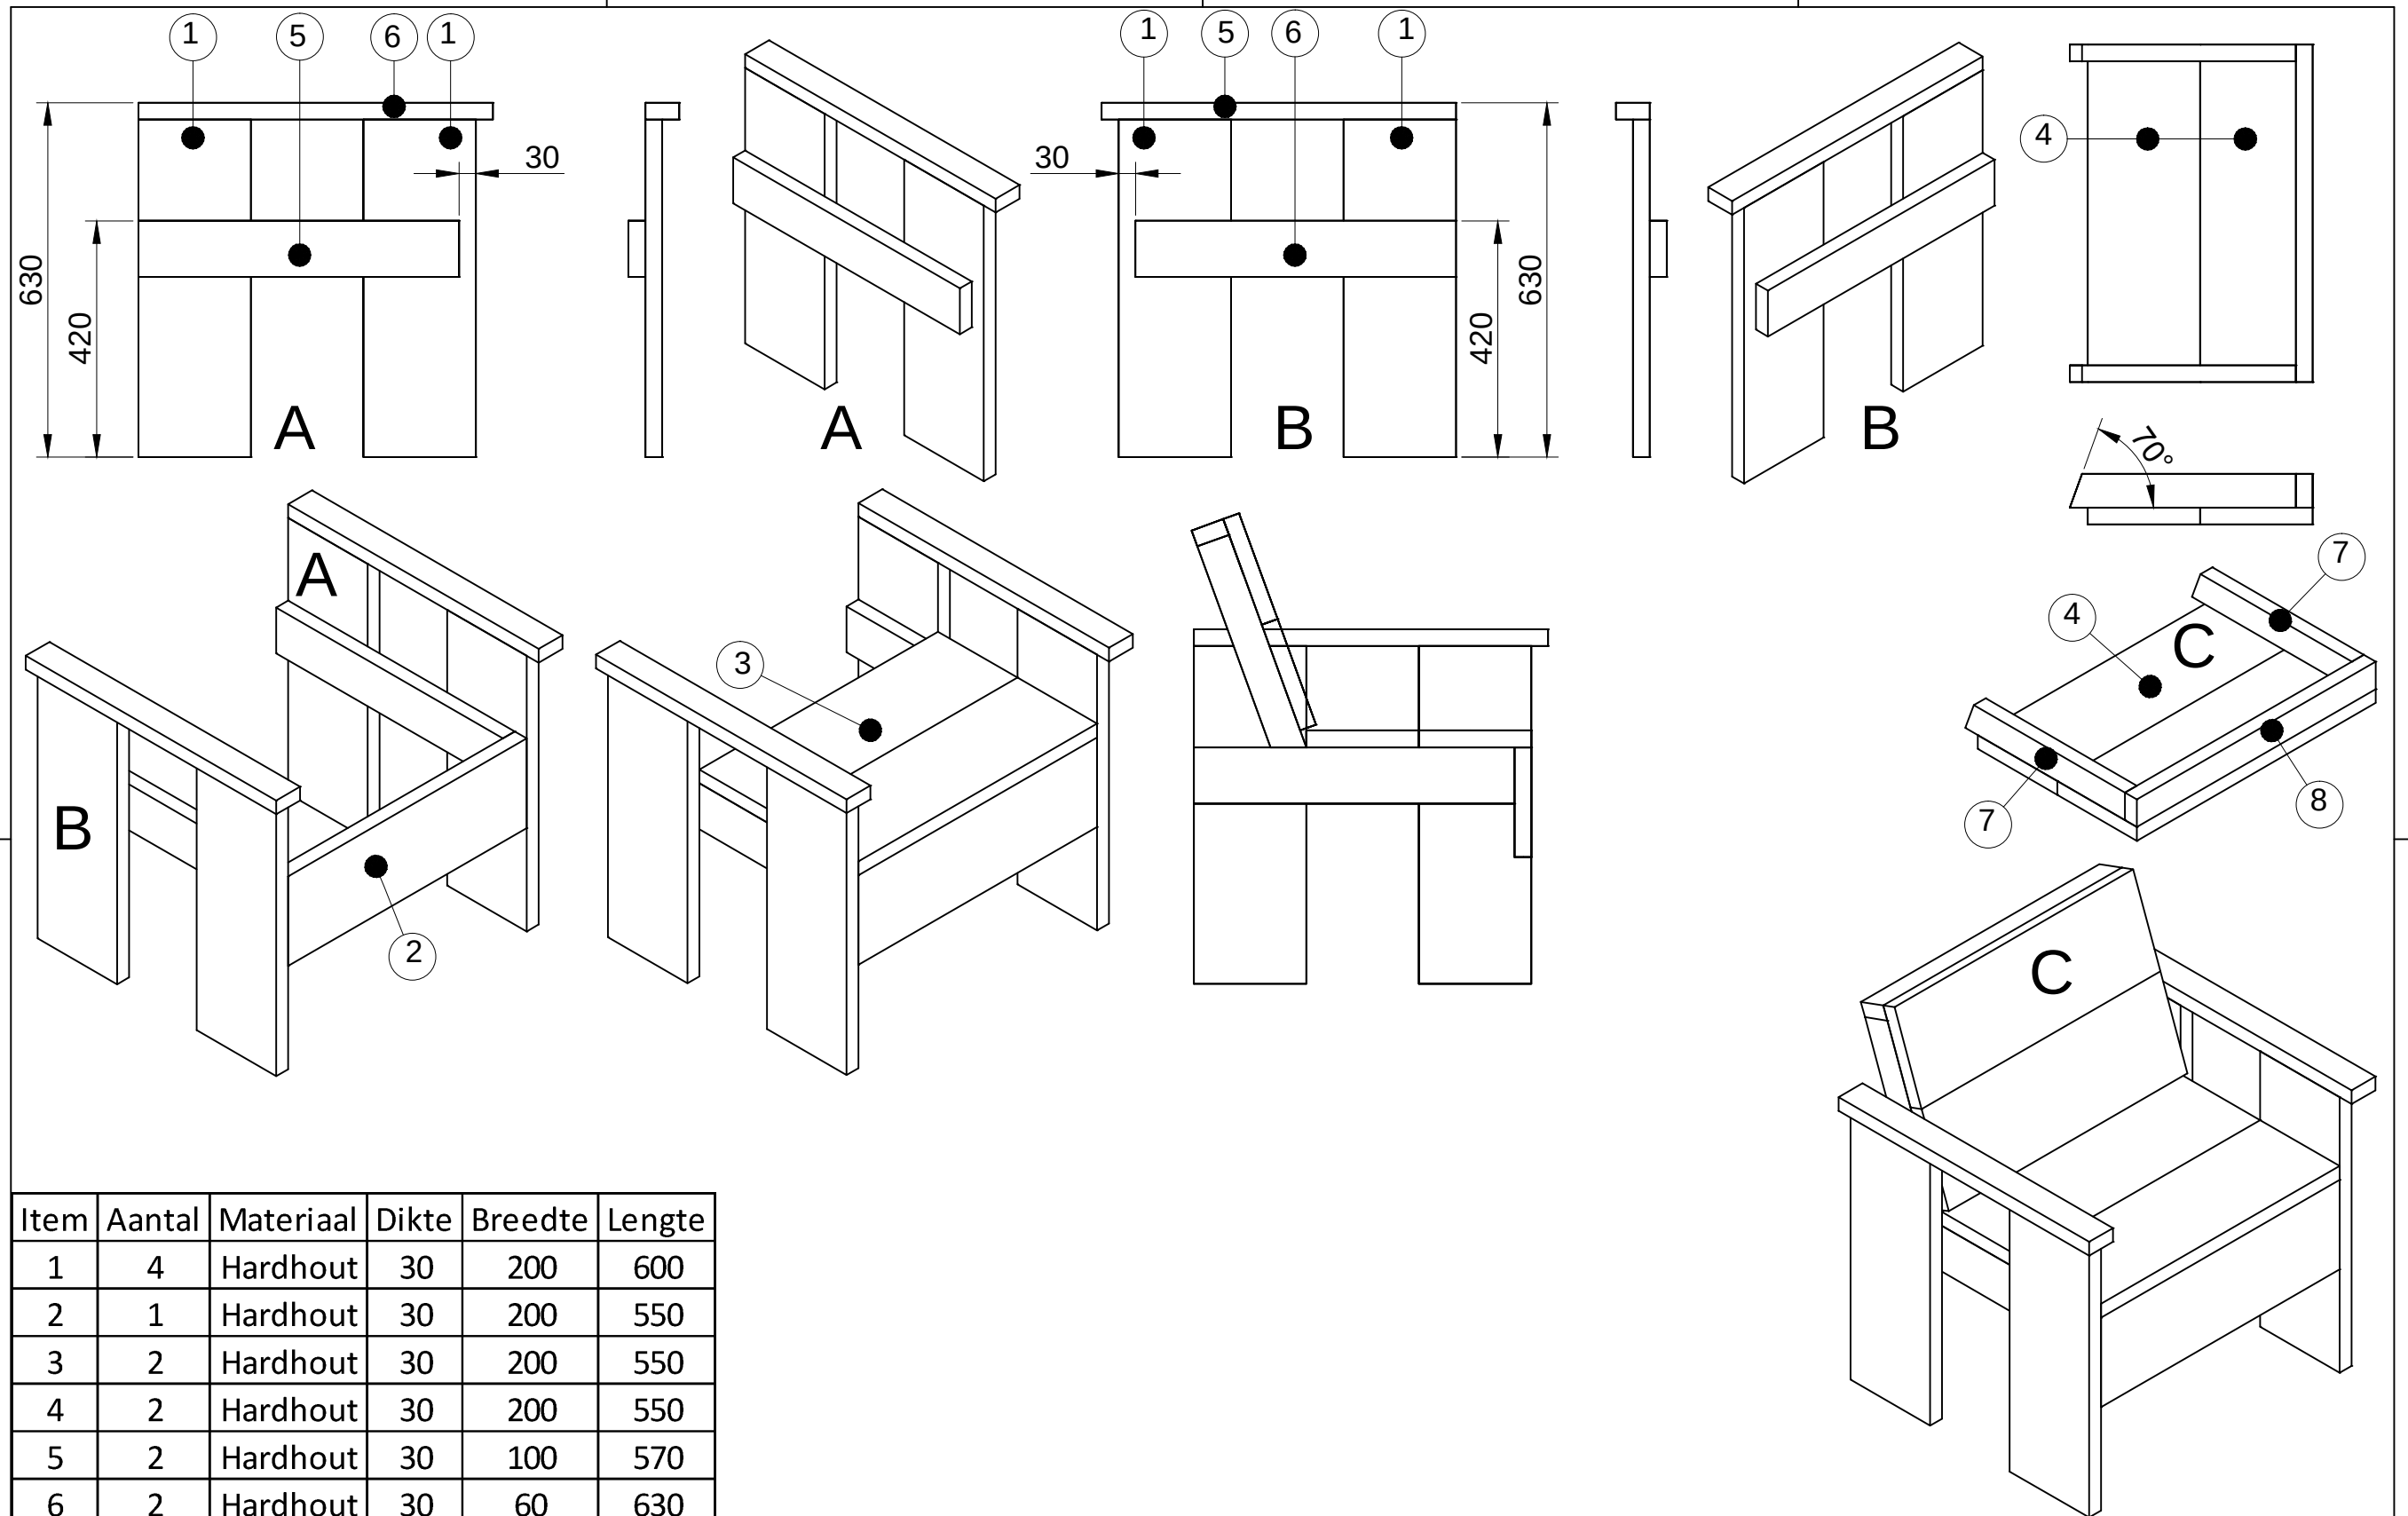

Item	Aantal	Materiaal	Dikte	Breedte	Lengte
1	4	Hardhout	30	200	600
2	1	Hardhout	30	200	550
3	2	Hardhout	30	200	550
4	2	Hardhout	30	200	550
5	2	Hardhout	30	100	570
6	2	Hardhout	30	60	630
7	2	Hardhout	30	60	400
8	1	Hardhout	30	60	550
RVS schroeven 5x50 (voorboren)					

getekend	Fredsbouwtekeningen.nl	1 van 1
Stoel type C		A3