


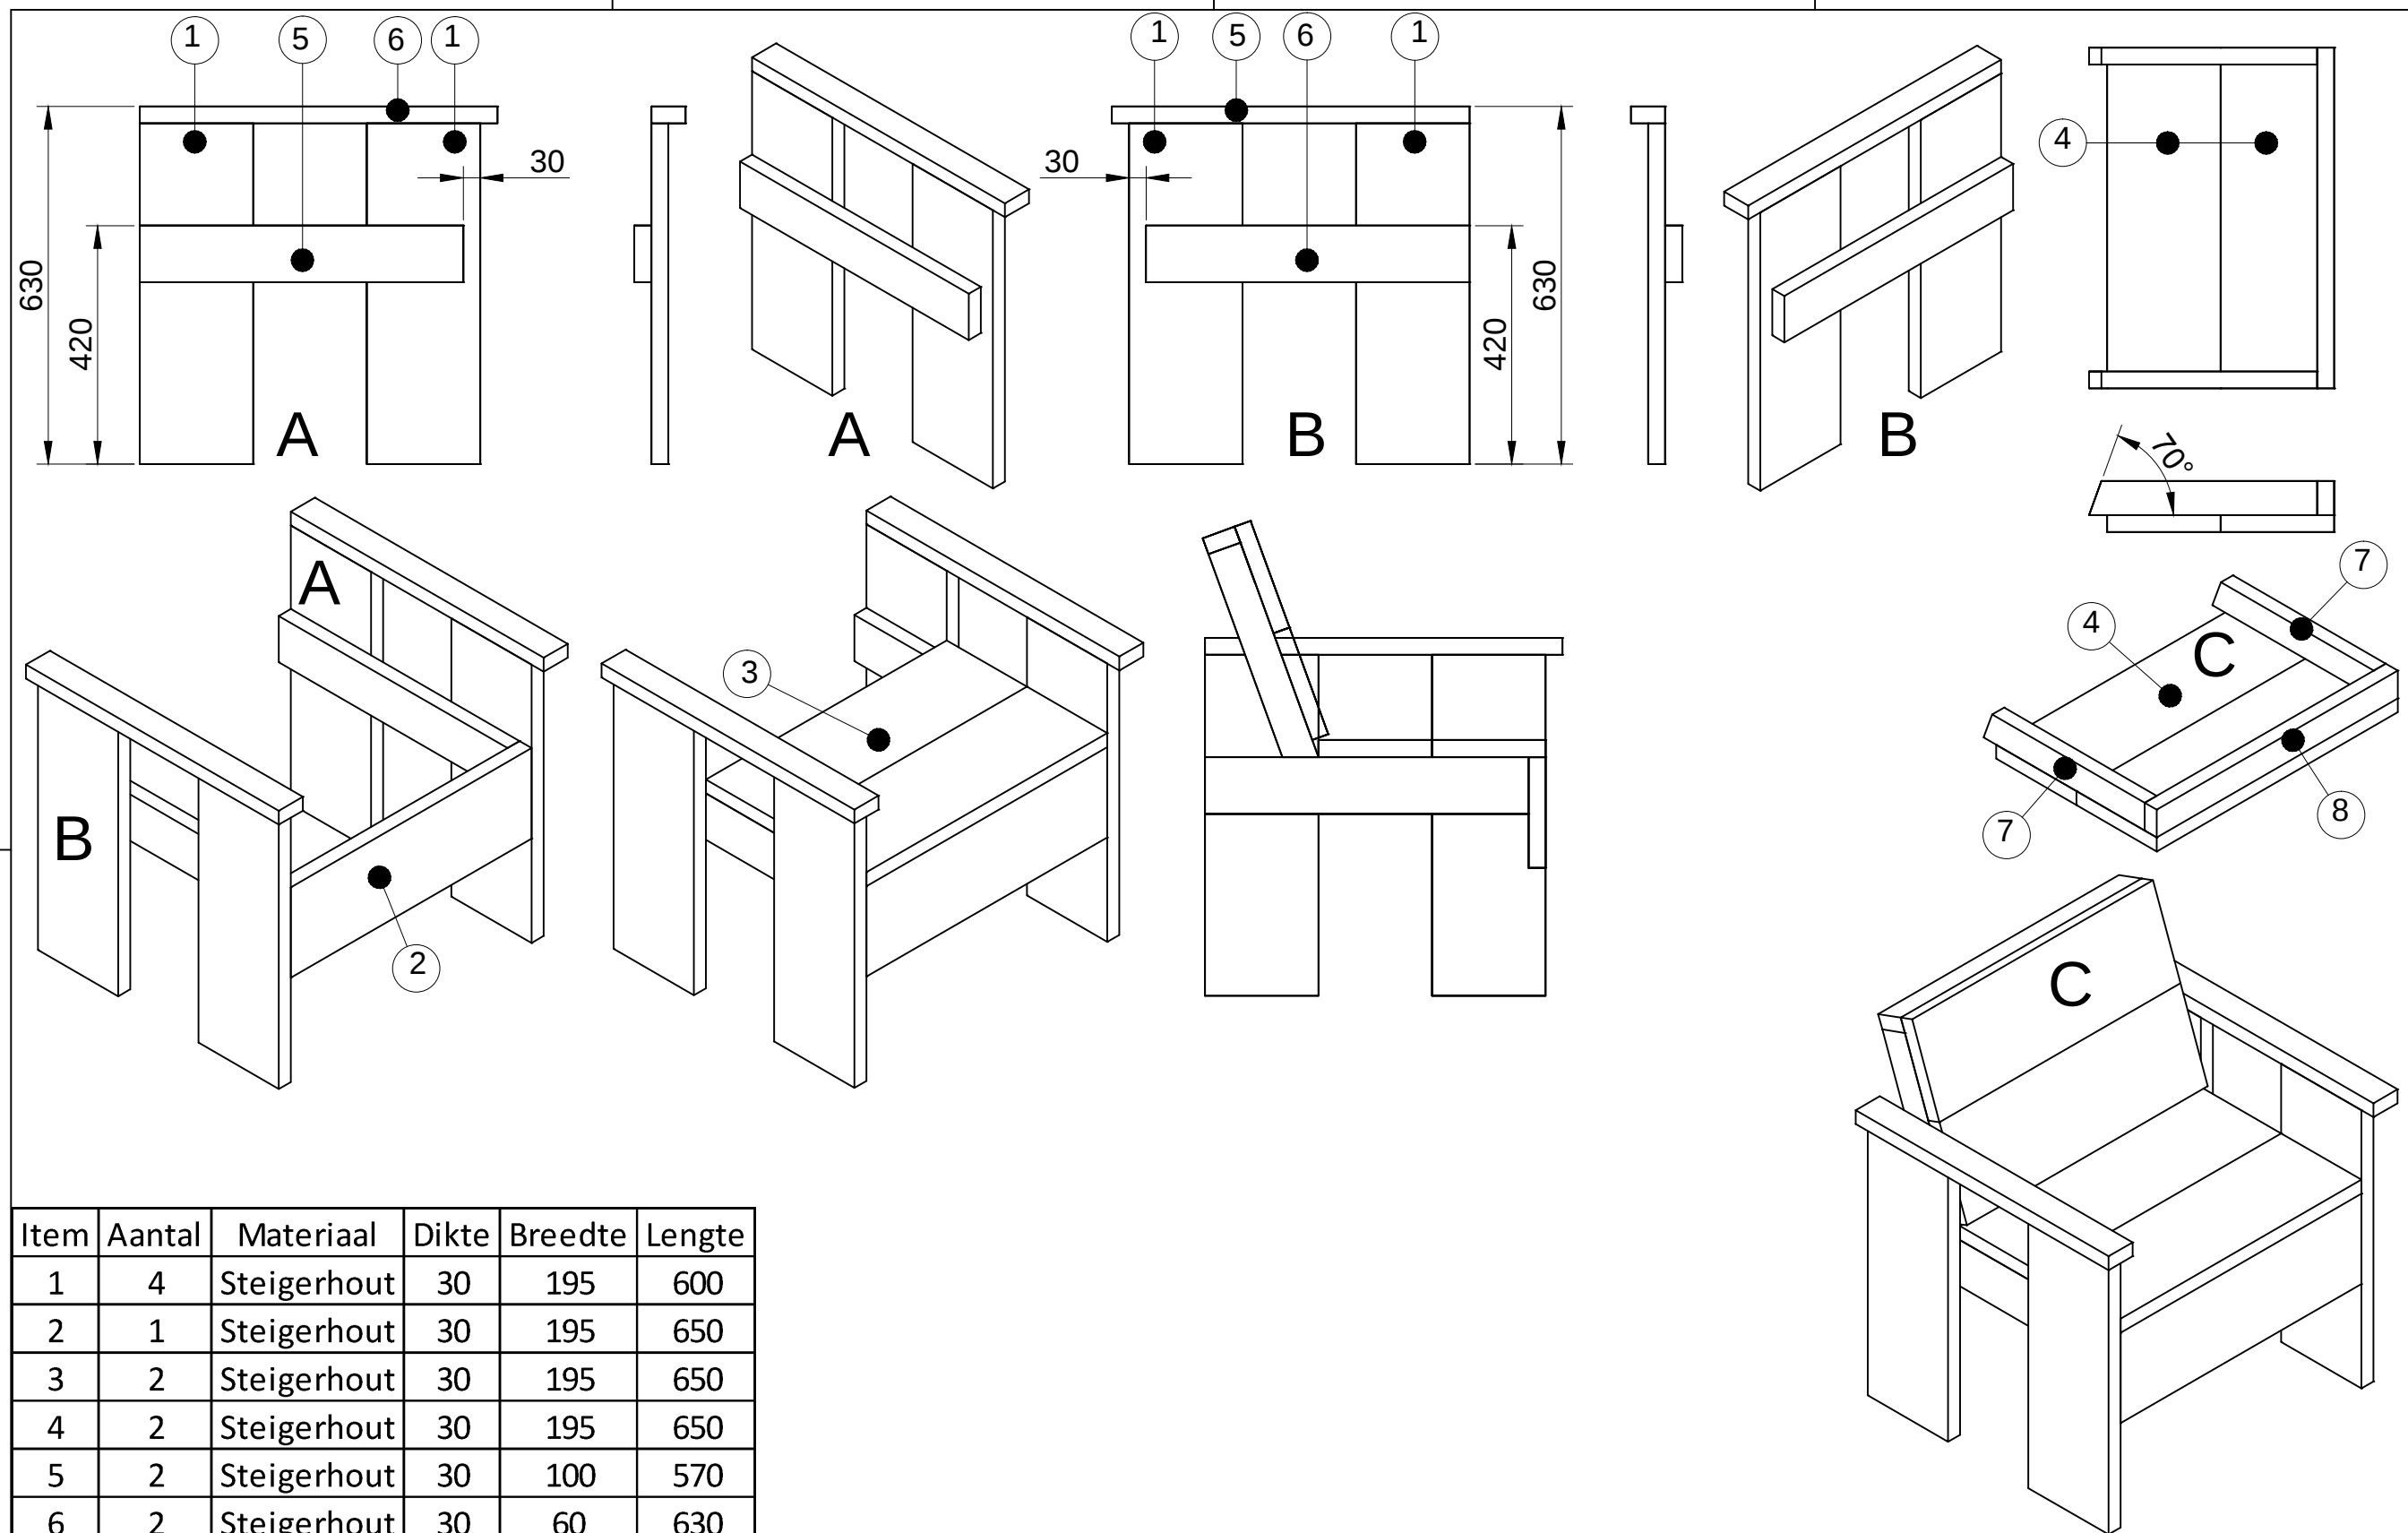

Item	Aantal	Materiaal	Dikte	Breedte	Lengte
1	4	Steigerhout	30	195	600
2	1	Steigerhout	30	195	650
3	2	Steigerhout	30	195	650
4	2	Steigerhout	30	195	650
5	2	Steigerhout	30	100	570
6	2	Steigerhout	30	60	630
7	2	Steigerhout	30	60	390
8	1	Steigerhout	30	60	650
RVS schroeven 5x50 (voorboren)					

getekend	Fredsbouwtekeningen.nl	1 van 1
Stoel type C		A3