
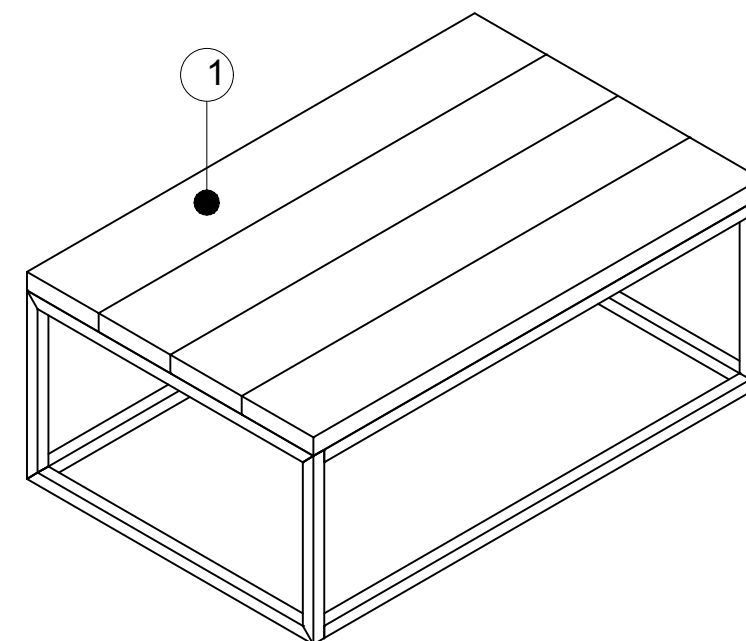
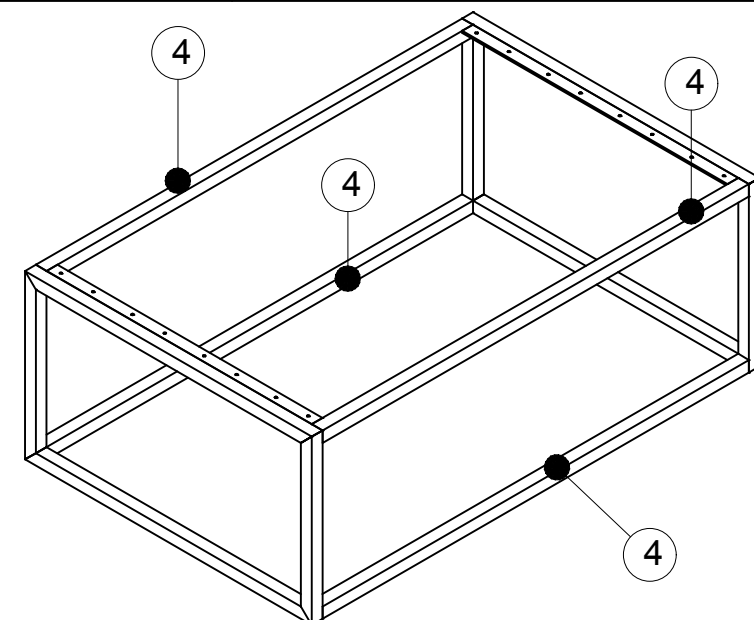
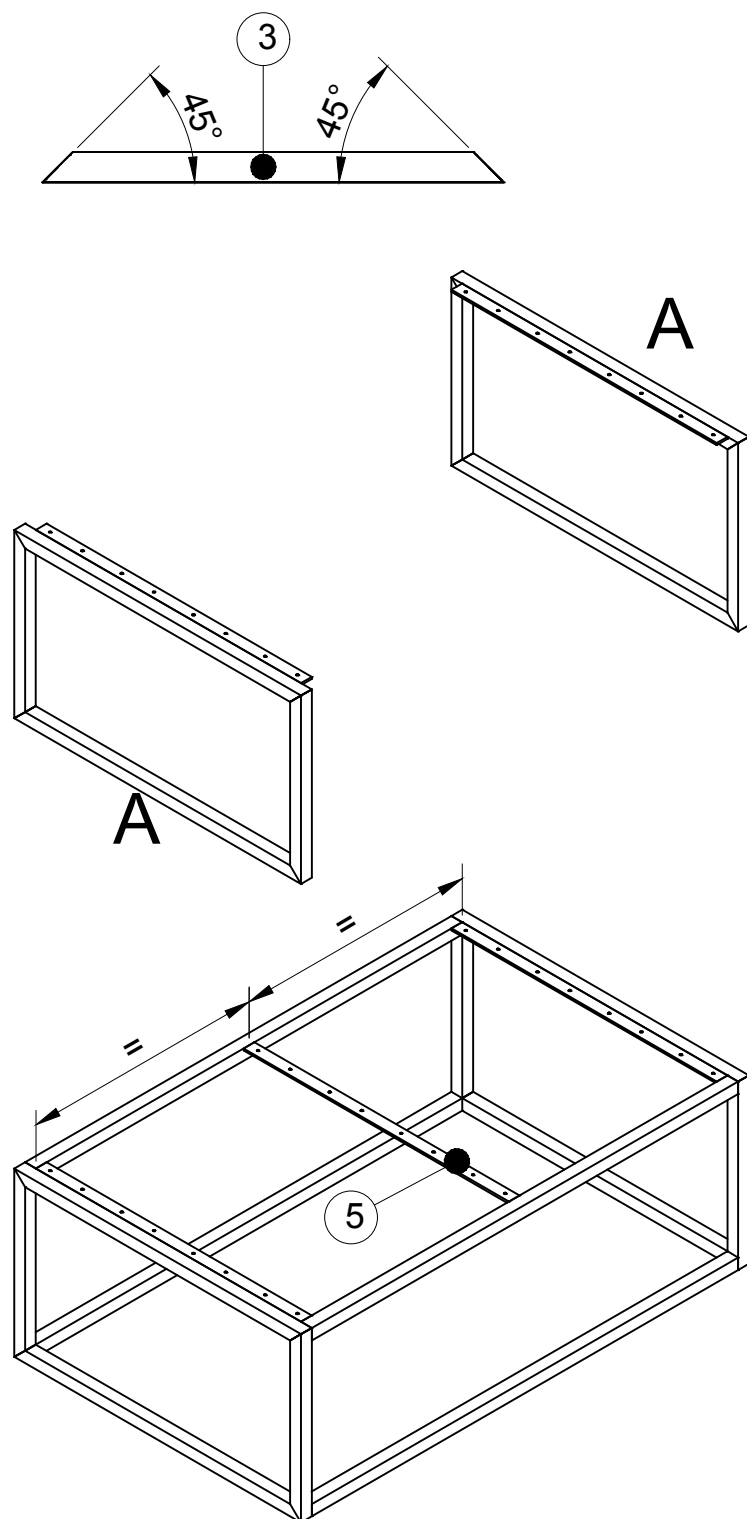


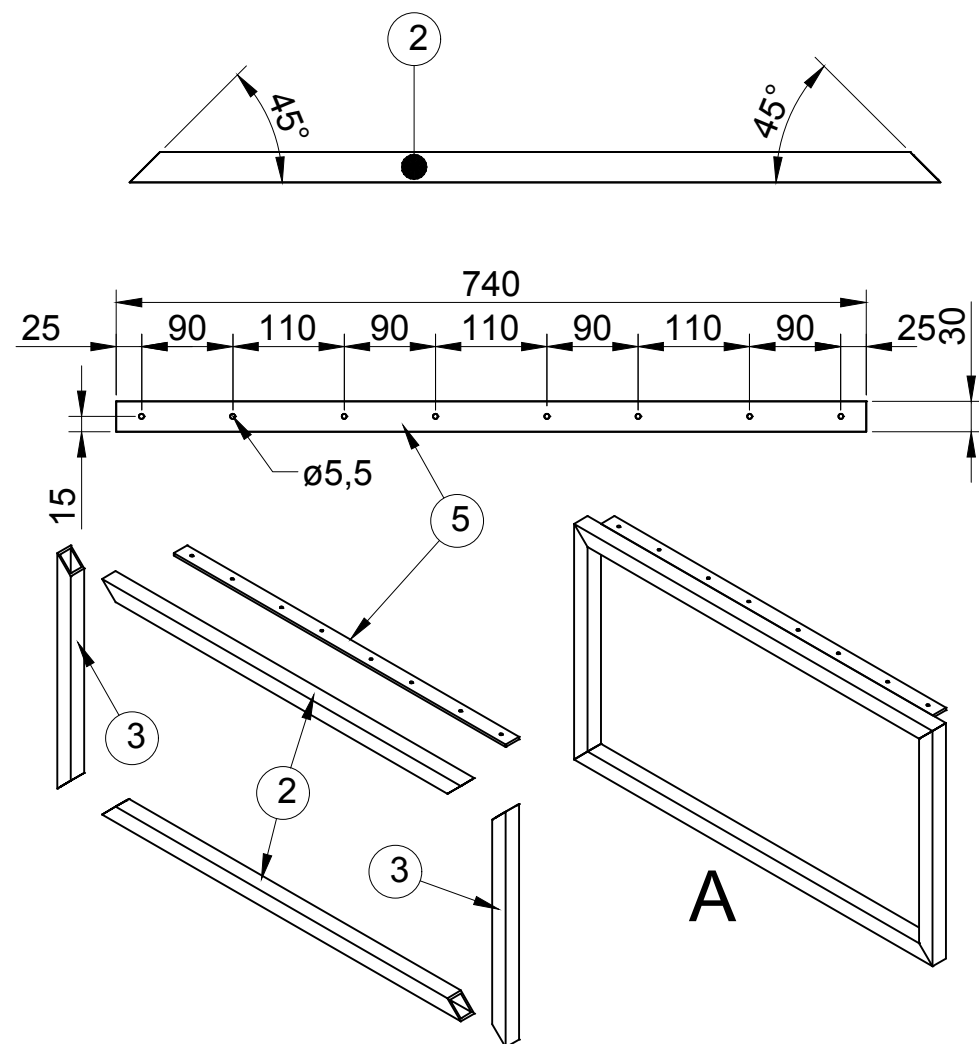

Item	Aantal	Materiaal	Dikte	Breedte	Lengte
1	4	Eiken*	45	200	1250
2	4	Koker 30x30x3			800
3	4	Koker 30x30x3			455
4	4	Koker 30x30x3			1190
5	3	Staal	5	30	740
* Wagondeel					
# Staal					

getekend	Fredsbouwtekeningen.nl	1 van 1
Tafel Peter		A3