



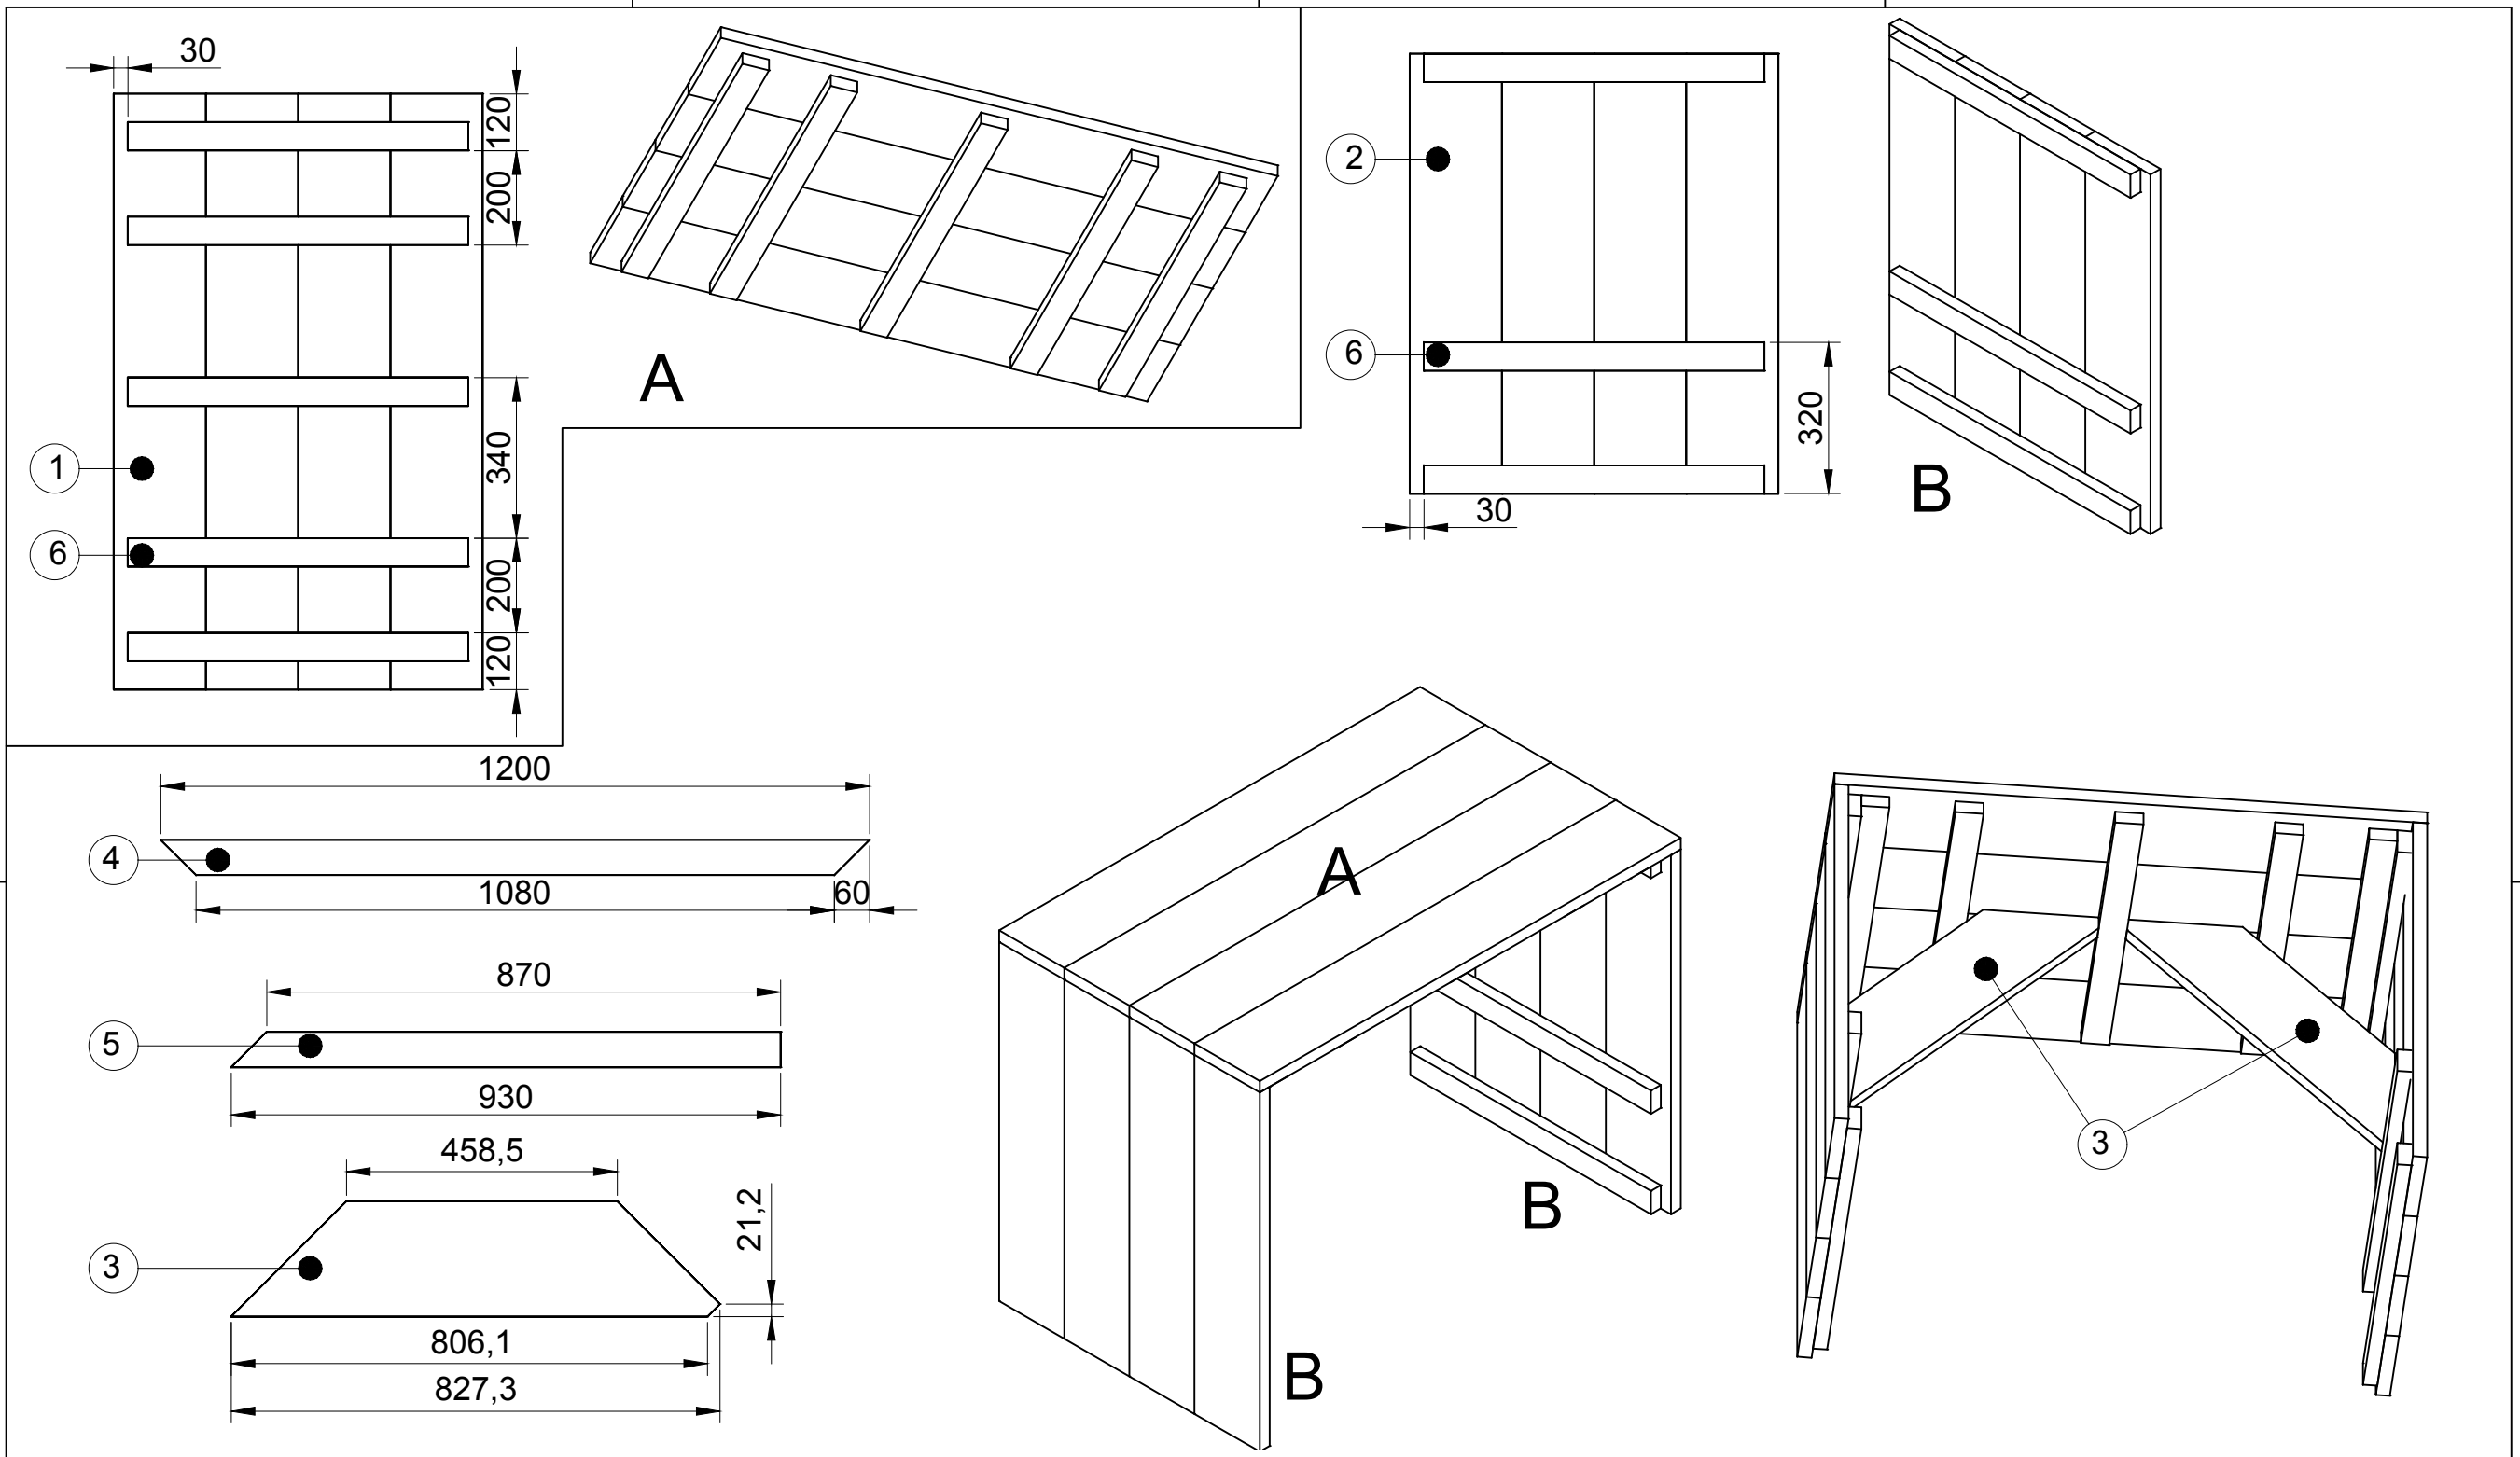

getekend	Fredsbouwtekeningen.nl	1 van 2
Bartafel Type B		A3

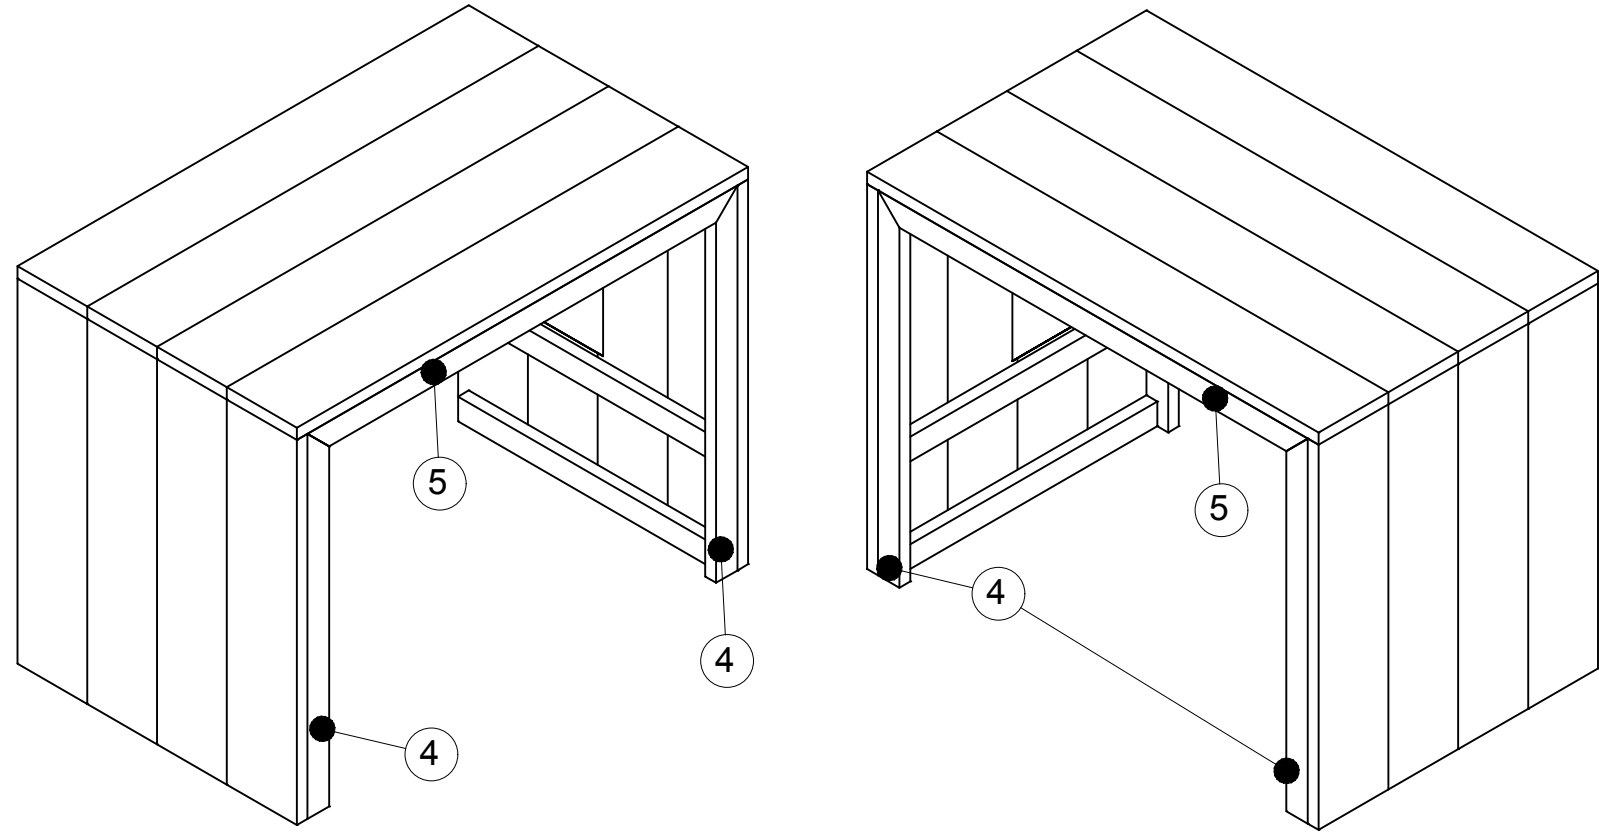

Item	Aantal	Materiaal	Dikte	Breedte	Lengte
1	4	Grenen	30	195	1260
2	8	Grenen	30	195	930
3	2	Grenen	30	195	828
4	2	Grenen	30	60	1200
5	4	Grenen	30	60	930
6	11	Grenen	30	60	720
RVS schroeven 5x50 (voorboren)					

getekend	Fredsbouwtekeningen.nl	2 van 2
Bartafel Type B		A3