

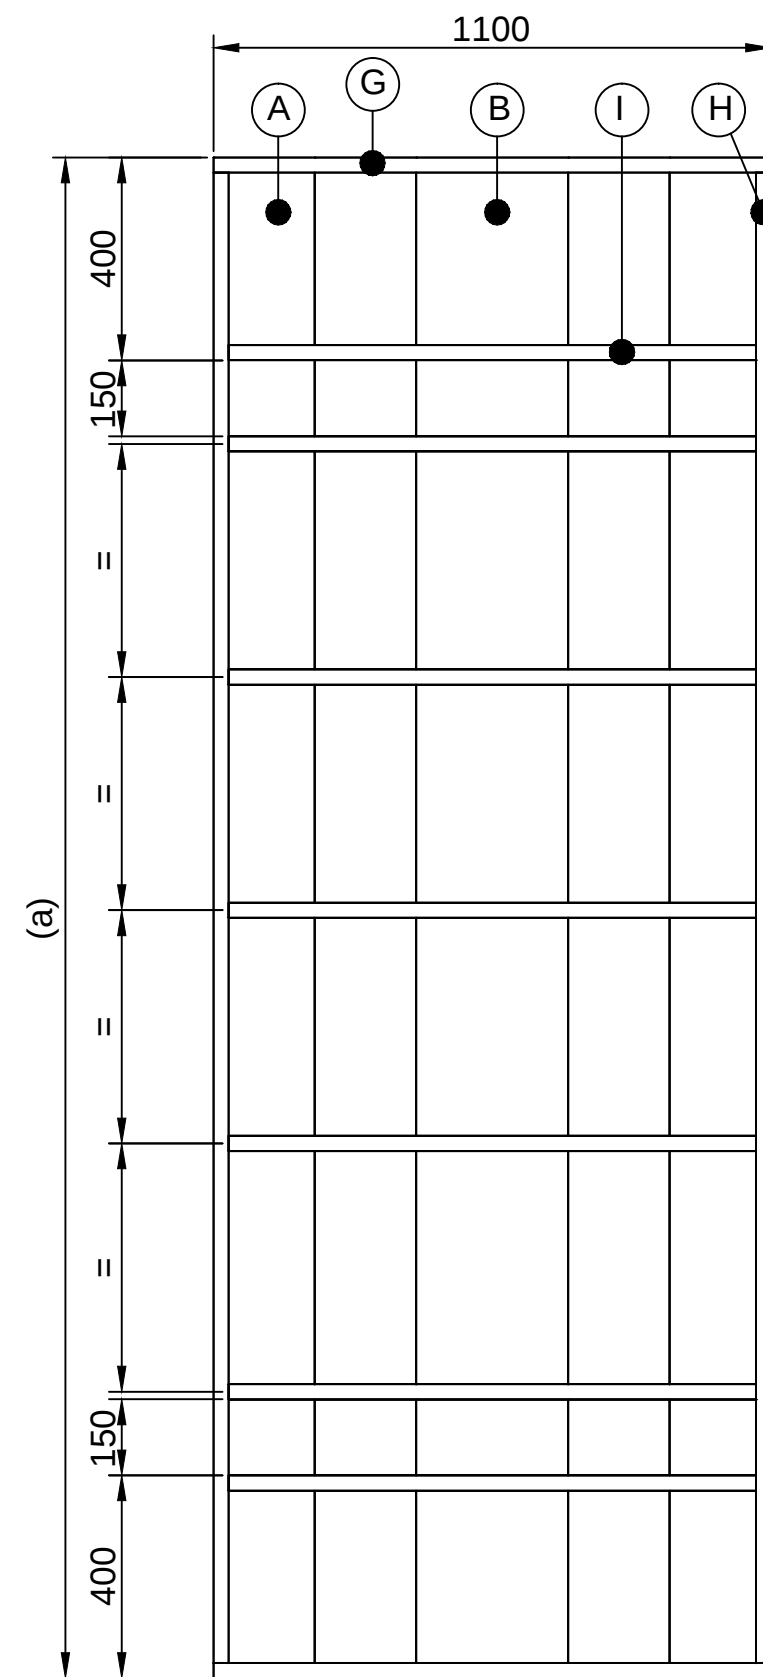
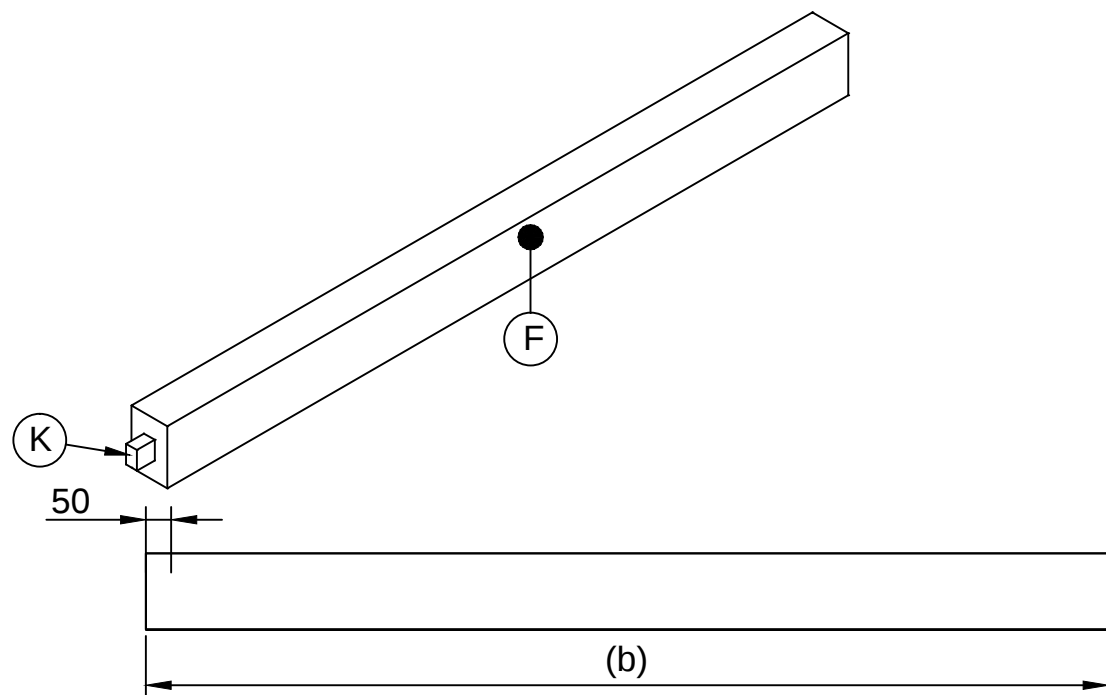
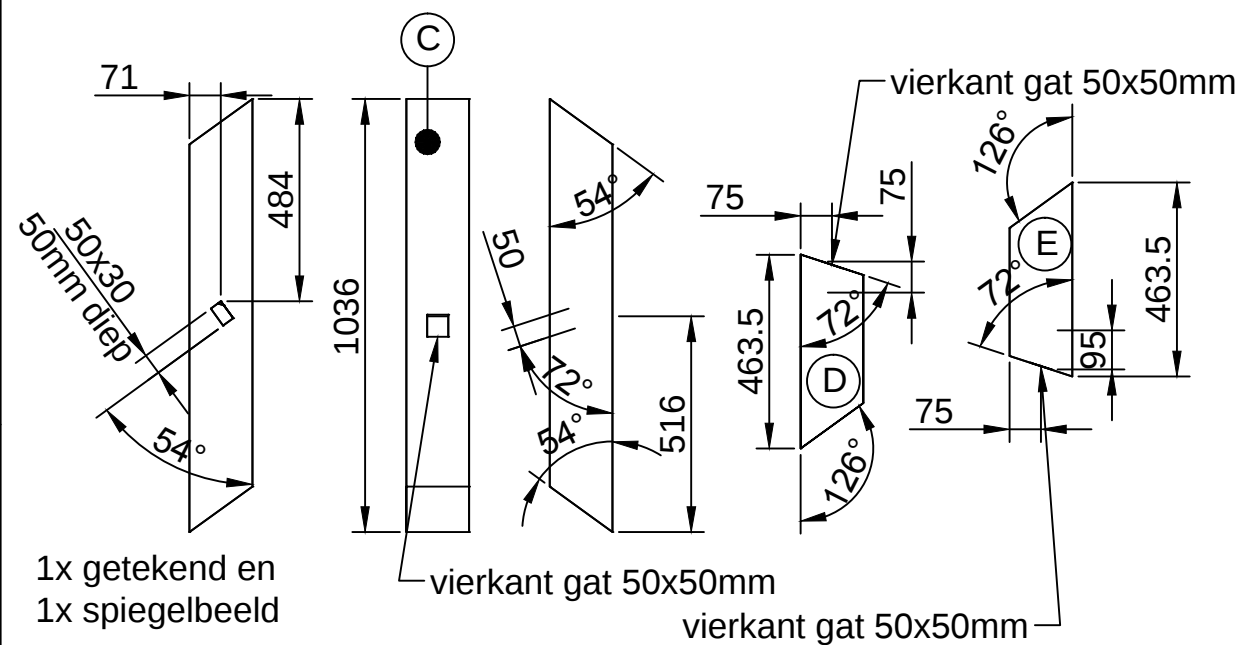
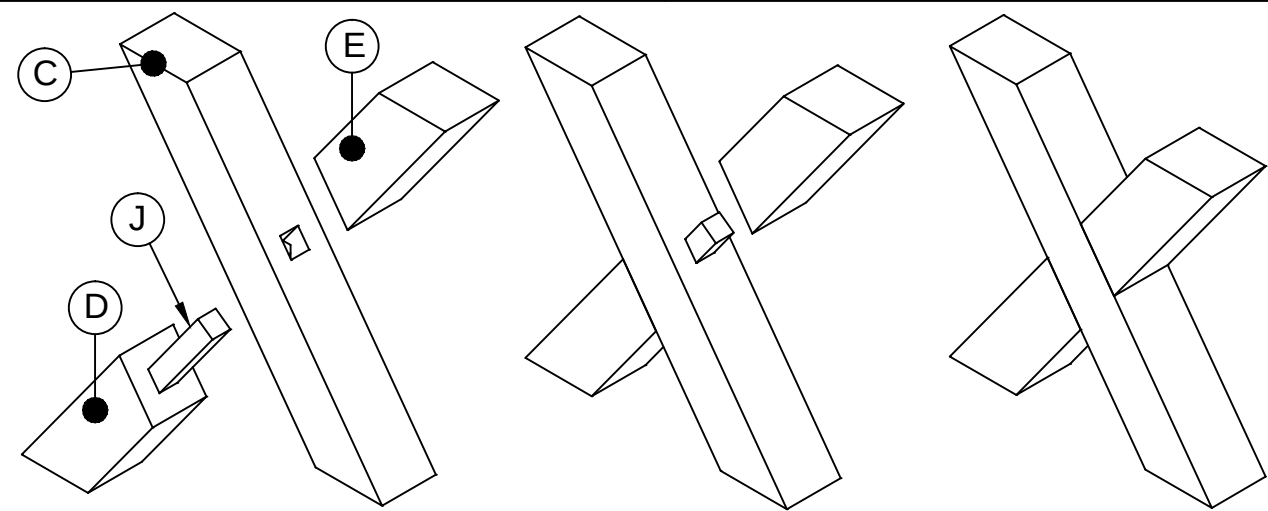
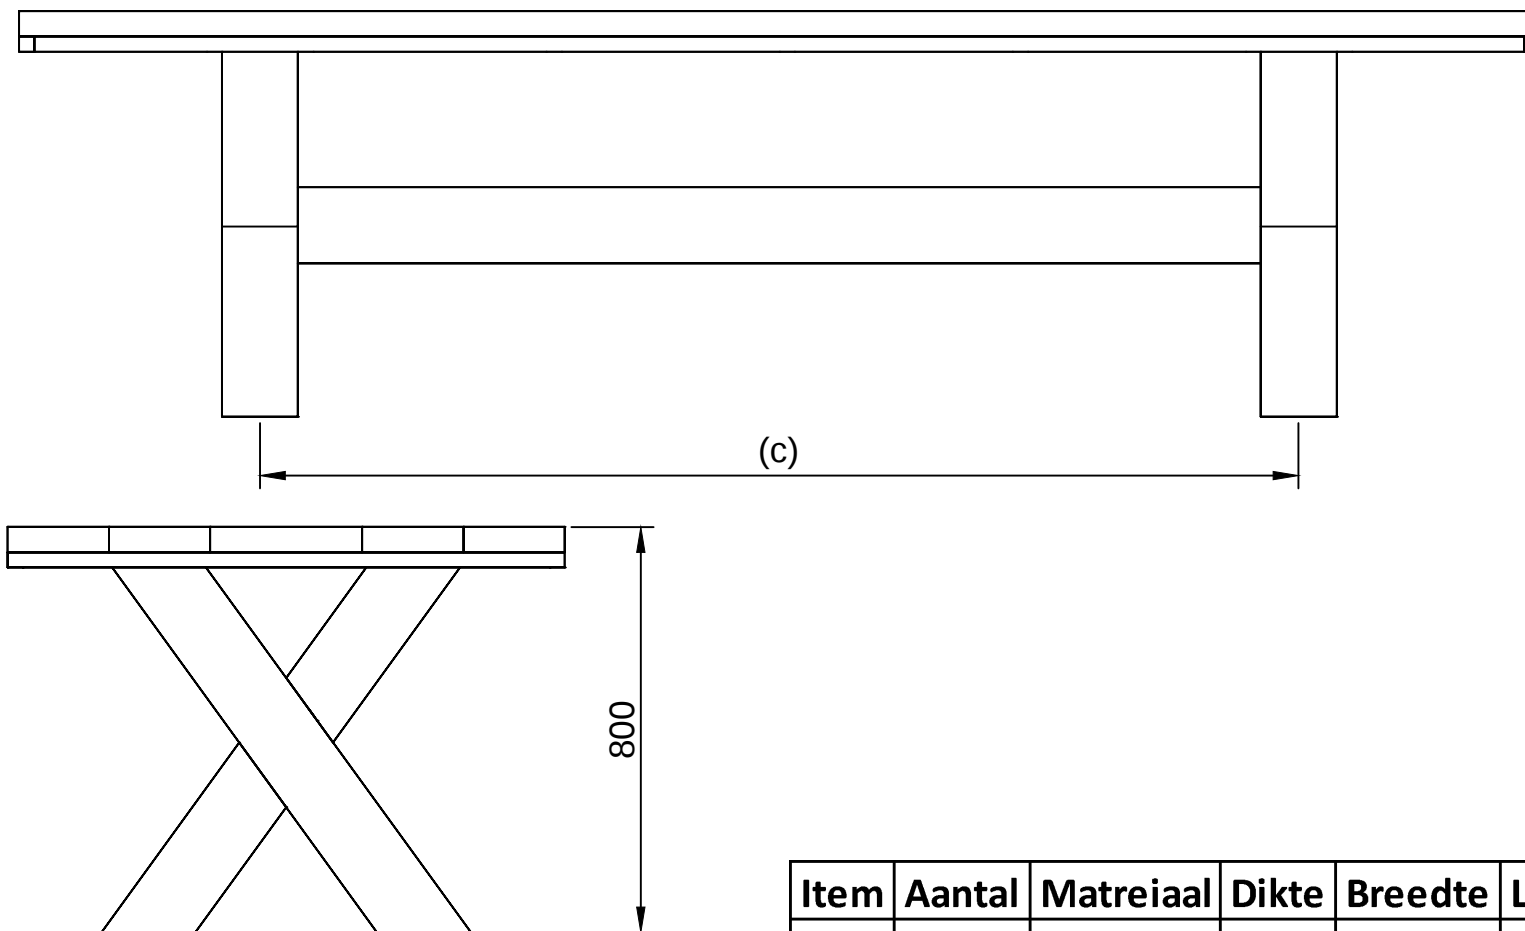


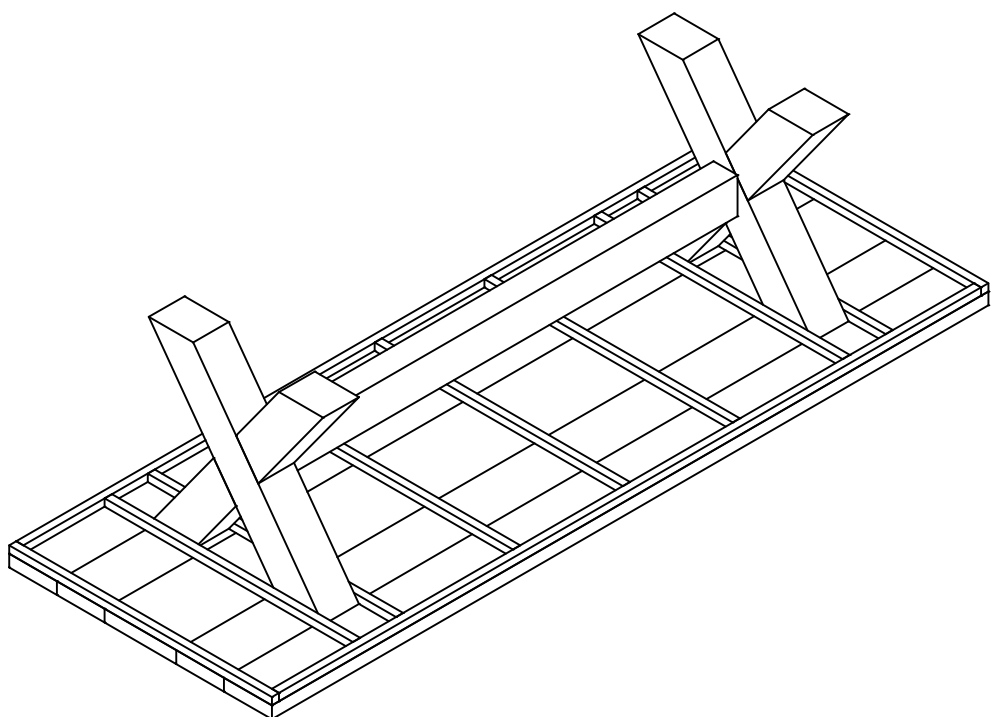

getekend	Fredsbouwtekeningen.nl	1 van 2
Kloostertafel met kruispoot		A3

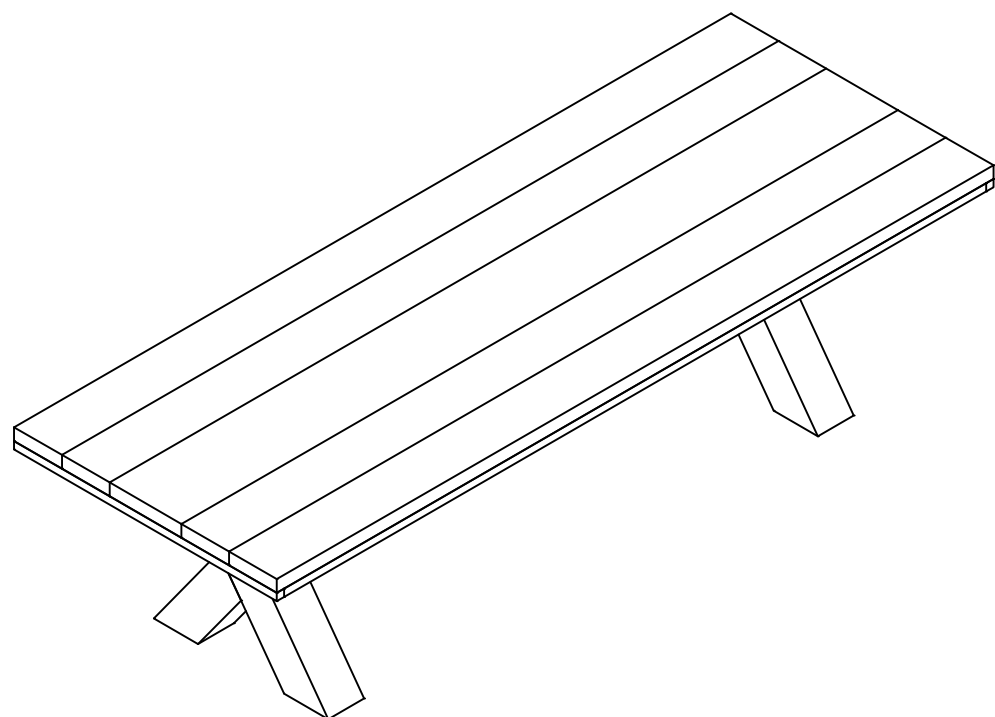

Item	Aantal	Matreiaal	Dikte	Breedte	Lengte
A	4	Hardhout	50	200	3000
B	1	Hardhout	50	300	3000
C	2	Hardhout	150	150	1036
D	2	Hardhout	150	150	463,5
E	2	Hardhout	150	150	463,5
F	2	Hardhout	100	150	1900
G	2	Hardhout	30	30	1100
H	2	Hardhout	30	30	2940
I	7	Hardhout	30	30	1040
J	2	Hardhout	50	50	310
K	2	Hardhout	30	50	100

Afmetingen tafel		
Breedte	Hoogte	Lengte
1100	800	3000
Maat	Lengte	
(a)	3000	
(b)	1900	
(c)	2050	

RVS Schroeven 5x50 voorboren				
getekend Fredsbouwtekeningen.nl				1 van 2
Kloostertafel met kruispoot				A3