

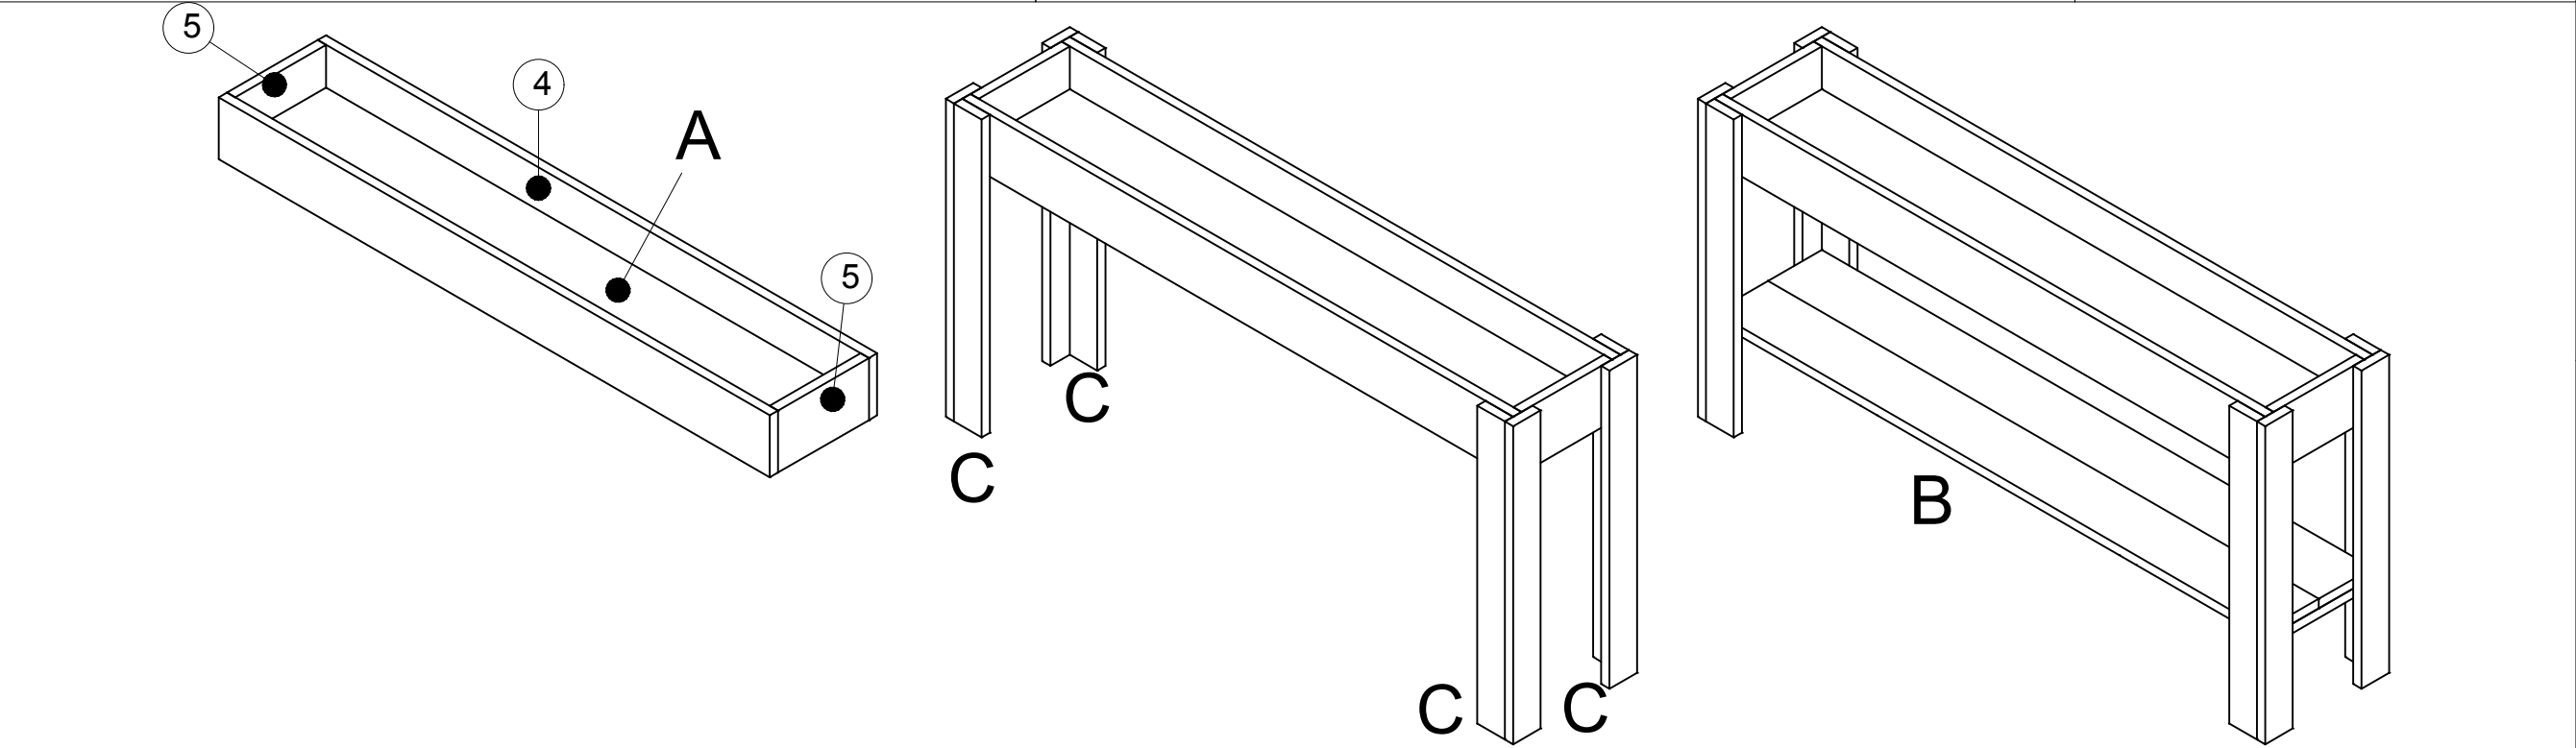


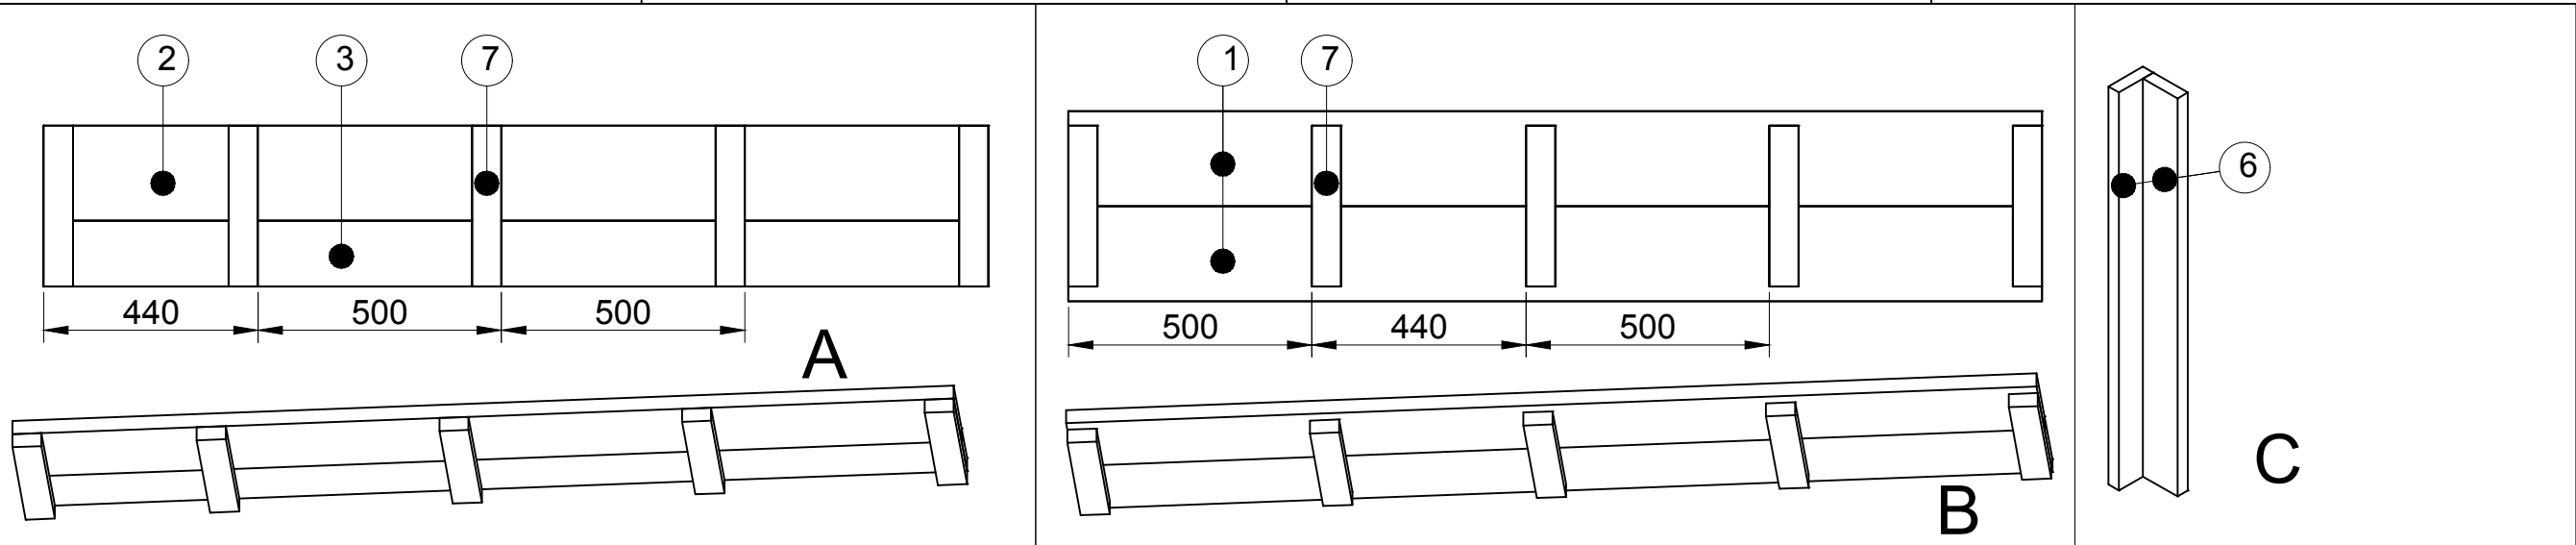

Item	Aantal	Materiaal	Dikte	Breedte	Lengte
1	2	Steigerhout	30	195	2000
2	1	Steigerhout	30	195	1940
3	1	Steigerhout	30	135	1940
4	2	Steigerhout	30	195	2000
5	2	Steigerhout	30	195	330
6	8	Steigerhout	30	100	800
7	10	Steigerhout	30	60	330
RVS schroeven 5x50 (voorboren)					

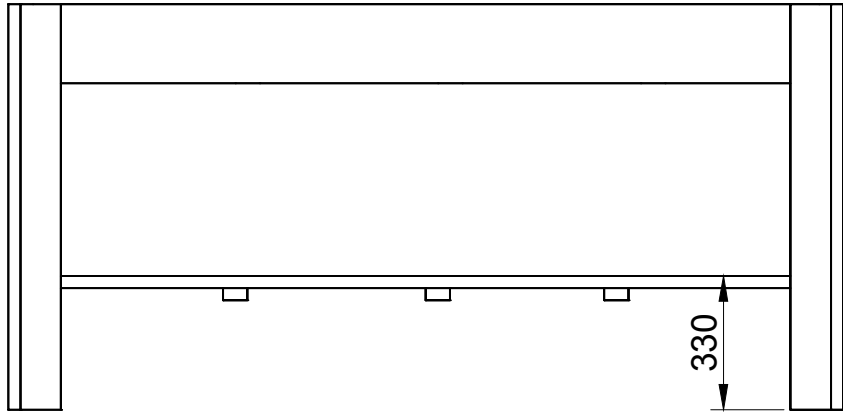

getekend	Fredsbouwtekeningen.nl	1 van 1
Plantenbak tafel		A3