

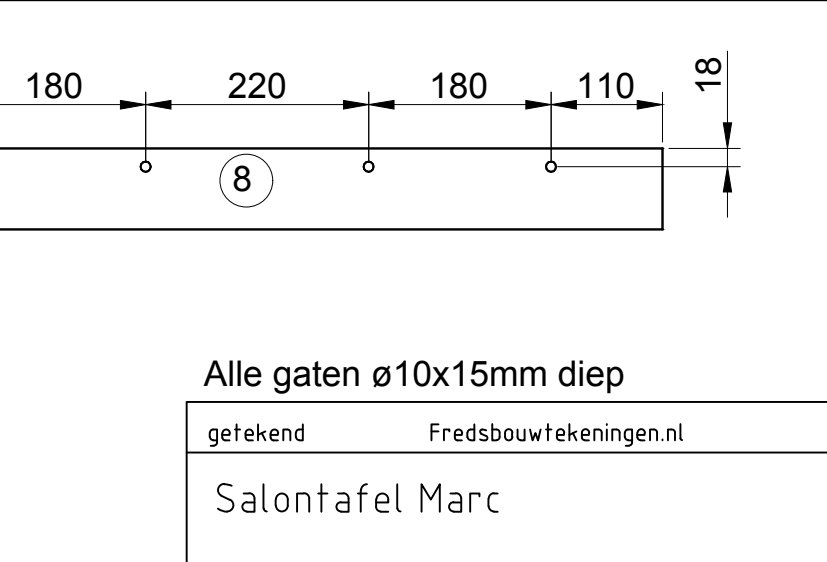
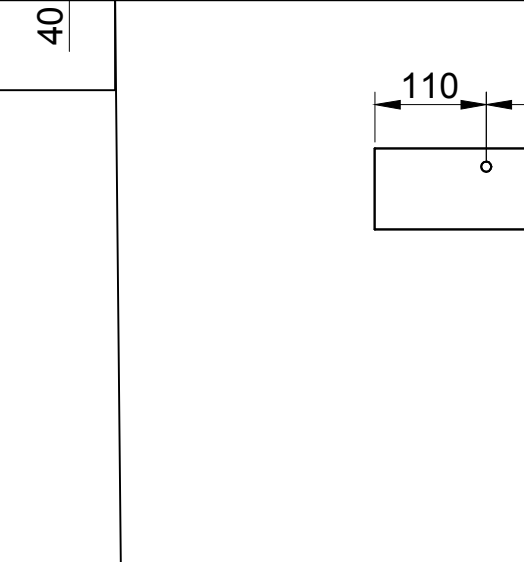
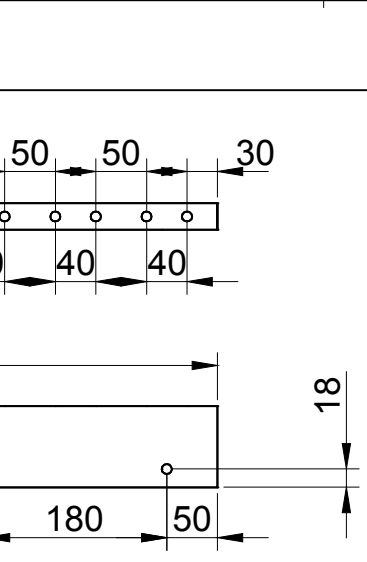
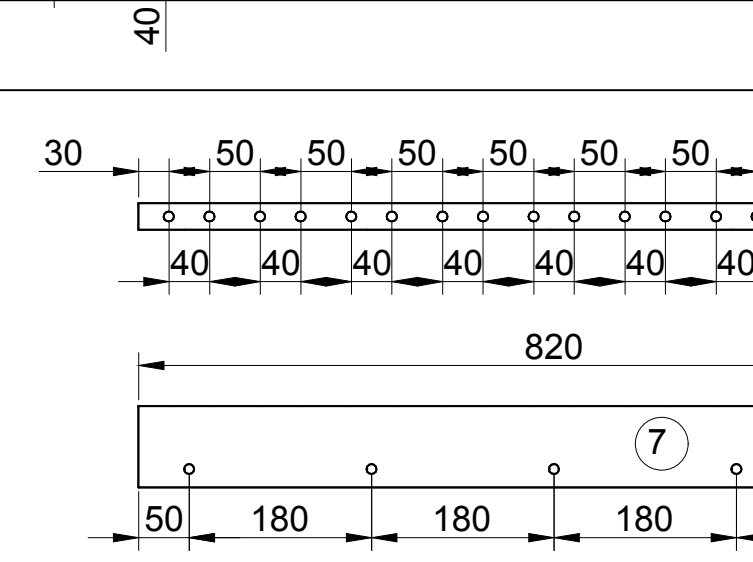
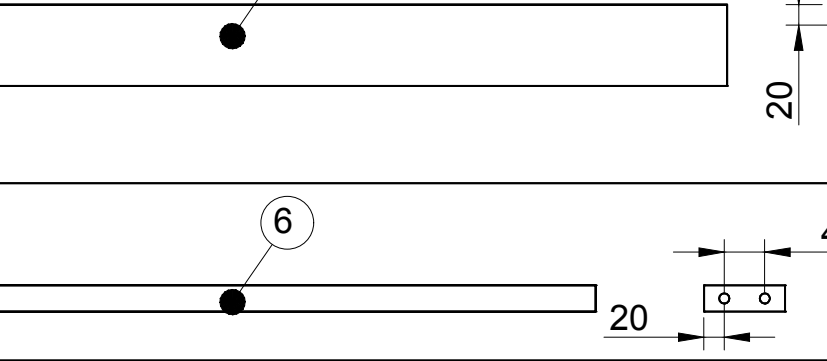
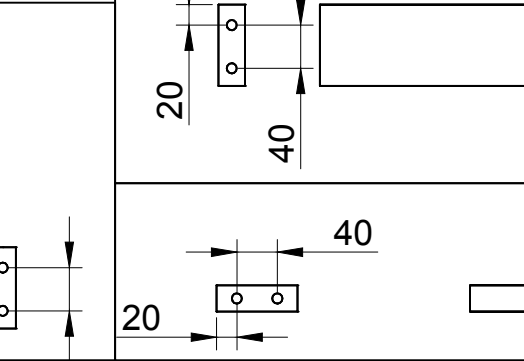
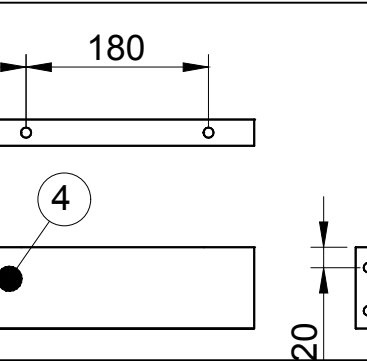
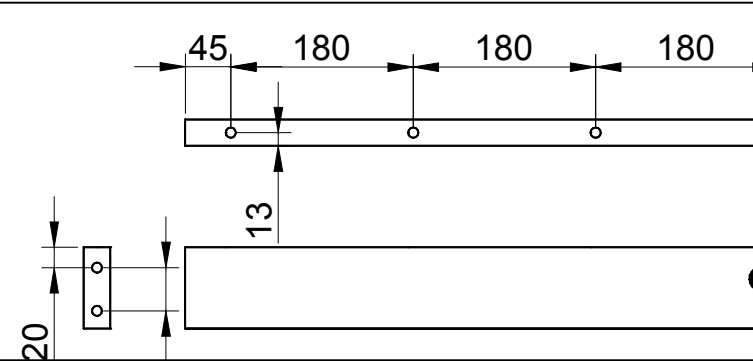
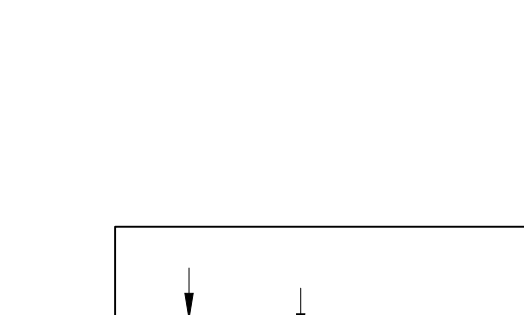
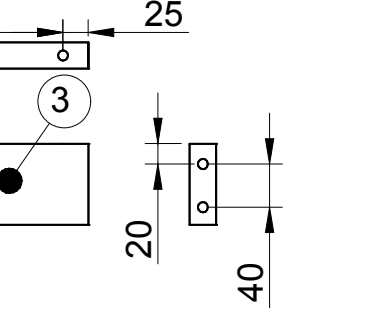
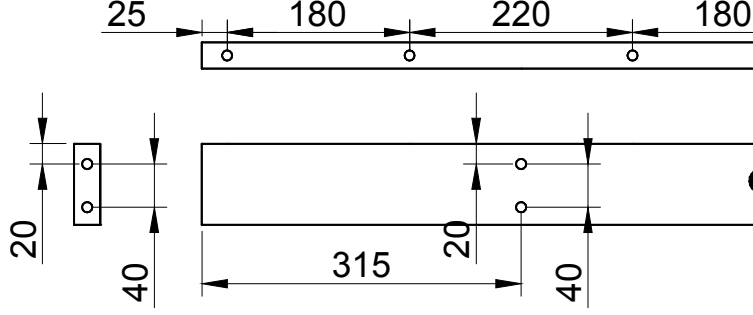
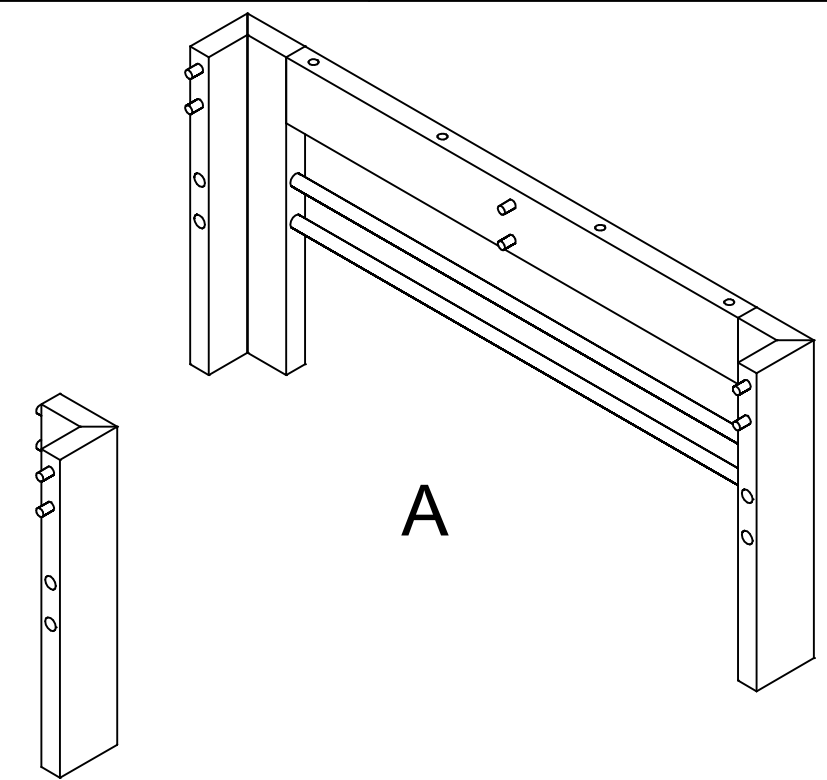
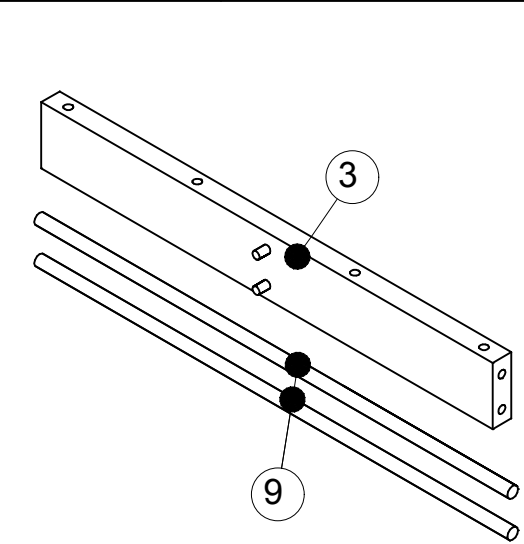
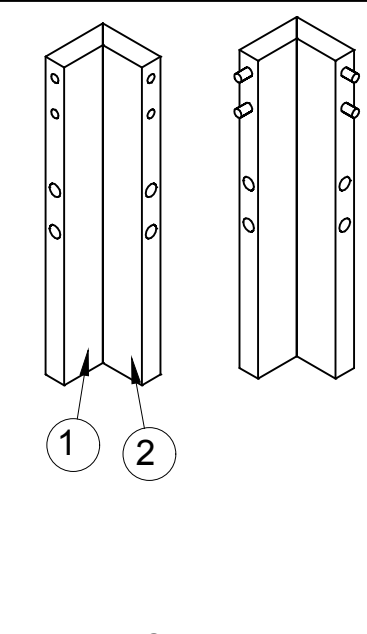


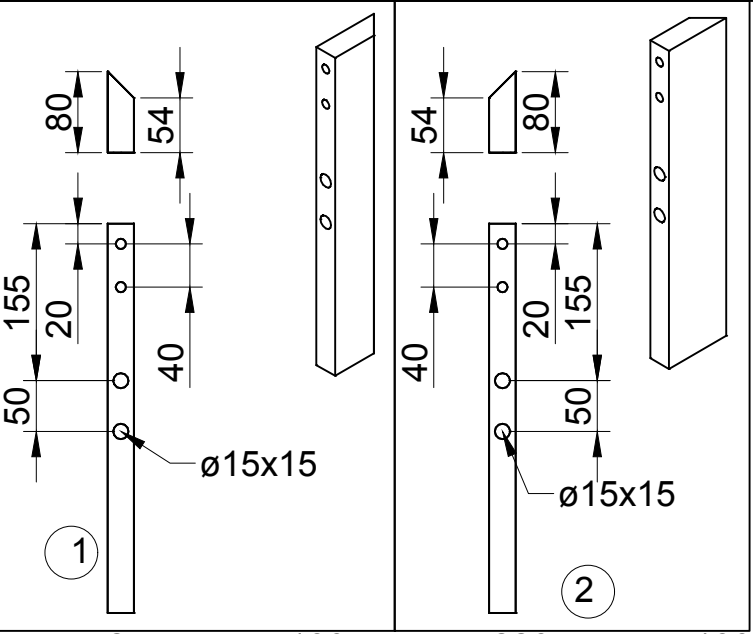

A

Alle gaten ø10x15mm diep

getekend	Fredsbouwtekeningen.nl	1 van 2
Salontafel Marc		A3

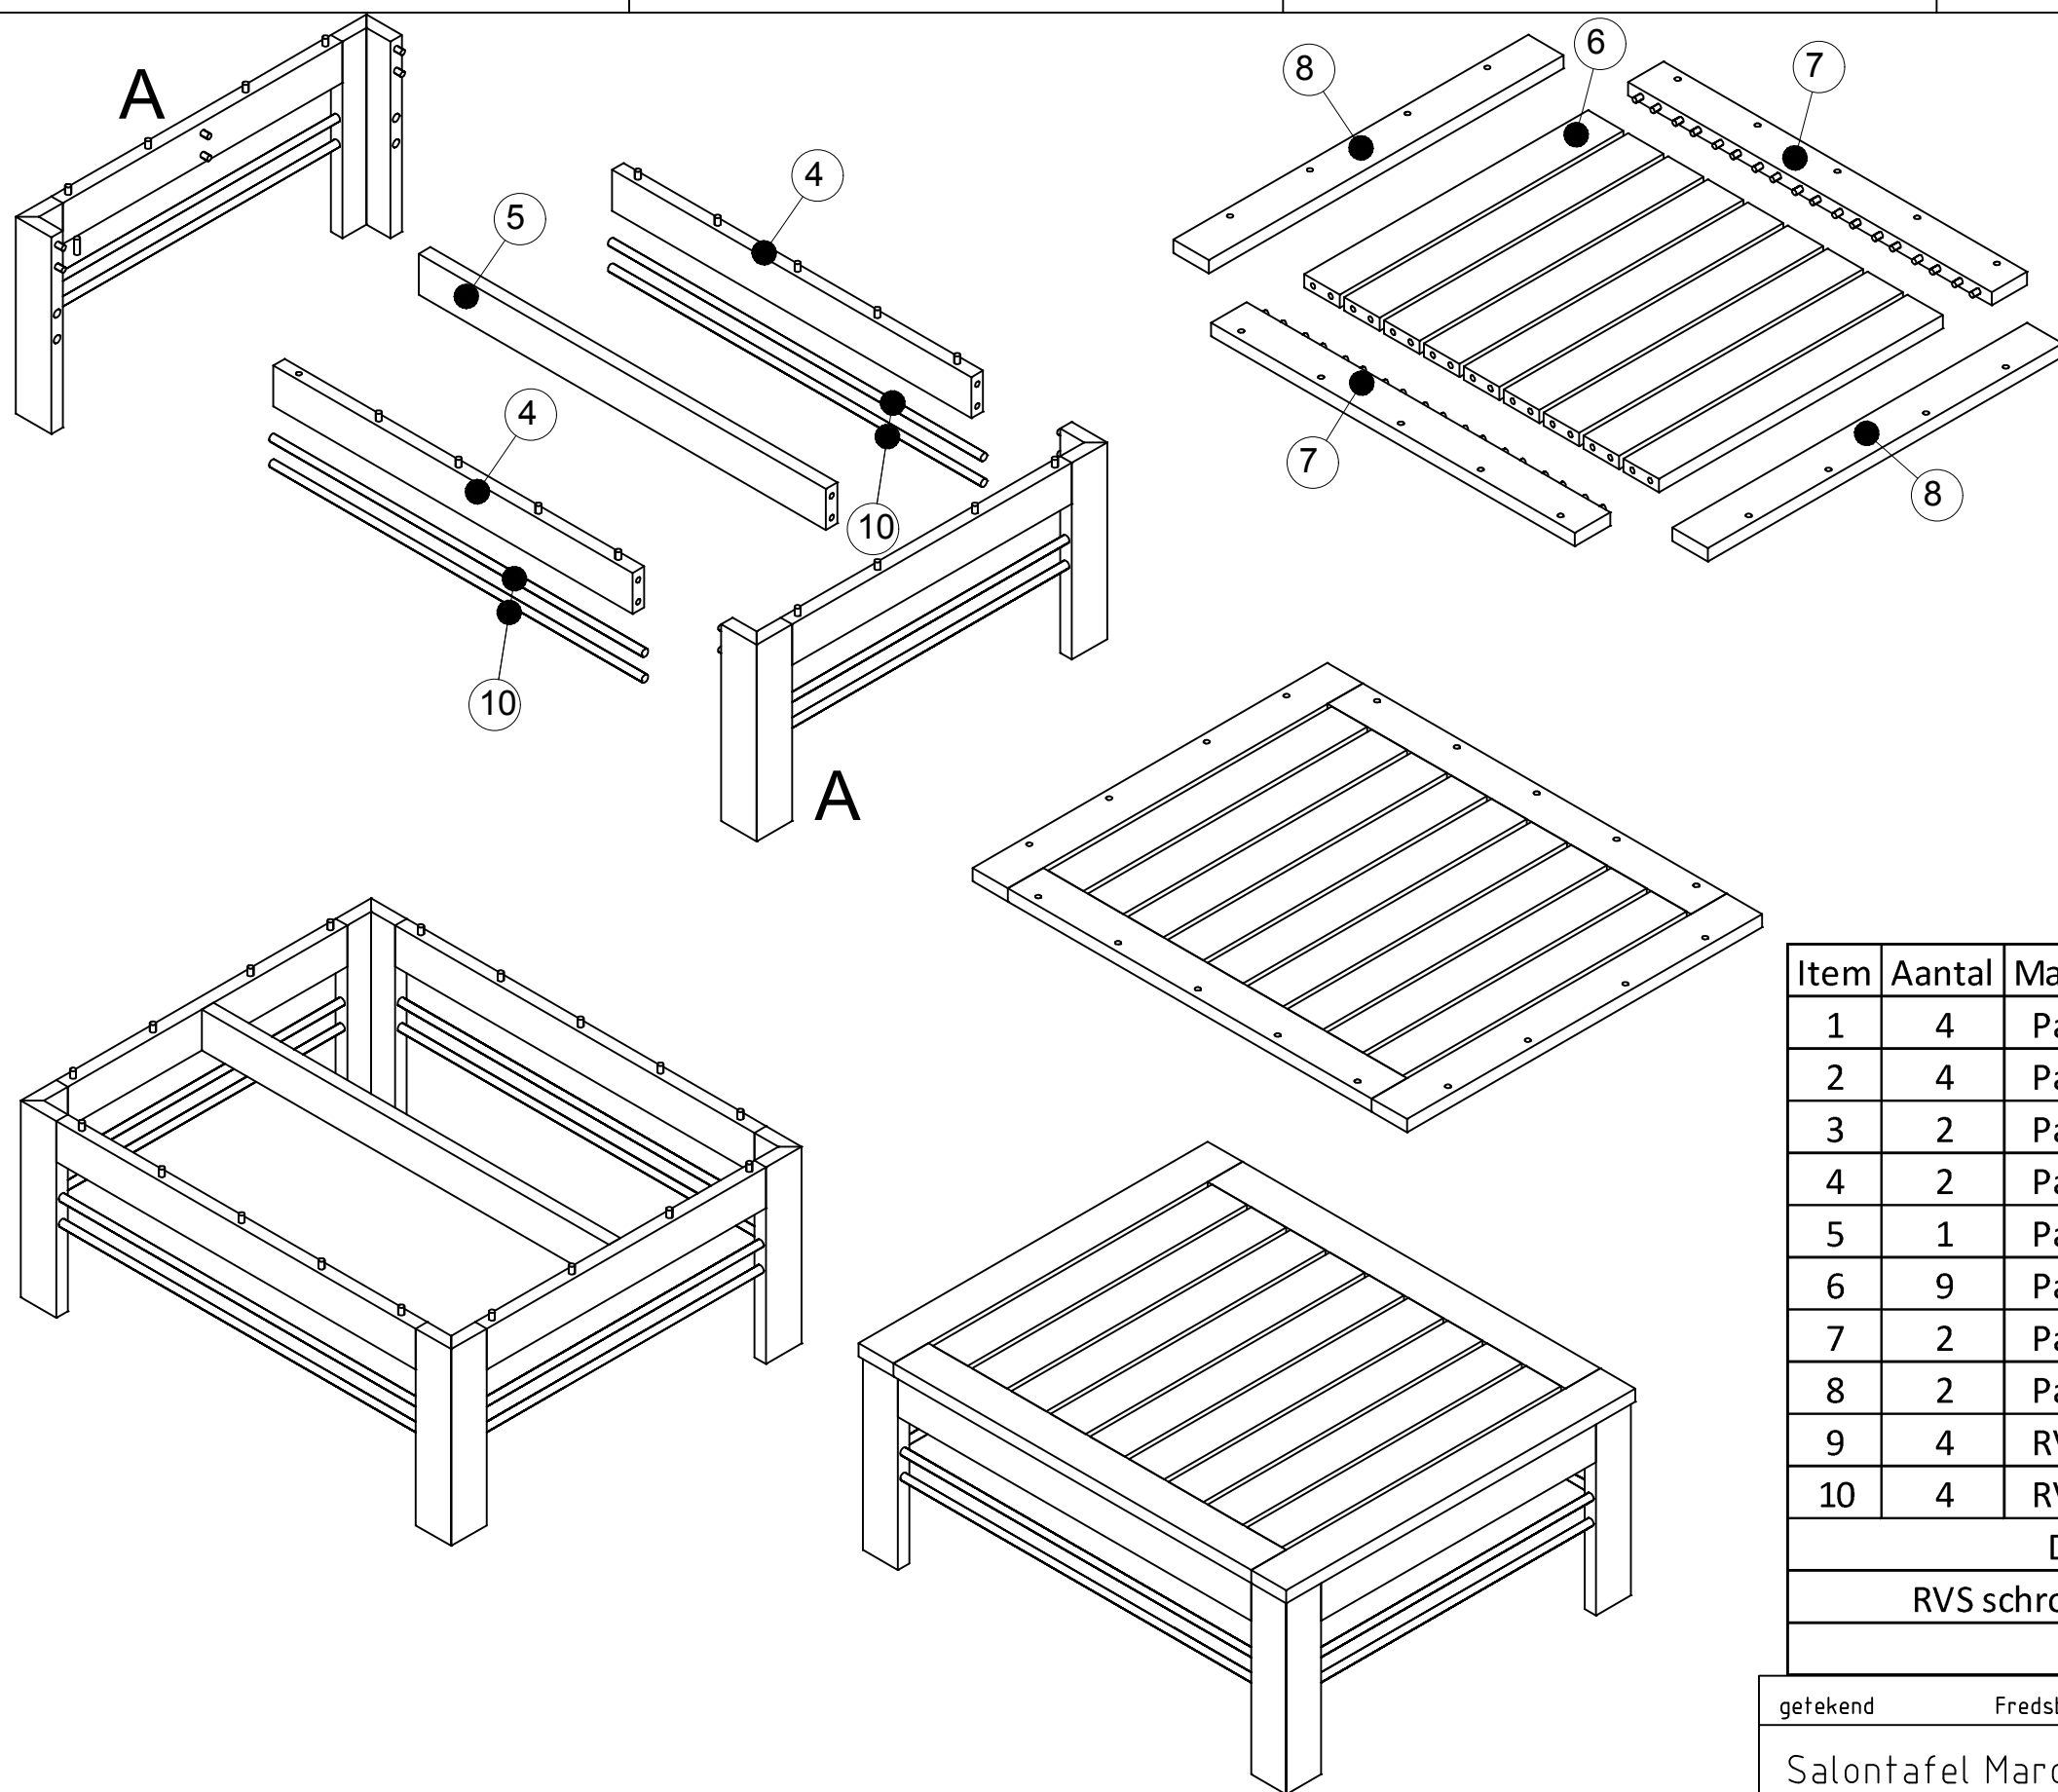

Item	Aantal	Materiaal	Dikte	Breedte	Lengte
1	4	Padoek	26	80	384
2	4	Padoek	26	80	384
3	2	Padoek	26	80	630
4	2	Padoek	26	80	810
5	1	Padoek	26	80	918
6	9	Padoek	26	80	640
7	2	Padoek	26	80	820
8	2	Padoek	26	80	800
9	4	RVS304	ø15x2		660
10	4	RVS304	ø15x2		1040
Deuvels ø10x30					
RVS schroeven 5x40 (voorboren)					
Houtlijm					

getekend	Fredsbouwtekeningen.nl	2 van 2
Salontafel Marc		A3