

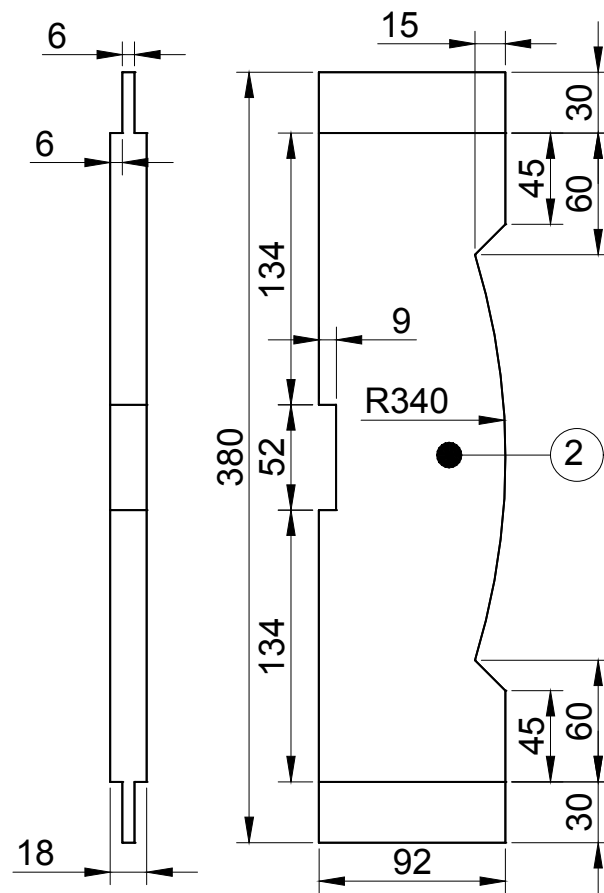
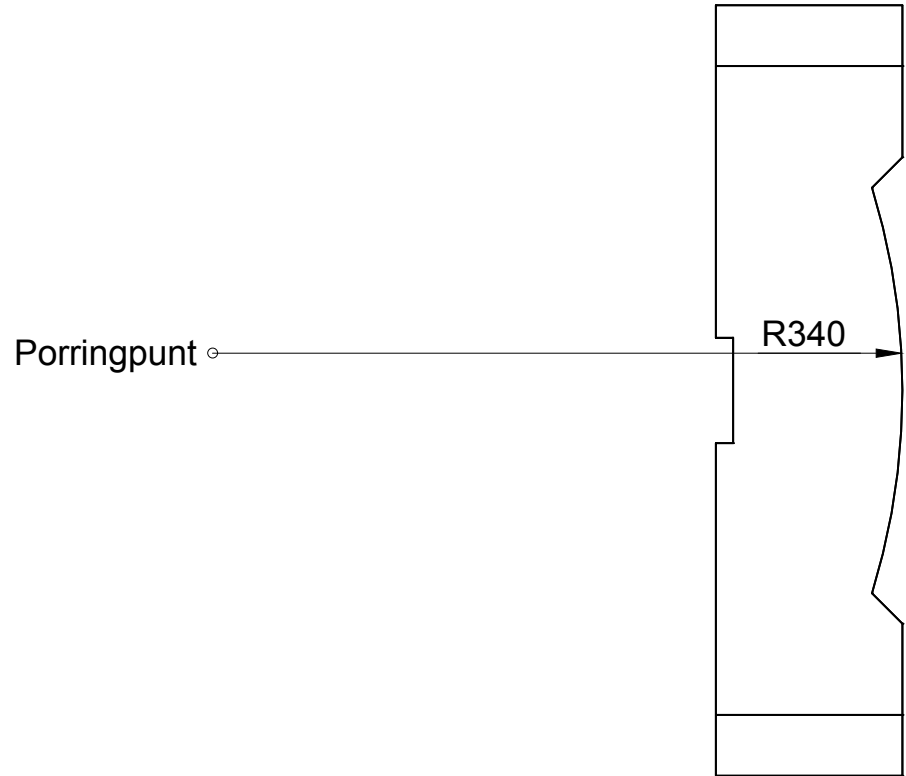
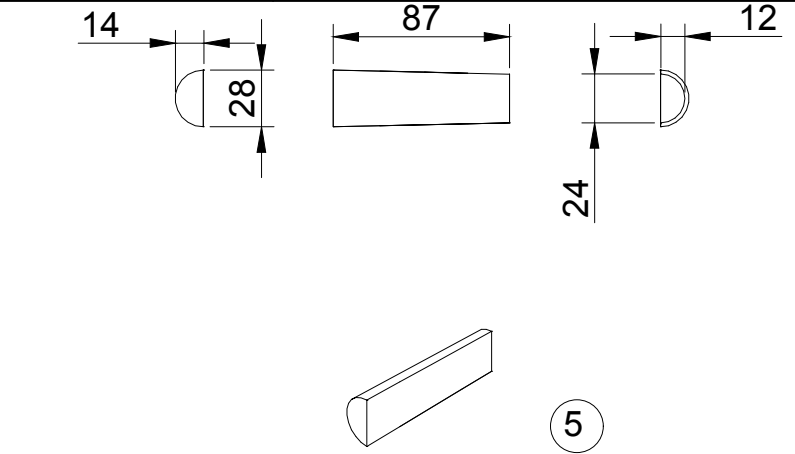
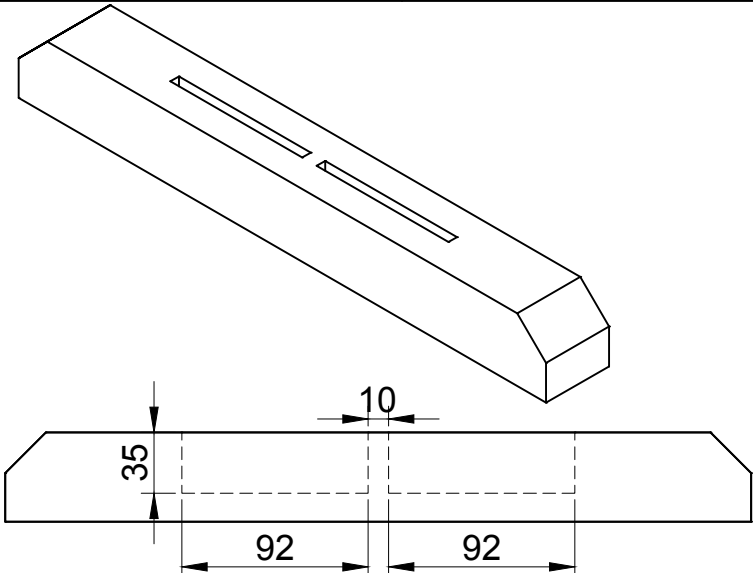
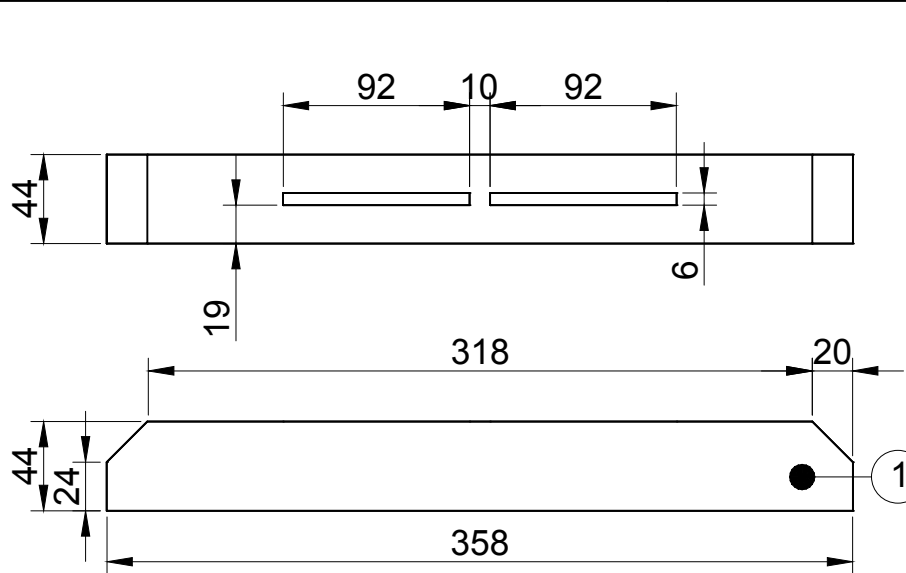
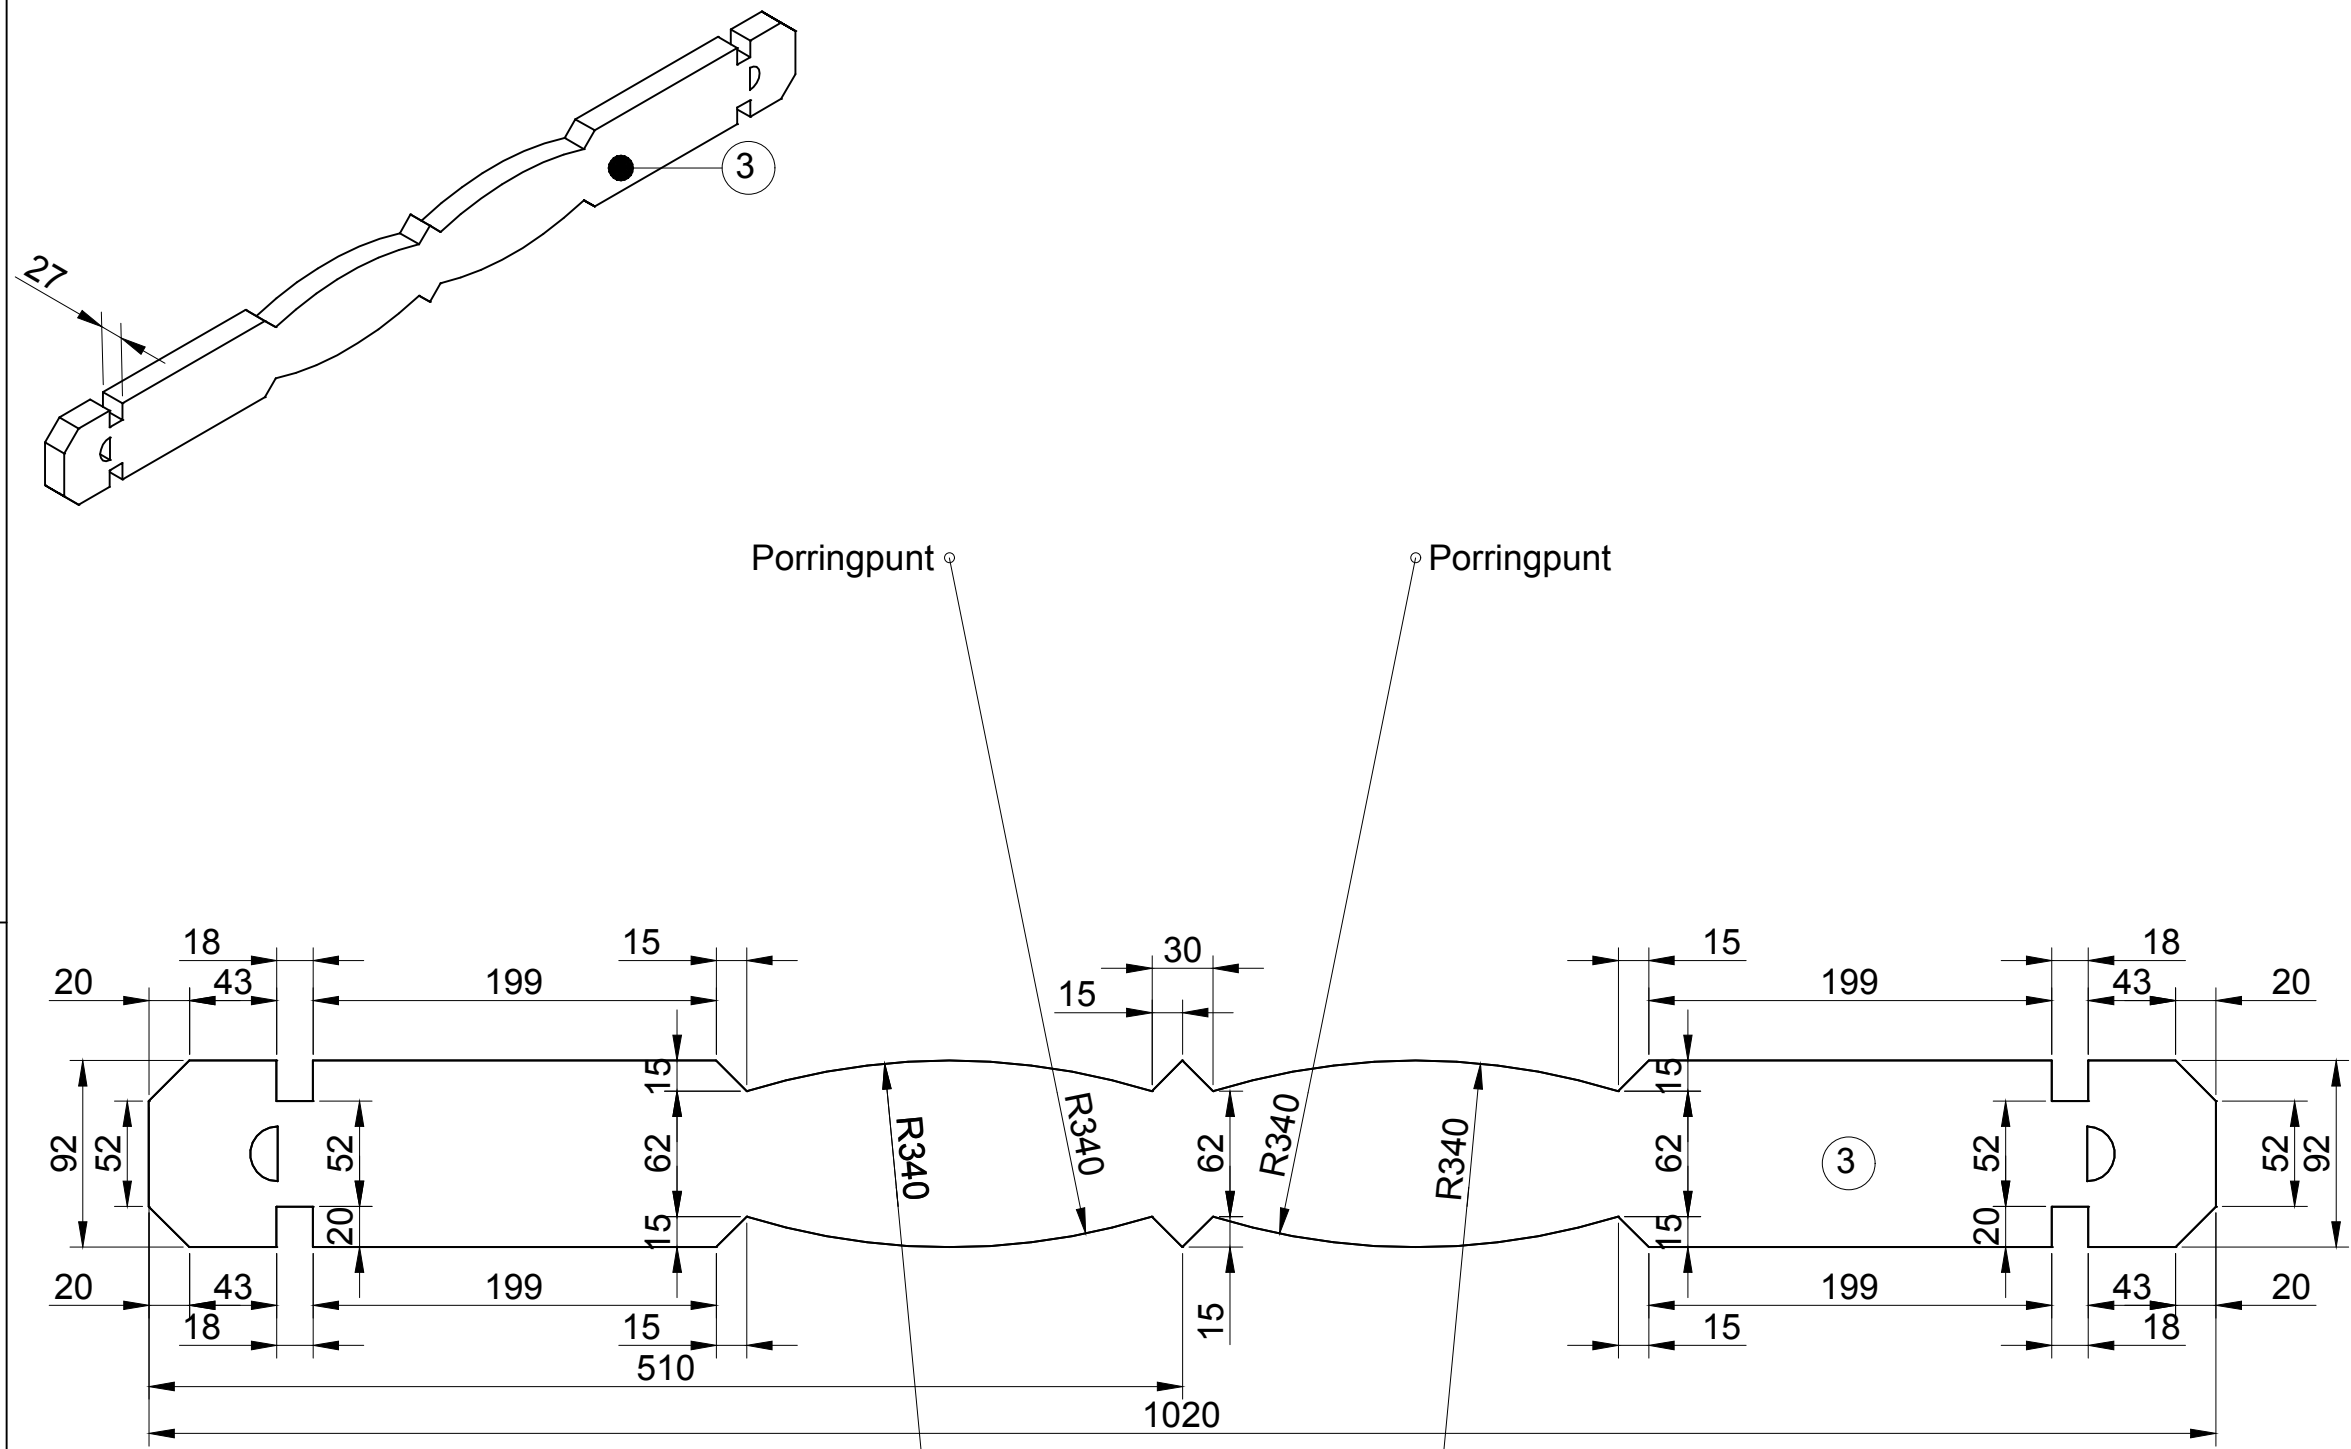


getekend	Fredsbouwtekeningen.nl	1 van 3
Siertafel / bank		A3

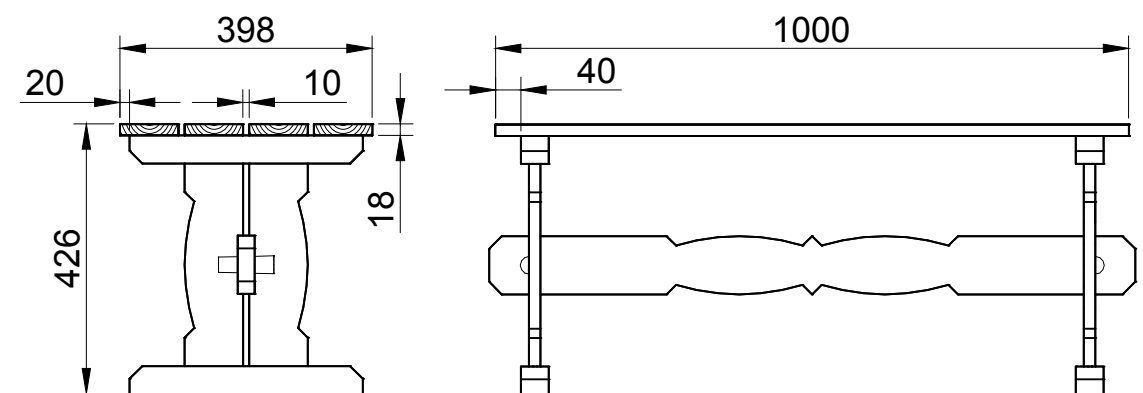

getekend	Fredsbouwtekeningen.nl	2 van 3
Siertafel / bank		A3

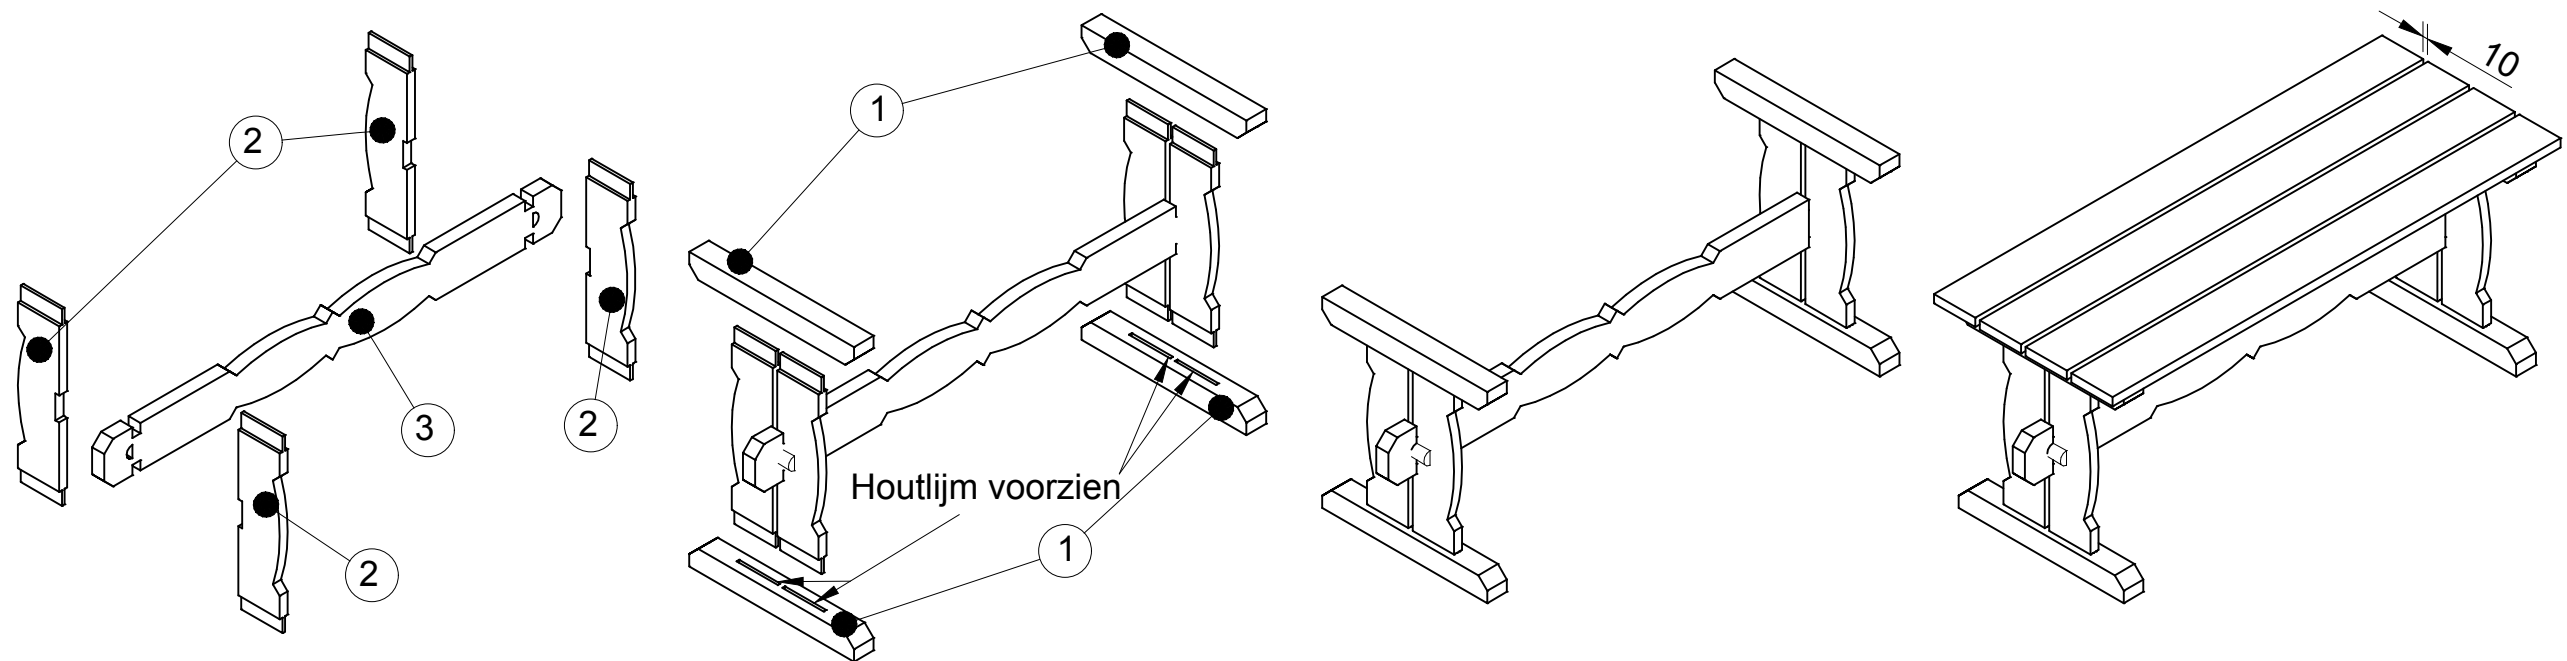

Item	Aantal	Materiaal	Dikte	Breedte	Lengte
1	4	Vuren	44	44	358
2	4	Vuren	18	92	380
3	1	Vuren	27	92	1020
4	4	Vuren	18	92	1000
5	2	Rondhout	ø28		87
RVS schroeven 4x40 (voorboren)					
Houtlijm					

getekend	Fredsbouwtekeningen.nl	3 van 3
Siertafel / bank		A3