


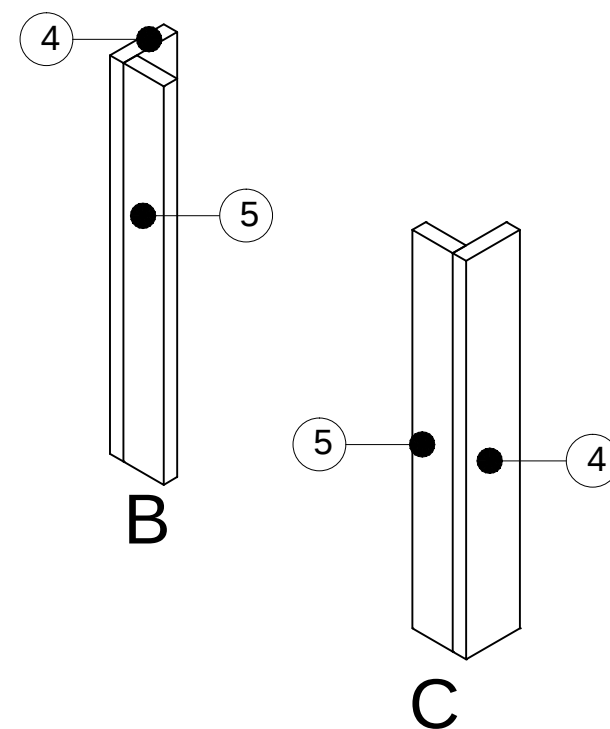
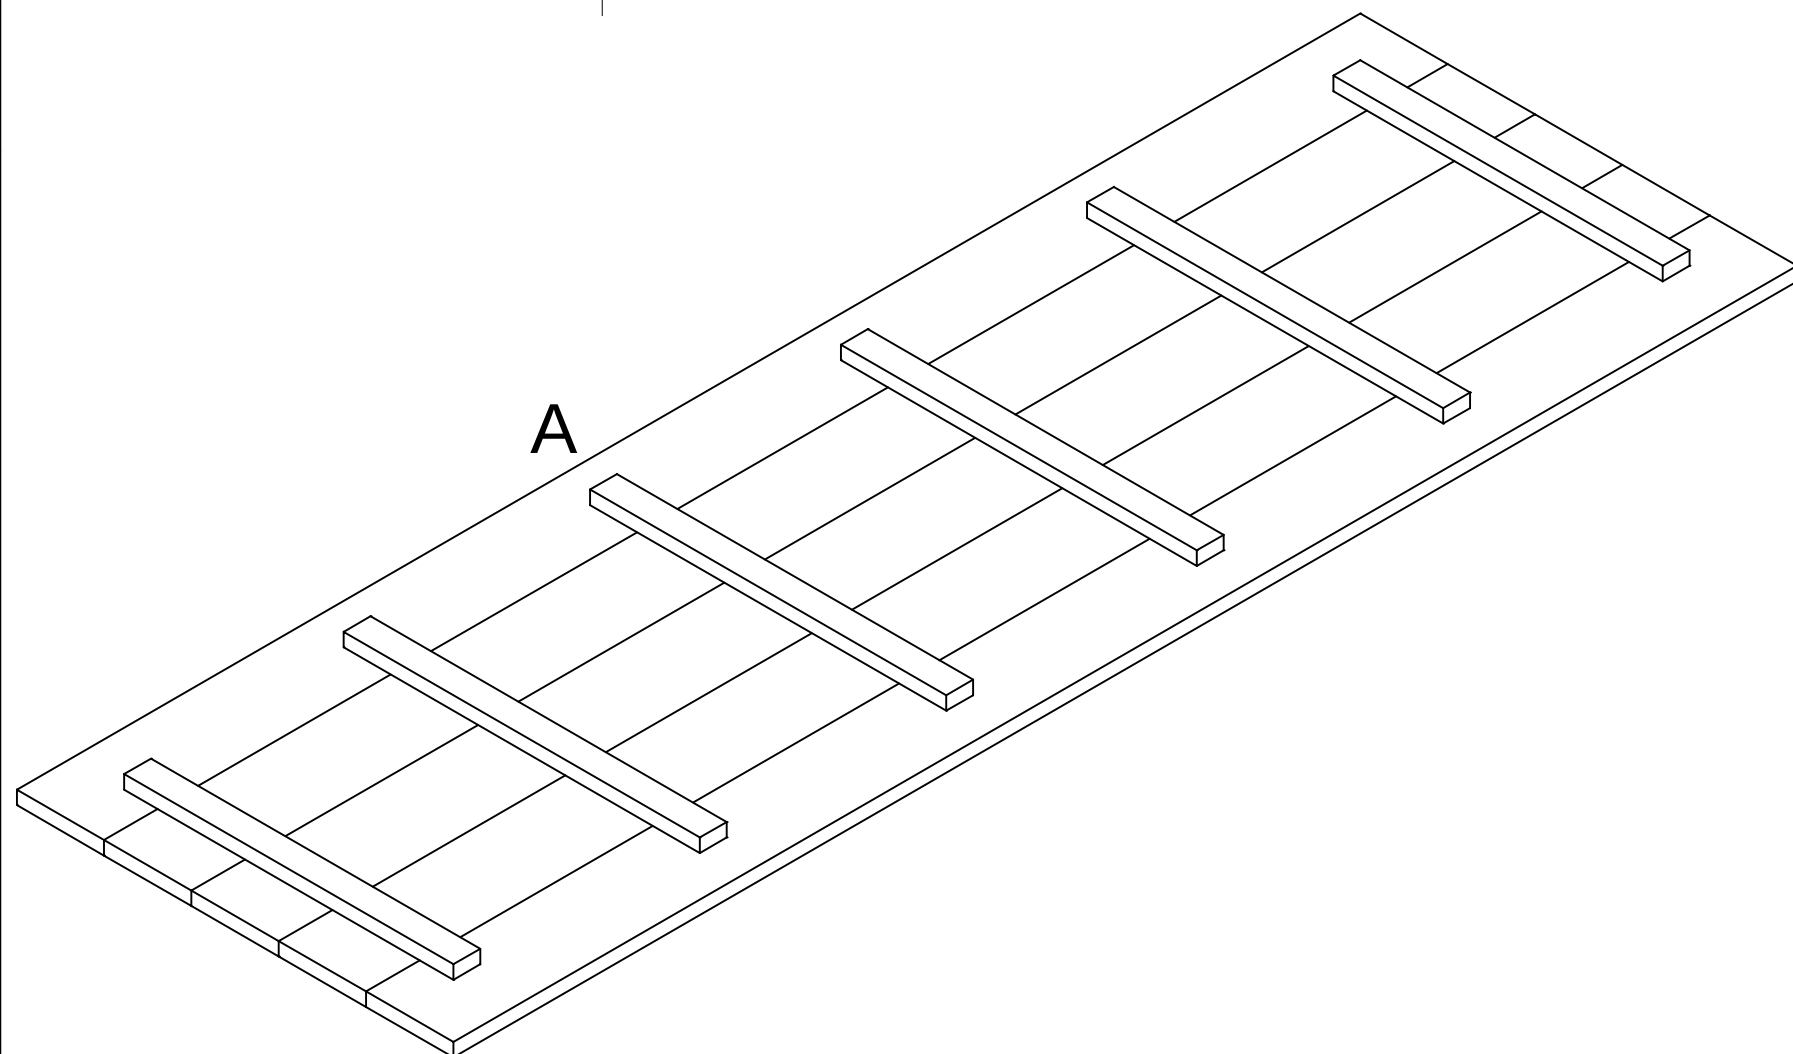
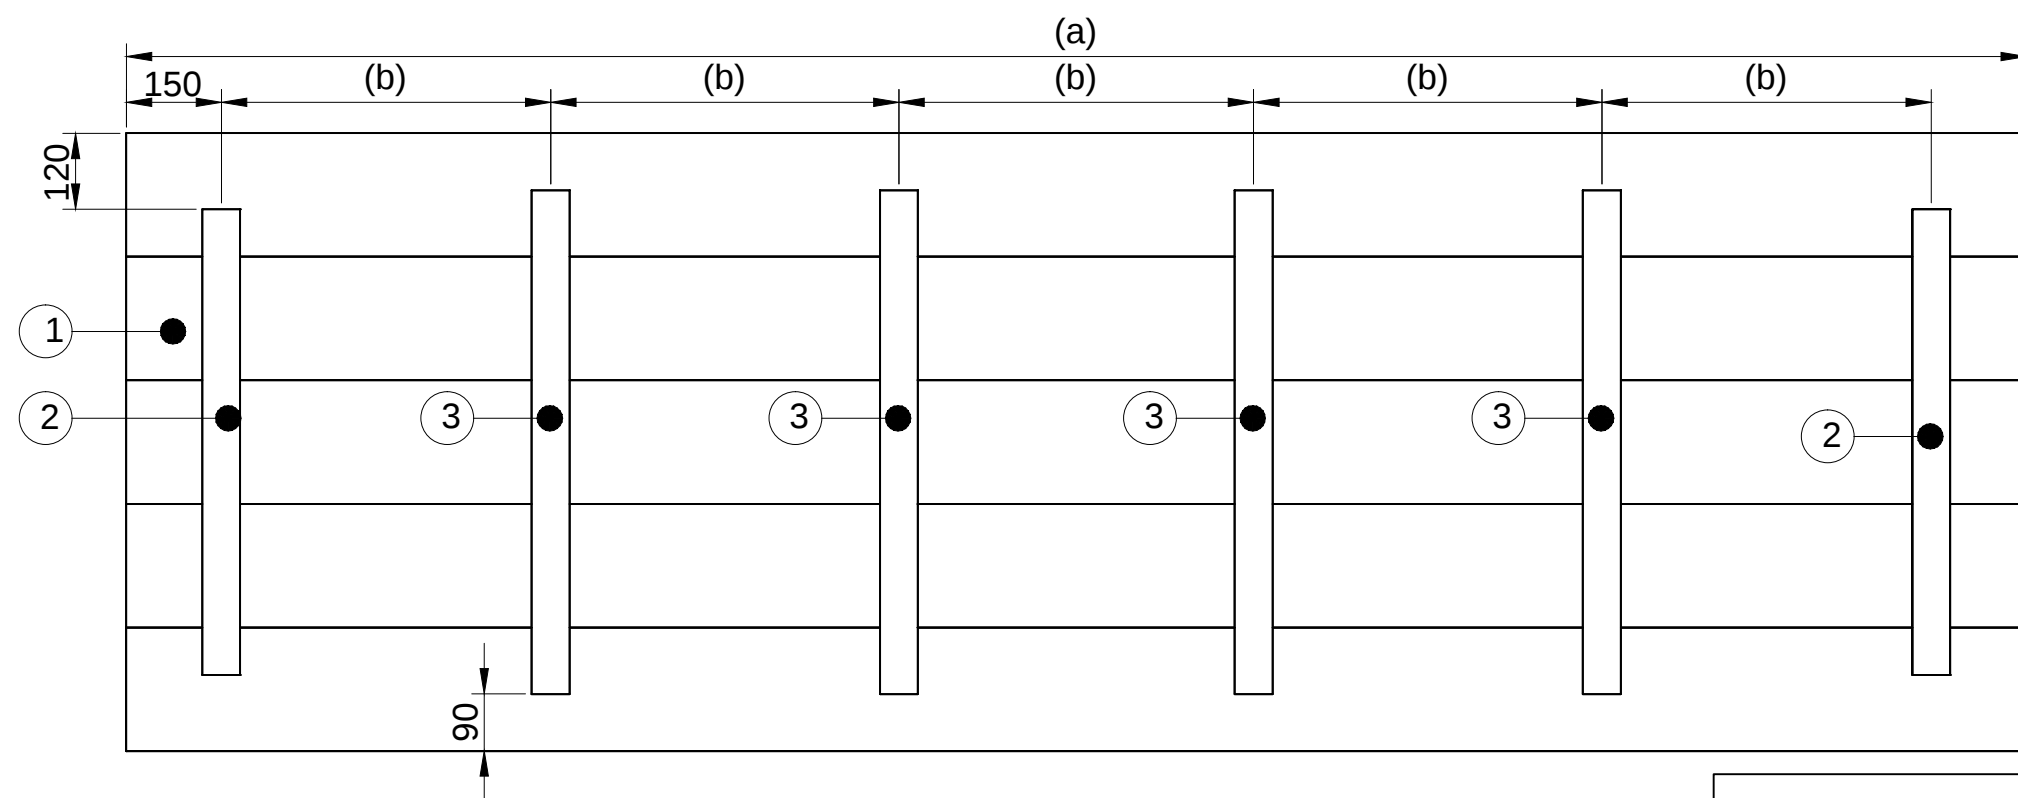
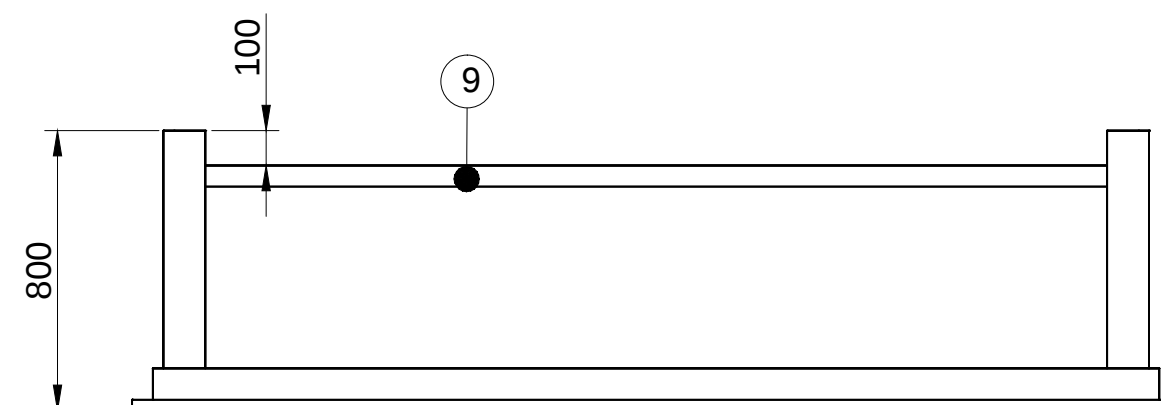
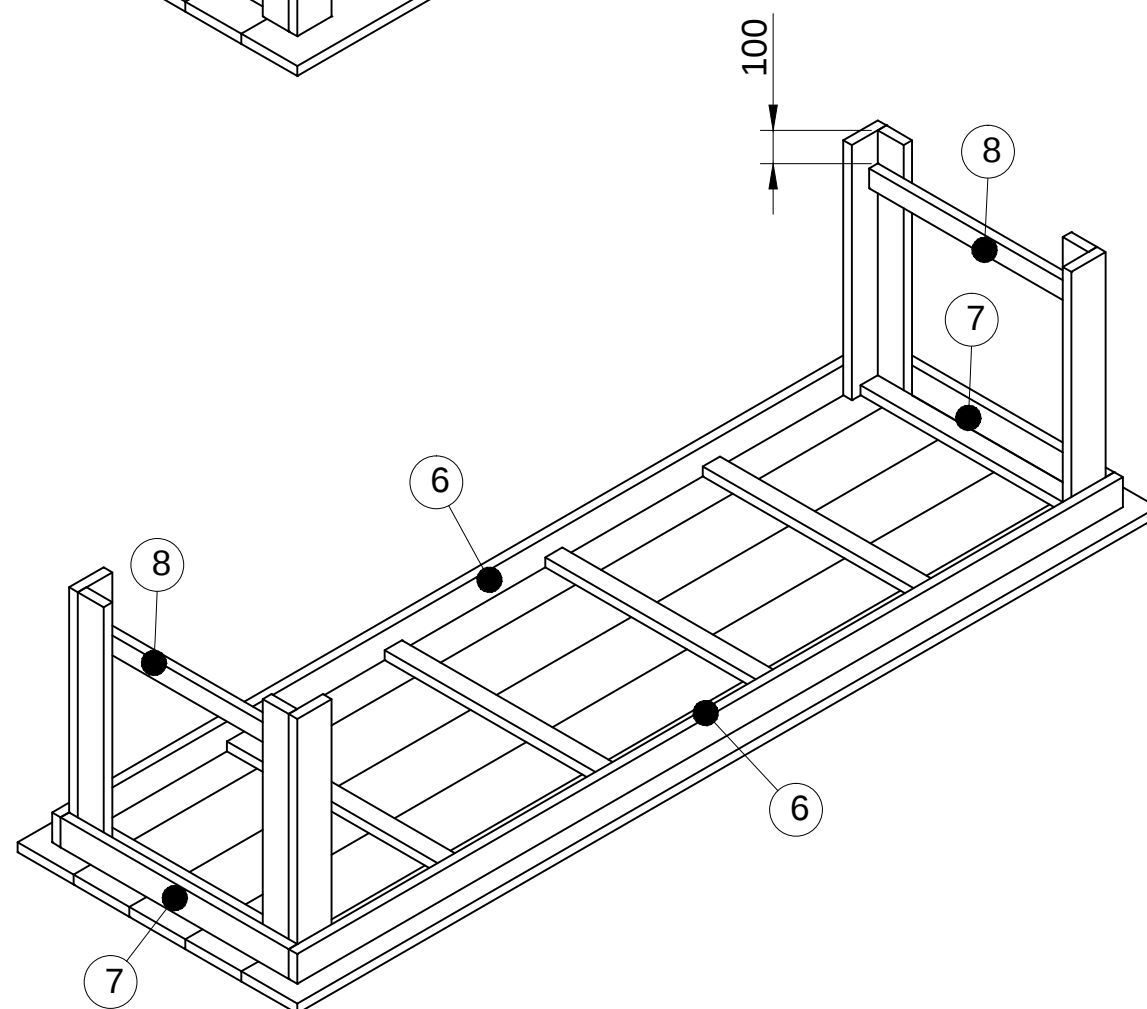


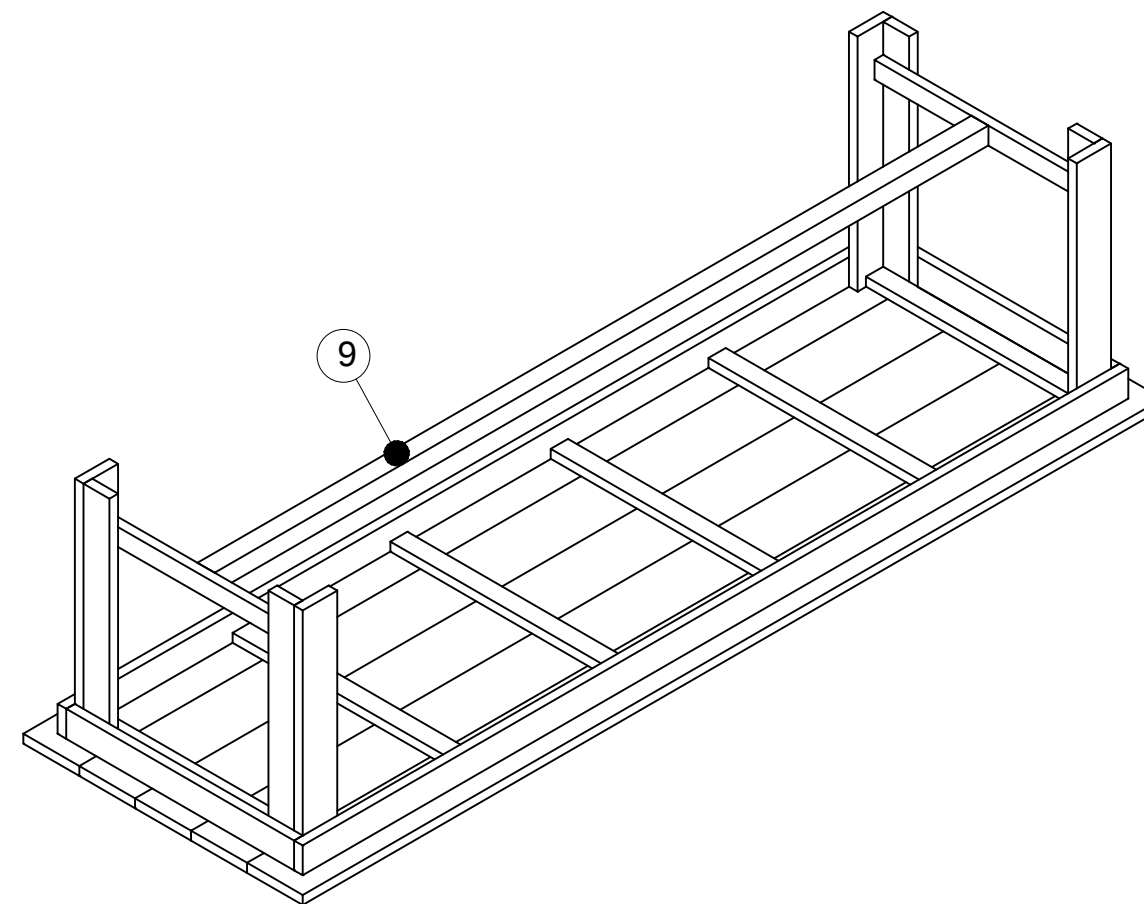

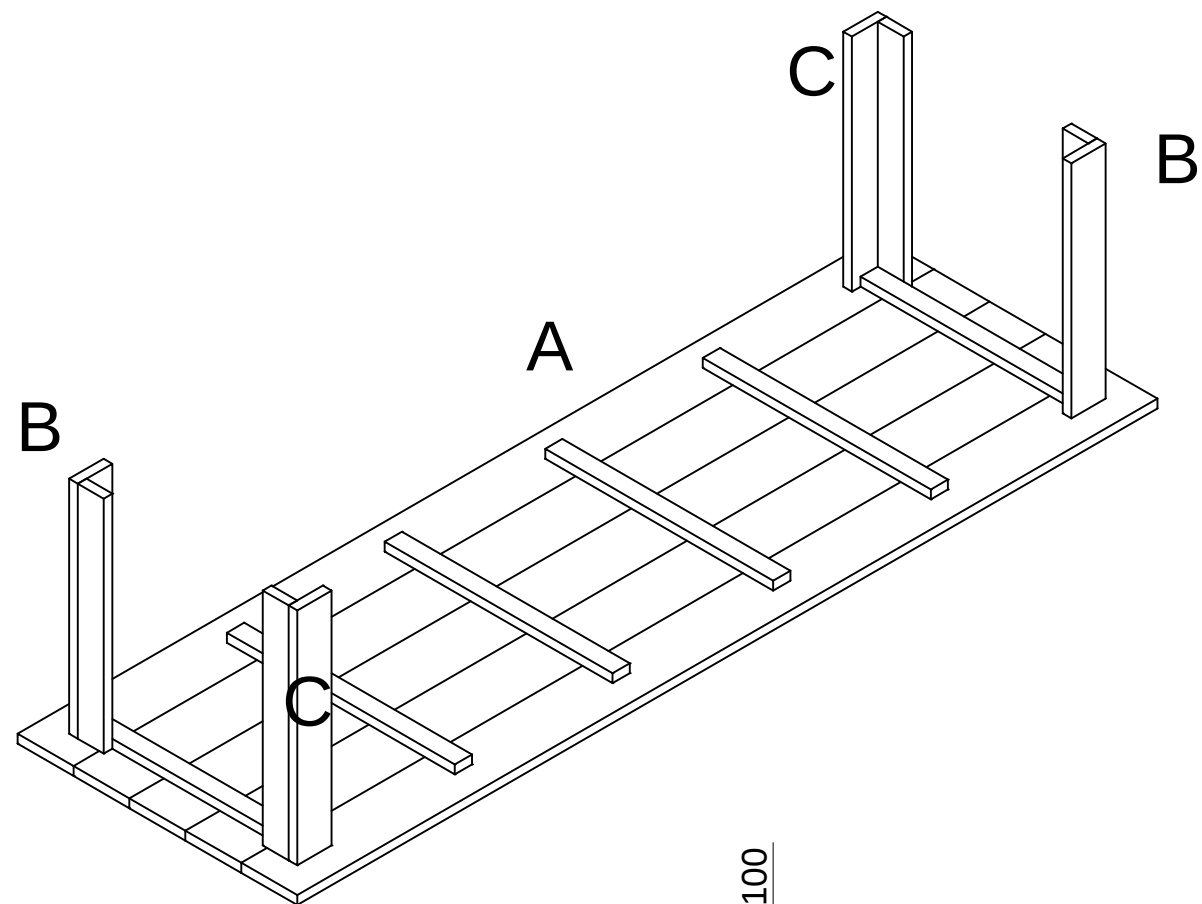

getekend	Fredsbouwtekeningen.nl	2 van 3
Tafel type A		A3

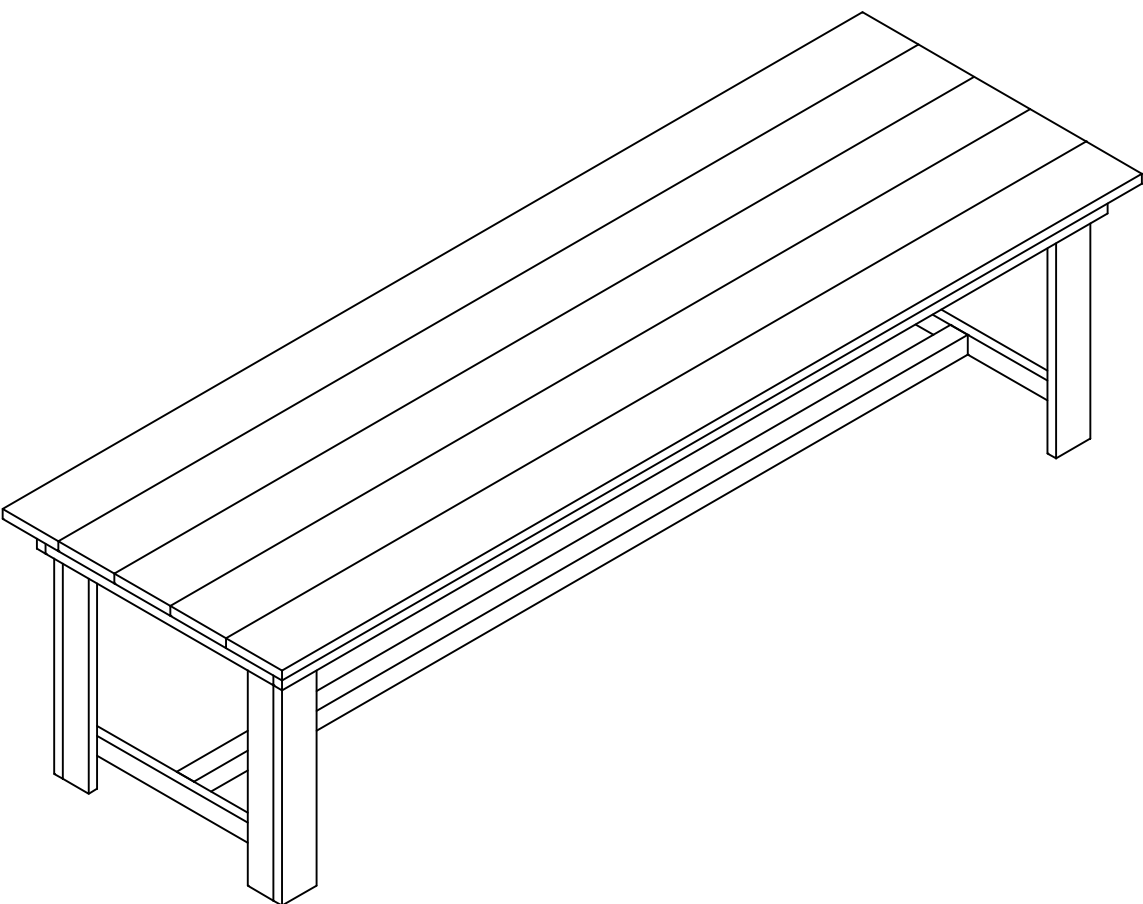

Maat	Lengte	Item	Aantal	Materiaal	Dikte	Breedte	Lengte
Breedte	1000	1	5	Hardhout	30	200	2600
Lengte	2600	2	2	Hardhout	30	60	760
Hoogte	800	3	4	Hardhout	30	60	820
Maat	Lengte	4	4	Hardhout	30	120	770
(a)	2600	5	4	Hardhout	30	90	770
(b)	460	6	2	Hardhout	30	60	2480
		7	2	Hardhout	30	60	820
		8	2	Hardhout	30	60	760
		9	1	Hardhout	60	60	2300
		RVS schroeven 5x50 (voorboren)					

getekend	Fredsbouwtekeningen.nl	3 van 3
Tafel type A		A3