


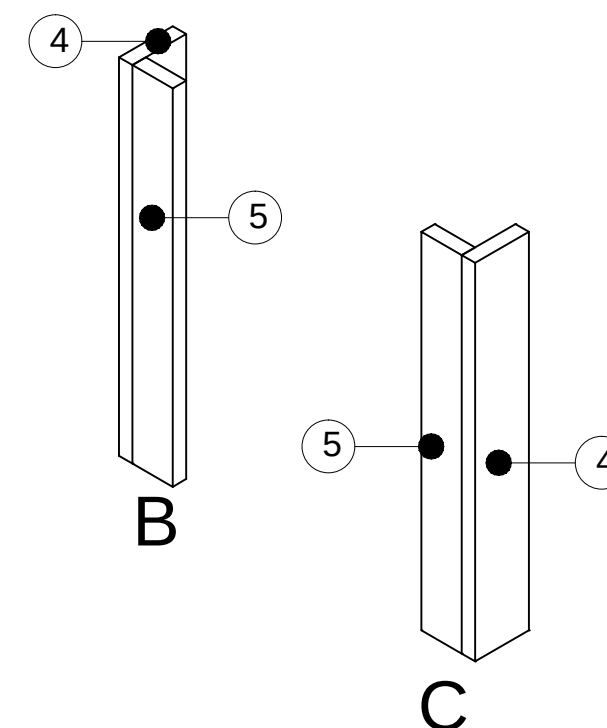
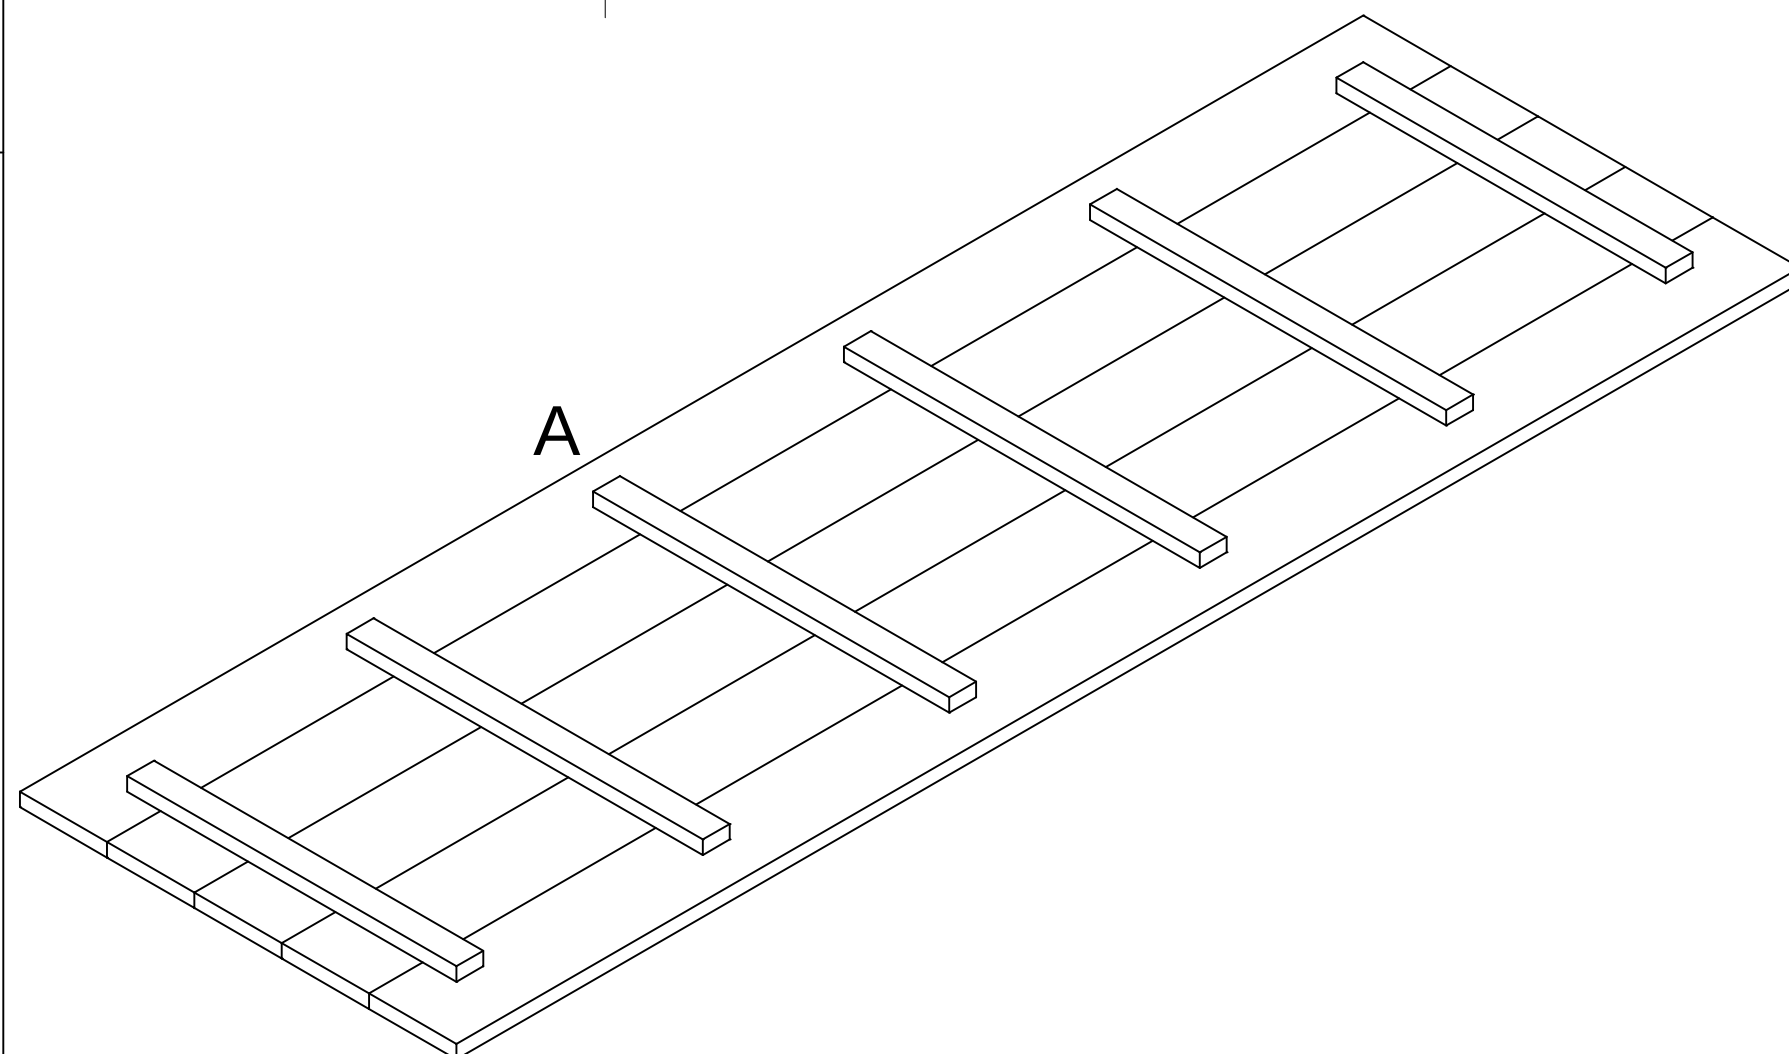
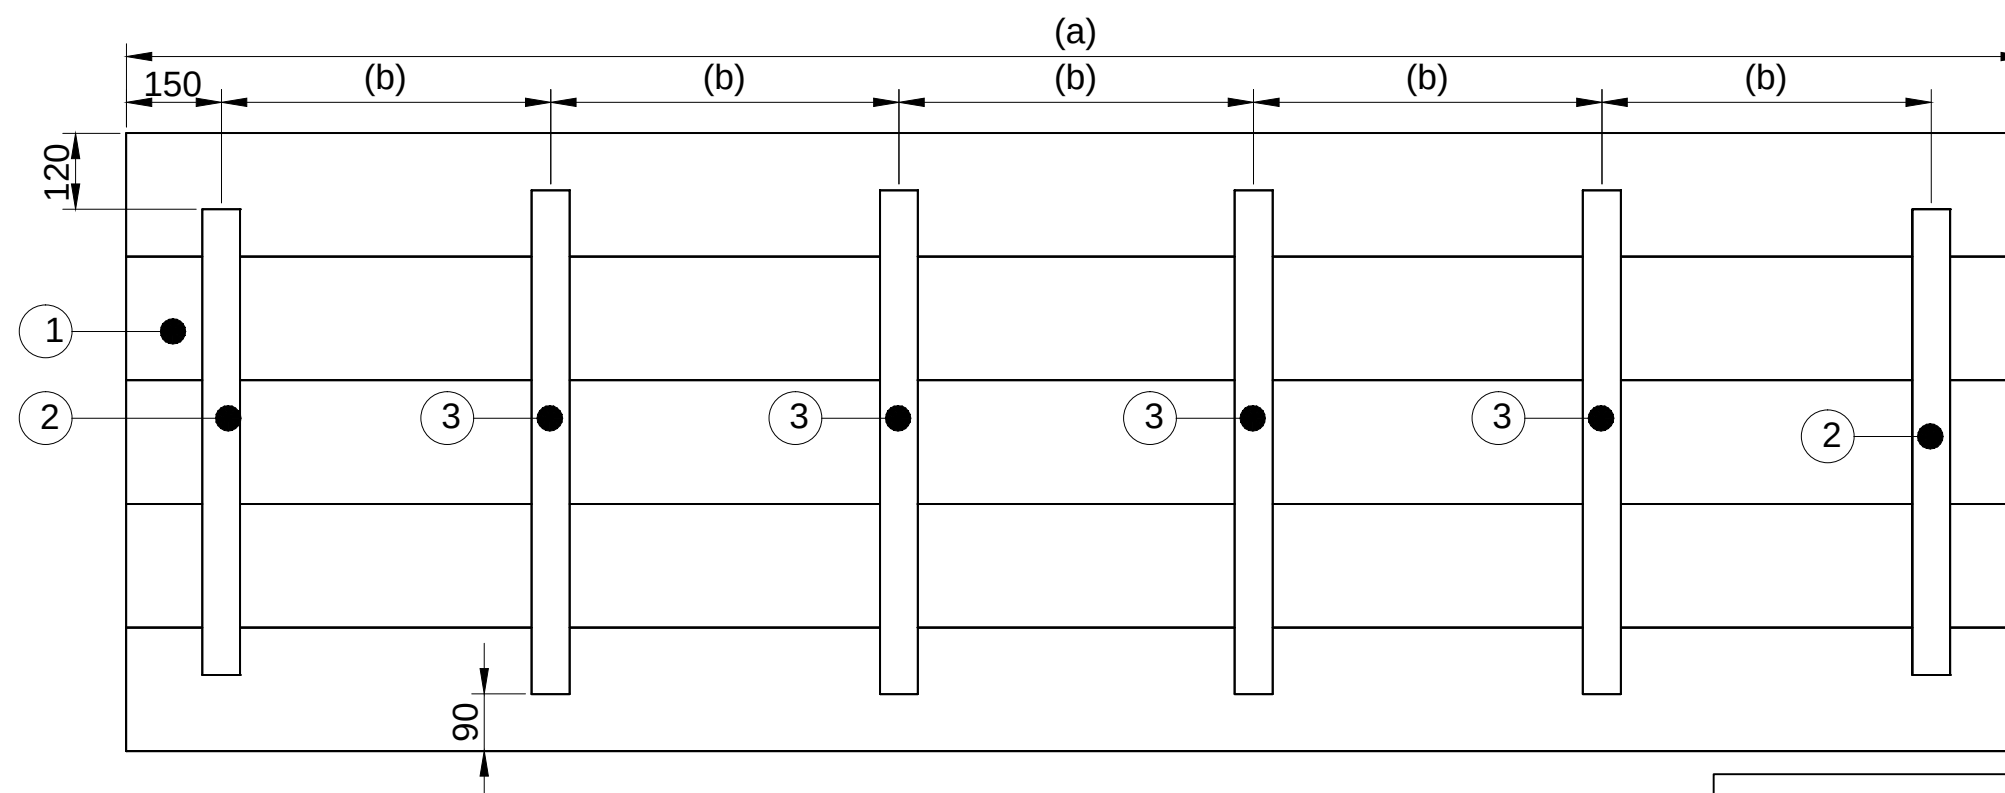
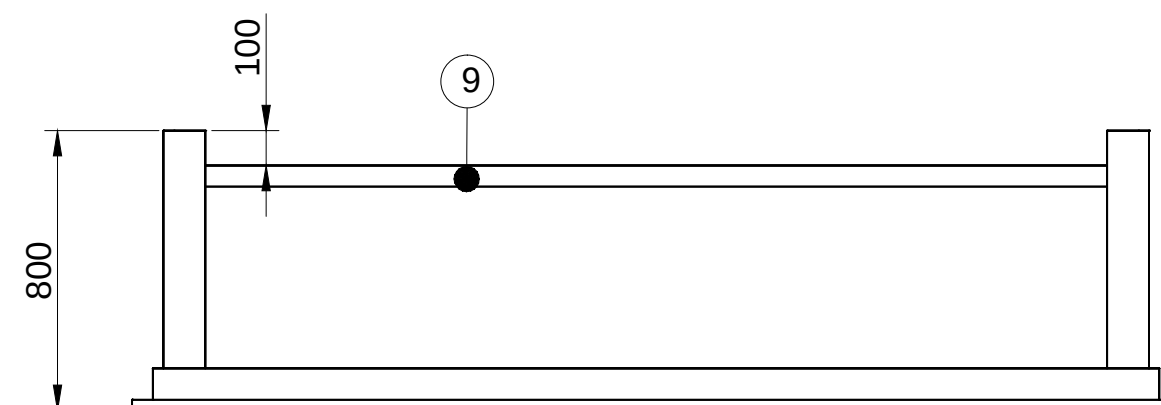
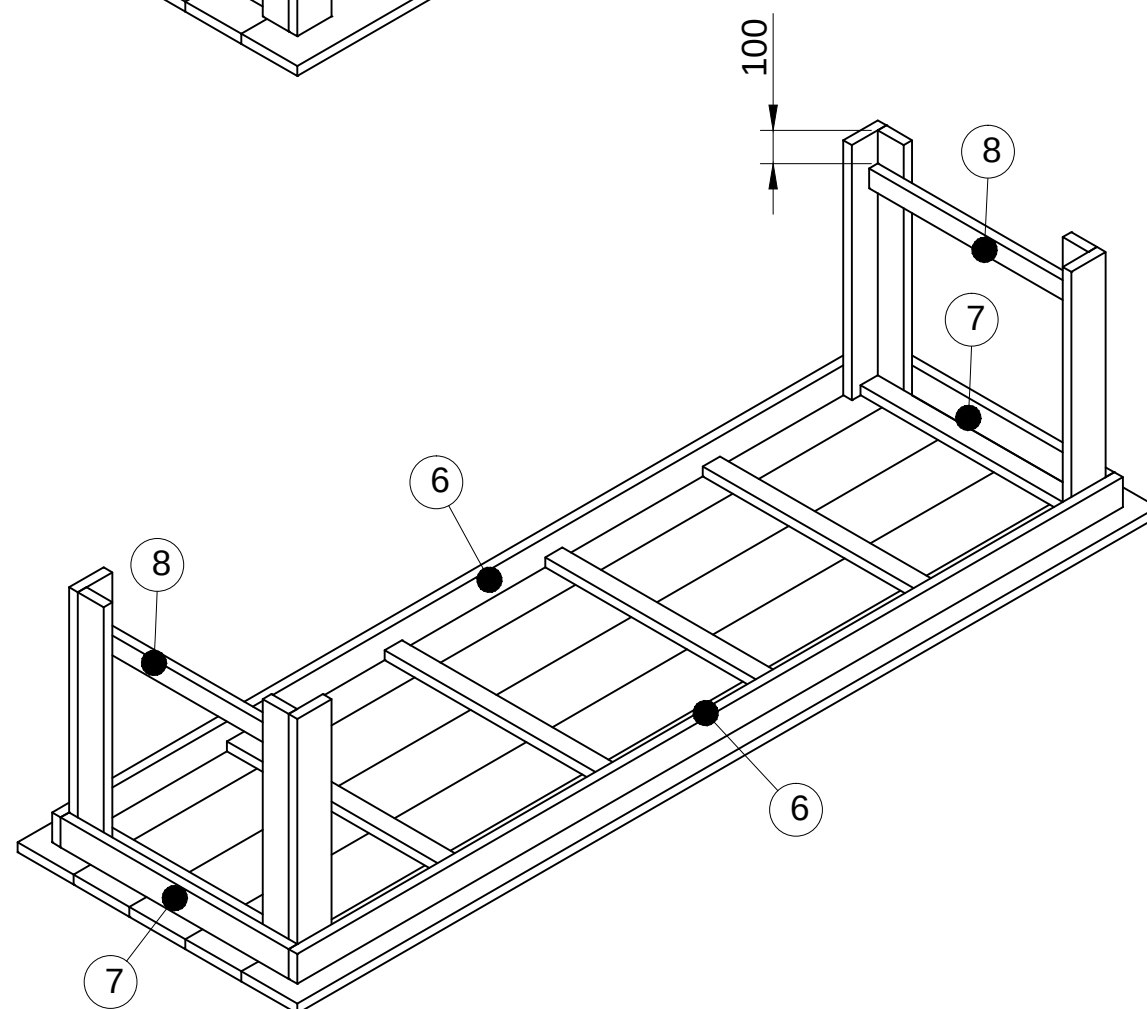


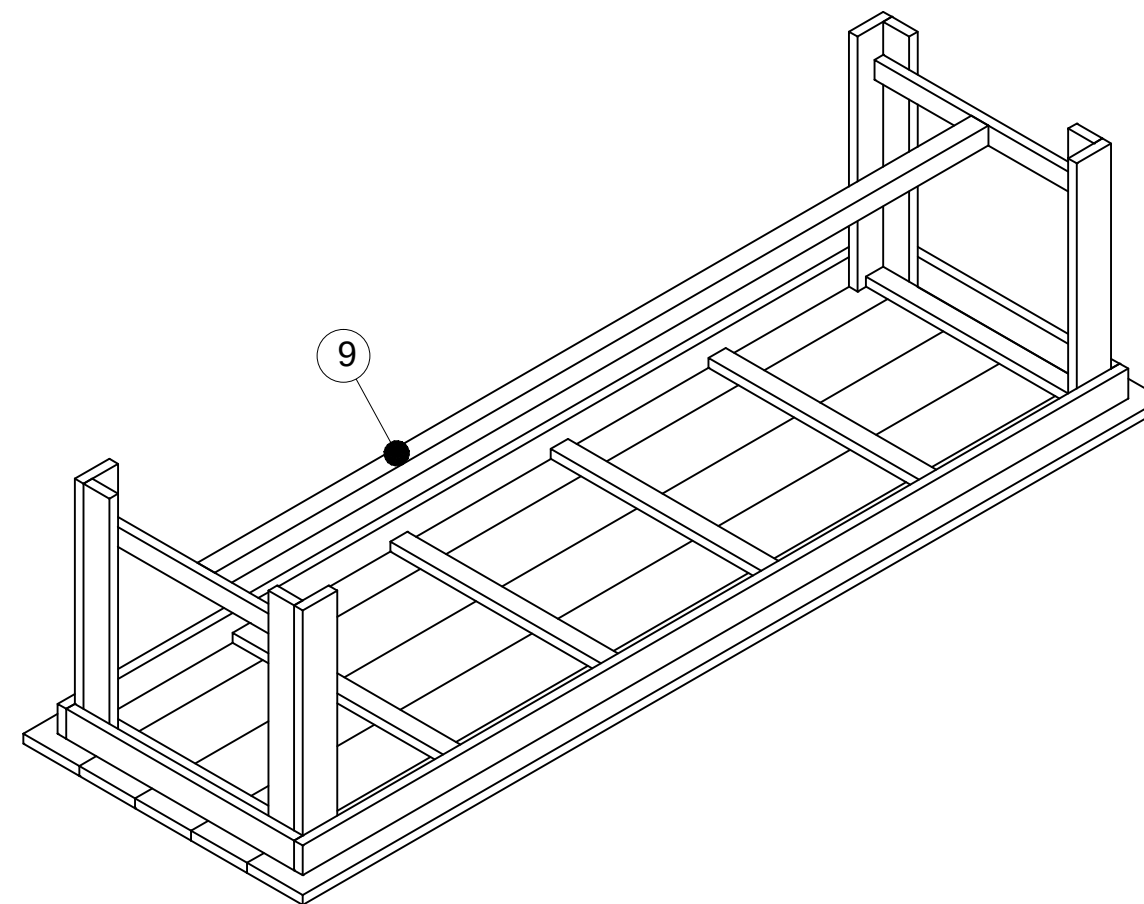

getekend	Fredsbouwtekeningen.nl	1 van 3
Tafel type A		A3

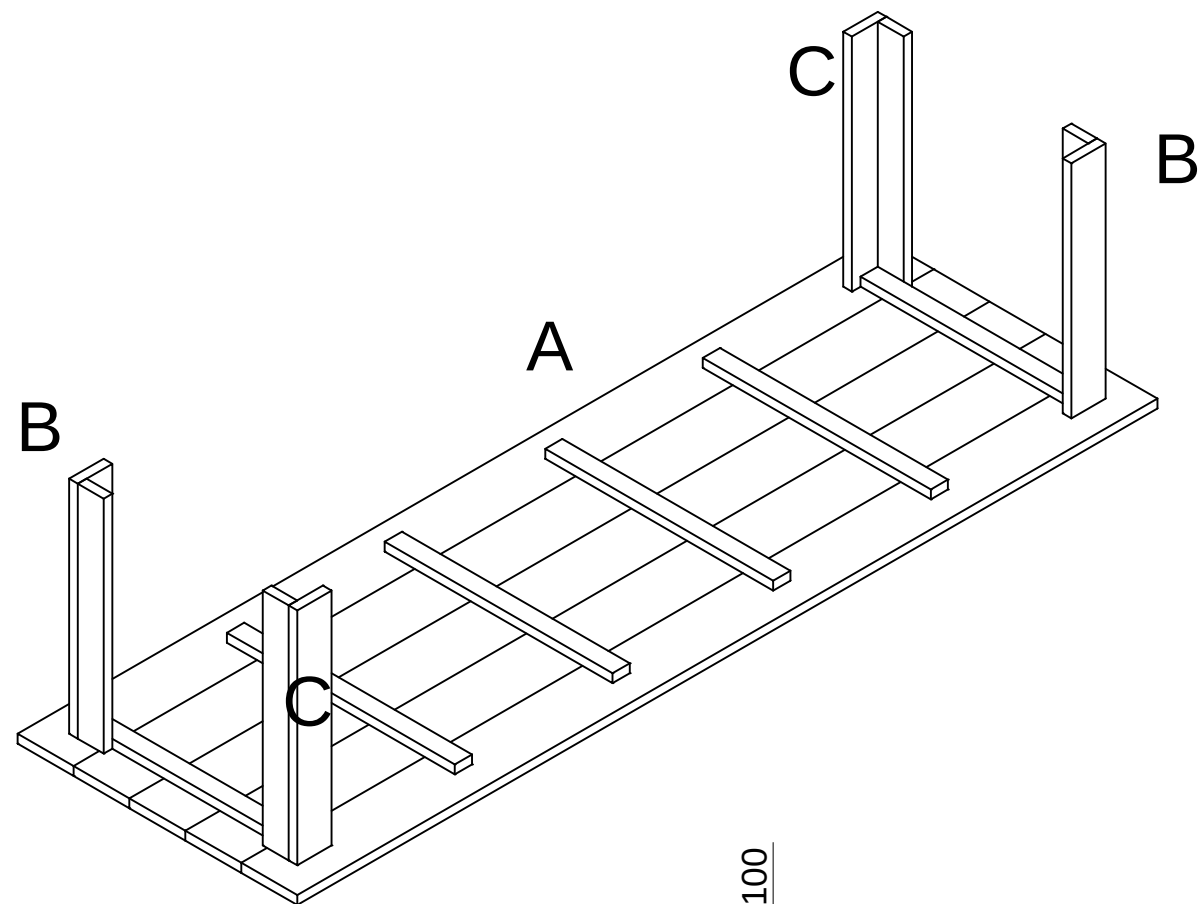

getekend	Fredsbouwtekeningen.nl	2 van 3
Tafel type A		A3

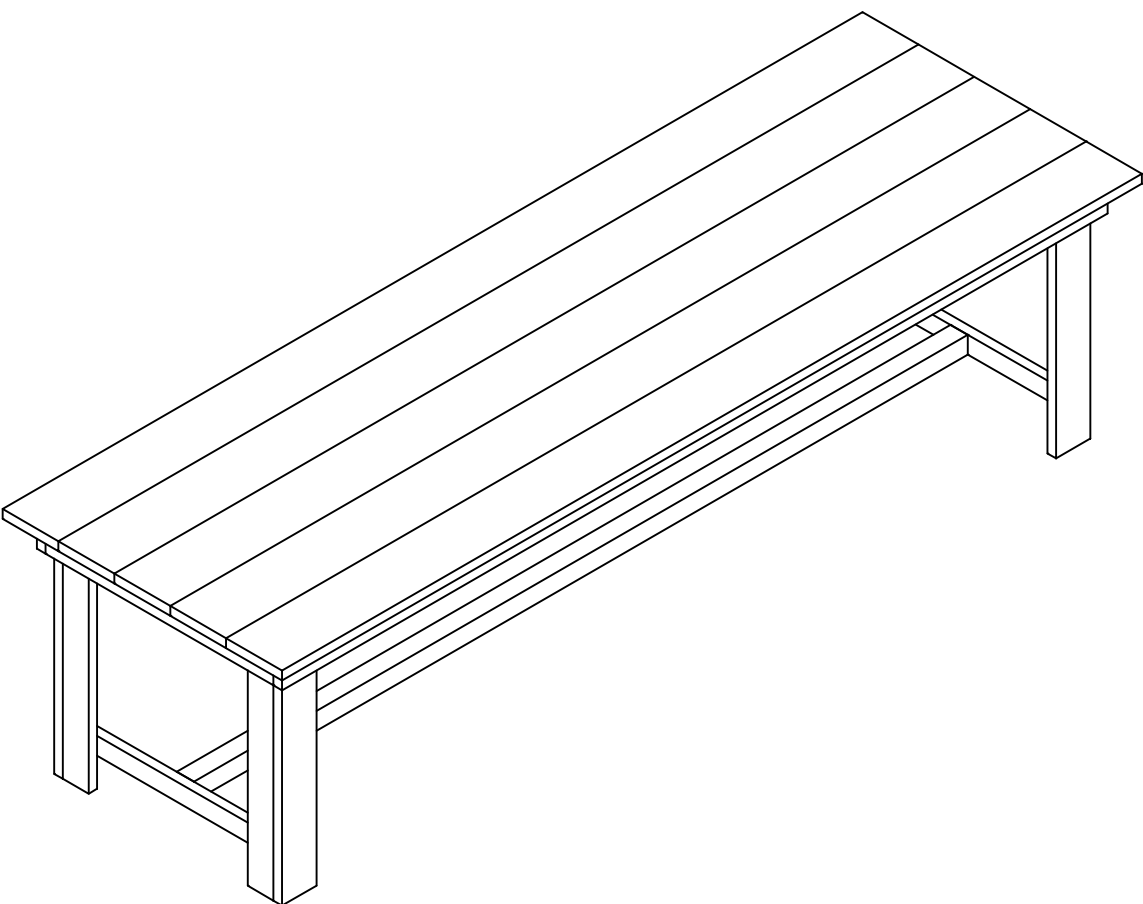

Maat	Lengte	Item	Aantal	Materiaal	Dikte	Breedte	Lengte
Breedte	975	1	5	Steigerhout	30	195	2500
Lengte	2500	2	2	Steigerhout	30	60	735
Hoogte	800	3	4	Steigerhout	30	60	795
Maat	Lengte	4	4	Steigerhout	30	120	770
(a)	2500	5	4	Steigerhout	30	90	770
(b)	440	6	2	Steigerhout	30	60	2380
		7	2	Steigerhout	30	60	795
		8	2	Steigerhout	30	60	735
		9	1	Steigerhout	60	60	2200
		RVS schroeven 5x50 (voorboren)					

getekend	Fredsbouwtekeningen.nl	3 van 3
Tafel type A		A3