


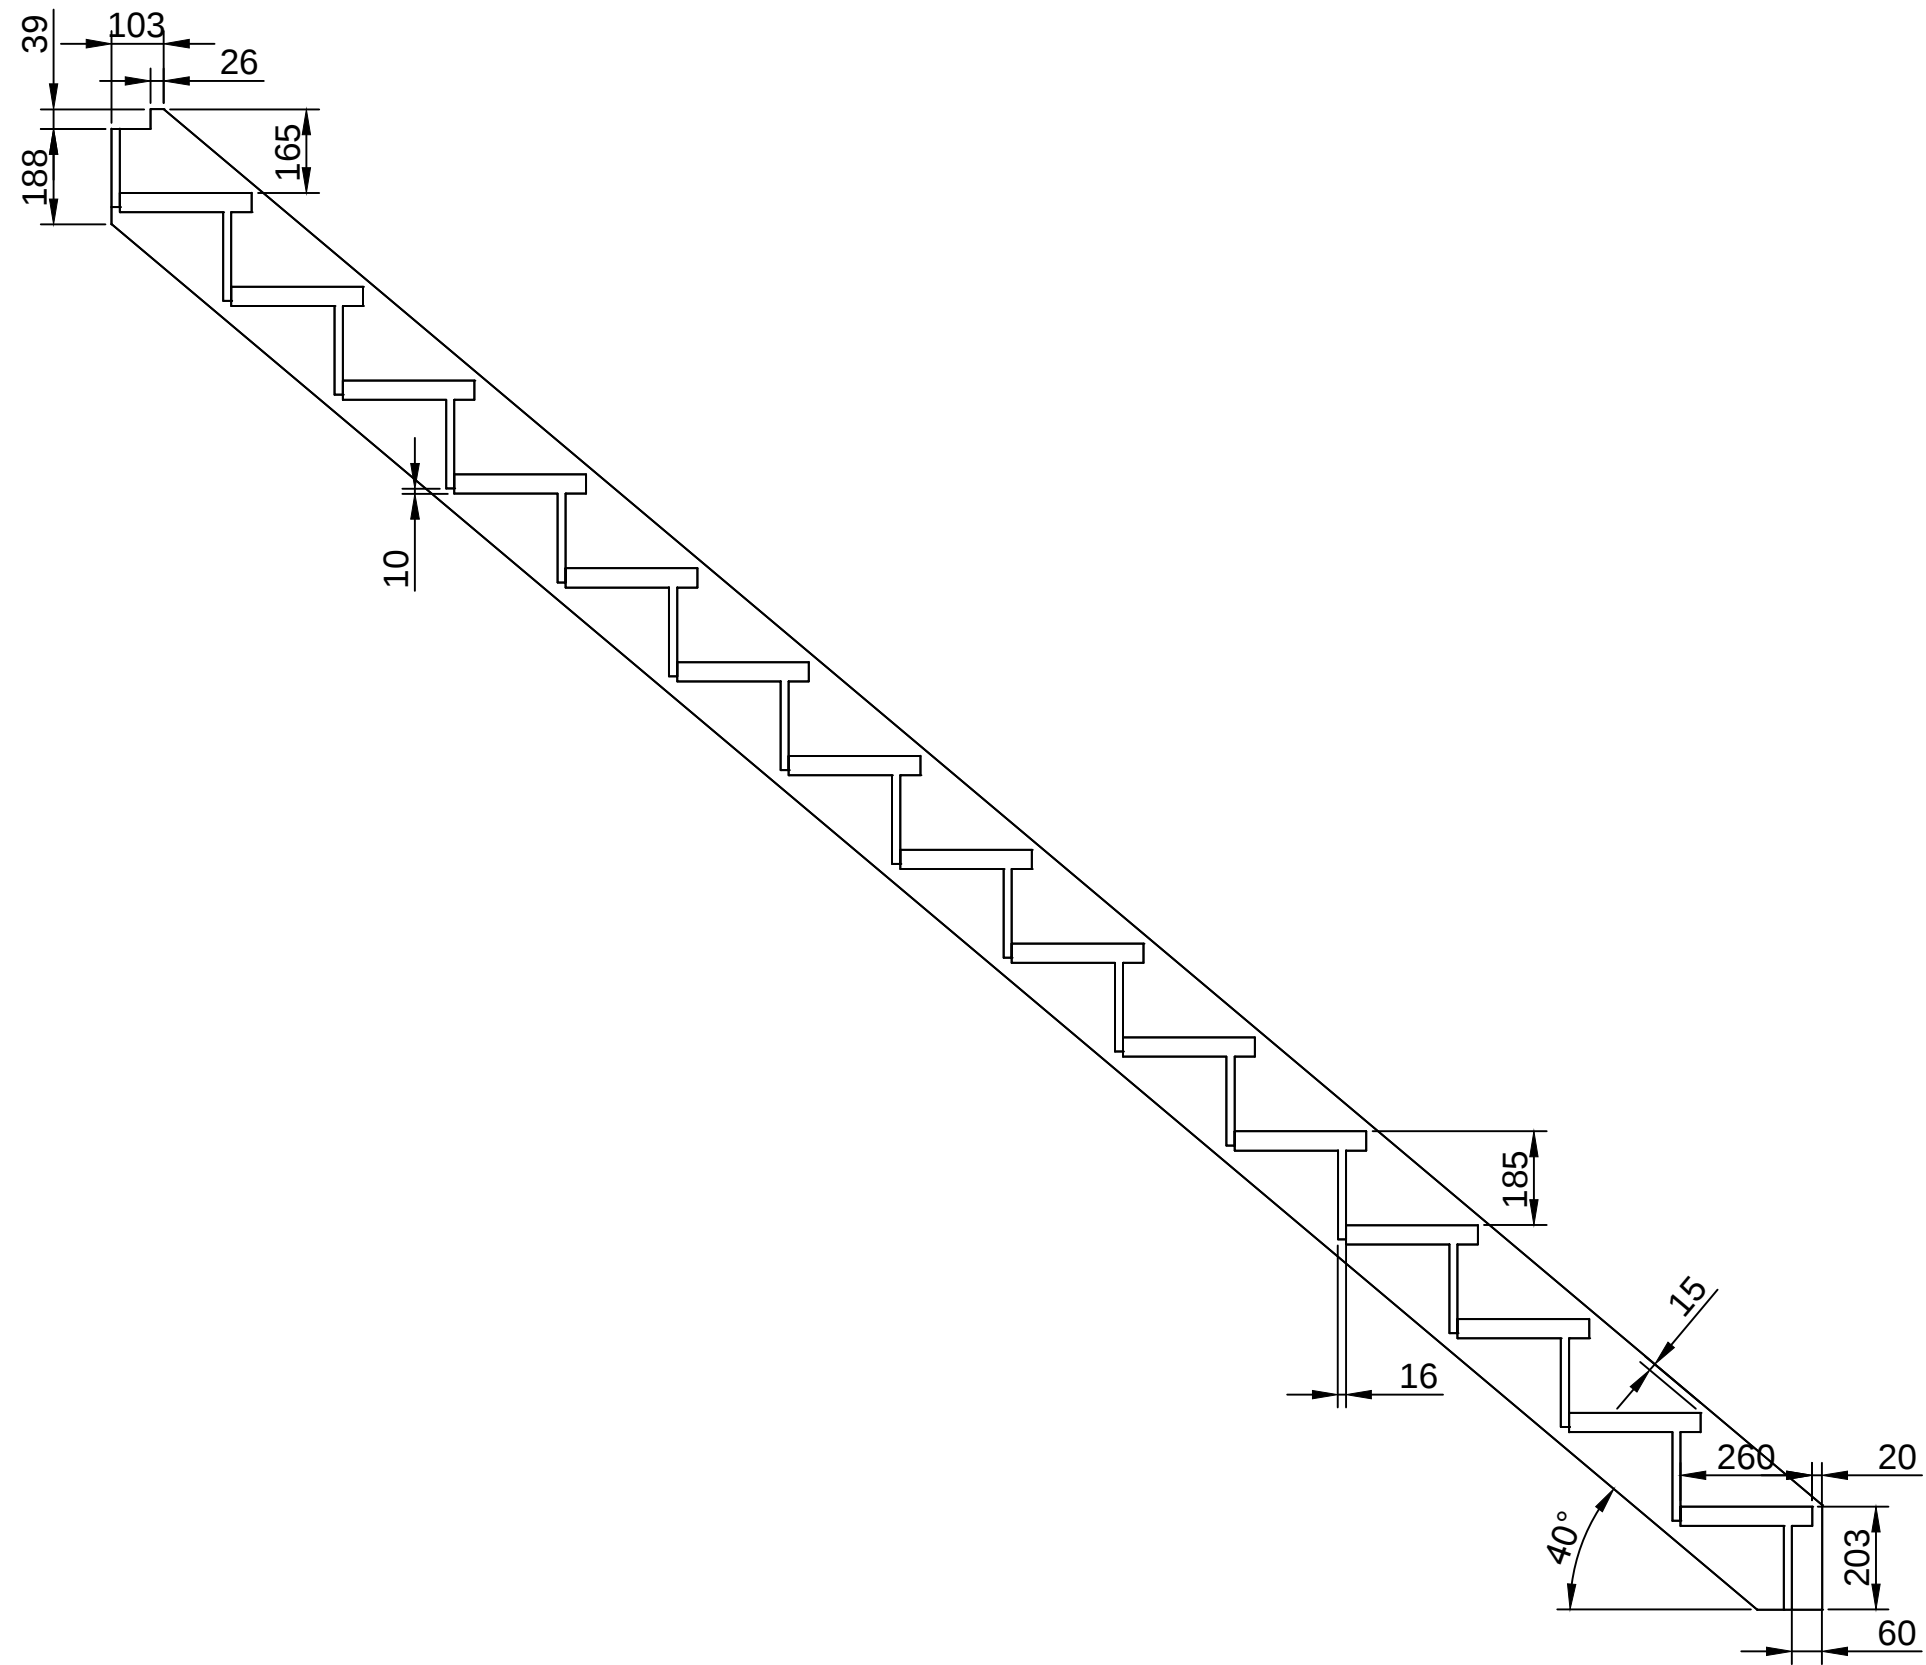
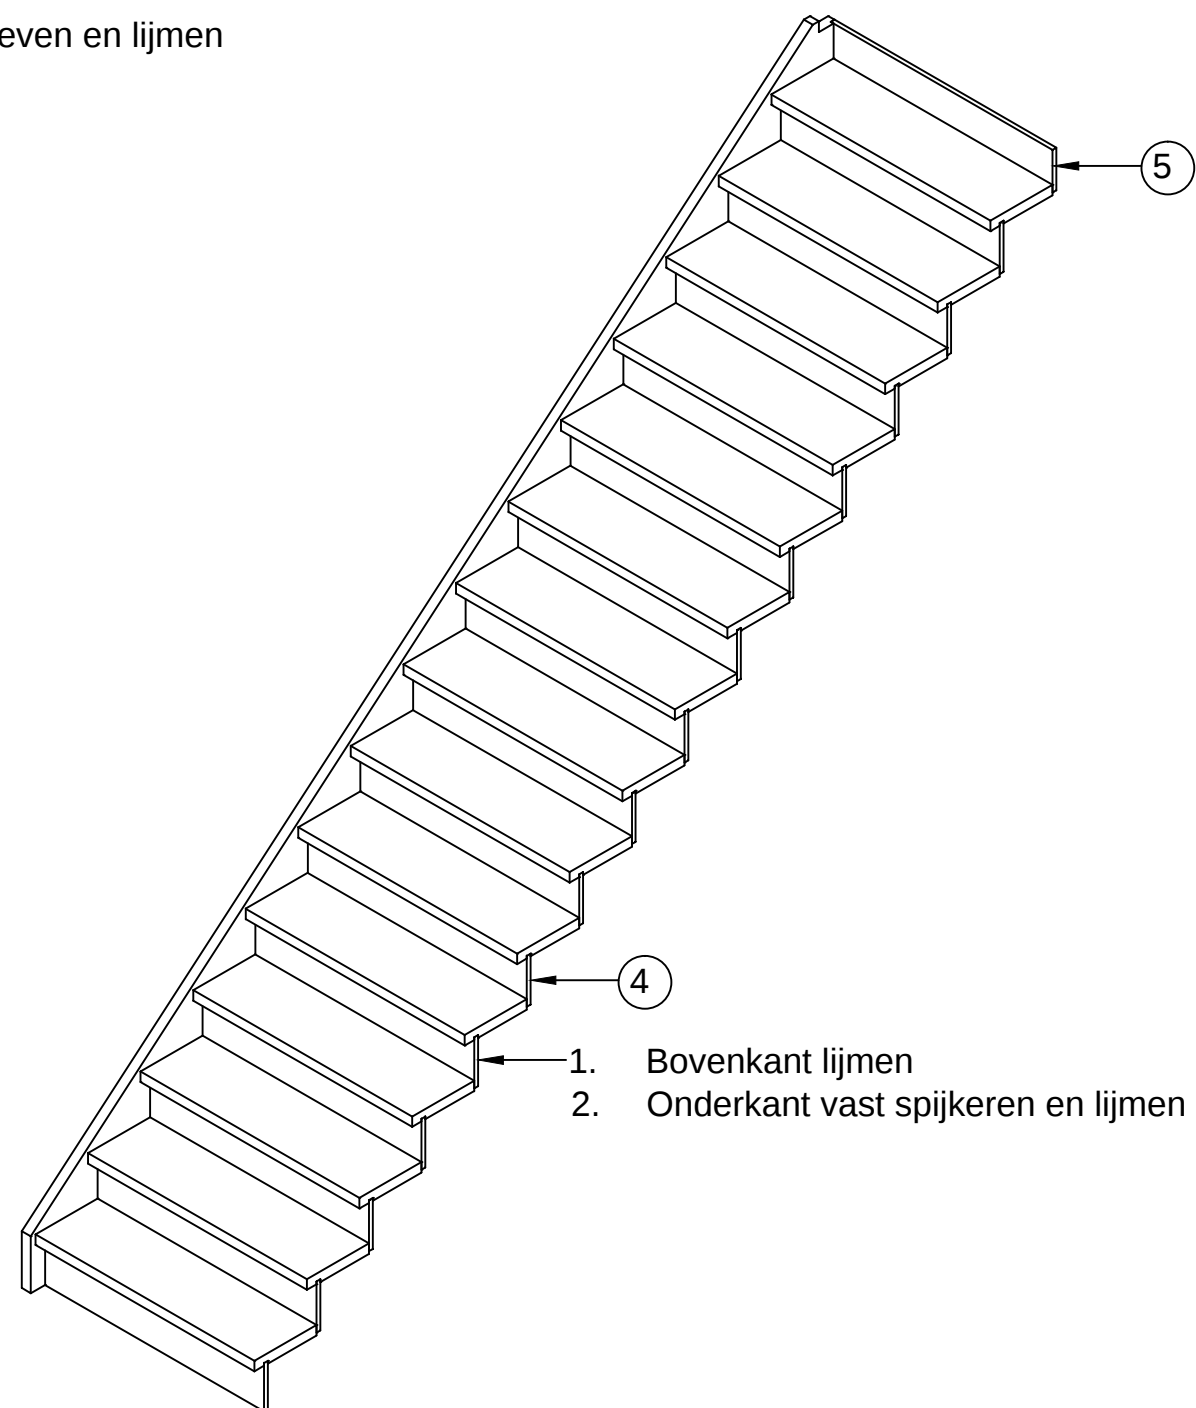


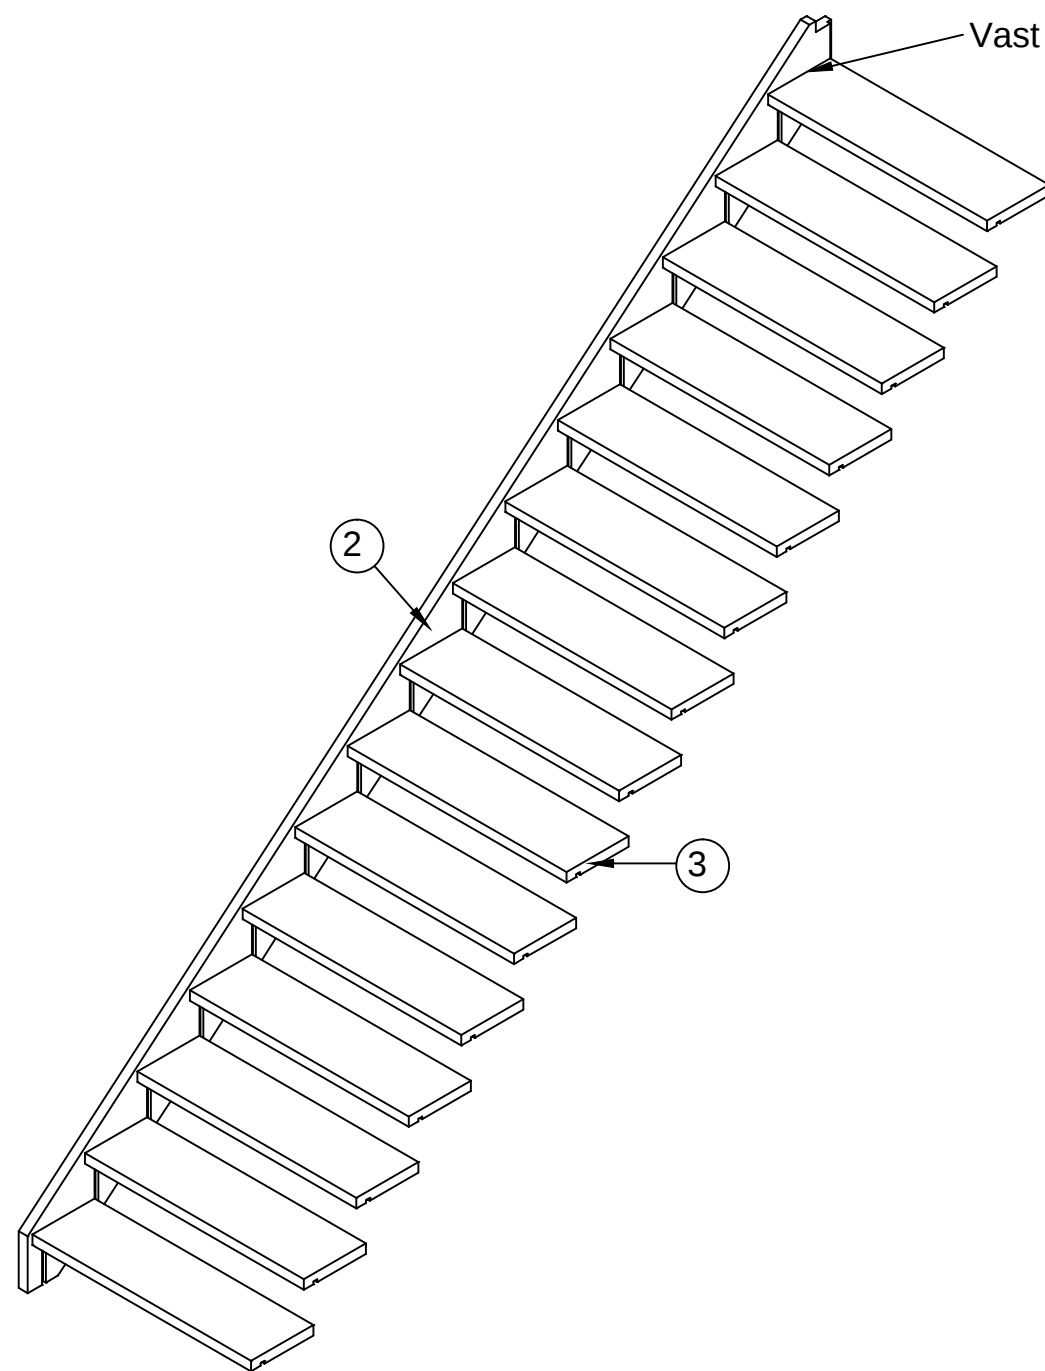

getekend	Fredsbouwtekeningen.nl	2 van 5
Steektrap		A3

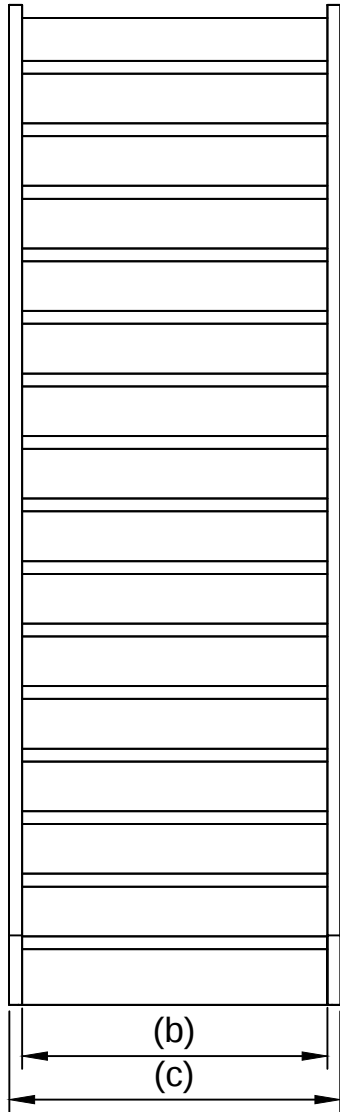


getekend	Fredsbouwtekeningen.nl	3 van 5
Steektrap		A3

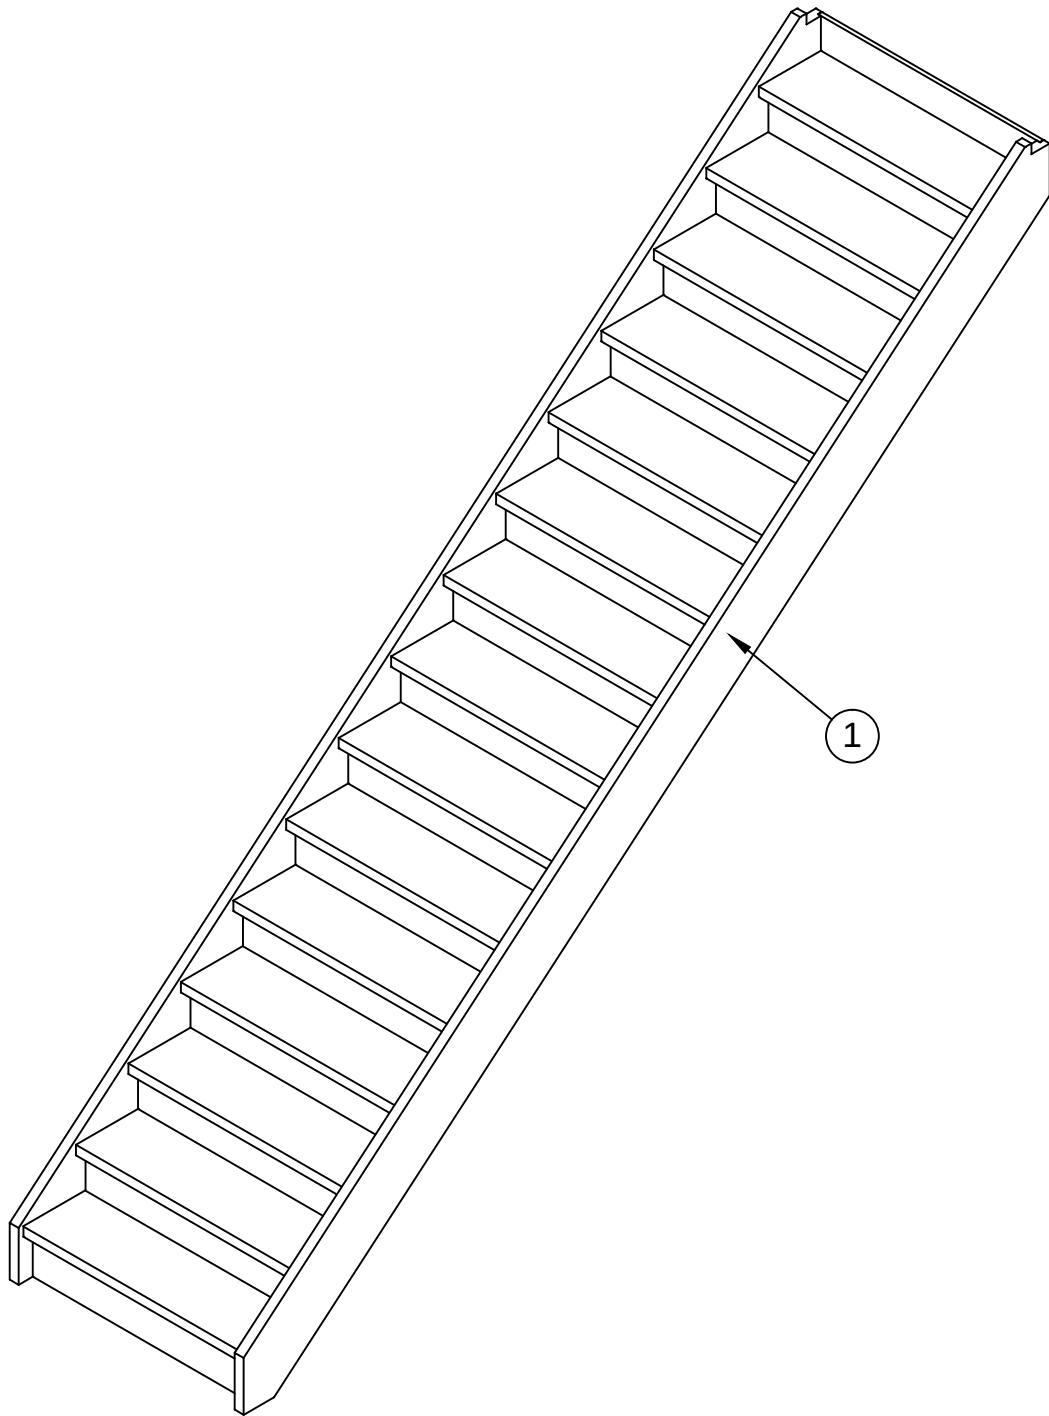

Trap		Item	Aantal	Materiaal	Dikte	Breedte	Lengte
Breedte	950	1	1	Eiken	38	240	4464
Maat	Lengte	2	1	Eiken	38	240	4464
(a)	978	3	15	Eiken	38	260	978
(b)	954	4	14	Eiken	16	185	978
(c)	1030	5	1	Eiken	16	145	978
		6	1	Eiken	16	175	978
Houtlijm of bruislijm							
RVS schroeven 5x60 voorboren							
Spijkers 2x30							

getekend	Fredsbouwtekeningen.nl	4 van 5
Steektrap		A3

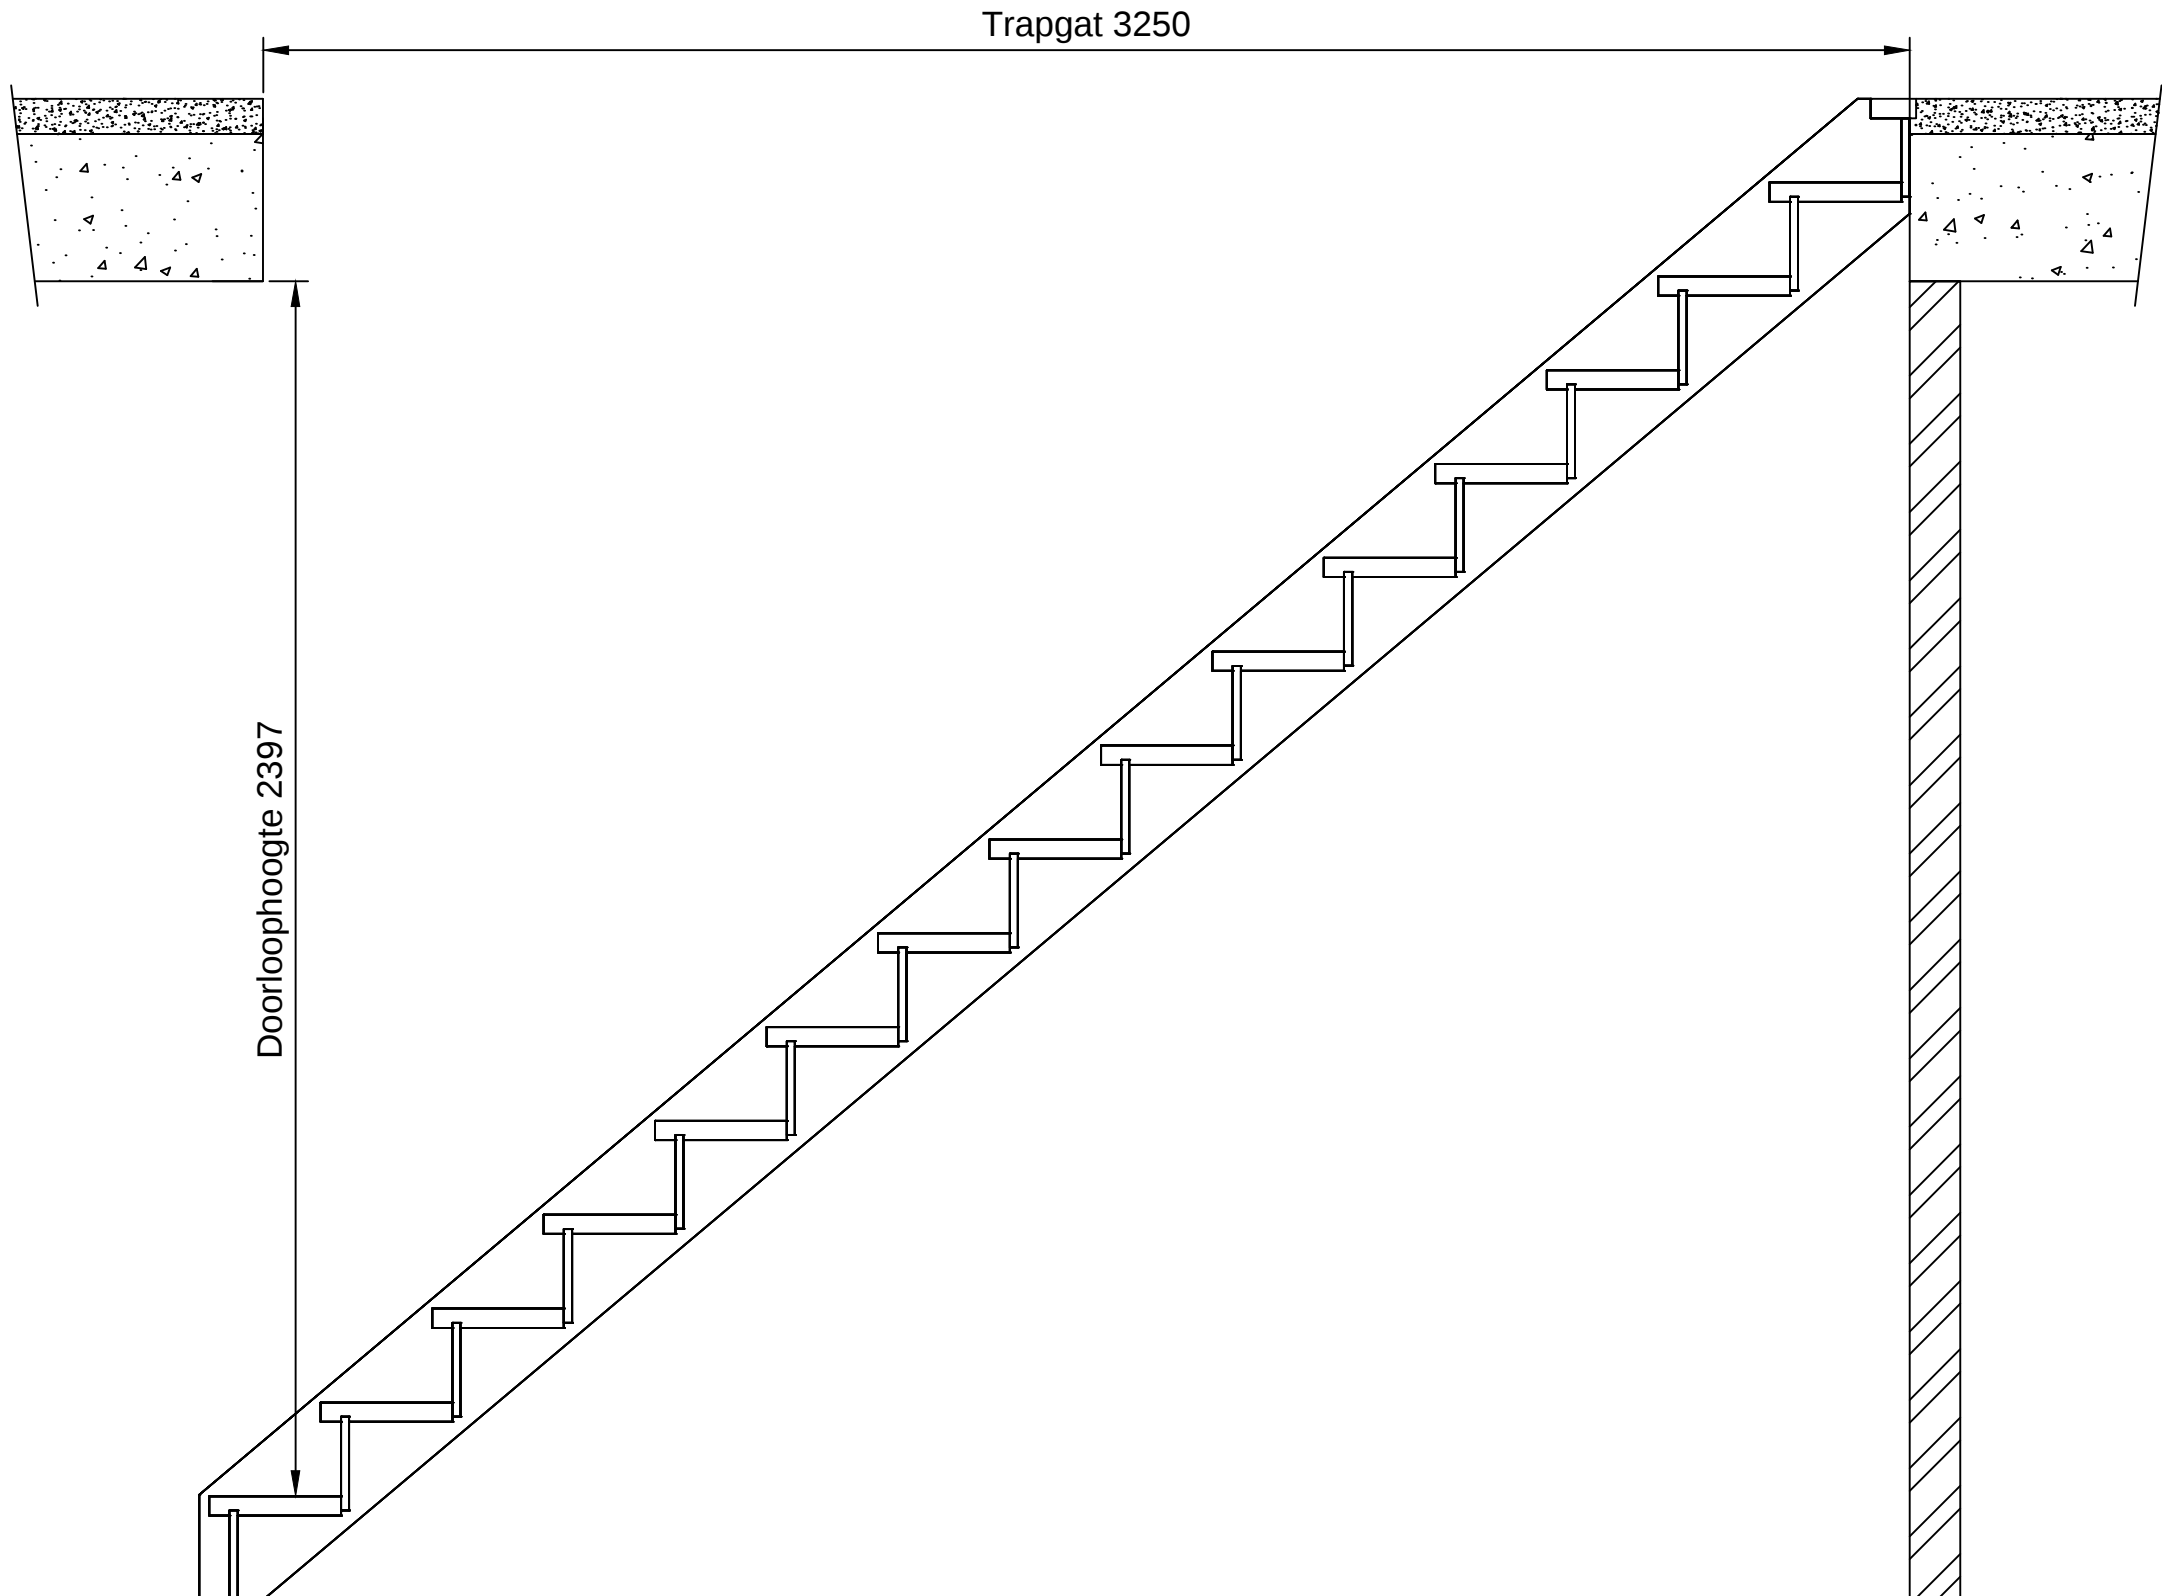

getekend	Fredsbouwtekeningen.nl	5 van 5
Steektrap		A3