


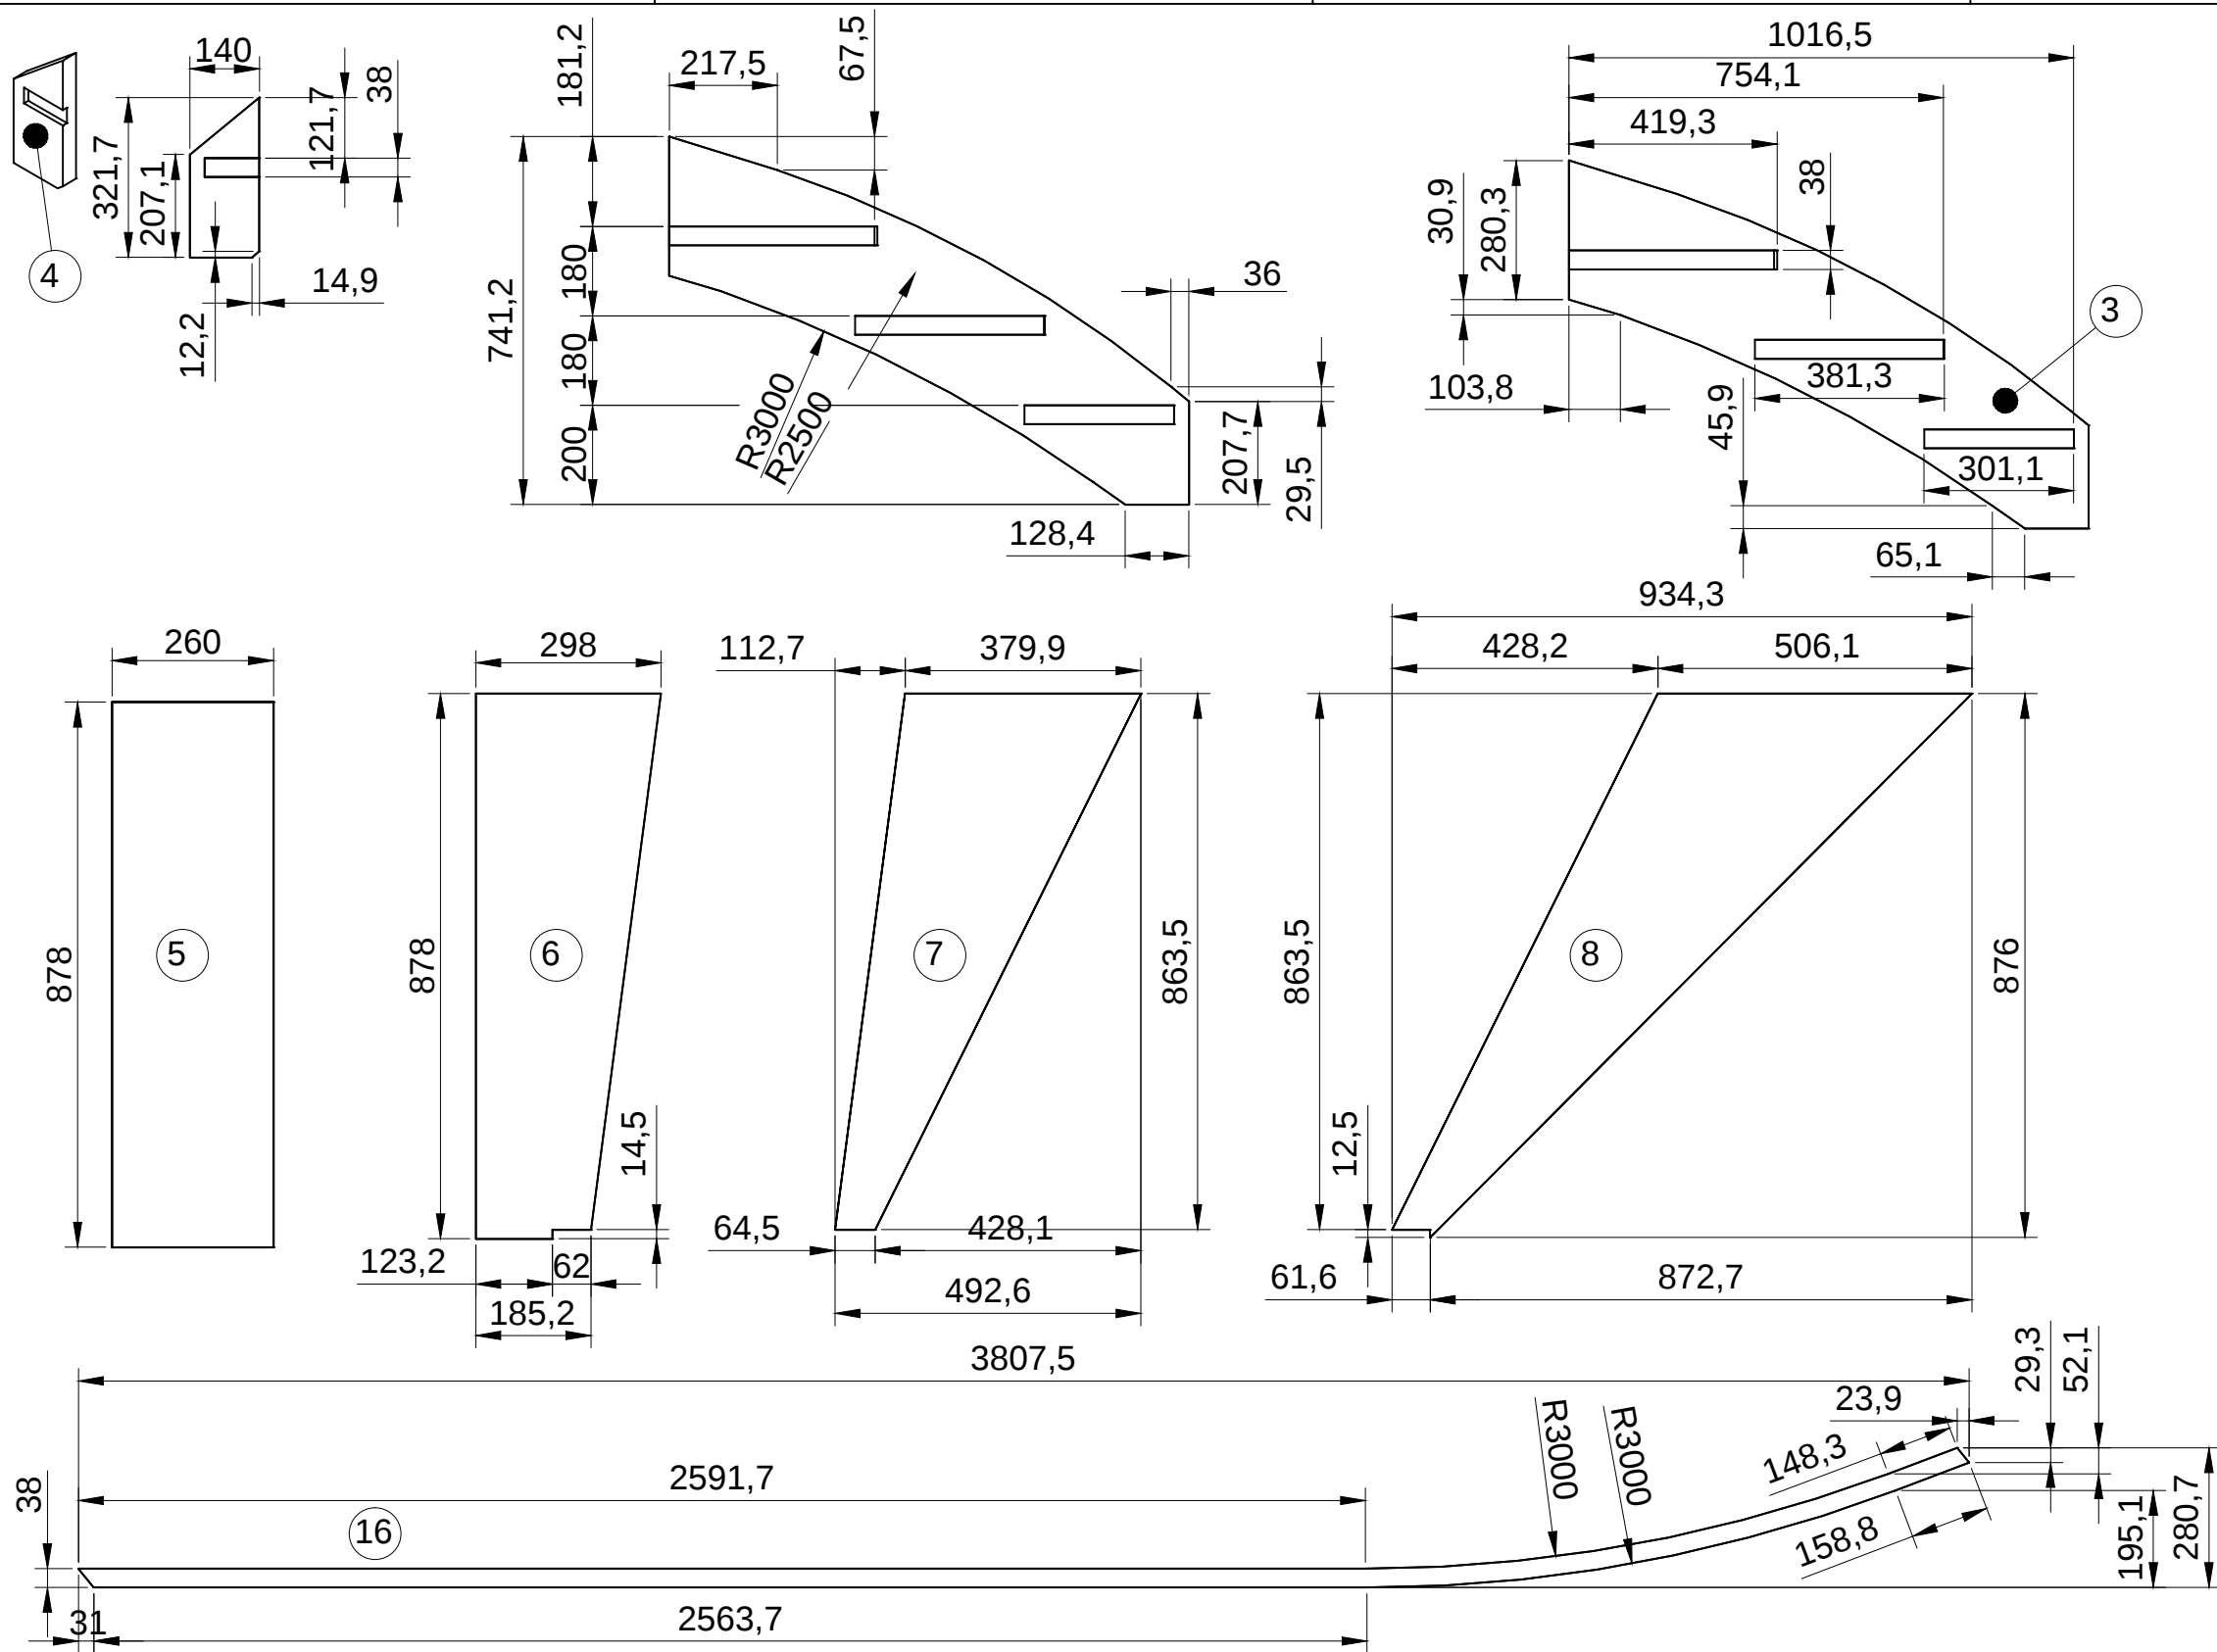
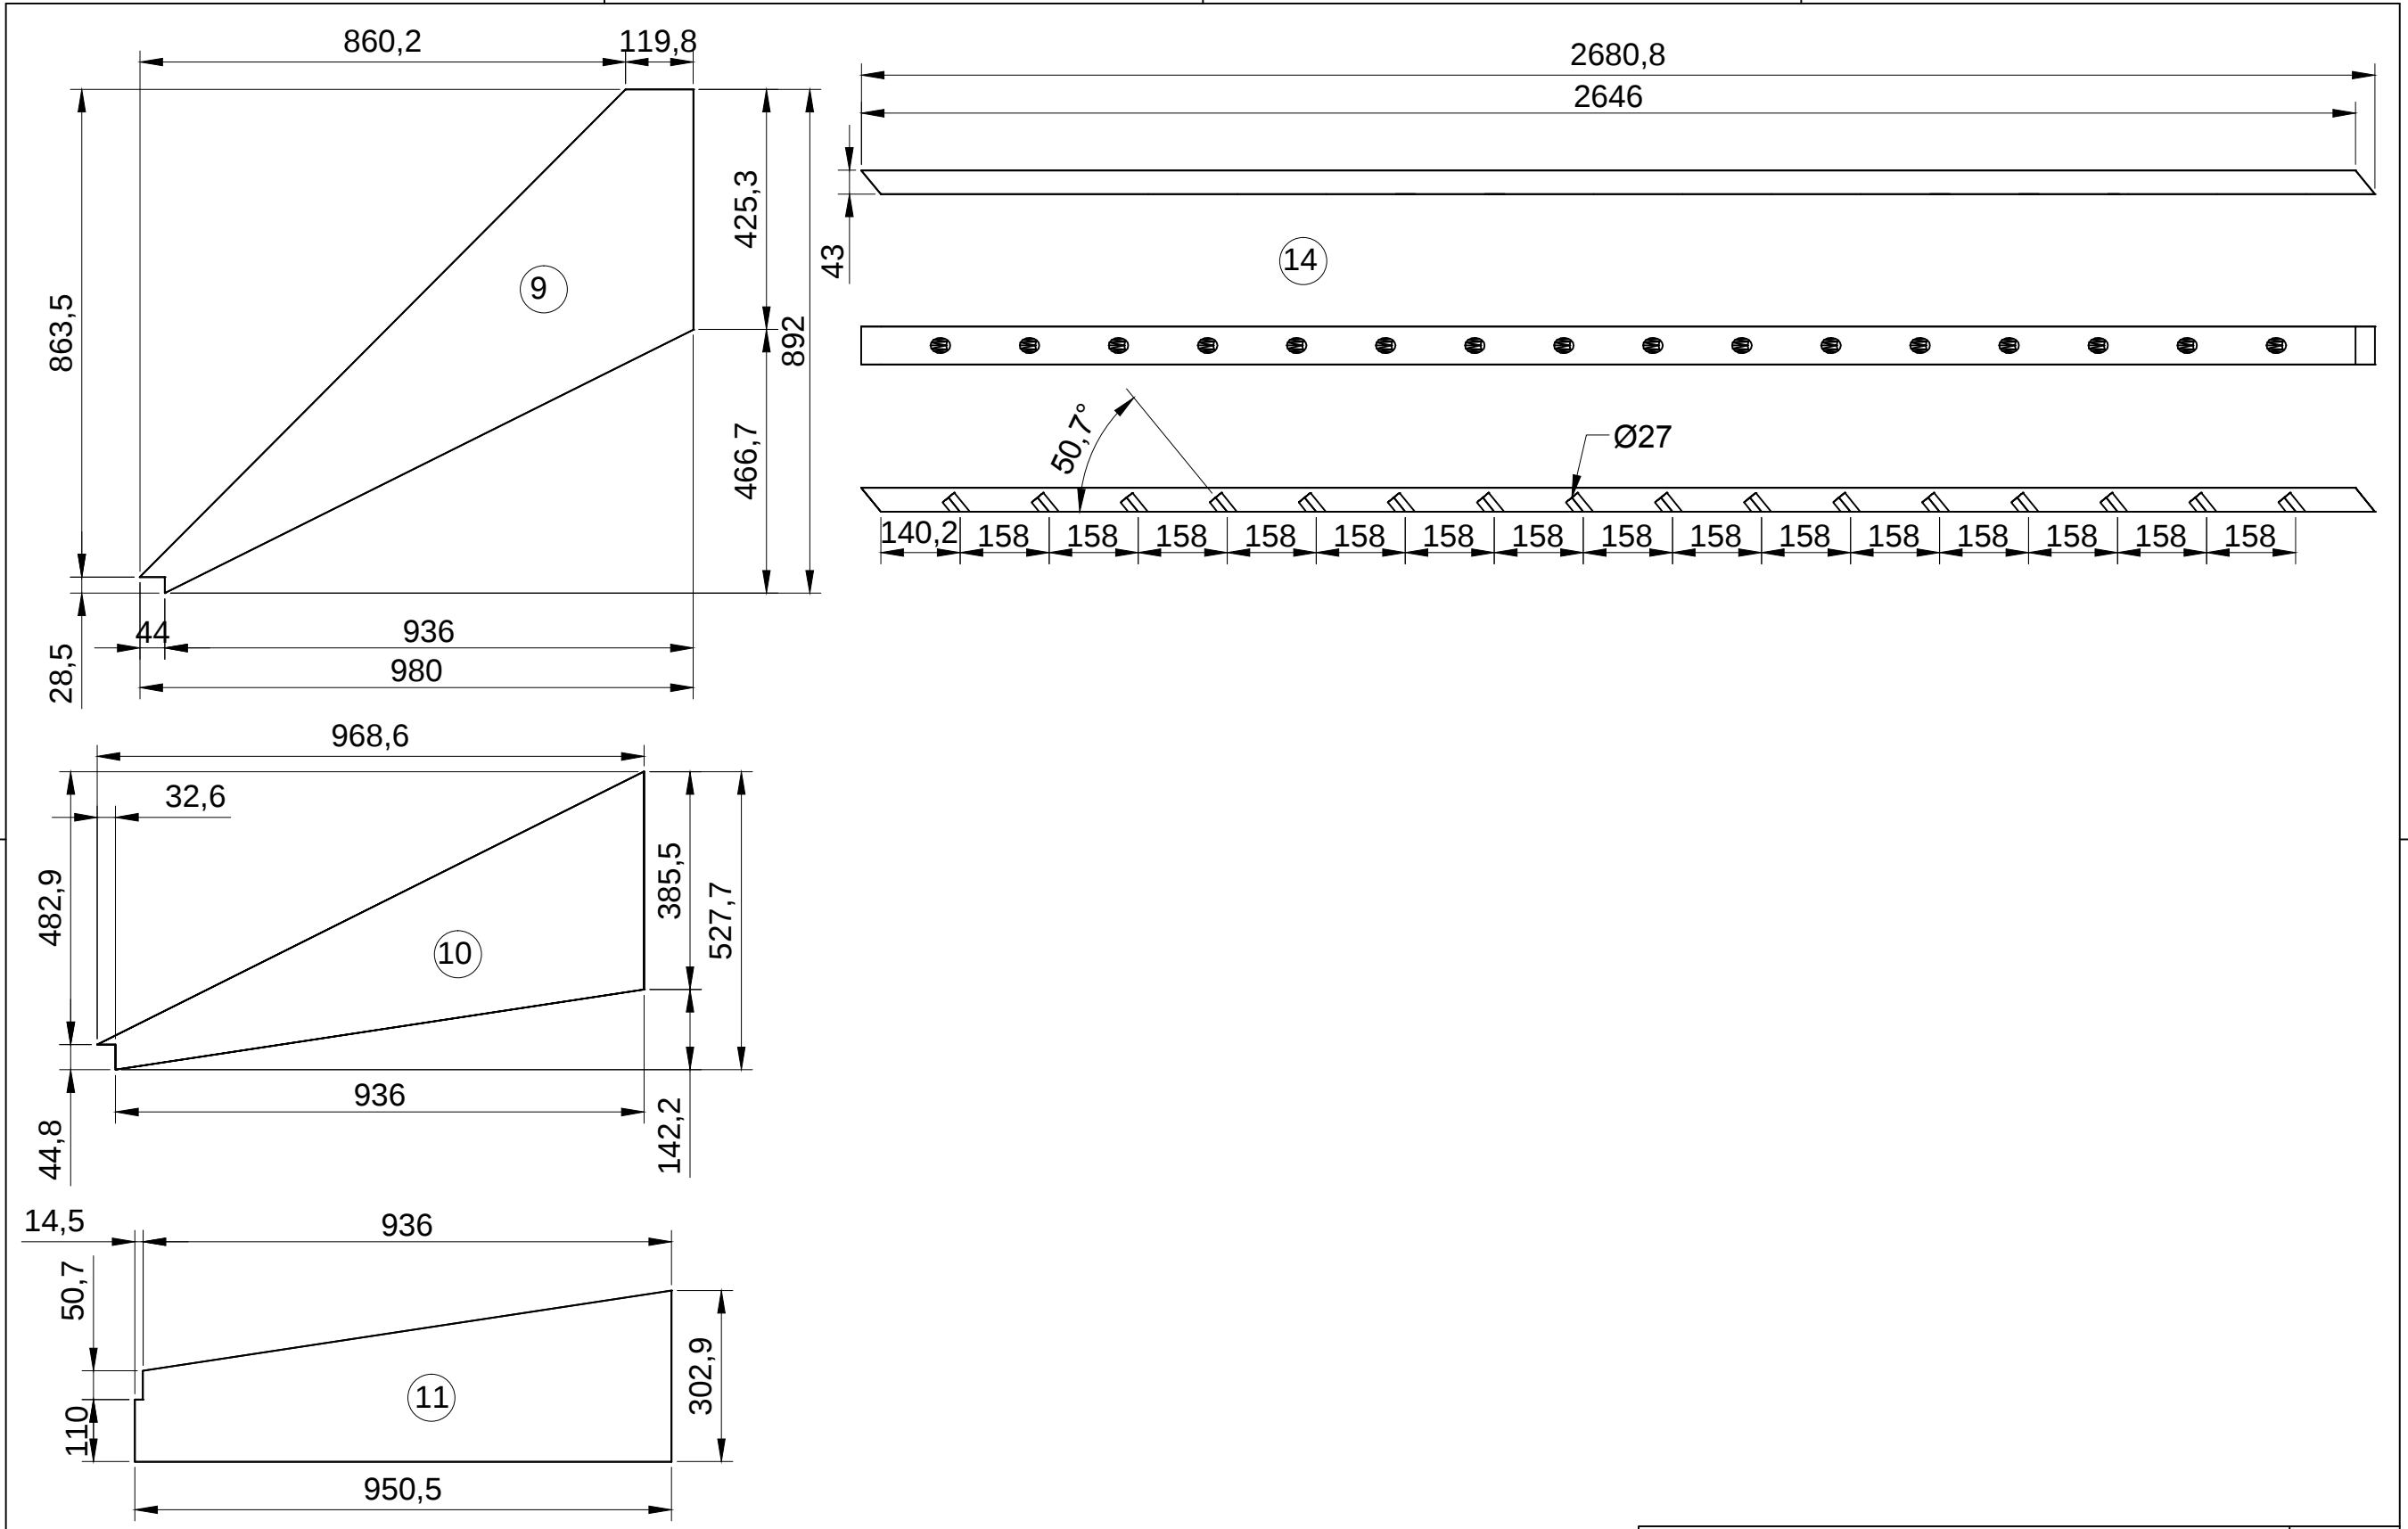
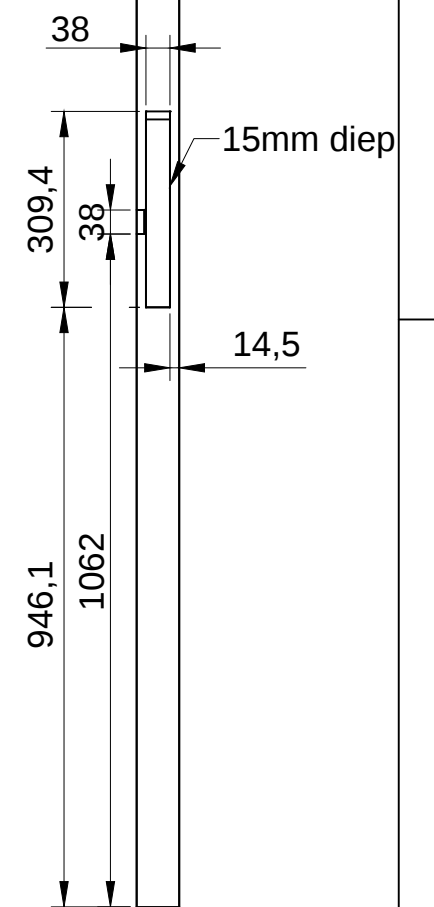


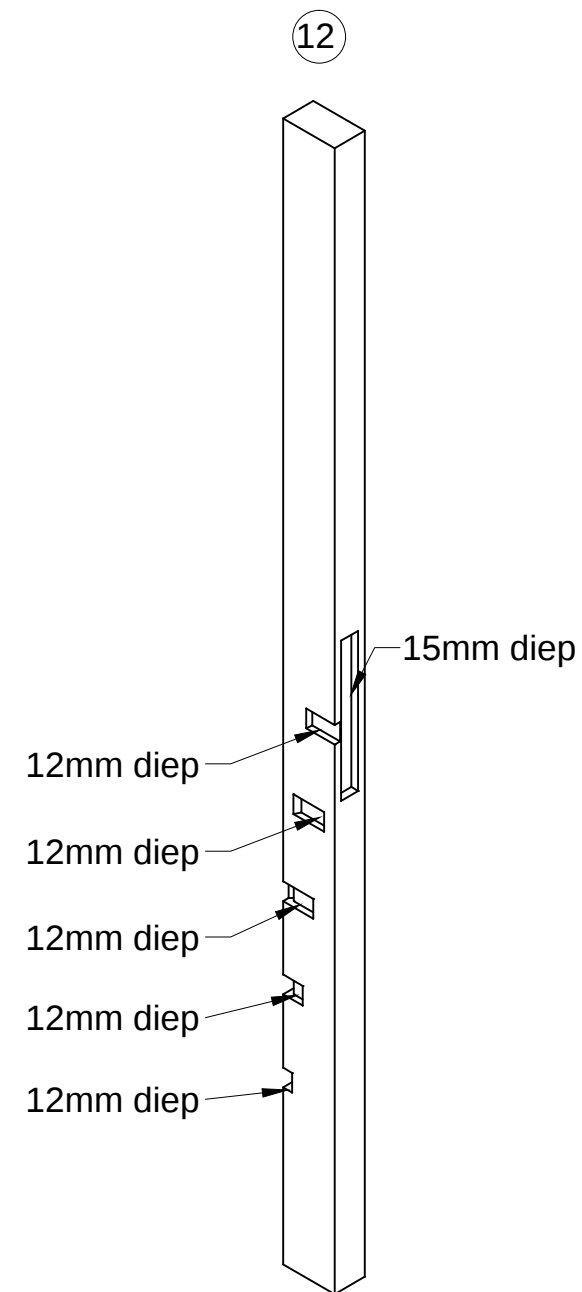



getekend	Fredsbouwtekeningen.nl	3 van 8
Trap met onderkwart links		A3

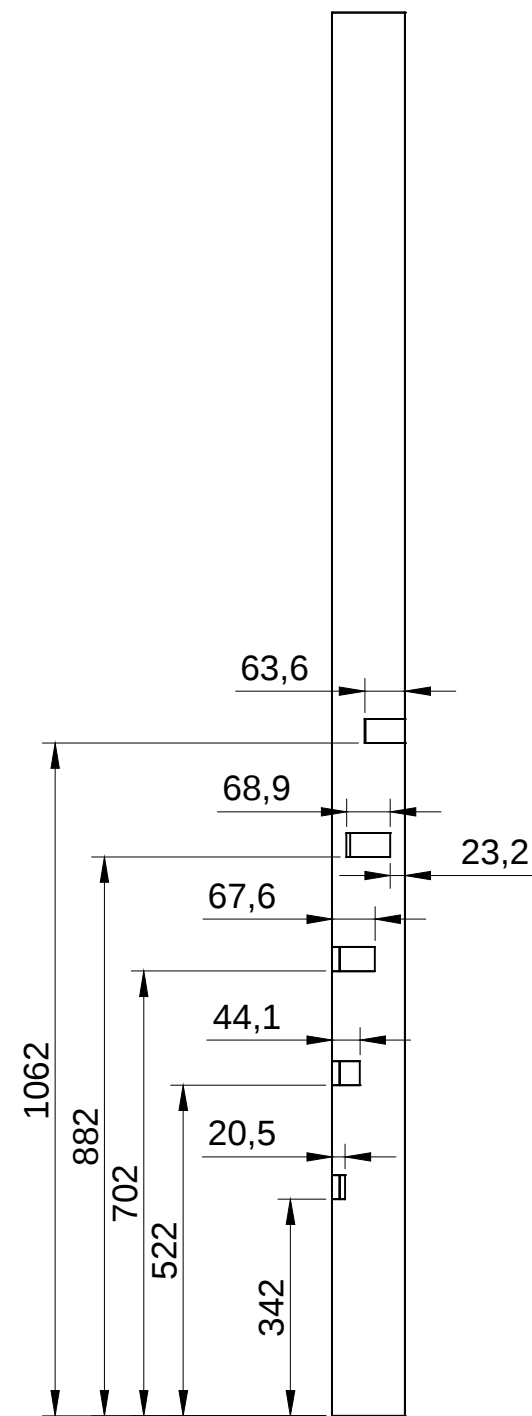



getekend	Fredsbouwtekeningen.nl	4 van 8
Trap met onderkwart links		A3

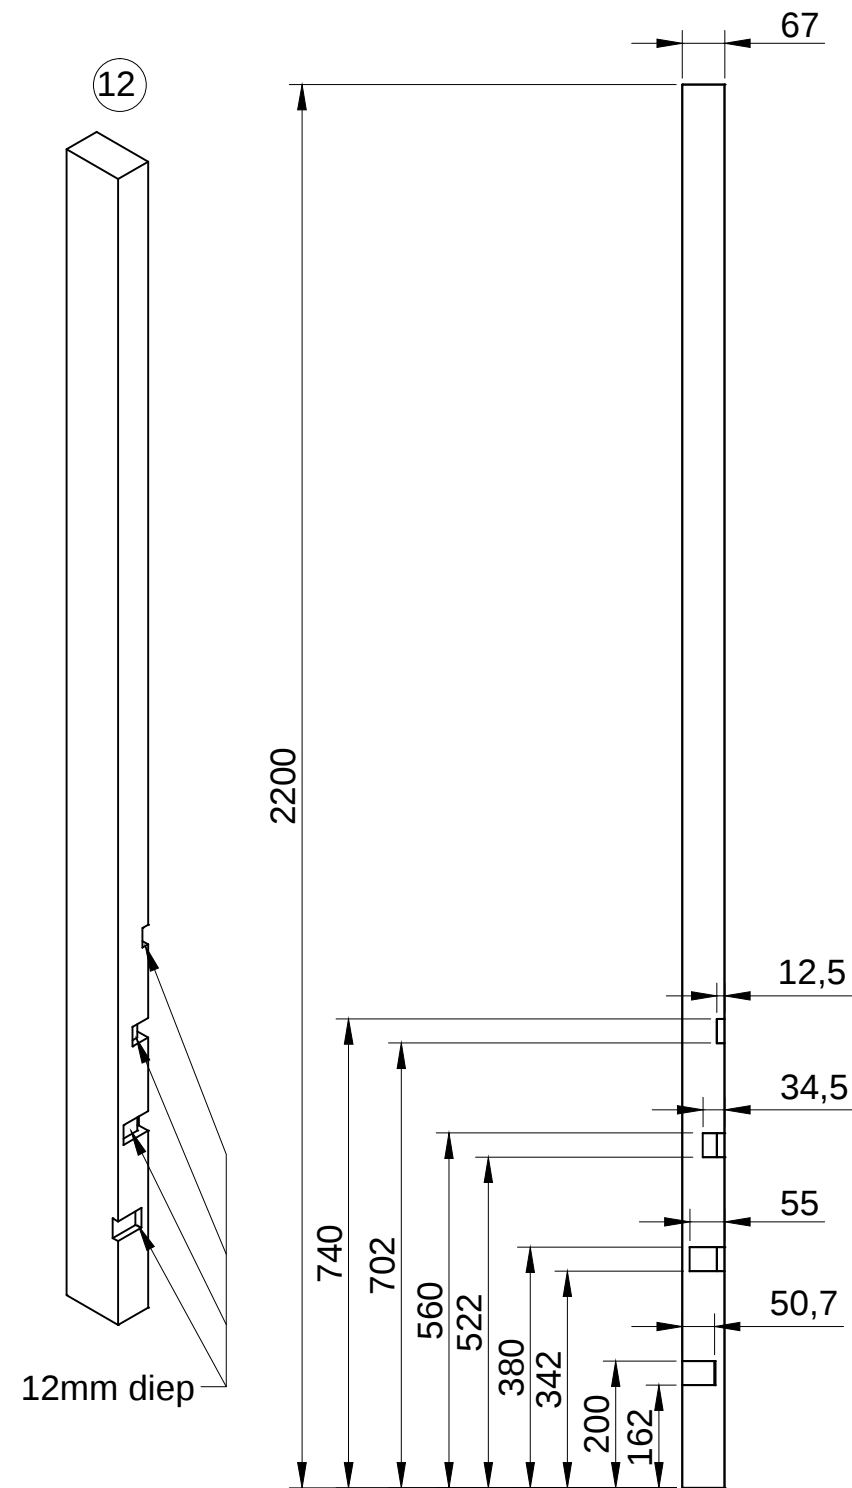


getekend	Fredsbouwtekeningen.nl	5 van 8
Trap met onderkwart links		A3

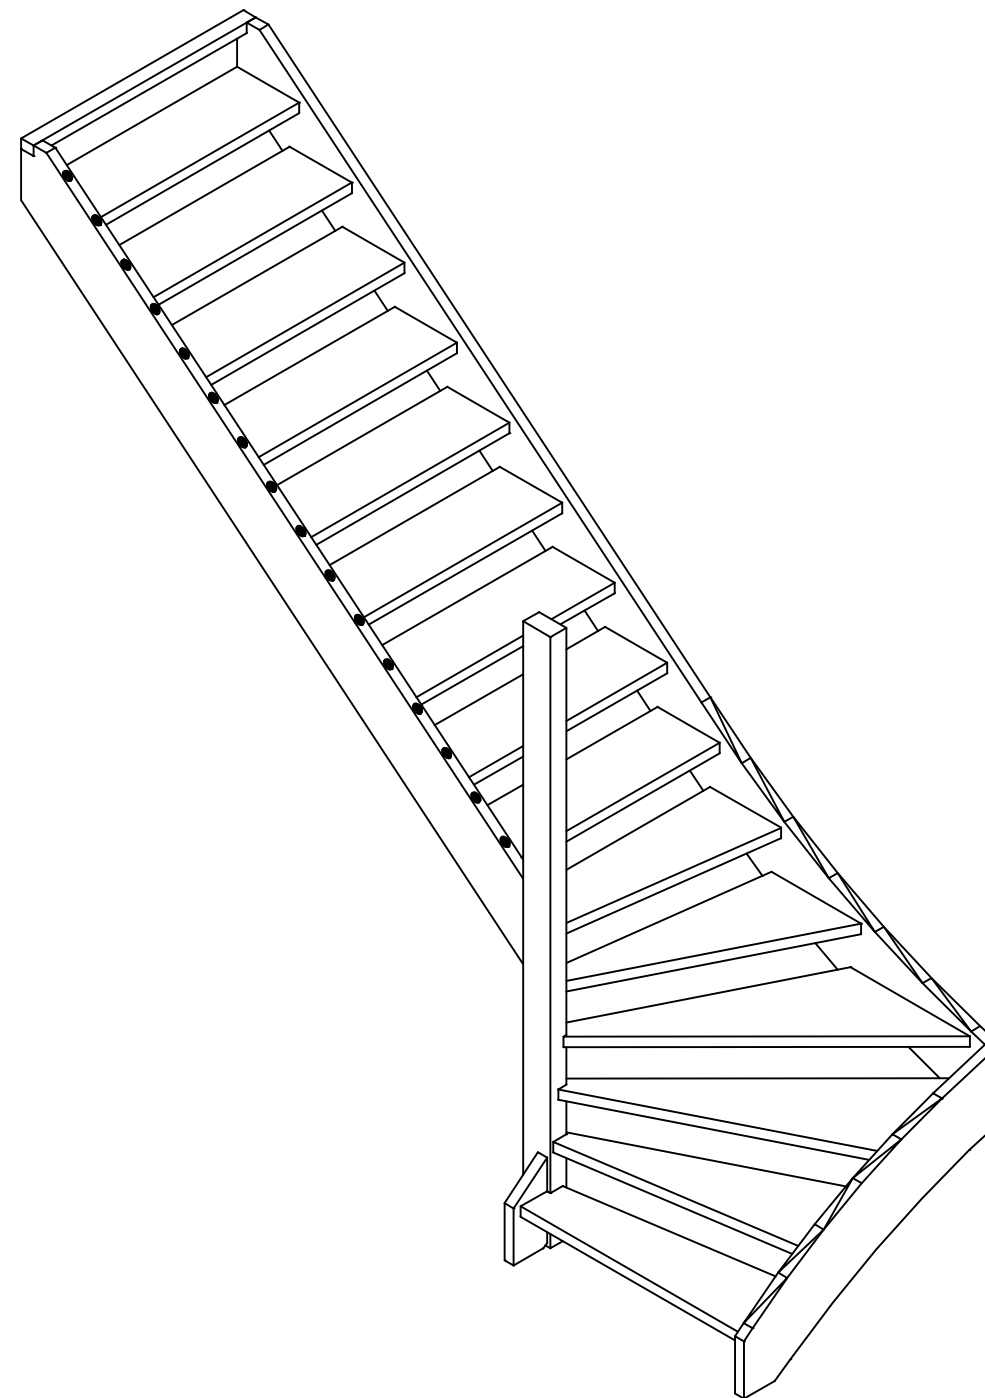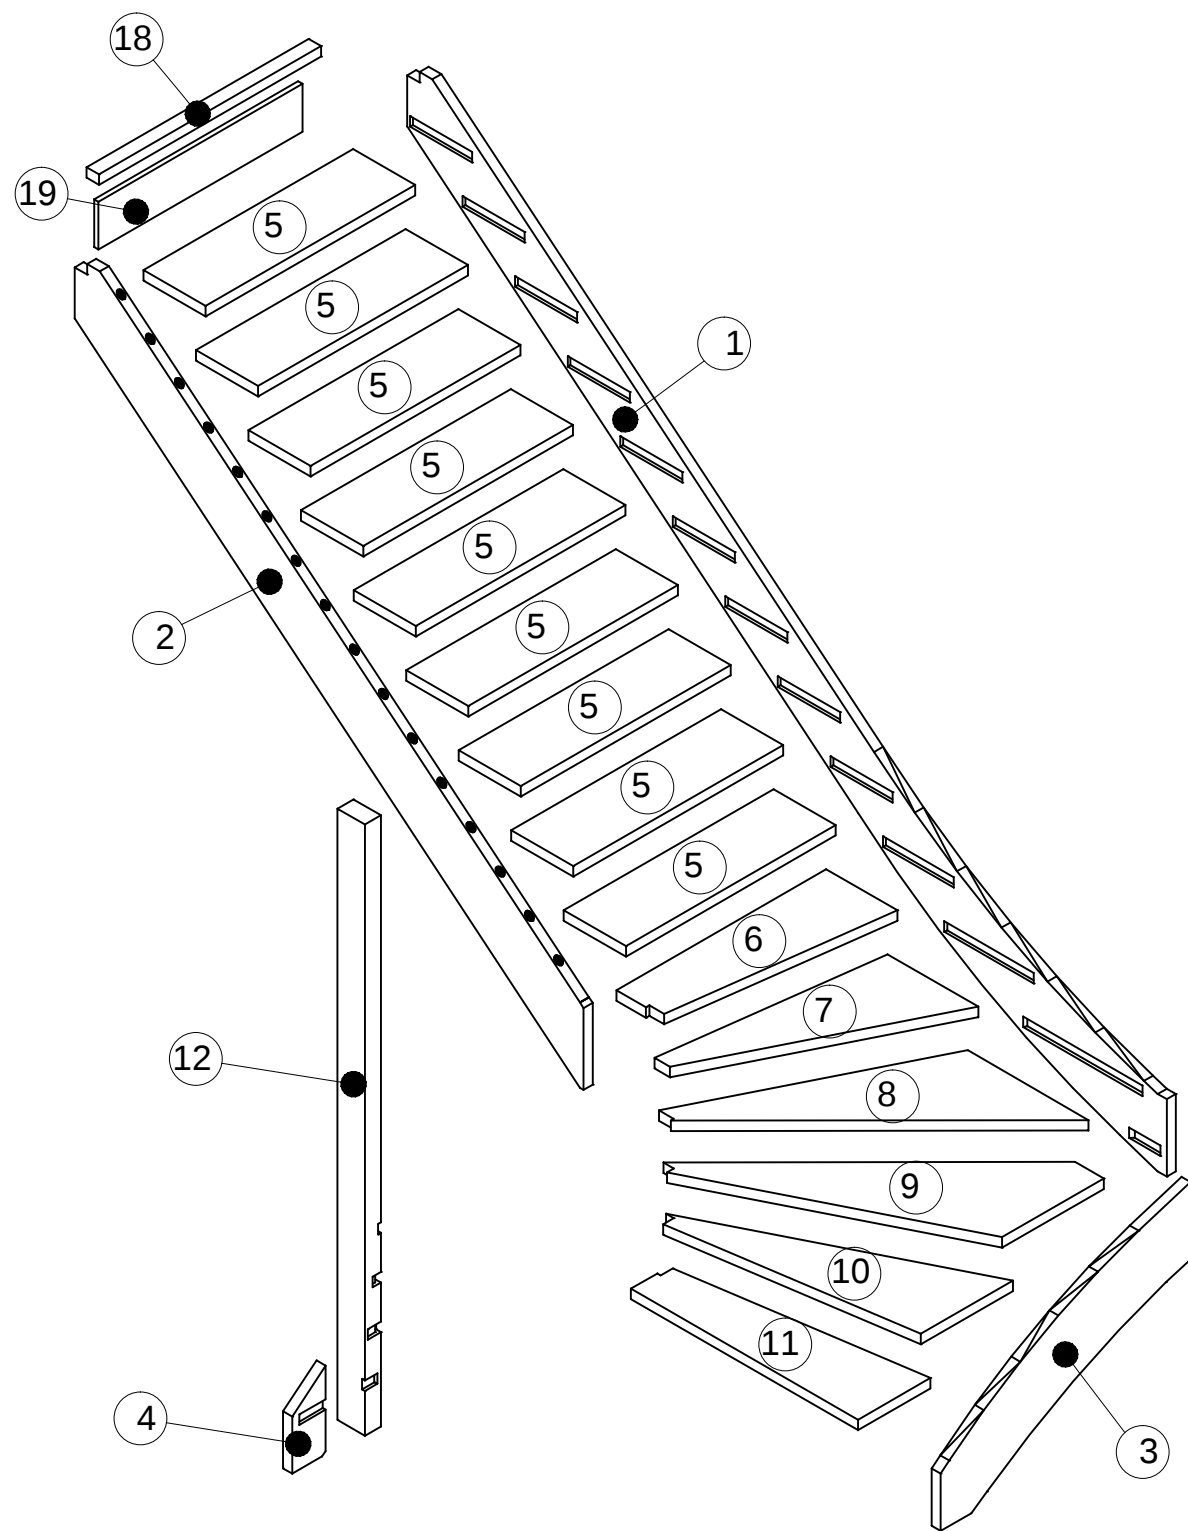


getekend	Fredsbouwtekeningen.nl	6 van 8
Trap met onderkwart links		A3

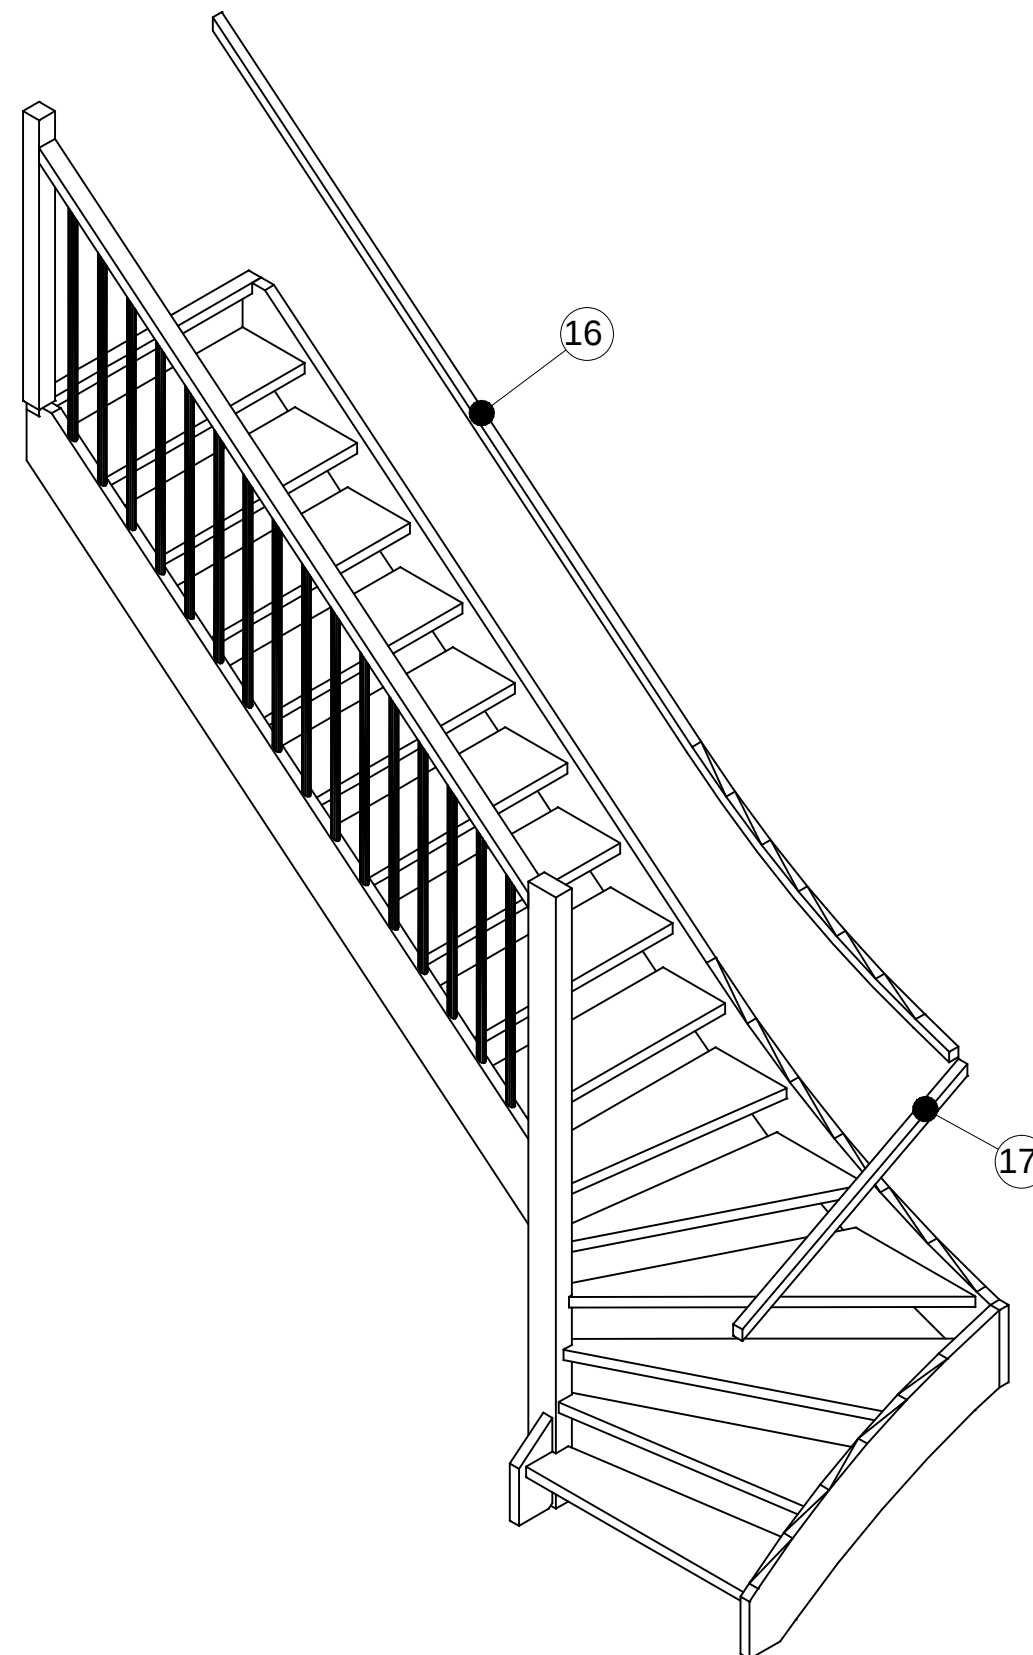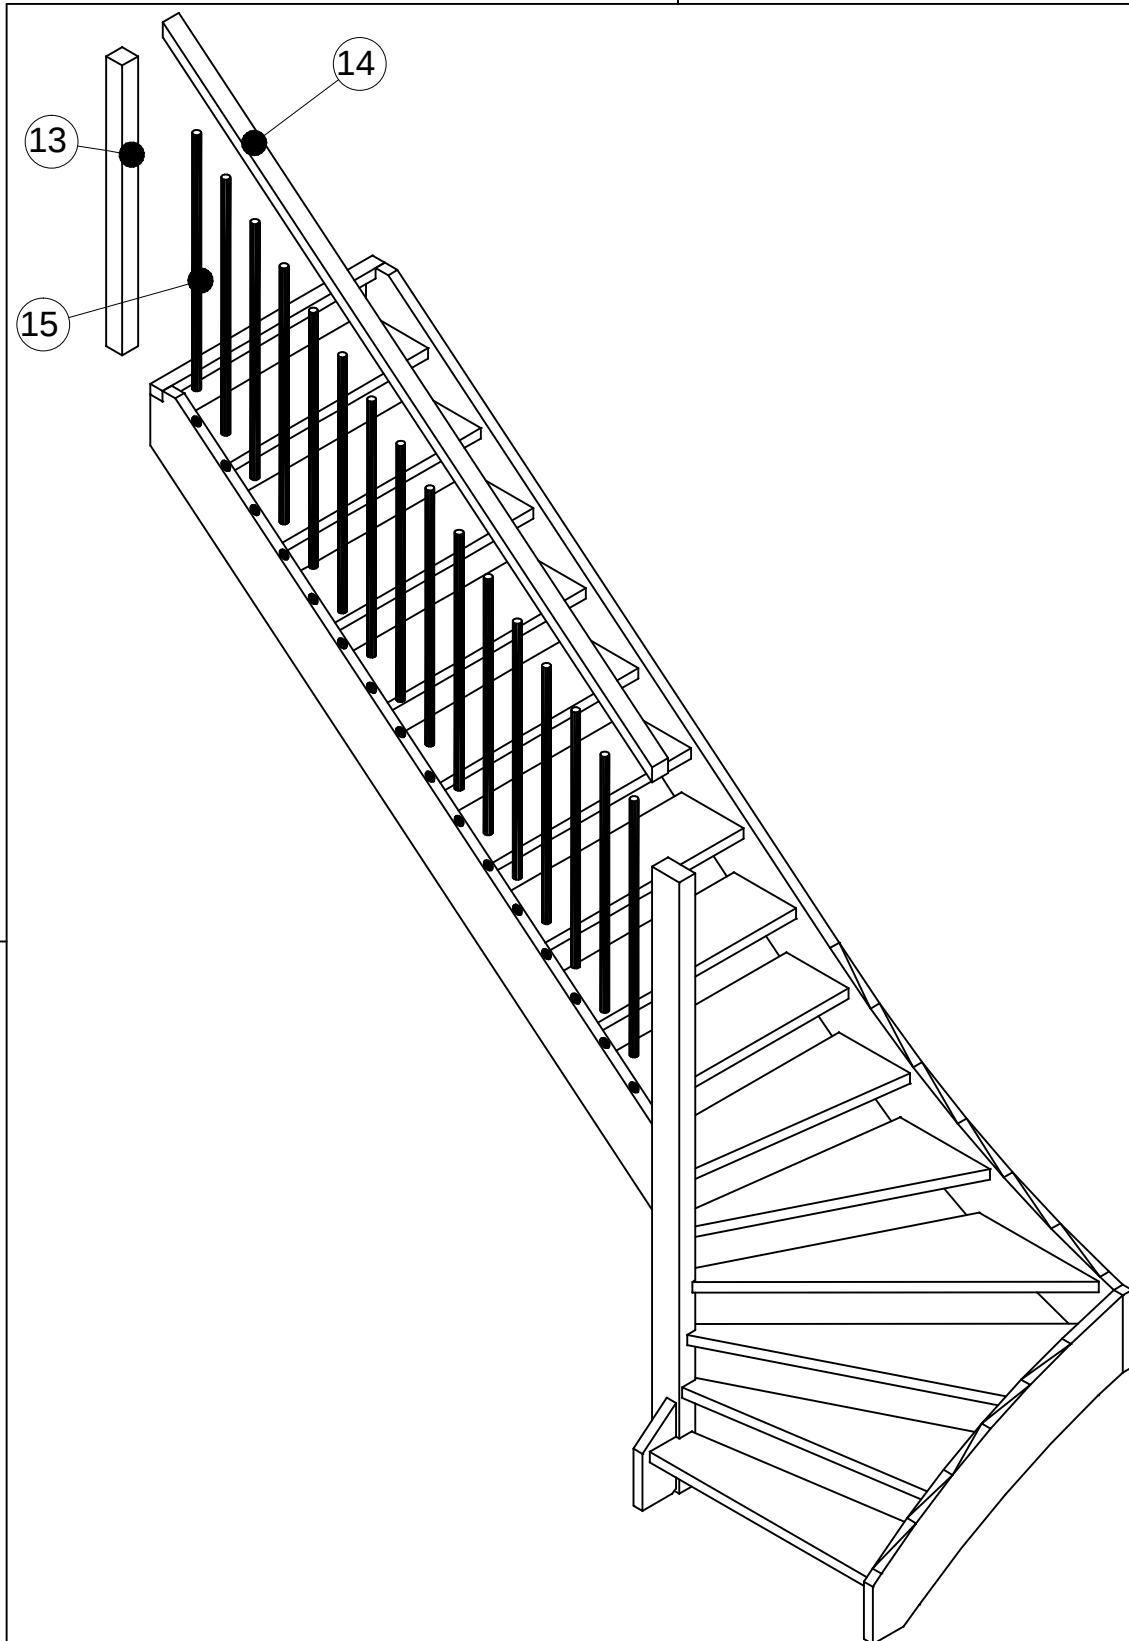

getekend	Fredsbouwtekeningen.nl	7 van 8
Trap met onderkwart links		A3

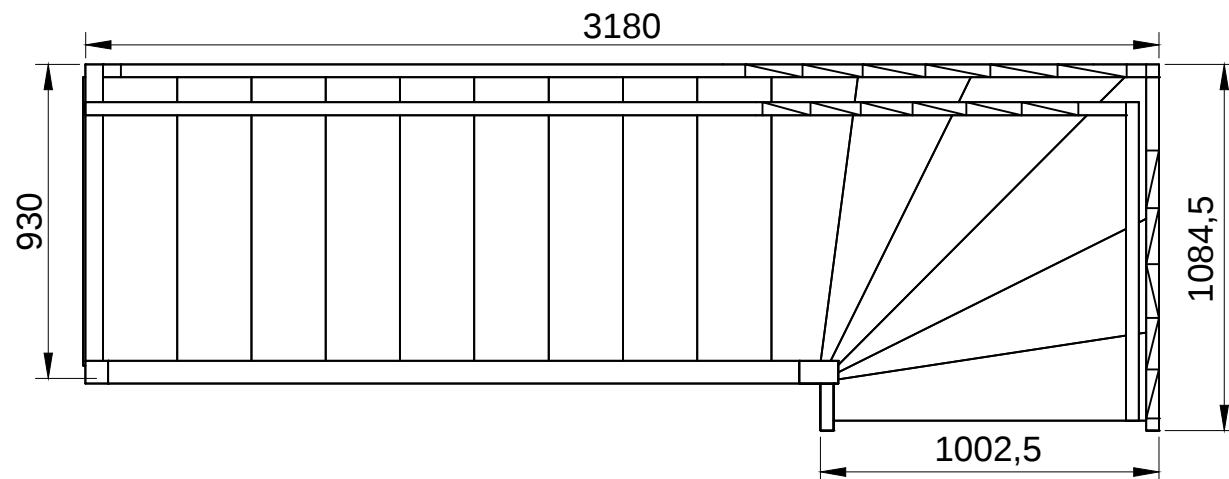

Item	Aantal	Materiaal	Dikte	Breedte	Lengte
1	1	Eiken	38	516	3985
2	1	Eiken	38	239,5	2865
3	1	Eiken	38	742	1017
4	1	Eiken	38	140	322
5	9	Eiken	38	260	878
6	1	Eiken	38	298	878
7	1	Eiken	38	493	864
8	1	Eiken	38	876	935
9	1	Eiken	38	892	980
10	1	Eiken	38	528	969
11	1	Eiken	38	303	951
12	1	Eiken	67	67	2200
13	1	Eiken	67	67	1080
14	1	Eiken	43	67	2681
15	16	Eiken	ø27		928
16	1	Eiken	38	281	3810
17	1	Eiken	38	38	1082
18	1	Eiken	38	54	930
19	1	Eiken	18,5	175	854
Houtlijm					
RVS schroeven					

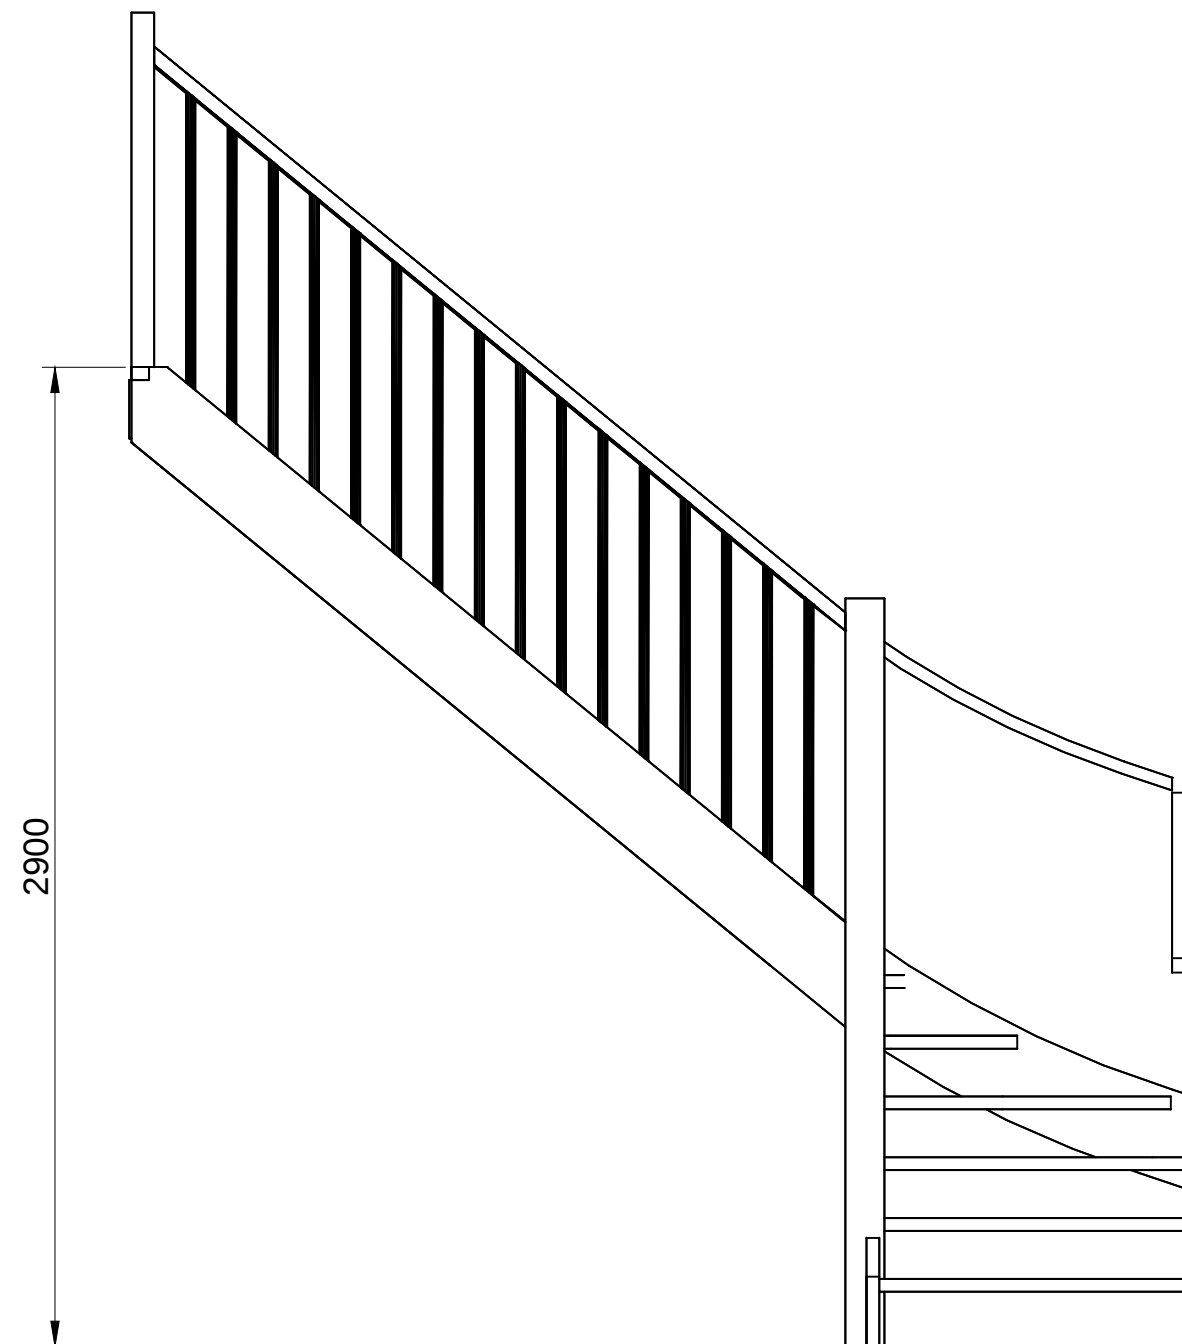

getekend	Fredsbouwtekeningen.nl	8 van 8
Trap met onderkwart links		A3