


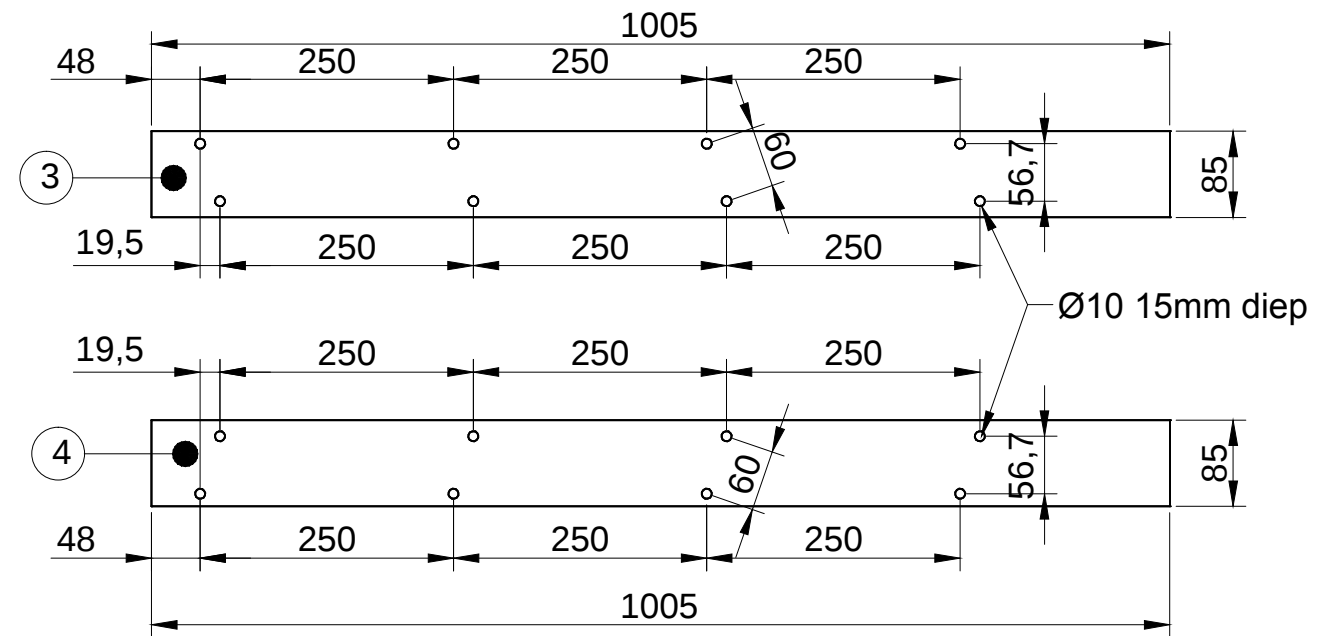
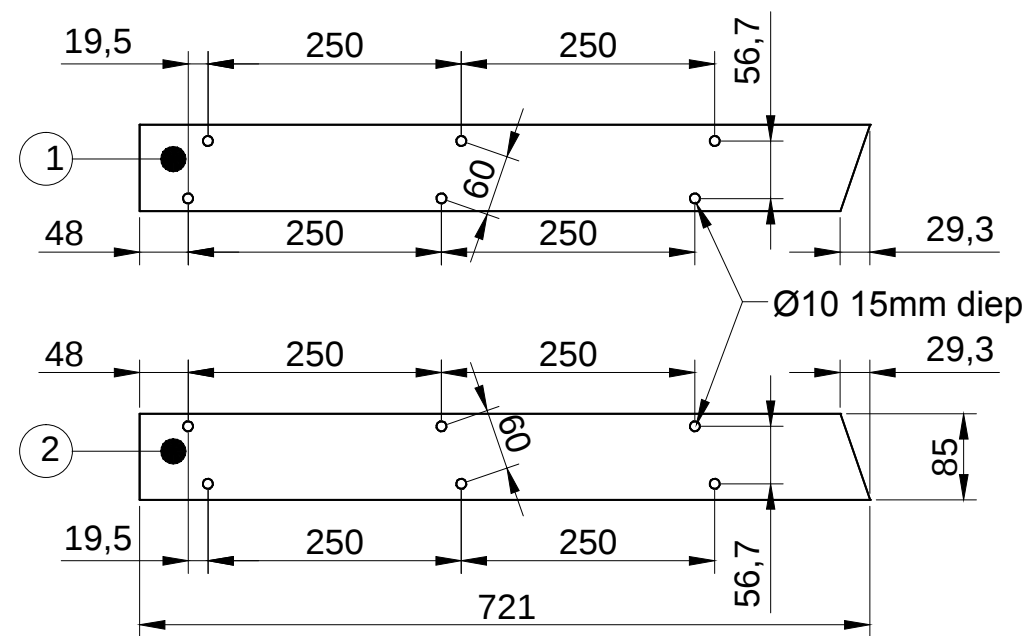


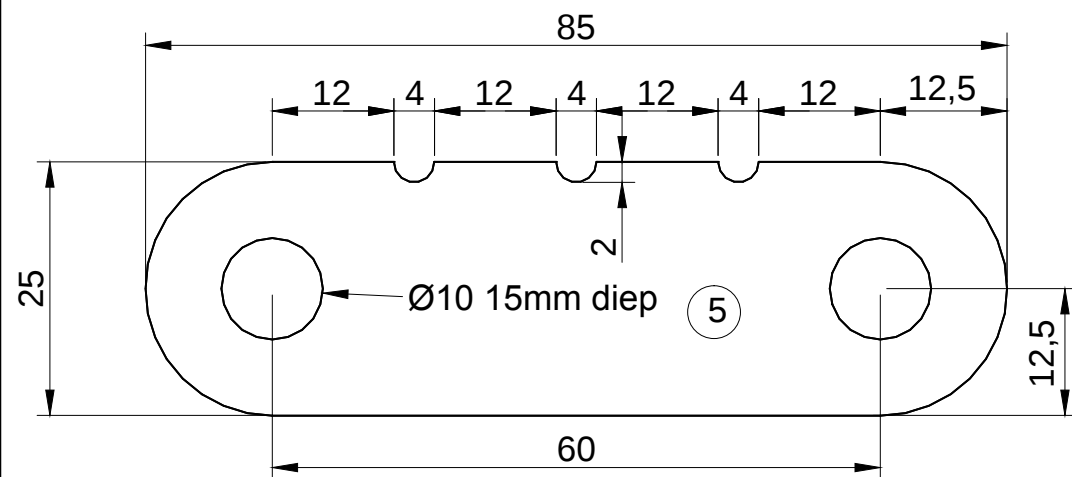










Detail A

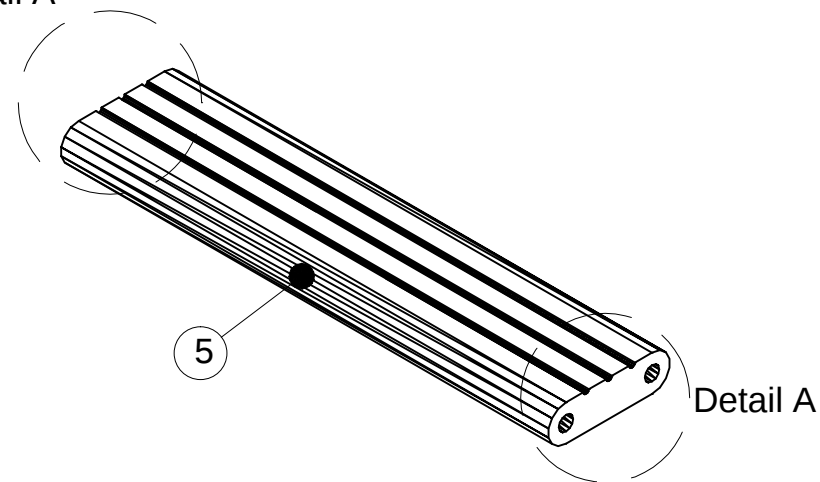


Detail A

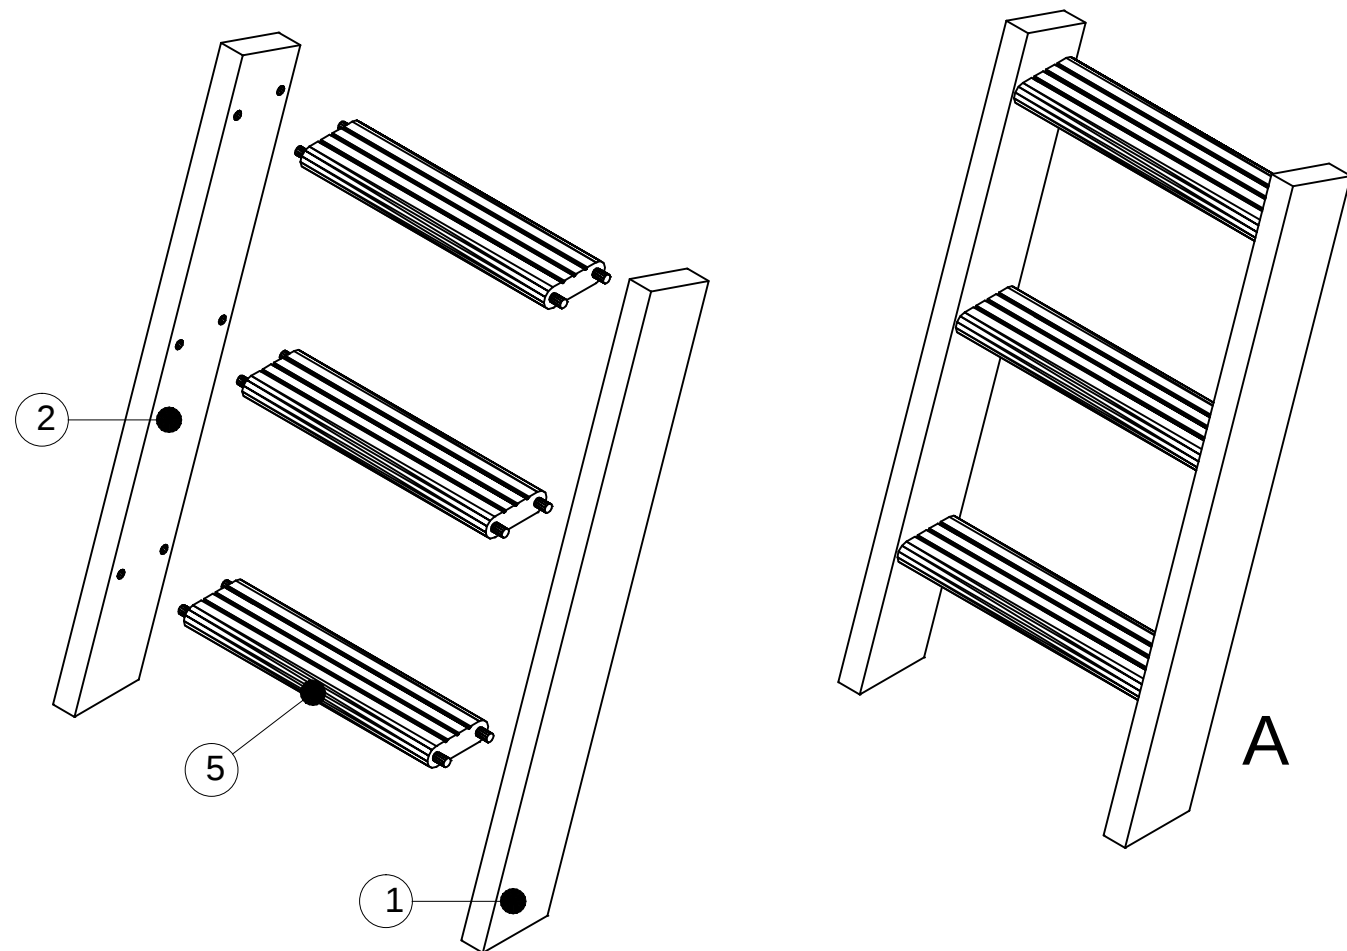

getekend	Fredsbouwtekeningen.nl	1 van 4
Vlizotrap		A3

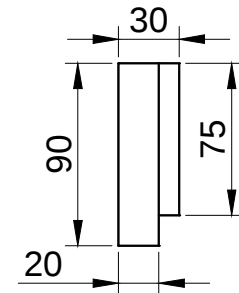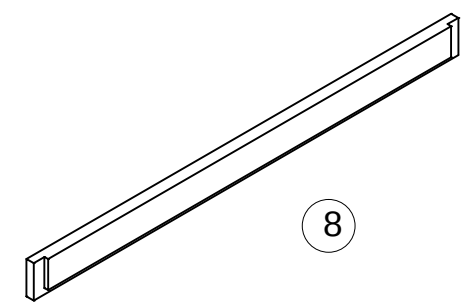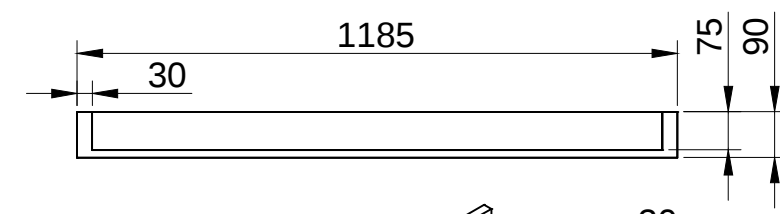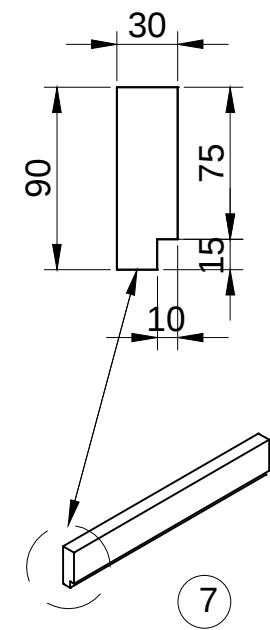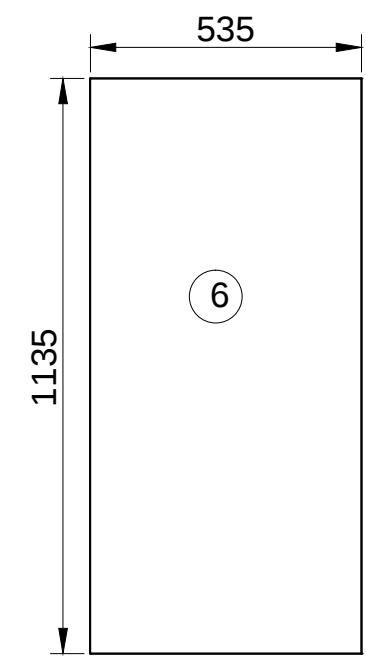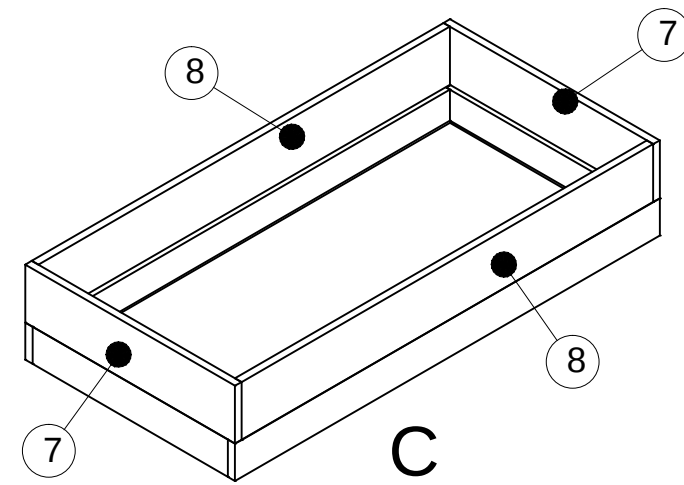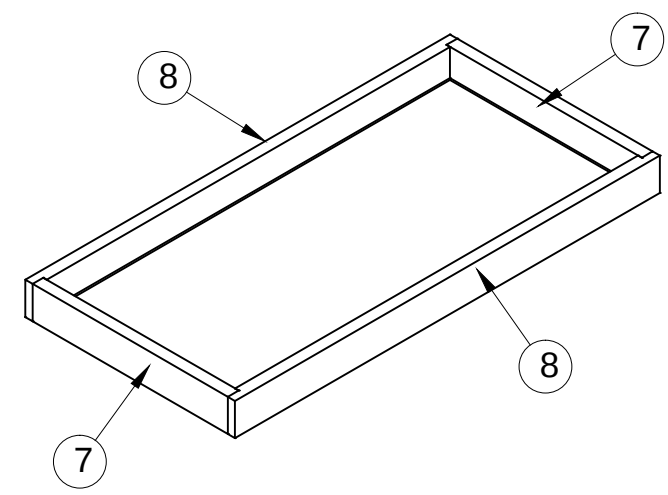
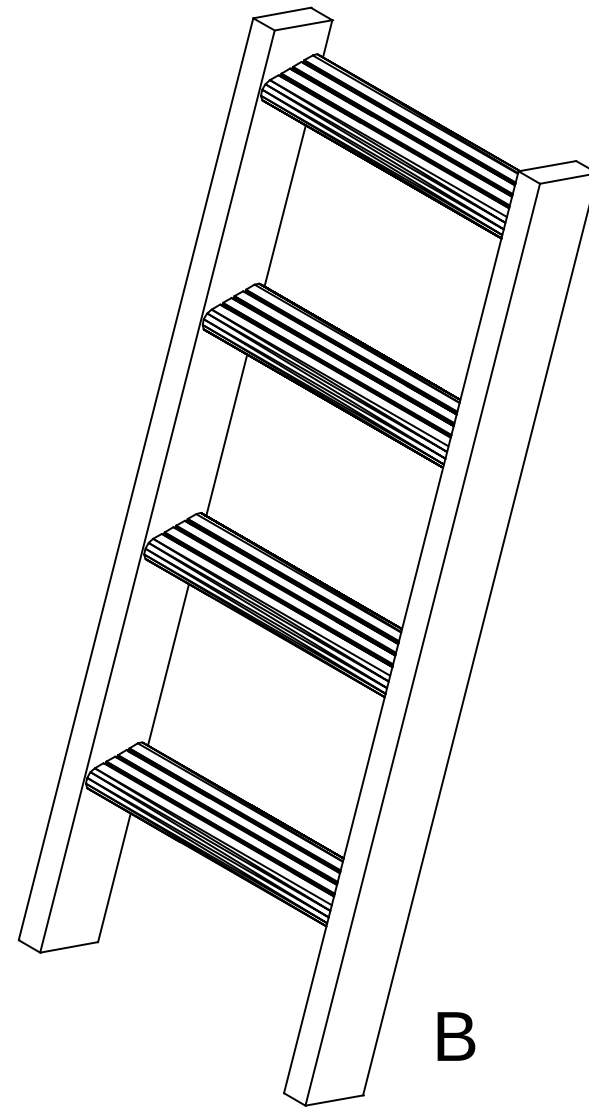
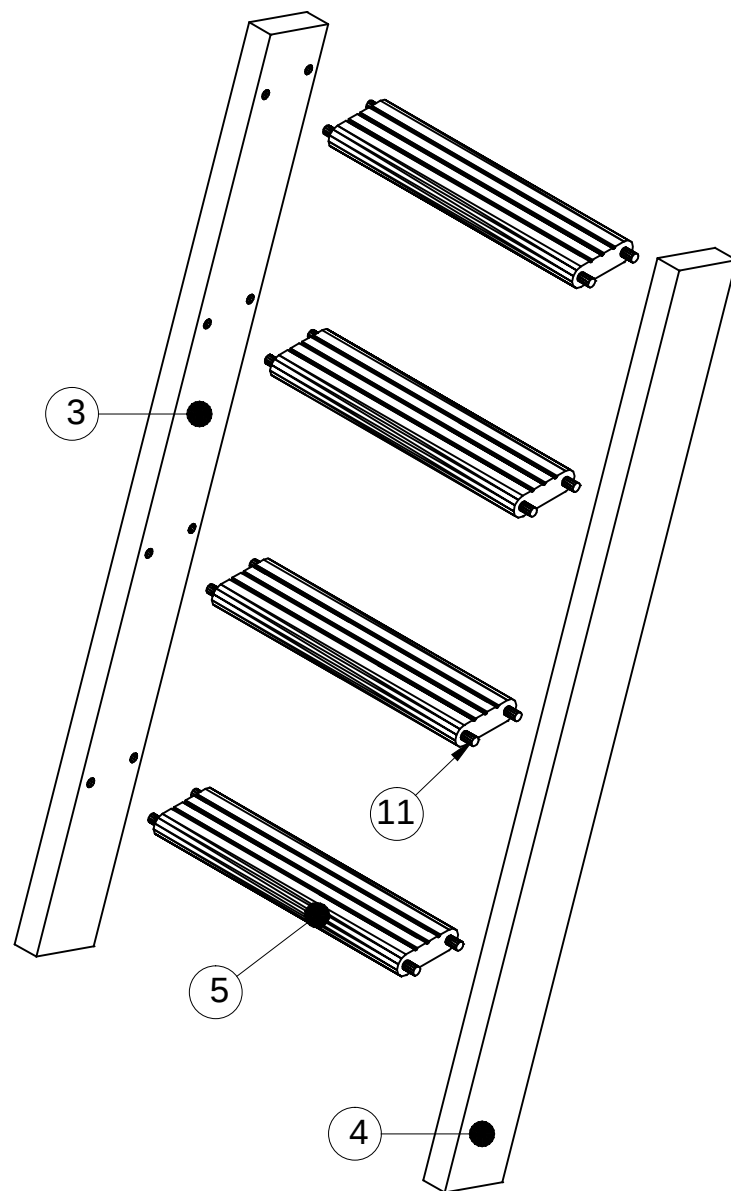


getekend	Fredsbouwtekeningen.nl	2 van 4
Vlizotrap		A3

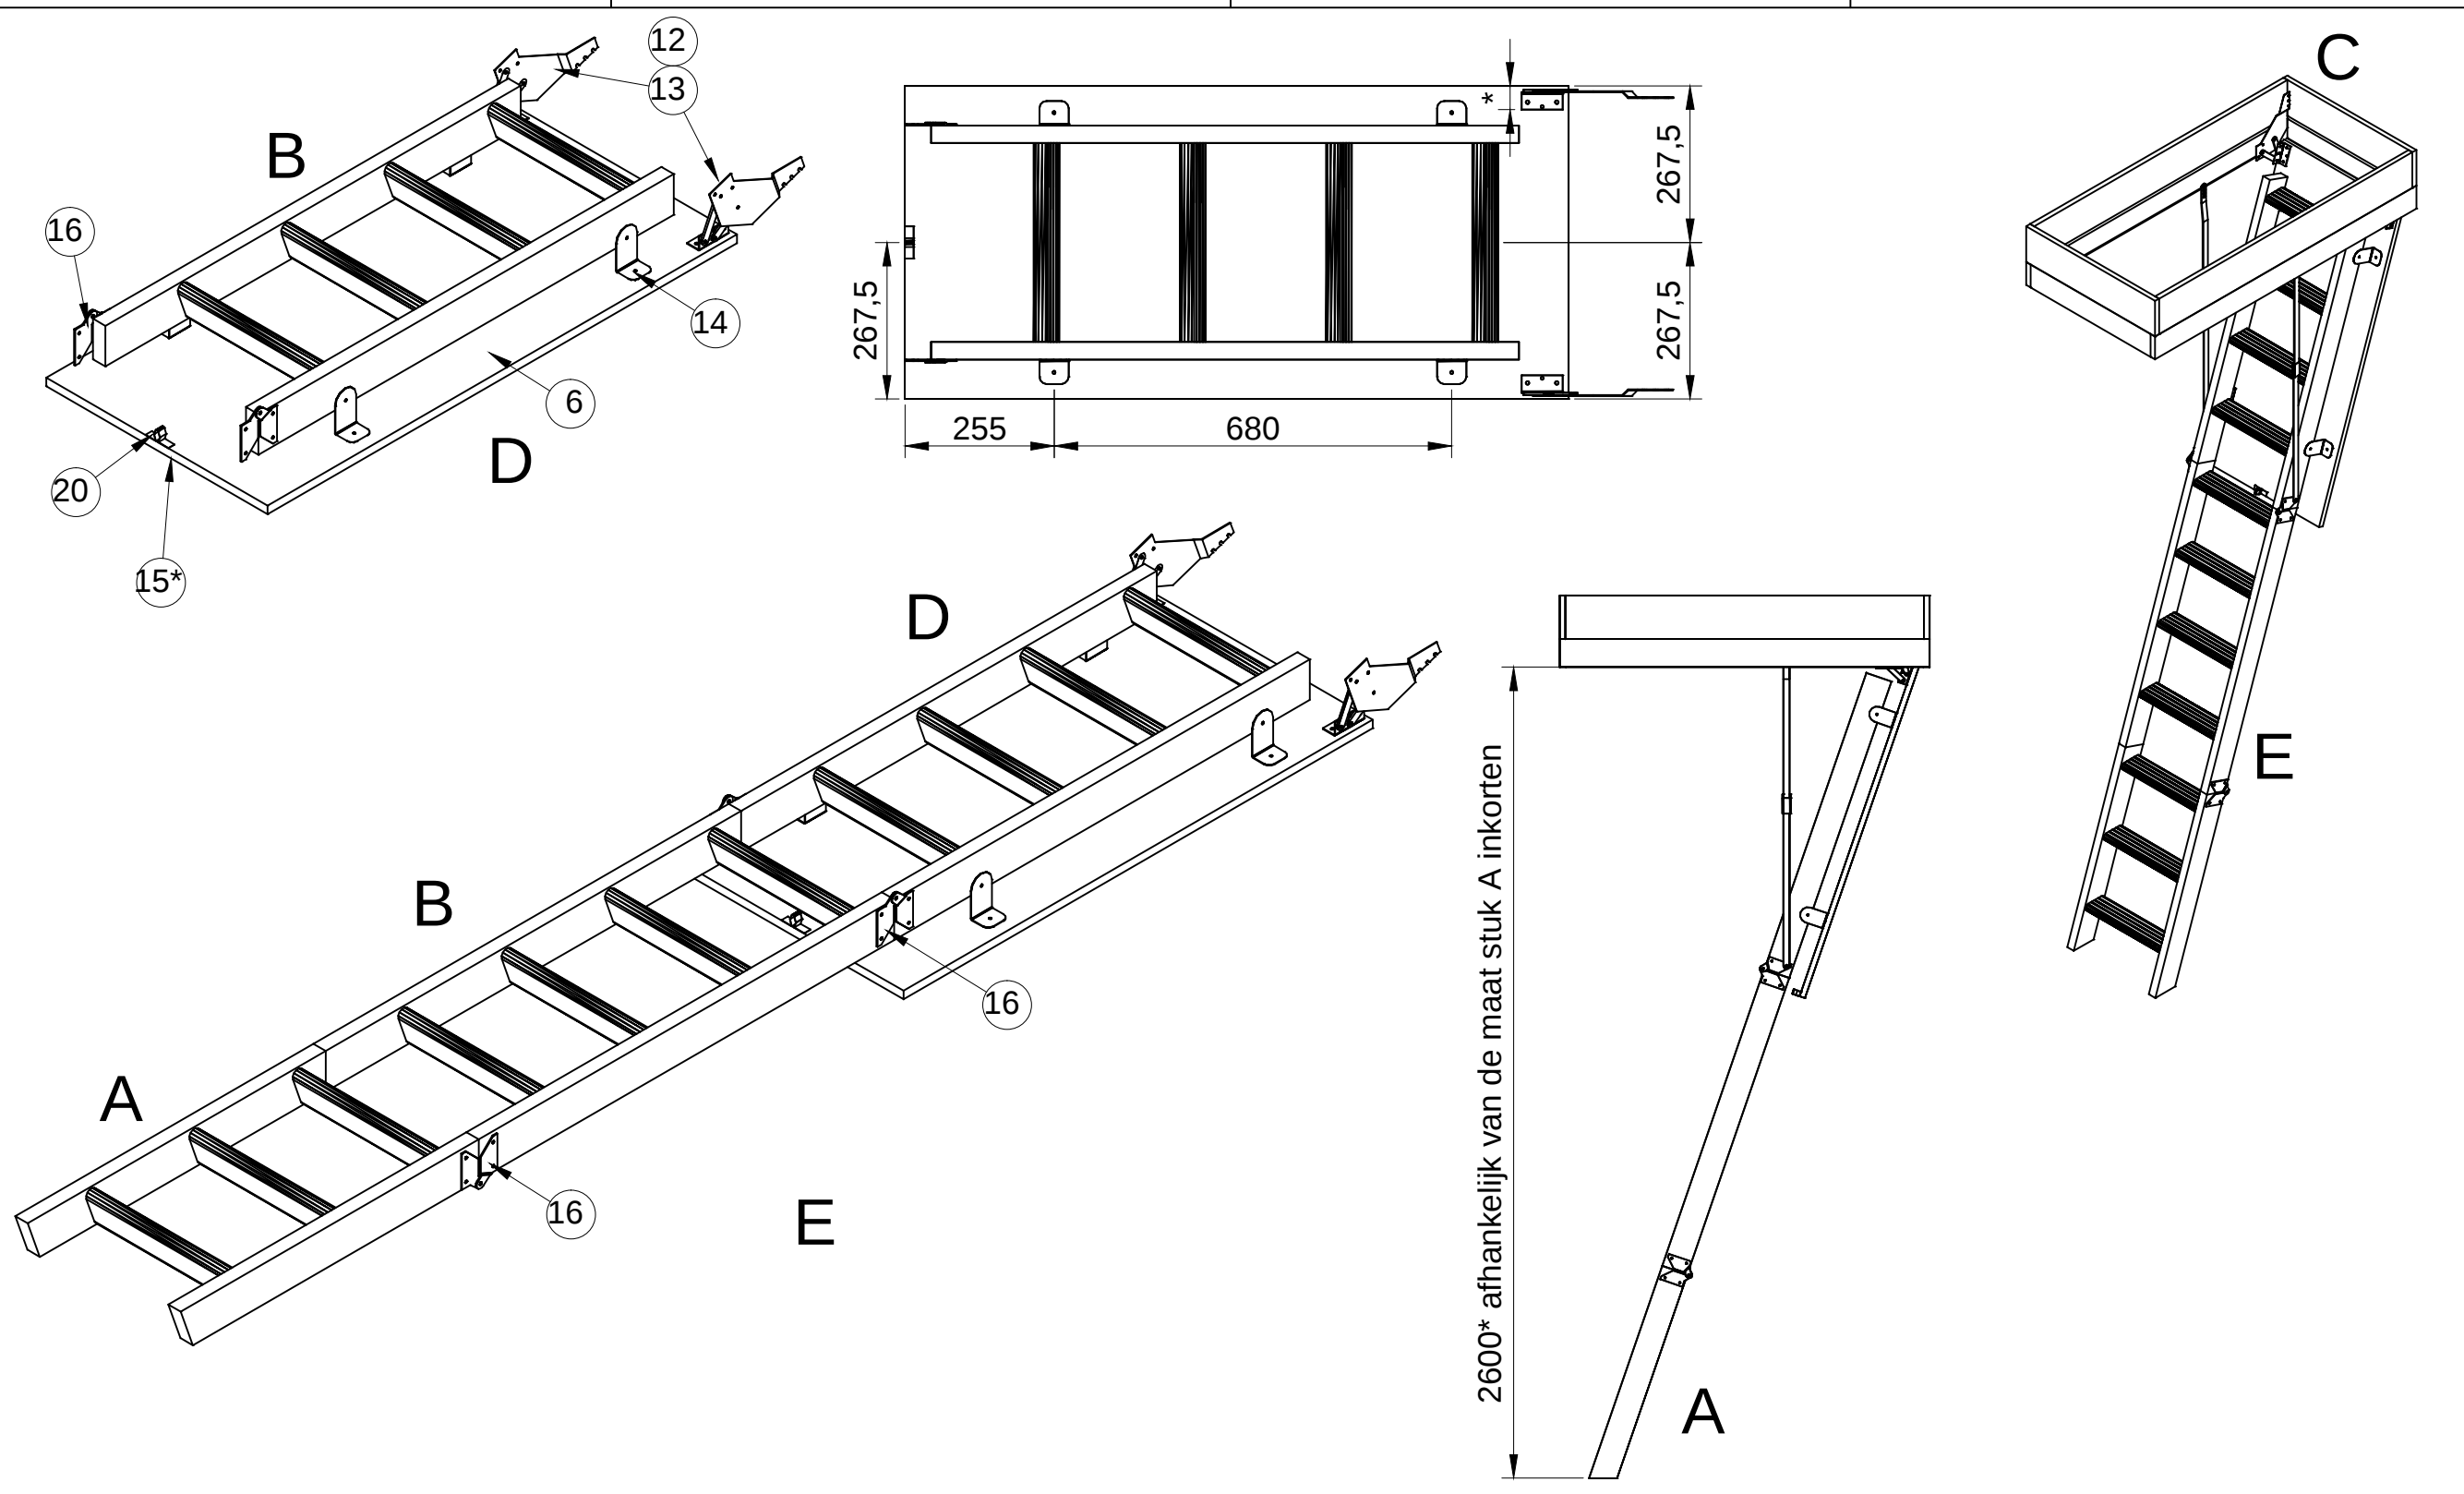

* Terplaatse bepalen

getekend	Fredsbouwtekeningen.nl	3 van 4
Vlizotrap		A3

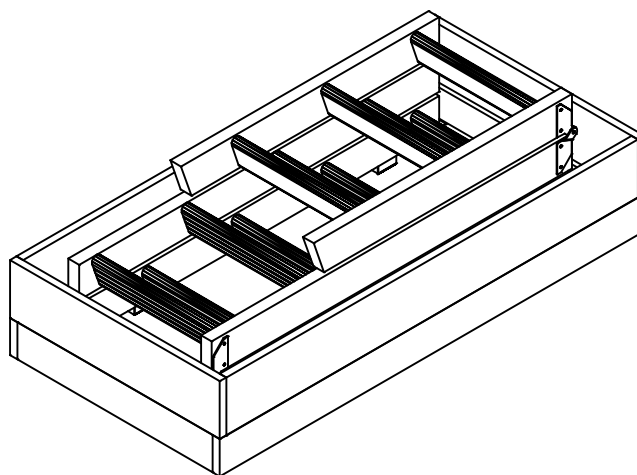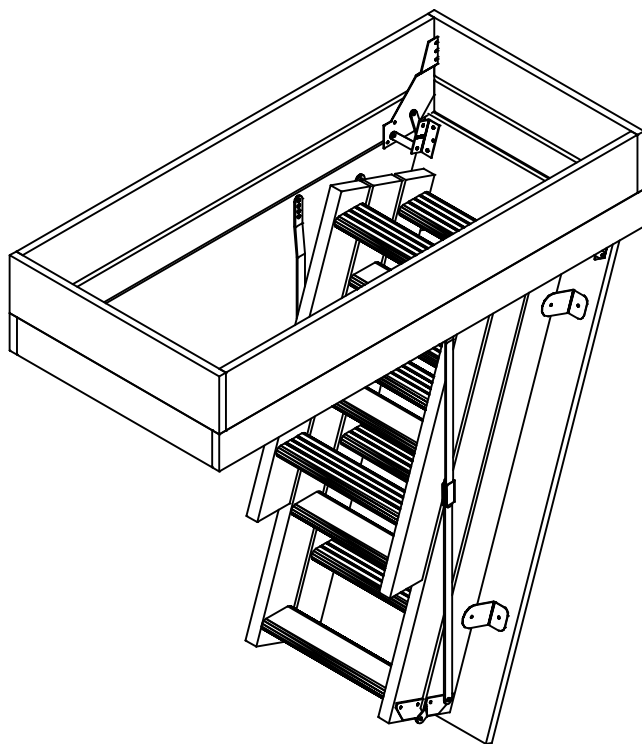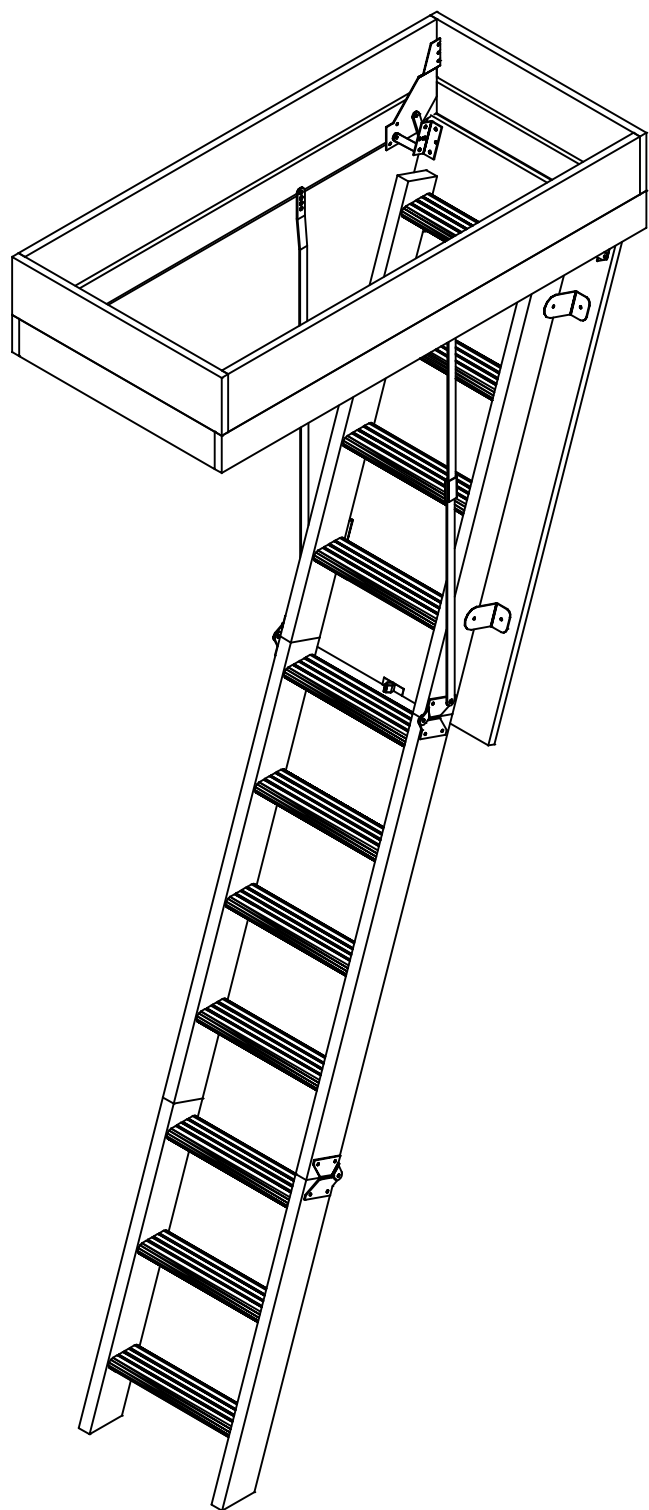

Item	Aantal	Materiaal	Dikte	Breedte	Lengte
1	1	Grenen	30	85	692
2	1	Grenen	30	85	692
3	2	Grenen	30	85	1005
4	2	Grenen	30	85	1005
5	11	Grenen	25	85	340
6	1	Grenen	18	535	1135
7	2	Grenen	30	90	545
8	2	Grenen	30	90	1185
9	2	Grenen	18	140	585
10	2	Grenen	18	140	1149
11	44	Grenen	ø10		30
12	1	Luikscharnier rechts			
13	1	Luikscharnier Links			
14	4	Hoeksteun 40x90 L50			
15	1	Bedieningsstok en schroefoog			
16	4	Trapboomscharnier			
17	2	Veer			
18	1	Hefarm links			
19	1	Hefarm rechts			
20	1	Snapslot			
RVS schroeven					
Houtlijm					
getekend Fredsbouwtekeningen.nl					4 van 4
Vlizotrap					A3