


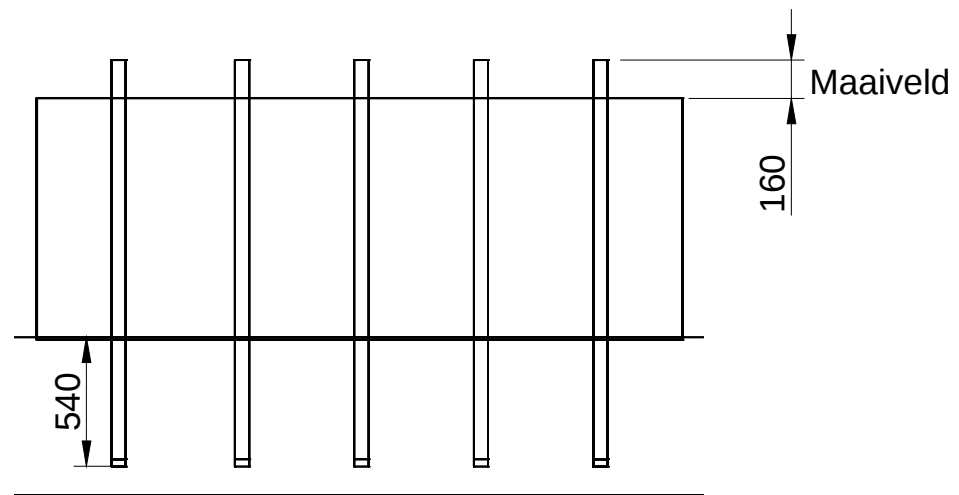
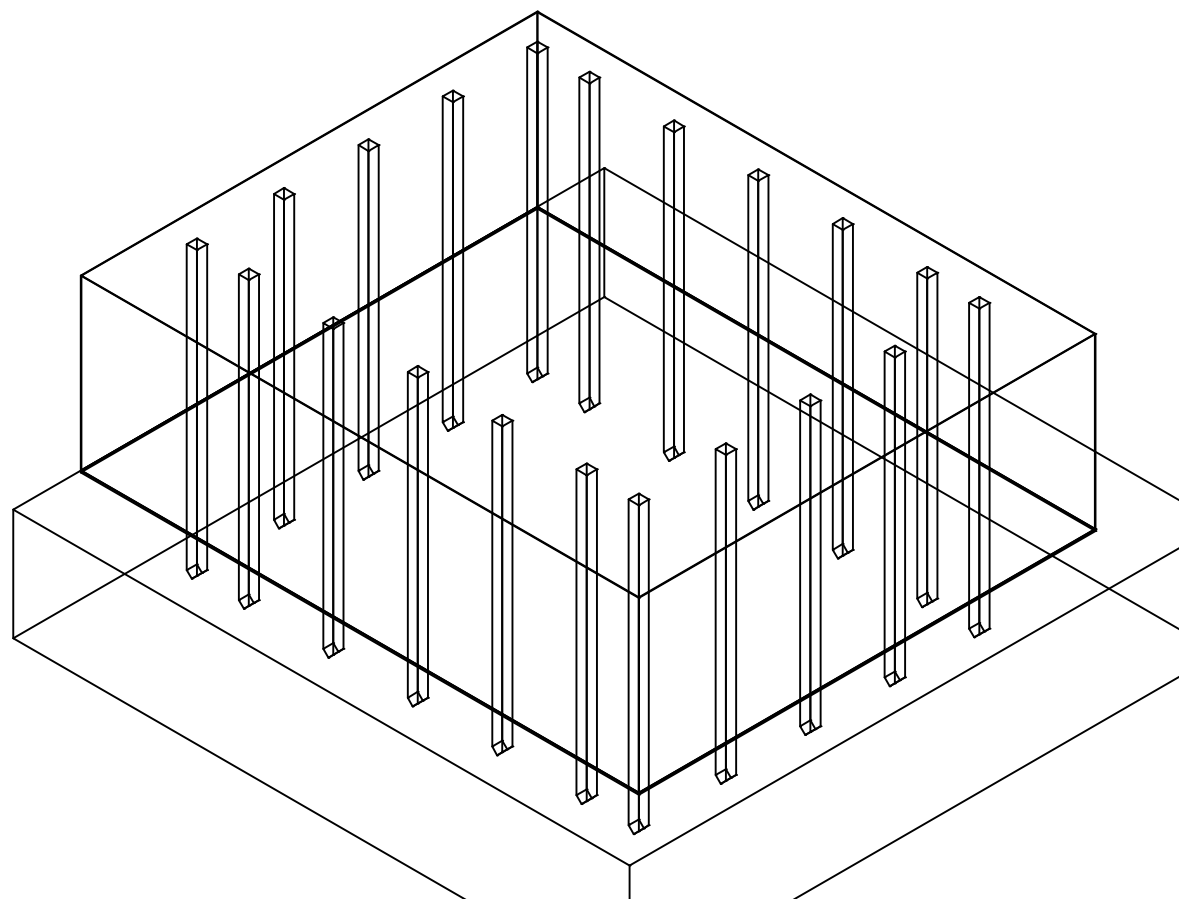
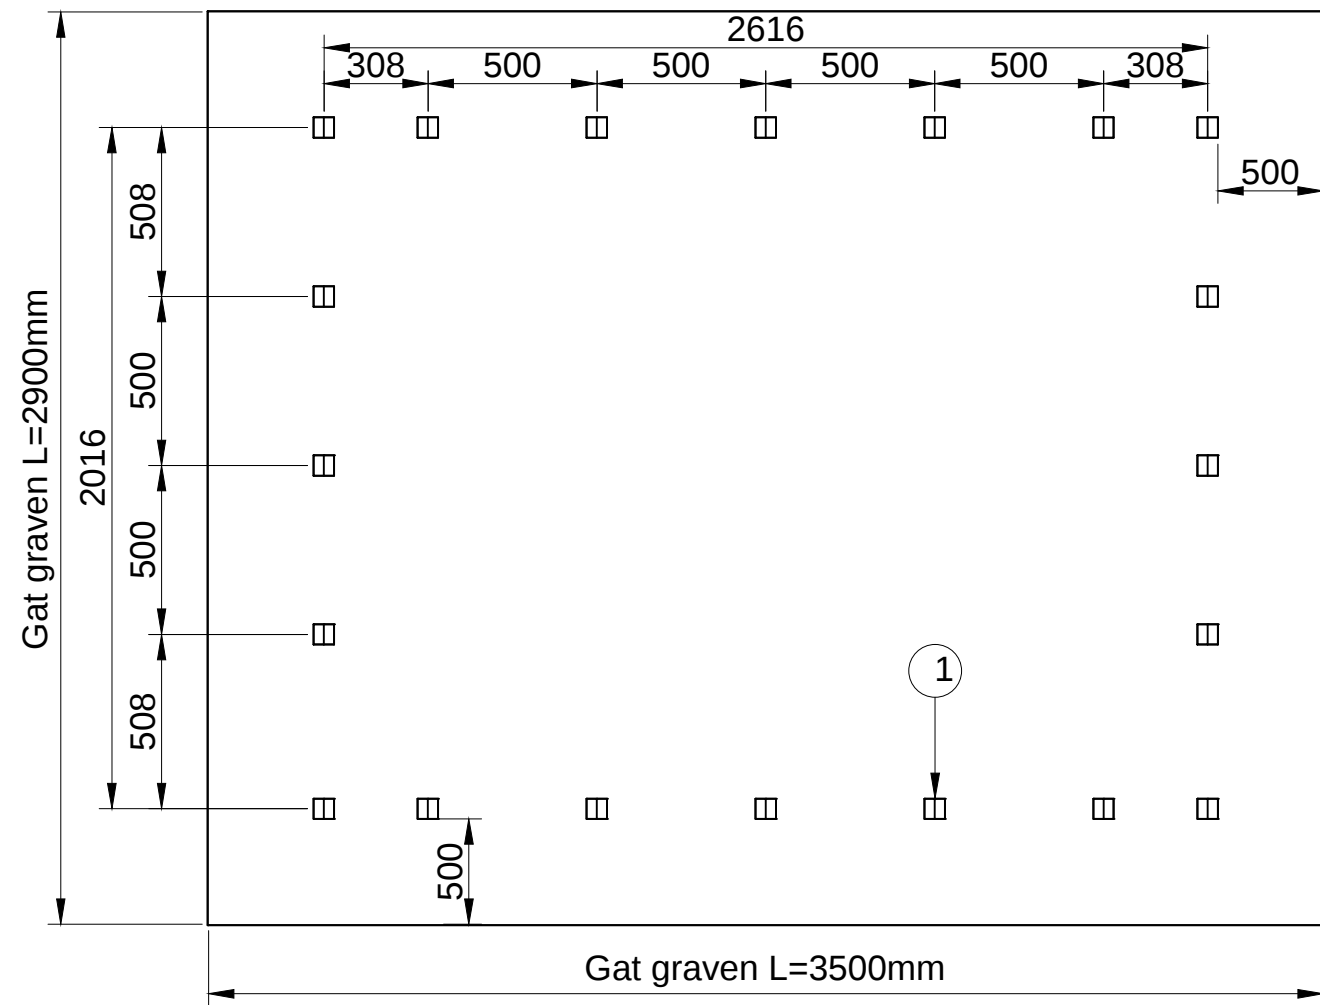
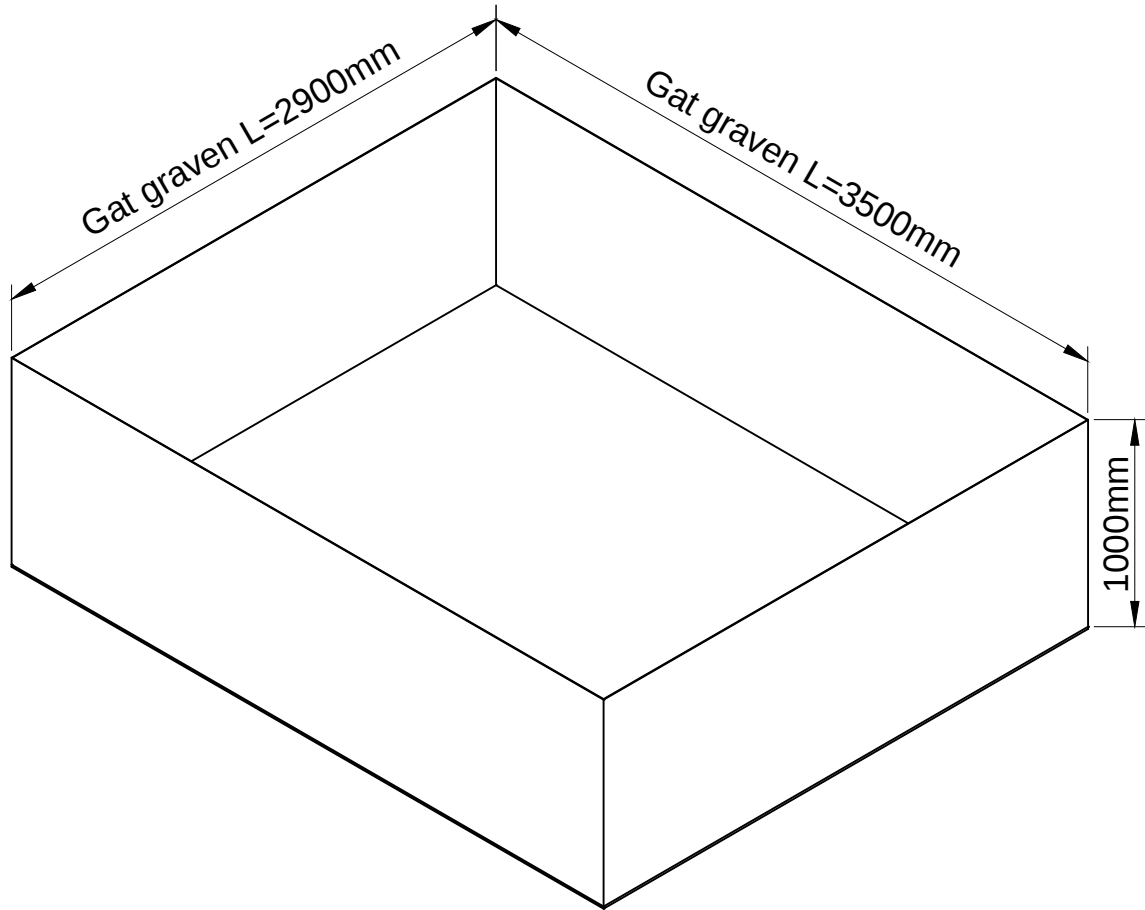
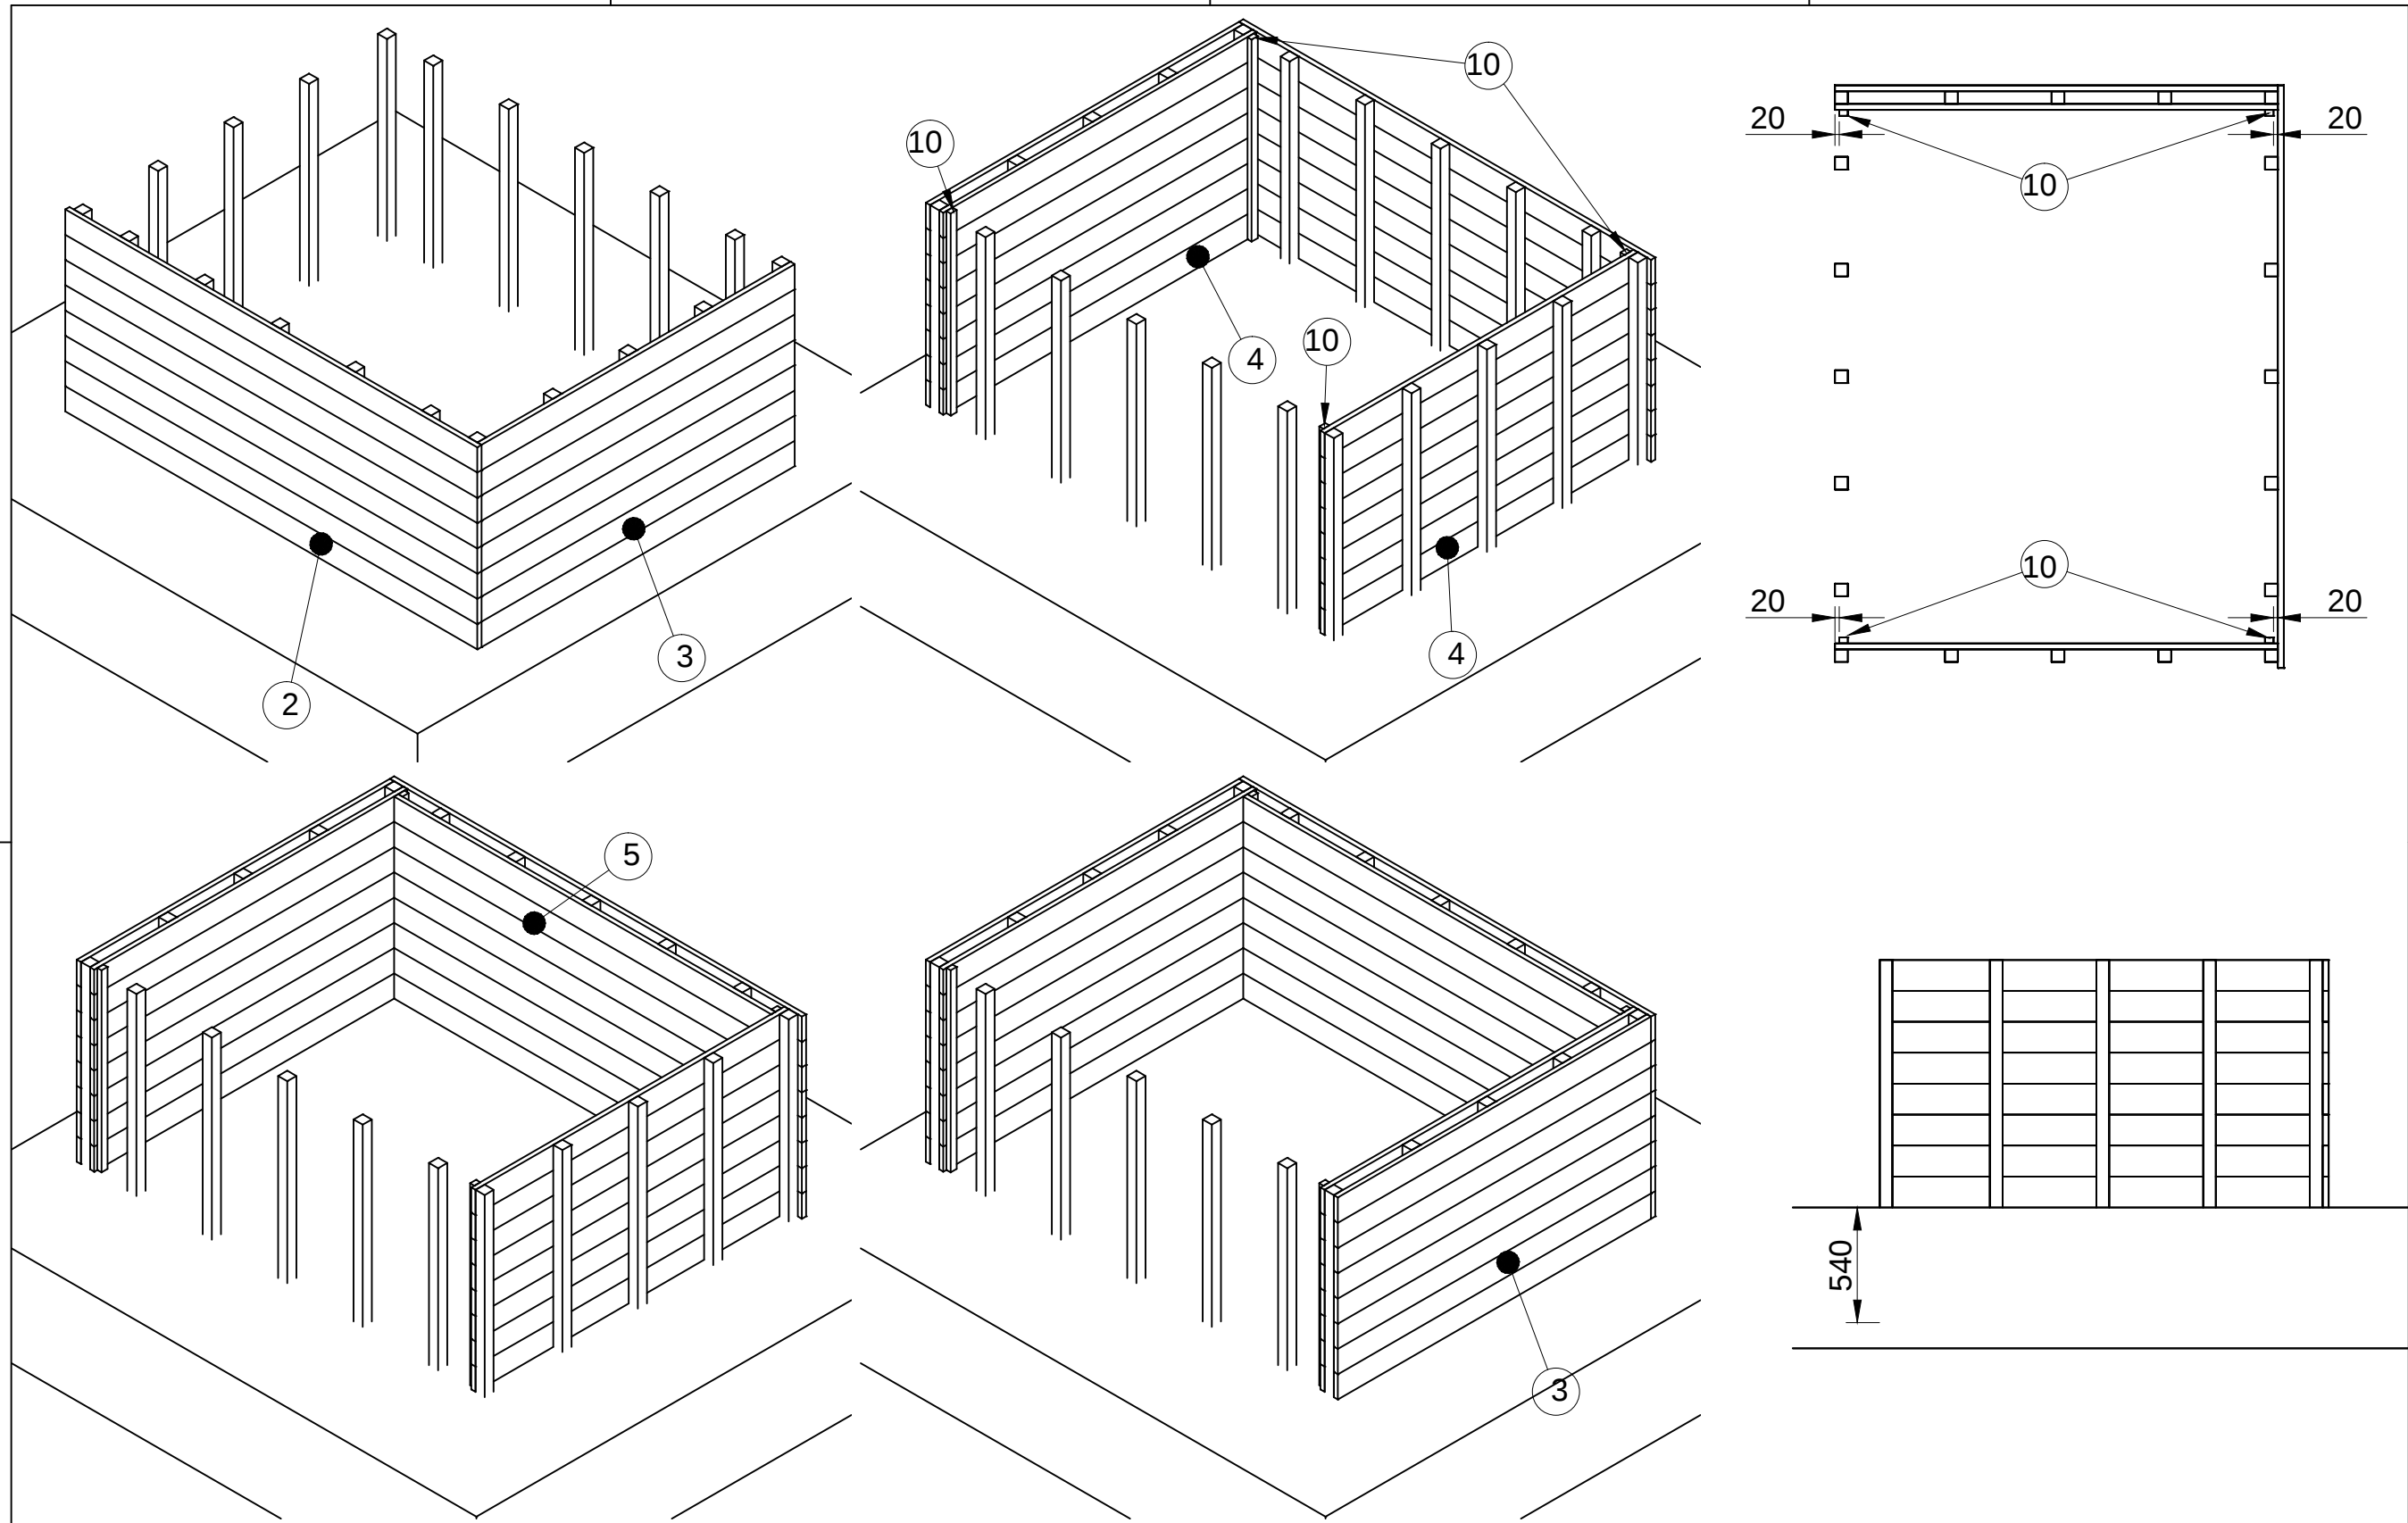
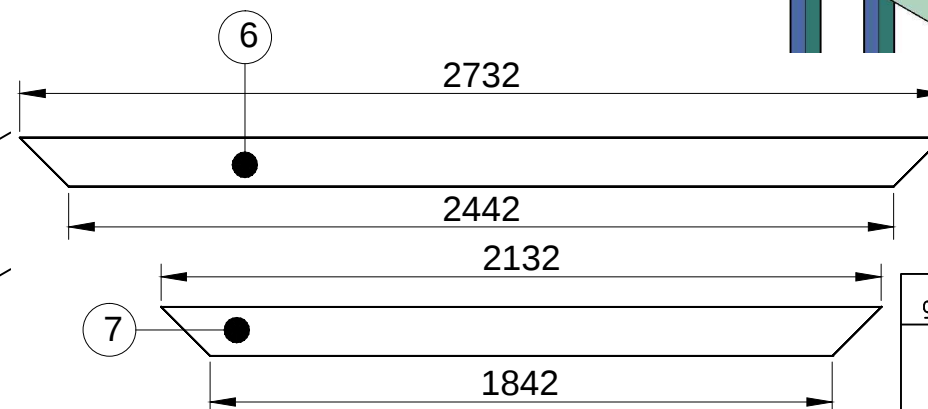
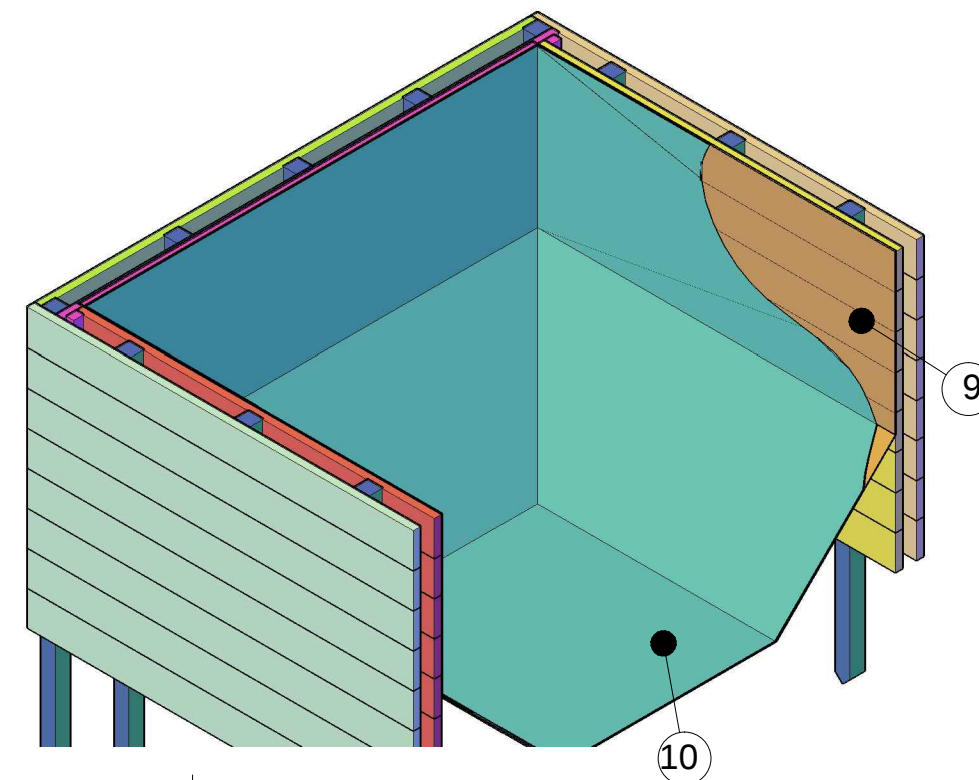


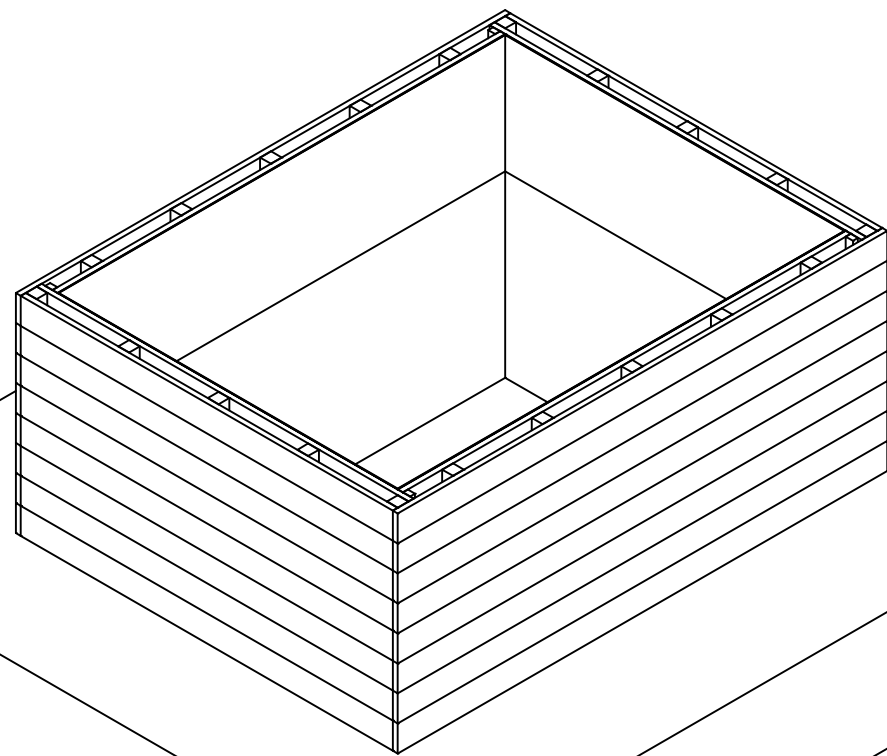

getekend	Fredsbouwtekeningen.nl	1 van 4
Vijver		A3

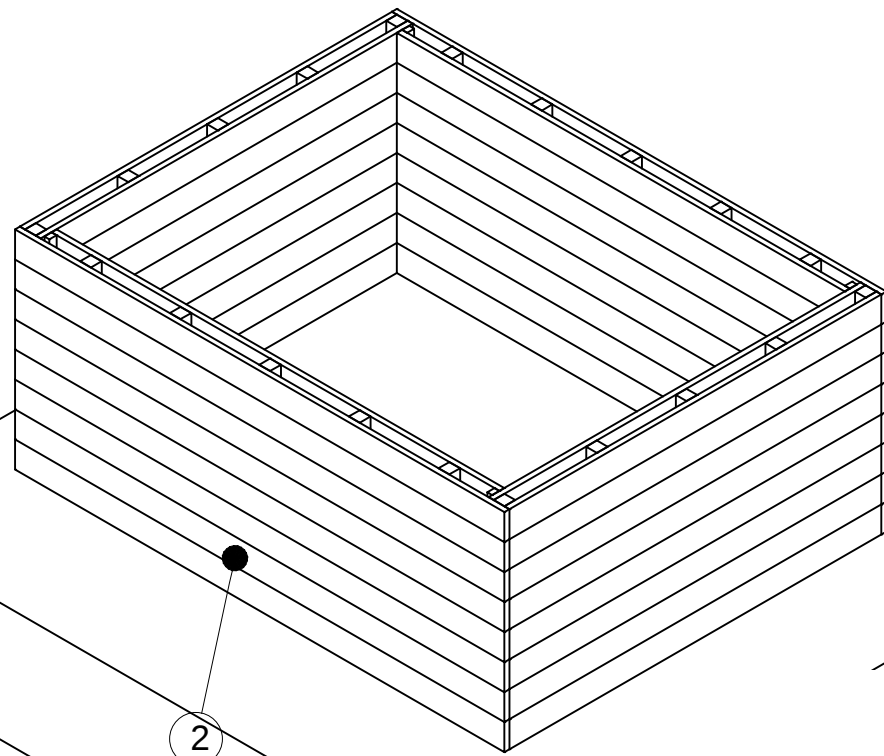


getekend	Fredsbouwtekeningen.nl	2 van 4
Vijver		A3

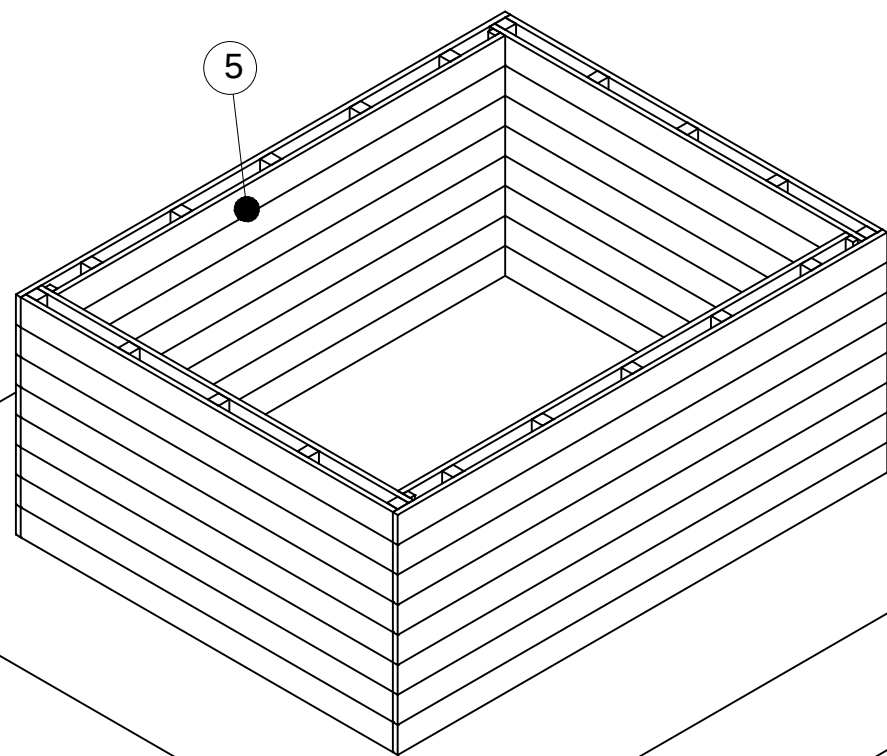

1. Grond aanvullen zodat er schuine hoeken van 45 graden ontstaan
2. Leg daarop de worteldoek
3. En daarop de vijverfolie

getekend	Fredsbouwtekeningen.nl	3 van 4
Vijver		A3

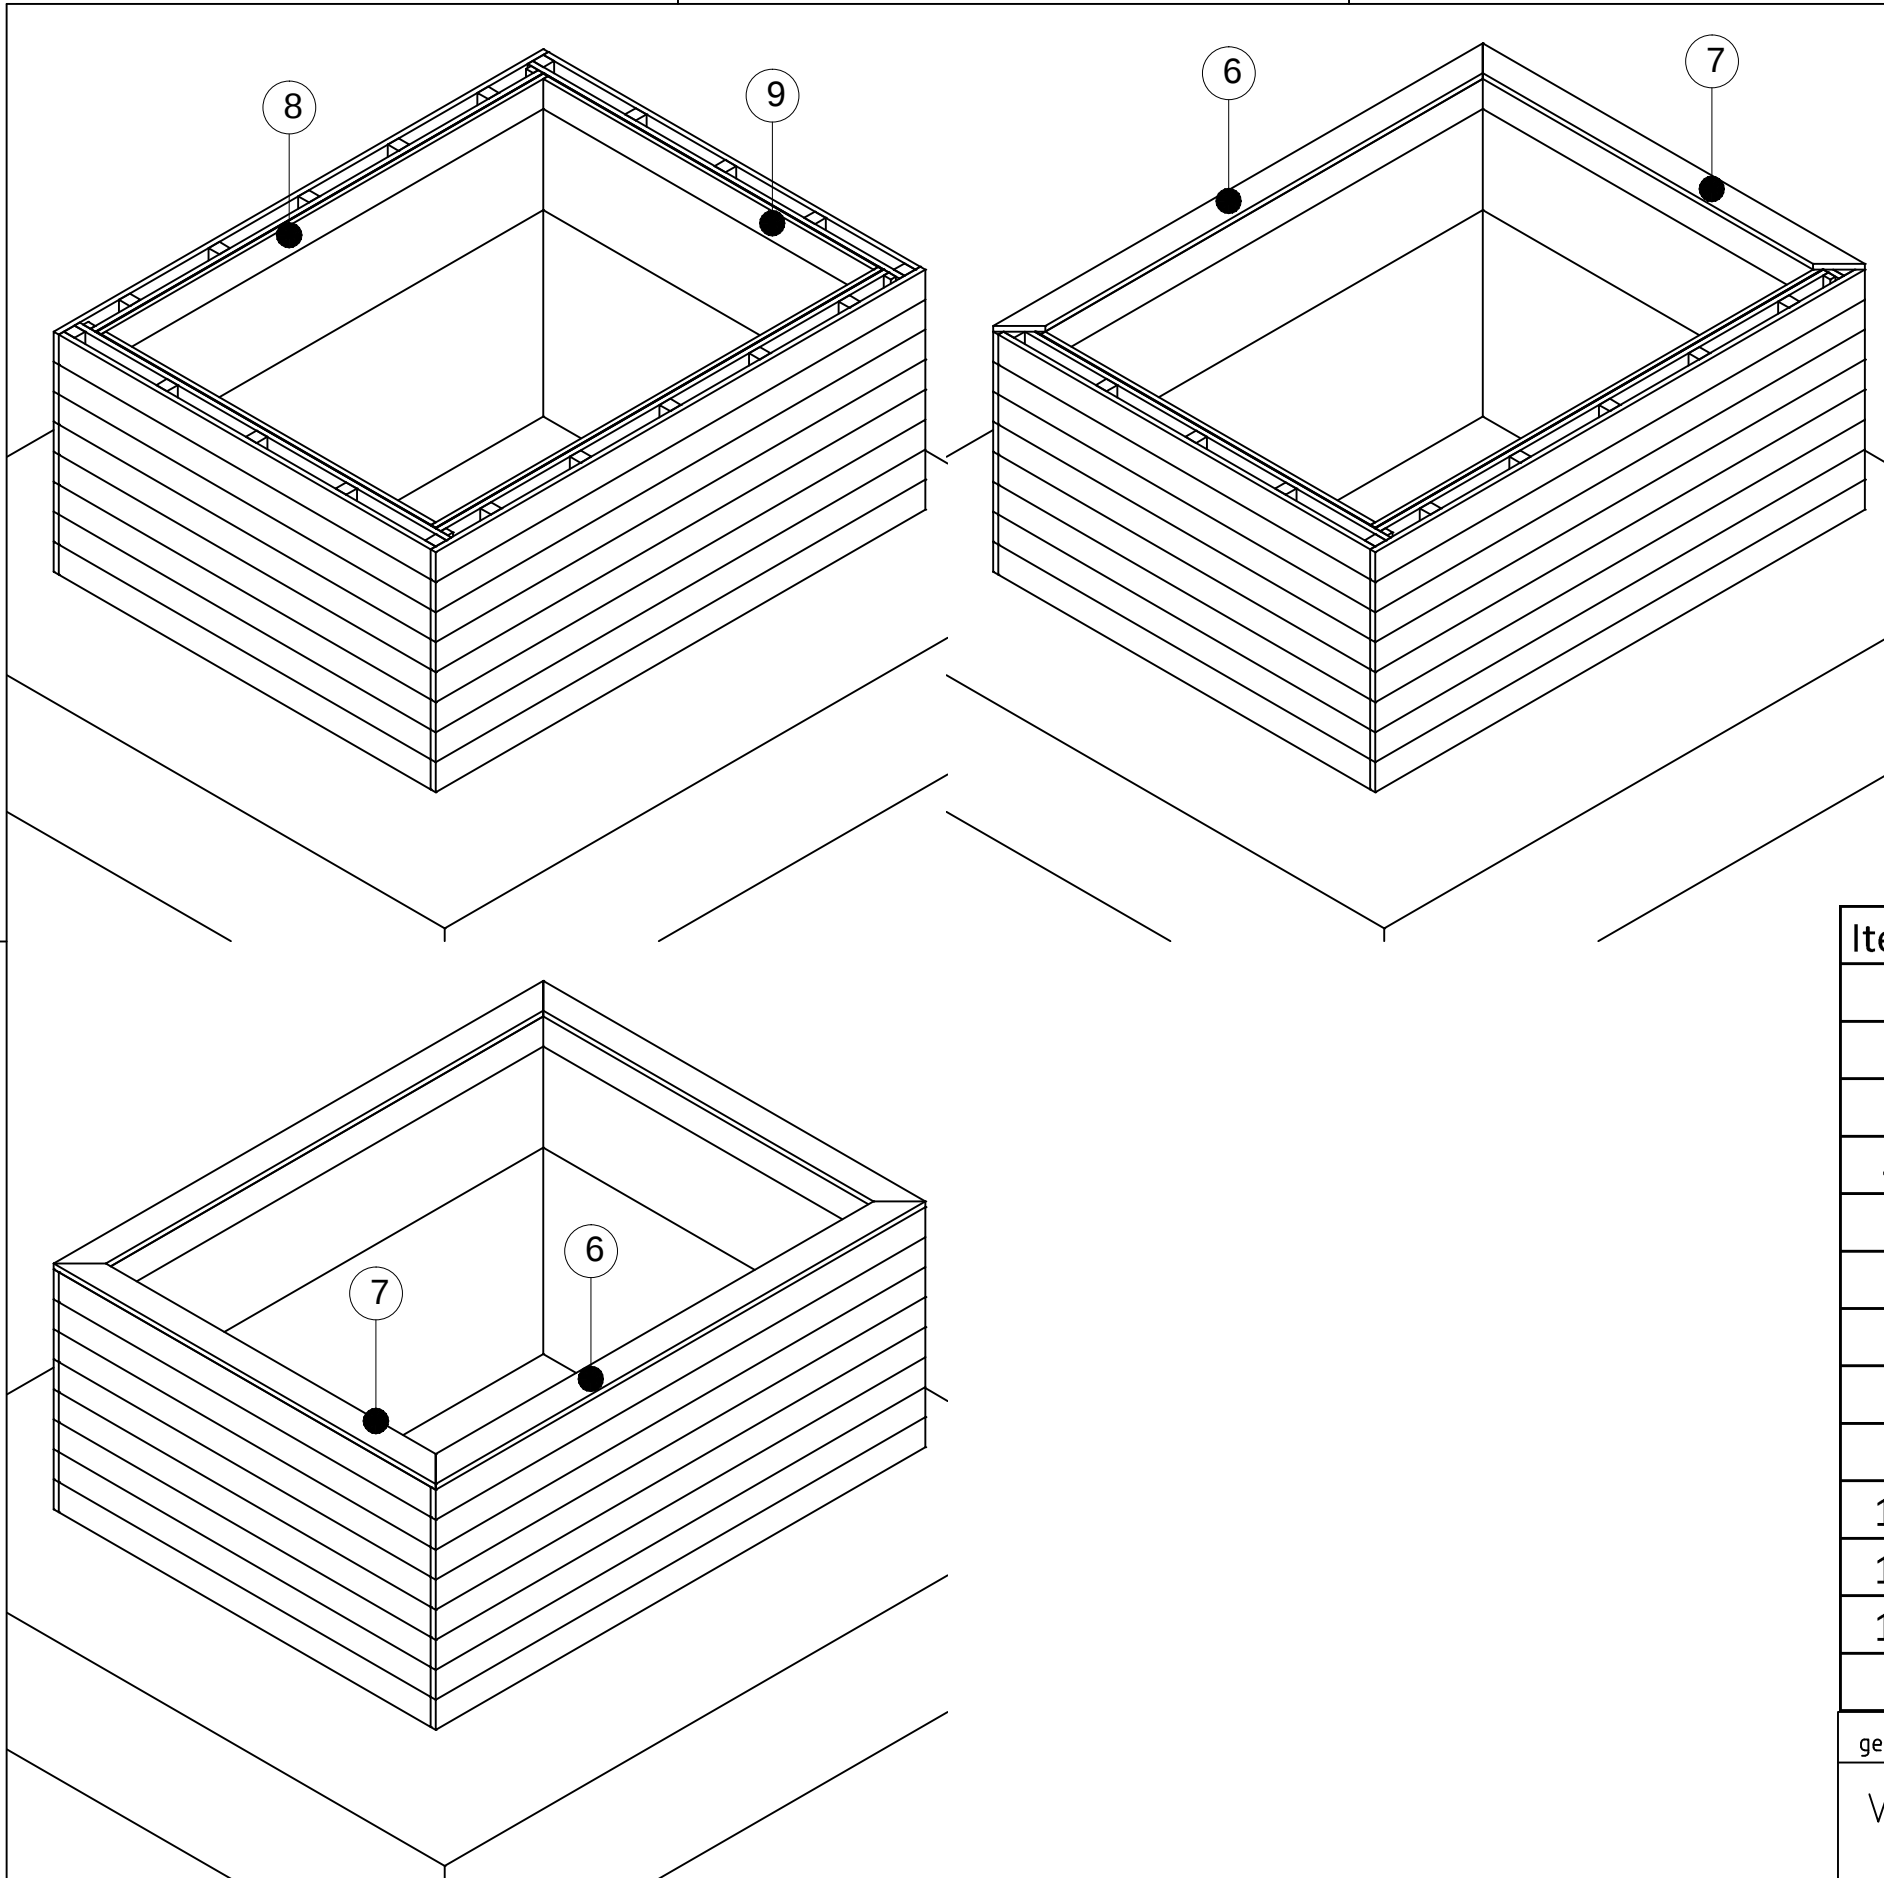

Item	Aantal	Materiaal	Dikte	Breedte	Lengte
1	20	Hardhout	60	60	1700
2	16	Hardhout	28	145	2732
3	16	Hardhout	28	145	2076
4	16	Hardhout	28	145	2076
5	16	Hardhout	28	145	2500
6	2	Hardhout	28	145	2732
7	2	Hardhout	28	145	2132
8	2	Hardhout	28	145	2496
9	2	Hardhout	28	145	1842
10	4	Hardhout	28	40	1160
11	1	Worteldoek		4400	4800
12	1	Vijverfolie		4400	4800
RVS schroeven 5x50 (voorboren)					
getekend Fredsbouwtekeningen.nl					4 van 4
Vijver					A3