


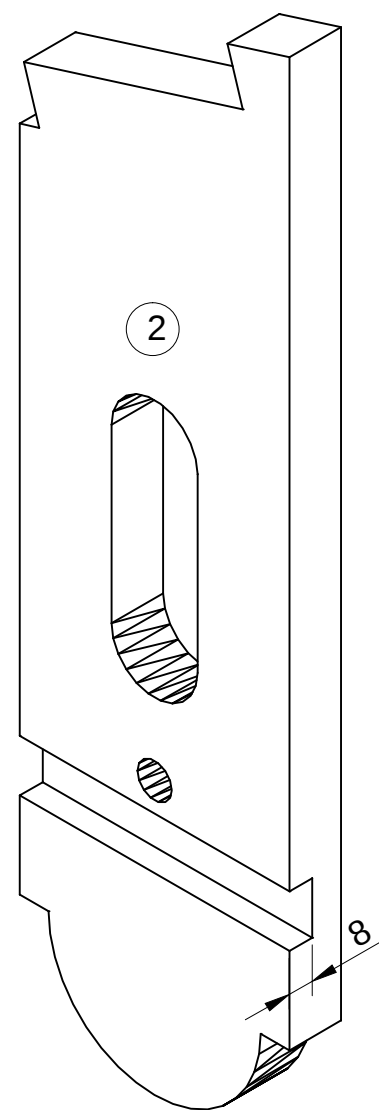
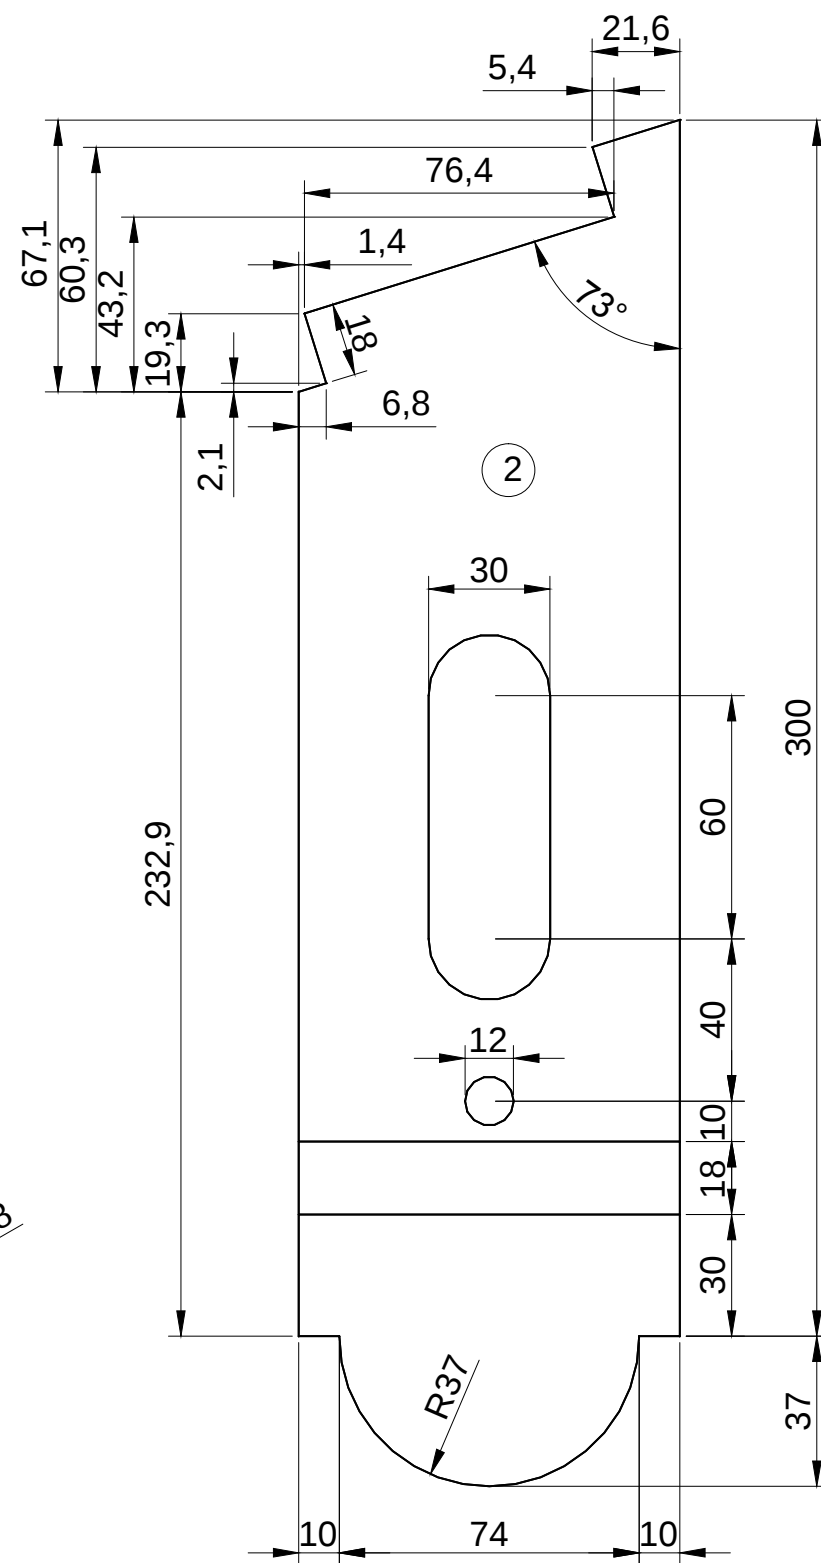
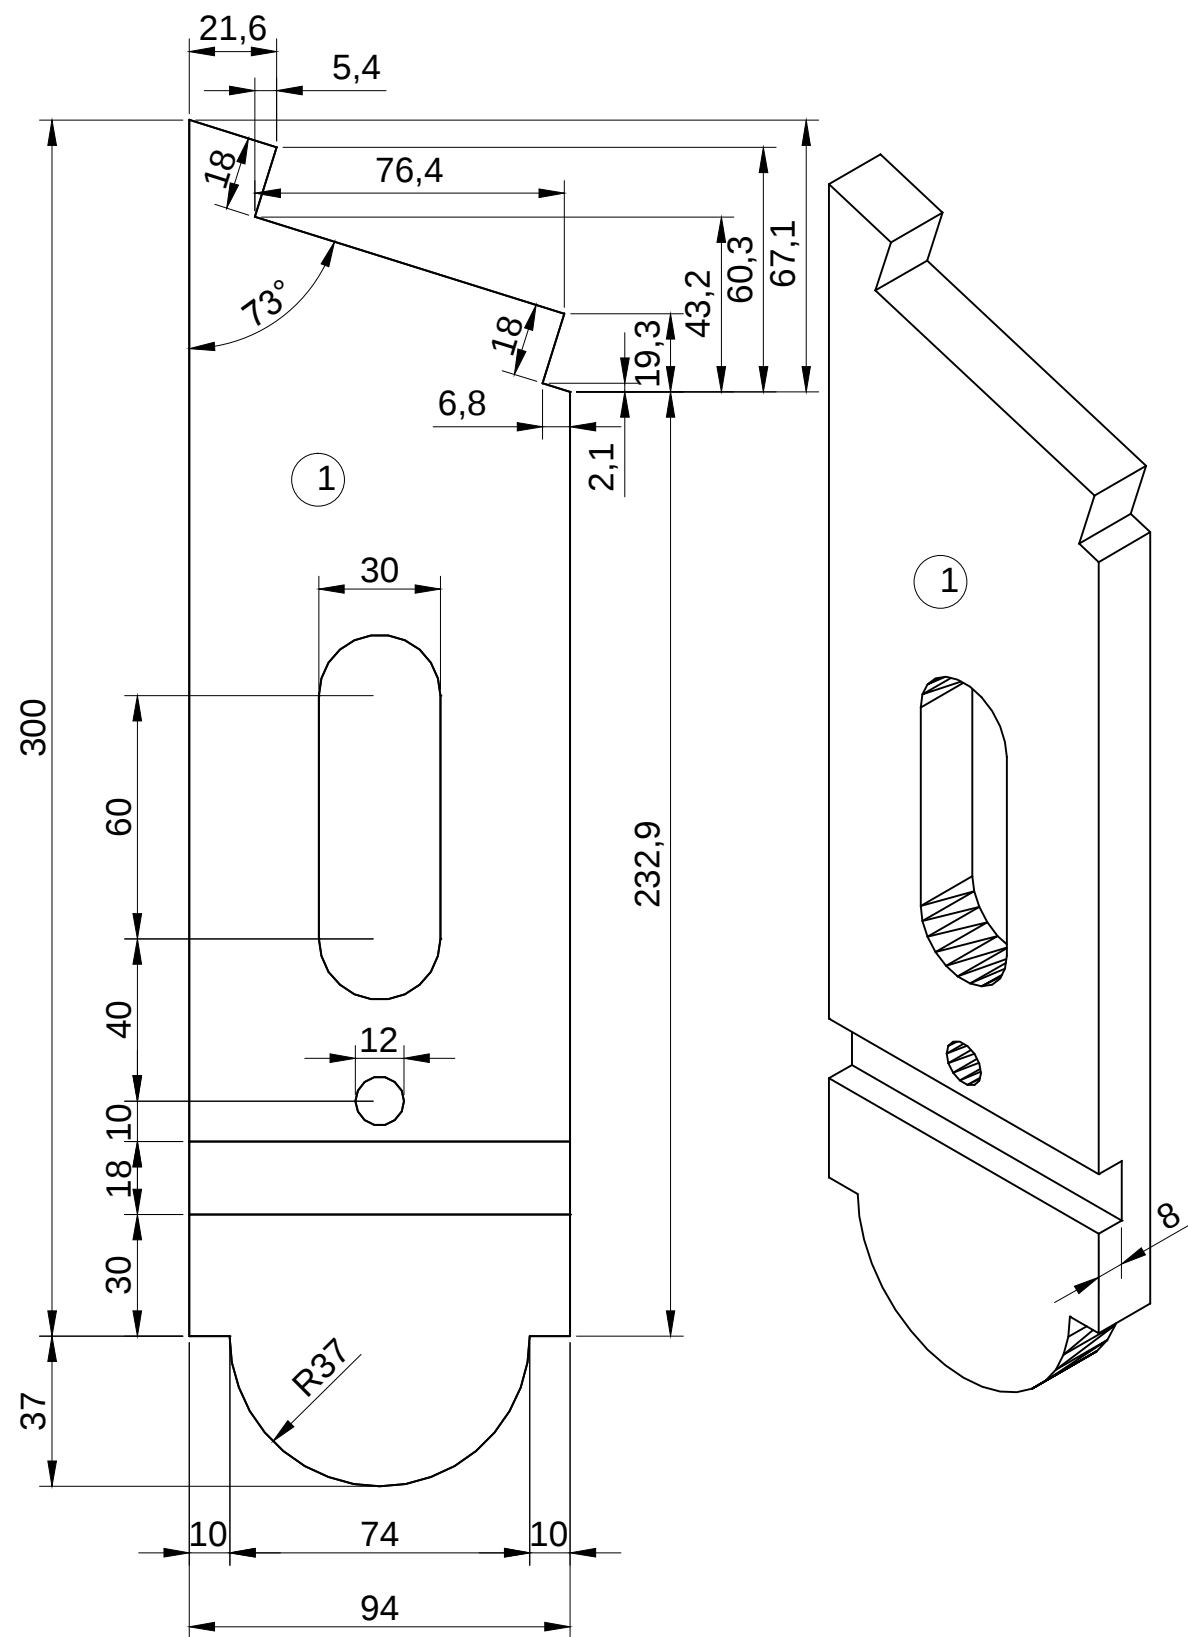
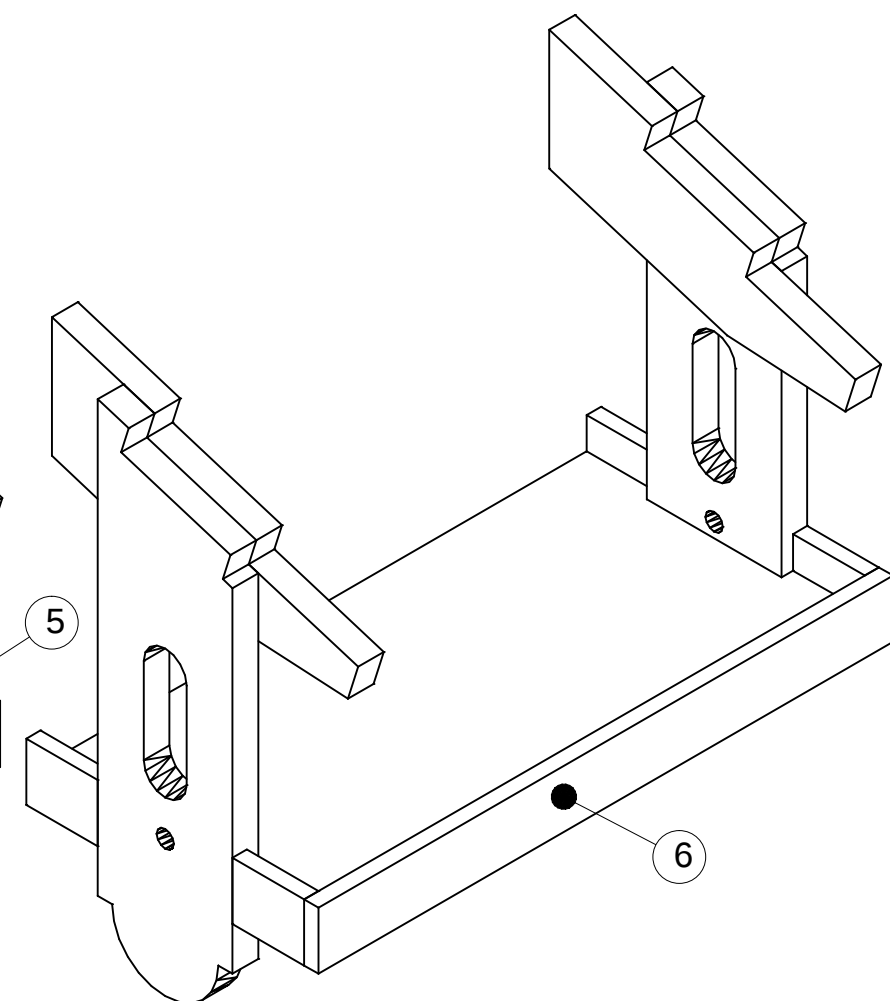
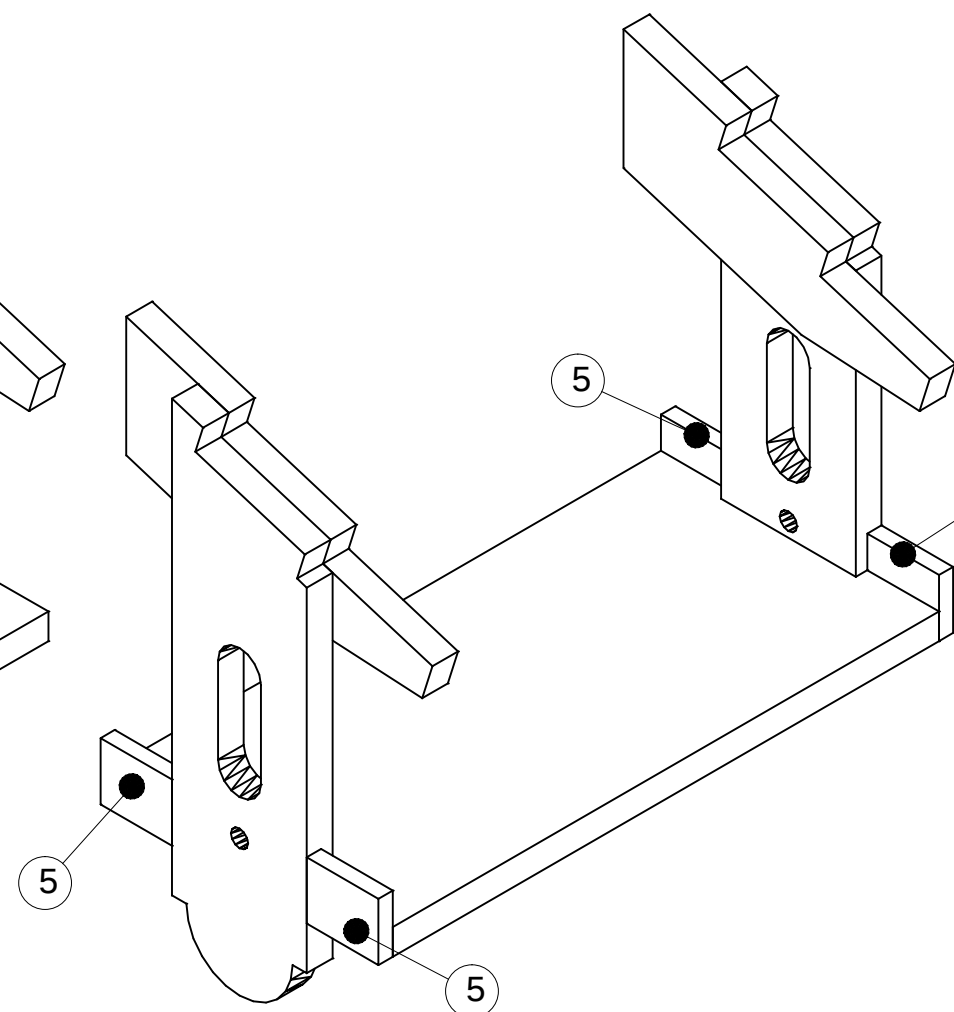
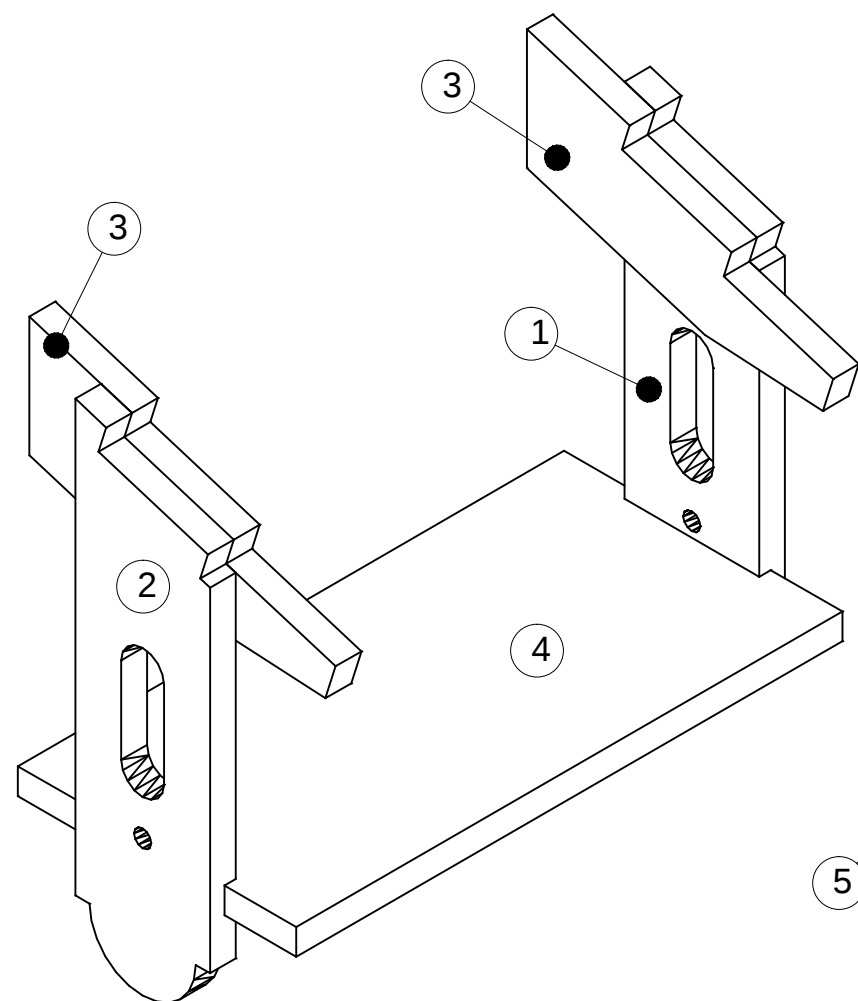
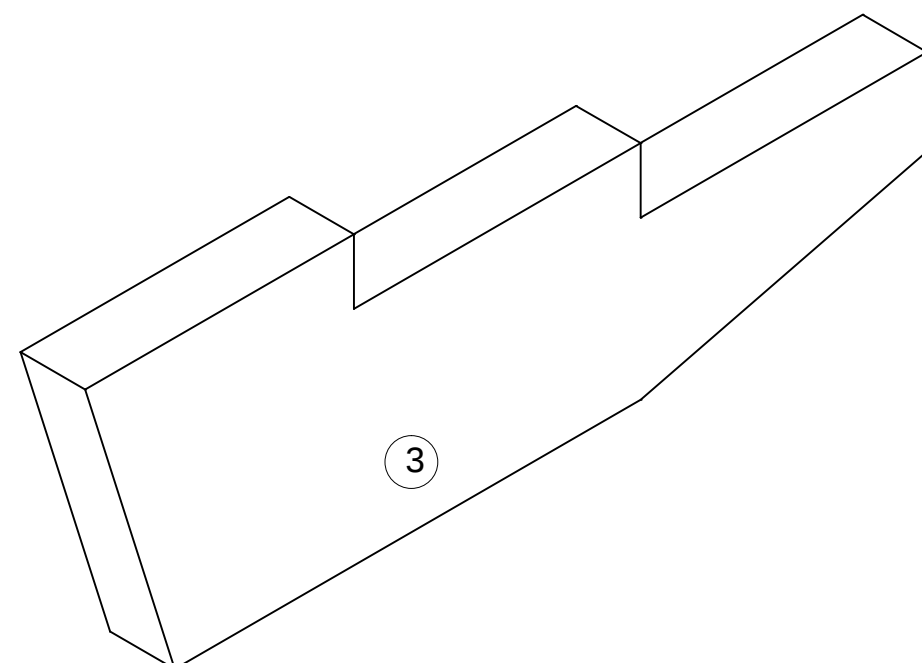
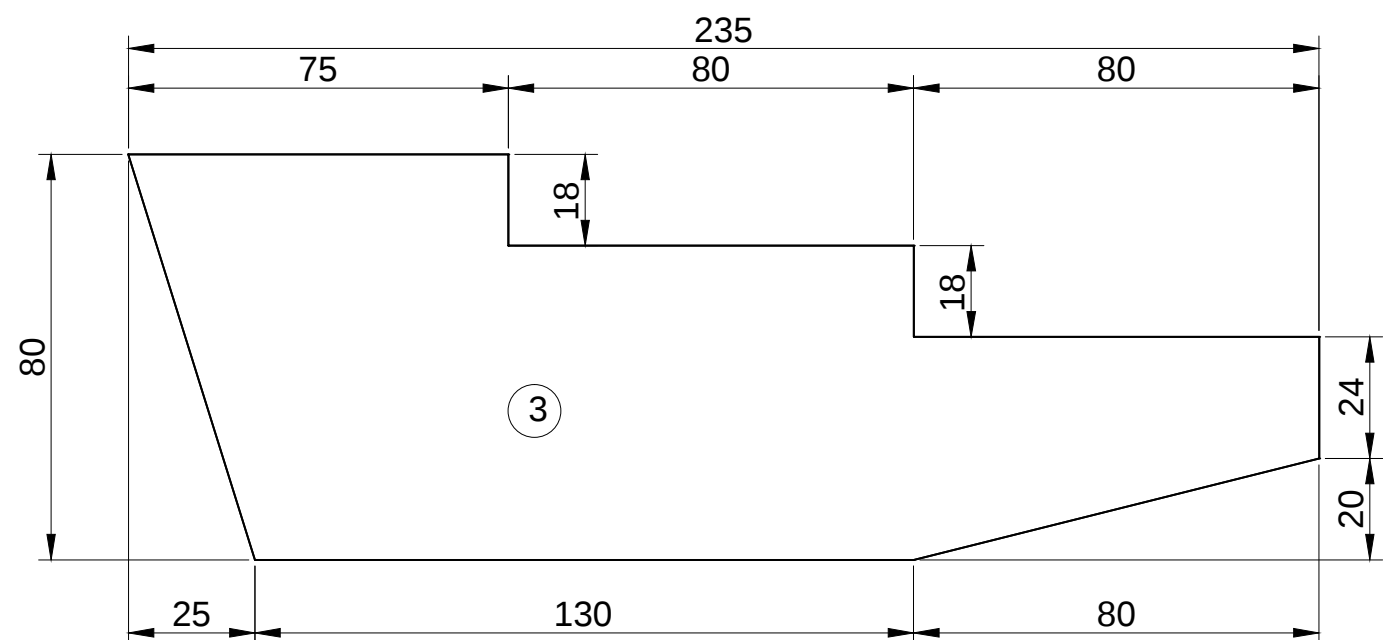


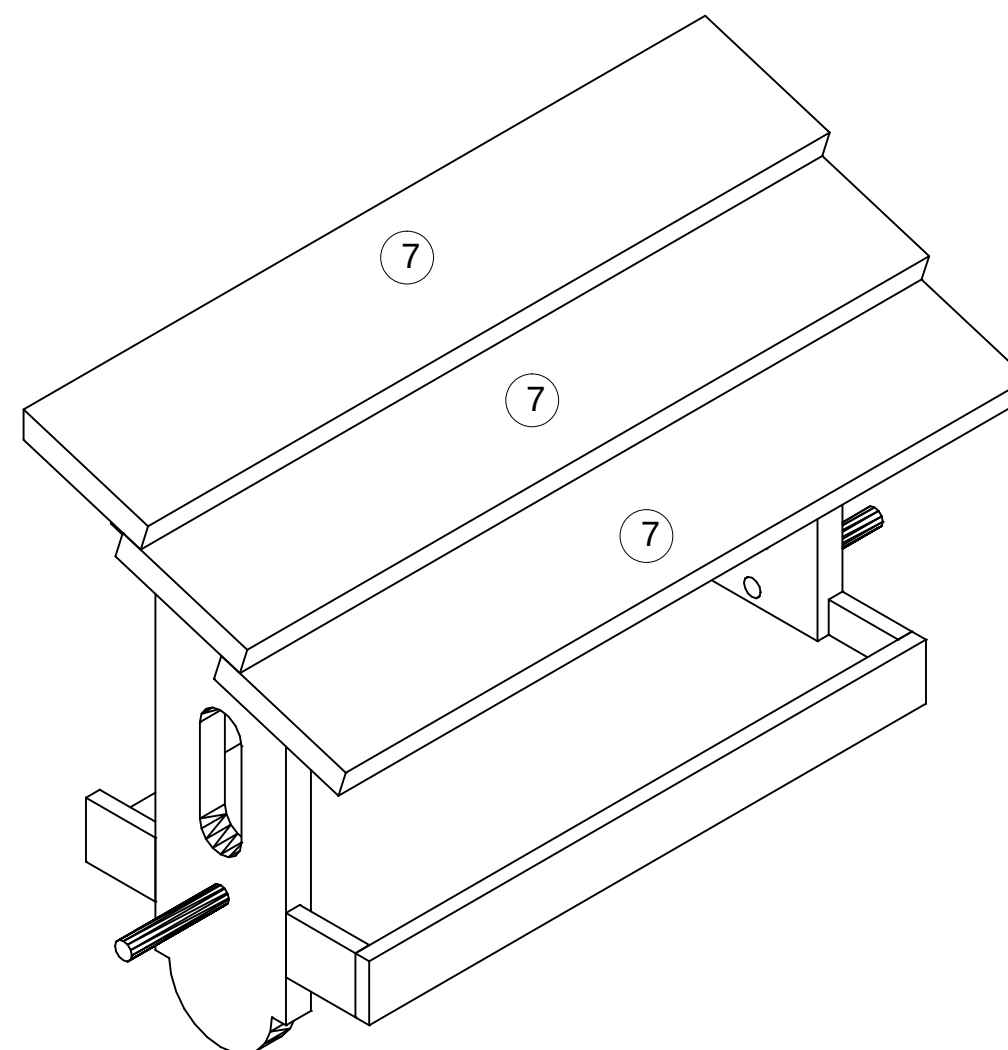

getekend	Fredsbouwtekeningen.nl	1 van 3
Vogelvila		A3

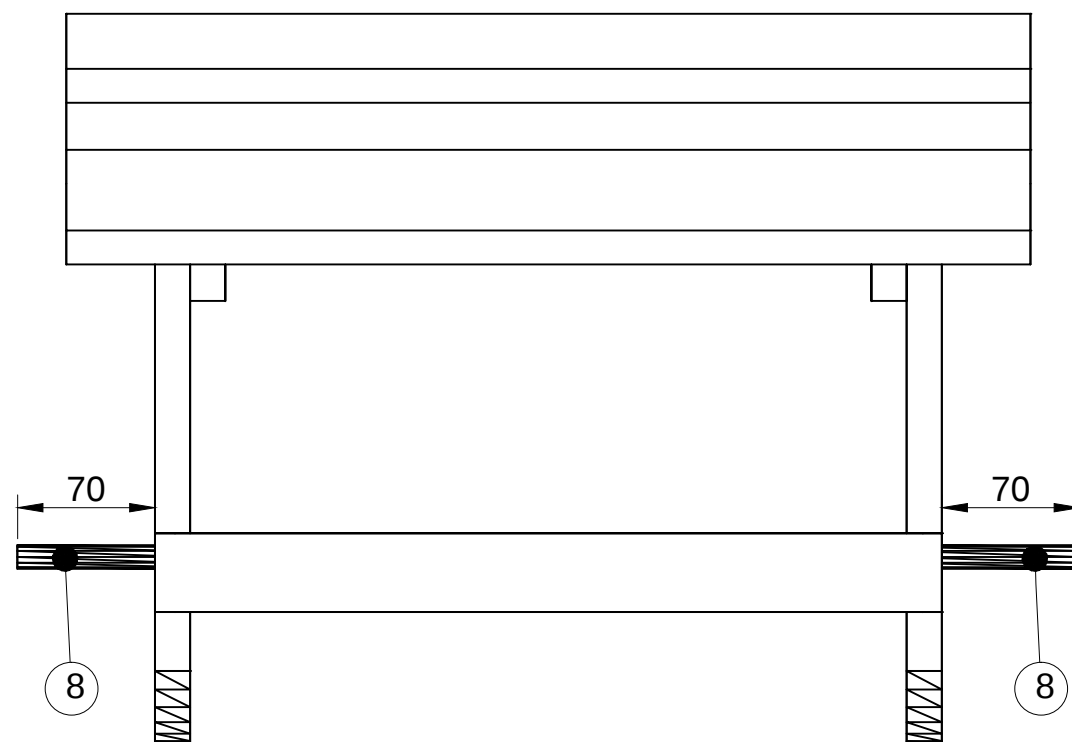

getekend	Fredsbouwtekeningen.nl	2 van 3
Vogelvila		A3

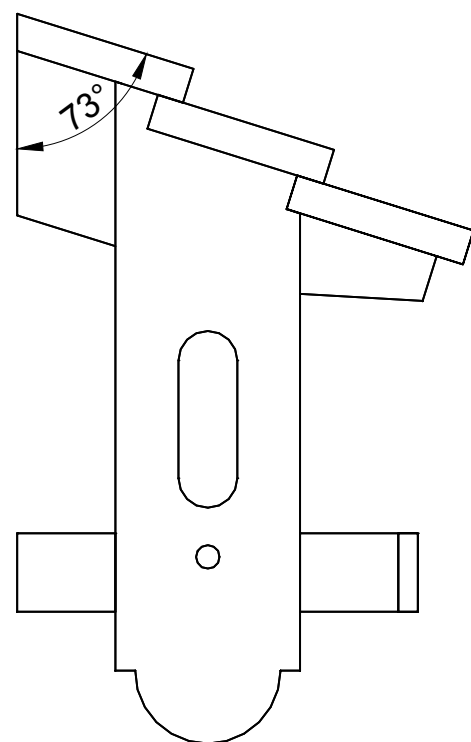

Item	Aantal	Materiaal	Dikte	Breedte	Lengte
1	1	Grenen	18	94	337
2	1	Grenen	18	94	337
3	2	Grenen	18	80	235
4	1	Grenen	18	194	381
5	4	Grenen	18	40	50
6	1	Grenen	18	40	401
7	3	Grenen	18	94	491
8	2	Grenen	ø12		88
Houtlijm					
RVS schroeven 3x30 (voorboren)					

getekend	Fredsbouwtekeningen.nl	3 van 3
Vogelvila		A3