

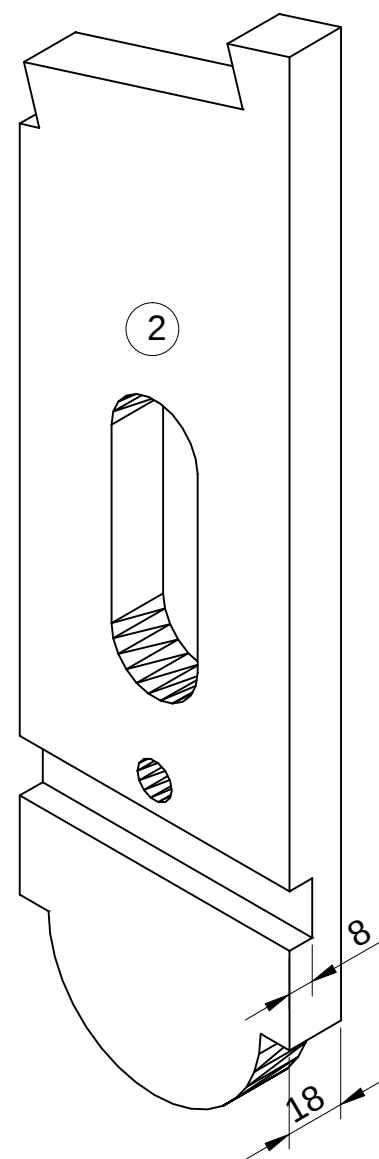
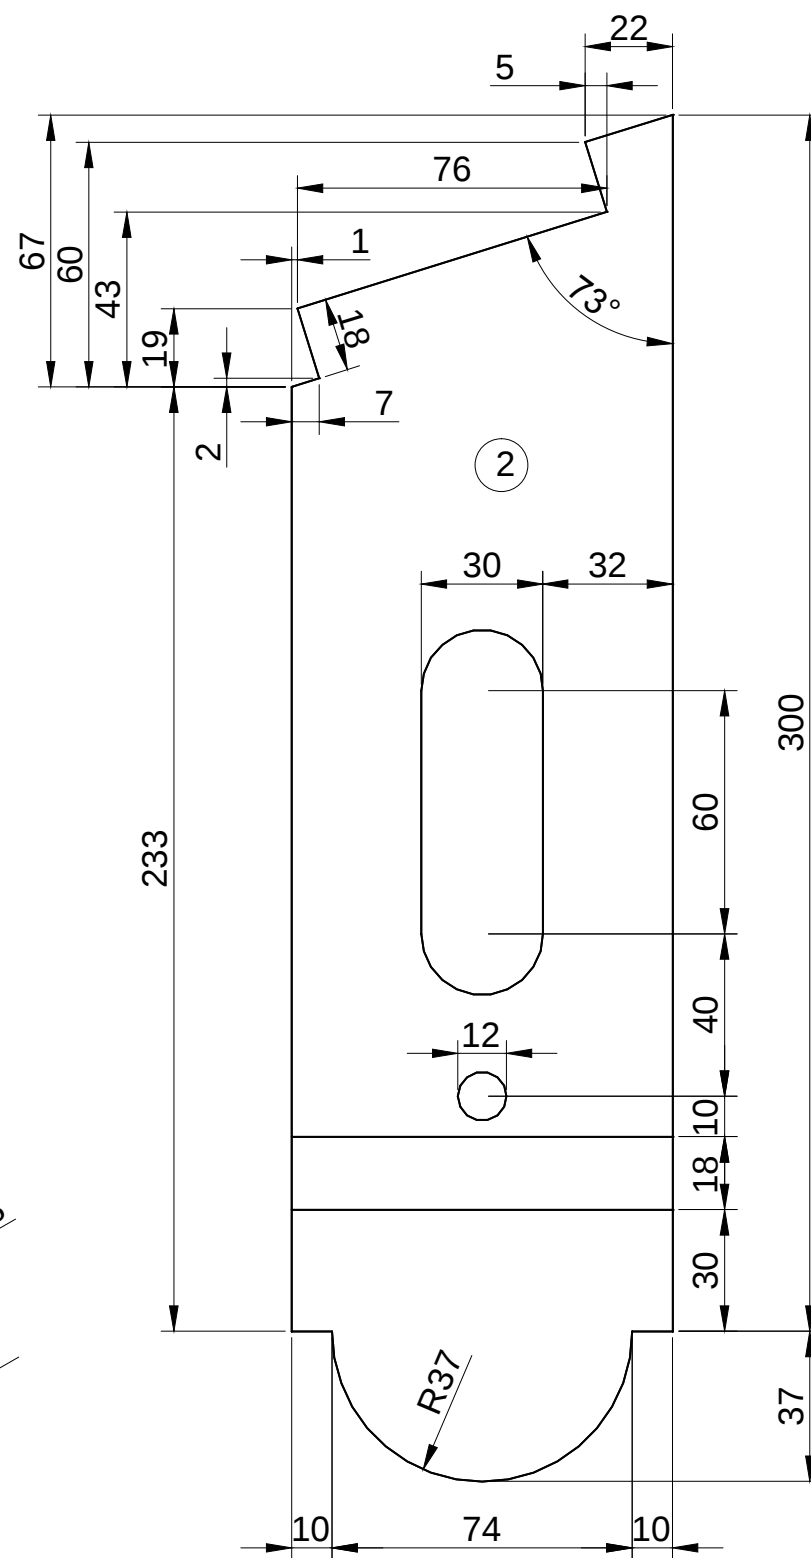
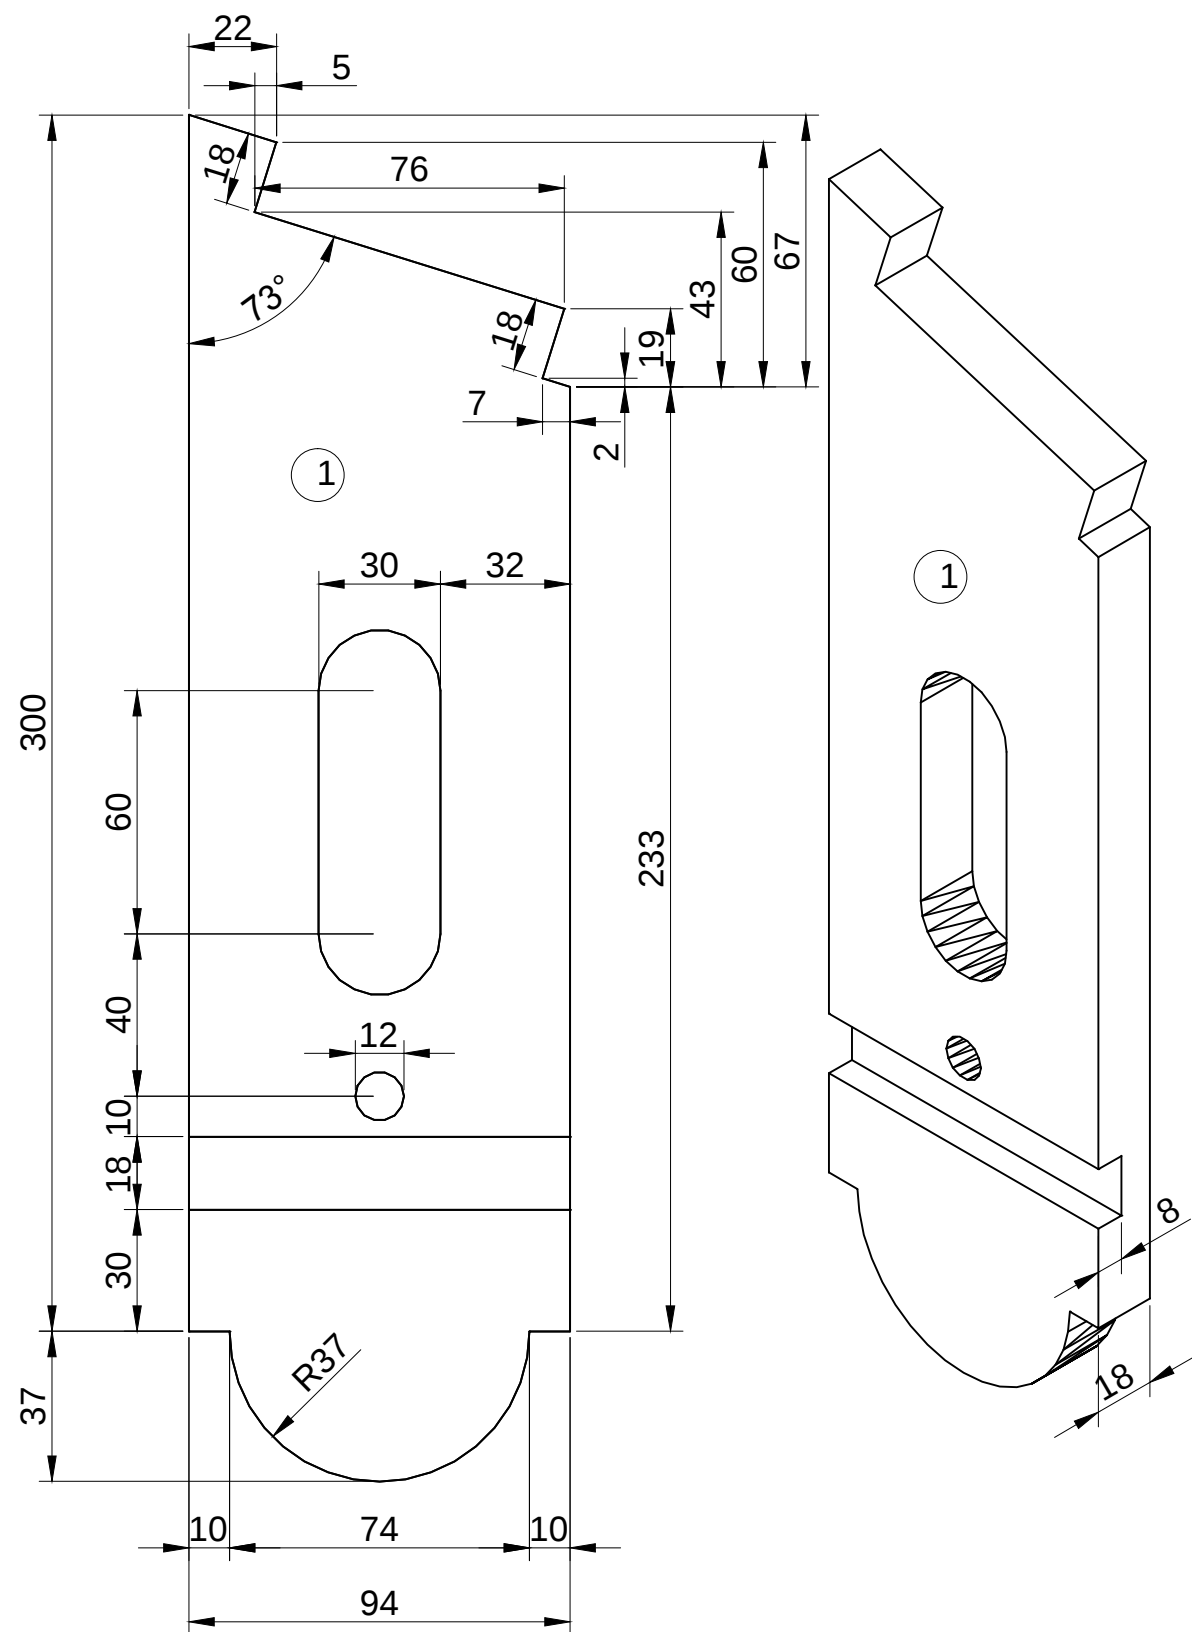
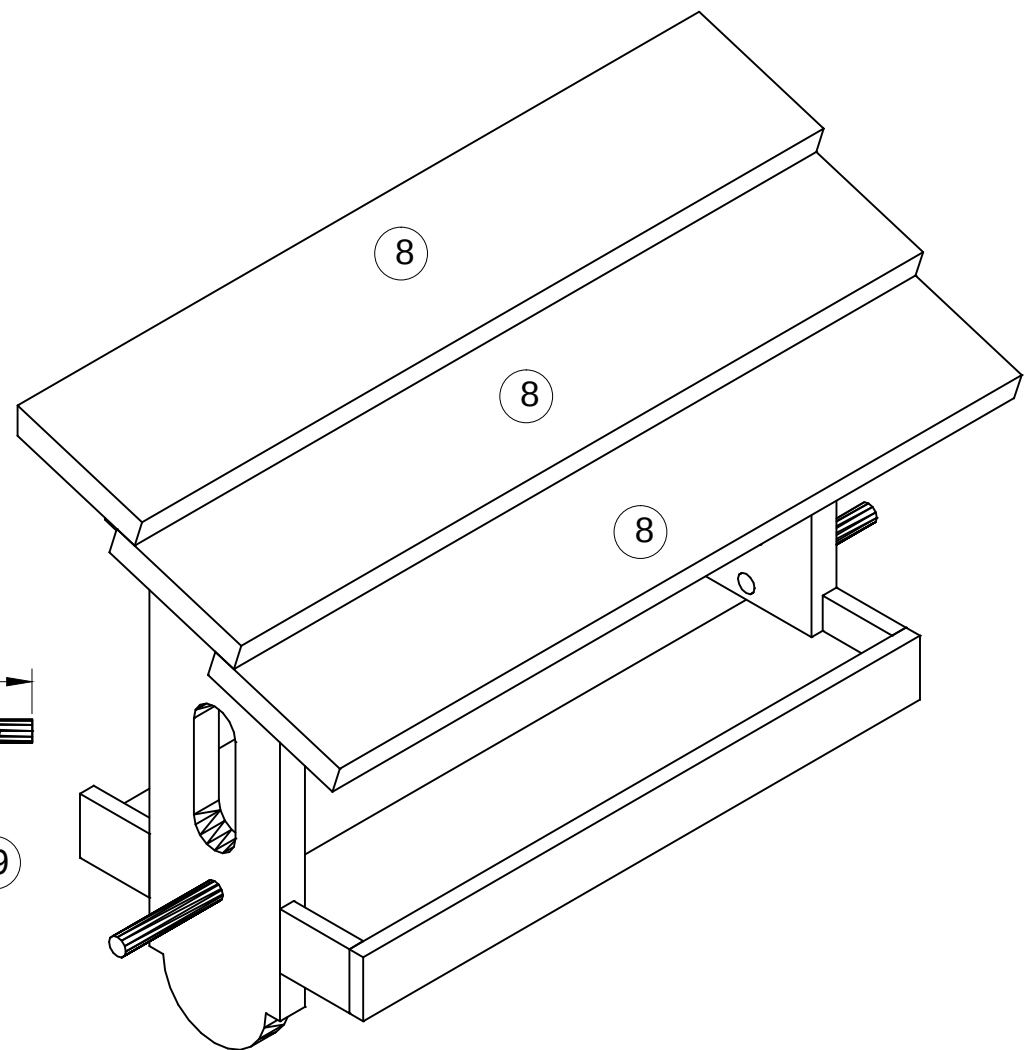


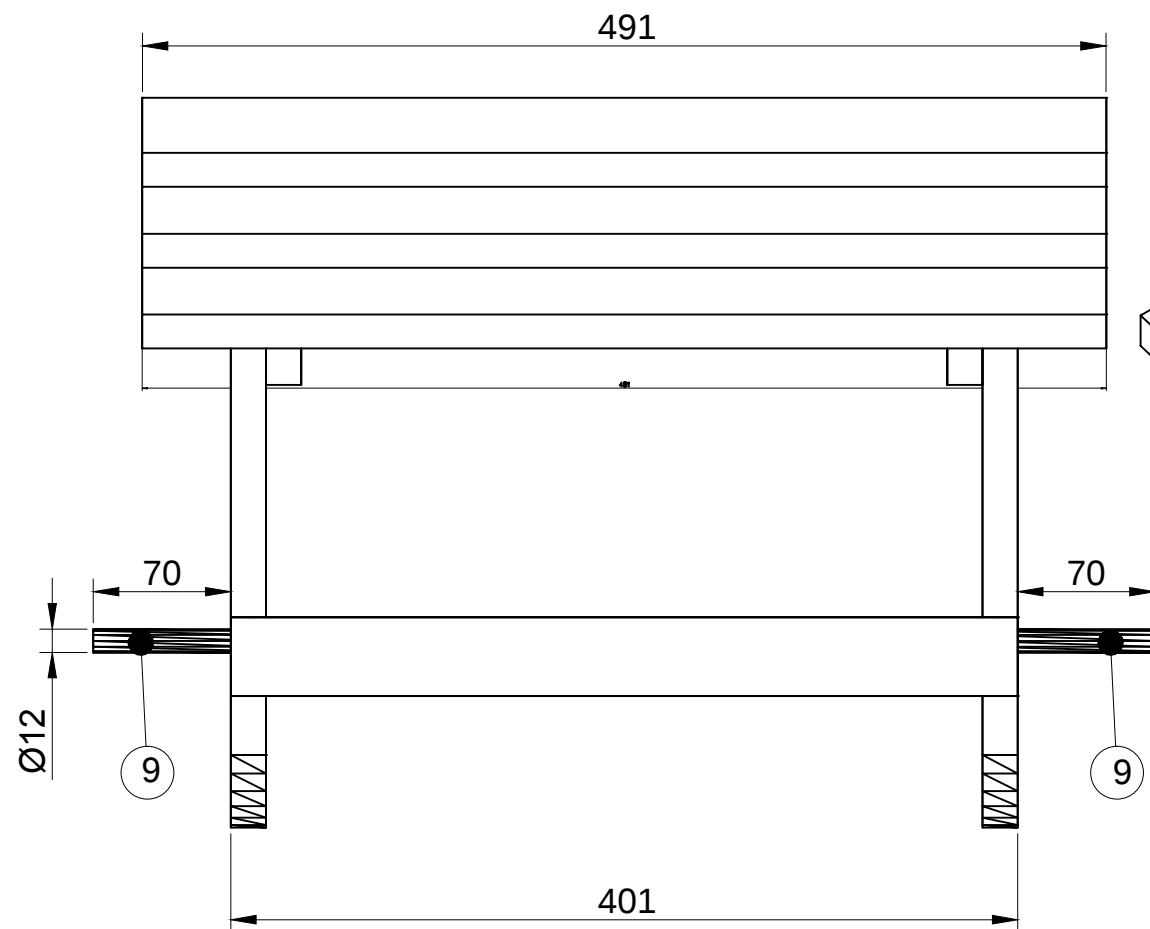

getekend	Fredsbouwtekeningen.nl	1 van 3
Vogelvila		A3

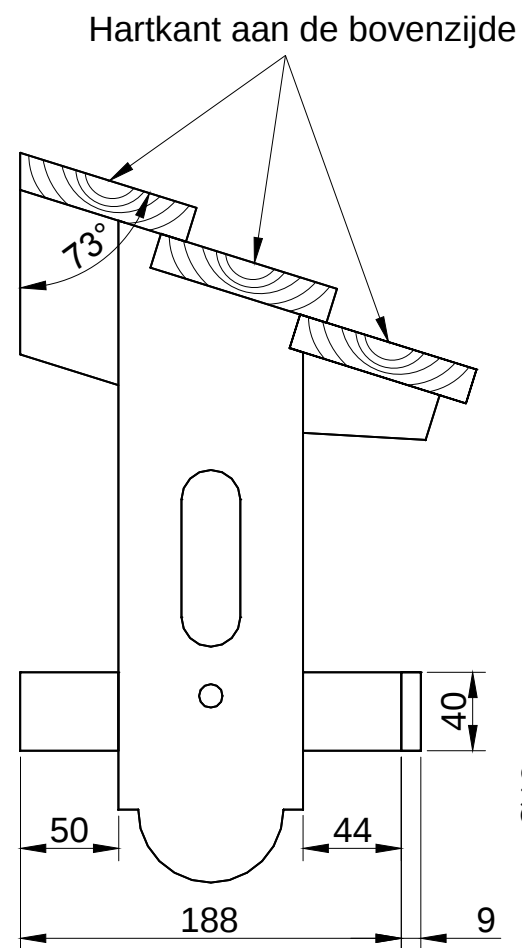

Item	Aantal	Materiaal	Dikte	Breedte	Lengte
1	1	Vuren	18	94	337
2	1	Vuren	18	94	337
3	2	Vuren	18	80	235
4	2	Vuren	18	94	381
5	2	Vuren	9	40	50
6	2	Vuren	9	40	44
7	1	Vuren	9	40	401
8	3	Vuren	18	94	491
9	2	Grenen	ø12		88
Houtlijm					
RVS schroeven 3x30 (voorboren)					

getekend	Fredsbouwtekeningen.nl	3 van 3
Vogelvila		A3