



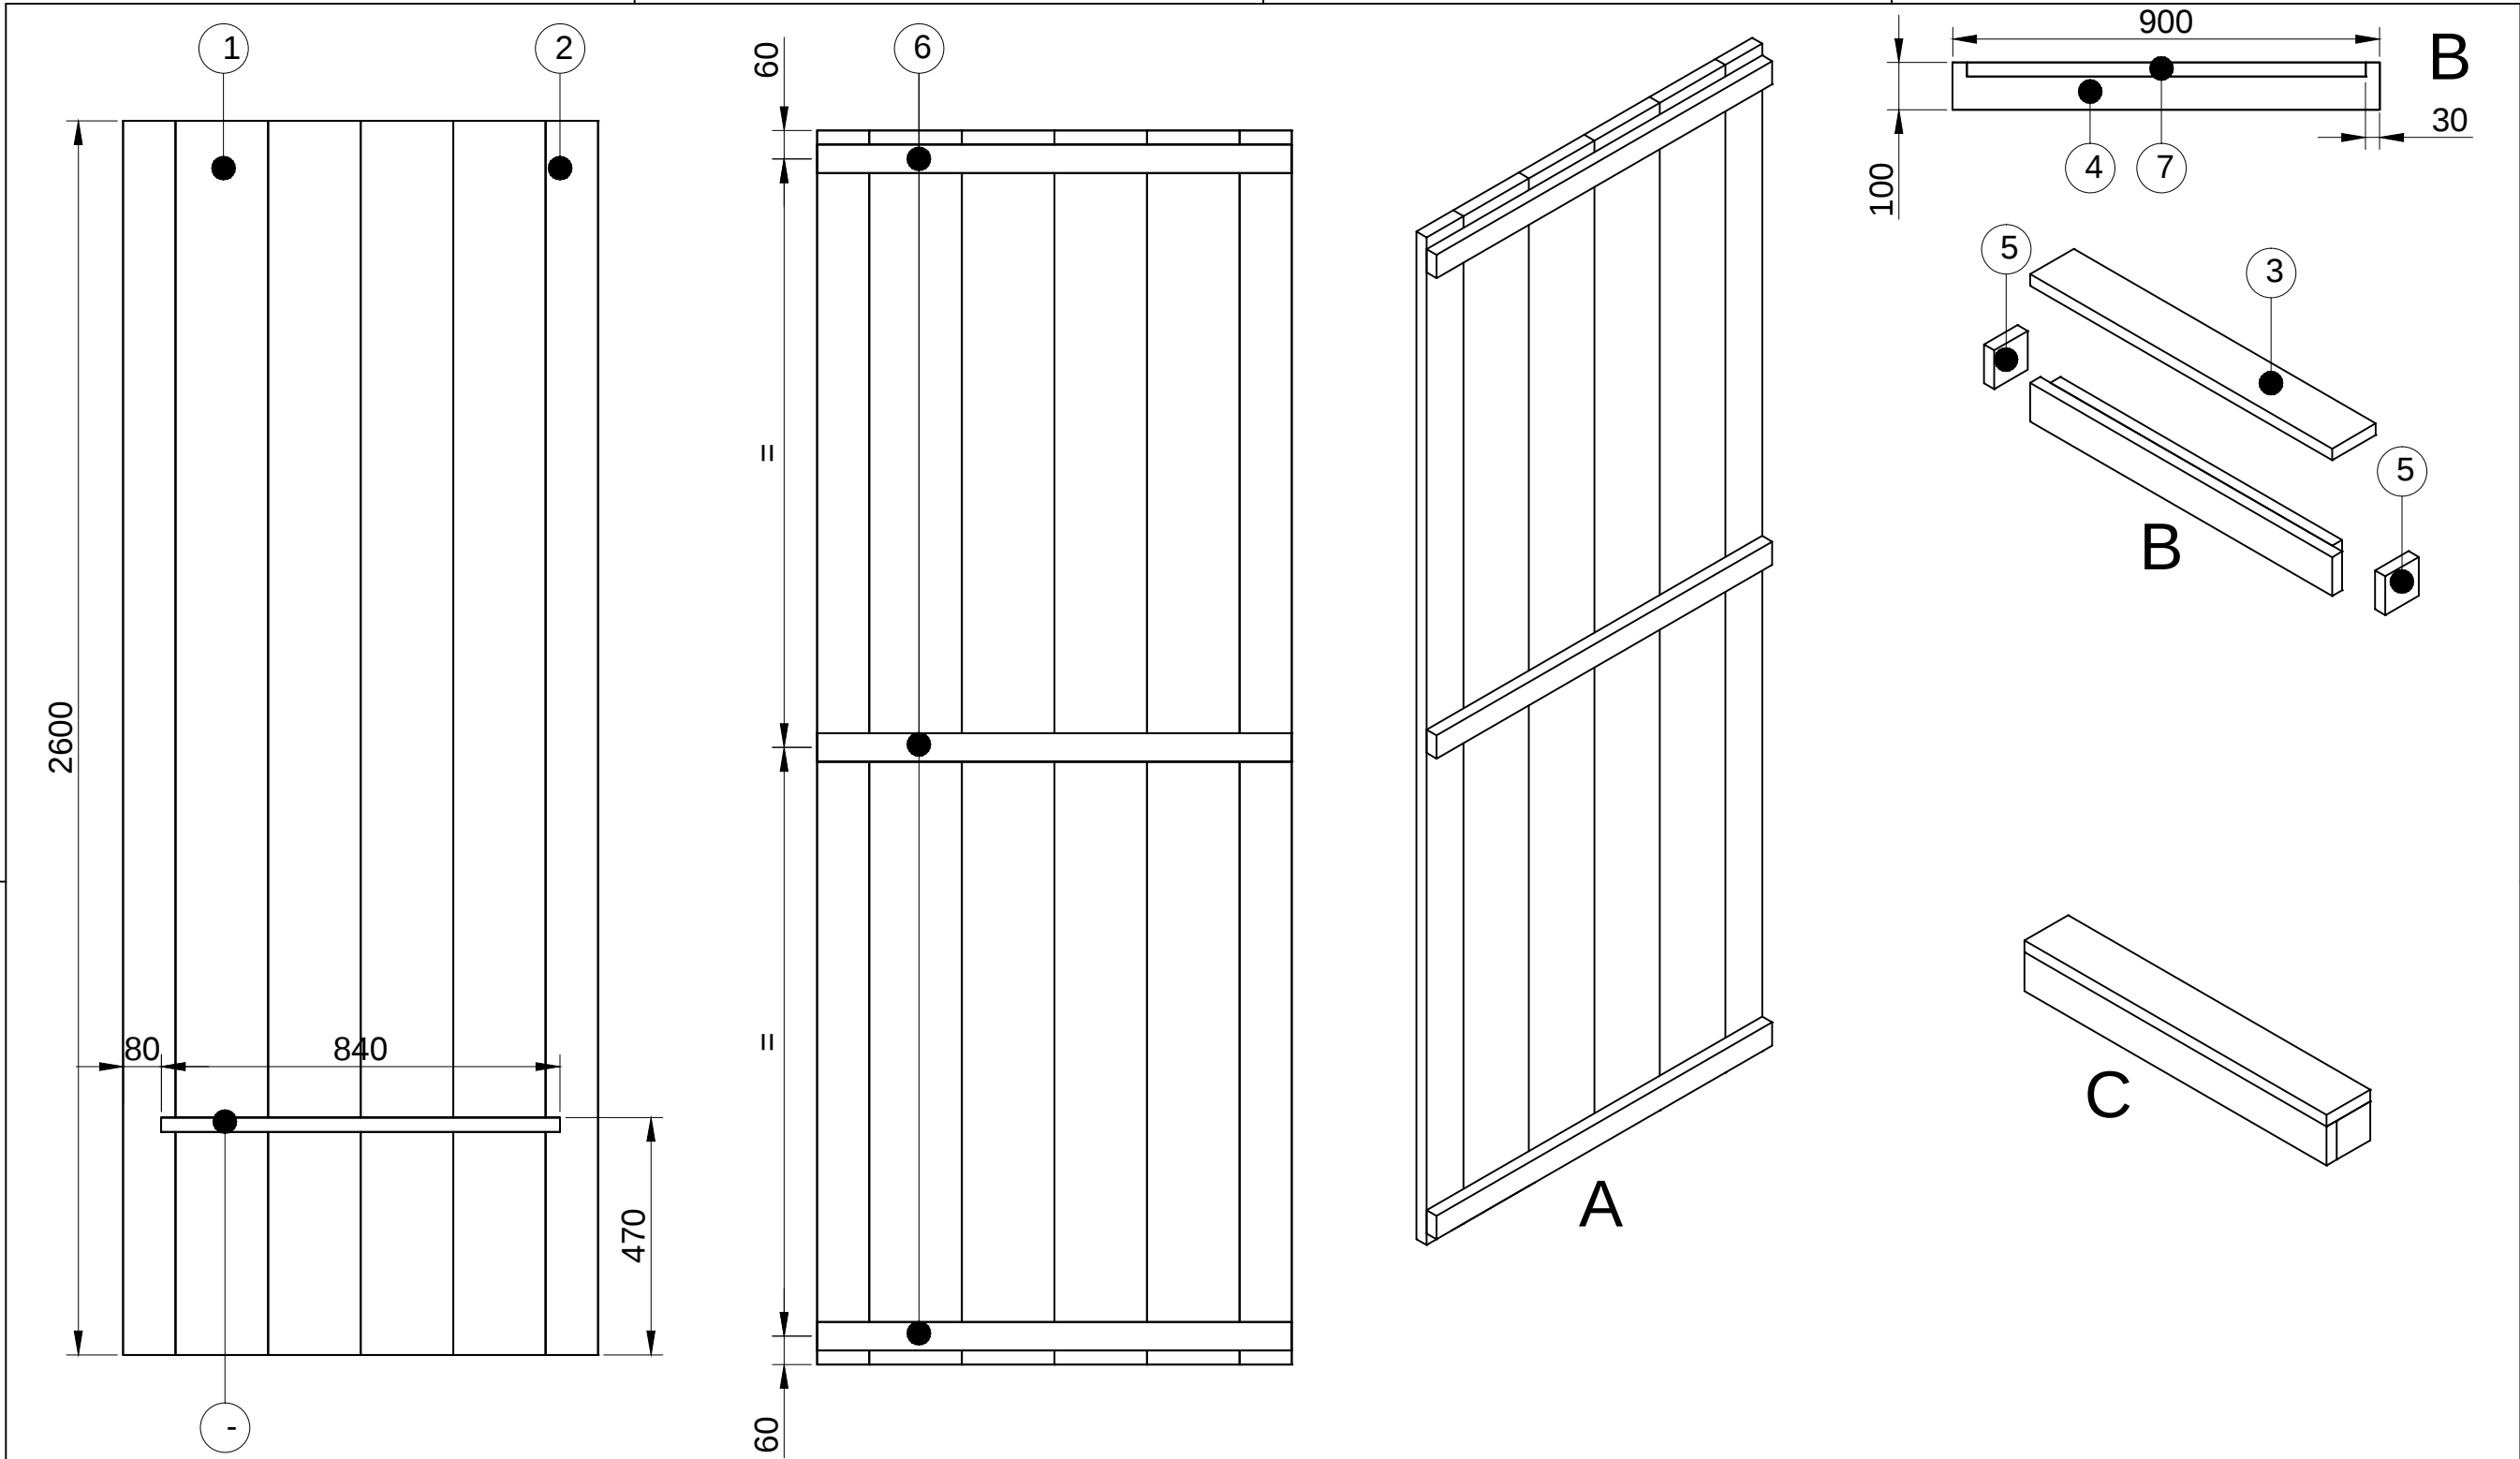

getekend	Fredsbouwtekeningen.nl	1 van 2
TV wand		A3

Item	Aantal	Materiaal	Dikte	Breedte	Lengte
1	4	Vuren	30	195	2600
2	2	Vuren	30	110	2600
3	1	Vuren	30	130	900
4	1	Vuren	30	100	900
5	2	Vuren	30	100	100
6	3	Vuren	30	60	1000
7	2	Vuren	30	30	840
RVS schroeven 5x50 (voorboren)					

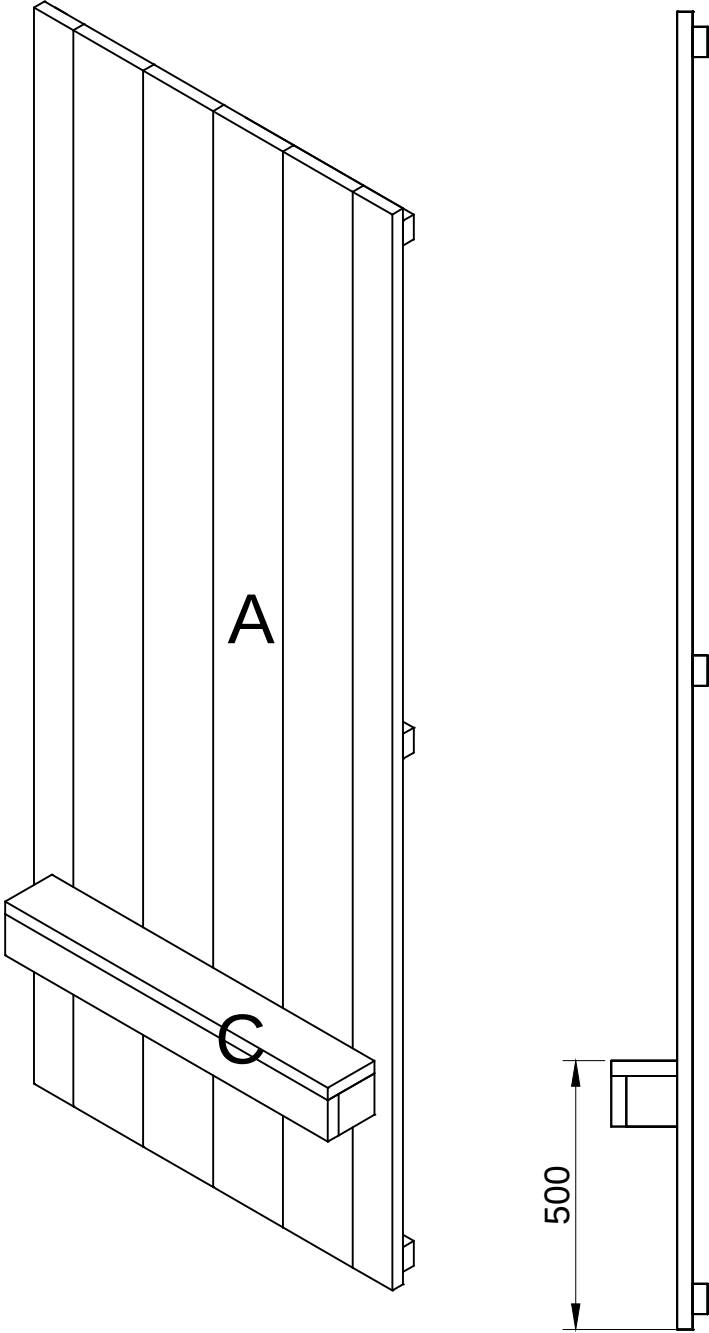

getekend	Fredsbouwtekeningen.nl	2 van 2
TV wand		A3